Opmeting gronden met oog op bouw

Gemeente: ROESELARE

8ste afdeling (RUMBEKE), sectie B

OPMETINGSPLAN

schaal: 1/250

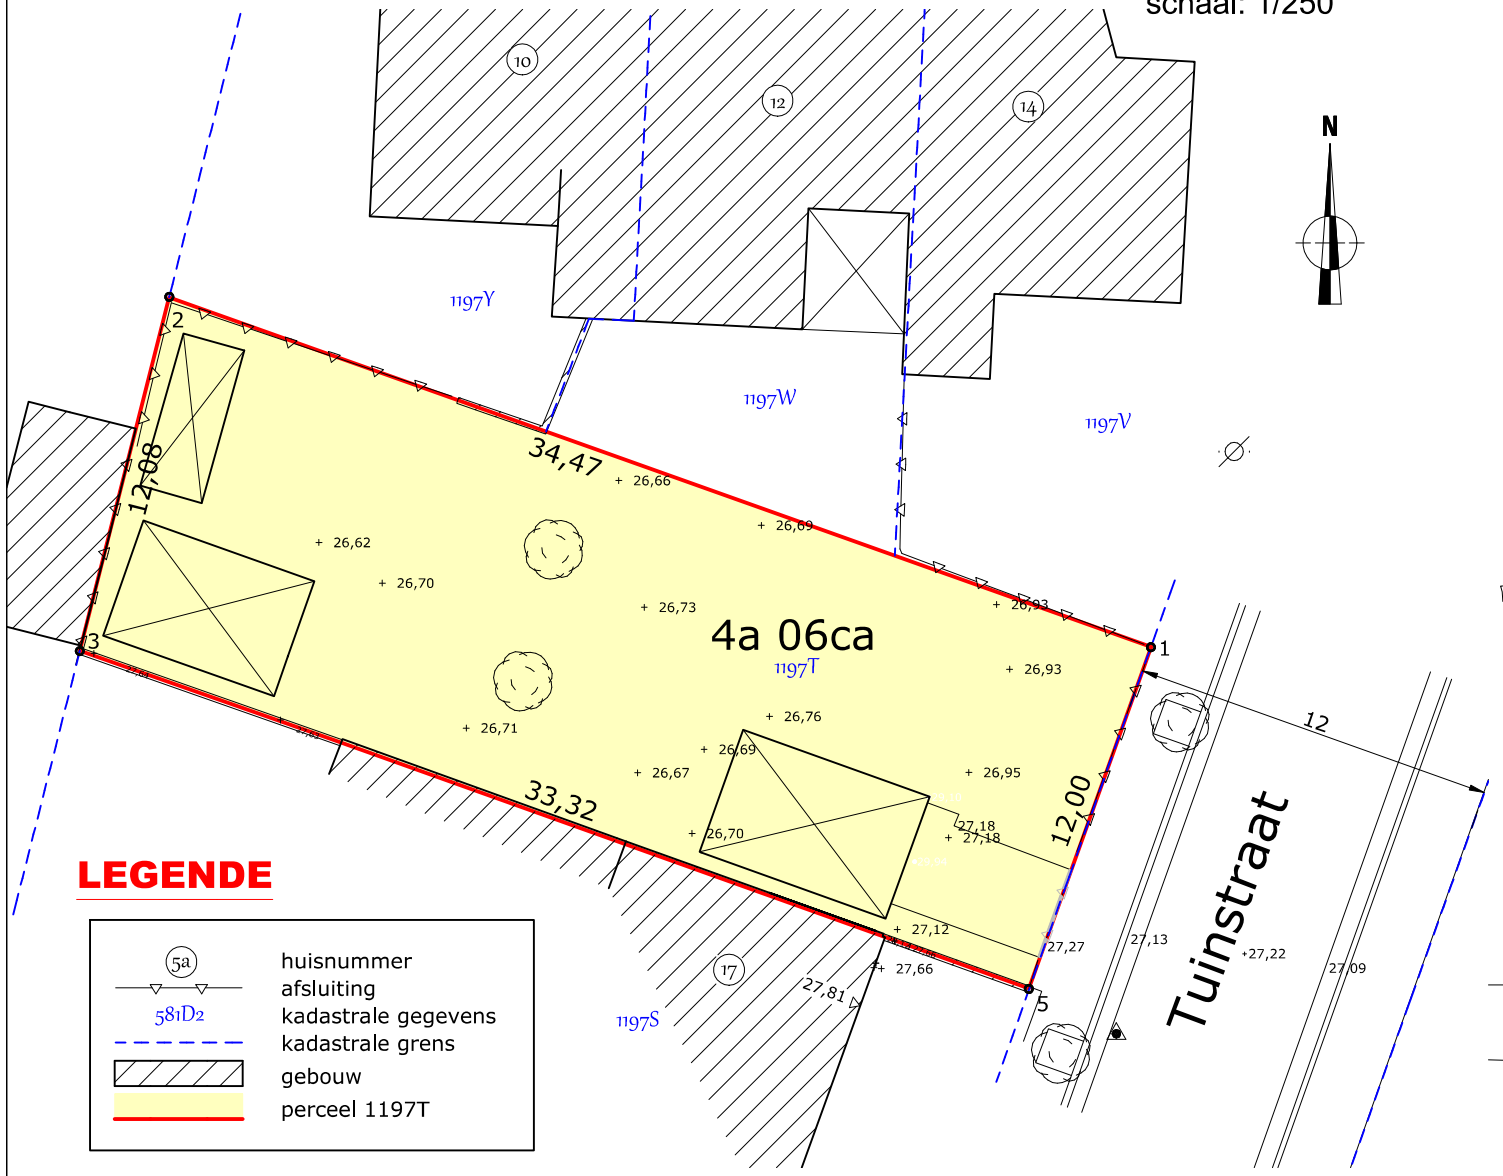

Gevel

schaal: 1/100

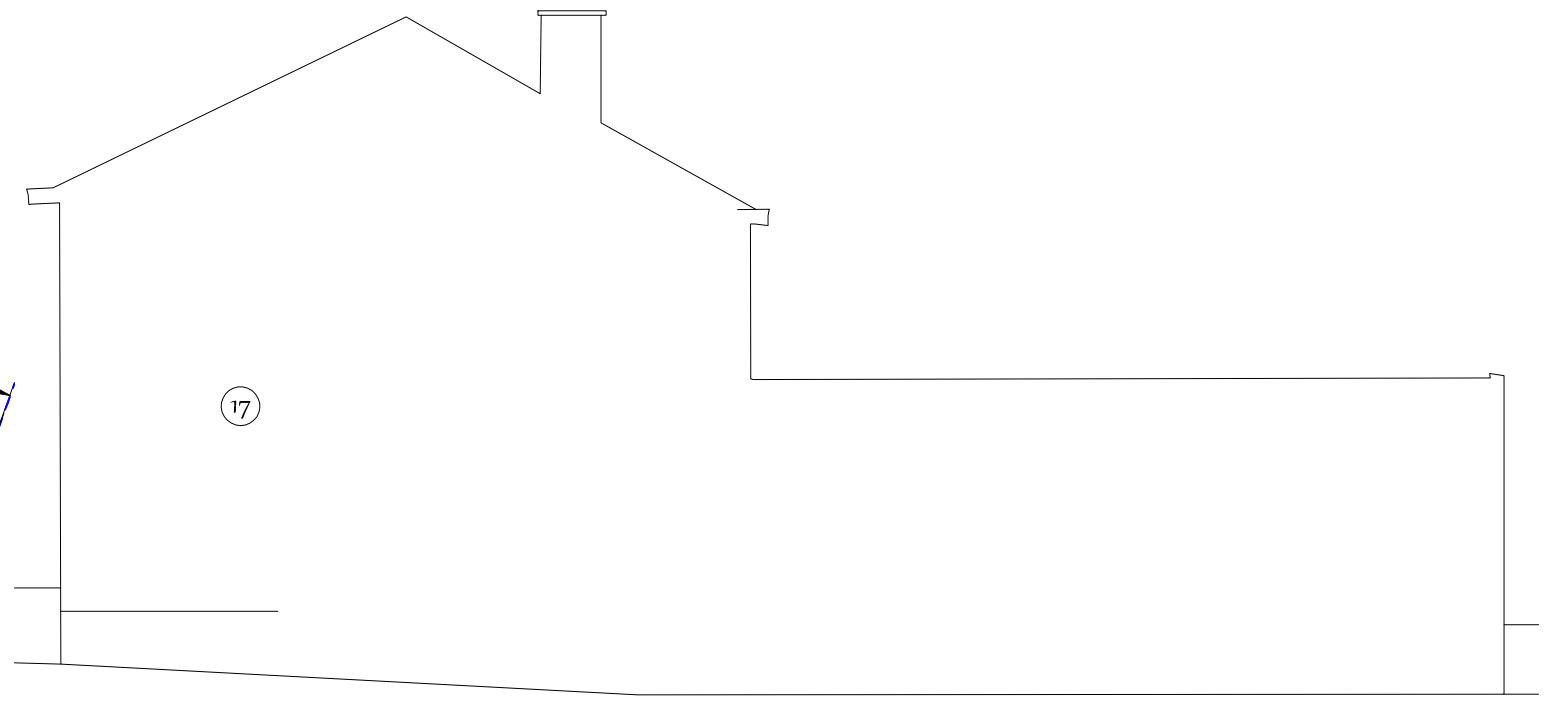

LEGENDE

5a	huisnummer
	afsluiting
581D2	kadastrale gegevens
	kadastrale grens
	gebouw
	perceel 1197T

Coördinatenlijst - Lambert 72

Puntnr	x	y
1	62335,696	180903,256
2	62303,227	180914,837
3	62300,267	180903,126
5	62331,657	180891,956

Grenspunten zijn niet gematerialiseerd

Grensomschrijving

grens	omschrijving
2-3	volgens plan A. Dejonghe dd 12/09/2014
5-3	midden muur
1-5	volgens plan W. De Backere dd. 26/11/1965
1-2	volgens plan W. De Backere dd. 26/11/1965

Opgemaakt door ondergetekende beëdigde landmeter-expert
te Staden de 03/03/2022

Landmeter Delfien De Burghgraeve
Kleine Veldstraat 34a
8840 Staden
GSM: 0499/13.41.79
info@landmeter-deburghgraeve.be
LAN121504

plan nr: 2022/035