




Doorsnede 1-1 (lot 73)

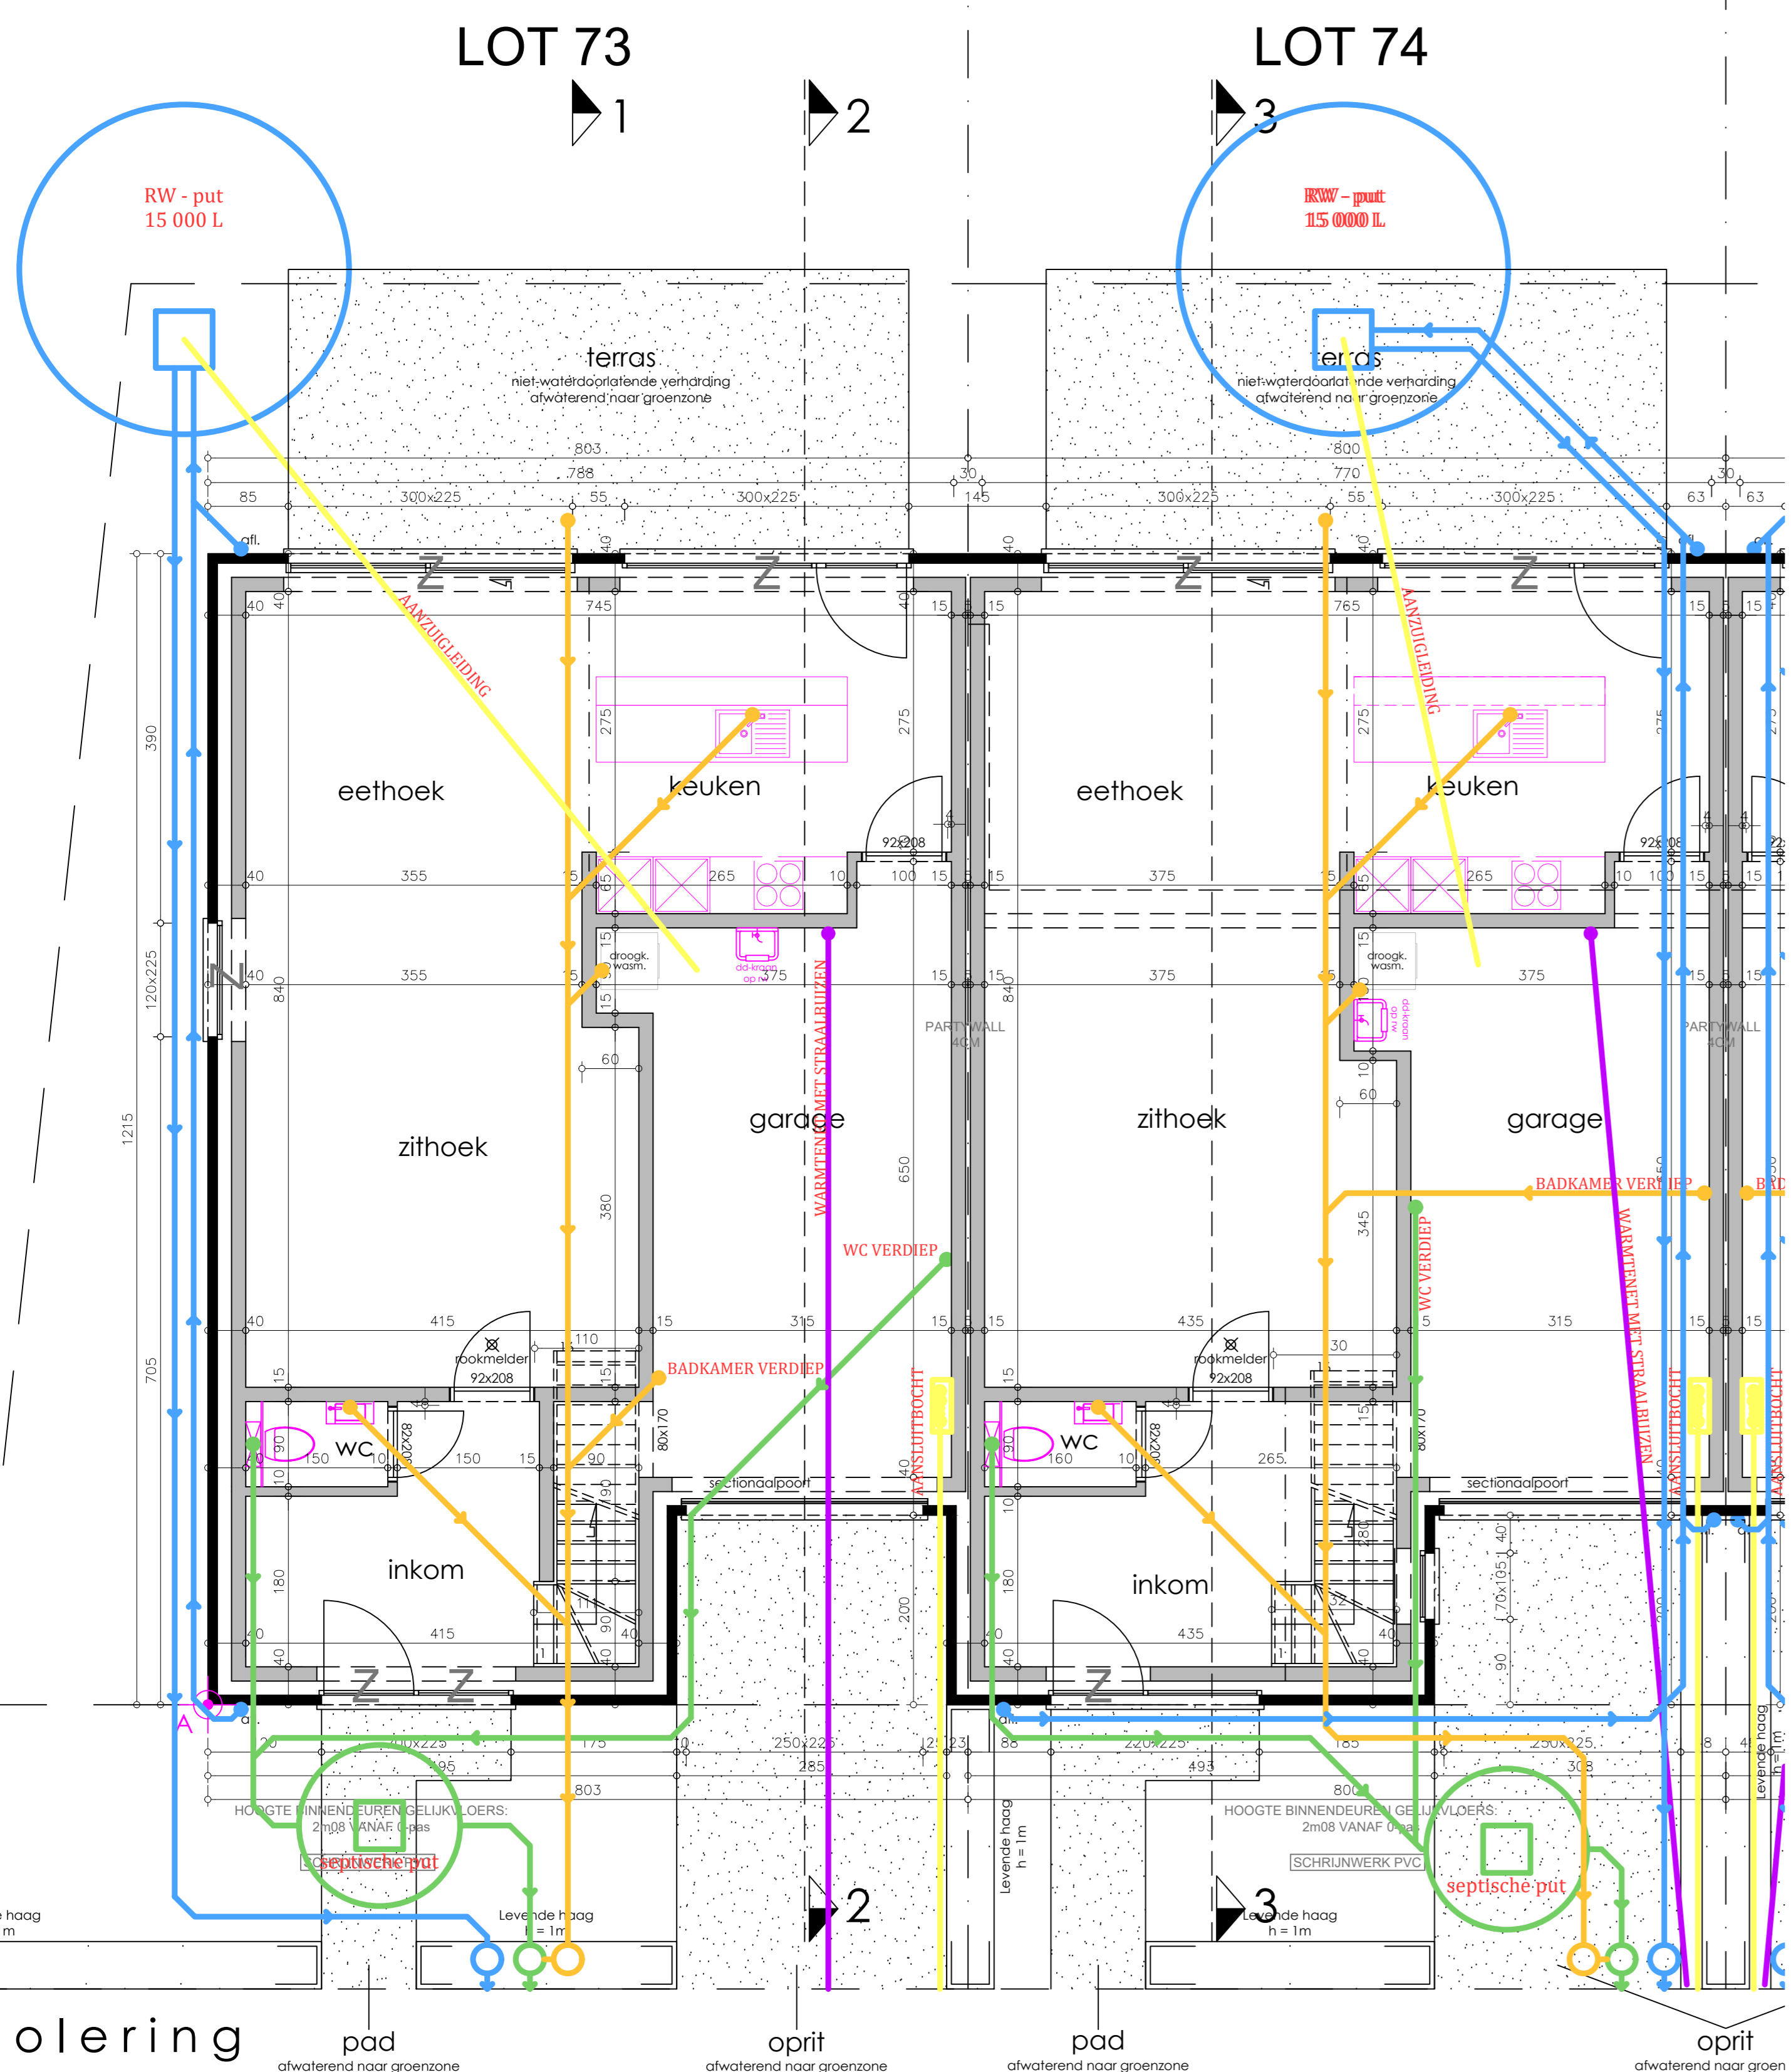

Riolering

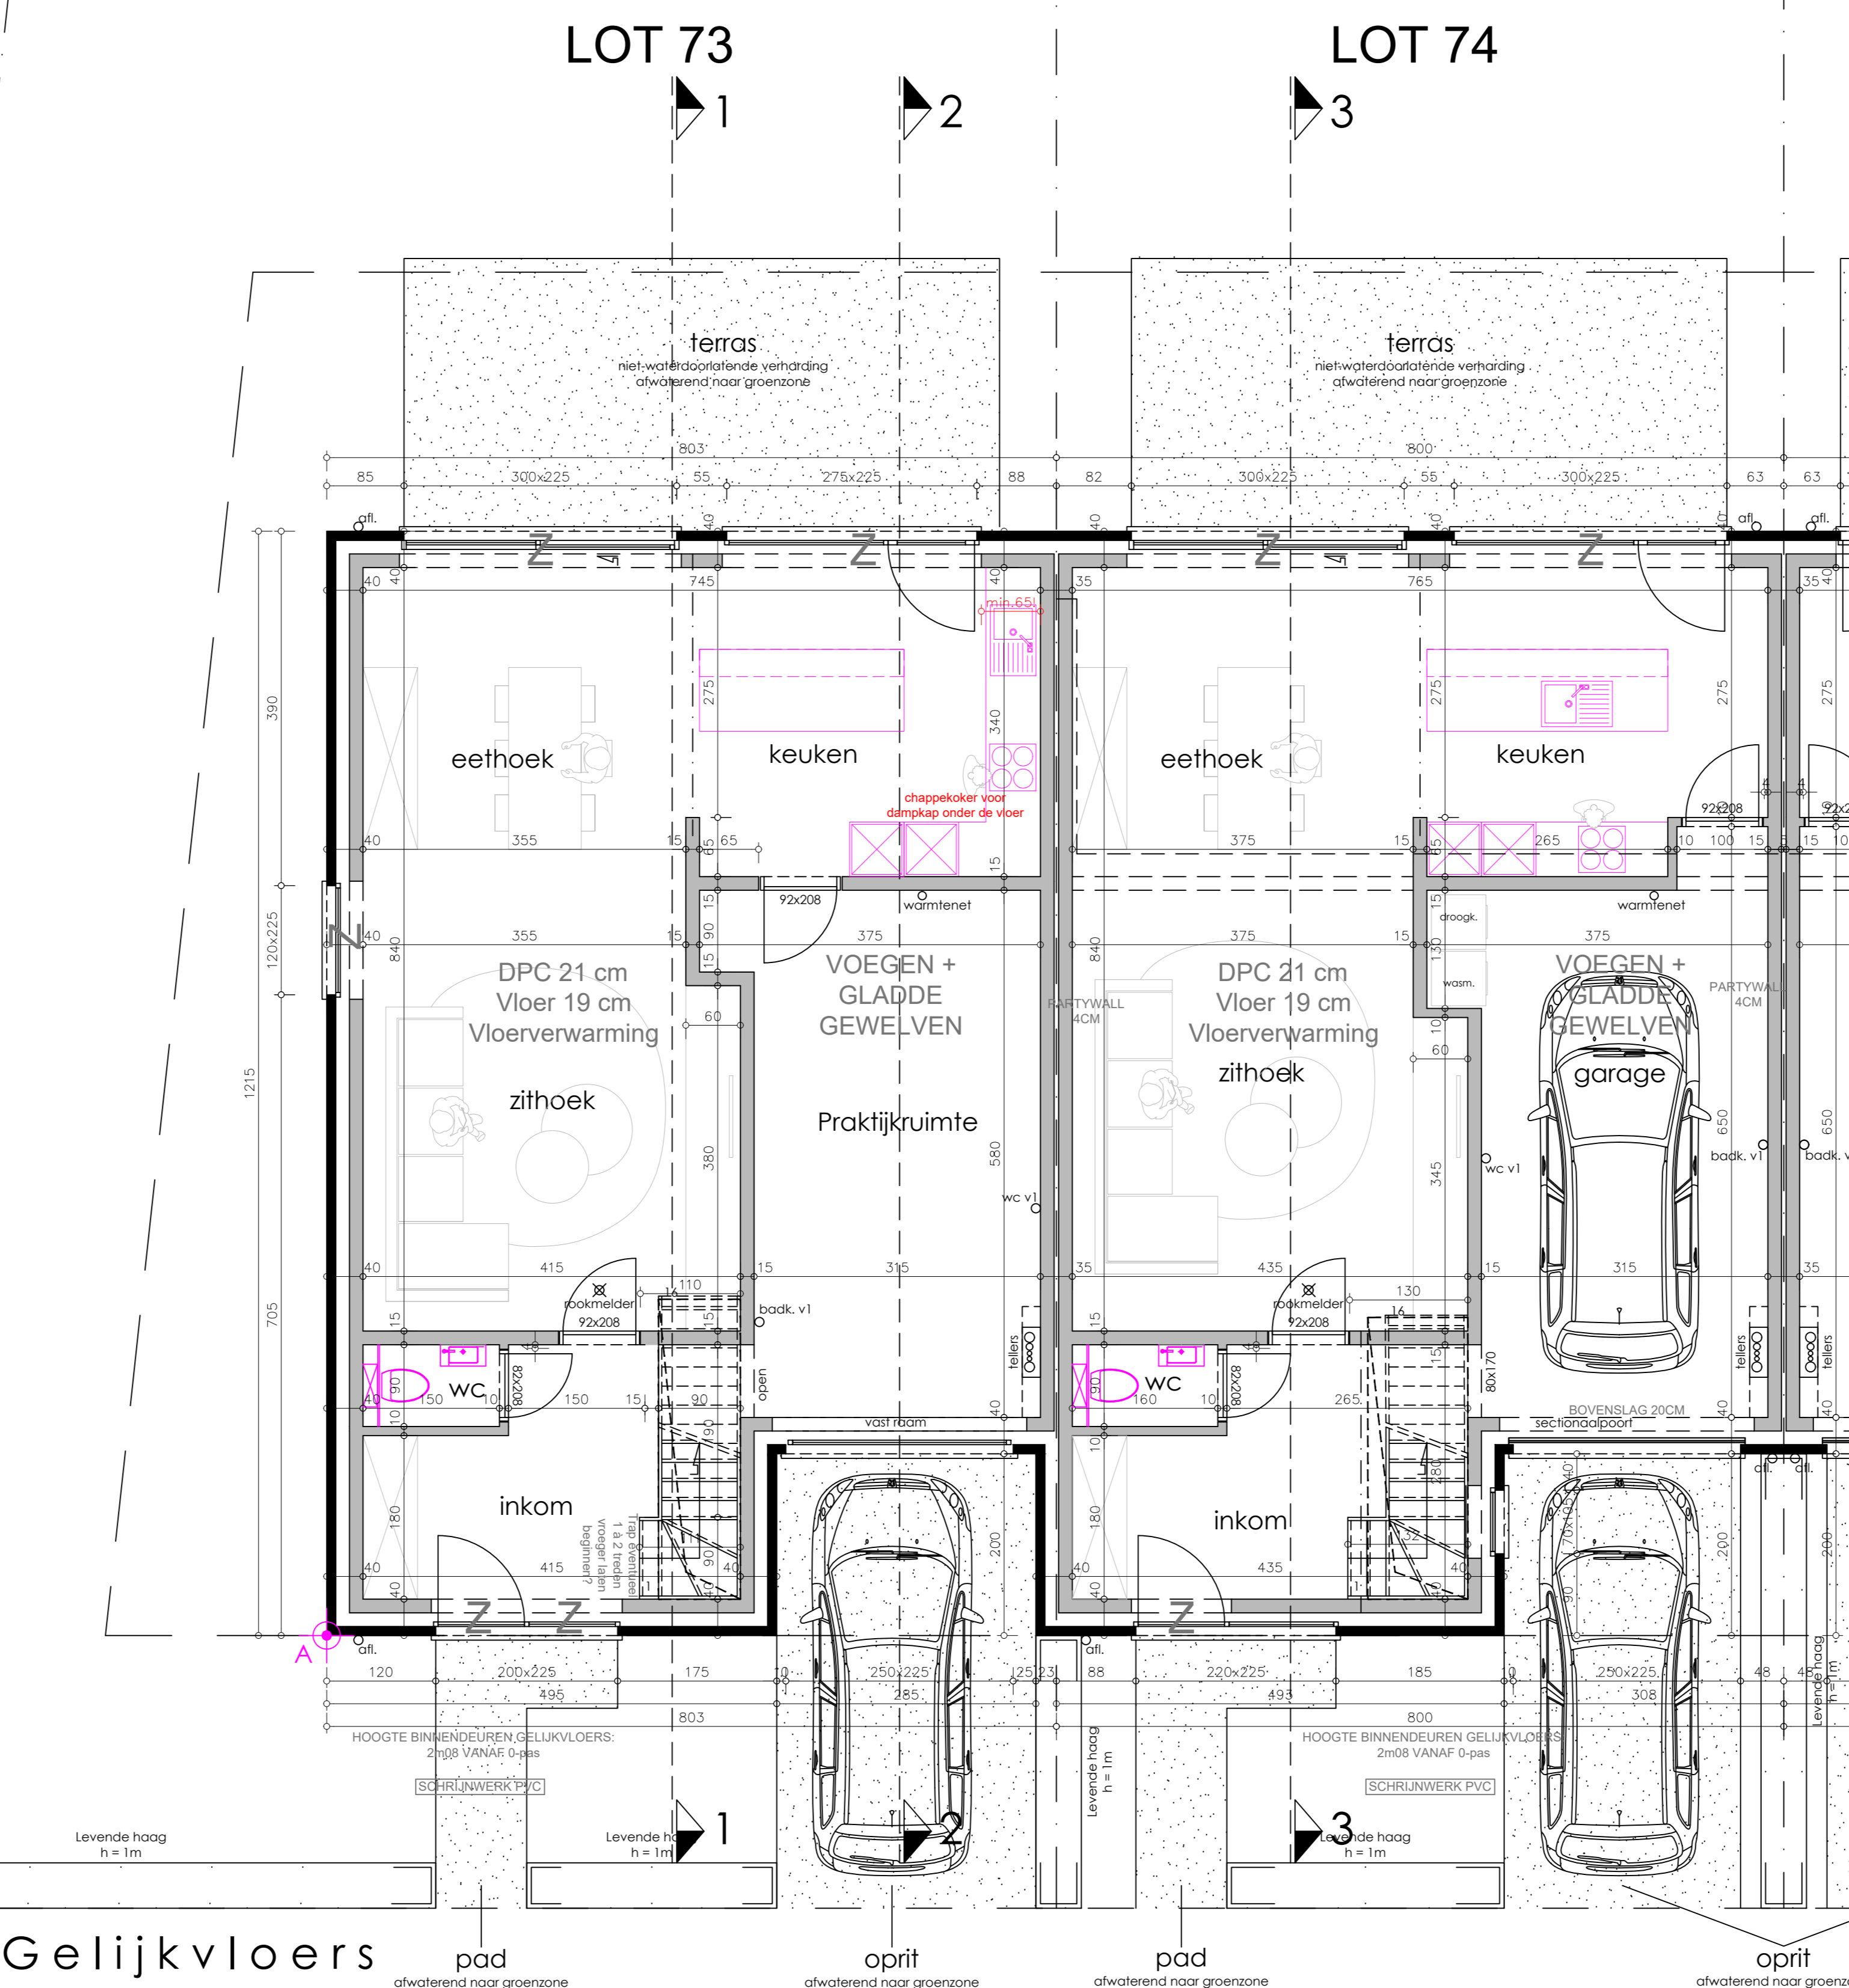

Gelijkvloers

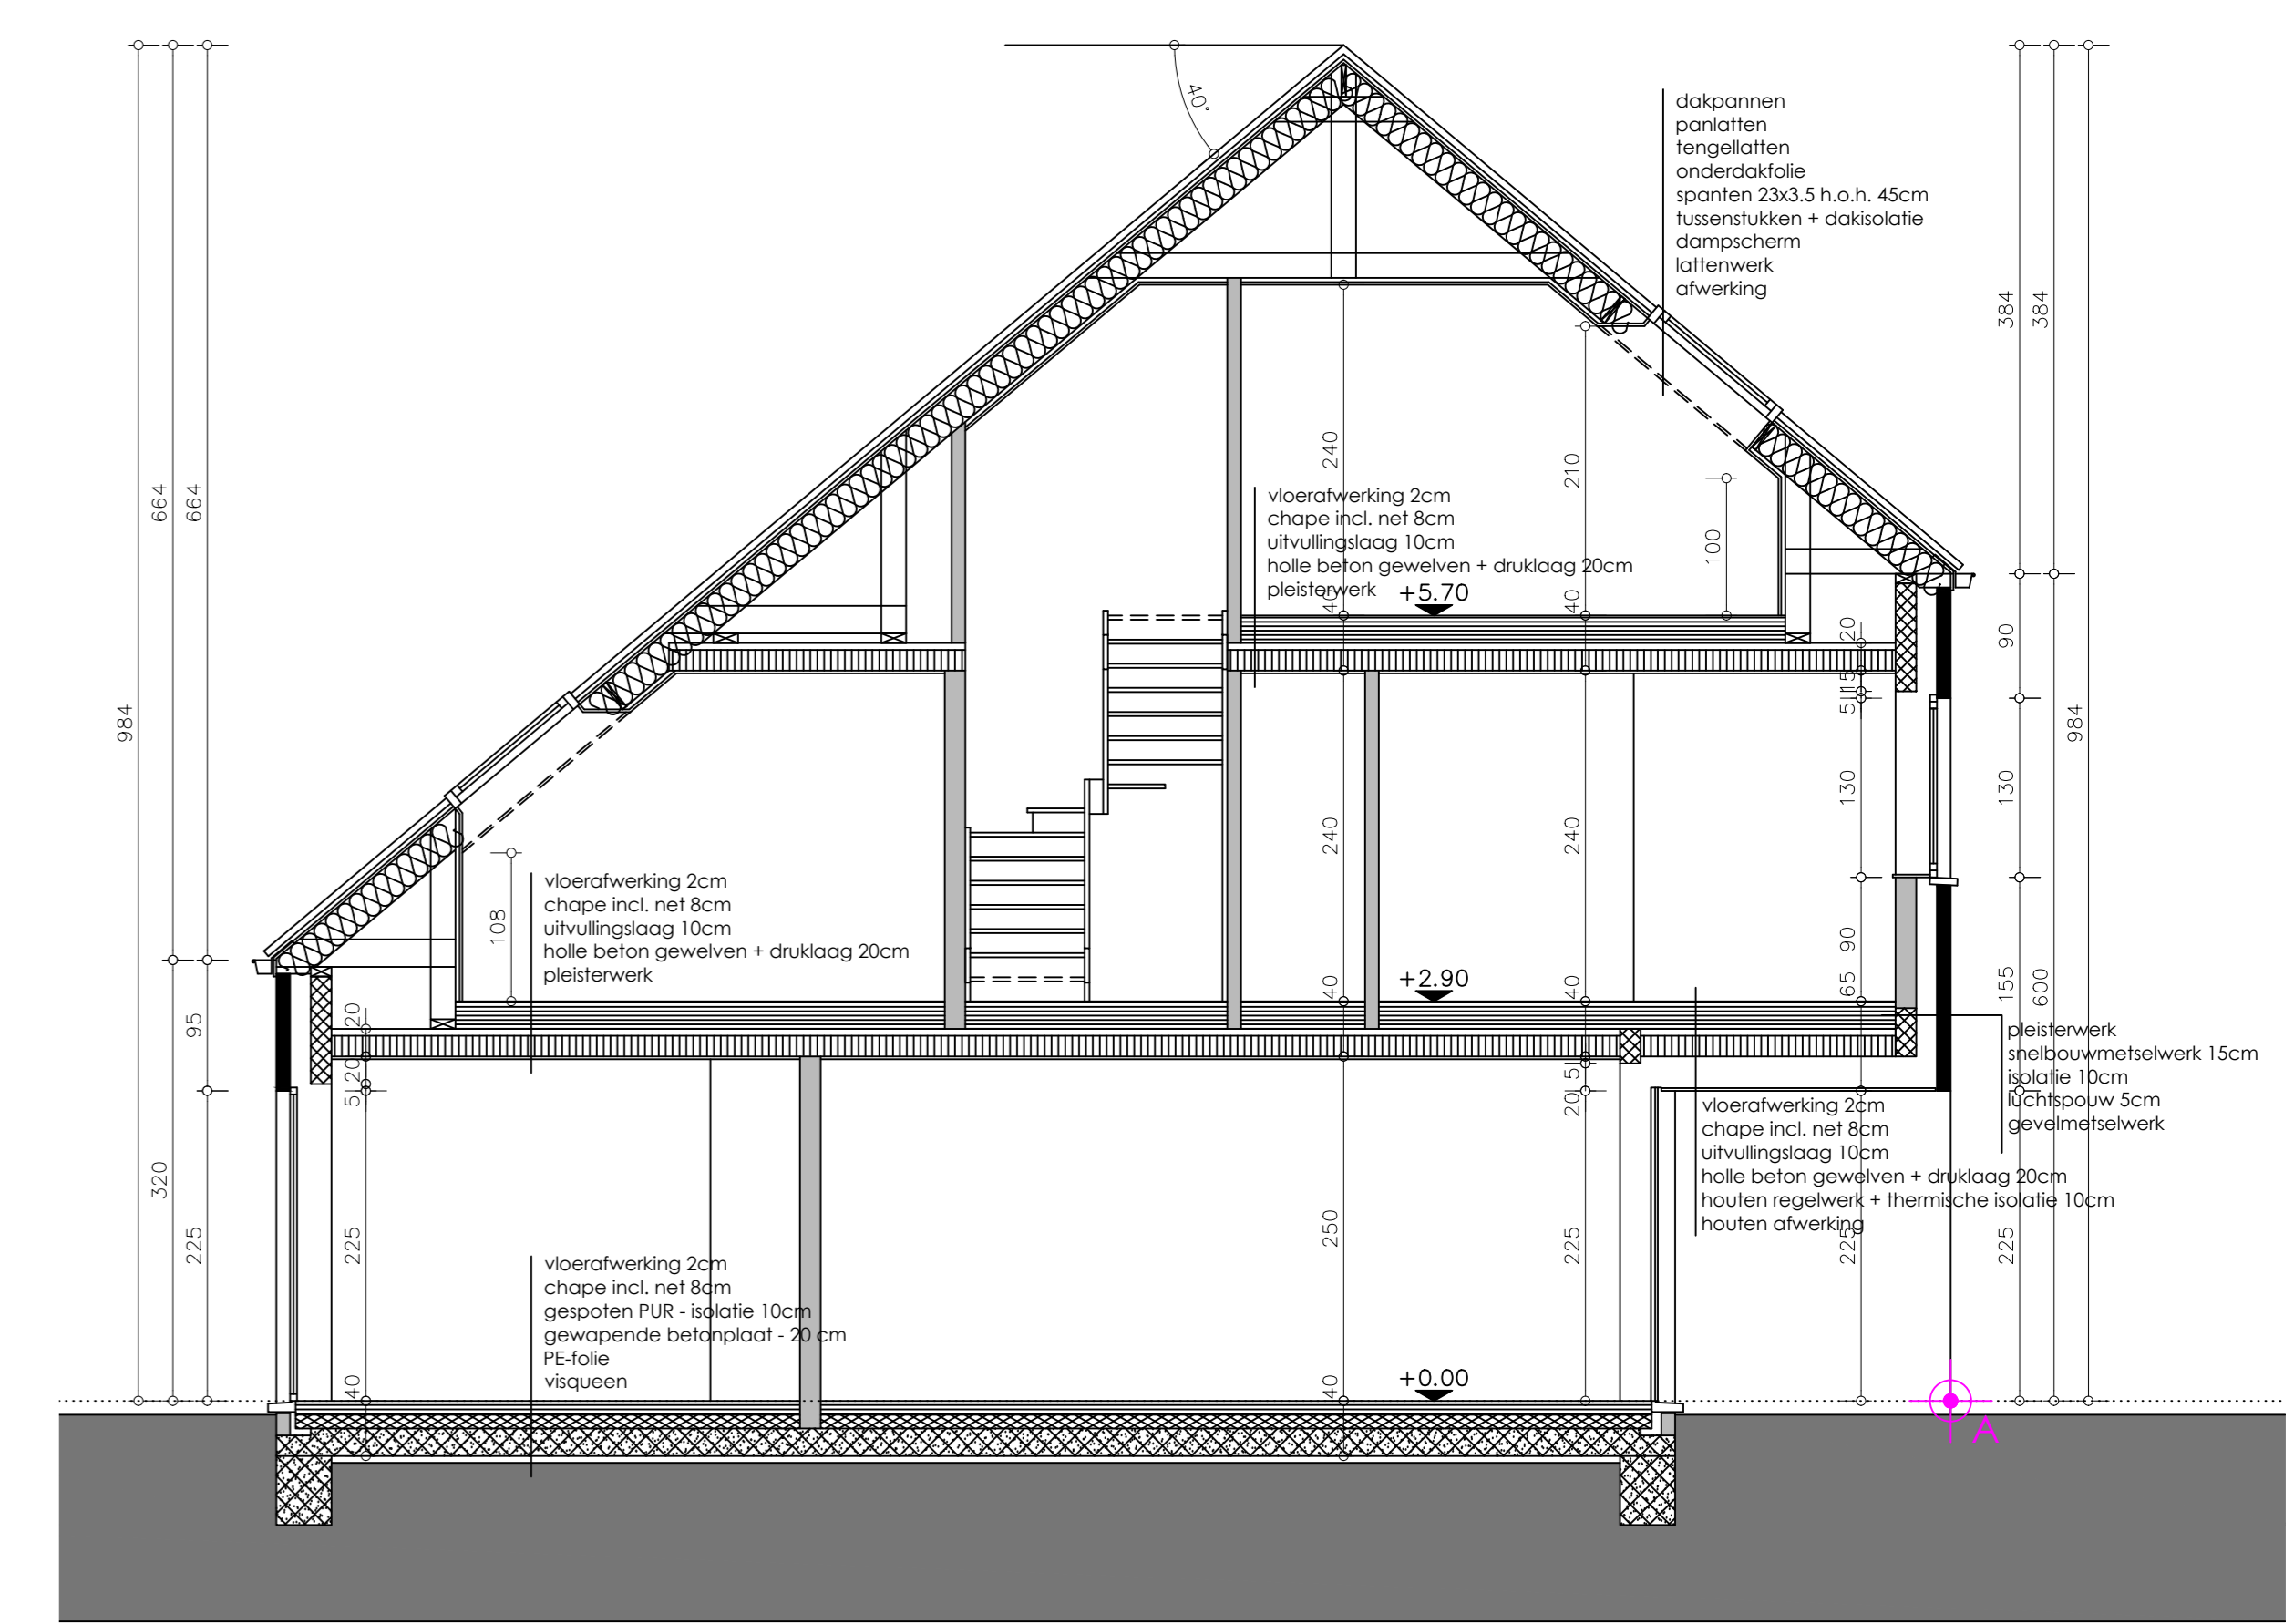

Doorsnede 2-2 (lot 73)

**LEGENDE PLANNEN EN SNEDES**

- bestaande
- paraanset
- muren in snelbouwmetselwerk
- muren in gipsblokken
- rijkwand
- gewapend beton
- funderingsbeton
- prefabbeton

**MATERIALEN NIEUWE WONINGEN**

- 1: gevels in gevelmetselwerk - kleur: rood - bruin
- 2: deuren in PVC - kleur: zwart
- 3: buitenschrijfwerk in PVC - kleur: zwart
- 4: opden in betonpannen - kleur: blauw-grijs
- 5: gevelbedekking in hout - kleur: natuurkleur

regwaterafleiders in quartz zink

0 0.5m 1m 1.5m 2m 2.5m

provincie	W-Vlaanderen	gemeente	Roeselare	dossiernummer	16/4649
bouwplaats	VK Roobertpark 8800 Roeselare Afd. 1 Sectie A Nr(s): 1410S4 / 1410T4 / 1410V4 / 1411V / 1411W				
ontwerp	Bouwen van 4 woningen				
 Westkaai 22   8000 Harelbeke   057 209 832 www.othelarchitecten.be   info@othel-cba.be			<b>BOUWHEER</b> Woningbouw Blomme BV Roeselaarseweg 12 8820 Torhout		
			blad 1/4 Fundering / riolering schaal 1:50 datum 09/02/22		
goedgekeurd en voor akkoord ondertekend		de opdrachtgever	de aannemer	de architect	