


Legende Wanden



Spouwmuur (binnenspouwblad in snelbouwsteen)




Snelbouwsteen

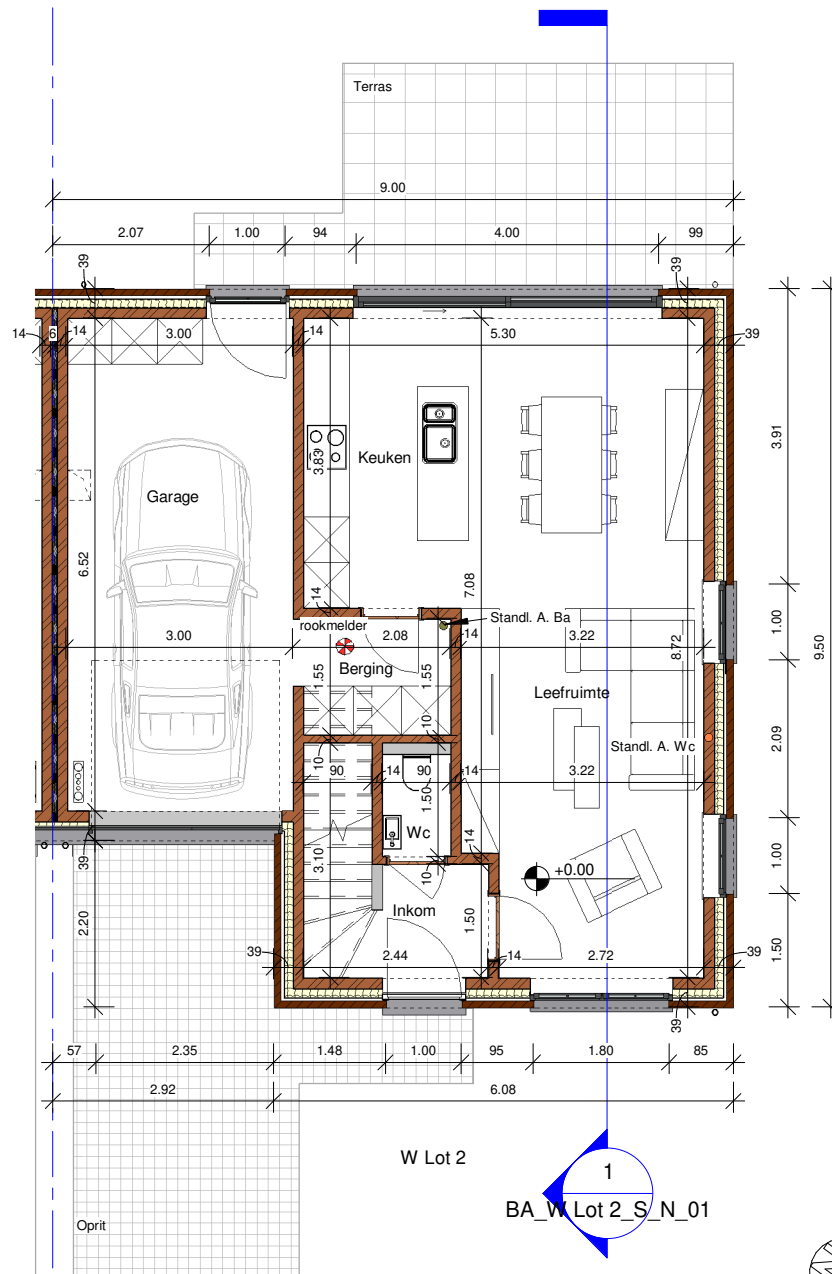

1

00 Gelijkvloers - W Lot 2

1 : 100

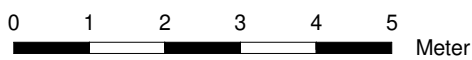

DOSSIER

OMGEVINGSAANVRAAG

dossier nr. : A 3617
 plannaam: Gelijkvloers
 datum : 05/09/24
 schaal : 1 : 100
 bouwheer : BV Robann / Bouwen 4 woningen /
 Kruisbergstraat 41-43 (Lot 1 tem 4), 8755 Ruislede



B.V. Jonckheere ir-architecten
 Koningin Astridlaan 134/3
 8200 Brugge
 Tel. : 050/40.40.80
 architectuur@jonckheere-ir-architecten.be