




ONDERGROND - RIOLERING 1/50

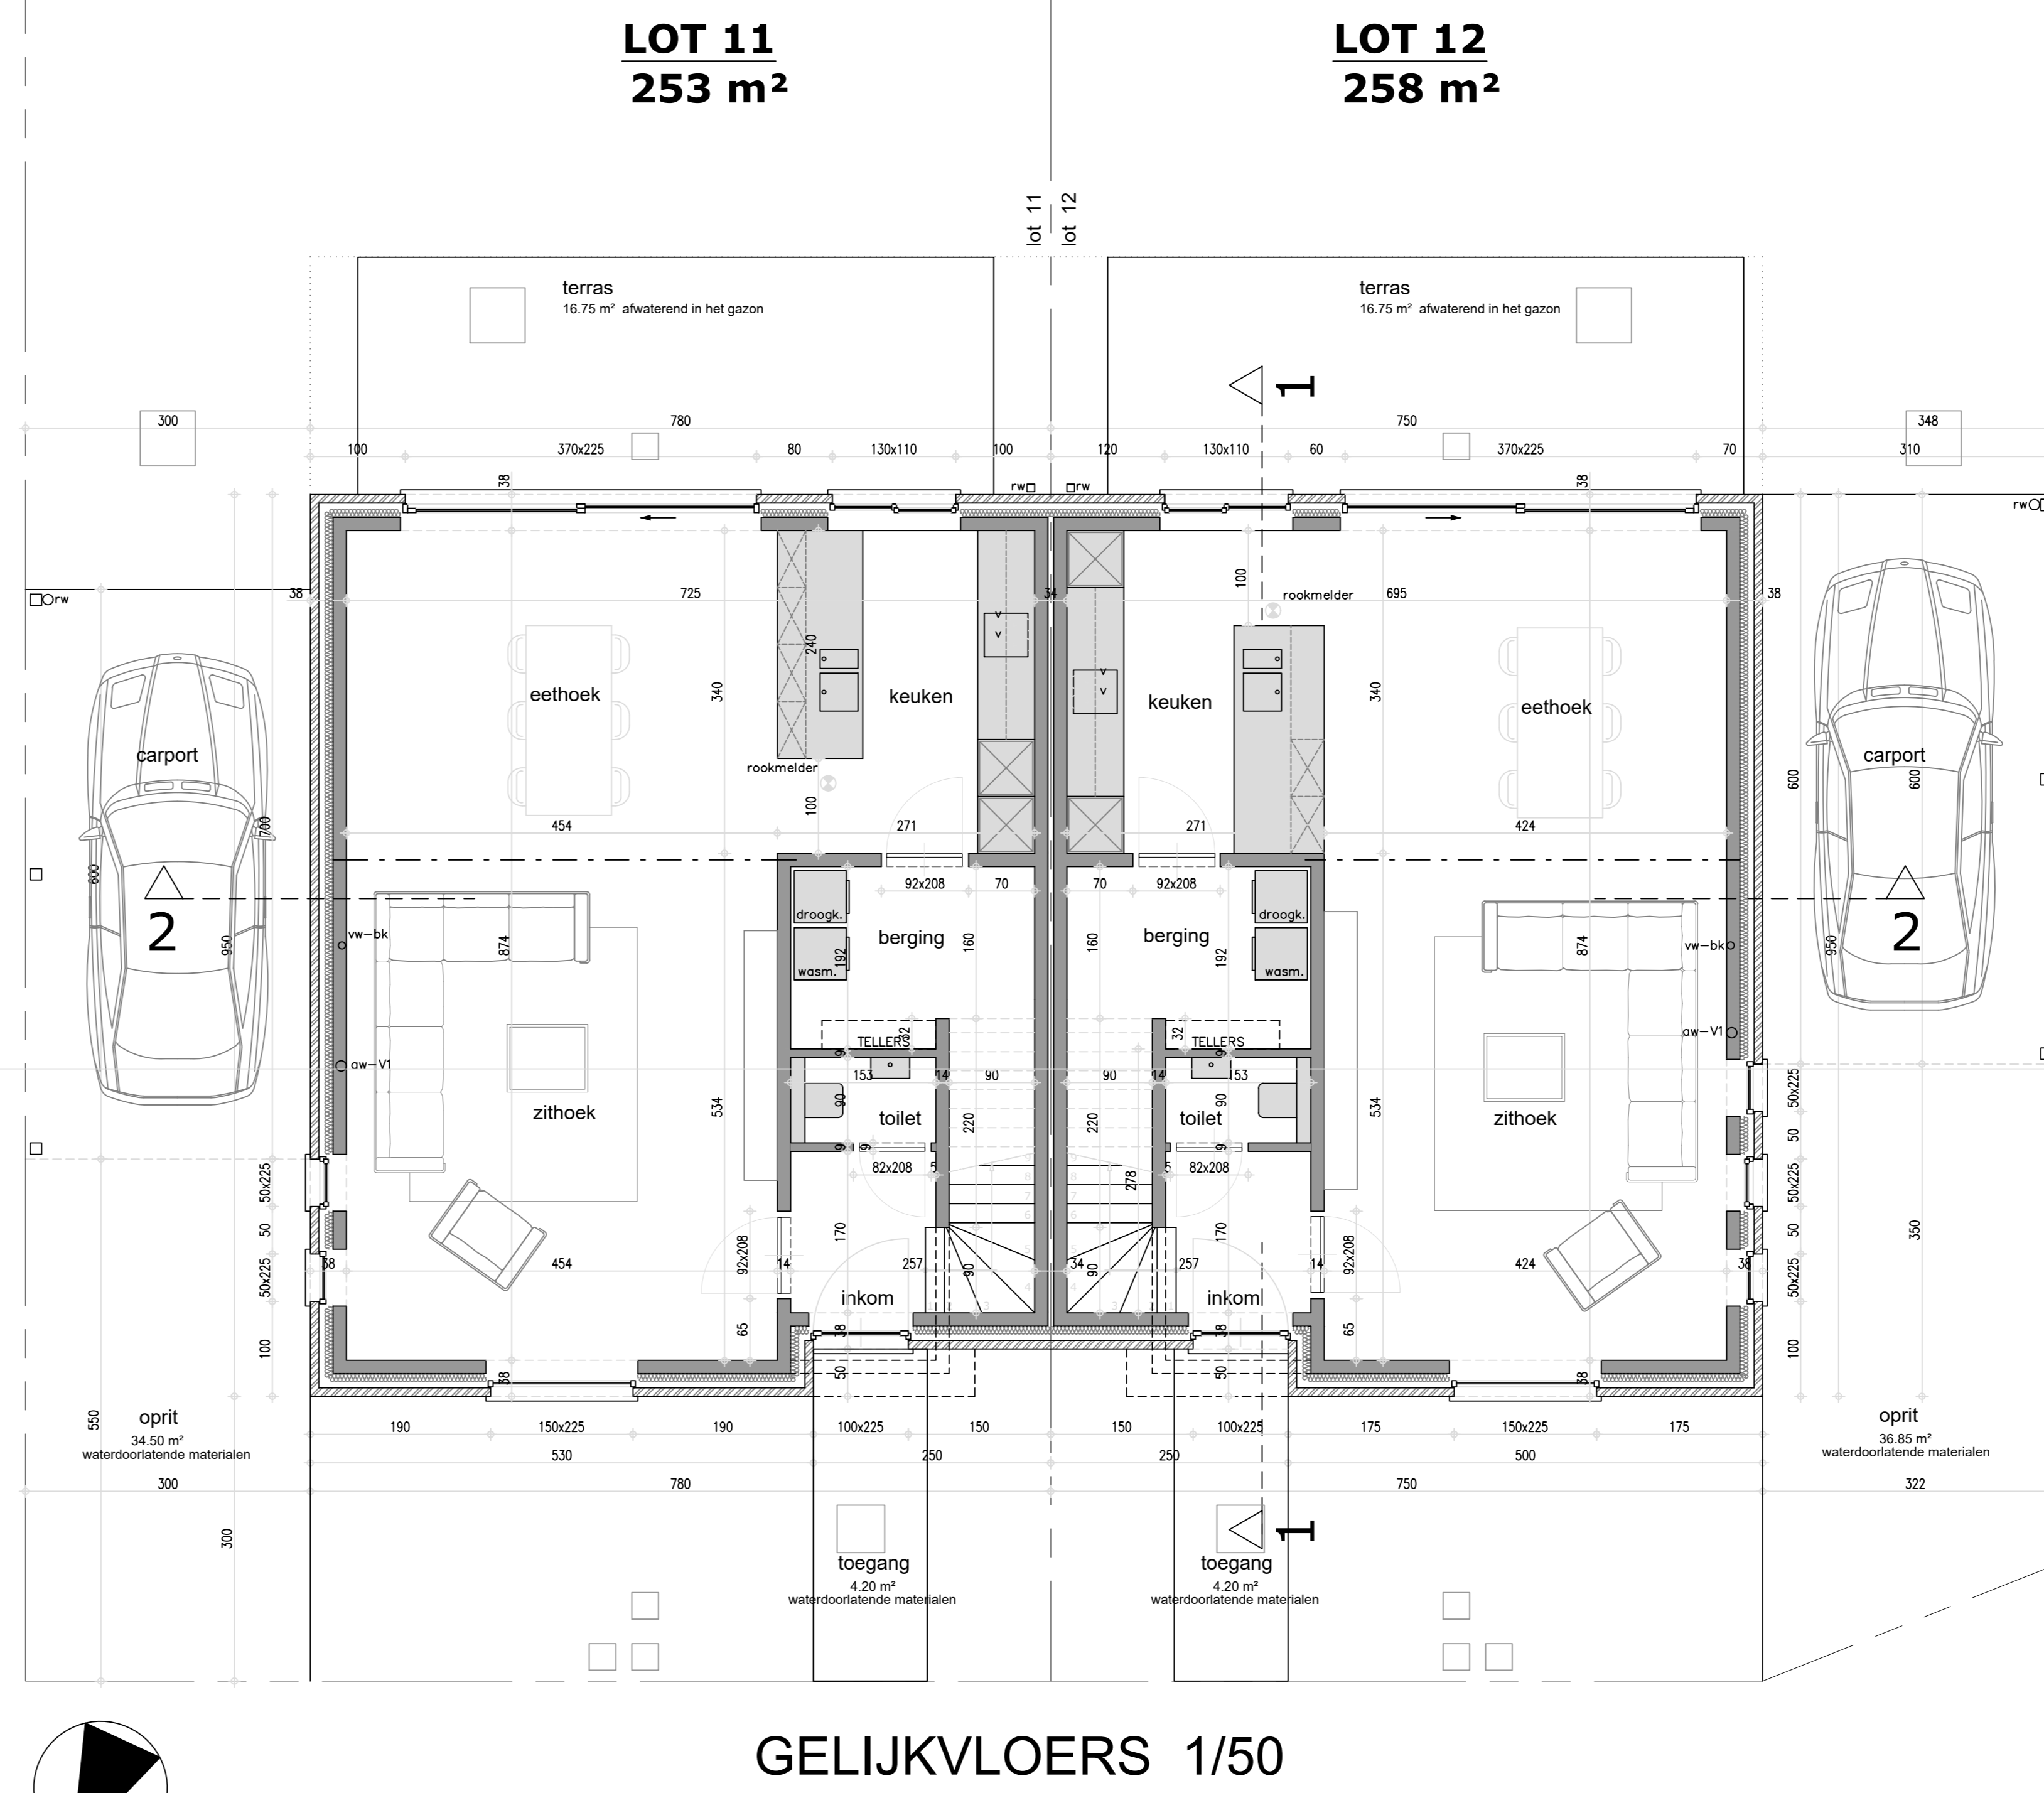


GELIJKVLOERS 1/50

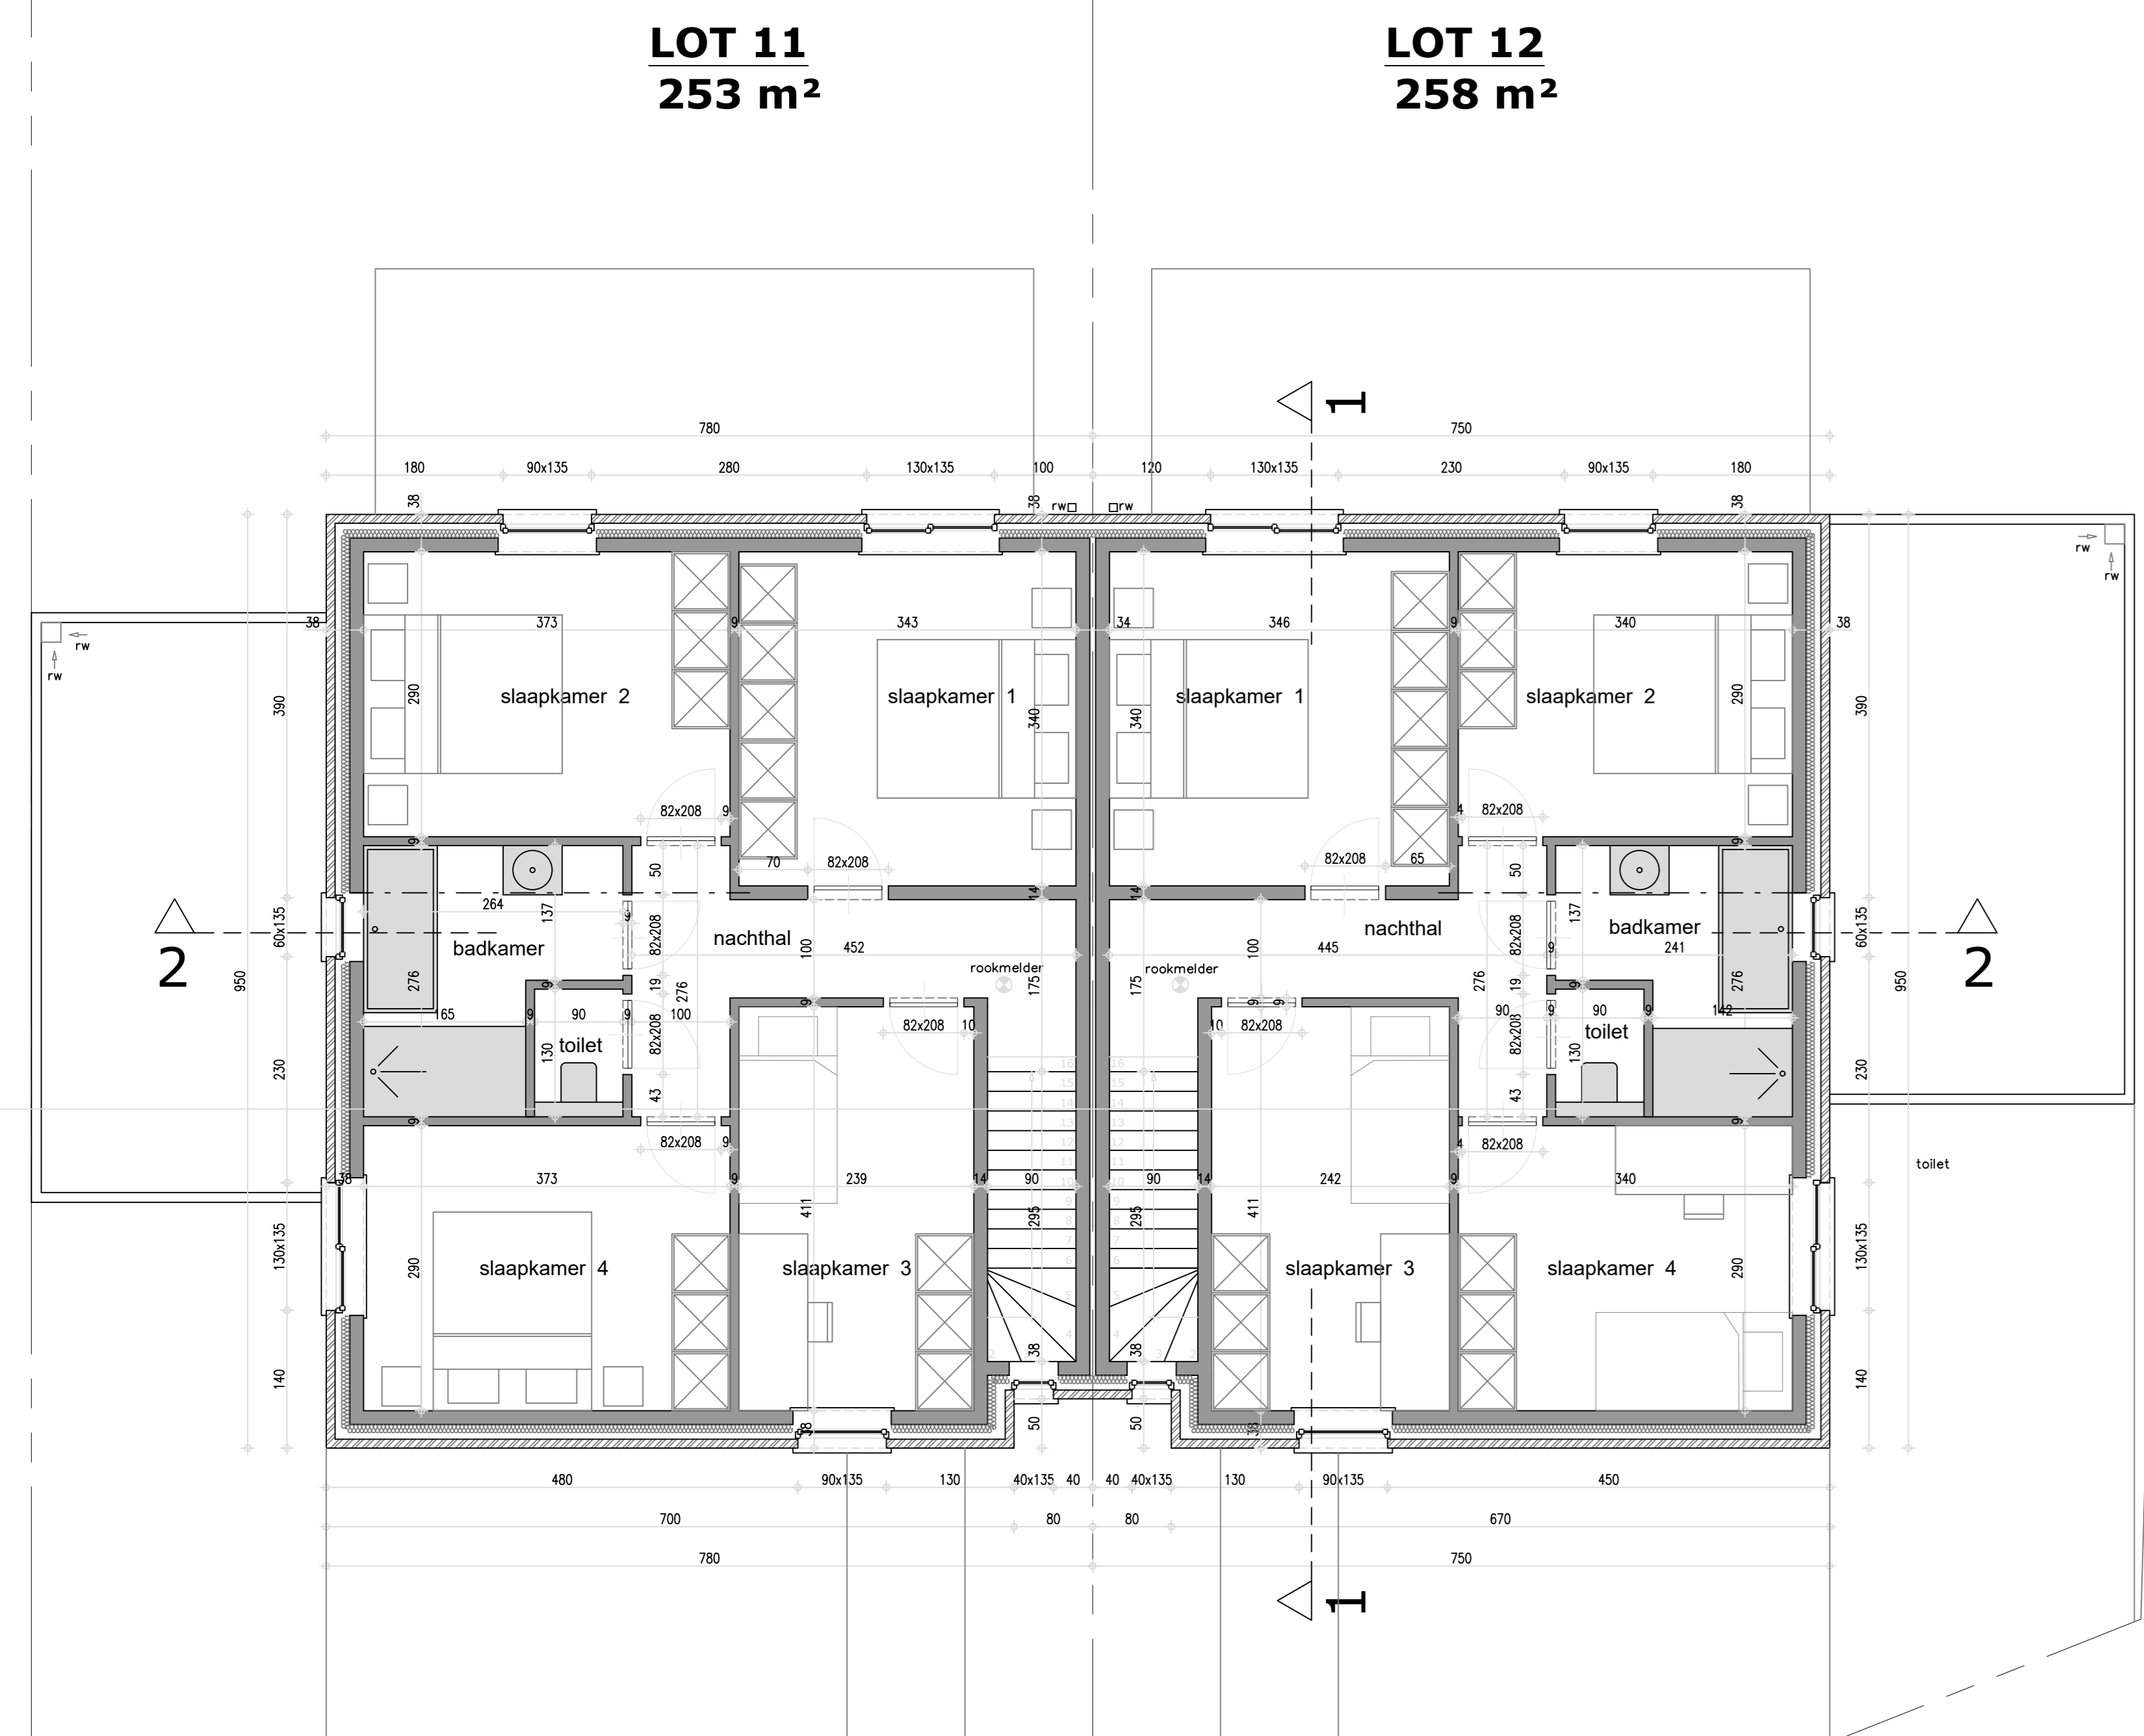

VERDIEPING 1 1/50

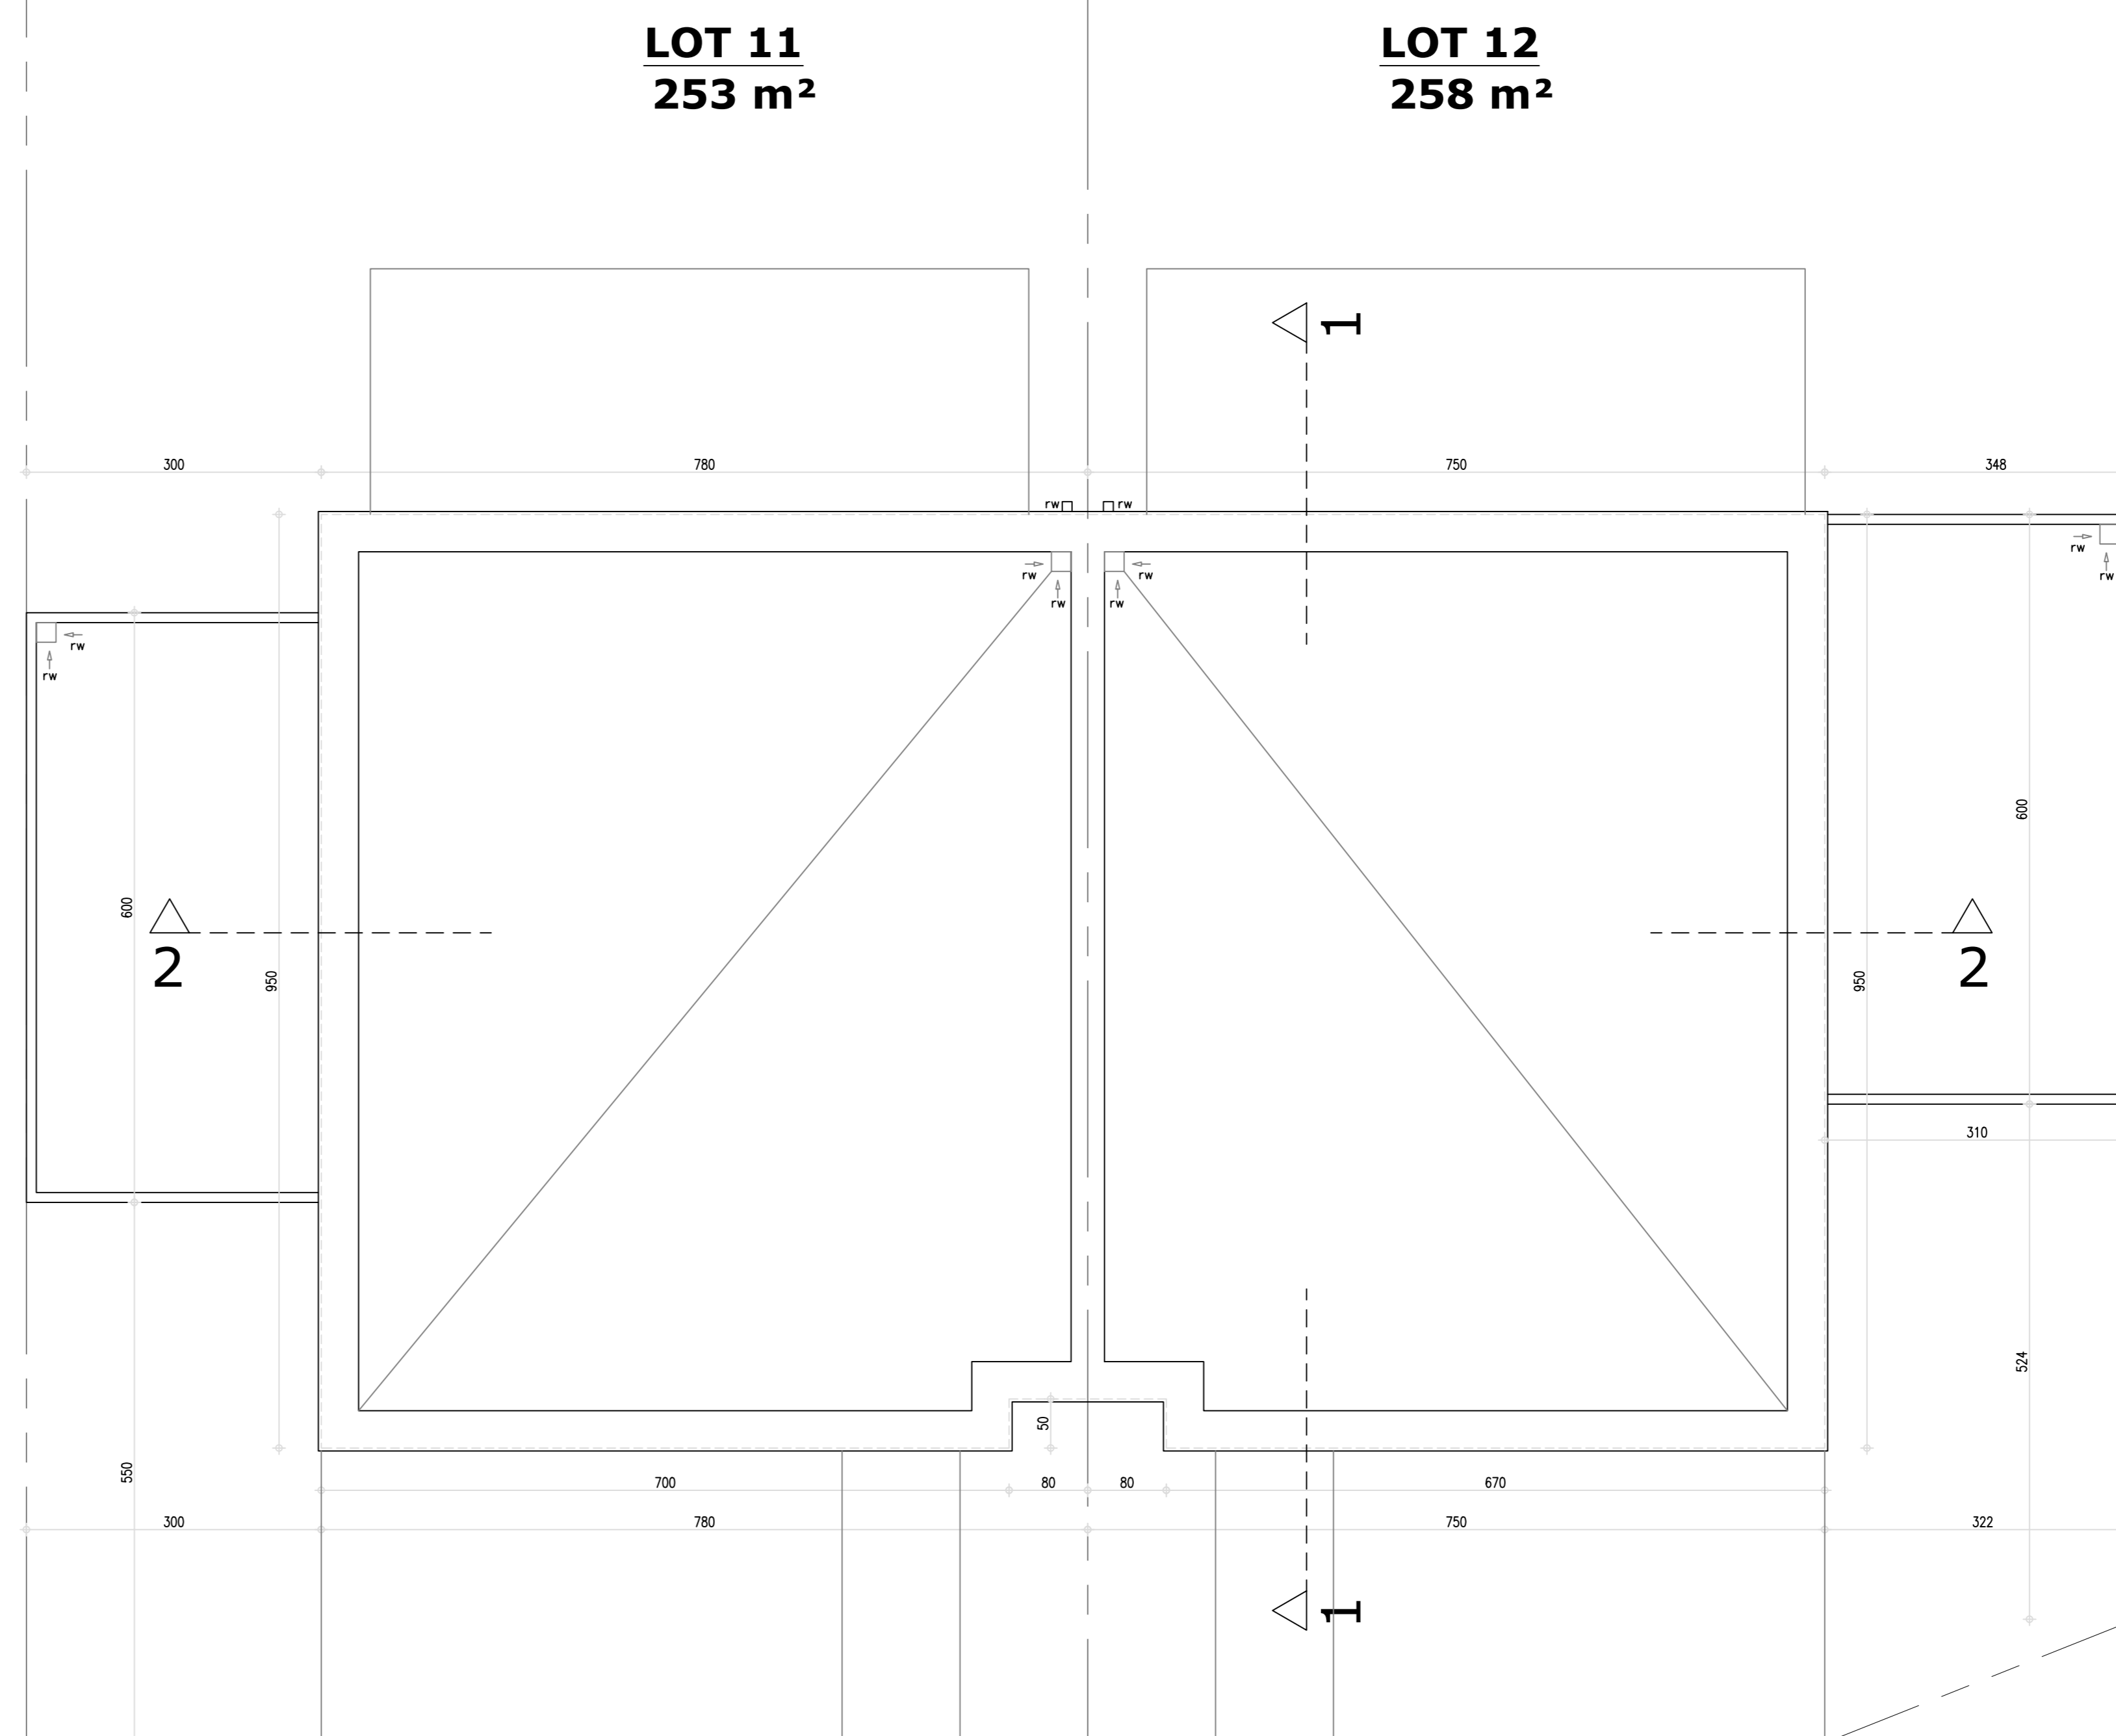

DAKENPLAN 1/50

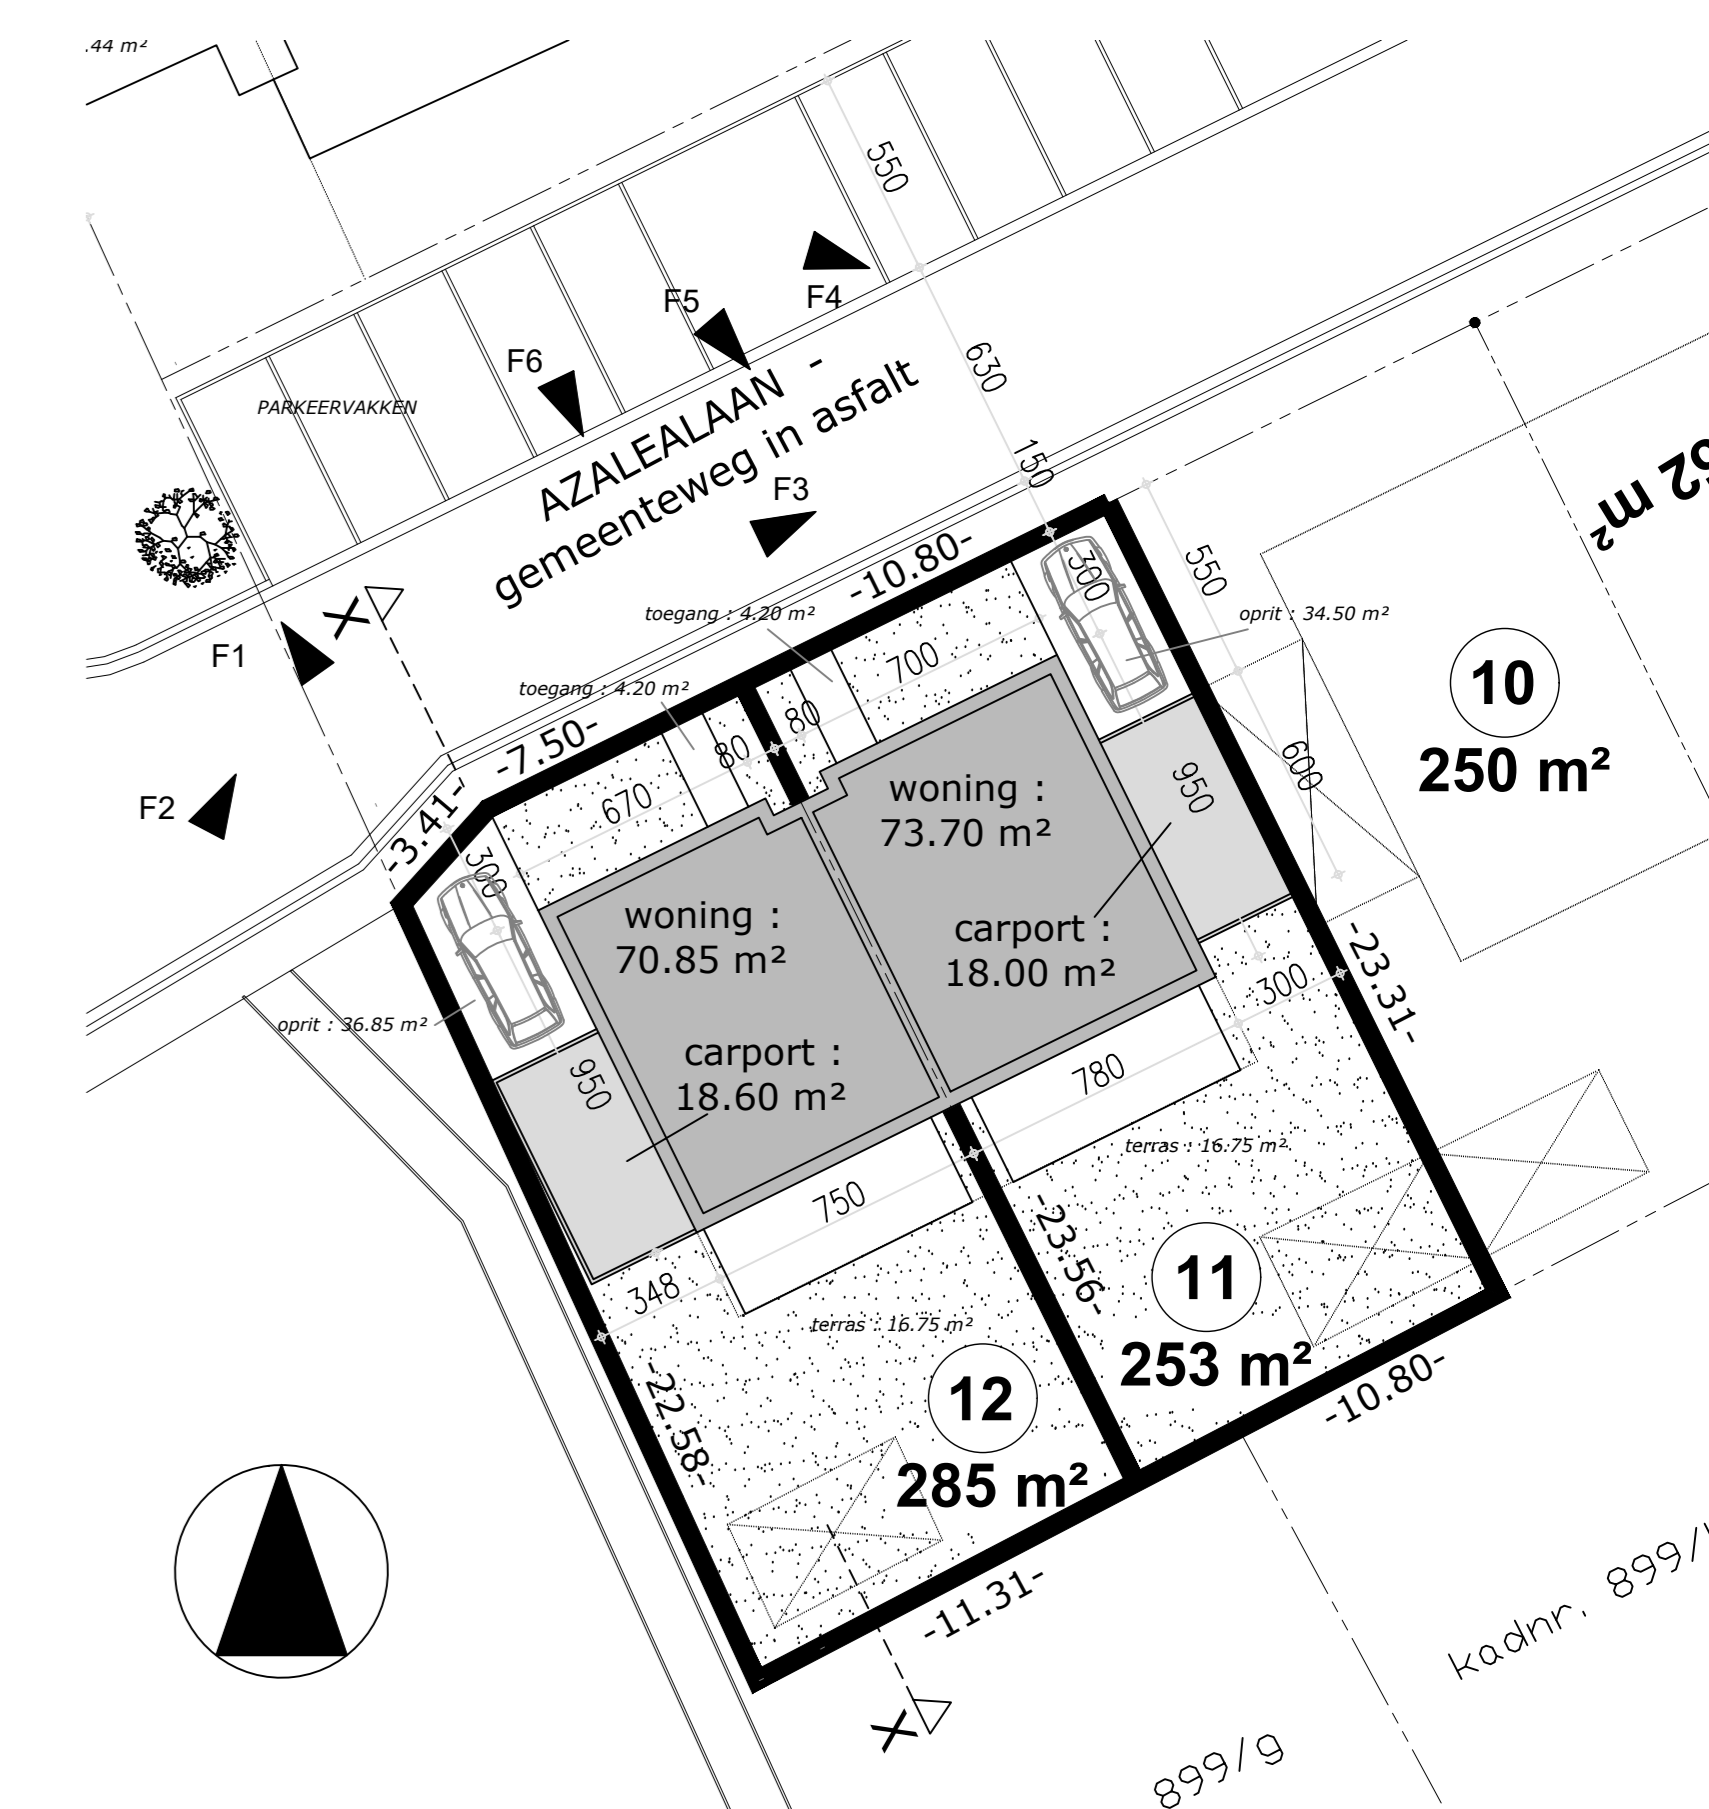

INPLANTINGSPLAN 1/200

- legende
- DRAGEND METSELWERK OF SCHEIDINGSWANDEN
  - PARAMENT
  - GEWAPEND BETON
  - FUNDERINGSBETON
  - ISOLERENDE STEEN

- GEVELMATERIALEN
- Parament : vormsteen-grijs genuanceerd deels breuksteen - voorgevel
  - Schrijfwerk : PVC-grijslinten
  - Dorpels : blauwe hardsteen
  - Rw-geleider : zink
  - Carport in grijs plaatmateriaal
  - Dakrand : aluminium profiel

kenmerk : 21/06/2021 ONTWERP kenmerk : 09/08/2021 VOORONTWERP 2 kenmerk : 28/05/2021 VOORONTWERP 1	
PROVINCIE	West-Vlaanderen
GEMEENTE	TIELT 8700
ONTWERP	bouwen van een koppelwoning
VERKAVELING	Azalealaan loten 11-12 TIELT
KADASTER	1 ste Afd. Sec. A nrs. 896/g - 899/m en deel 901/g.
PLAN	GRONDPLANNEN
BOUWHEER	<b>WONINGBOUW BLOMME bv</b> bestuurder dhr Pieter BLOMME Roelselaarsweg 12 8820 TORHOUT
ONTWERPER	A-PLAN ARCHITECT PIET STEYAERT ZEEDIJK 8 8620 NIEUWPOORT piet.steyaert@myonline.be 0475 45 49 23
goedgekeurd	
DE AANNEMER	DE OPDRACHTGEVER
school 1/50	1/2