Stad TORHOUT (3de afd.)

Sectie: E Nr: 187a en deel 186p

– verkavelingsplan –

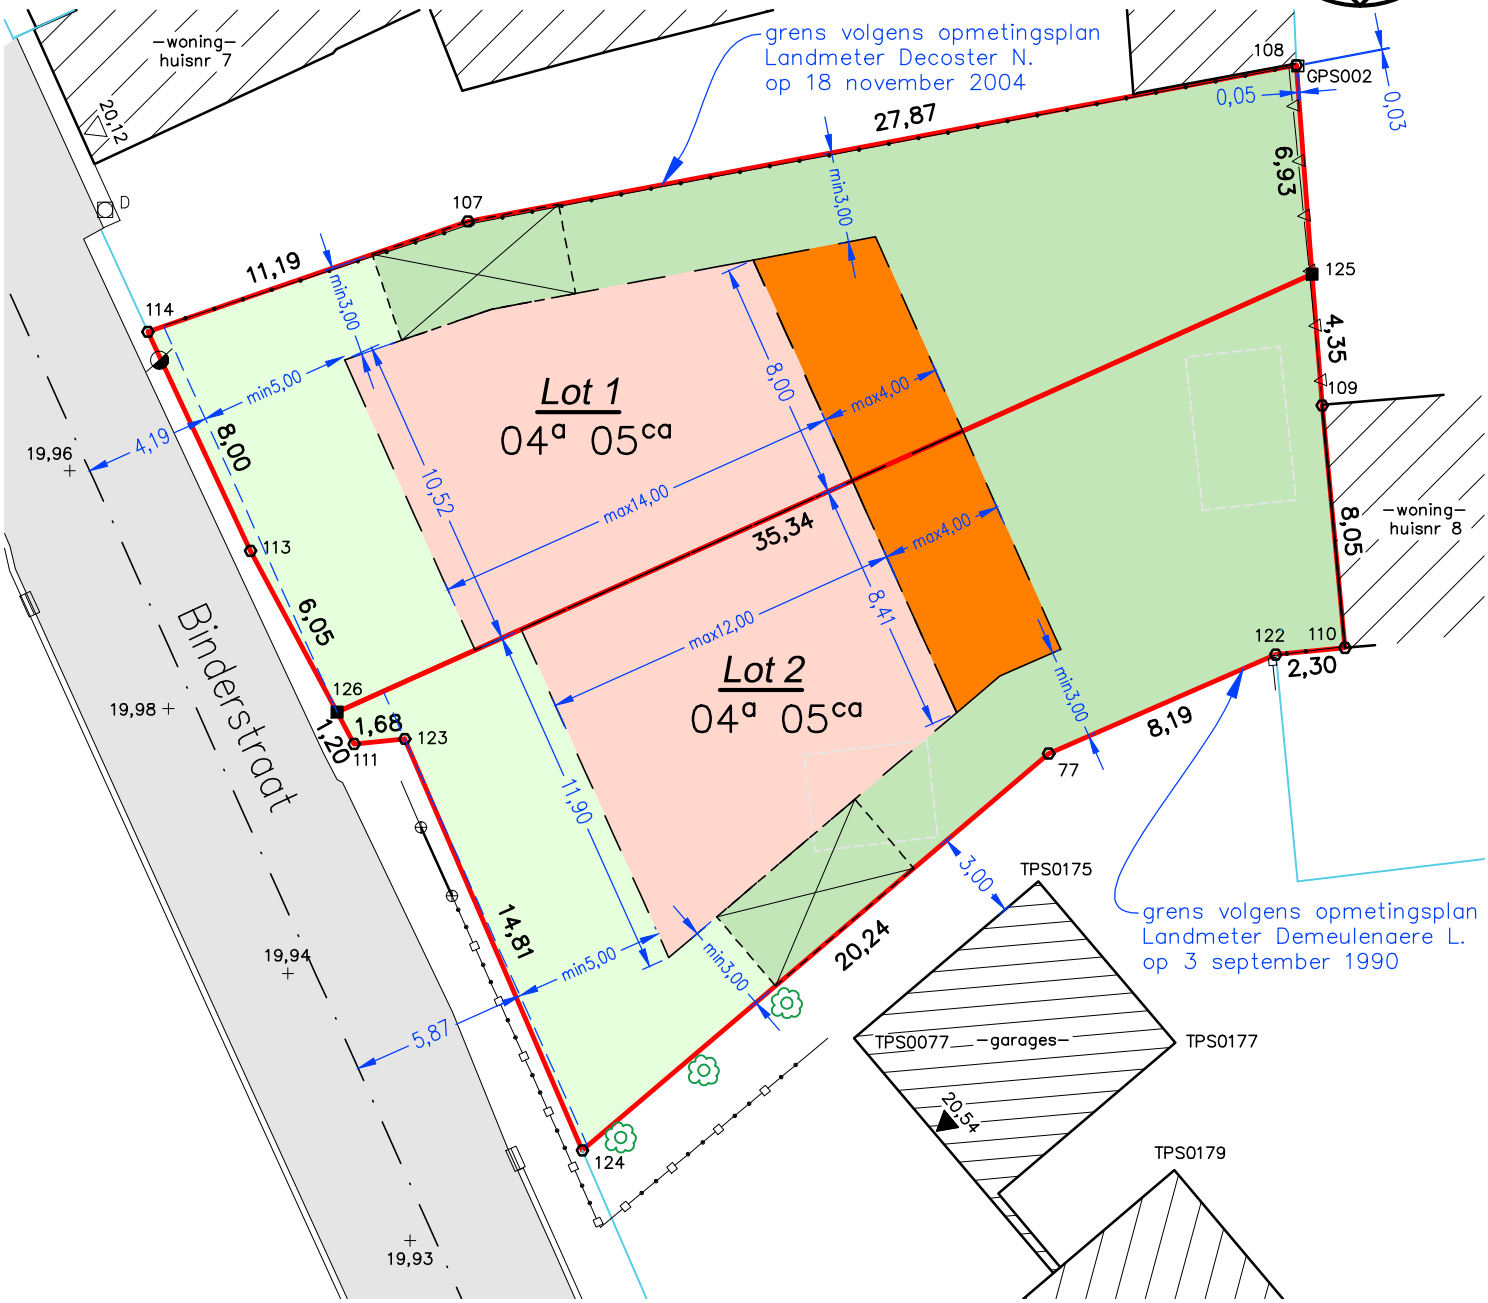

LEGENDE

○	Grenspunt
□	Bestaande grenspaal
■	Nieuwe grenspaal
	Zone voortuin
	Zone achtertuin
	Carport
	Zone hoofdgebouw
	Uitbreidingszone

Schaal 1/250

Opgemaakt te Torhout op 04/01/2022

LANDMETERSBUREAU
Luc Demeulenaere BVBA

Lot	Kadnr.	Opp.		
		ha	a	ca
1	187a	00	04	05
2	187a deel 186p	00	04	05
	Totaal:	00ha	08ª	10 ca

Luc DEMEULENAERE, landmeter-expert
Inschrijvingsnummer tableau Landmeters-Experten: LAN040657
beëdigd door de Rechtbank van Eerste Aanleg te Brugge

Tel: 050/21.64.35
Fax: 050/22.15.39

kl21/verk/Lievens Kathy