




gevel zuid - achtergevel lot 3


gevel zuid - achtergevel lot 4

gevel zuid - achtergevel lot 5

gevel zuid - achtergevel lot 6

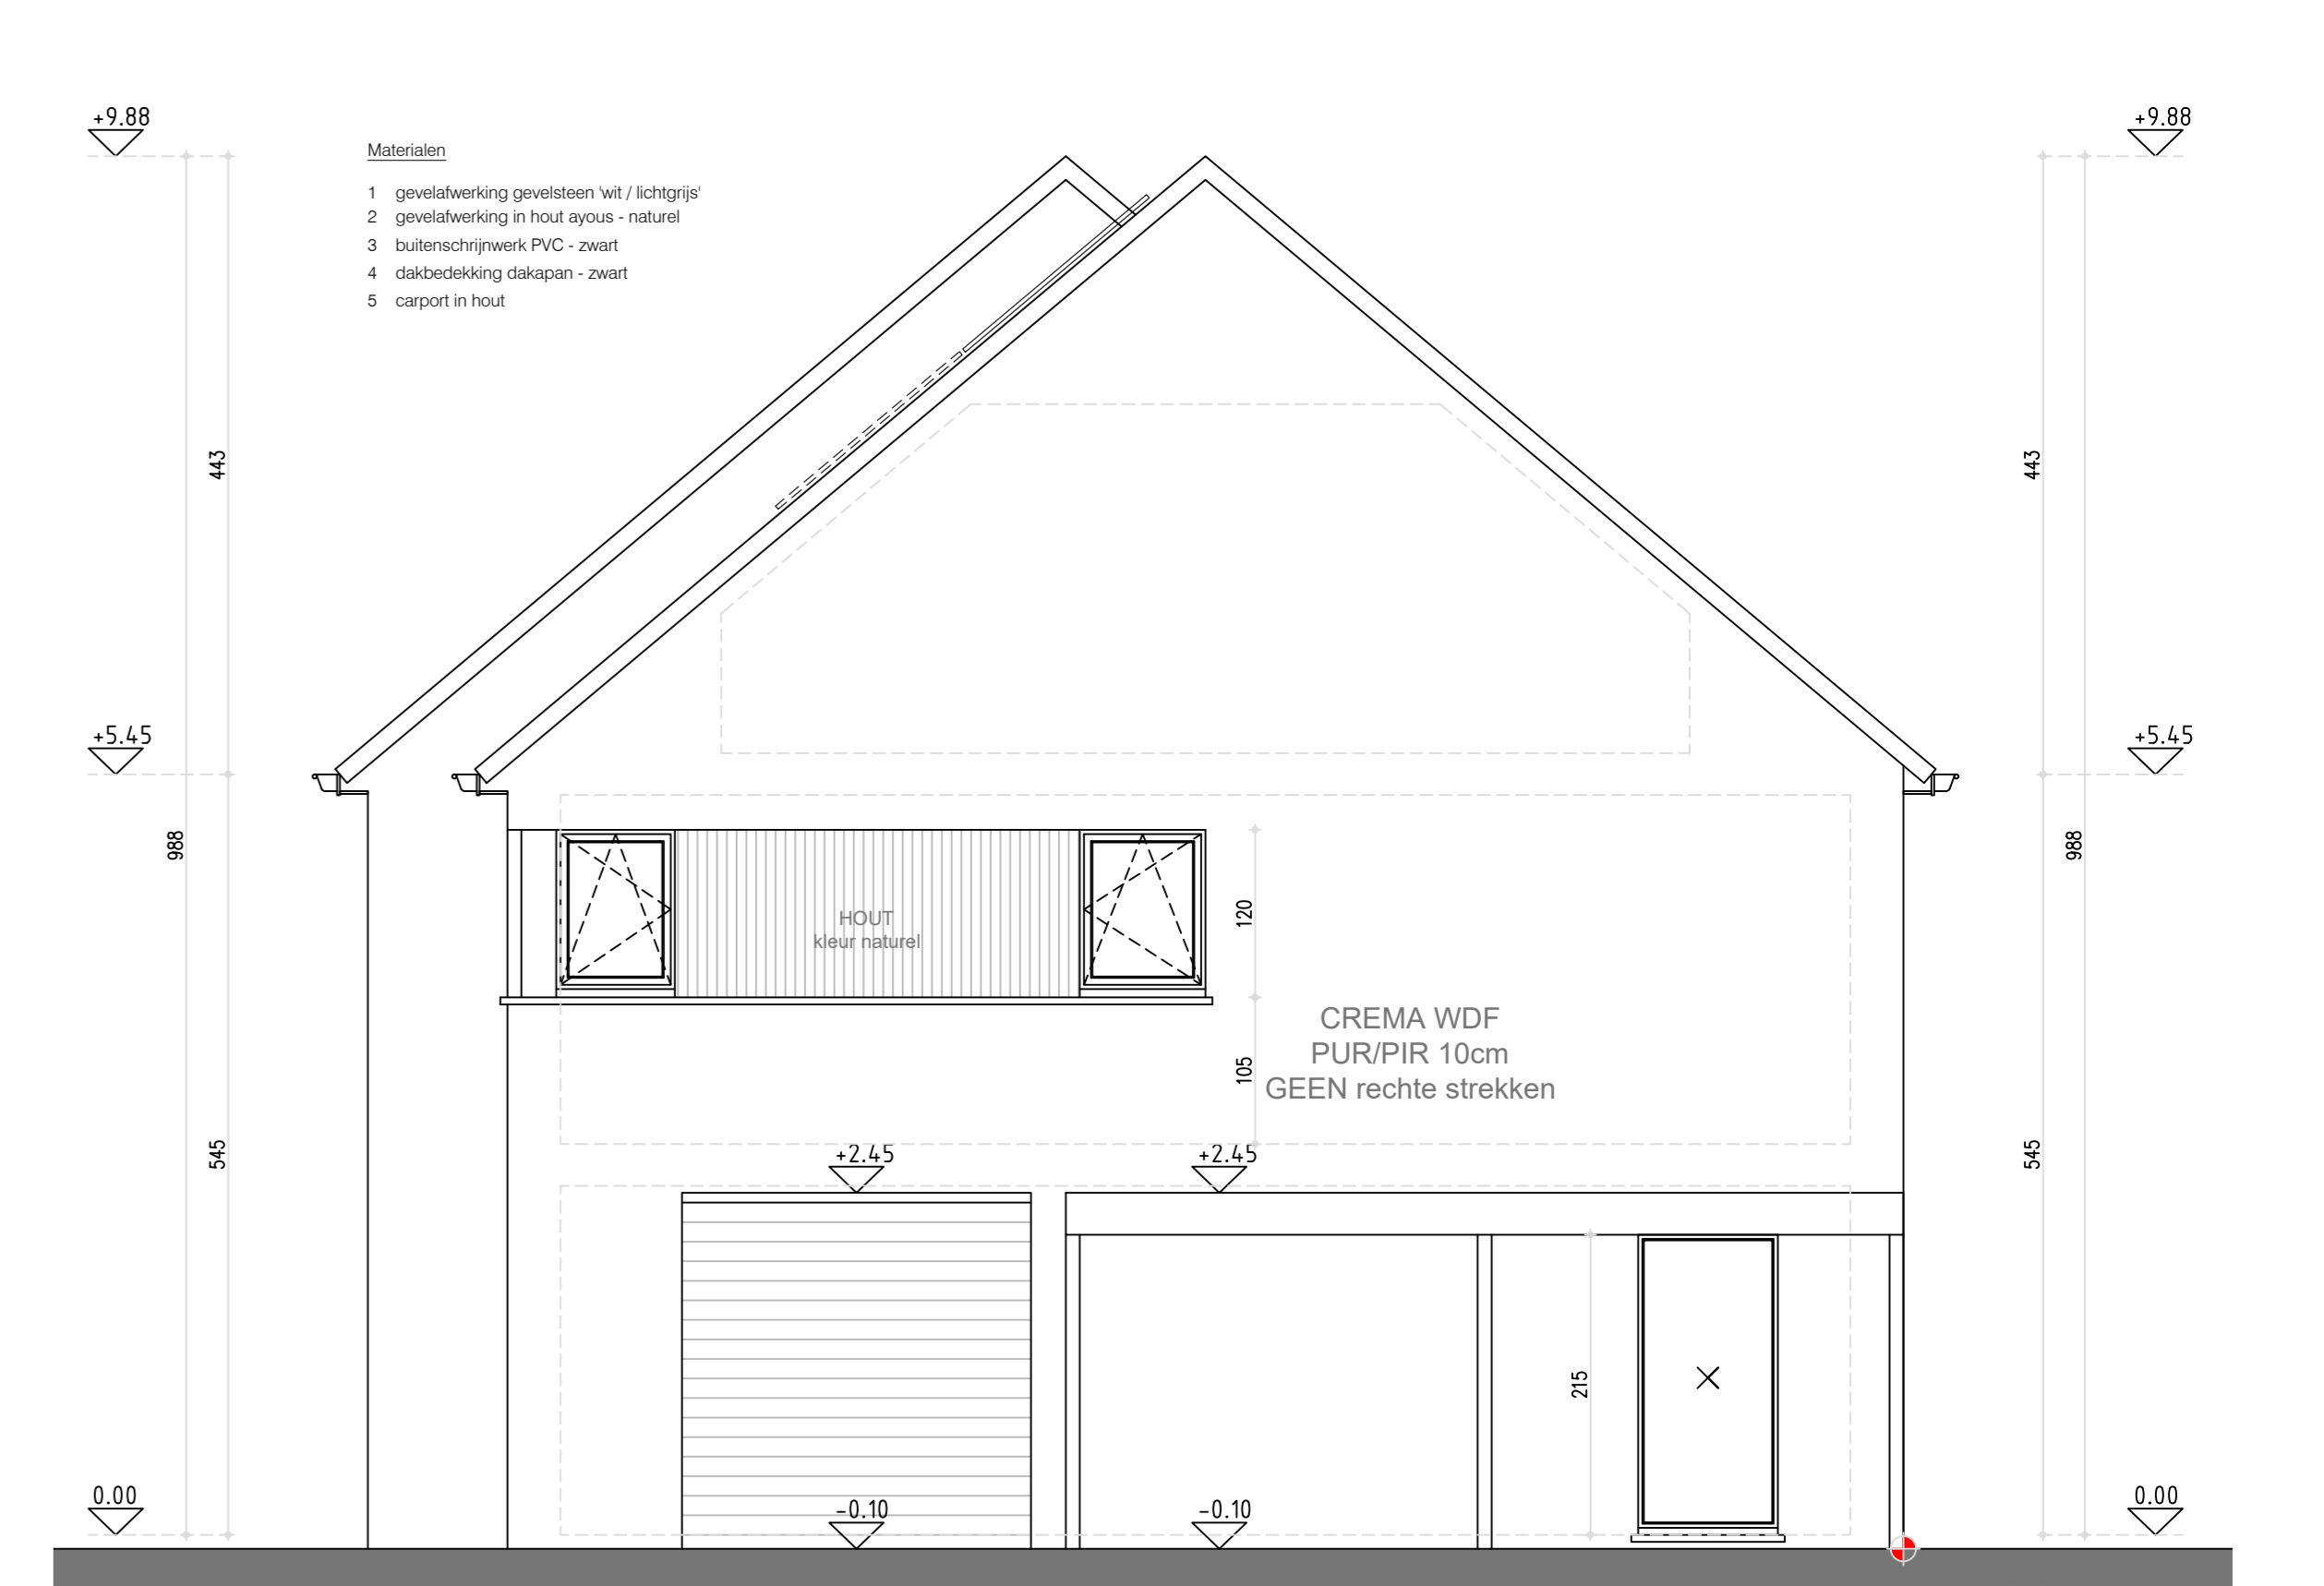

gevel oost - linker zijgevel lot 6

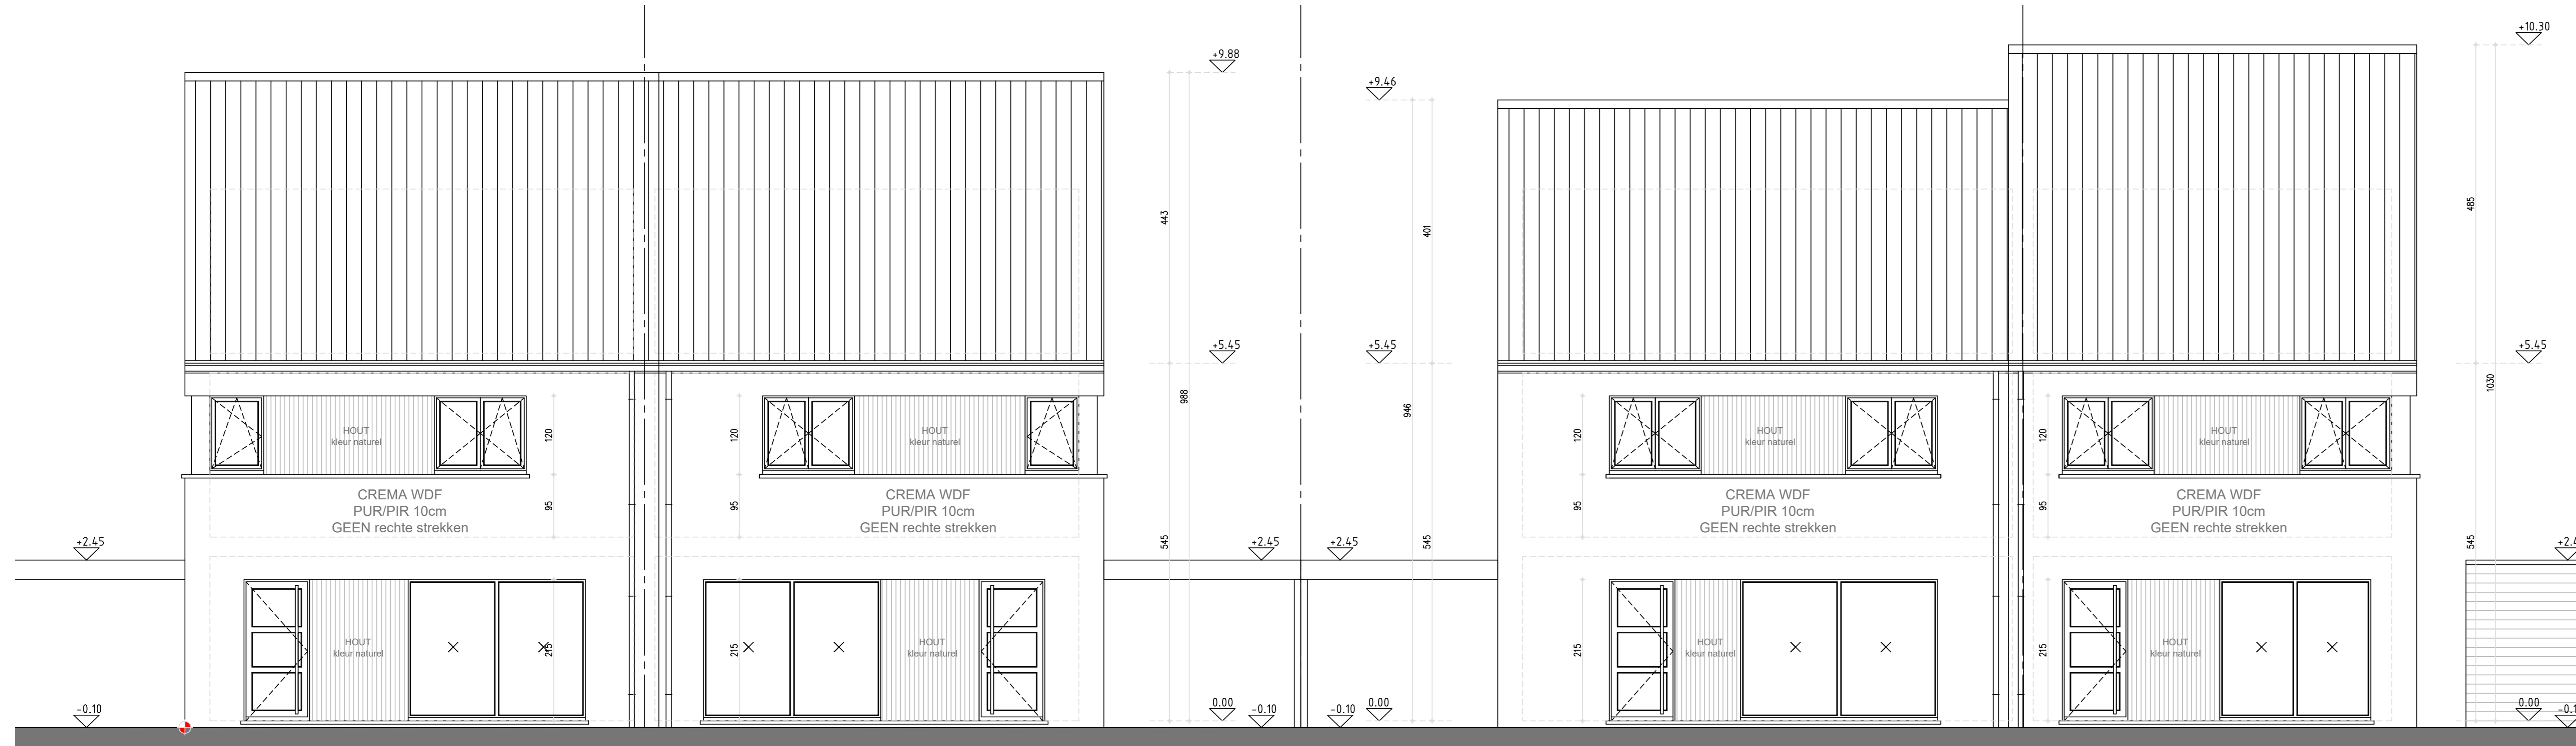


gevel noord - voorgevel lot 6


gevel noord - voorgevel lot 5

gevel noord - voorgevel lot 4

gevel noord - voorgevel lot 3

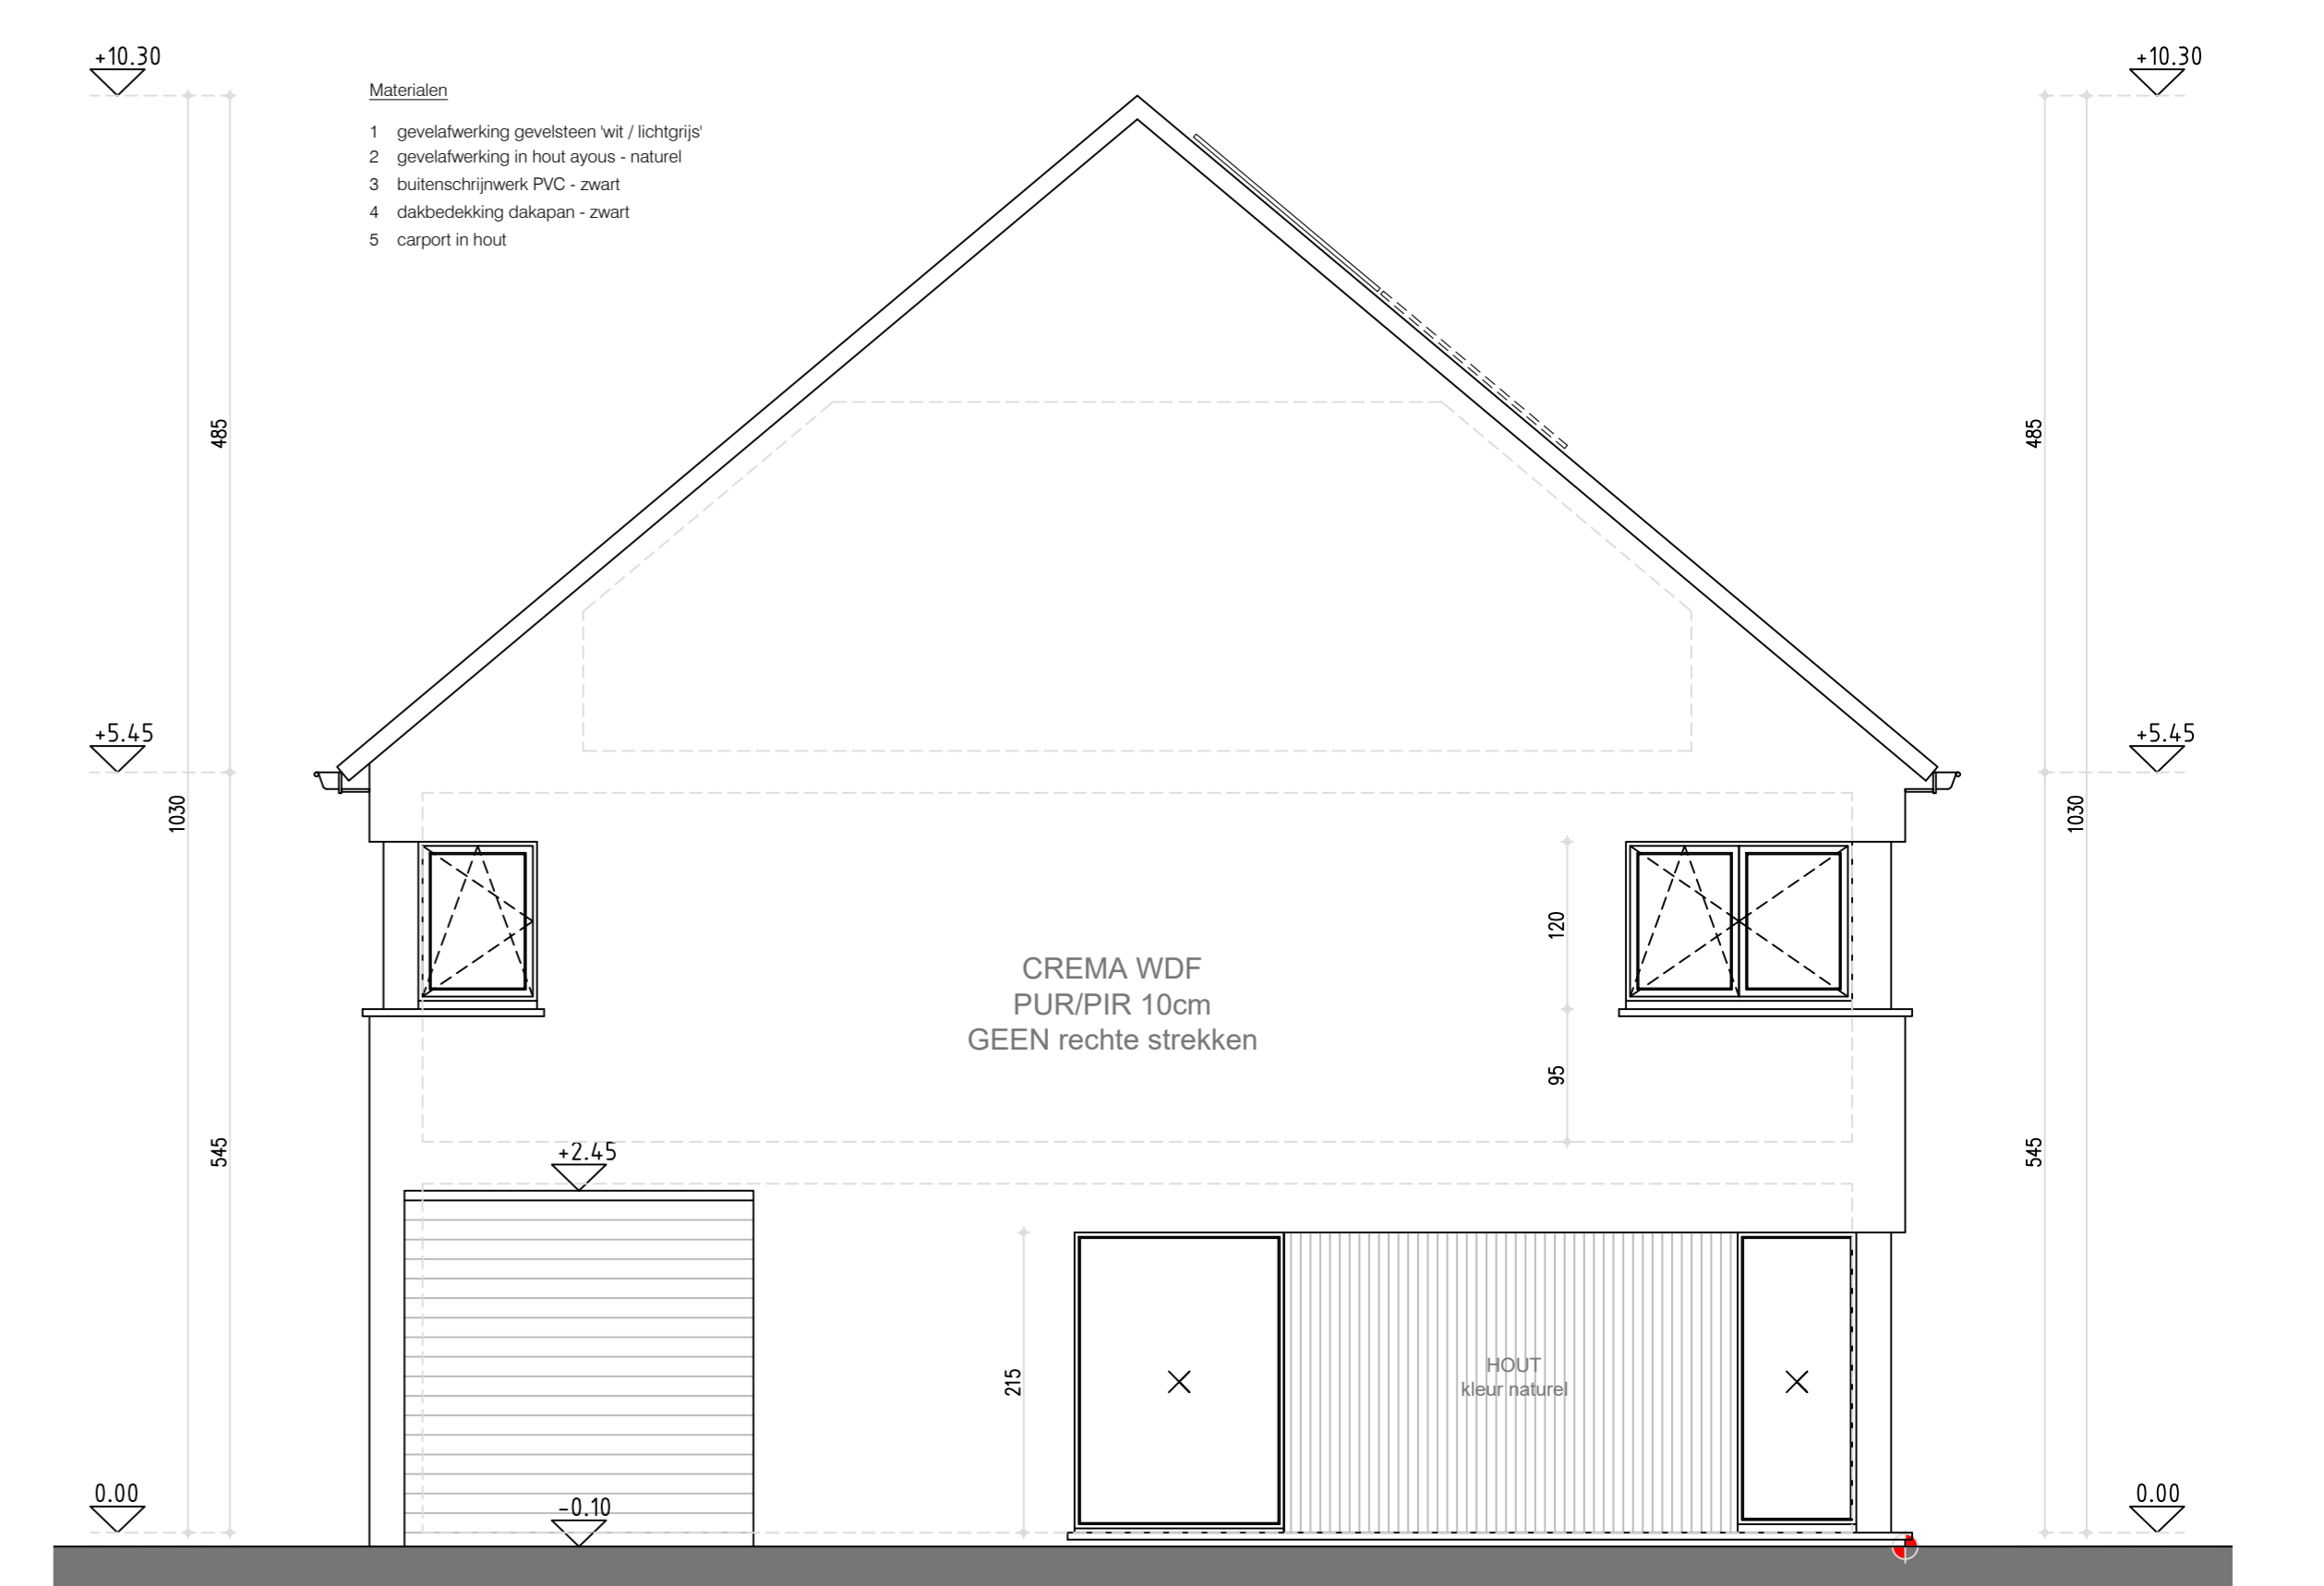

gevel west - rechter zijgevel lot 3

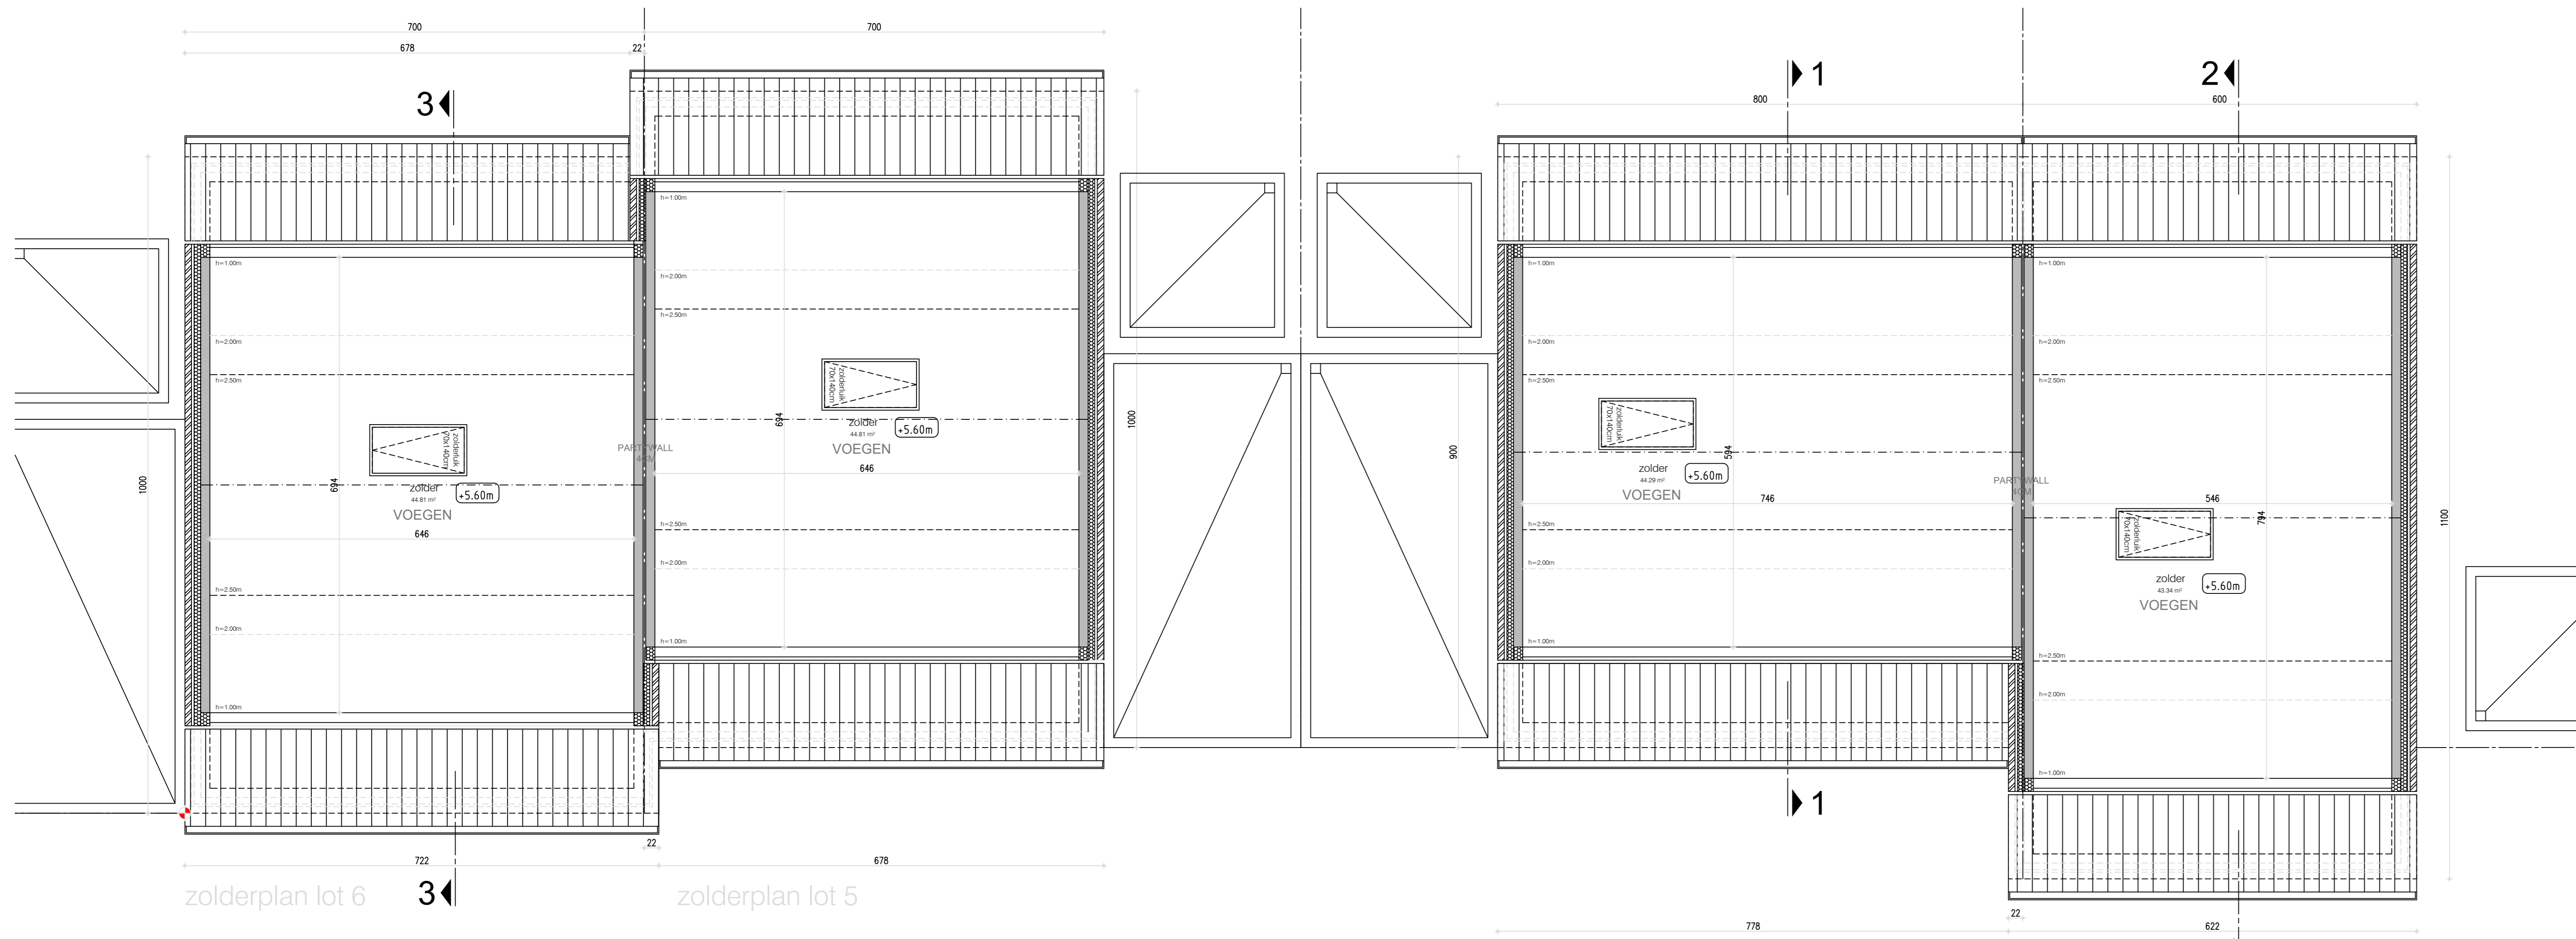


zolderplan lot 6

zolderplan lot 5

zolderplan lot 4

zolderplan lot 4

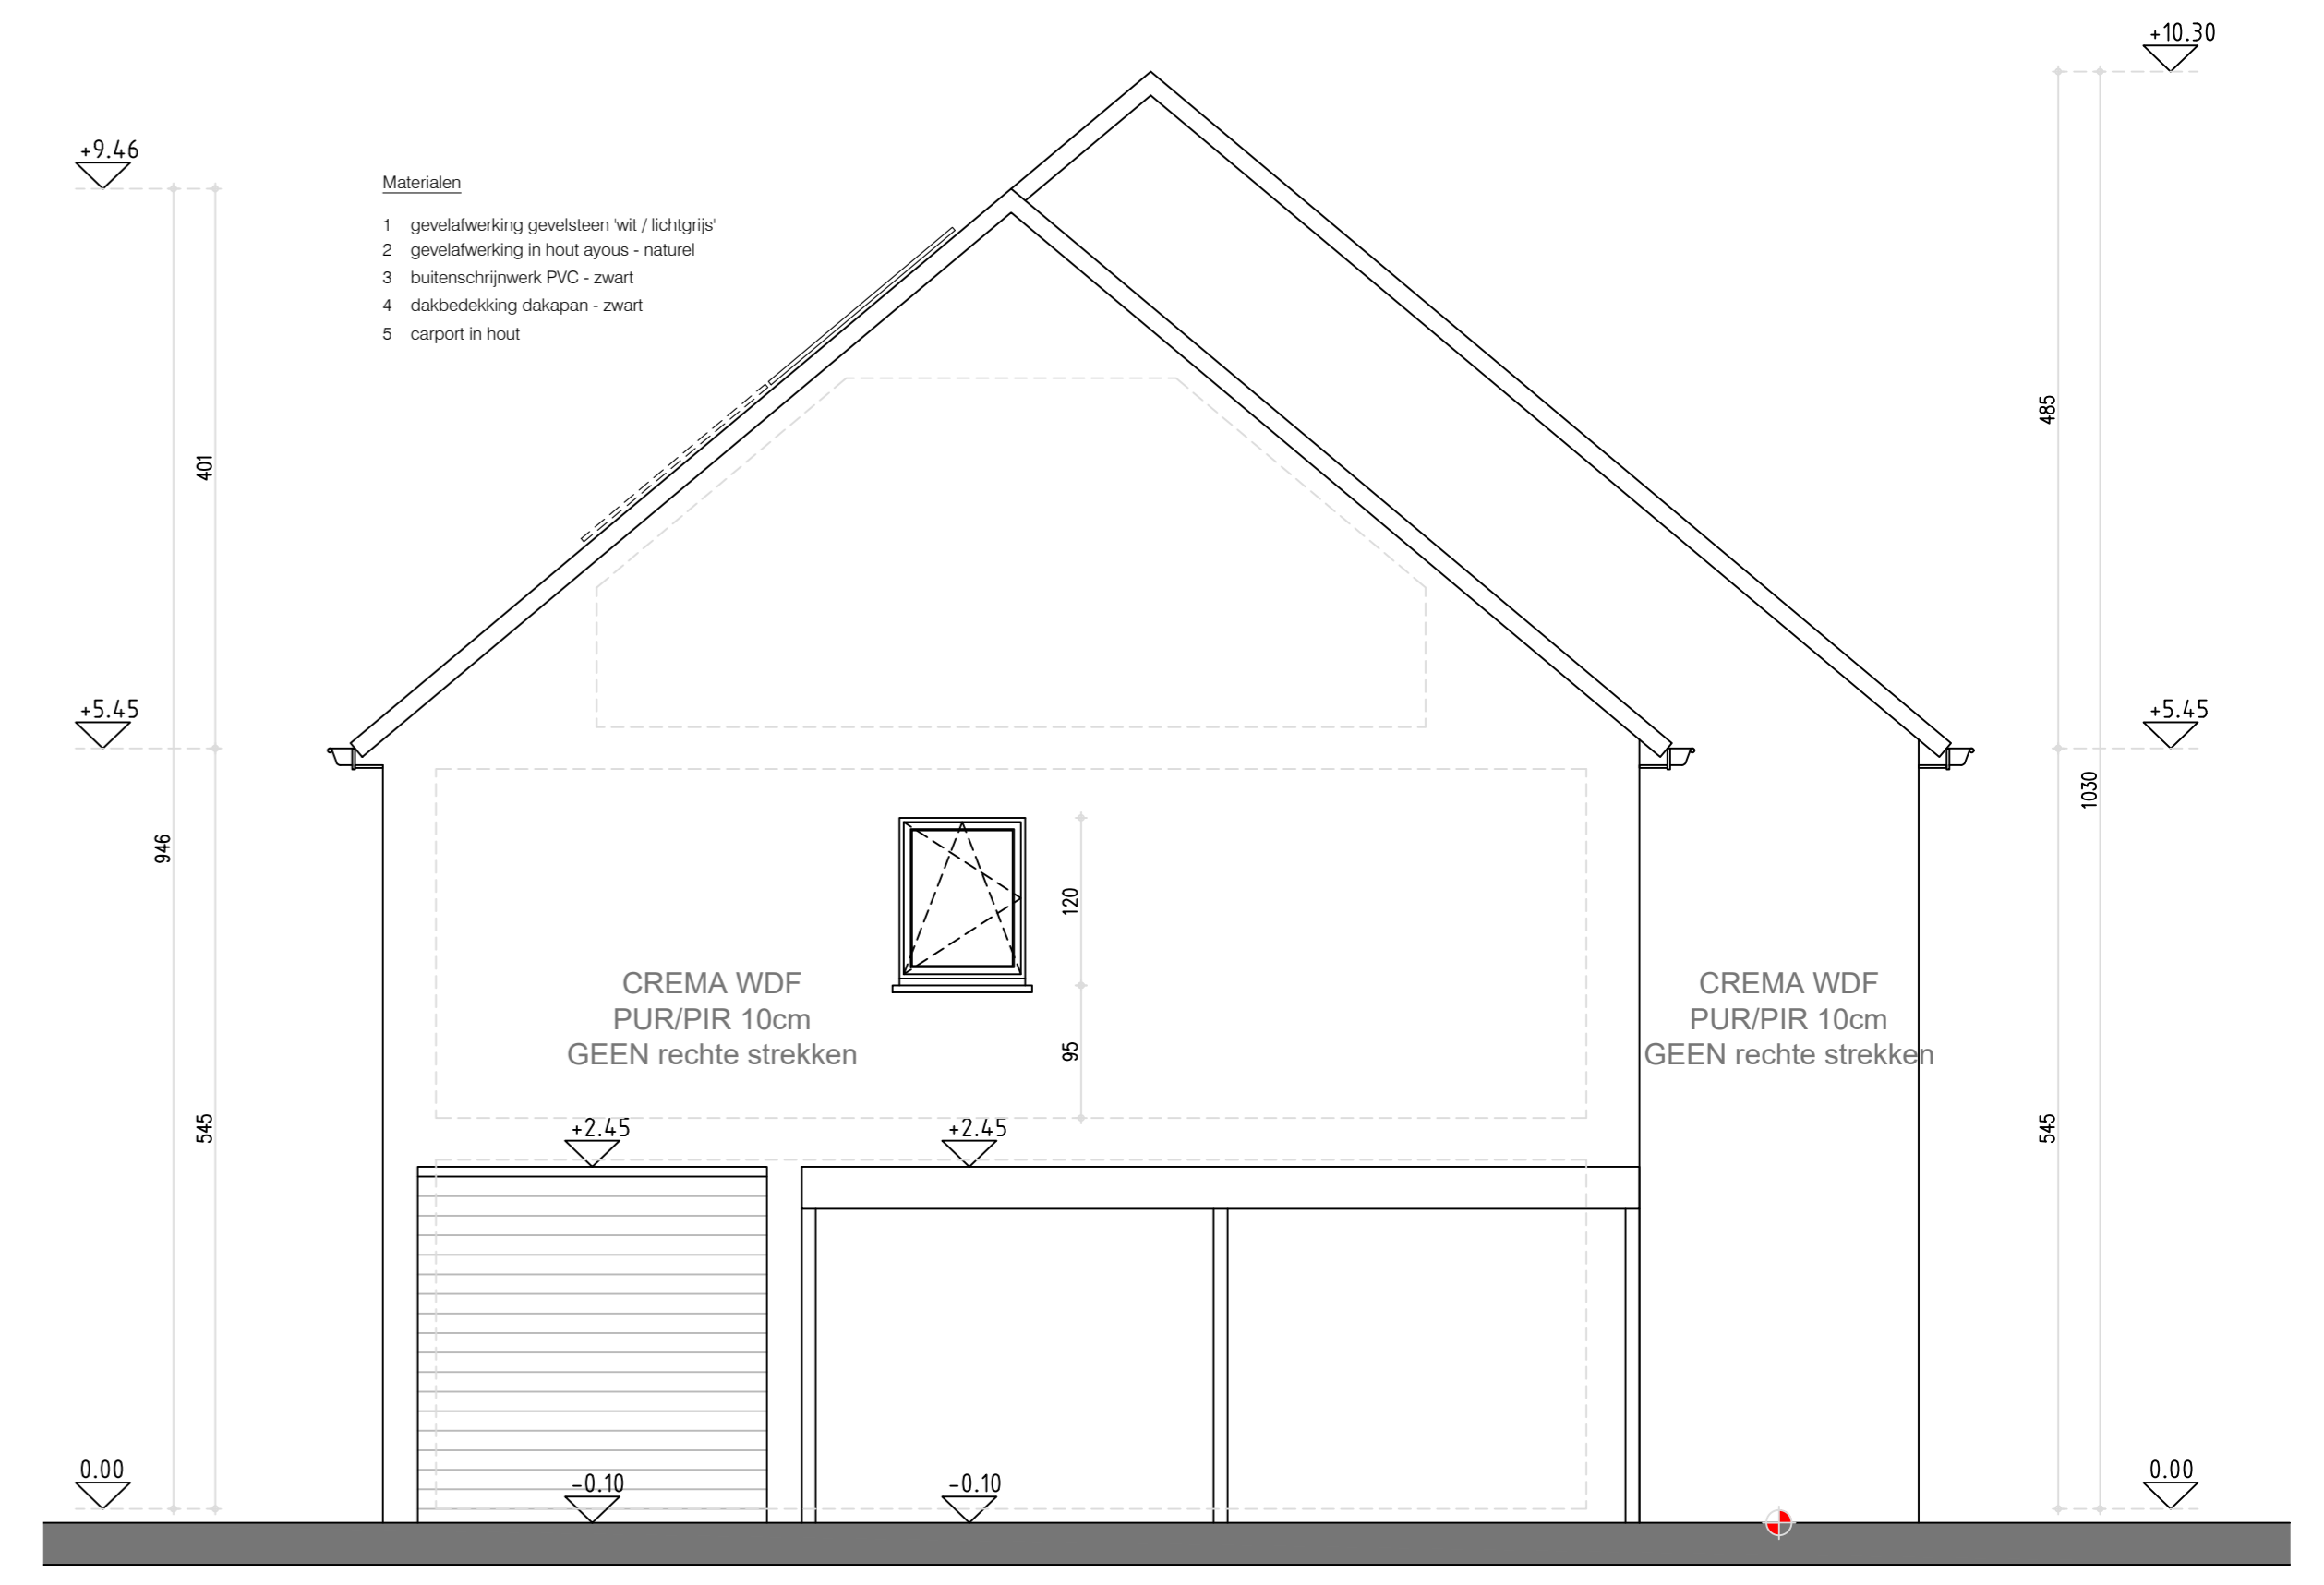

gevel oost - linker zijgevel lot 4