






zolderplan lot 7

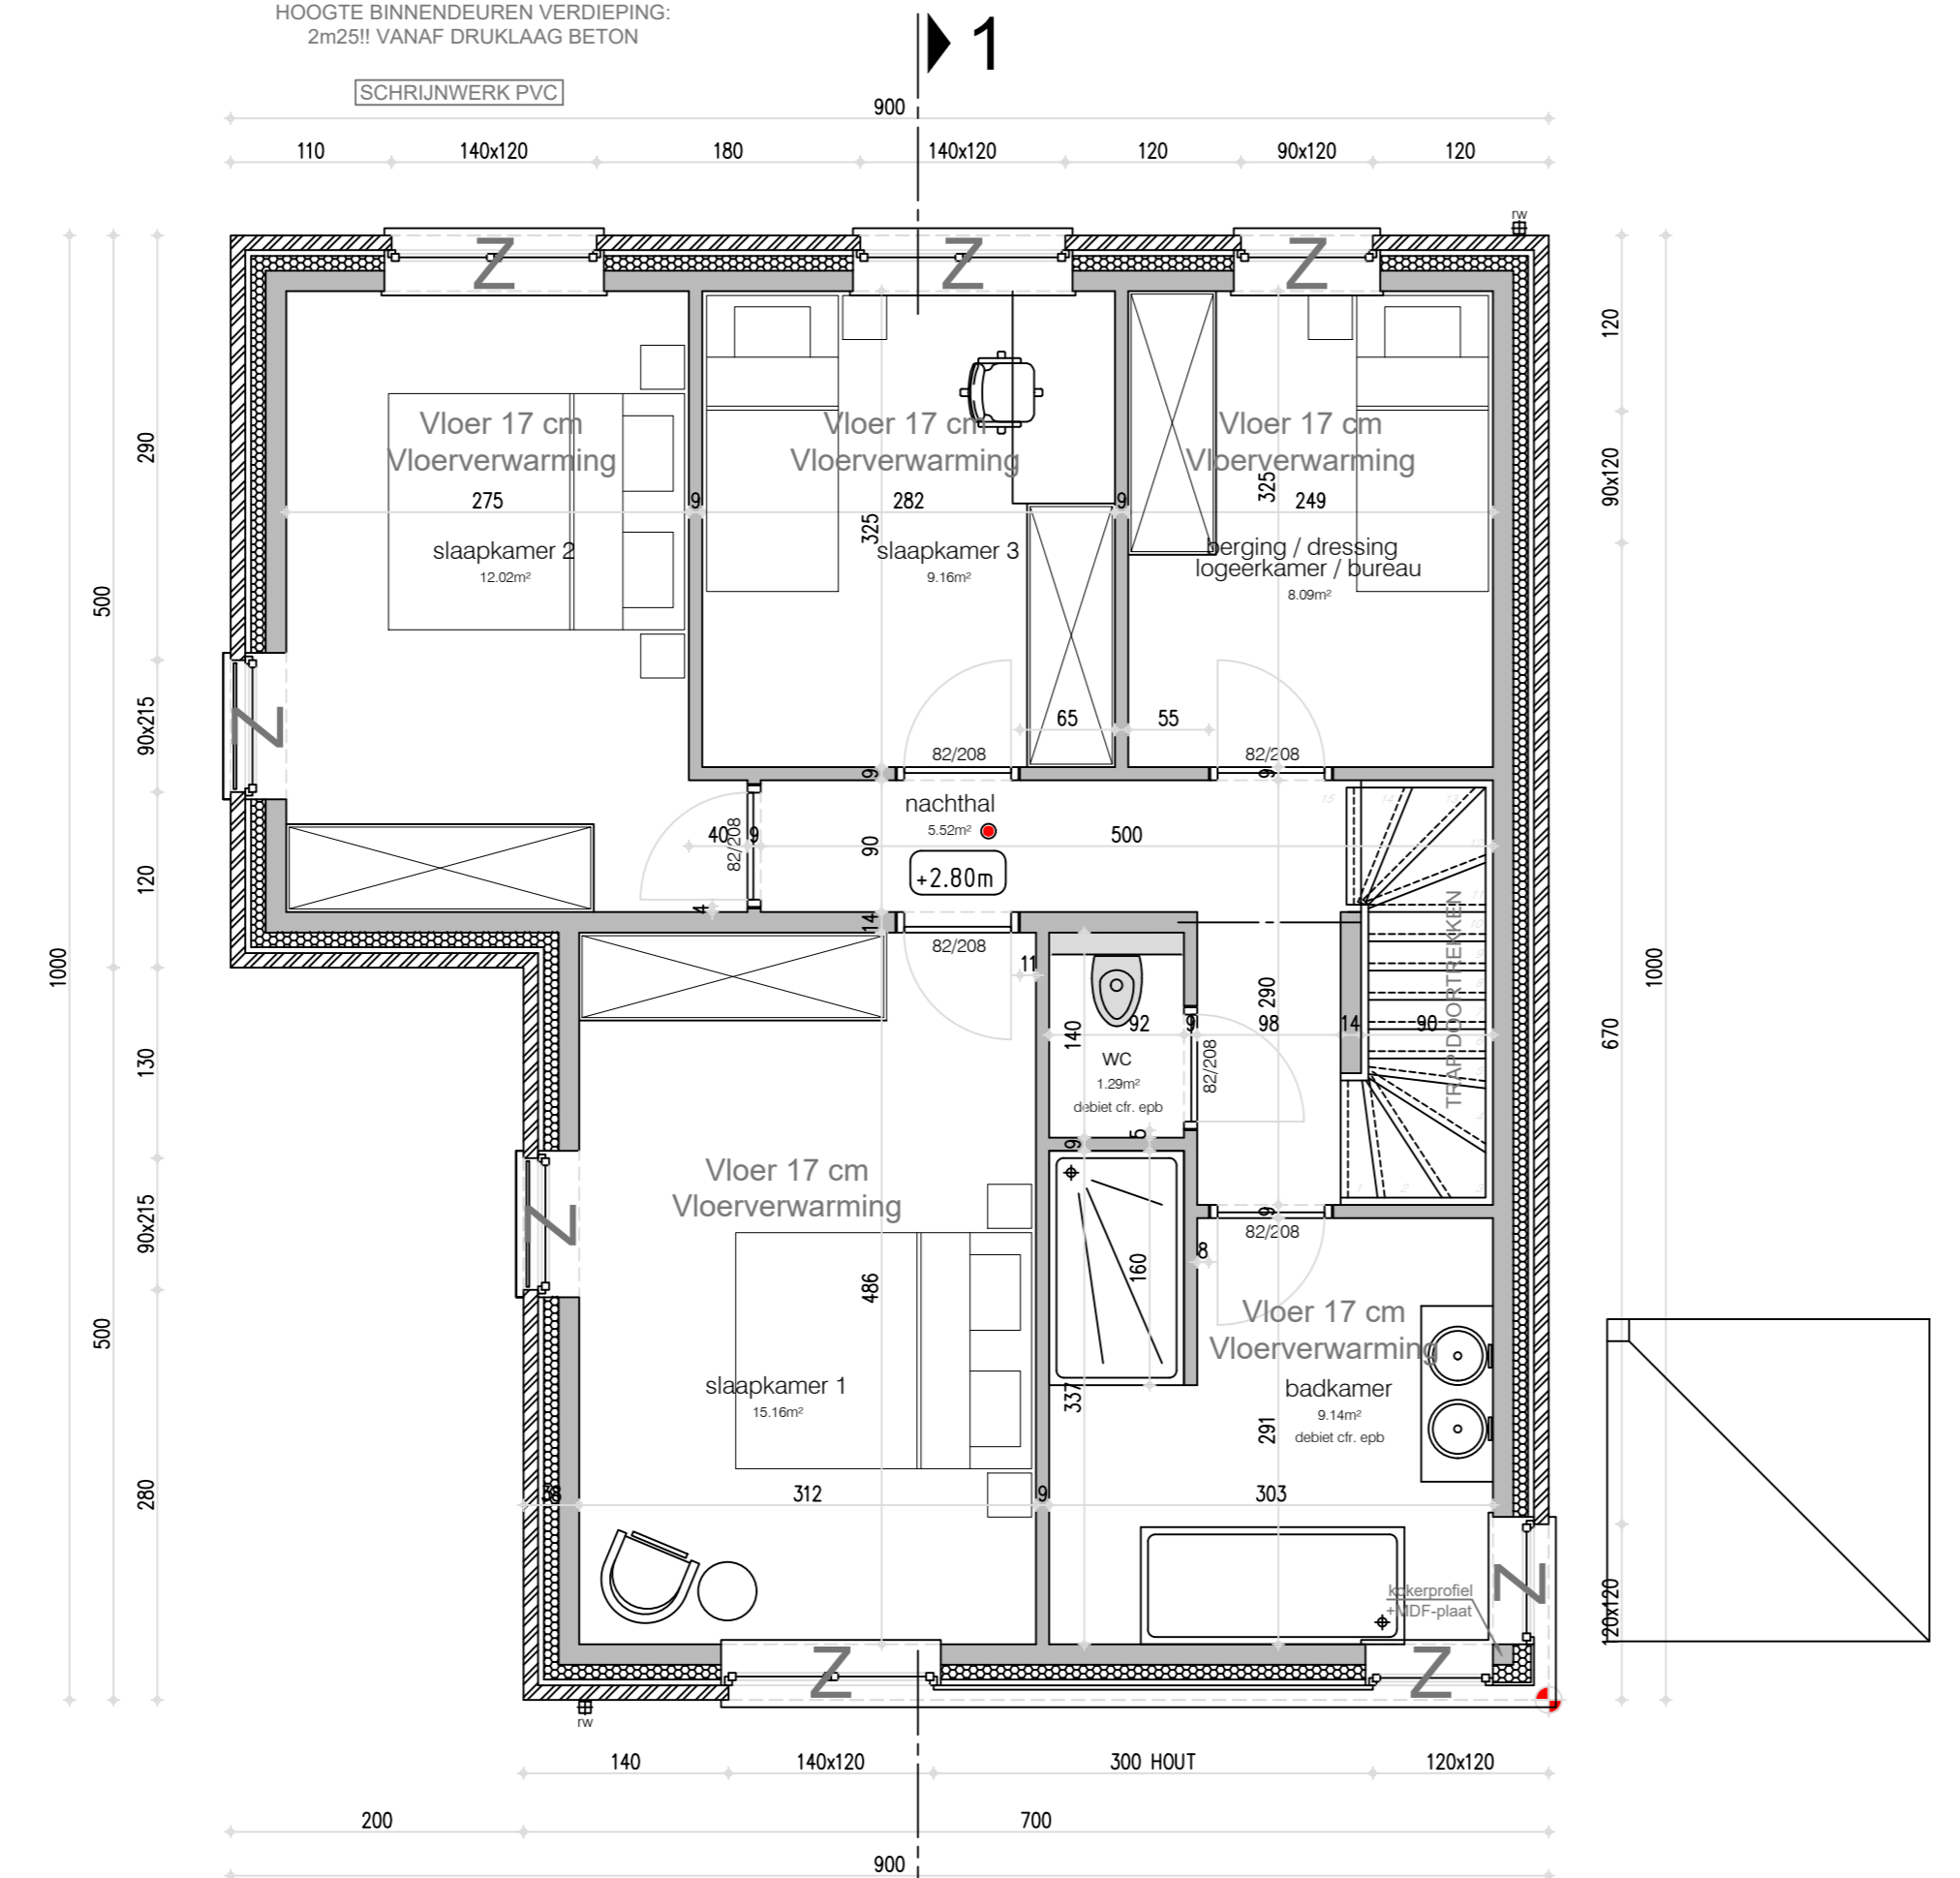


verdiepingsplan lot 7
80.00 m² bruto opp.
66.13 m² netto opp.

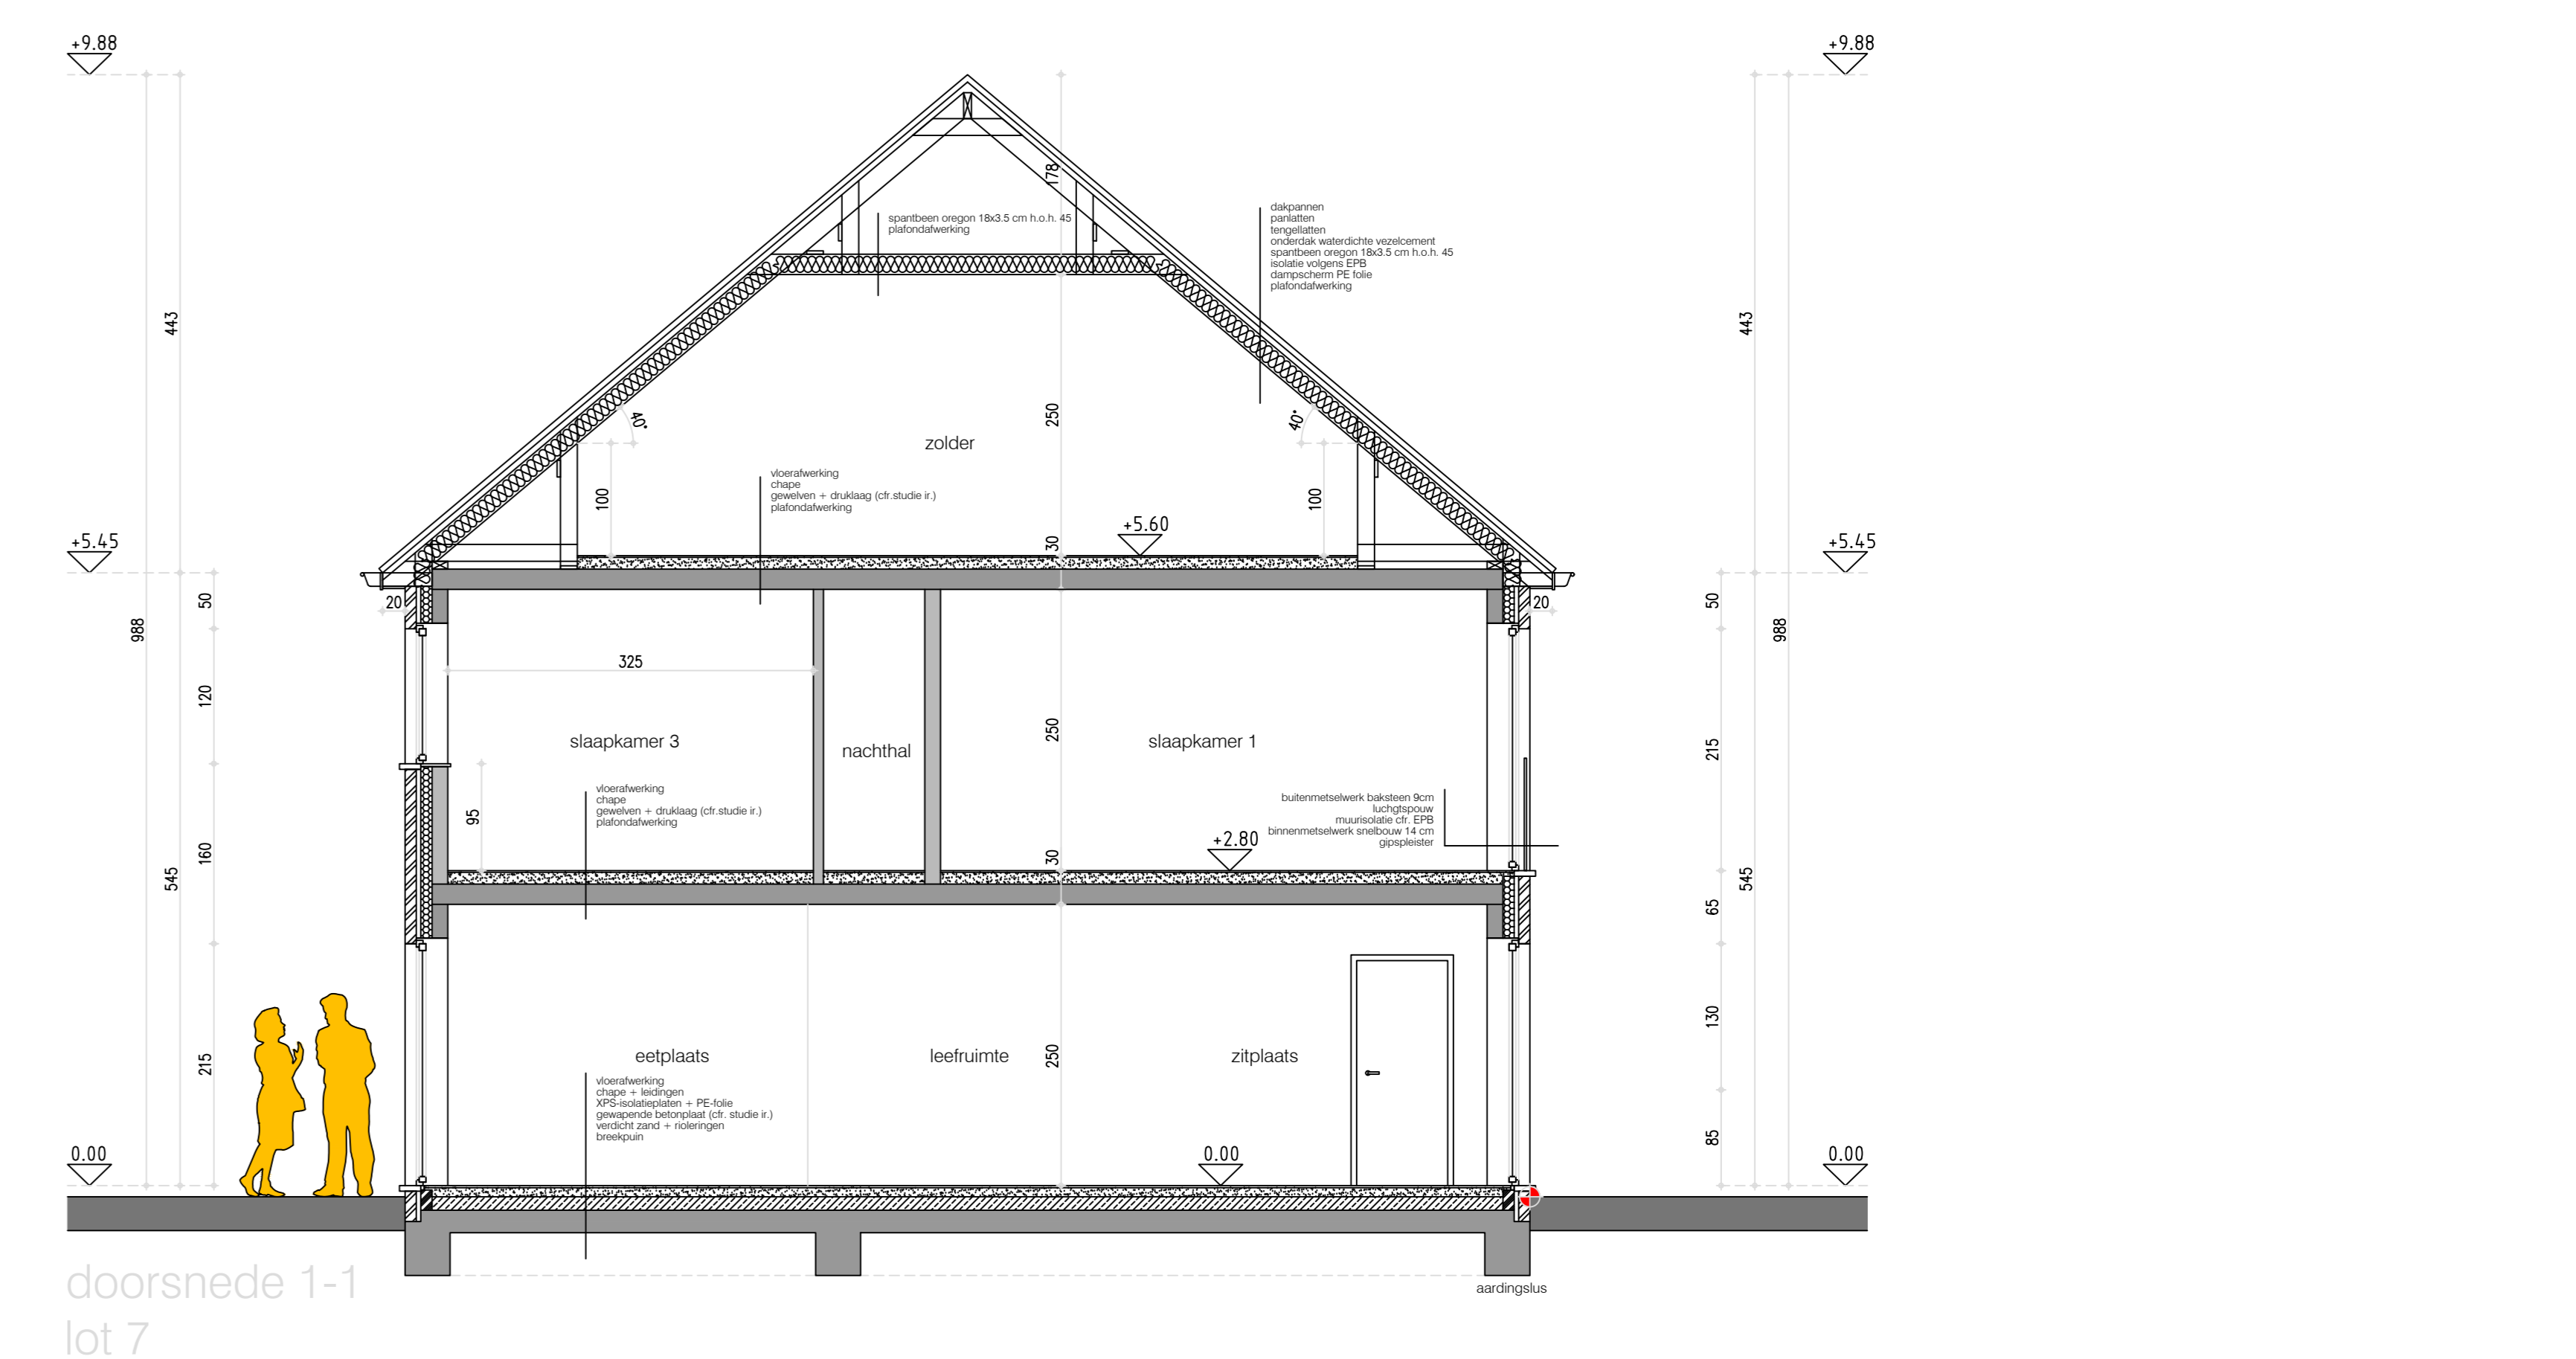

doorsnede 1-1
lot 7

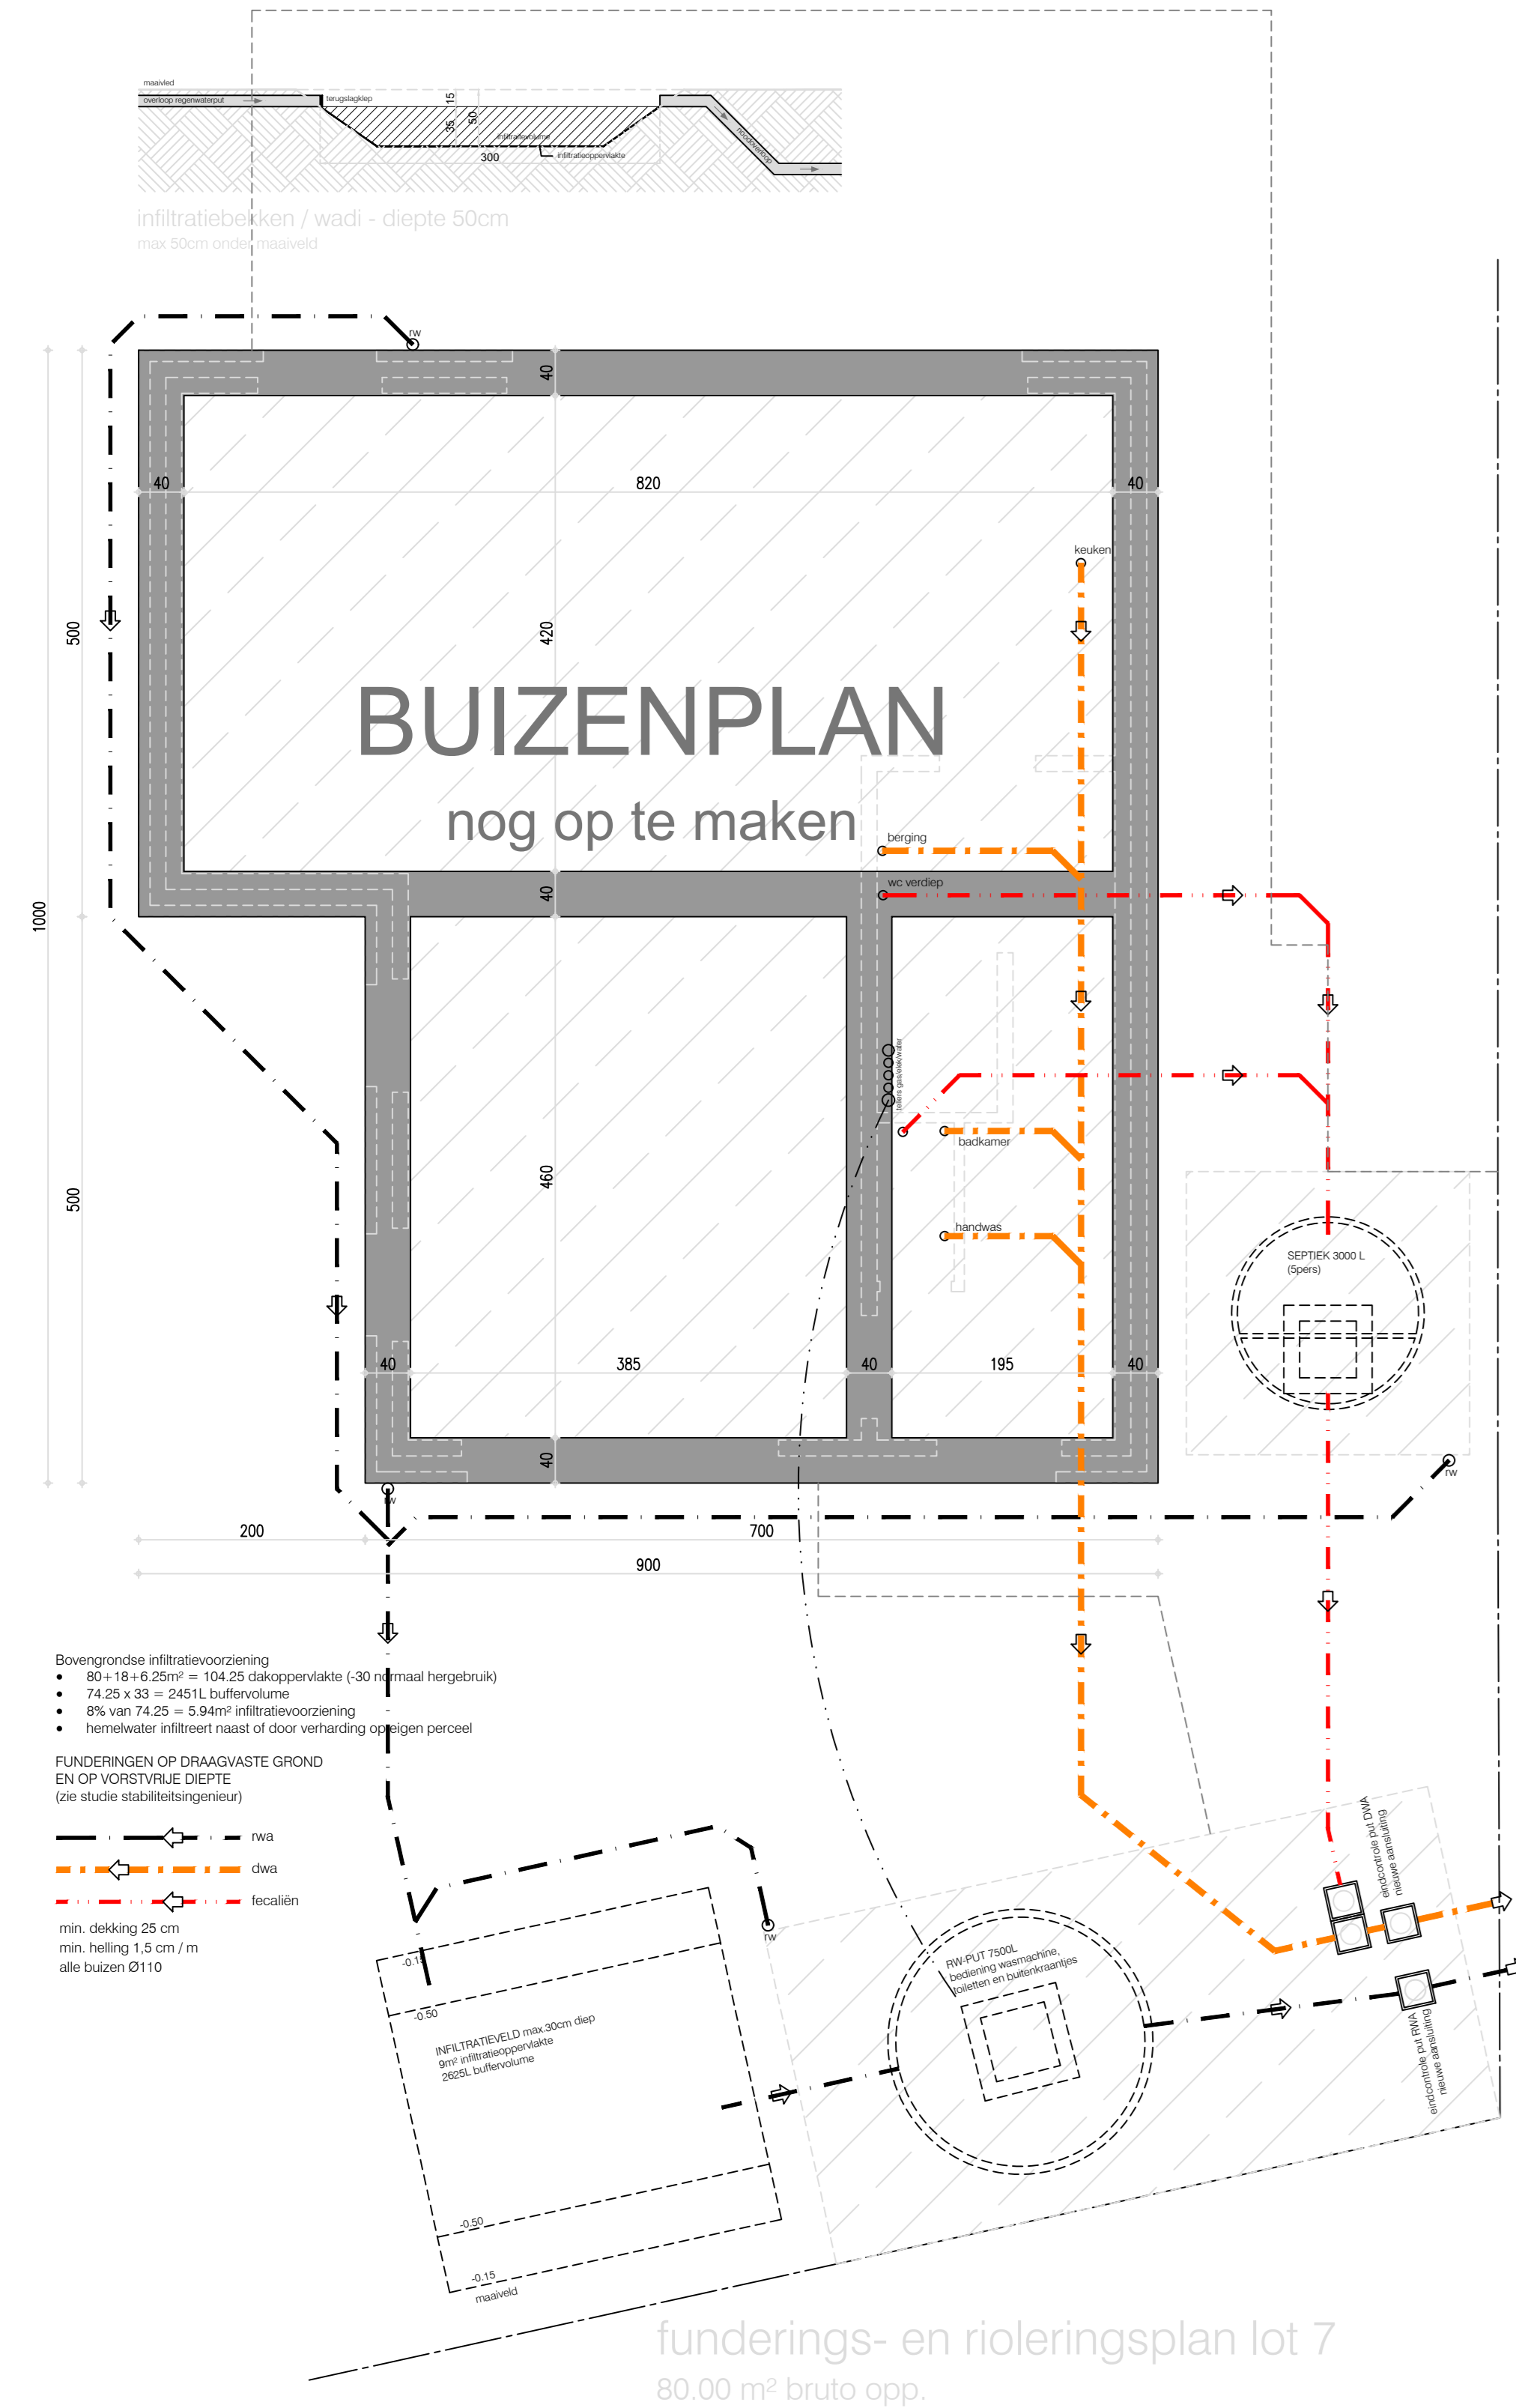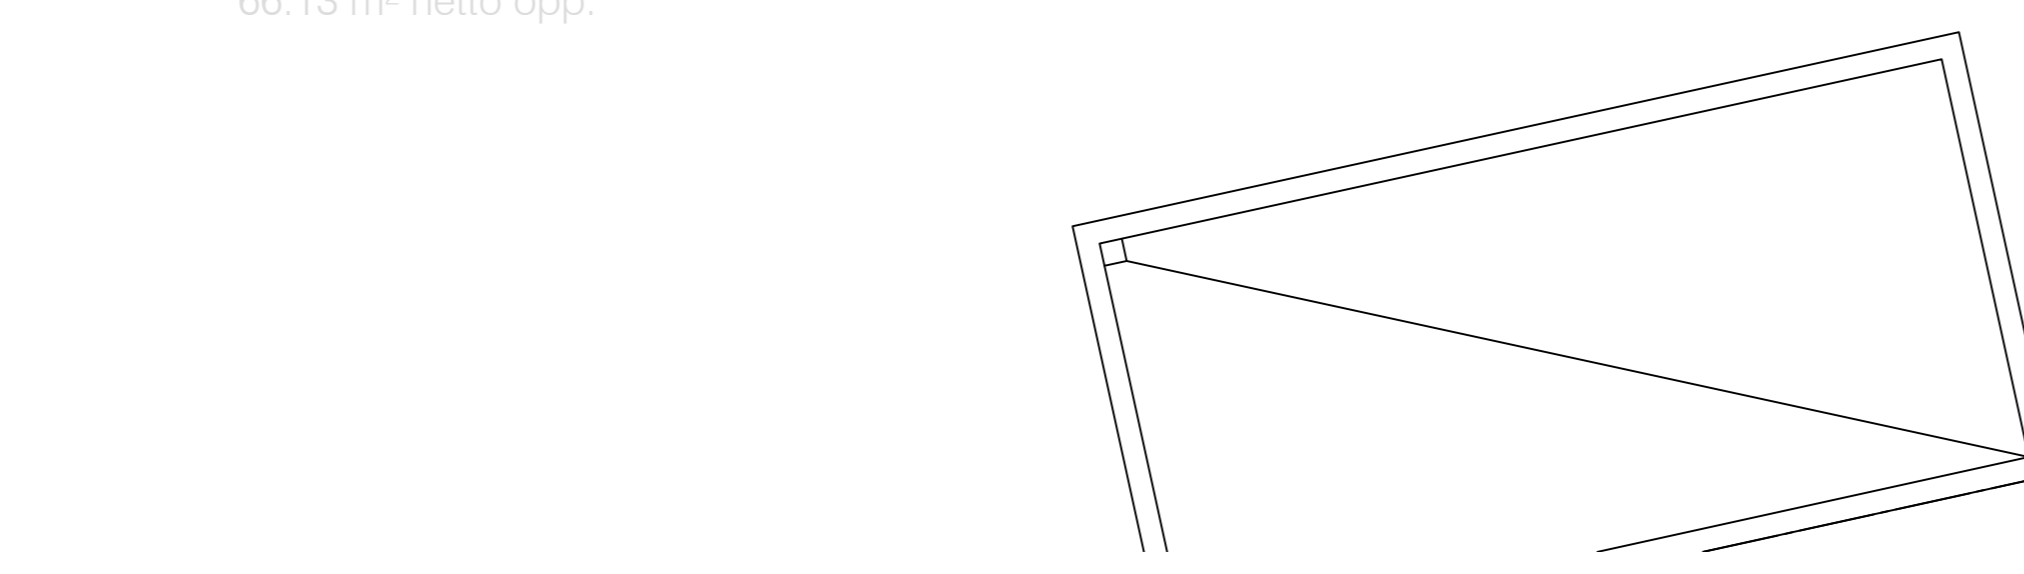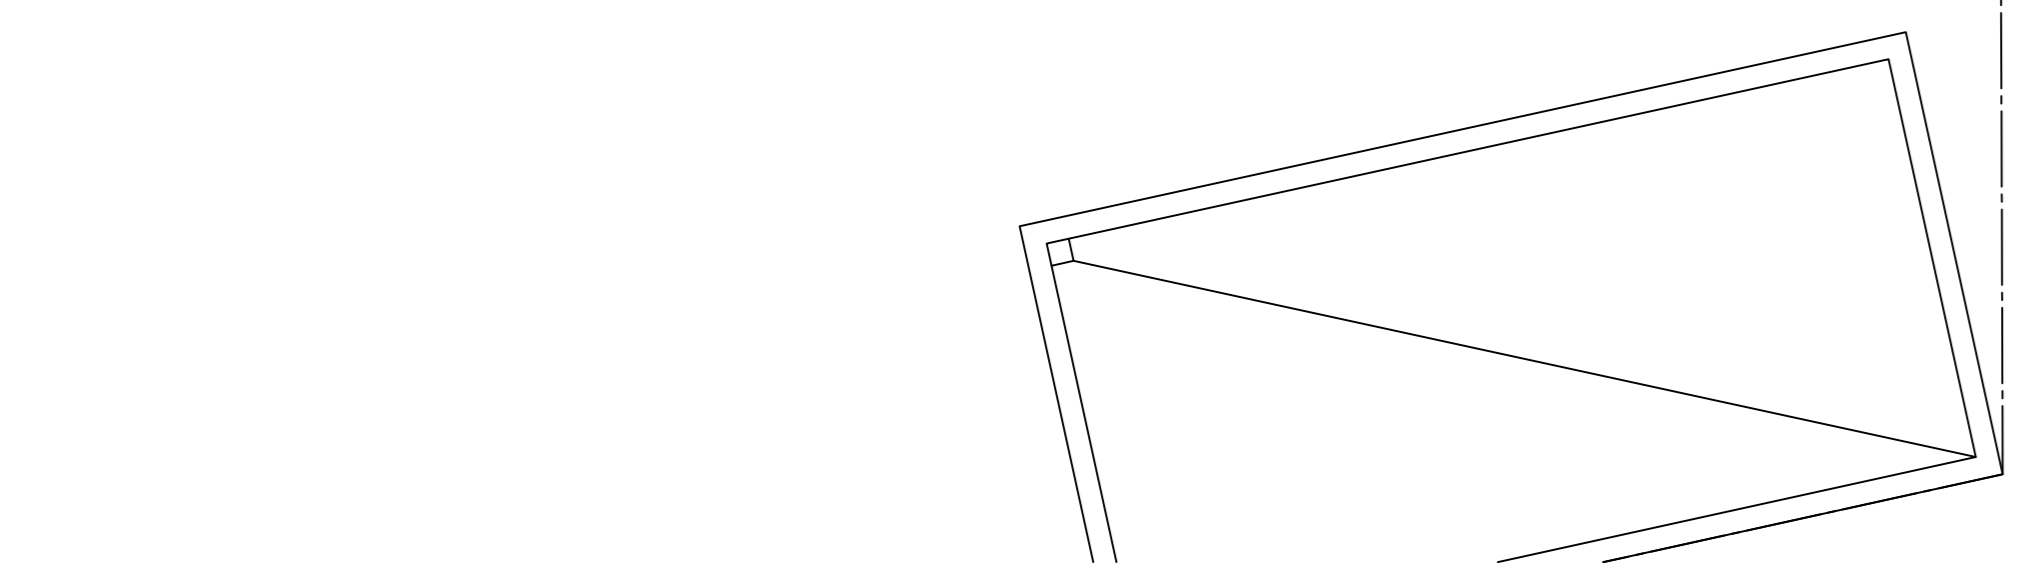


funderings- en roleringsplan lot 7
80.00 m² bruto opp.

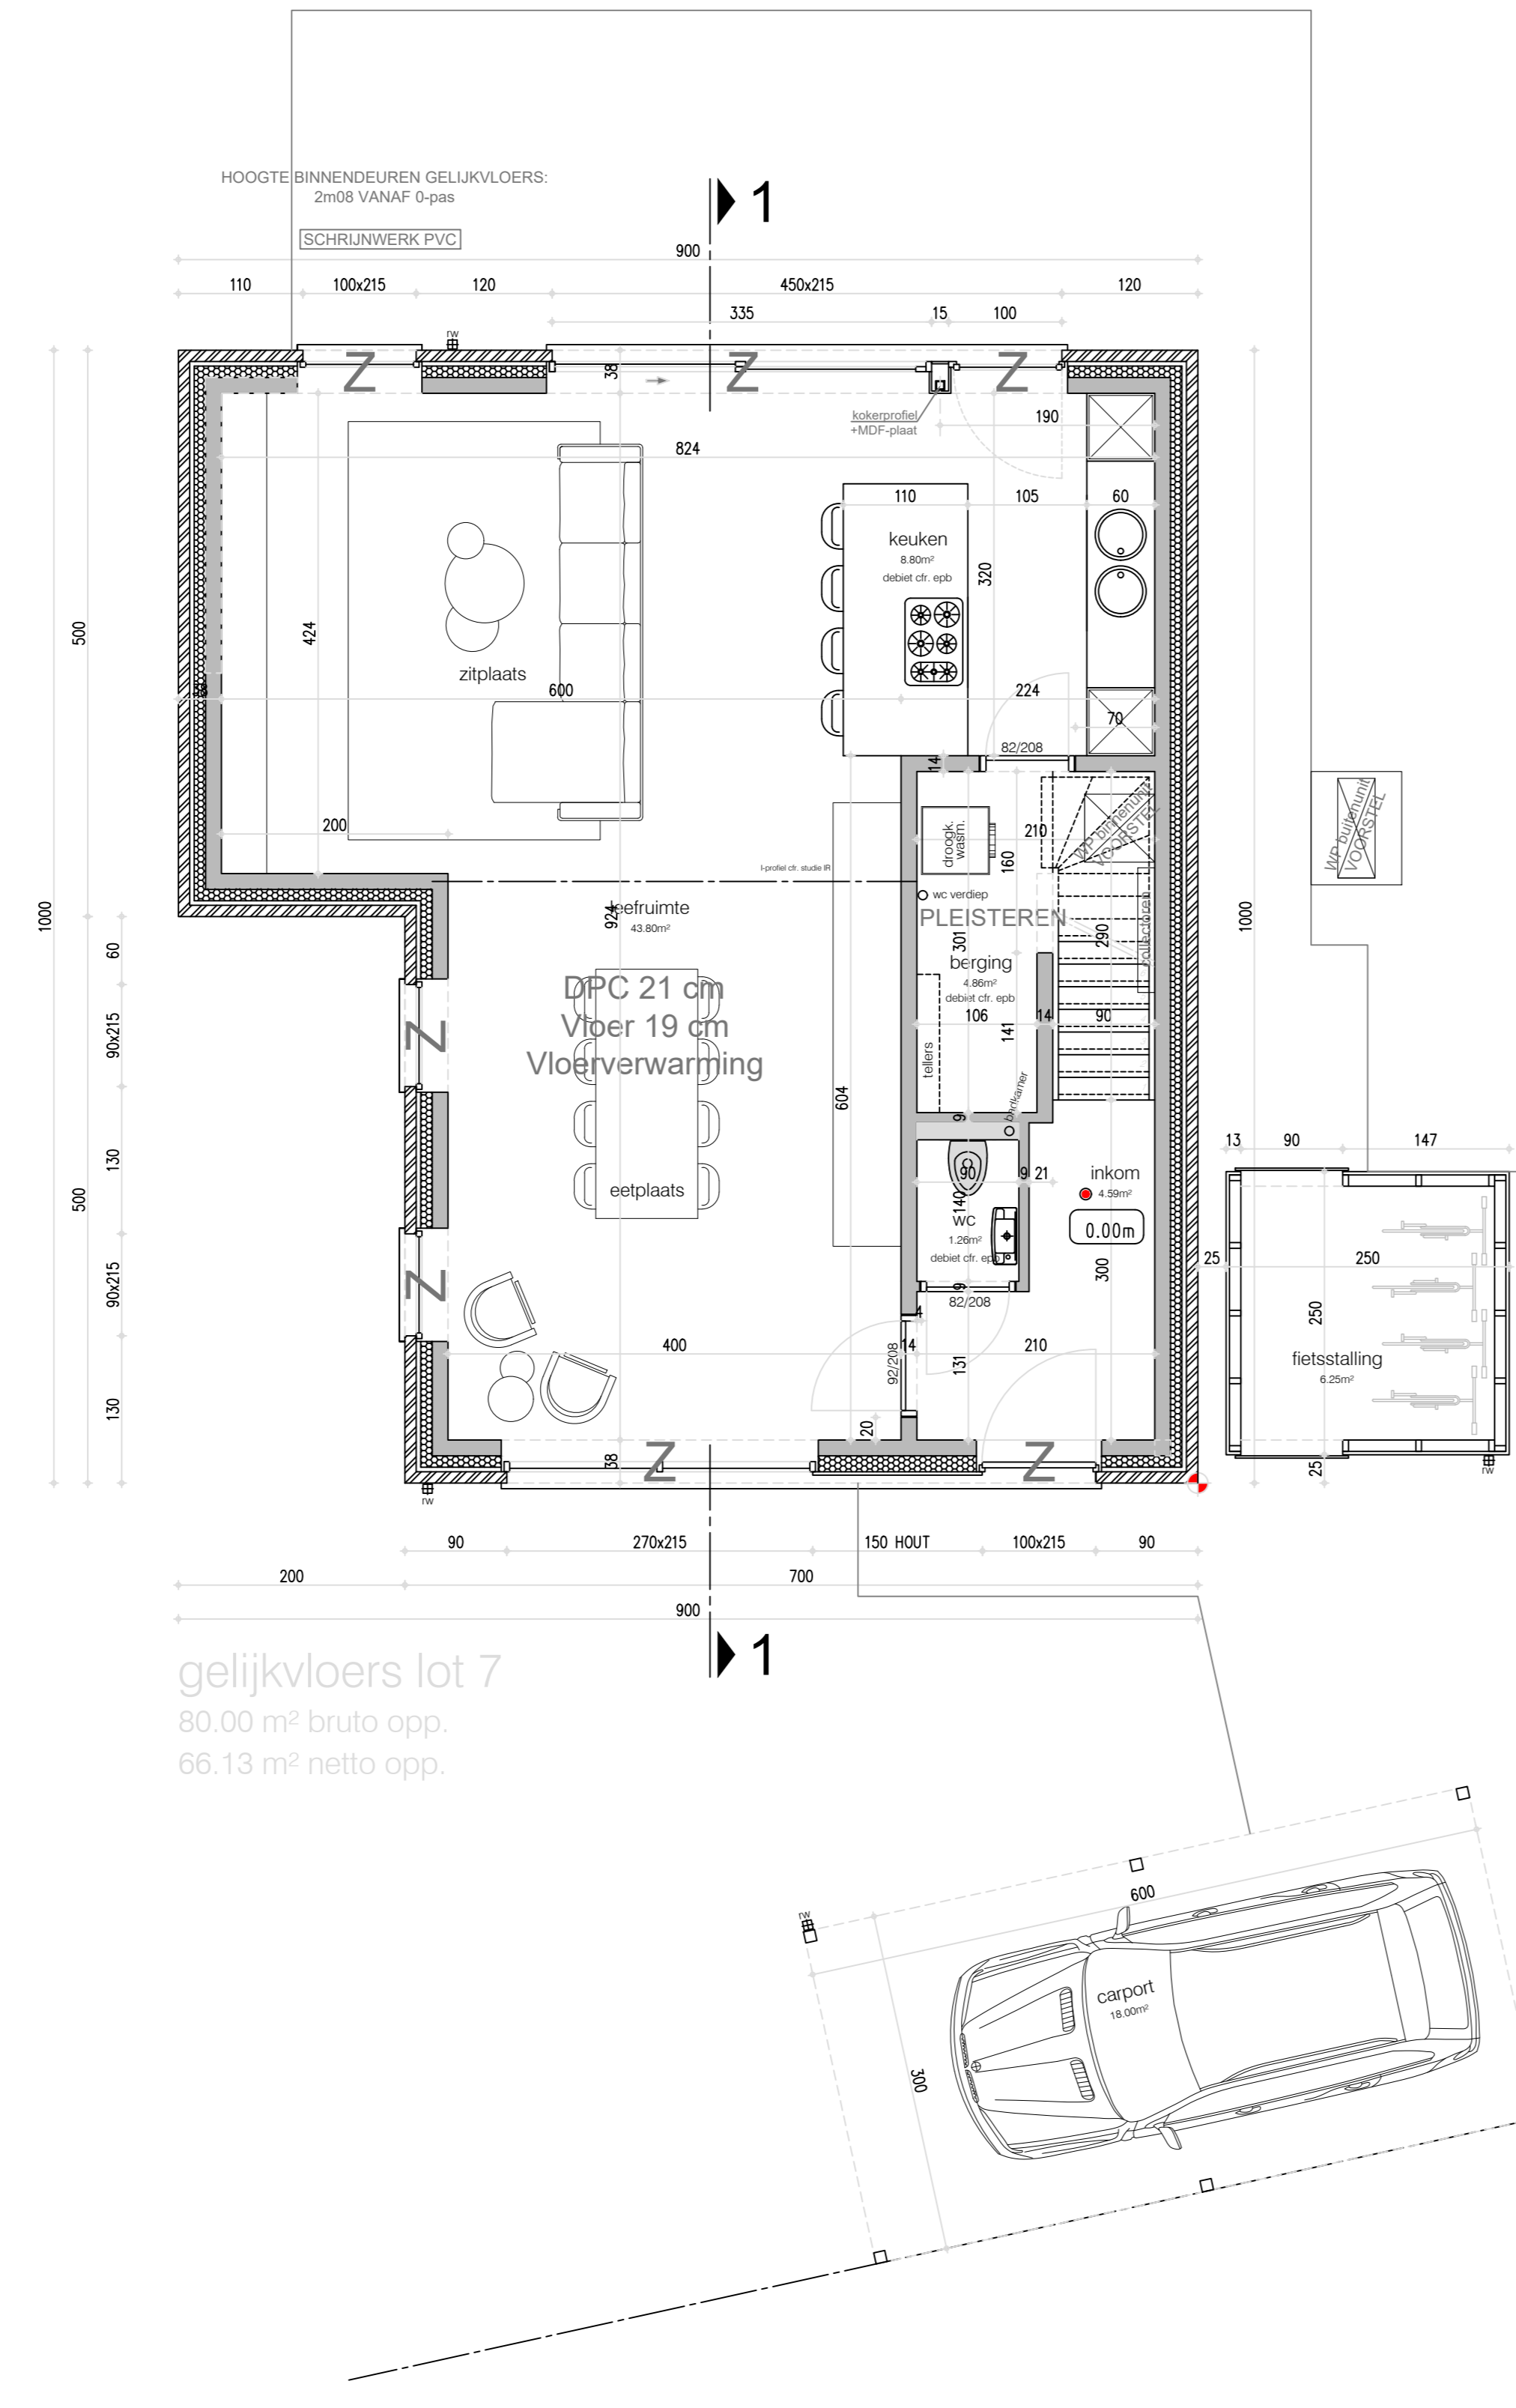


gelijkvloers lot 7
80.00 m² bruto opp.
66.13 m² netto opp.




gevel noord - voorgevel lot 7

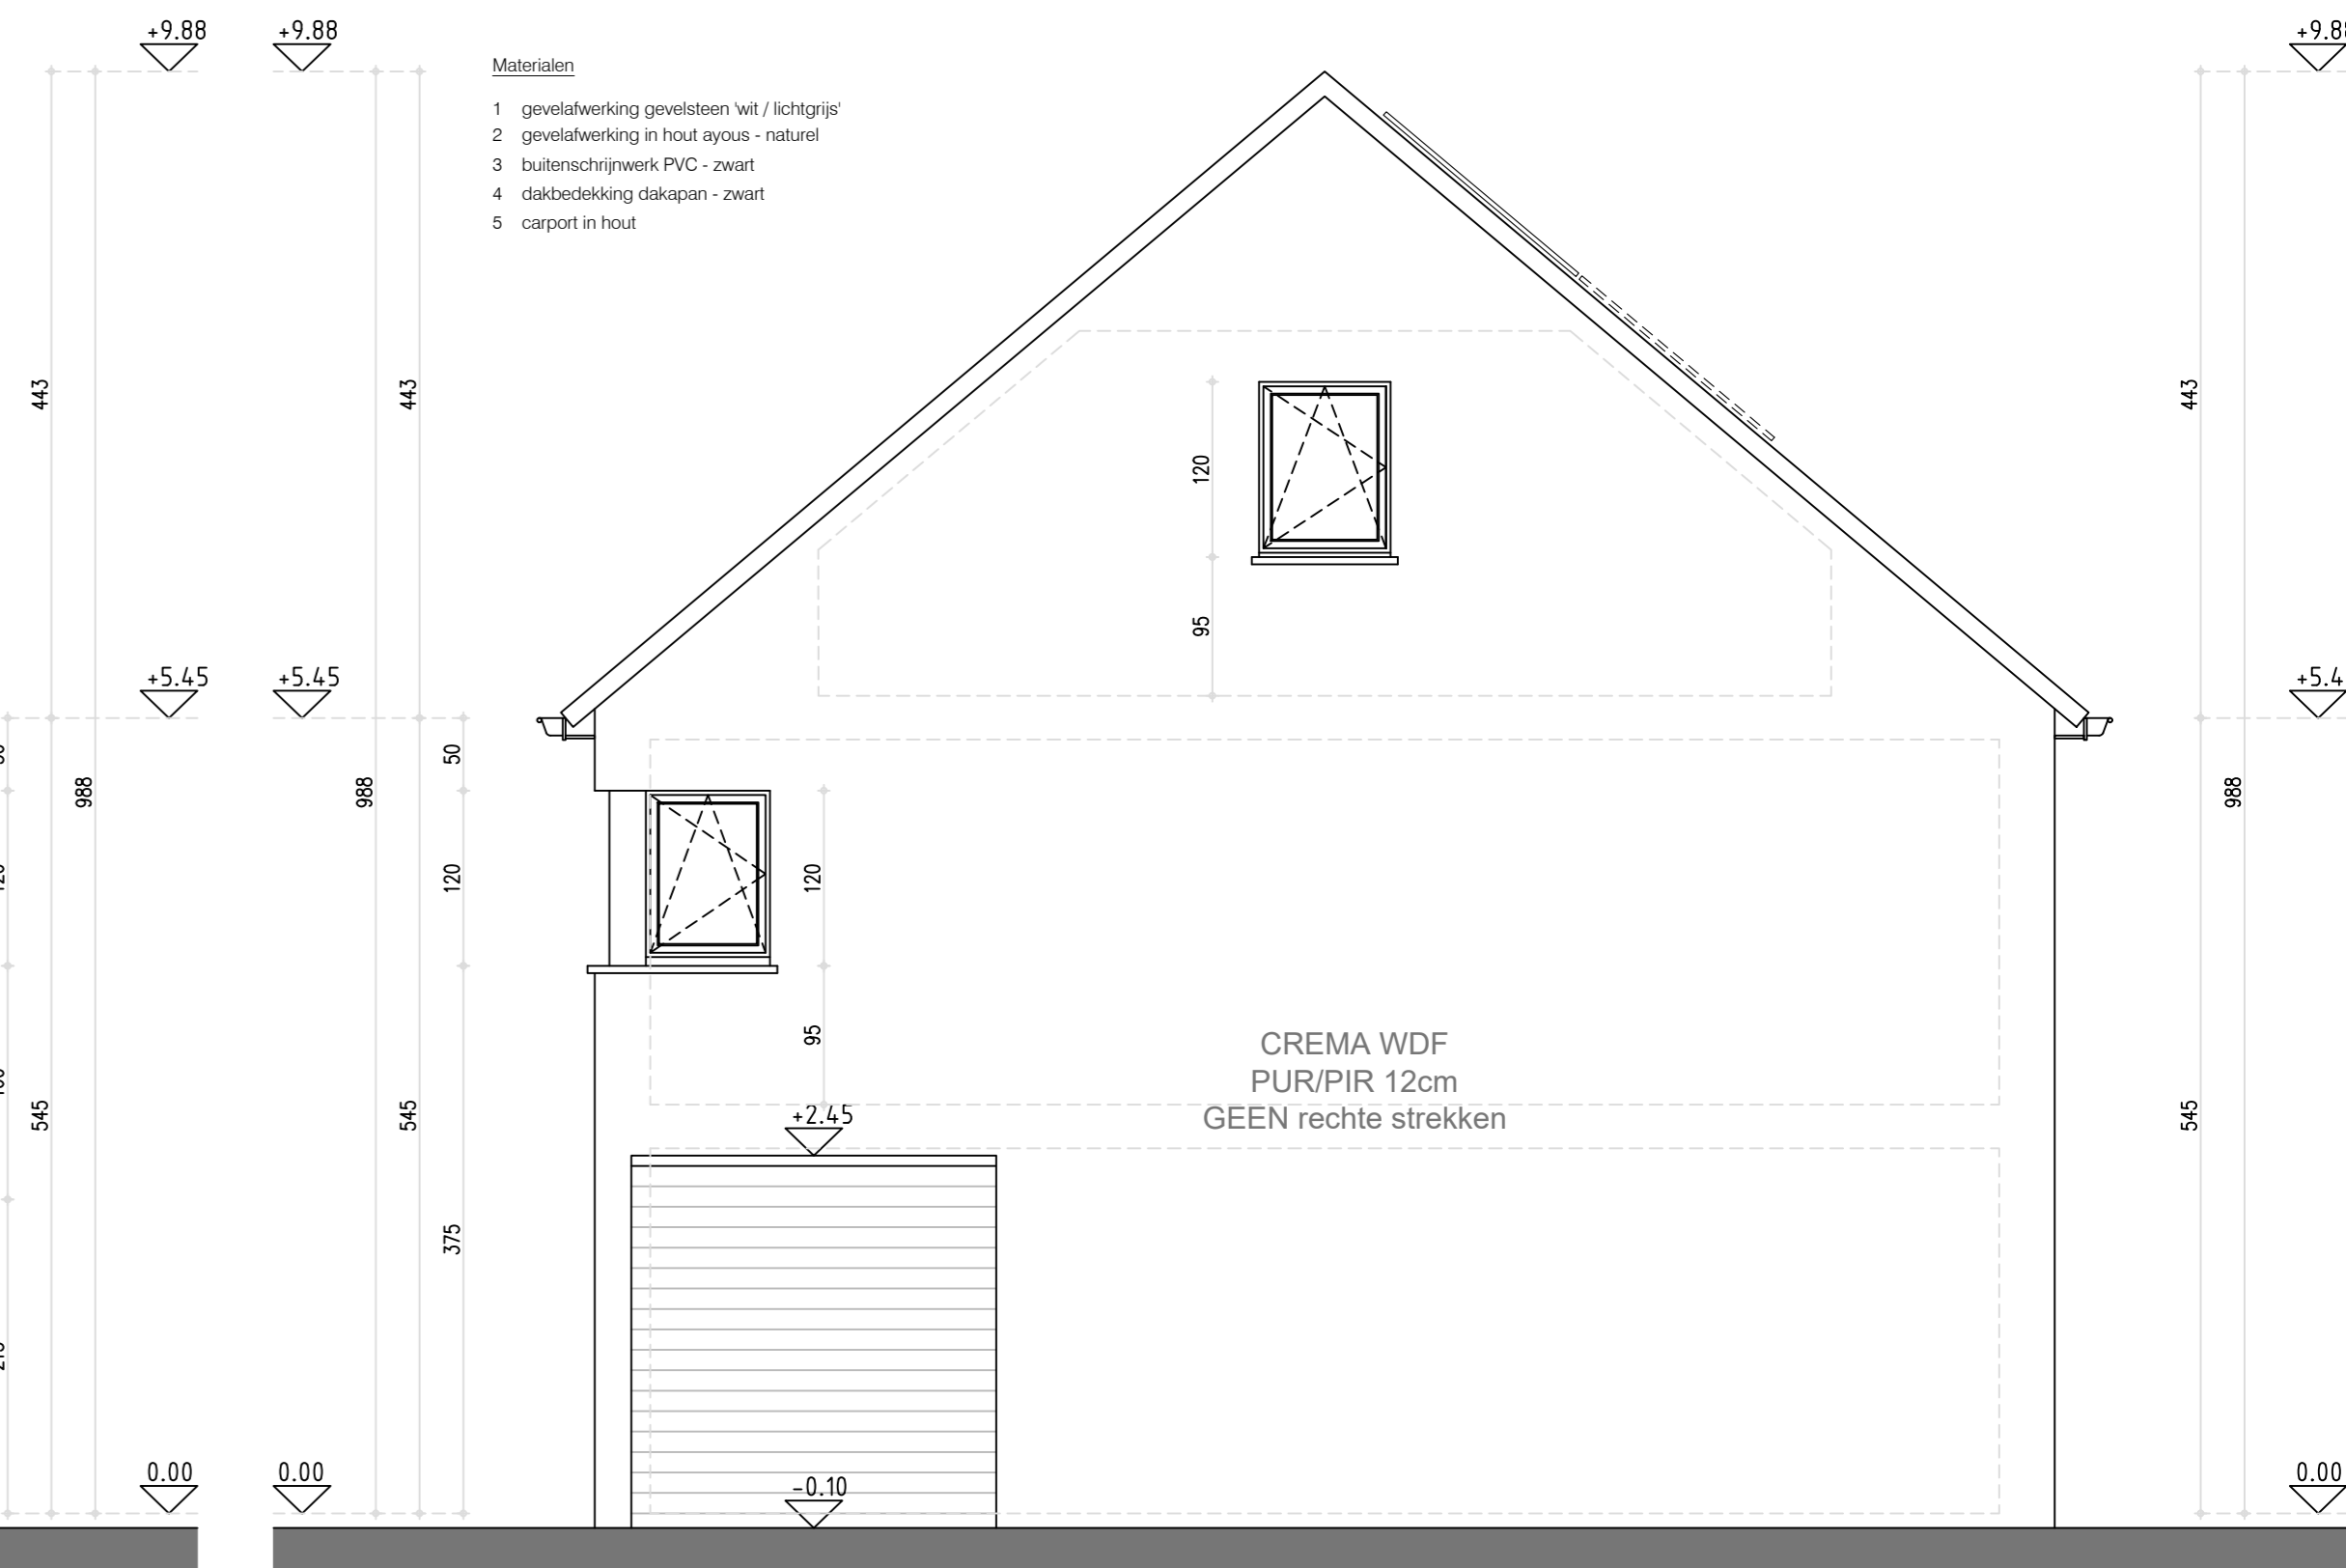

gevel west - rechter zijgevel lot 7

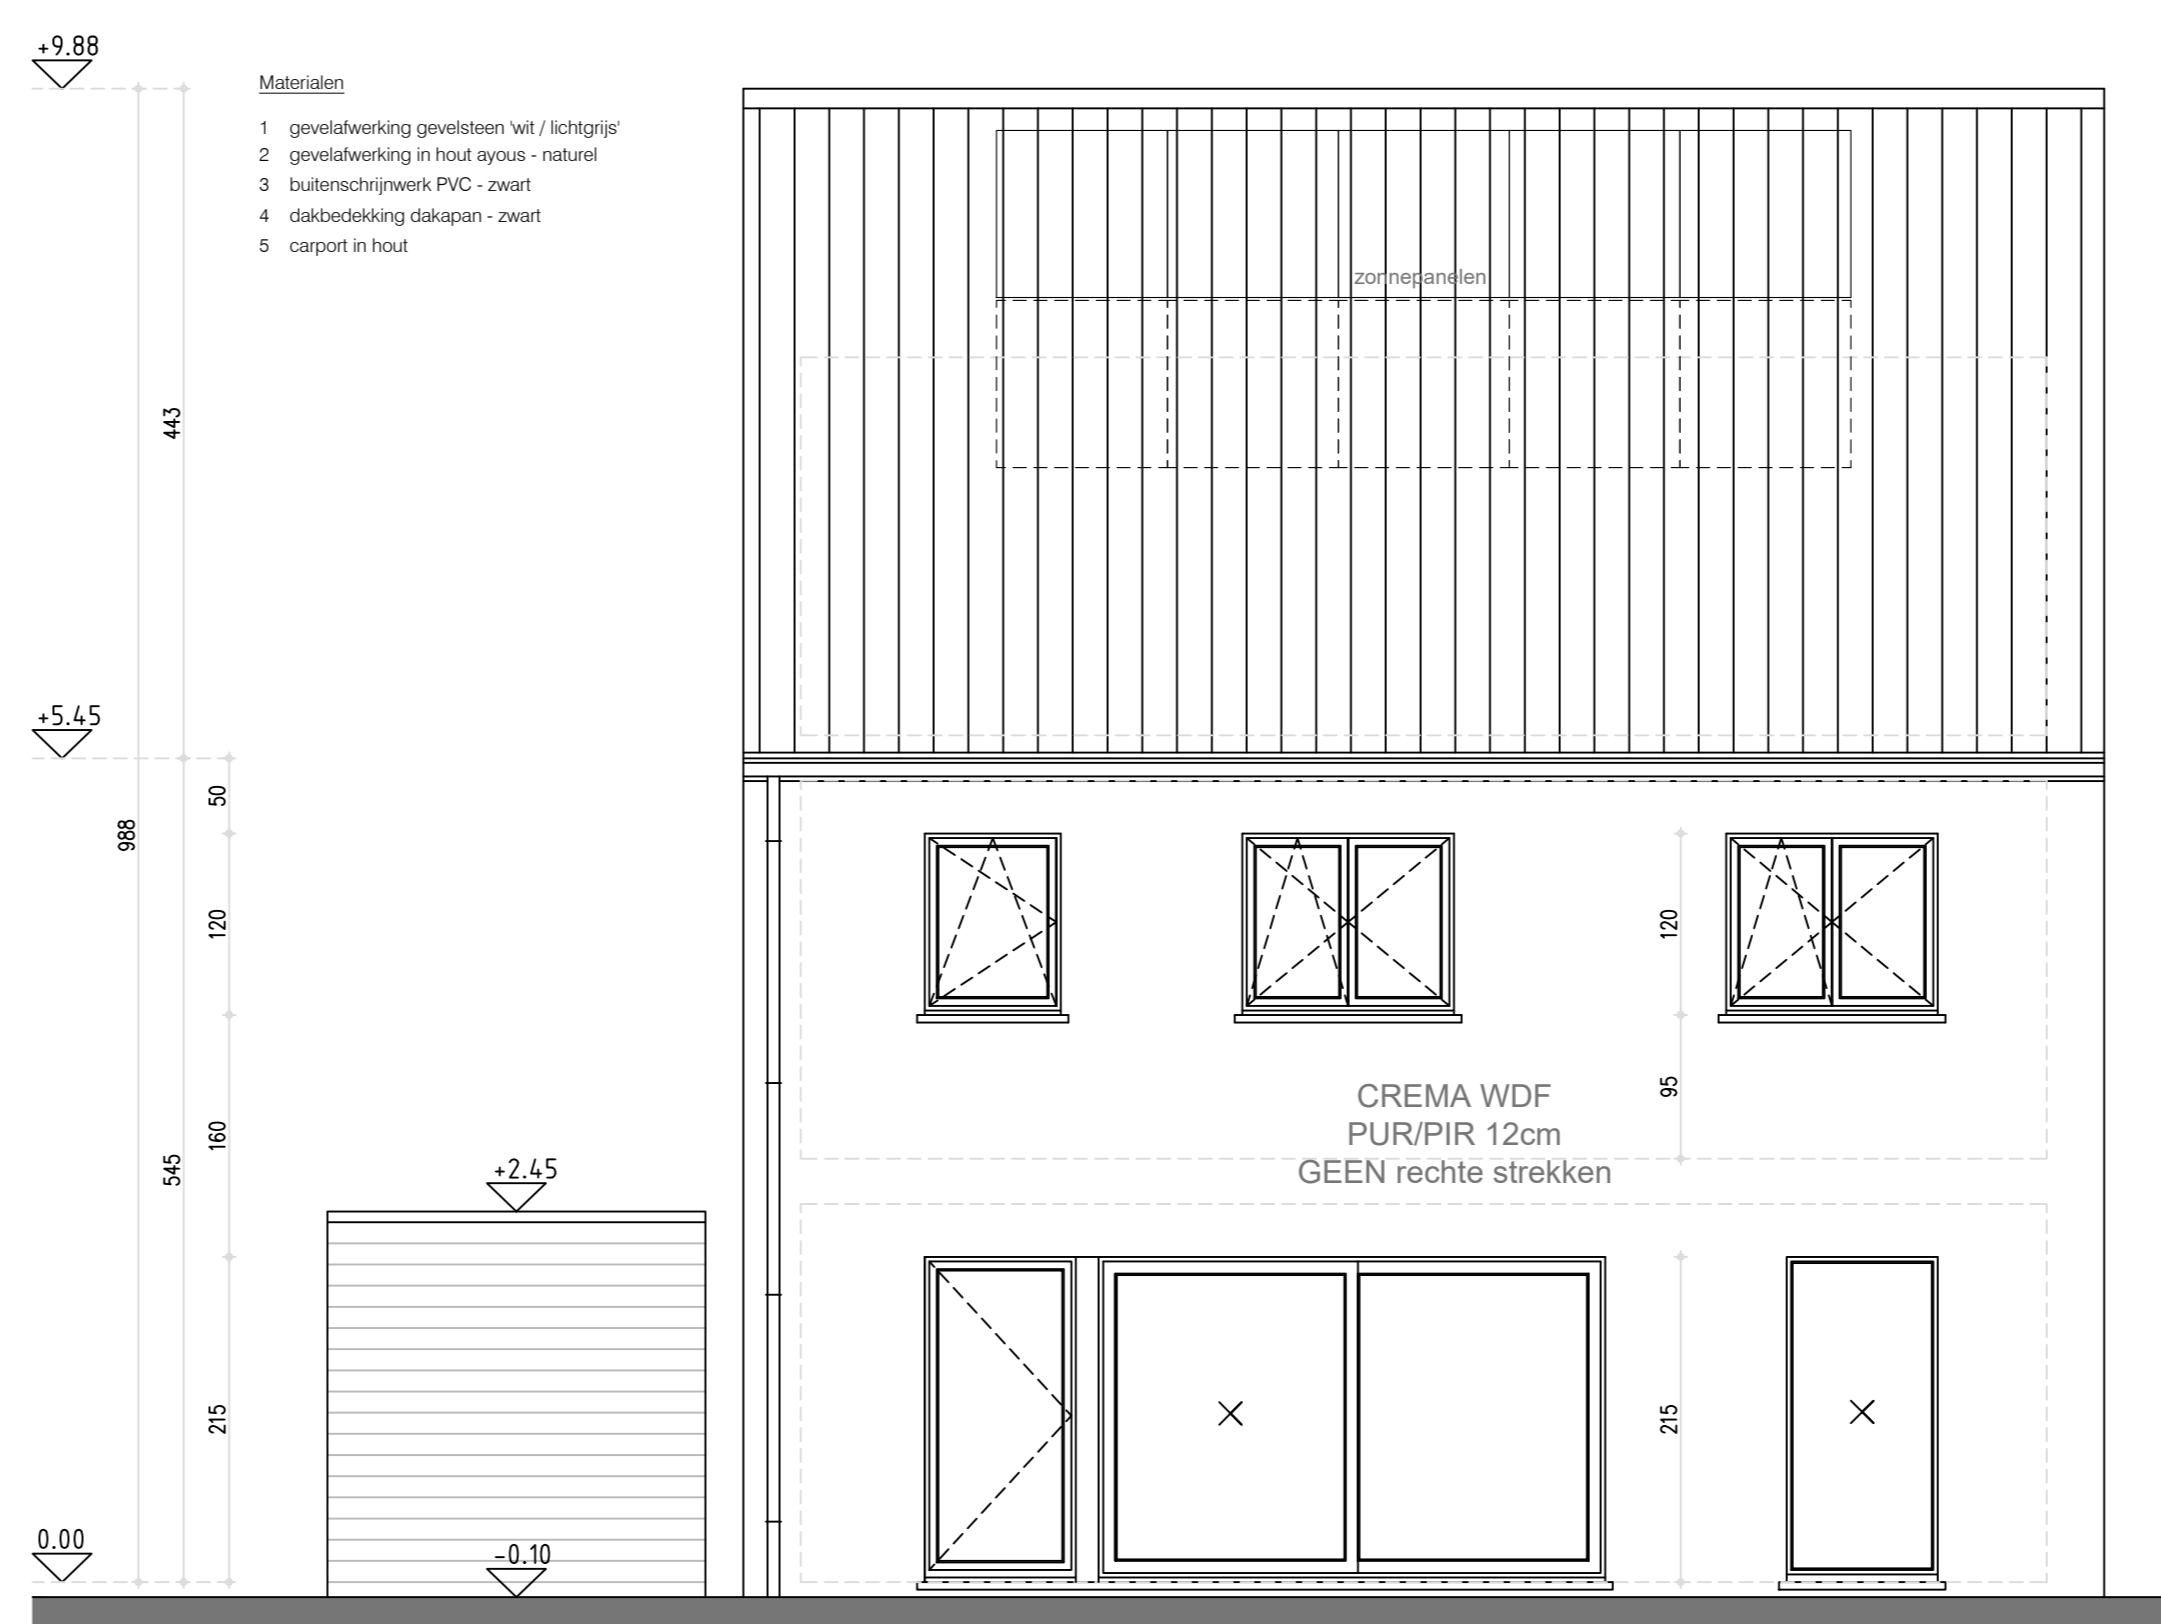

gevel zuid - achtergevel lot 7

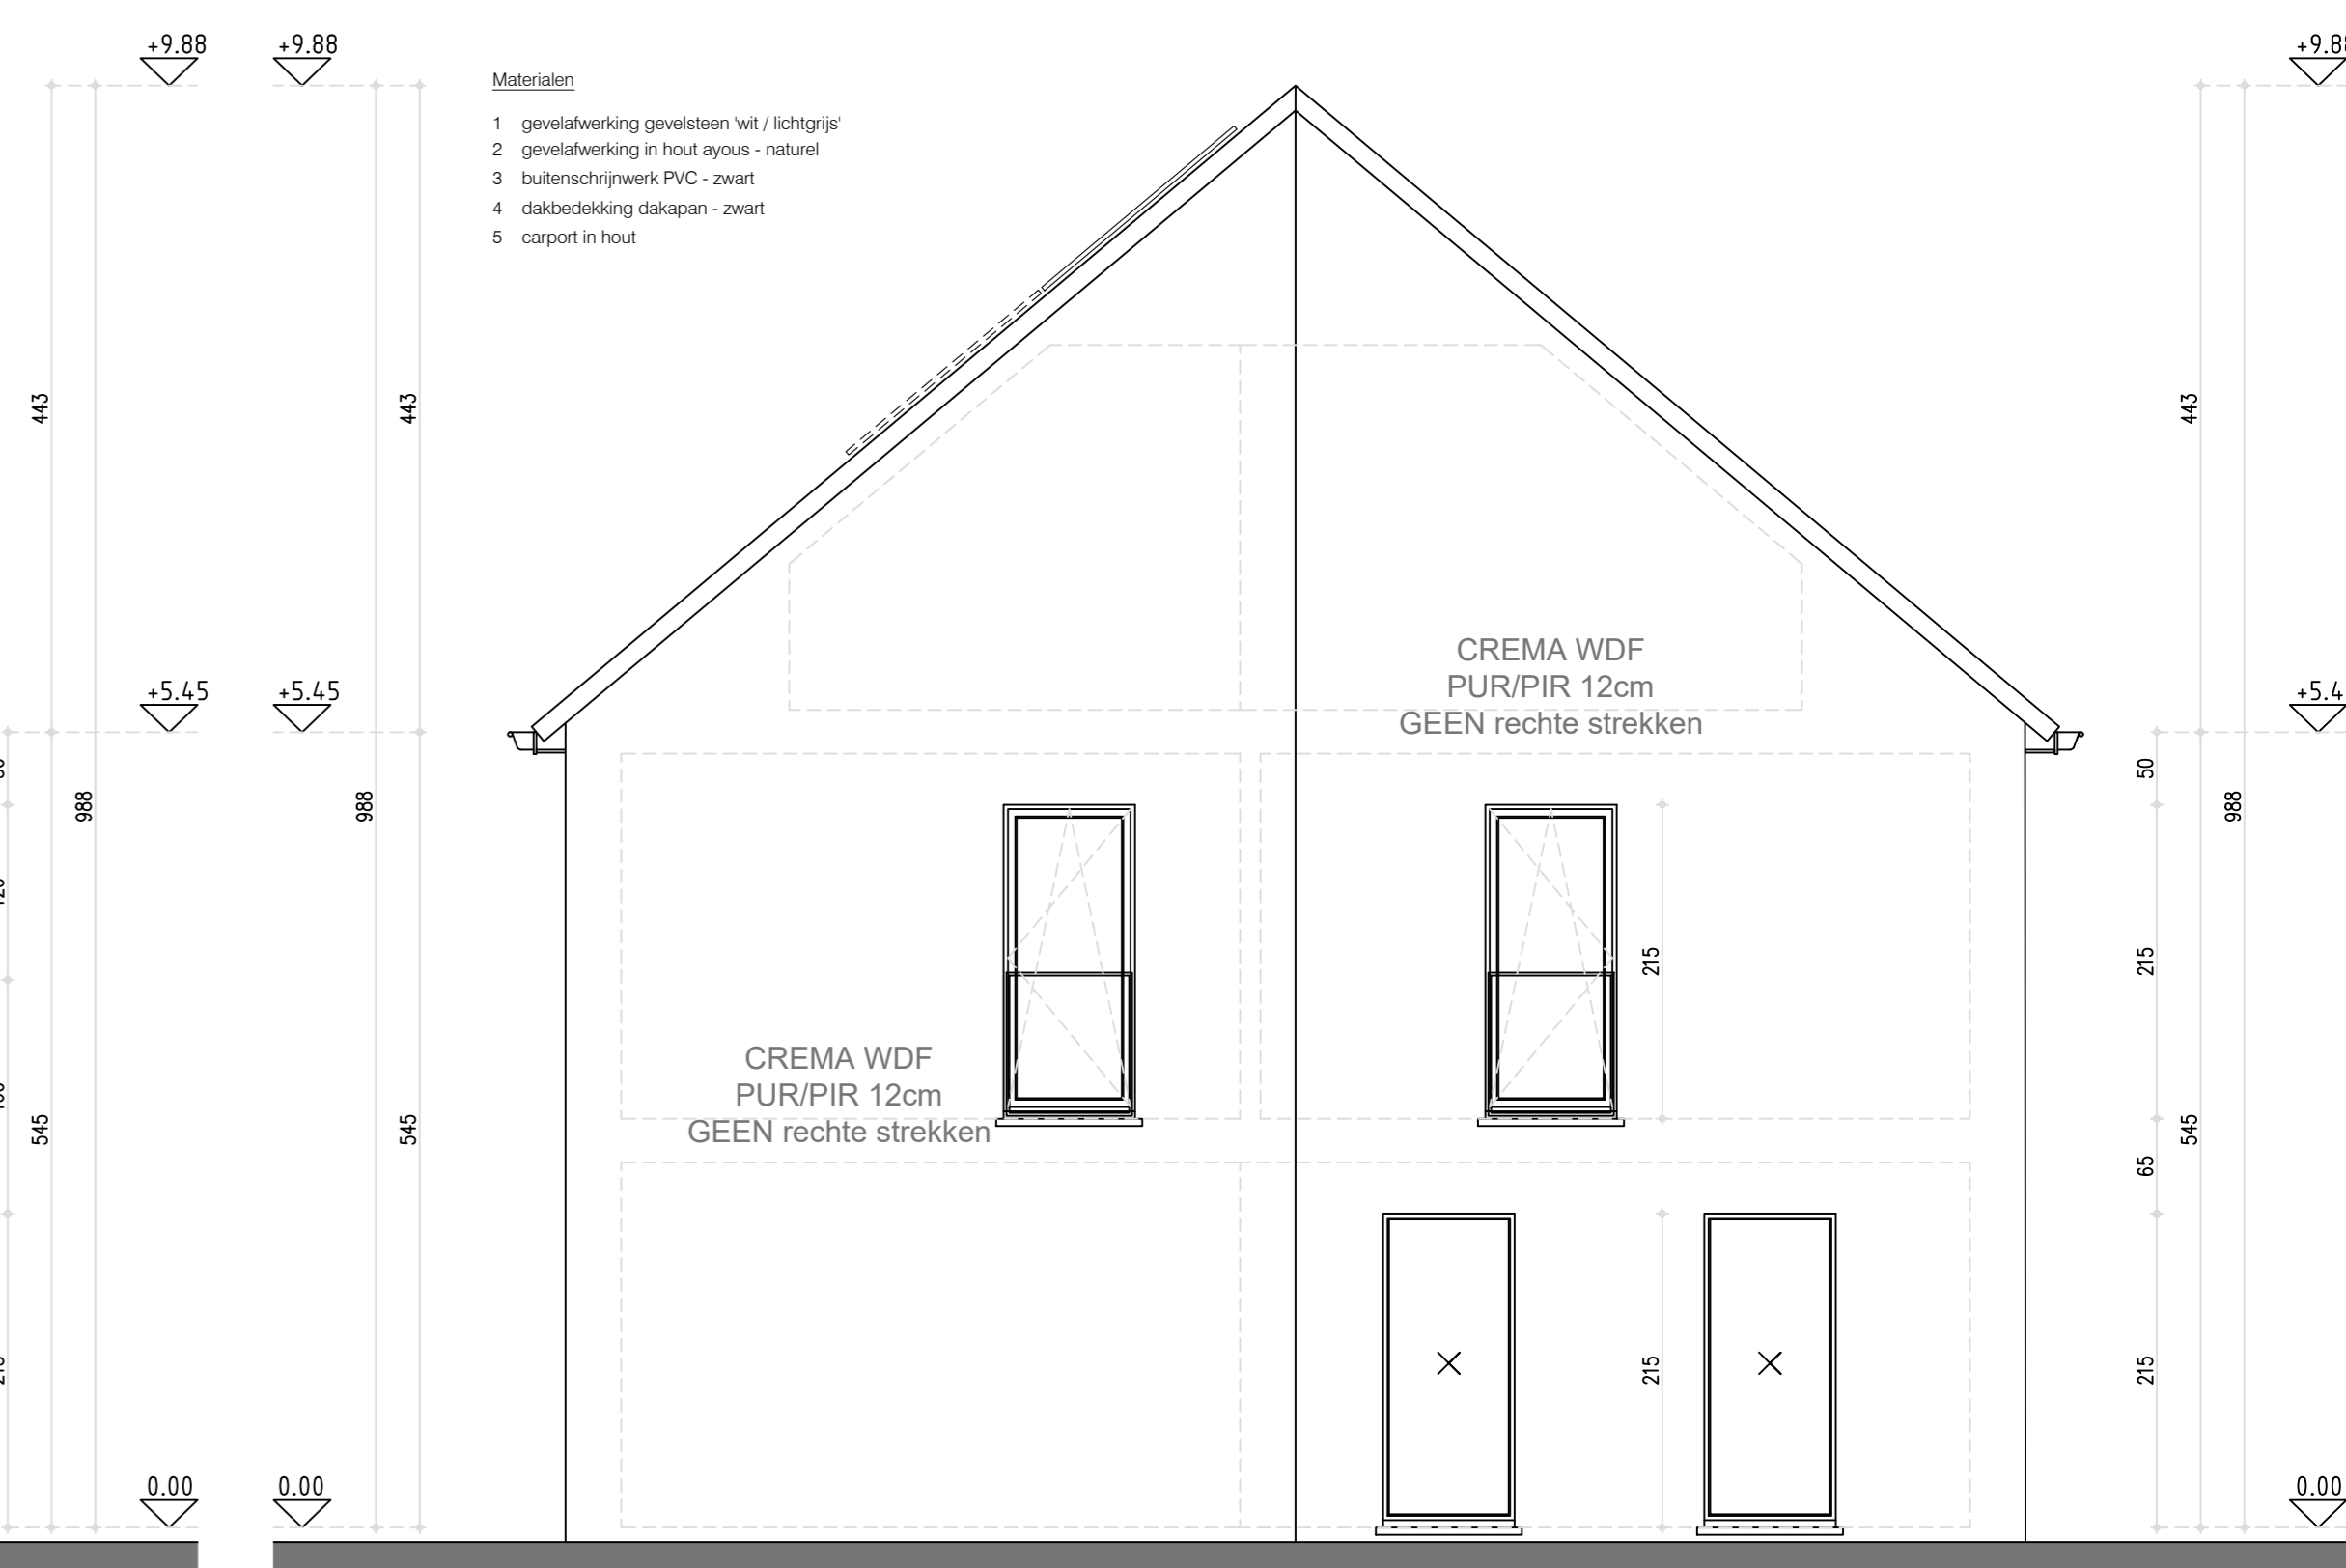

gevel oost - linker zijgevel lot 7