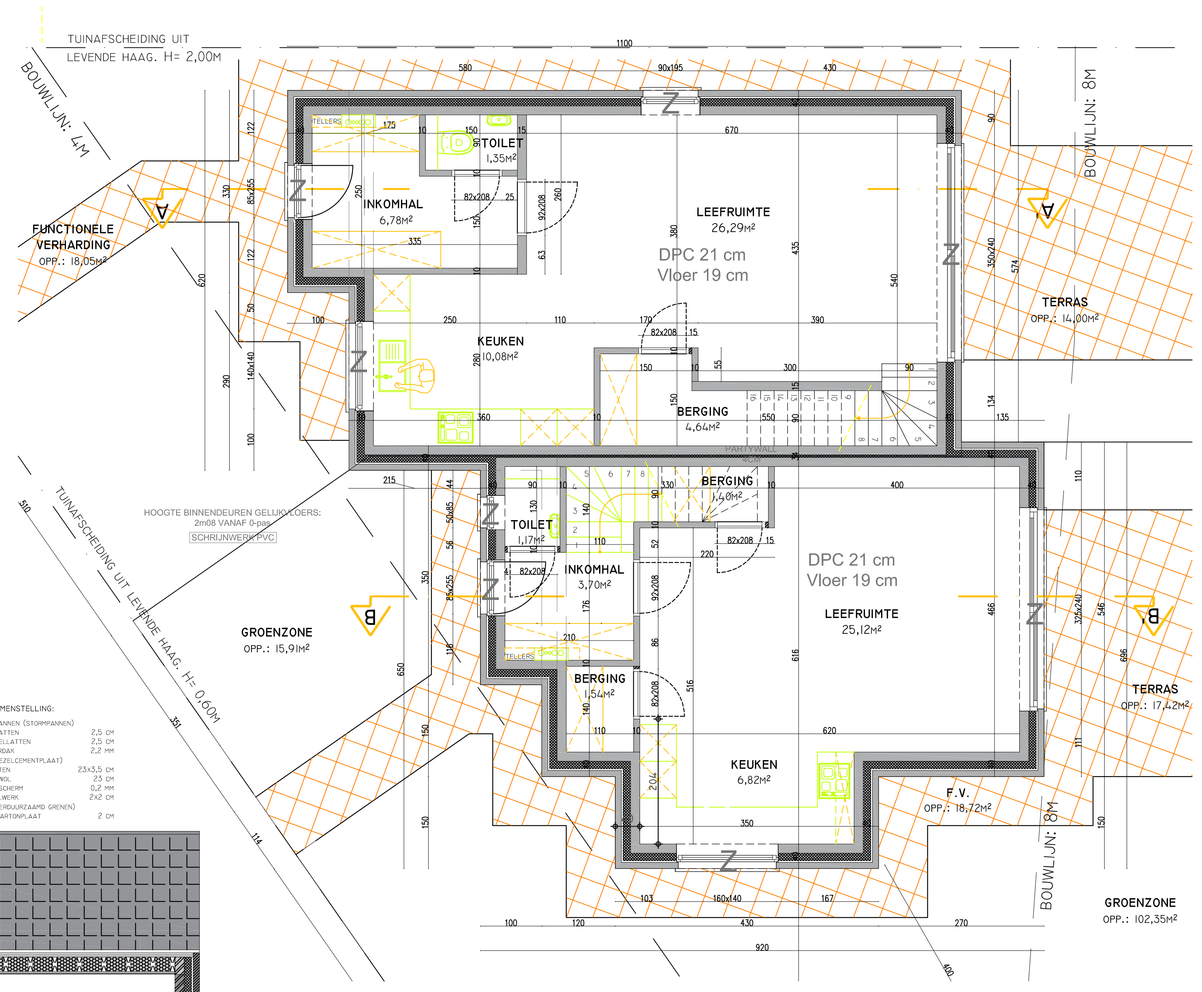

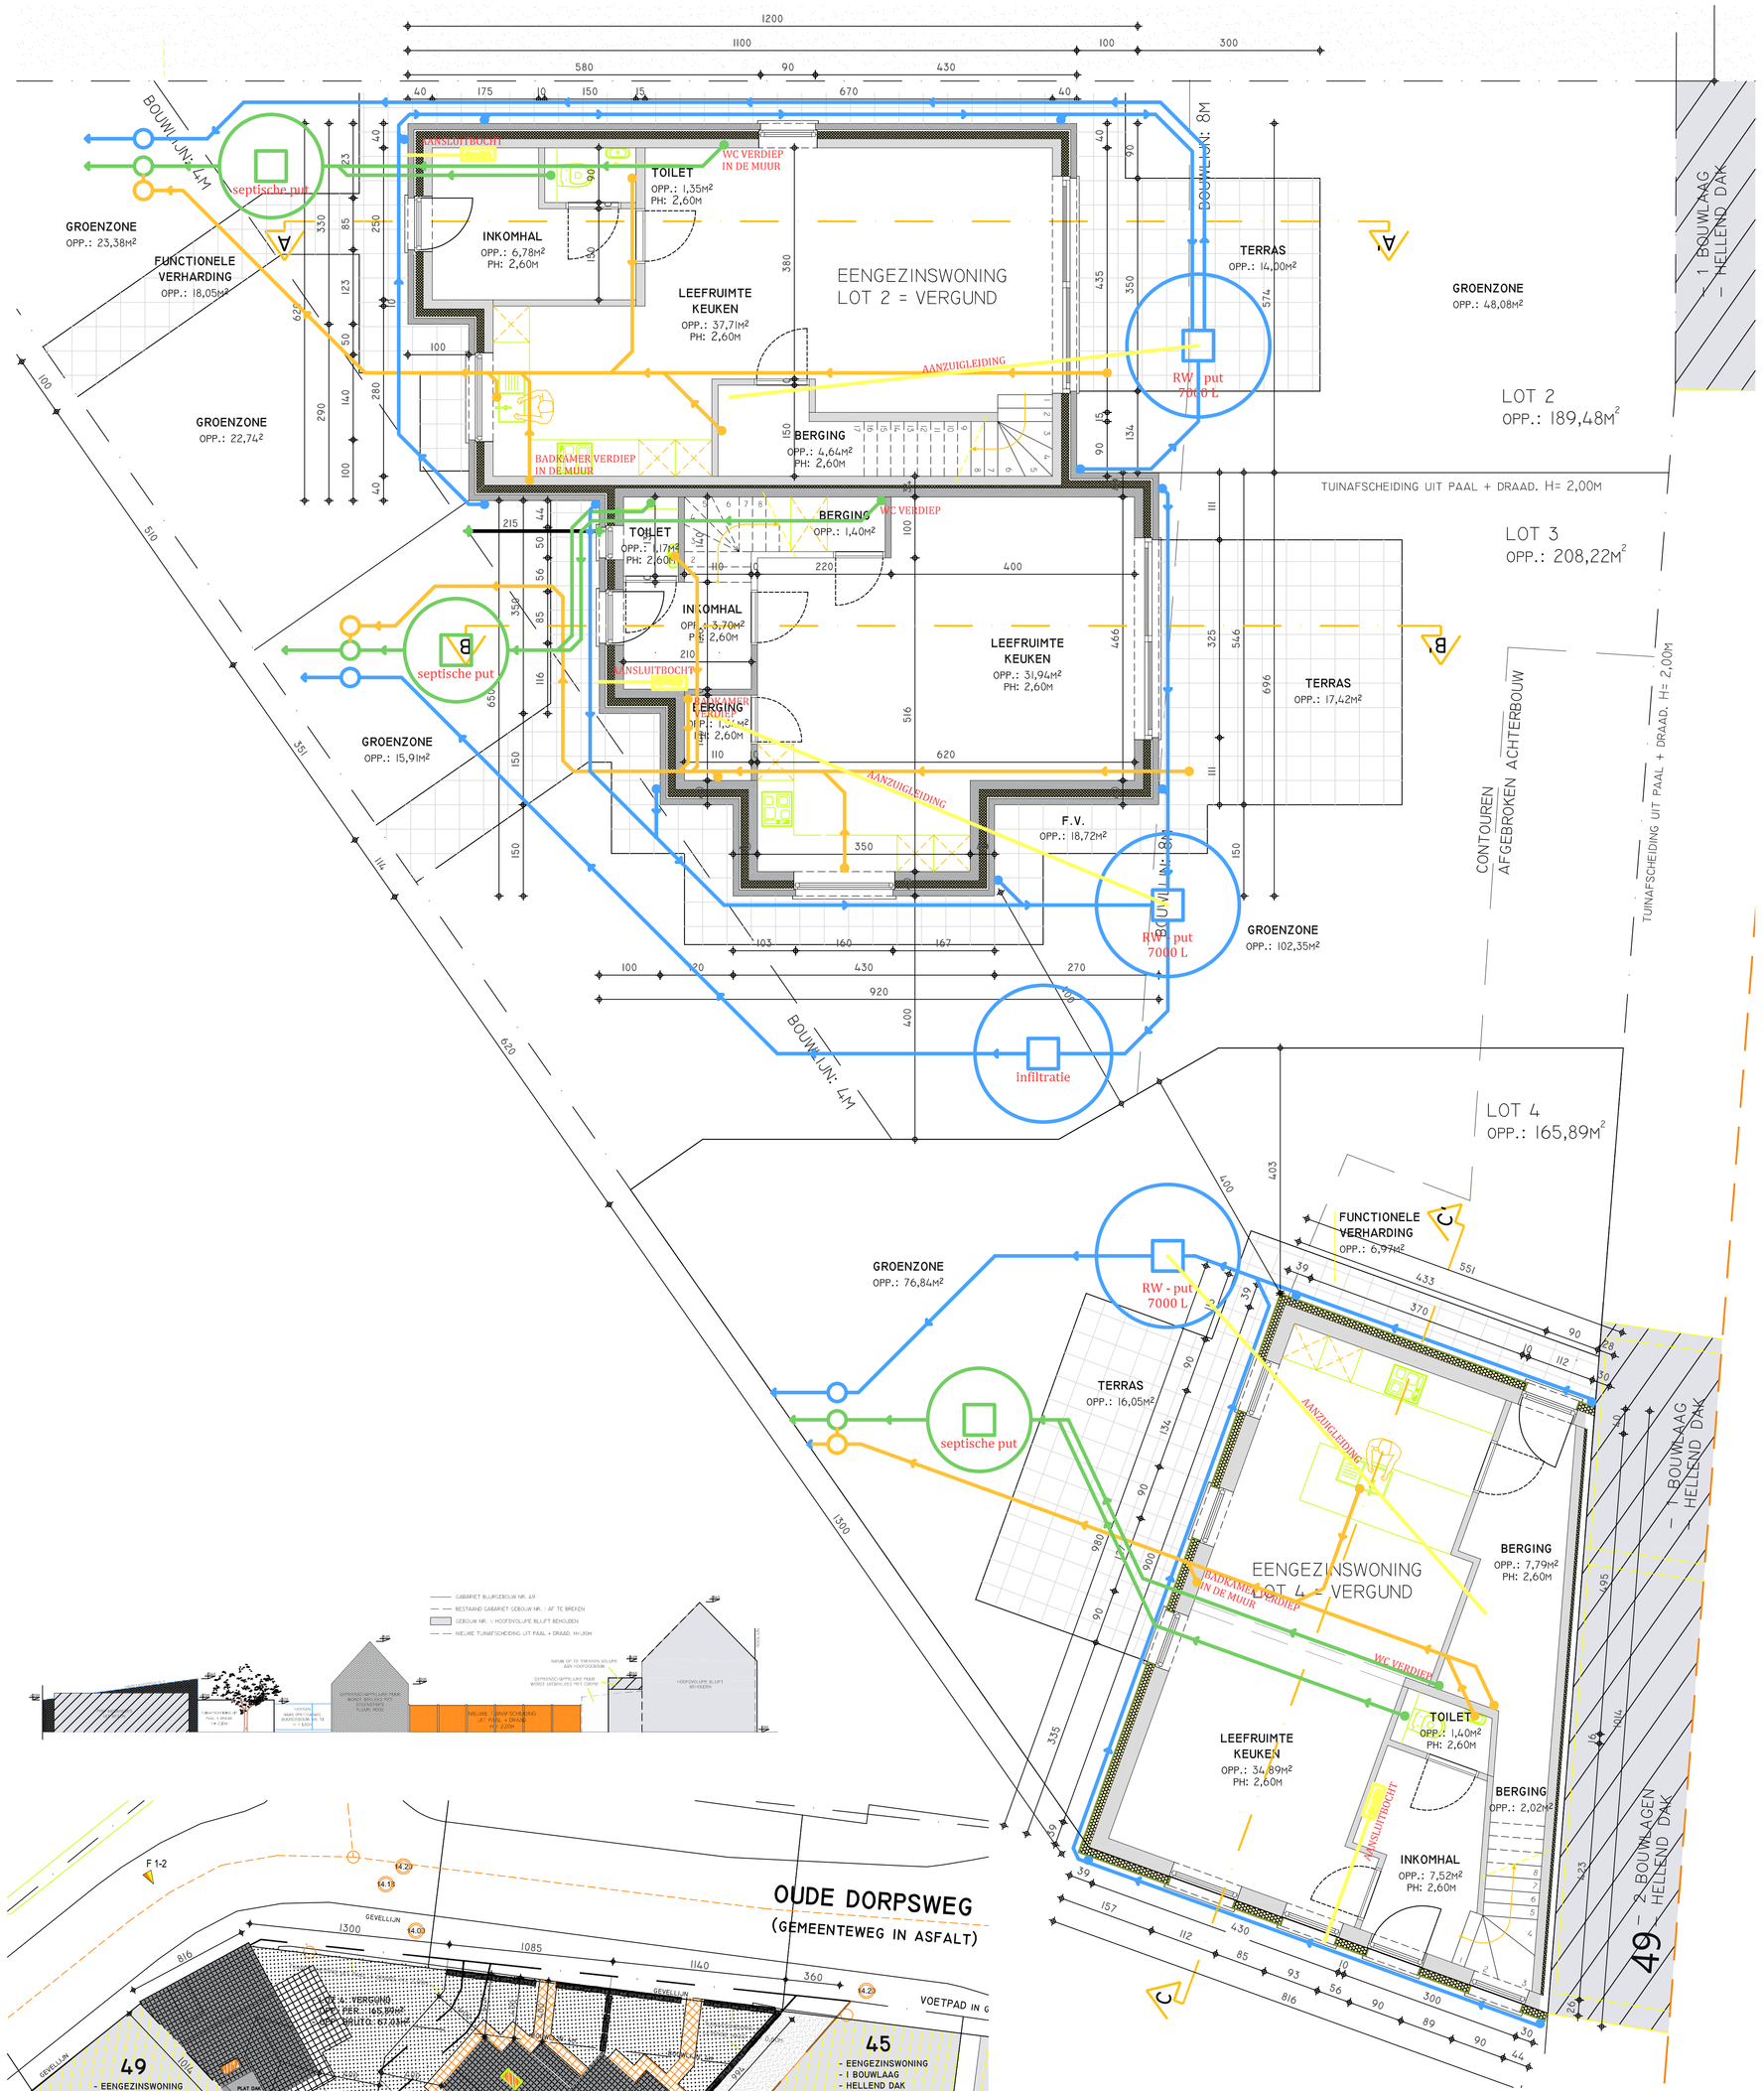

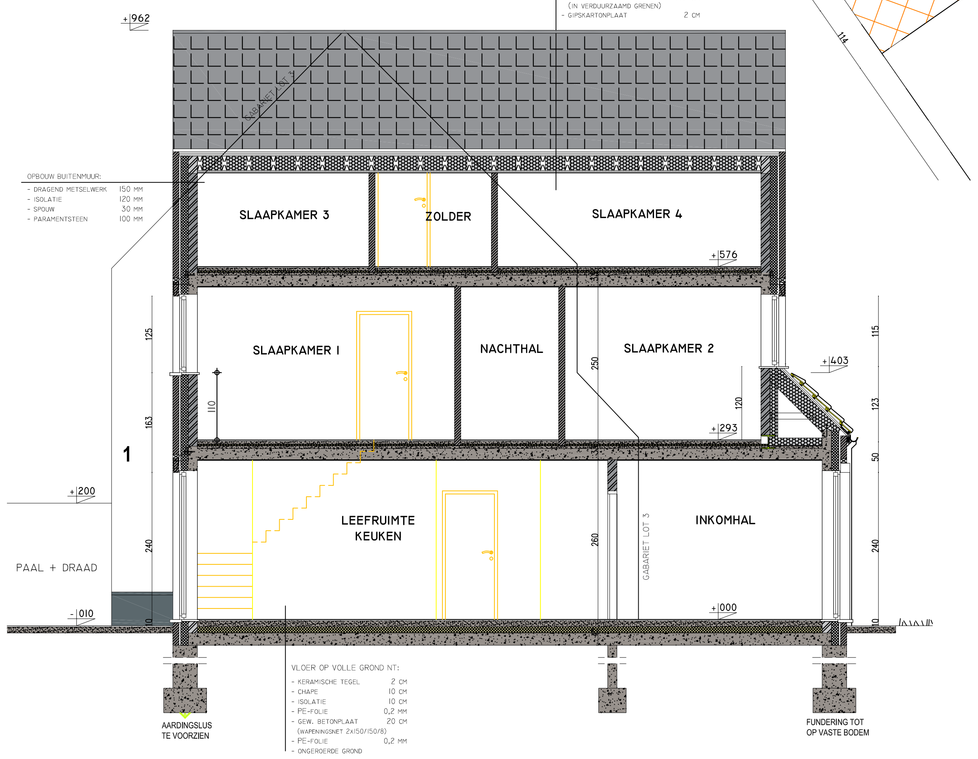

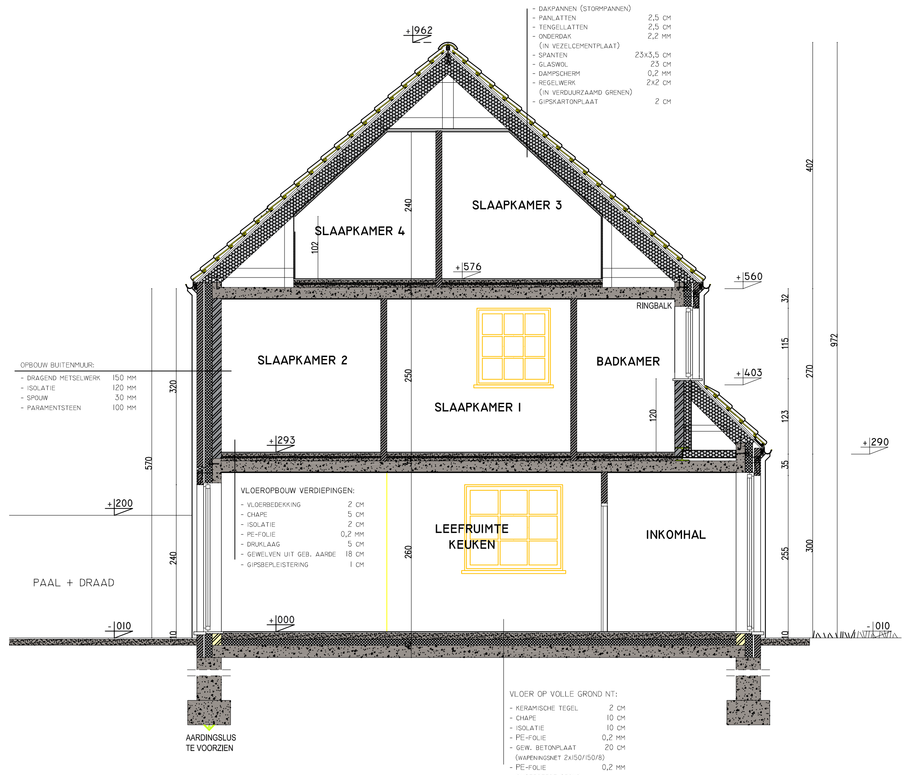

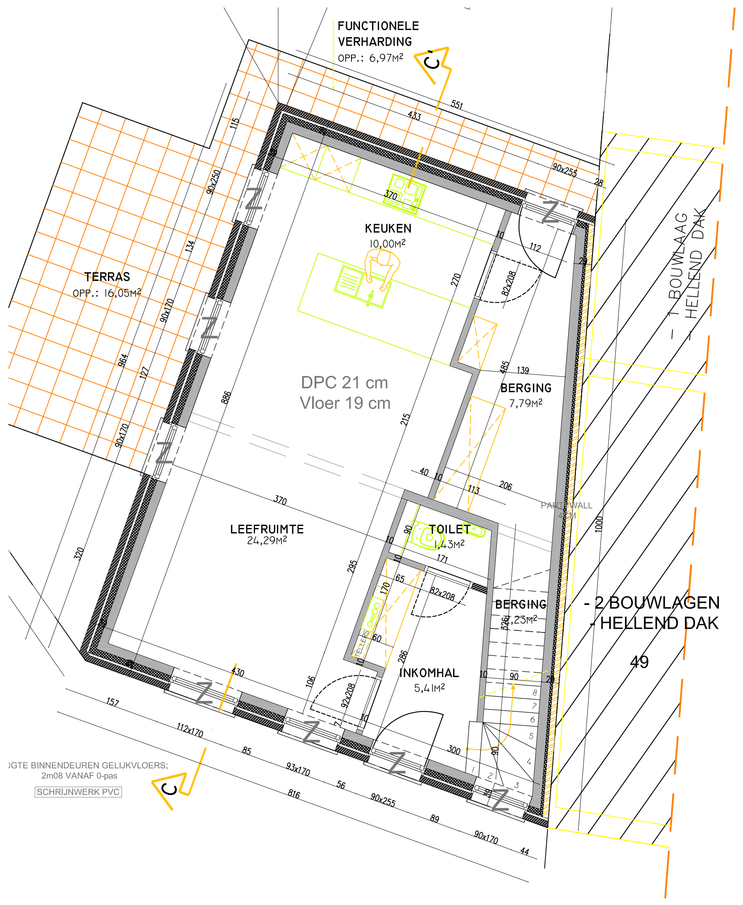

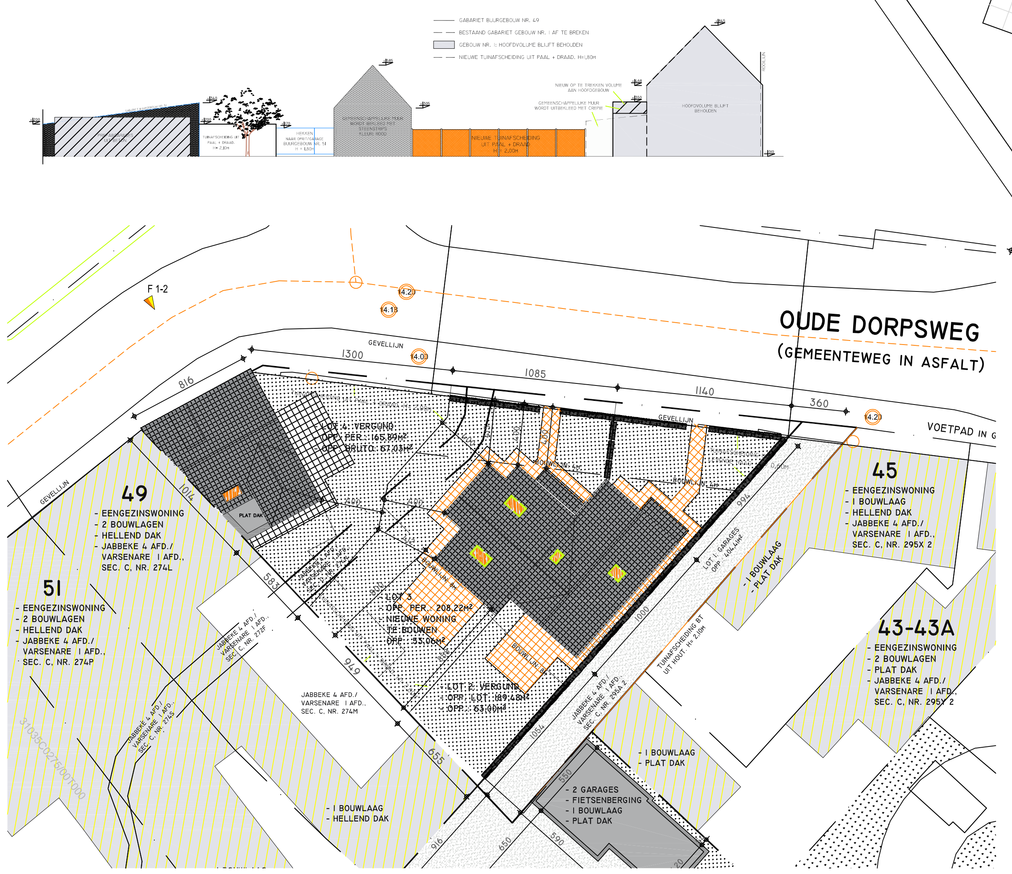

ARCHITECT
FRANK VERSCHAVE
TEL.: 0475 95 51 83
G.STELLE STEENWEG 144-007
B-9300 AALST
FRANK.VERSCHAVE@SKYNET.BE

BOUWHEER :	Woningbouw BLOMME bv ROESELAARSEWEG 12 8820 TORHOUT		
BOUWPLAATS :	OUDE DORPSWEG 47 B-8490 VARSENARE	PROJECT : BOUWEN VAN EEN EENGEZINSWONING	
KADASTRAAL :	JABBEKE 4DE AFD./VARSENARE 1STE AFD., SEC: C, N R. 2 7 2 G	PLAN: OVERZICHTSPLAN	DATUM: 02-05-2023 · SCHAL: 1/50 · PLANNR.: 01/02