



ROOILIJNPLAN

Schaal 1:250

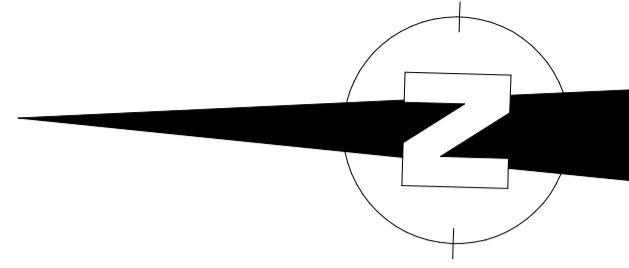

Meer- of minwaarde: n.v.t.
 - gratis grondafstand via last
 (zie artikel 28, § 4 Gemeentewegendecreet)

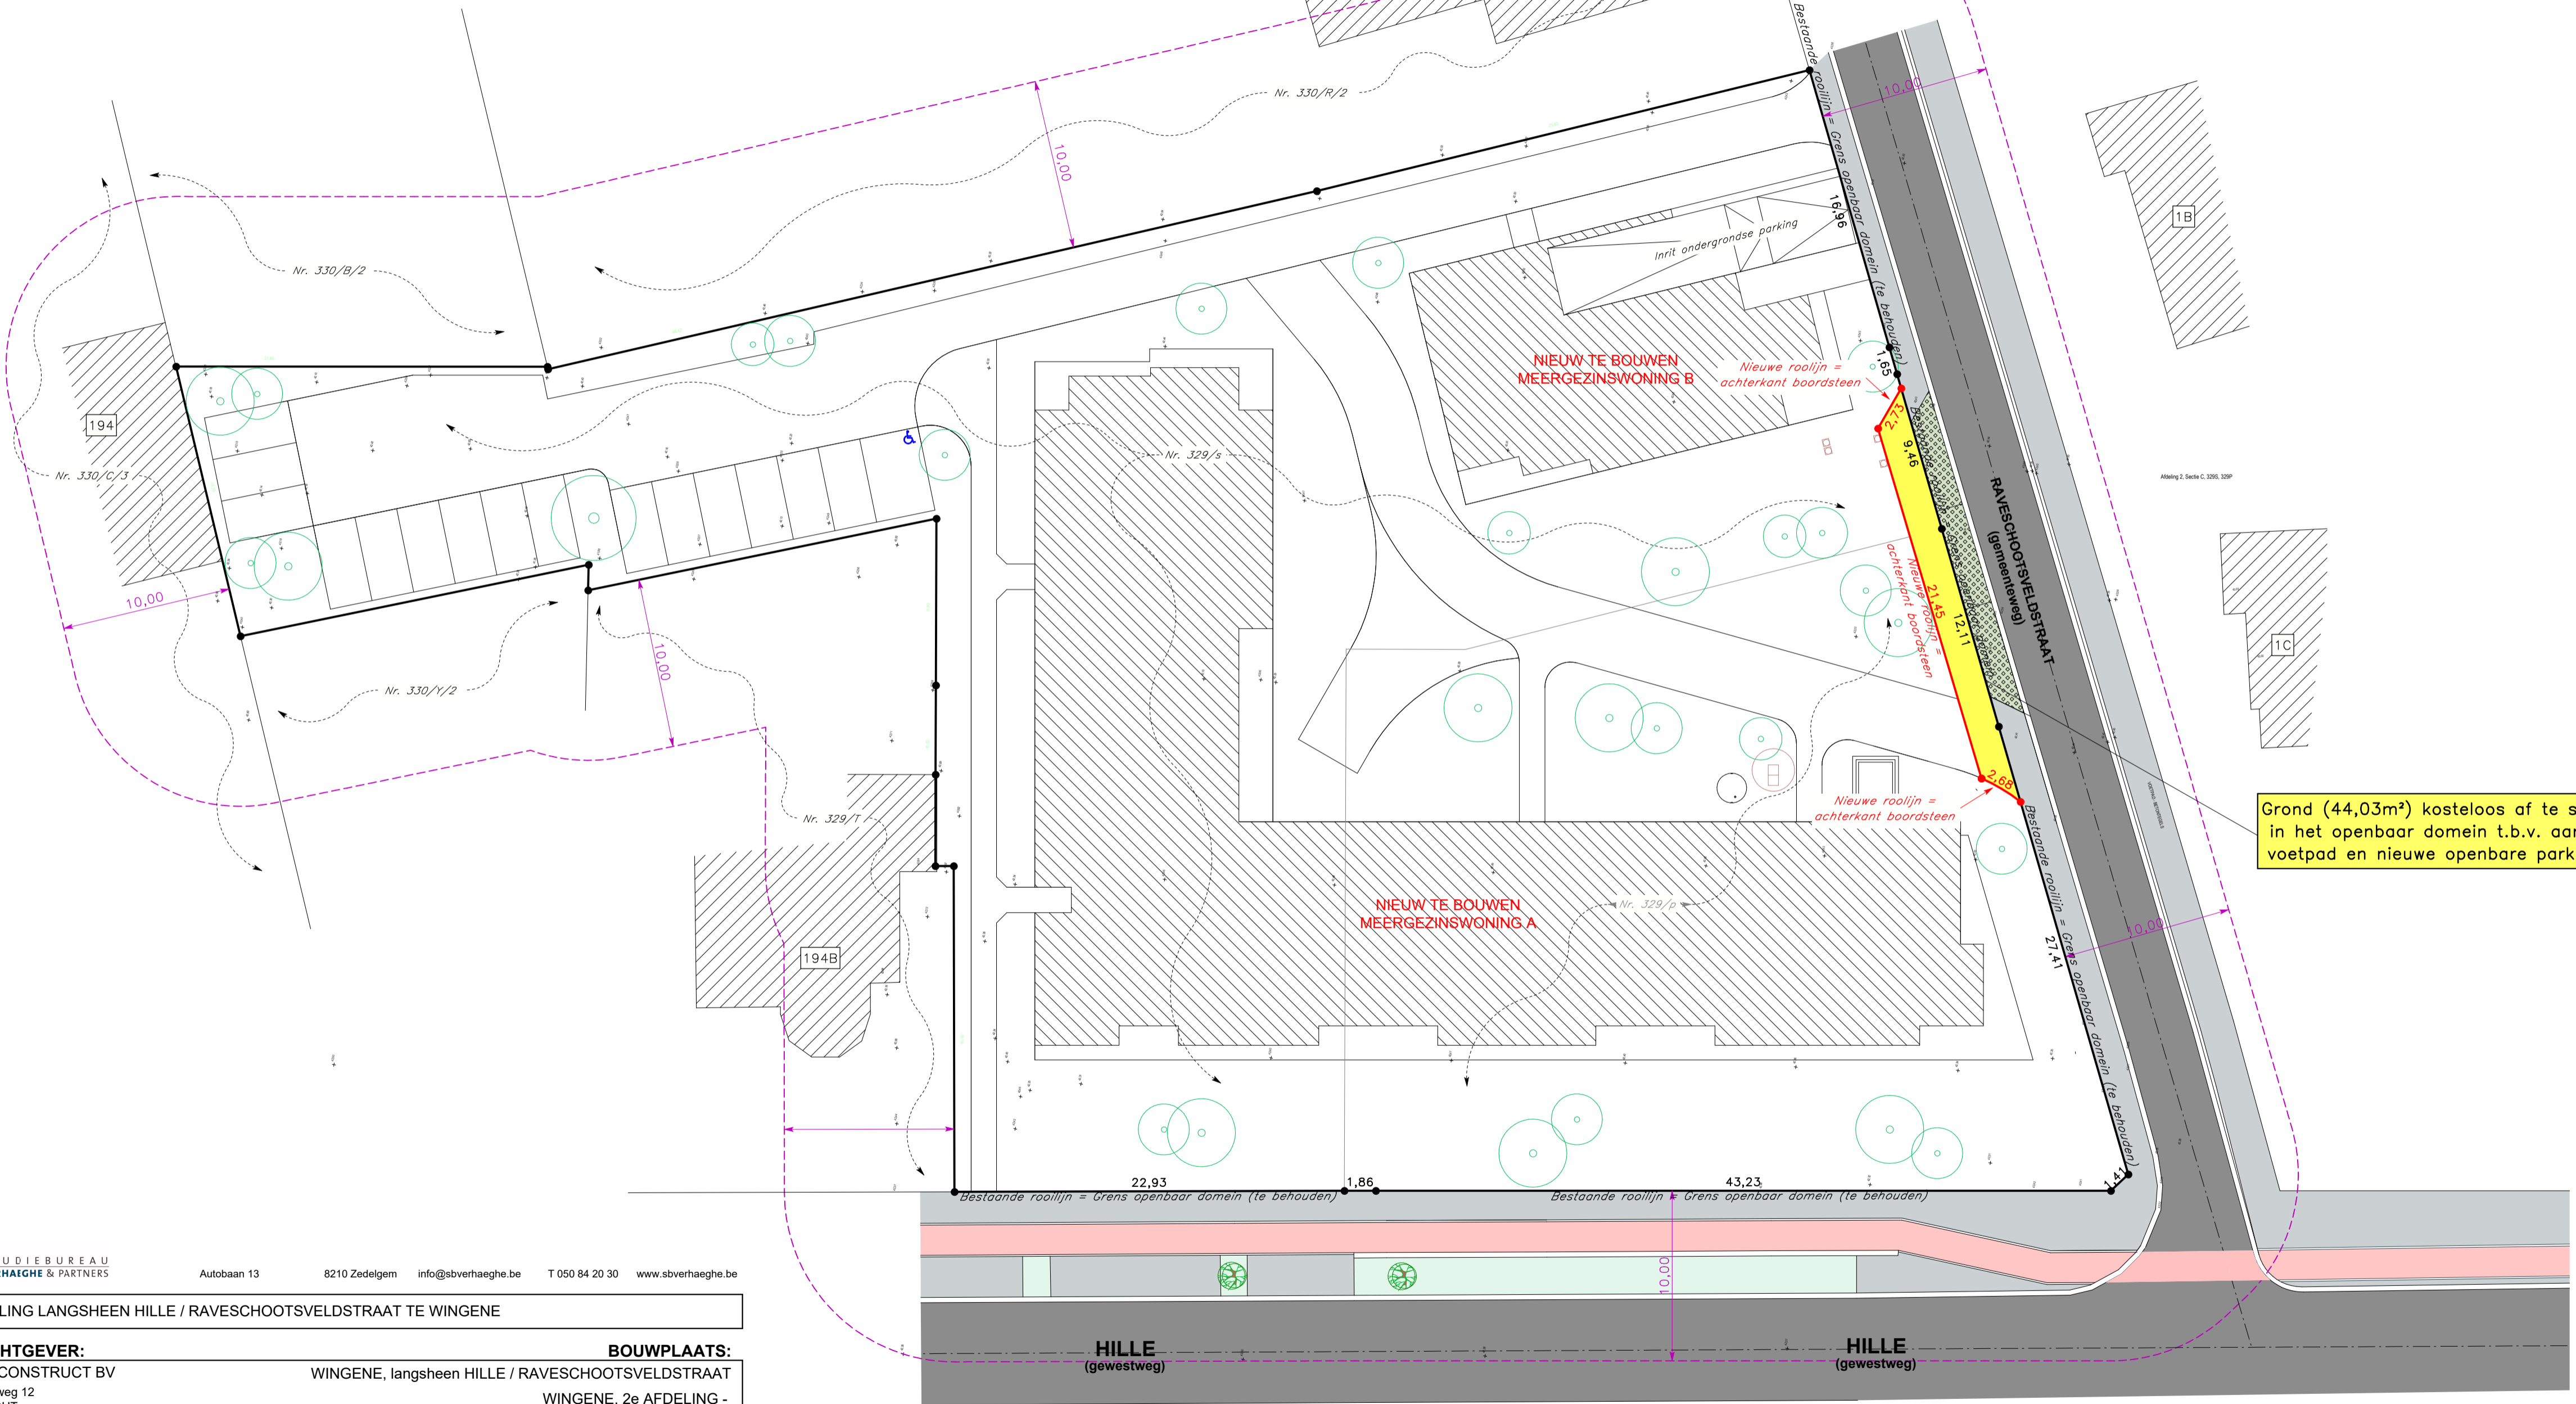

Grond (44,03m²) kosteloos af te staan in het openbaar domein t.b.v. aanleg voetpad en nieuwe openbare parkings

STUDIEBUREAU VERHAEGHE & PARTNERS
 Autobaan 13 8210 Zedelgem info@sverhaeghe.be T 050 84 20 30 www.sverhaeghe.be

VERKAVELING LANGSHEEN HILLE / RAVESCHOOTSVELDSTRAAT TE WINGENE

OPDRACHTGEVER: BLOMME CONSTRUCT BV, Roeselaarsweg 12, 8820 TORHOUT
BOUWPLAATS: WINGENE, langsheen HILLE / RAVESCHOOTSVELDSTRAAT, WINGENE, 2e AFDELING - SECTIE C - nrs. 329/p & 329/s
 BA_2021153_Hille_R_N_Rooilijnplan nieuw 18/12/2021 1/250

DATUM	INDEX	WIJZIGING

SCHAAL: 1/250

