


VERKAVELINGSPLAN NIEUWE TOESTAND

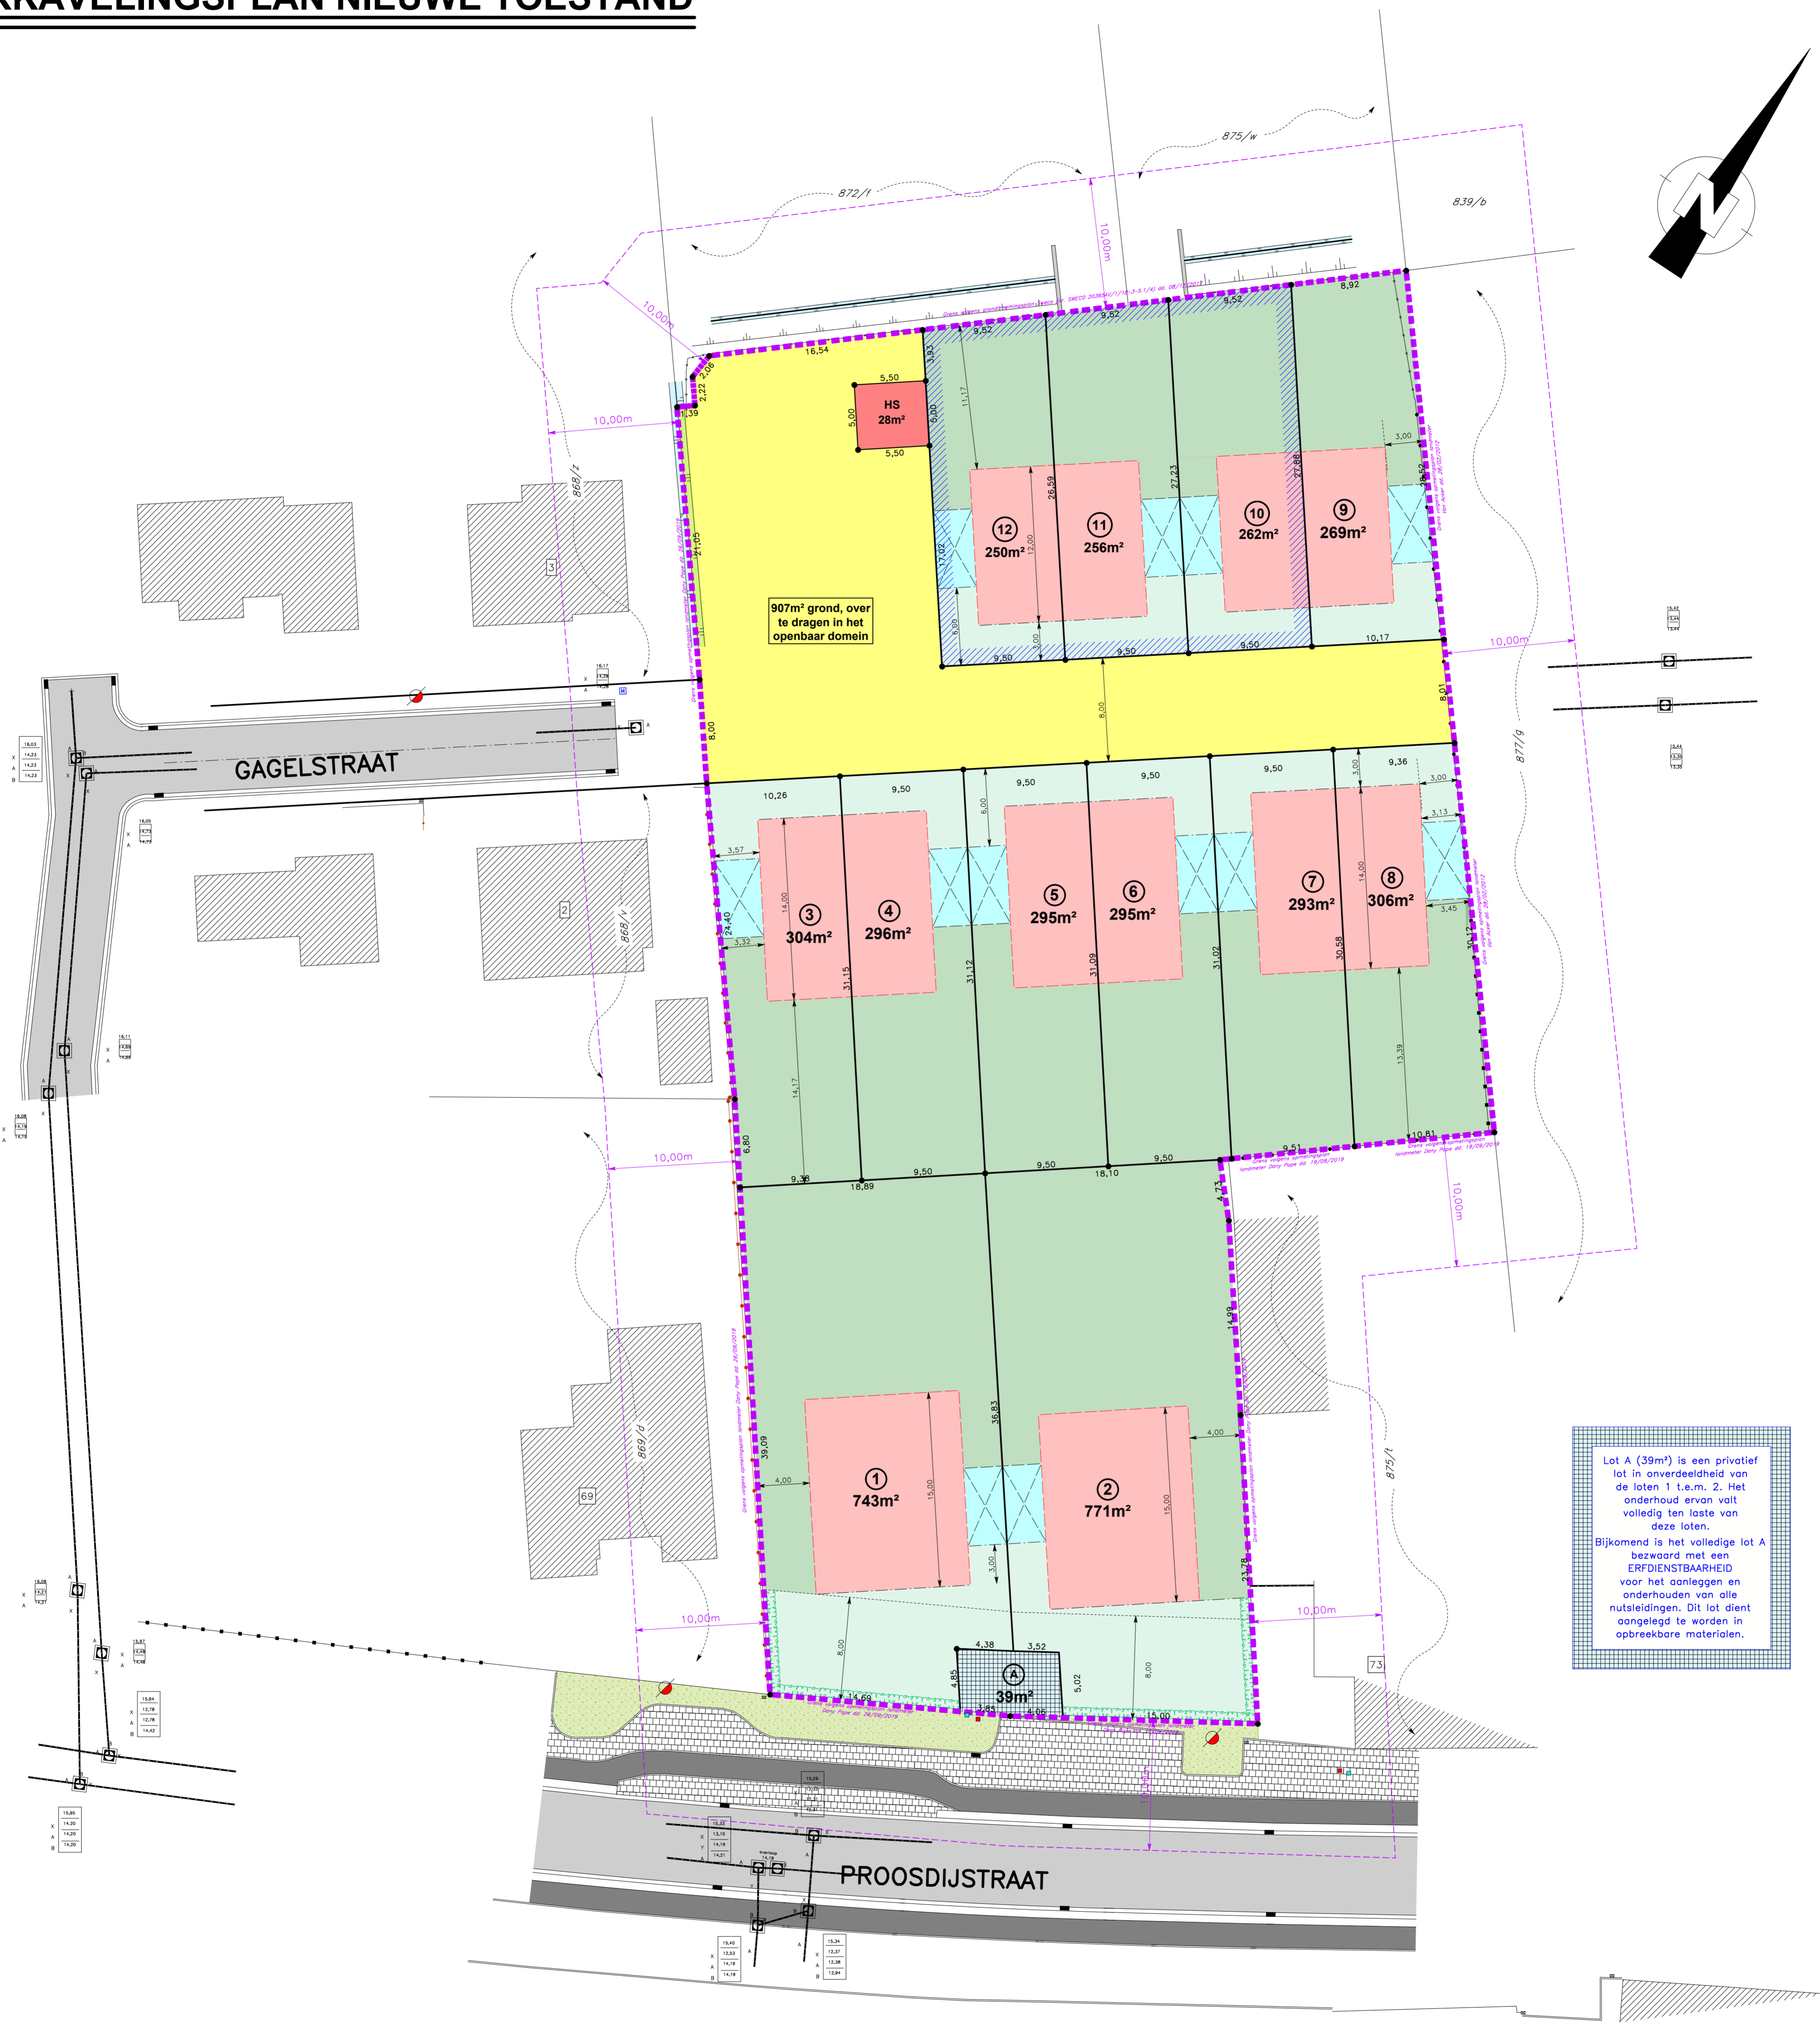

STUDIEBUREAU VERHAEGHE & PARTNERS
 Torhoutsesteenweg 168 8210 Zedelgem info@sbverhaeghe.be T 050 84 20 30 www.sbverhaeghe.be

VERKAVELING LANGSHEEN PROOSDIJSTRAAT / GAGELSTRAAT TE HERTSBERGE

OPDRACHTGEVER: NOVUS PROJECTS NV
 Scheepsdalelaan 60
 8000 BRUGGE

LIGGING: HERTSBERGE, langsheen Proosdijstraat en Gagelstraat
 OOSTKAMP, 4de AFDELING - SECTIE D
 Nrs. 871/k & 875/v en deel van nrs. 875/w & 872/f

VA_2022-011_P_N_Verkavelingsplan nieuwe toestand 16/08/2023 1/250

DATUM INDEX WIJZIGING
 28/10/2023 B Aanvullen plan met bescheiden last cfr vraag gemeente

REFERENTIELEVEL: Alle peilen in mTAW

SCHAAL: 1/250