


LOT 9

LOT 10

VOORGEVEL LOT 9-10

schaal 1:50

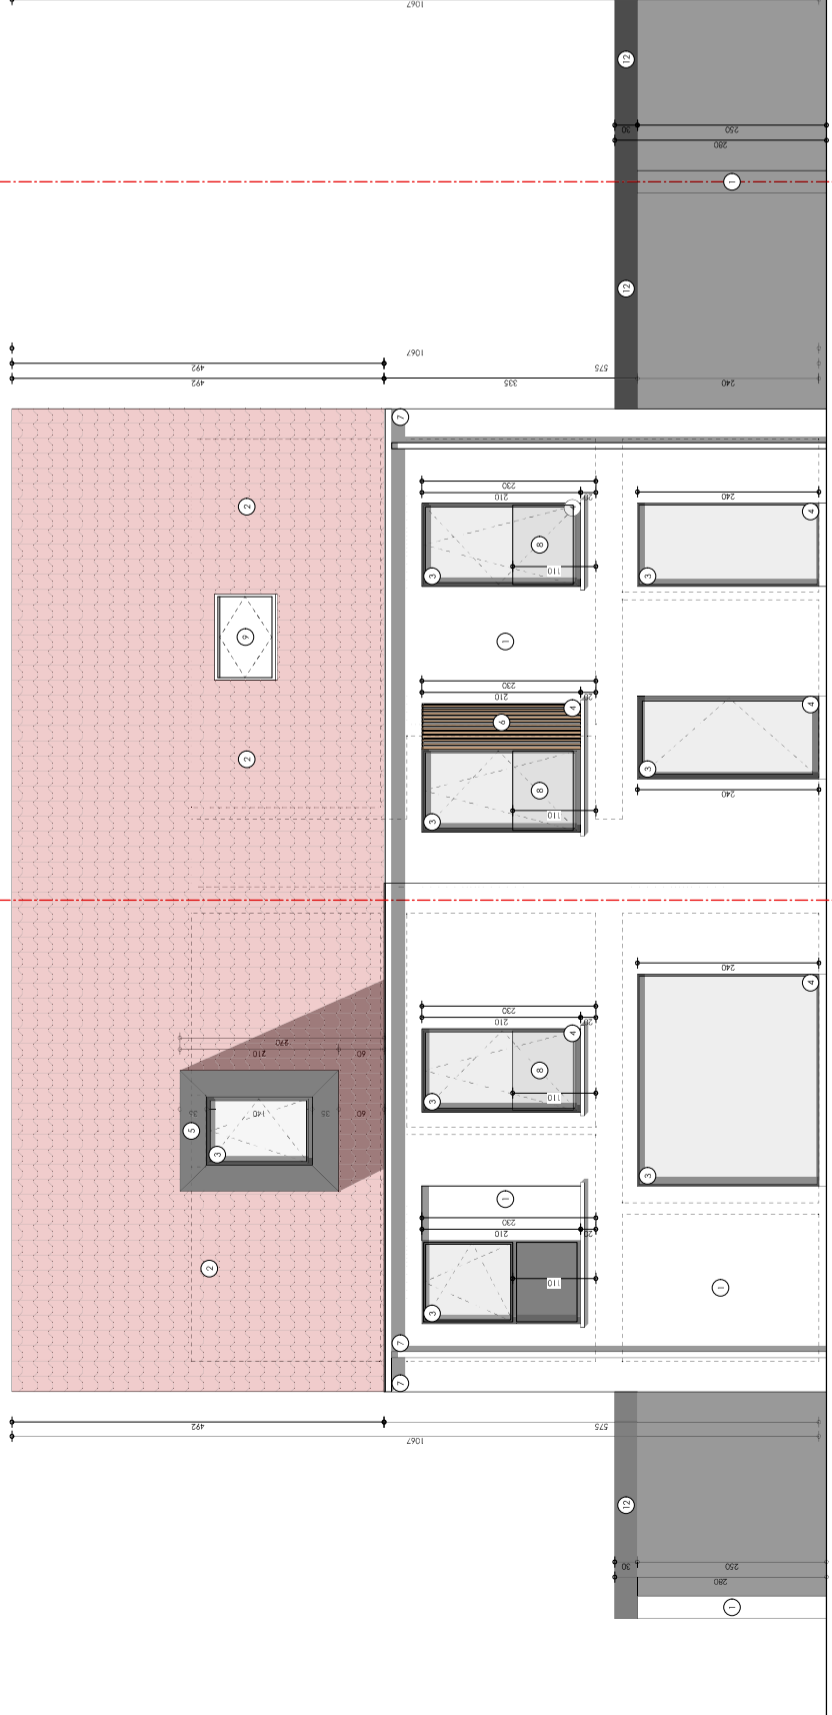


LOT 11

LOT 12

VOORGEVEL LOT 11-12


schaal 1:50



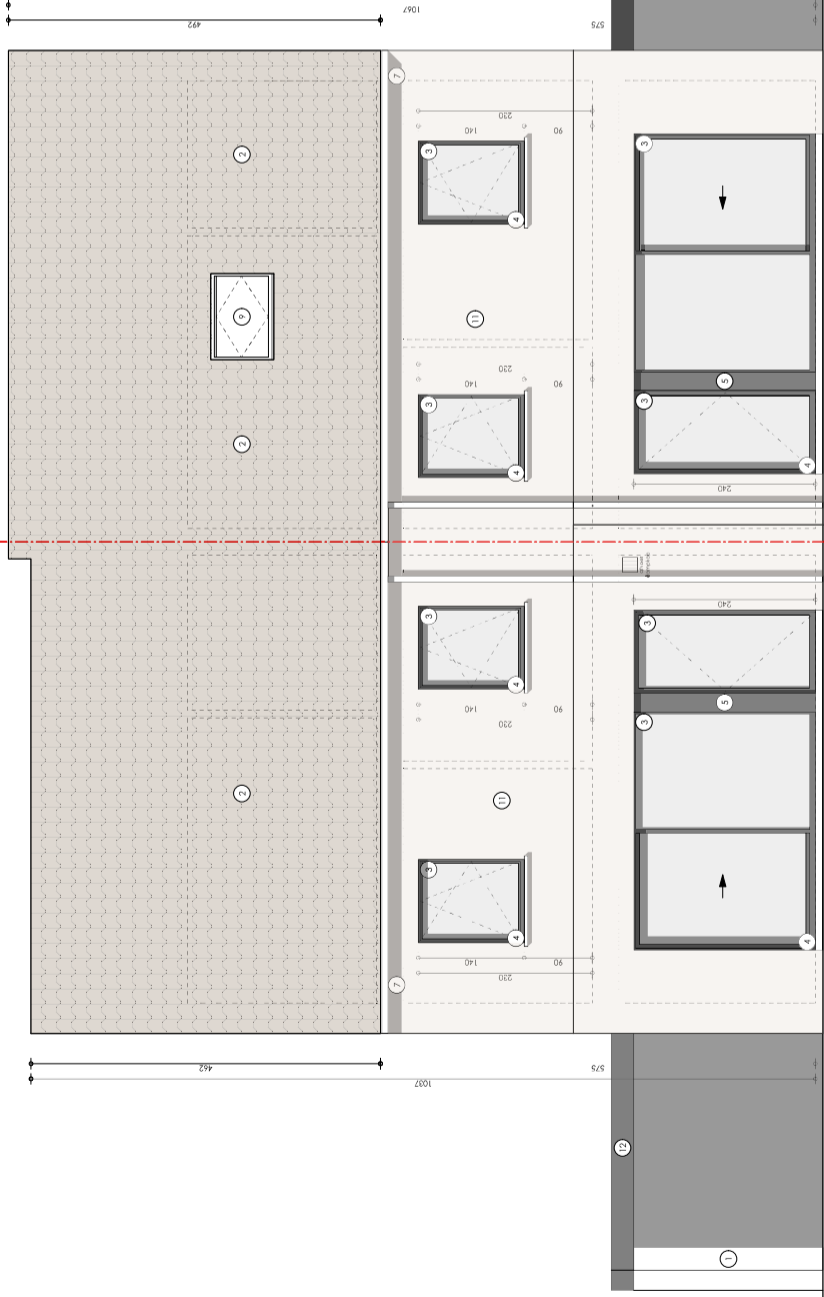

**LOT 9**  
**ACHTERGEVEL LOT 9-10**

schaal 1:50

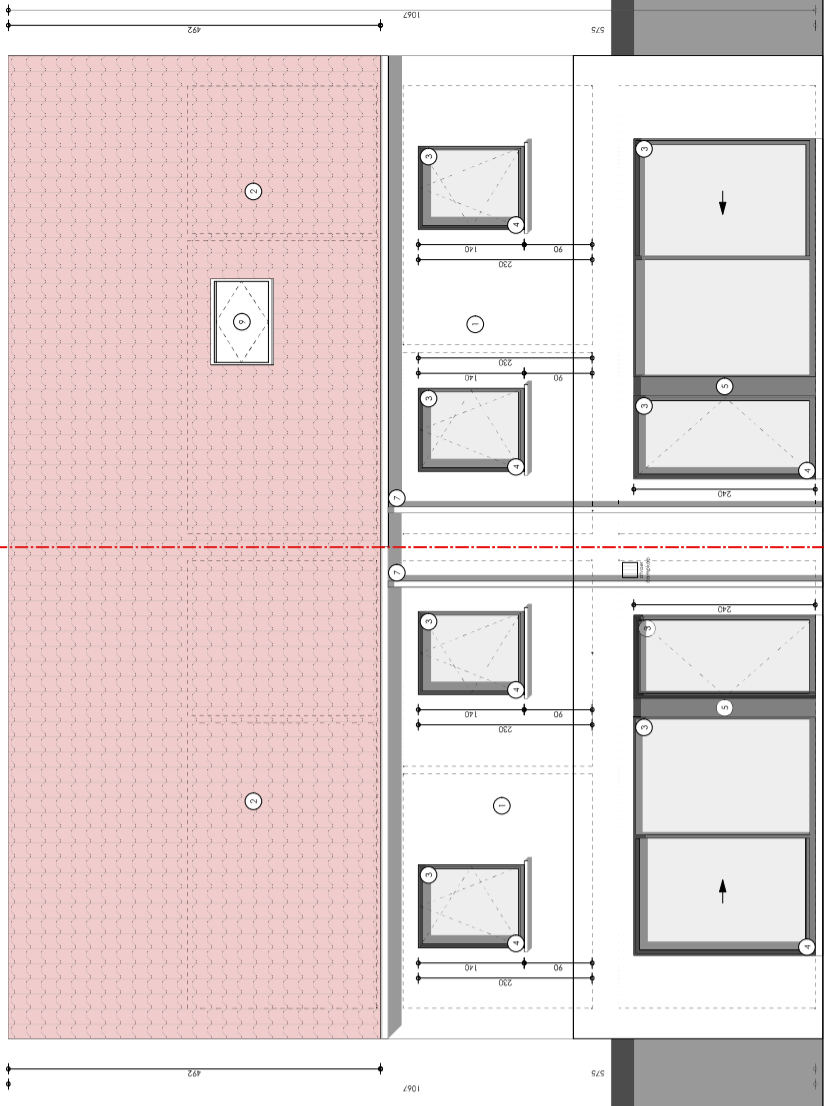

**LOT 11**  
**ACHTERGEVEL LOT 11-12**

schaal 1:50

**LOT 12**