



ondergrond riolering 1/50

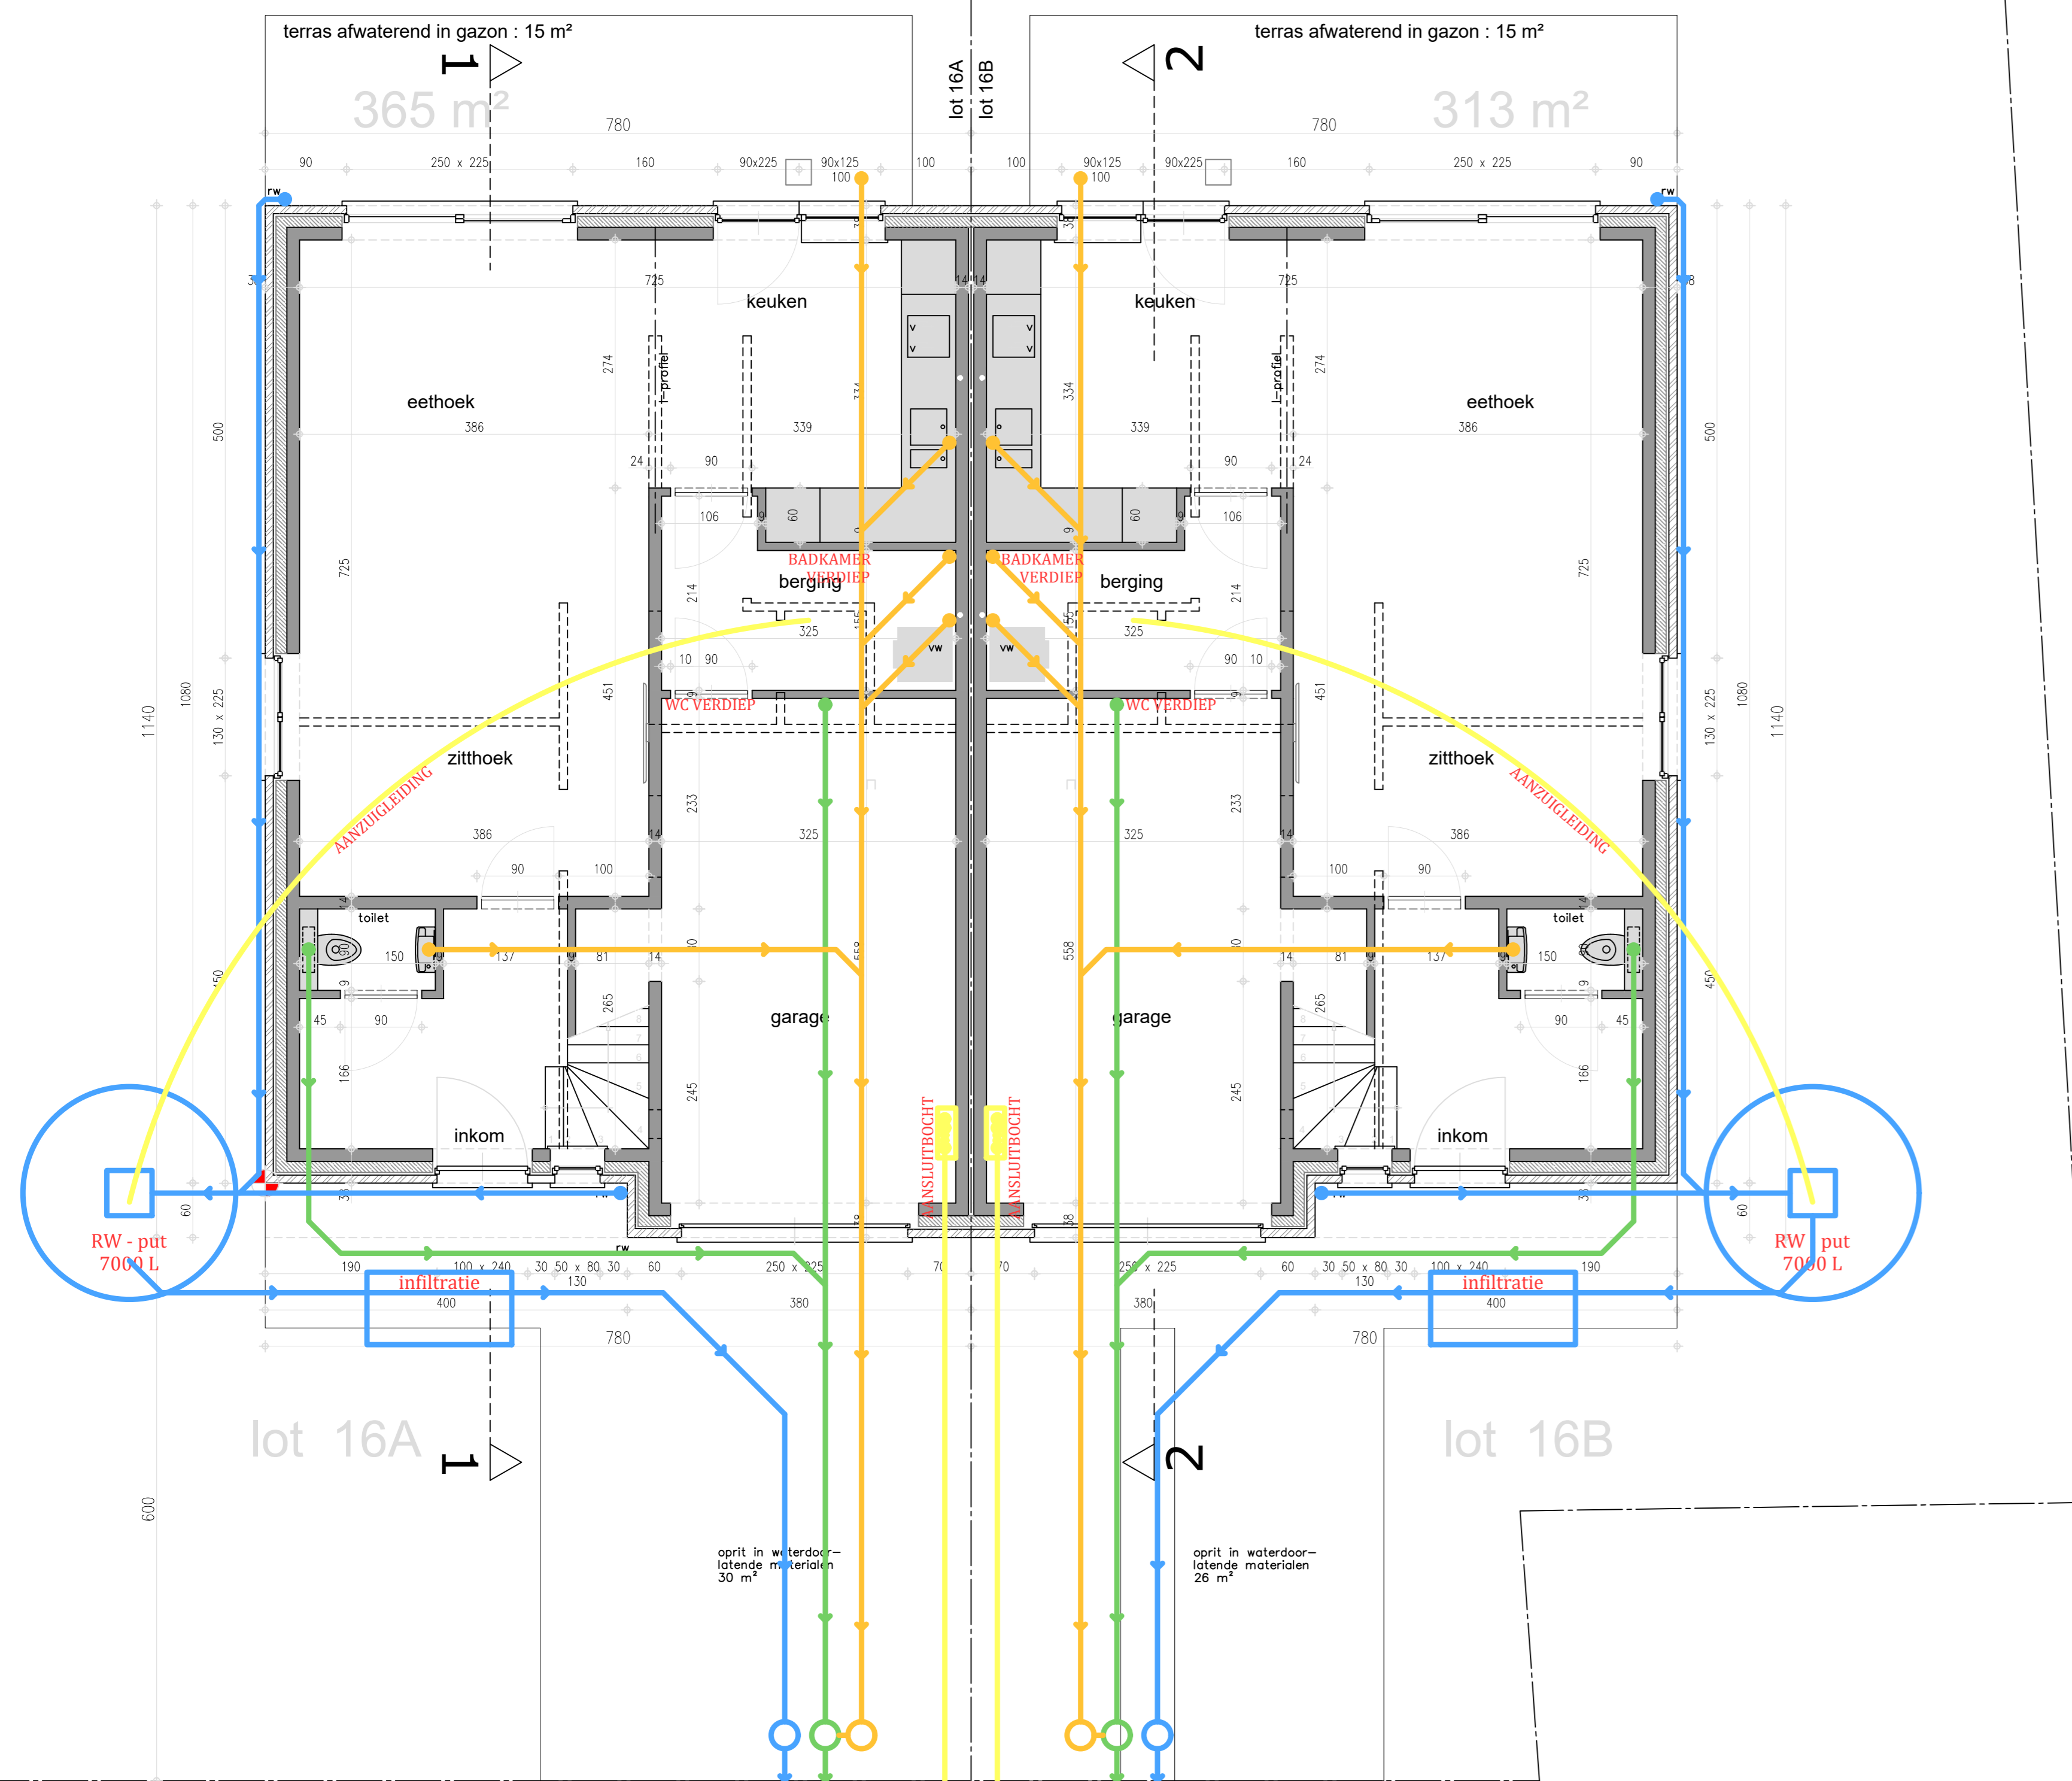



gelijkvloers 1/50

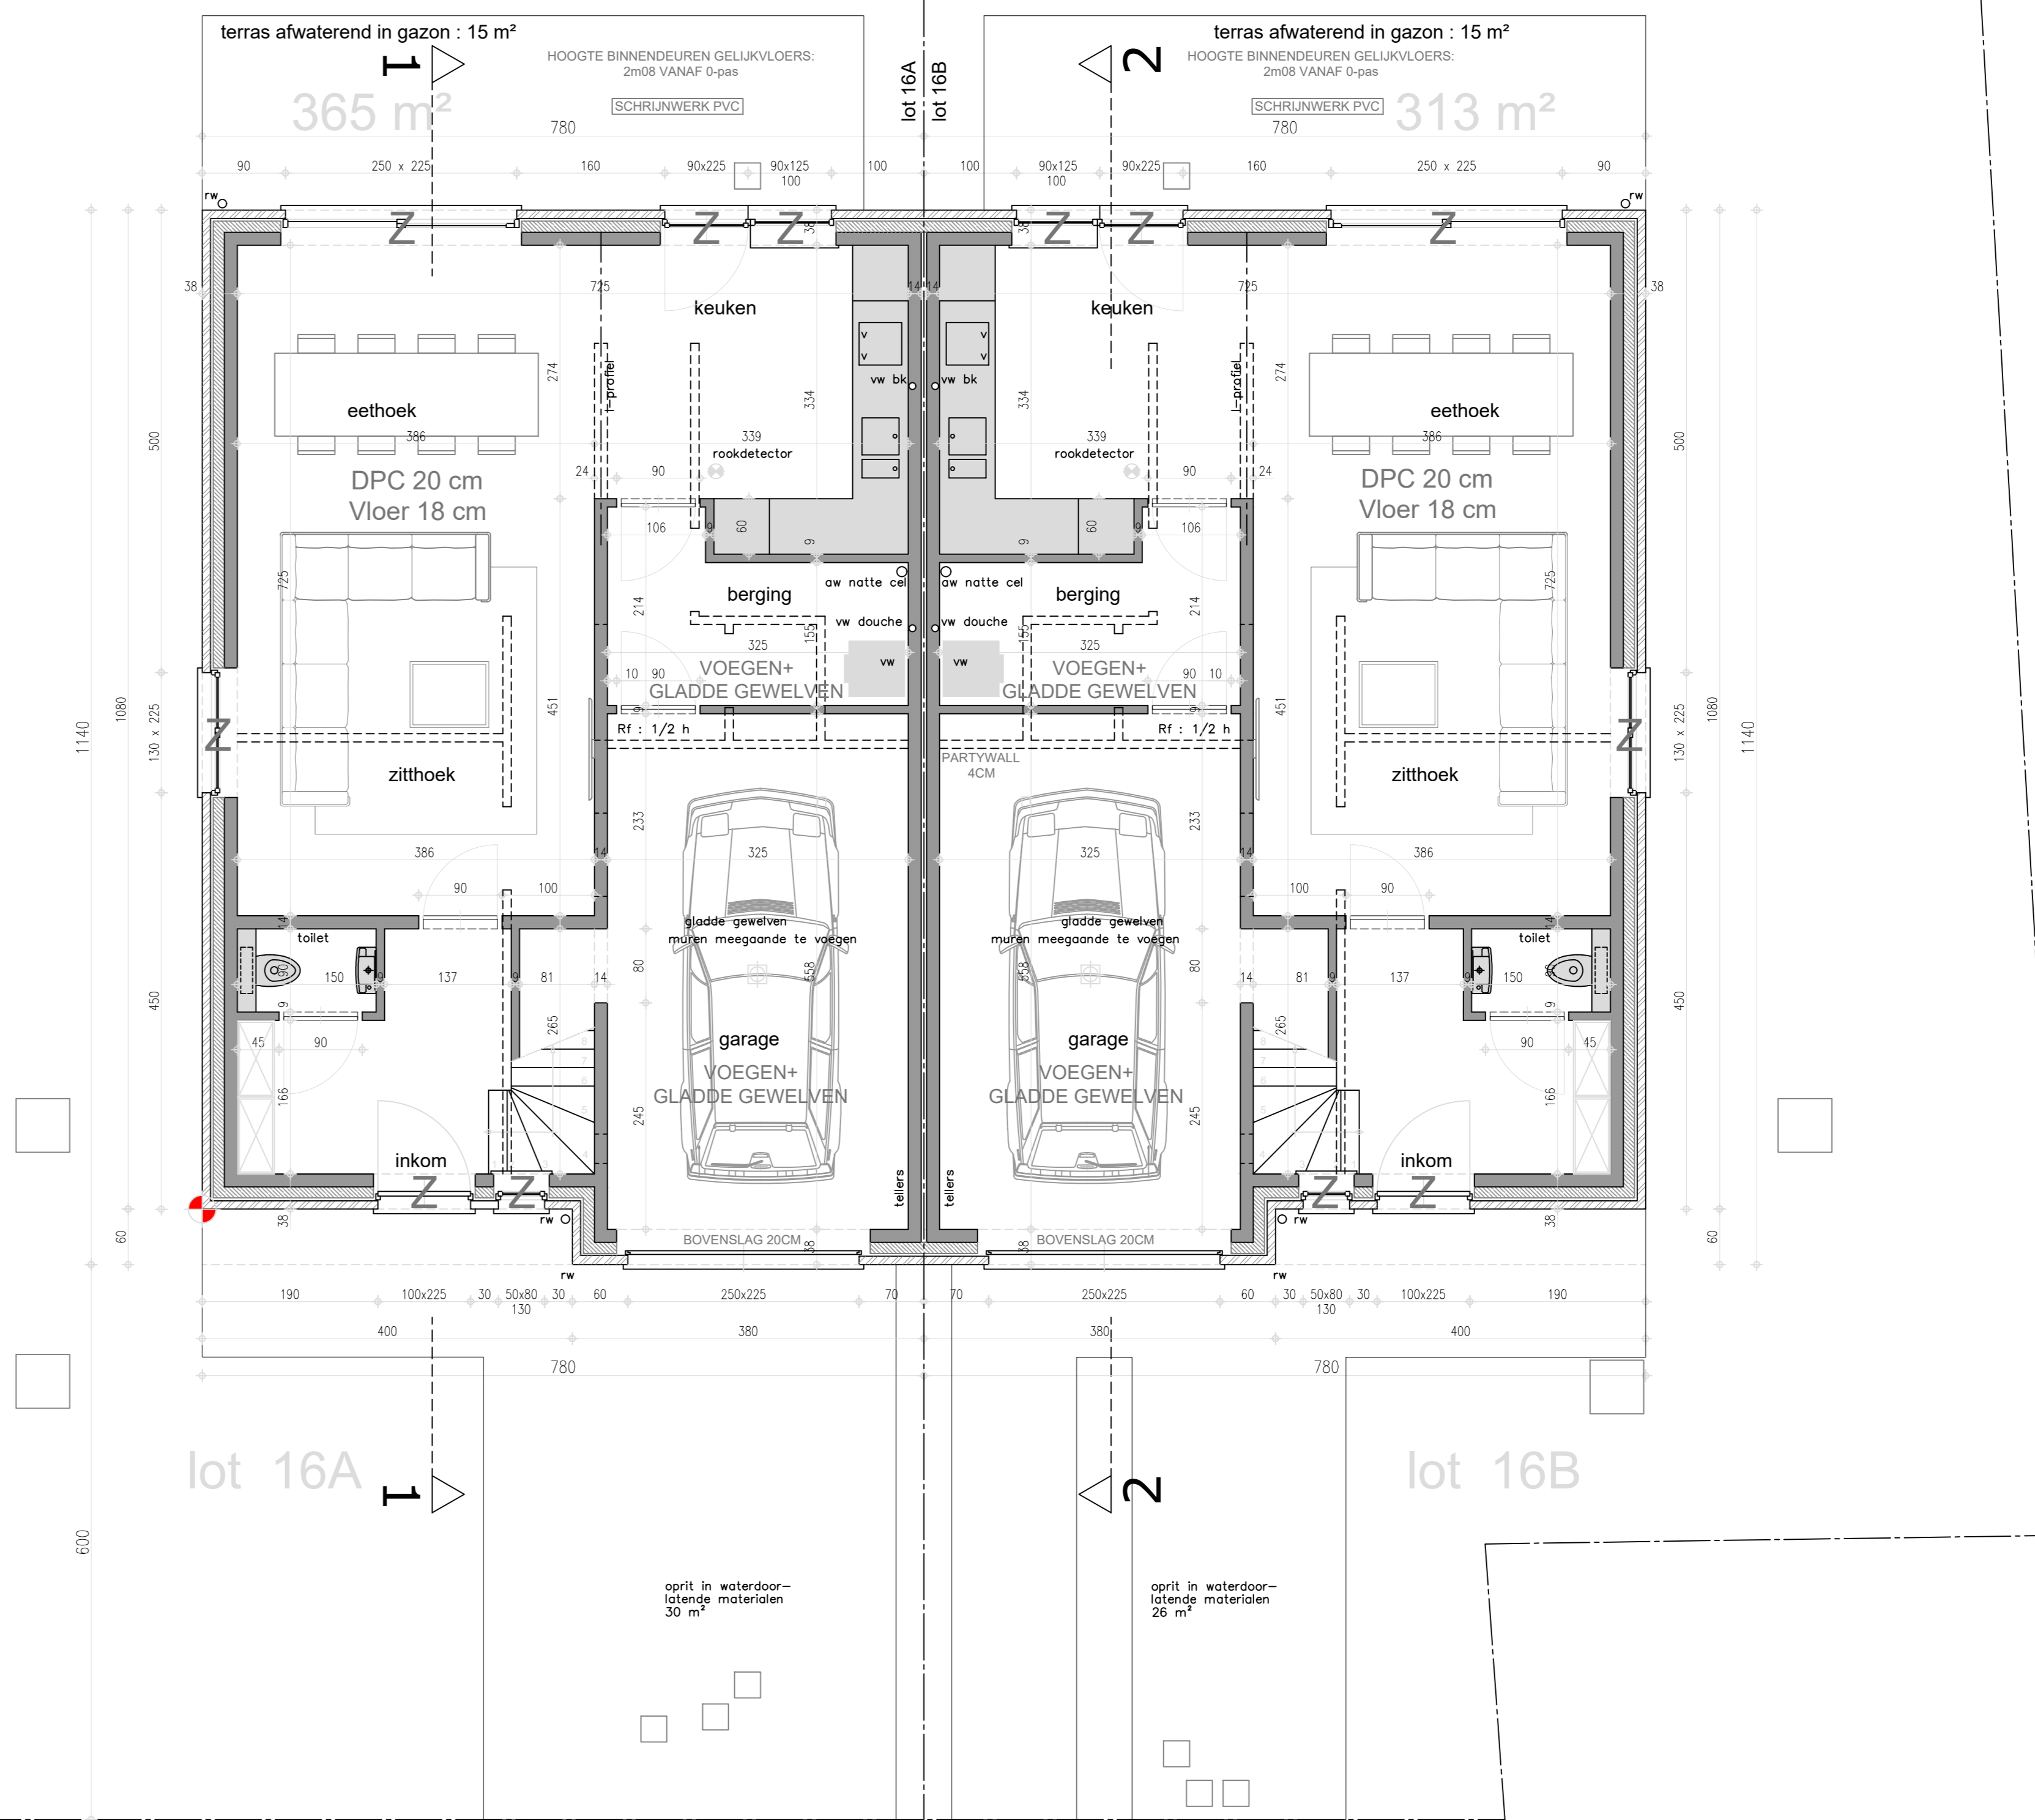

- legende
- DRAGEND METSELWERK OF SCHEIDINGSWANDEN
 - PARAMENT
 - GEWAPEND BETON
 - FUNDERINGSBETON
 - ISOLERENDE STEEN
- riolering
- rwo
 - dwo
 - fecaliet
- min. dakdikte 25 cm
min. hellings 1,5 cm / m
alle rioolbuizen #110

GEVELMATERIALEN

Gevels : vormsteen-rood bruin genuanceerd
Dak : dakpan type sneidek : zwart
Schrijfwerk : PVC- gebroken wit
Sectionaal poort : gebroken wit
Dorpels : blauwe hardsteen
Rw-geleider en goten : zink
Dakoversteken : ayous

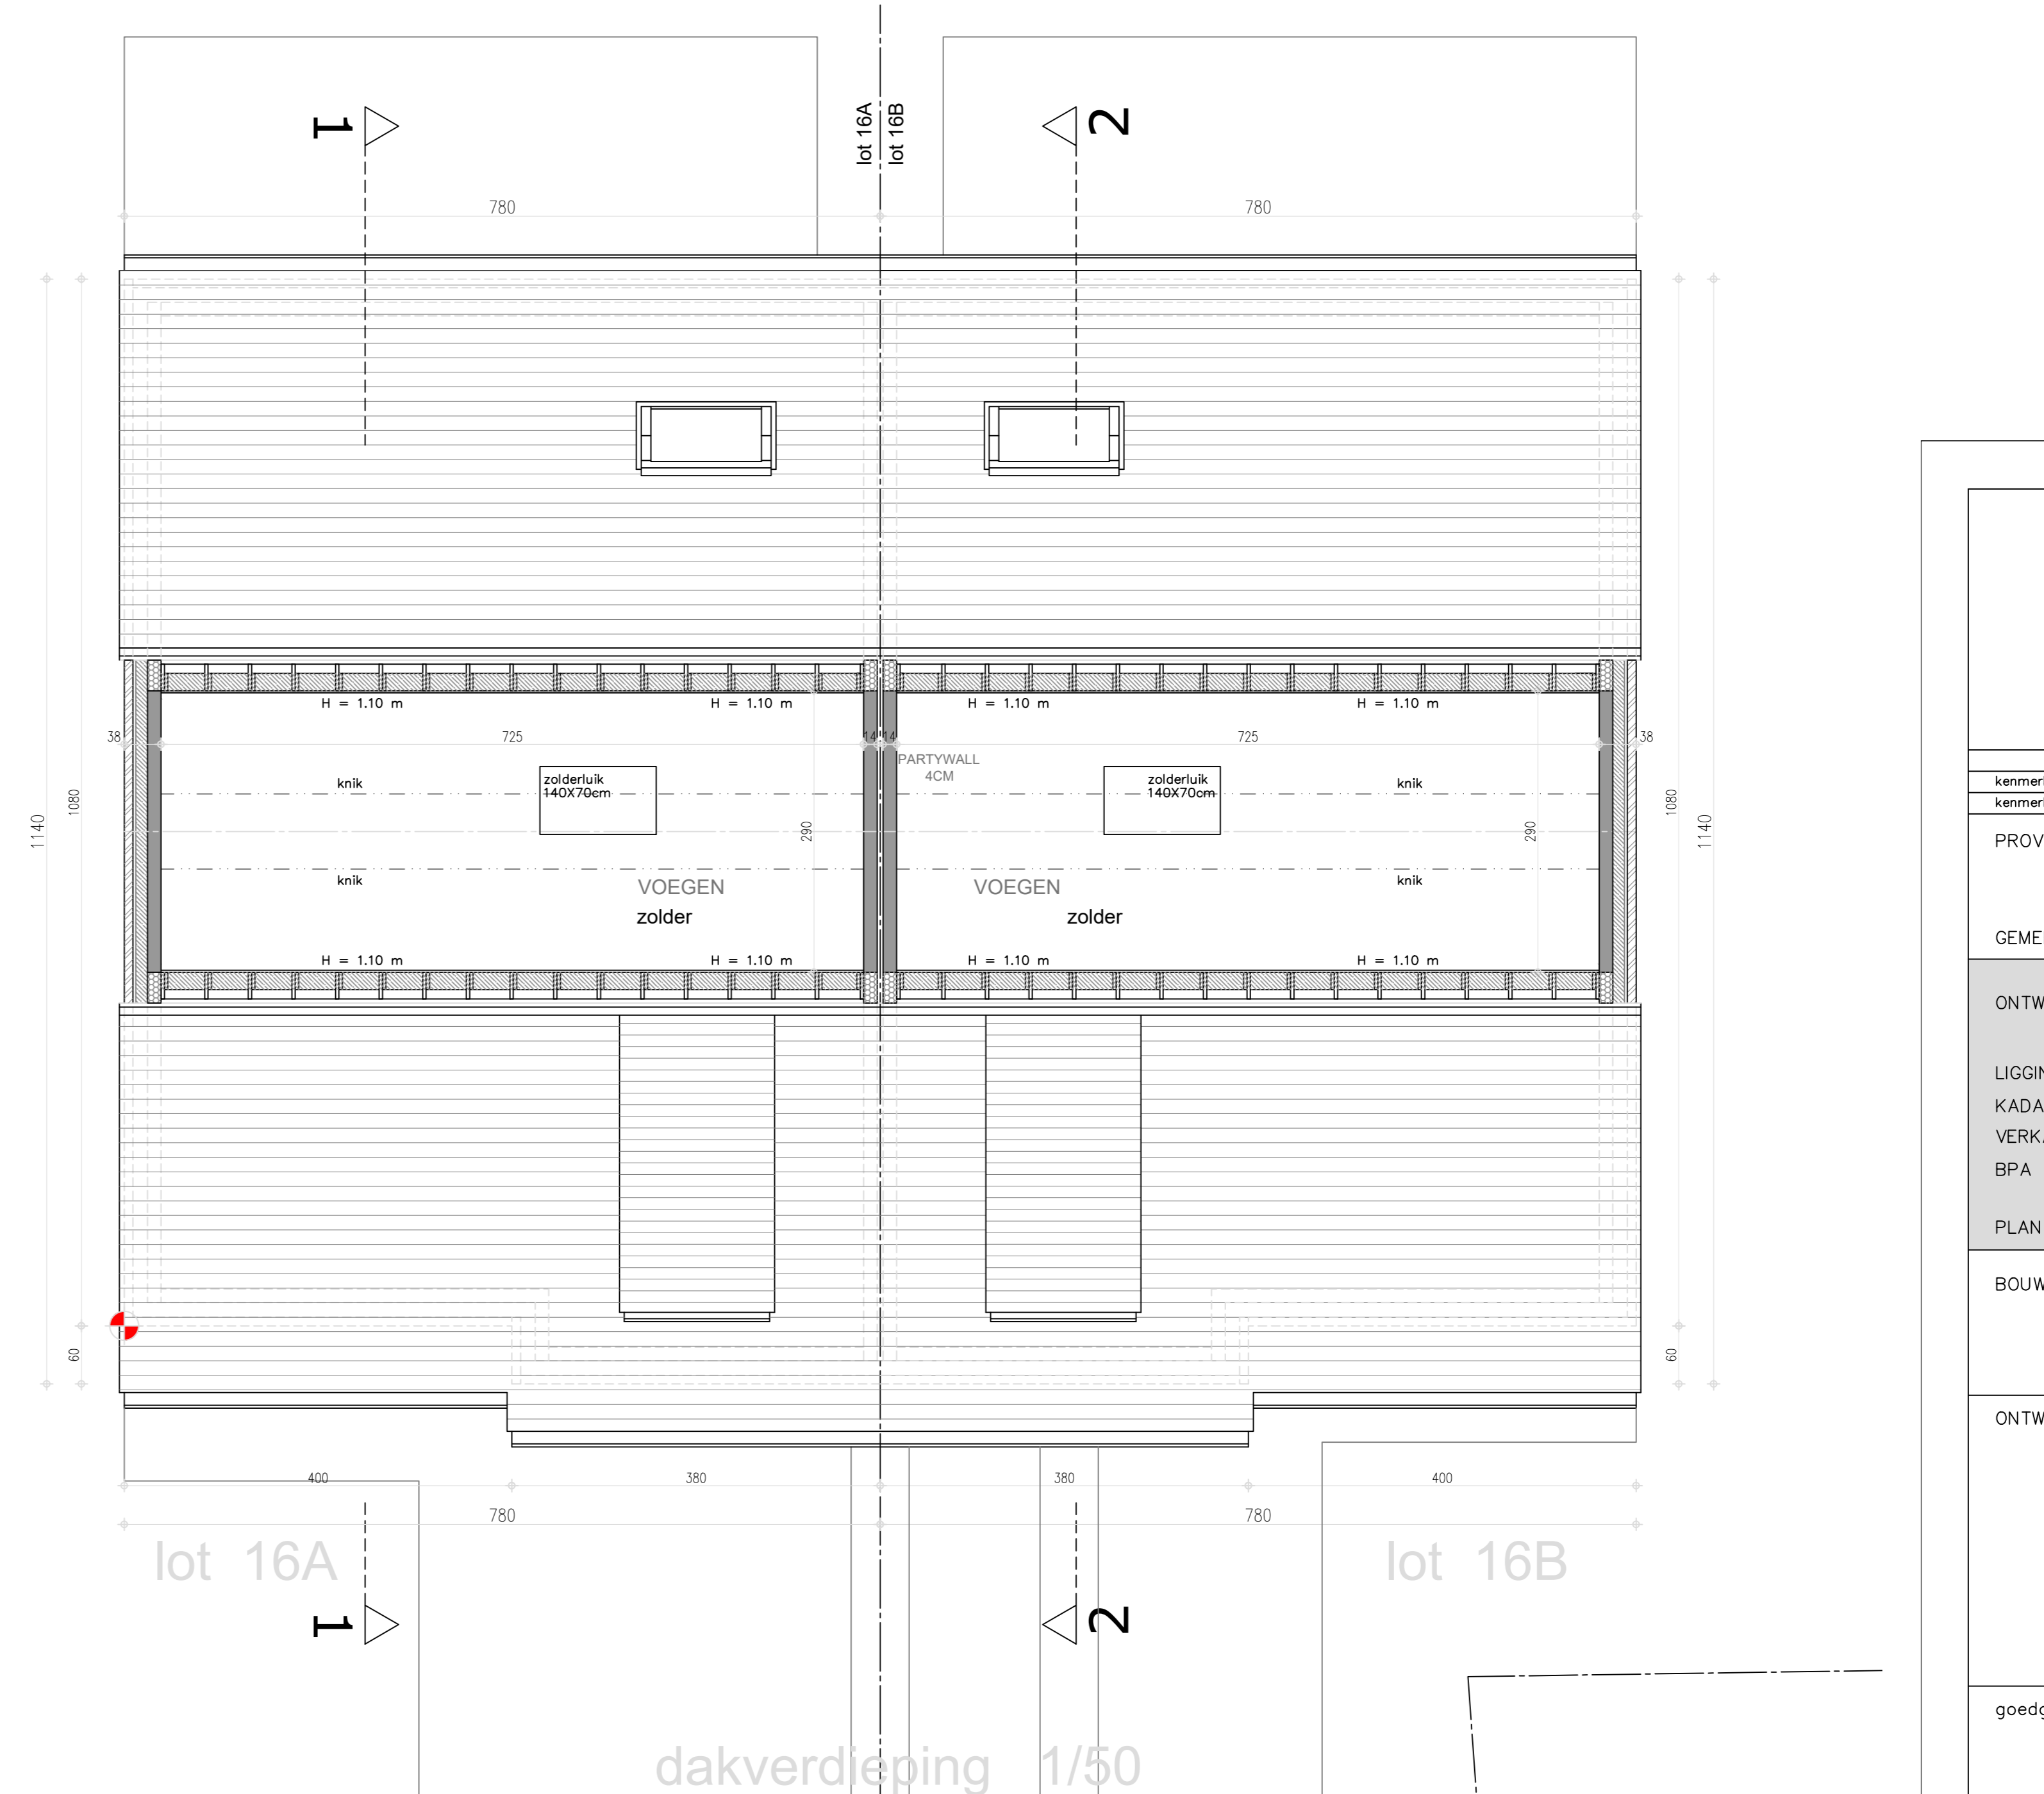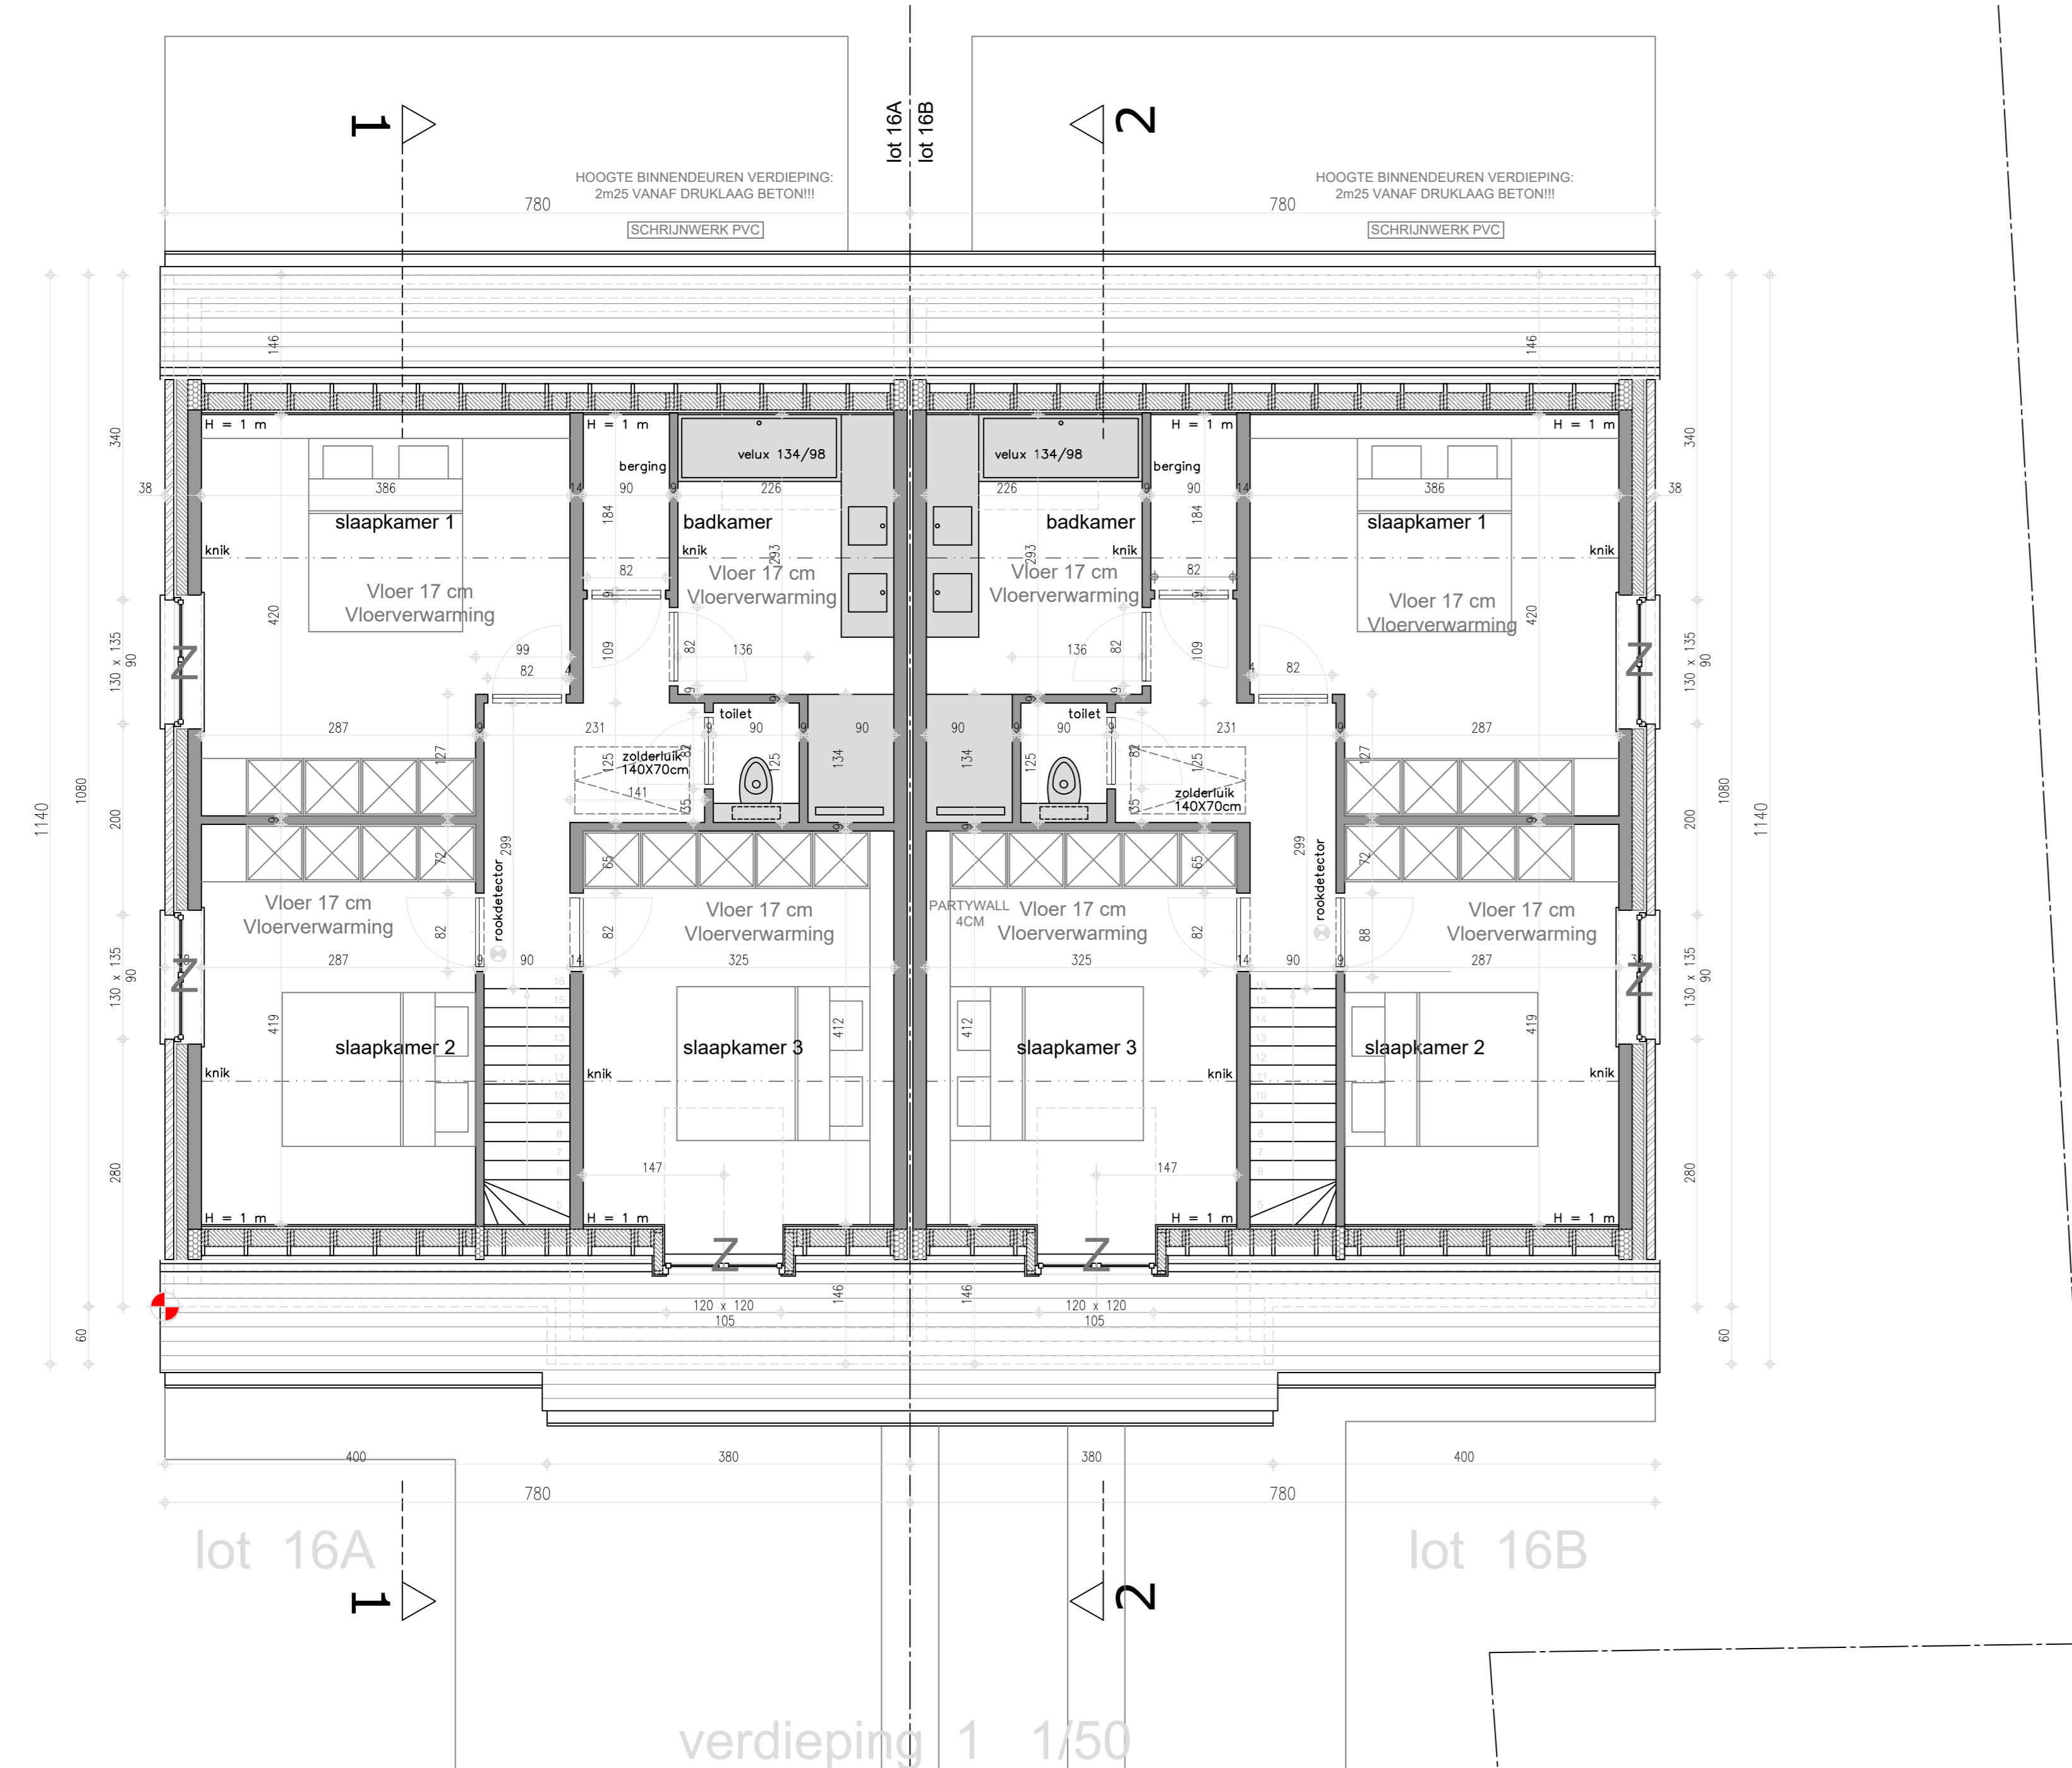

kaartenr. : 22/12/2022 ONTWERP kaartenr. : 18/12/2022 VOORONTWERP	
PROVINCIE	West-Vlaanderen
GEMEENTE	ICHTTEGEM 8480
ONTWERP	bouwen van een koppelwoning
LIGGING	ROMMELSTRAAT LOTEN 16A-16B
KADASTER	KAD. 2 de Afd. Eernegem Sectie C nr. 269 W
VERKAVELING	VK. STOKERIJSTRAAT - KAPELLEWEG V/152/1 dd.22/06/2010
BPA	nr 6 "KAPELHOEK" dd. 30-08-2004
PLAN	GRONDPLANNEN VOORONTWERP
BOUWHEER	WONINGBOUW BLOMME bv zaakvoerder dhr. Pieter Blomme Roelslaarseweg 12 8820 TORHOUT
ONTWERPER	A-PLAN ARCHITECT PIET STEYAERT 0475 45 49 23 ZEEDIJK 8 8620 NIEUWPOORT
piet.steyaert@myonline.be	
goedgekeurd	
DE AANNEMER	DE OPDRACHTGEVER
school:1/50	