


WONING 1

WONING 2

WONING 3

WONING 4

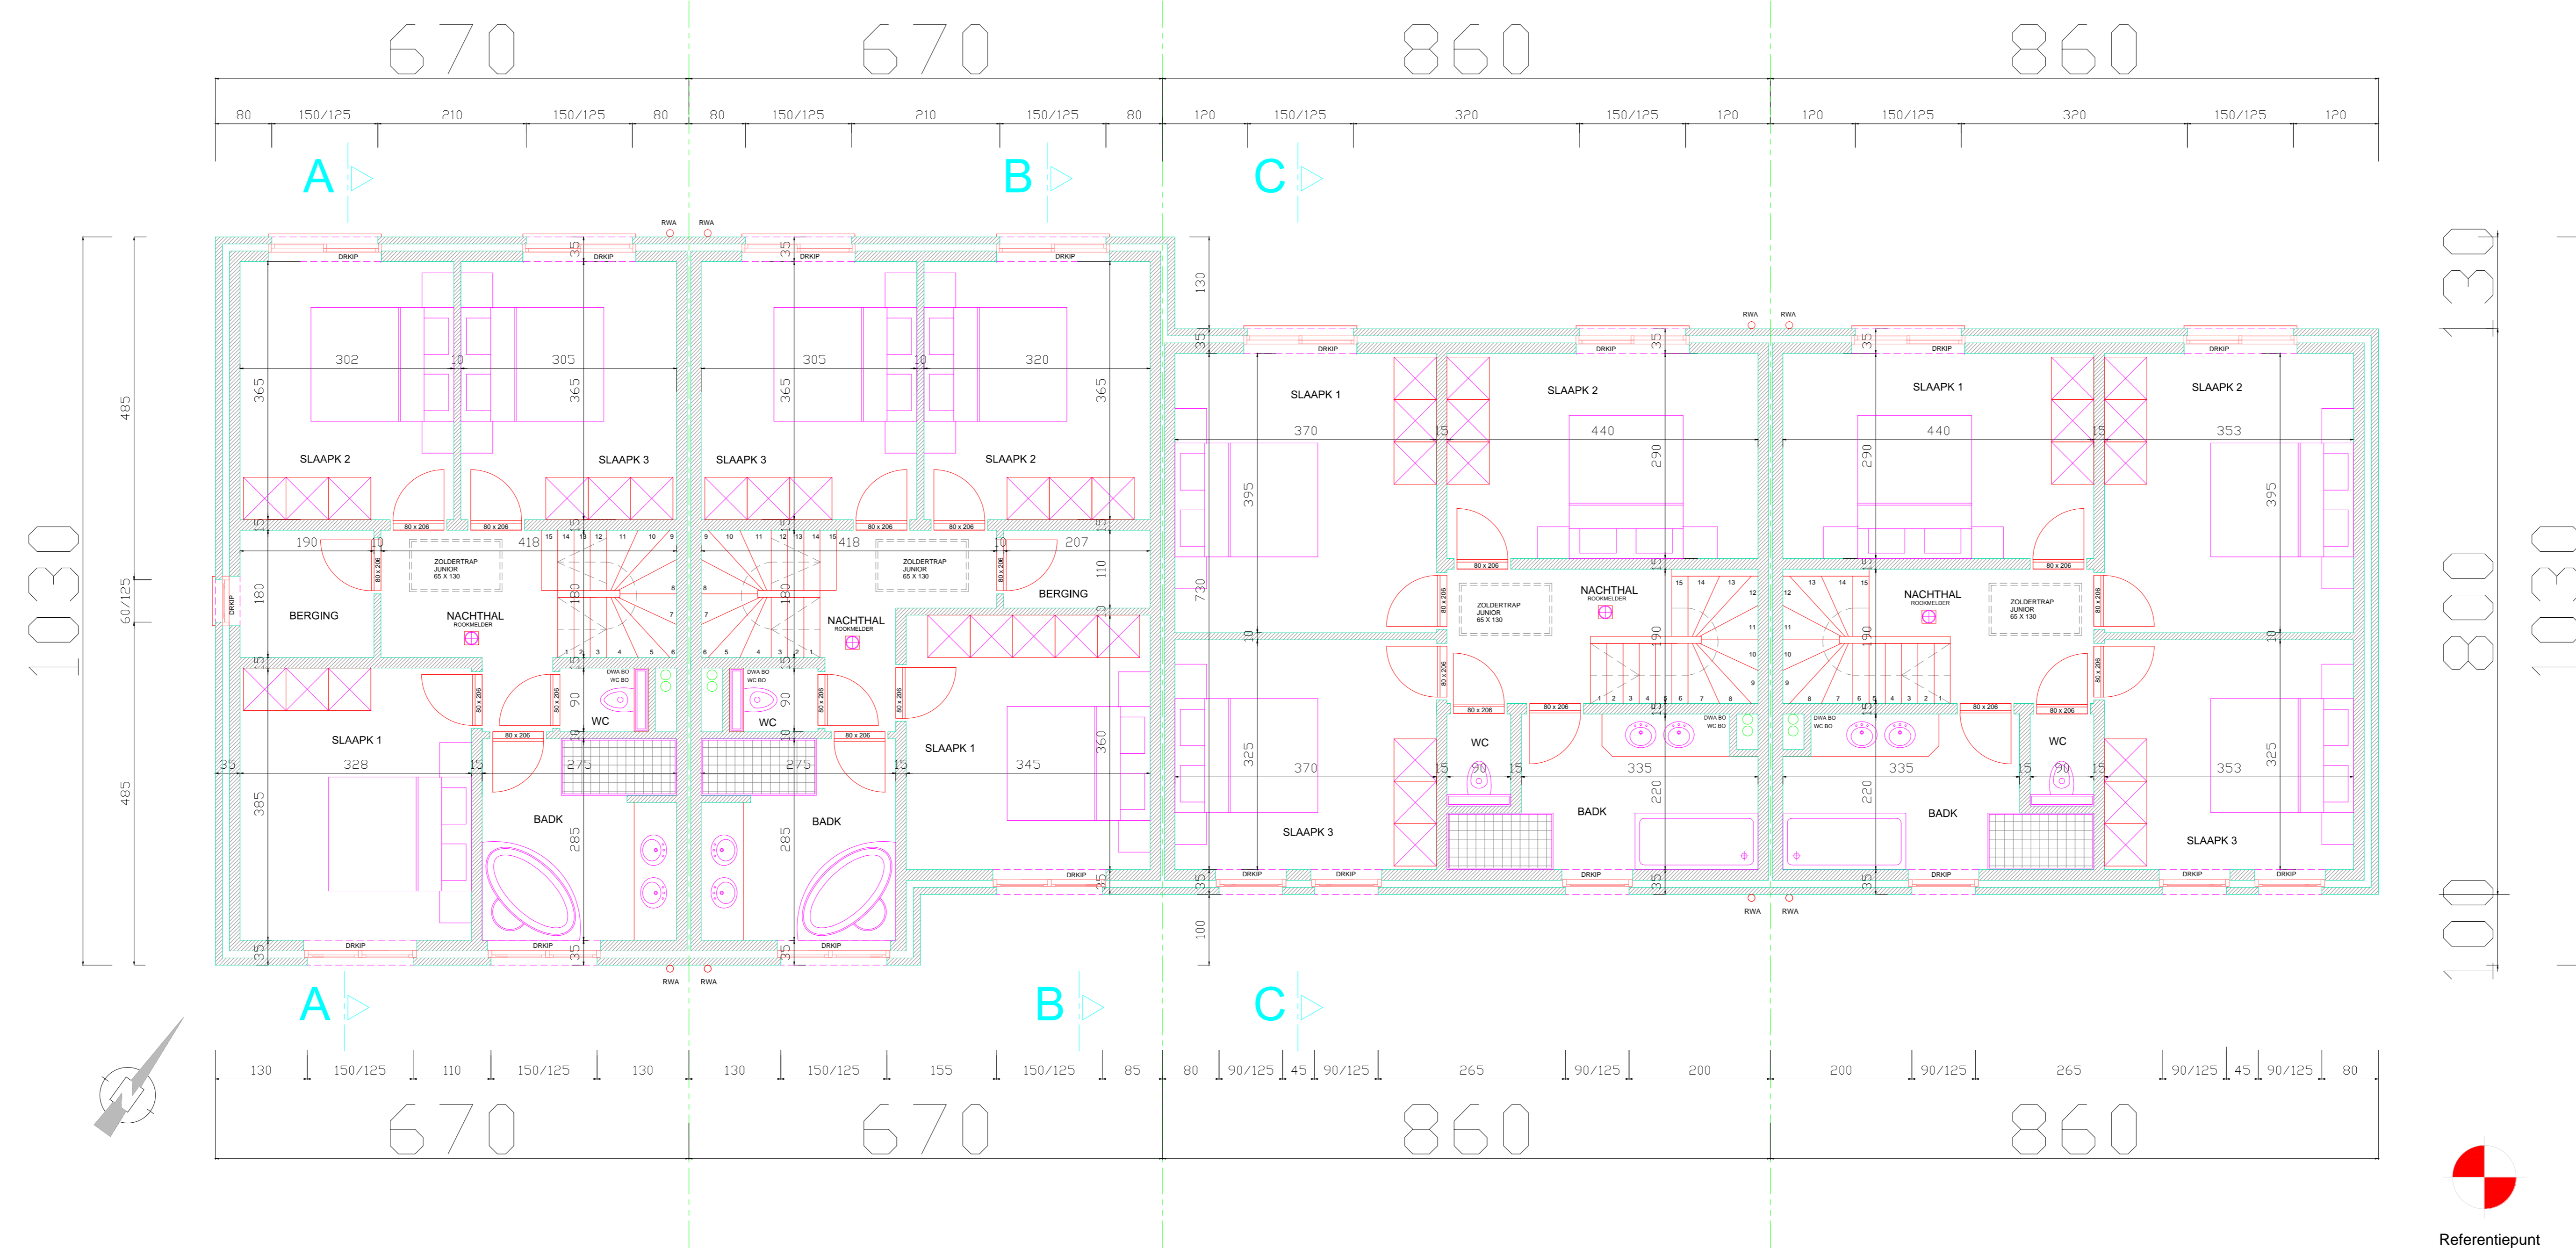

VERDIEPING 1



NIEUWE TOESTAND

SCHAAL 1/50 BA_Schoolstraat 21_P_N_3_AARTRIJKE

PROJECT: NIEUWBOUW 4 WONINGEN
 LIGGING: Schoolstraat 21 - 8211 AARTRIJKE
 AANVRAGER: WONINGBOUW BLOMME BV
 050 230 250 info@pieterblomme.be

ARCHITECT: KARL CATTEAU BV ARCHITECT
 0496 12 19 52 karl.catteau@telenet.be