


VOORGEVEL : 1/50




GEVELMATERIALEN
Parement : vormsteen - grijs genuanceerd
Dak : dakpan - zwart type sneldek
Schrijnwerk : PVC - grijstinten
Dorpels : blauwe hardsteen
Rw-geleider en goten : zink
Dakoversteken : ayous
Setionele poort - houten belatting - ayous
Balustrade : gelaagd glas

ACHTERGEVEL : 1/50

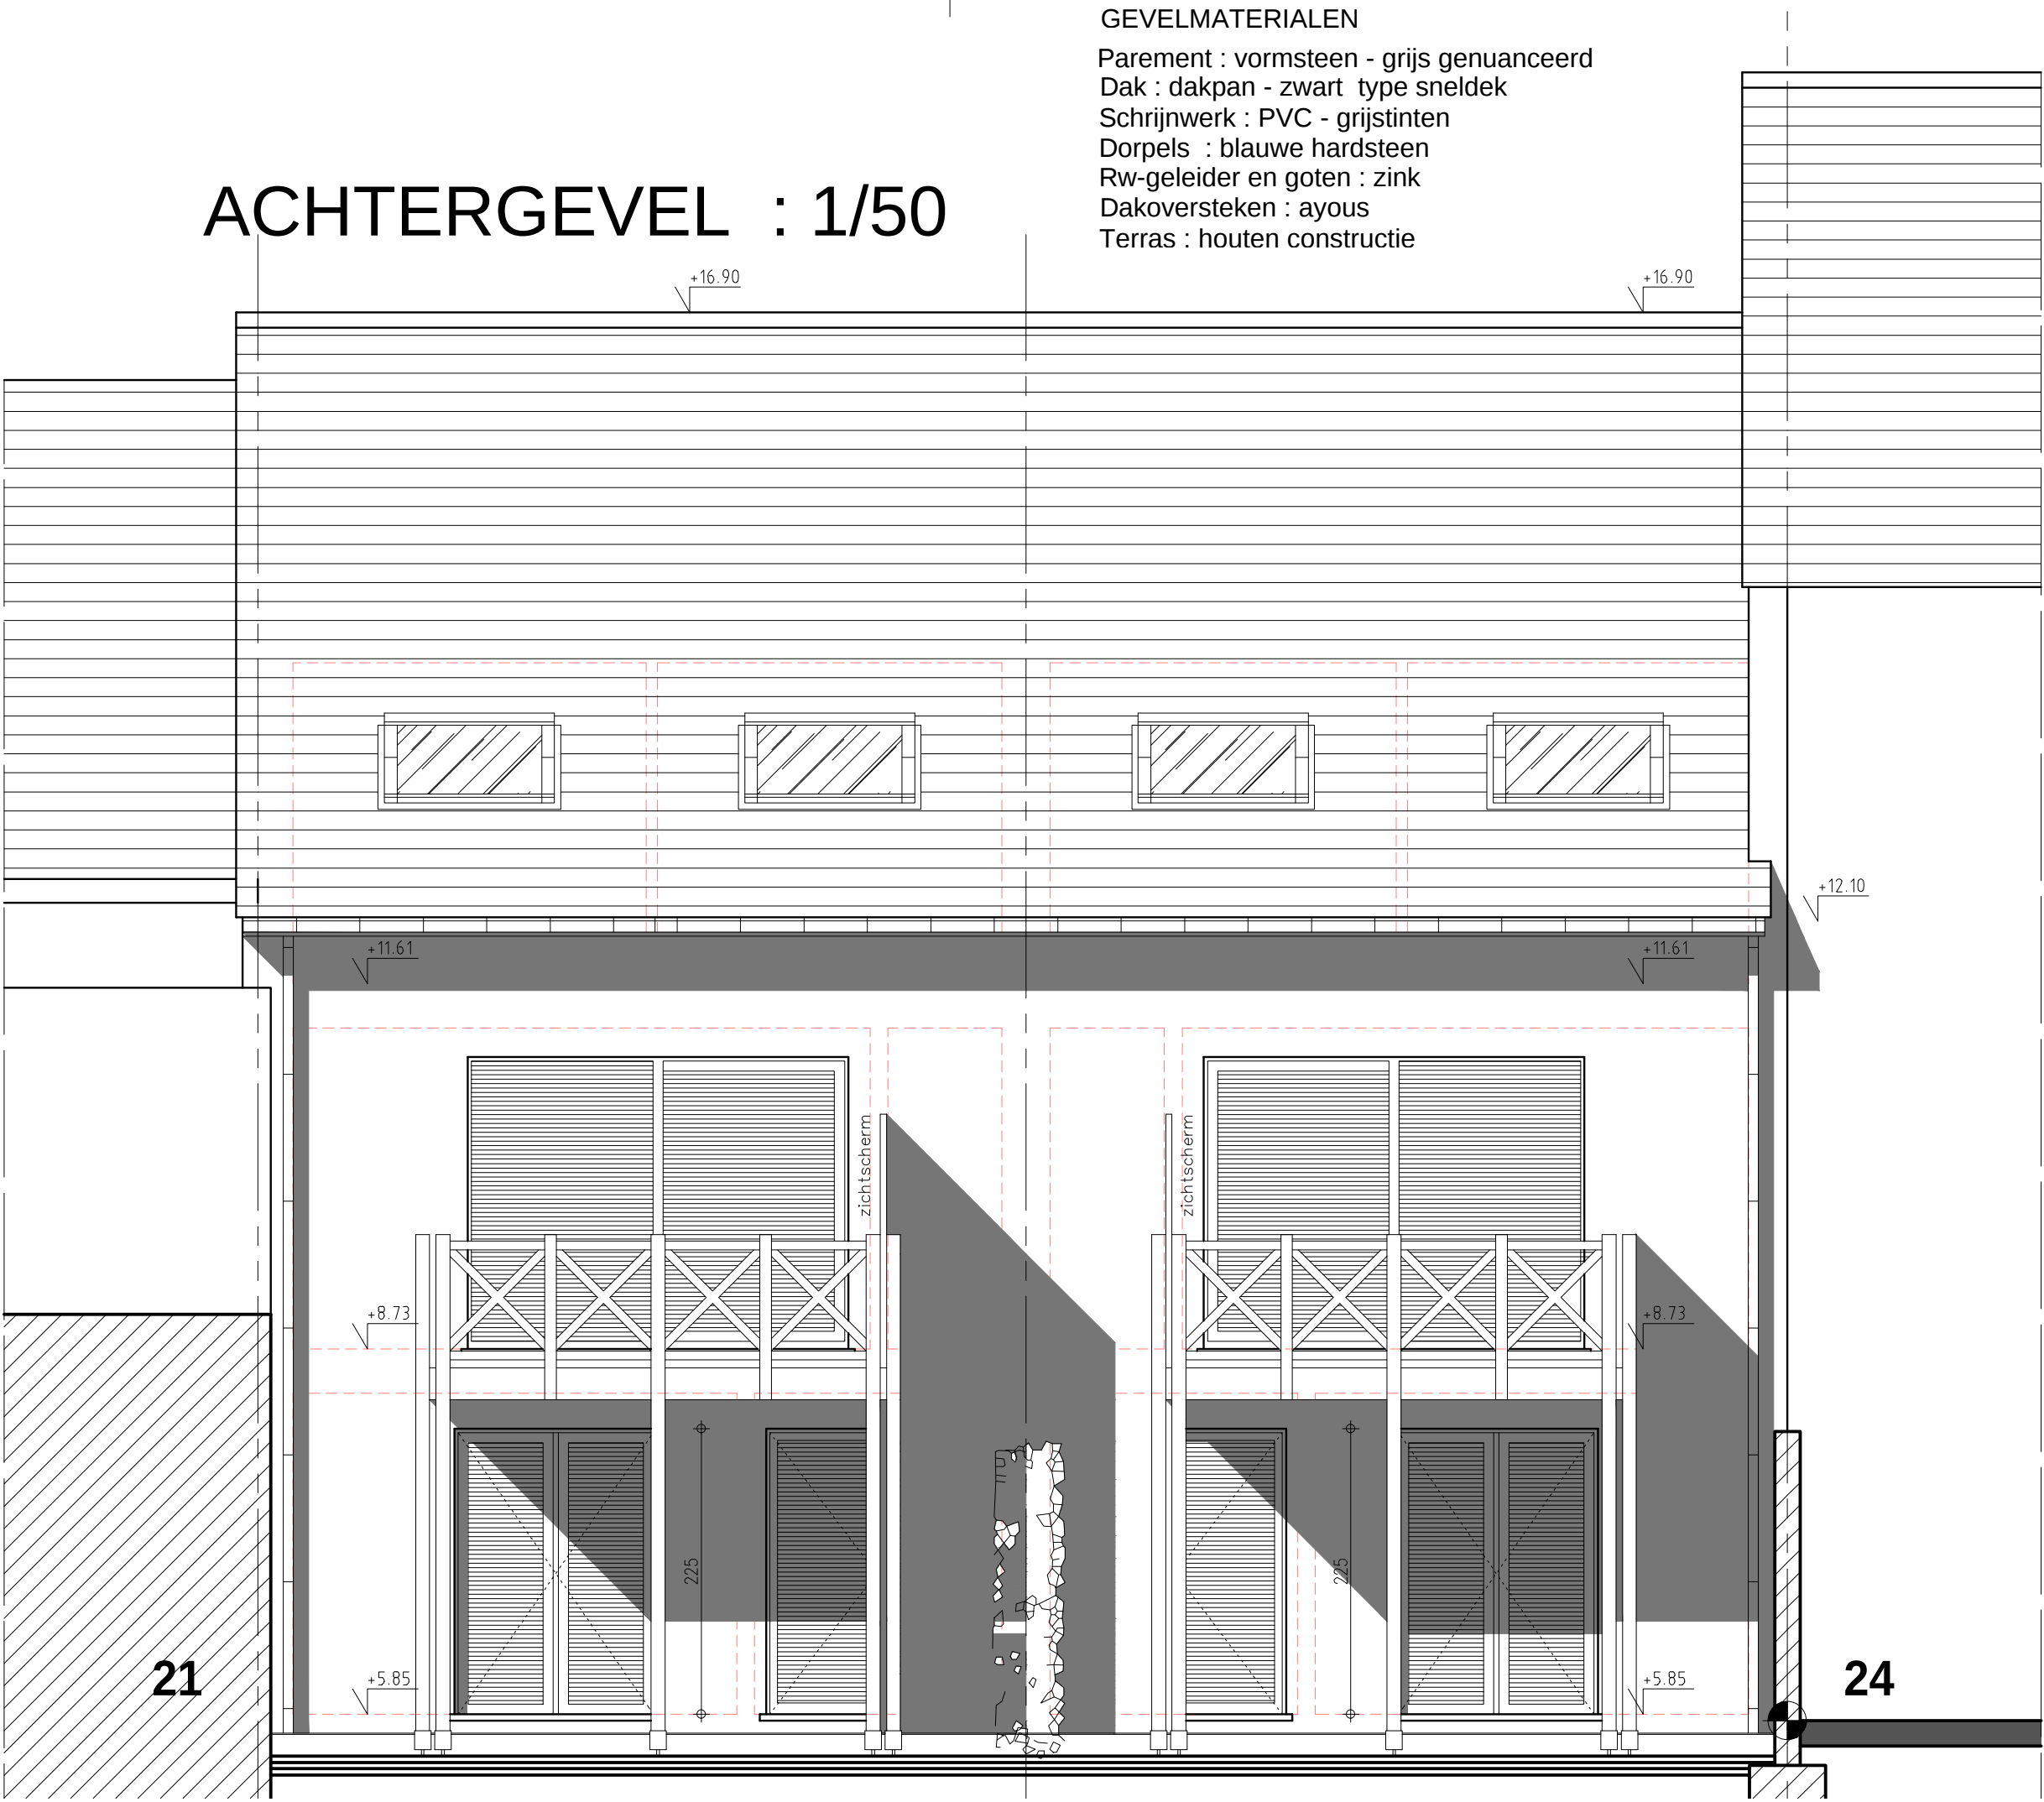

GEVELMATERIALEN
Parement : vormsteen - grijs genuanceerd
Dak : dakpan - zwart type sneldek
Schrijnwerk : PVC - grijstinten
Dorpels : blauwe hardsteen
Rw-geleider en goten : zink
Dakoversteken : ayous
Terras : houten constructie

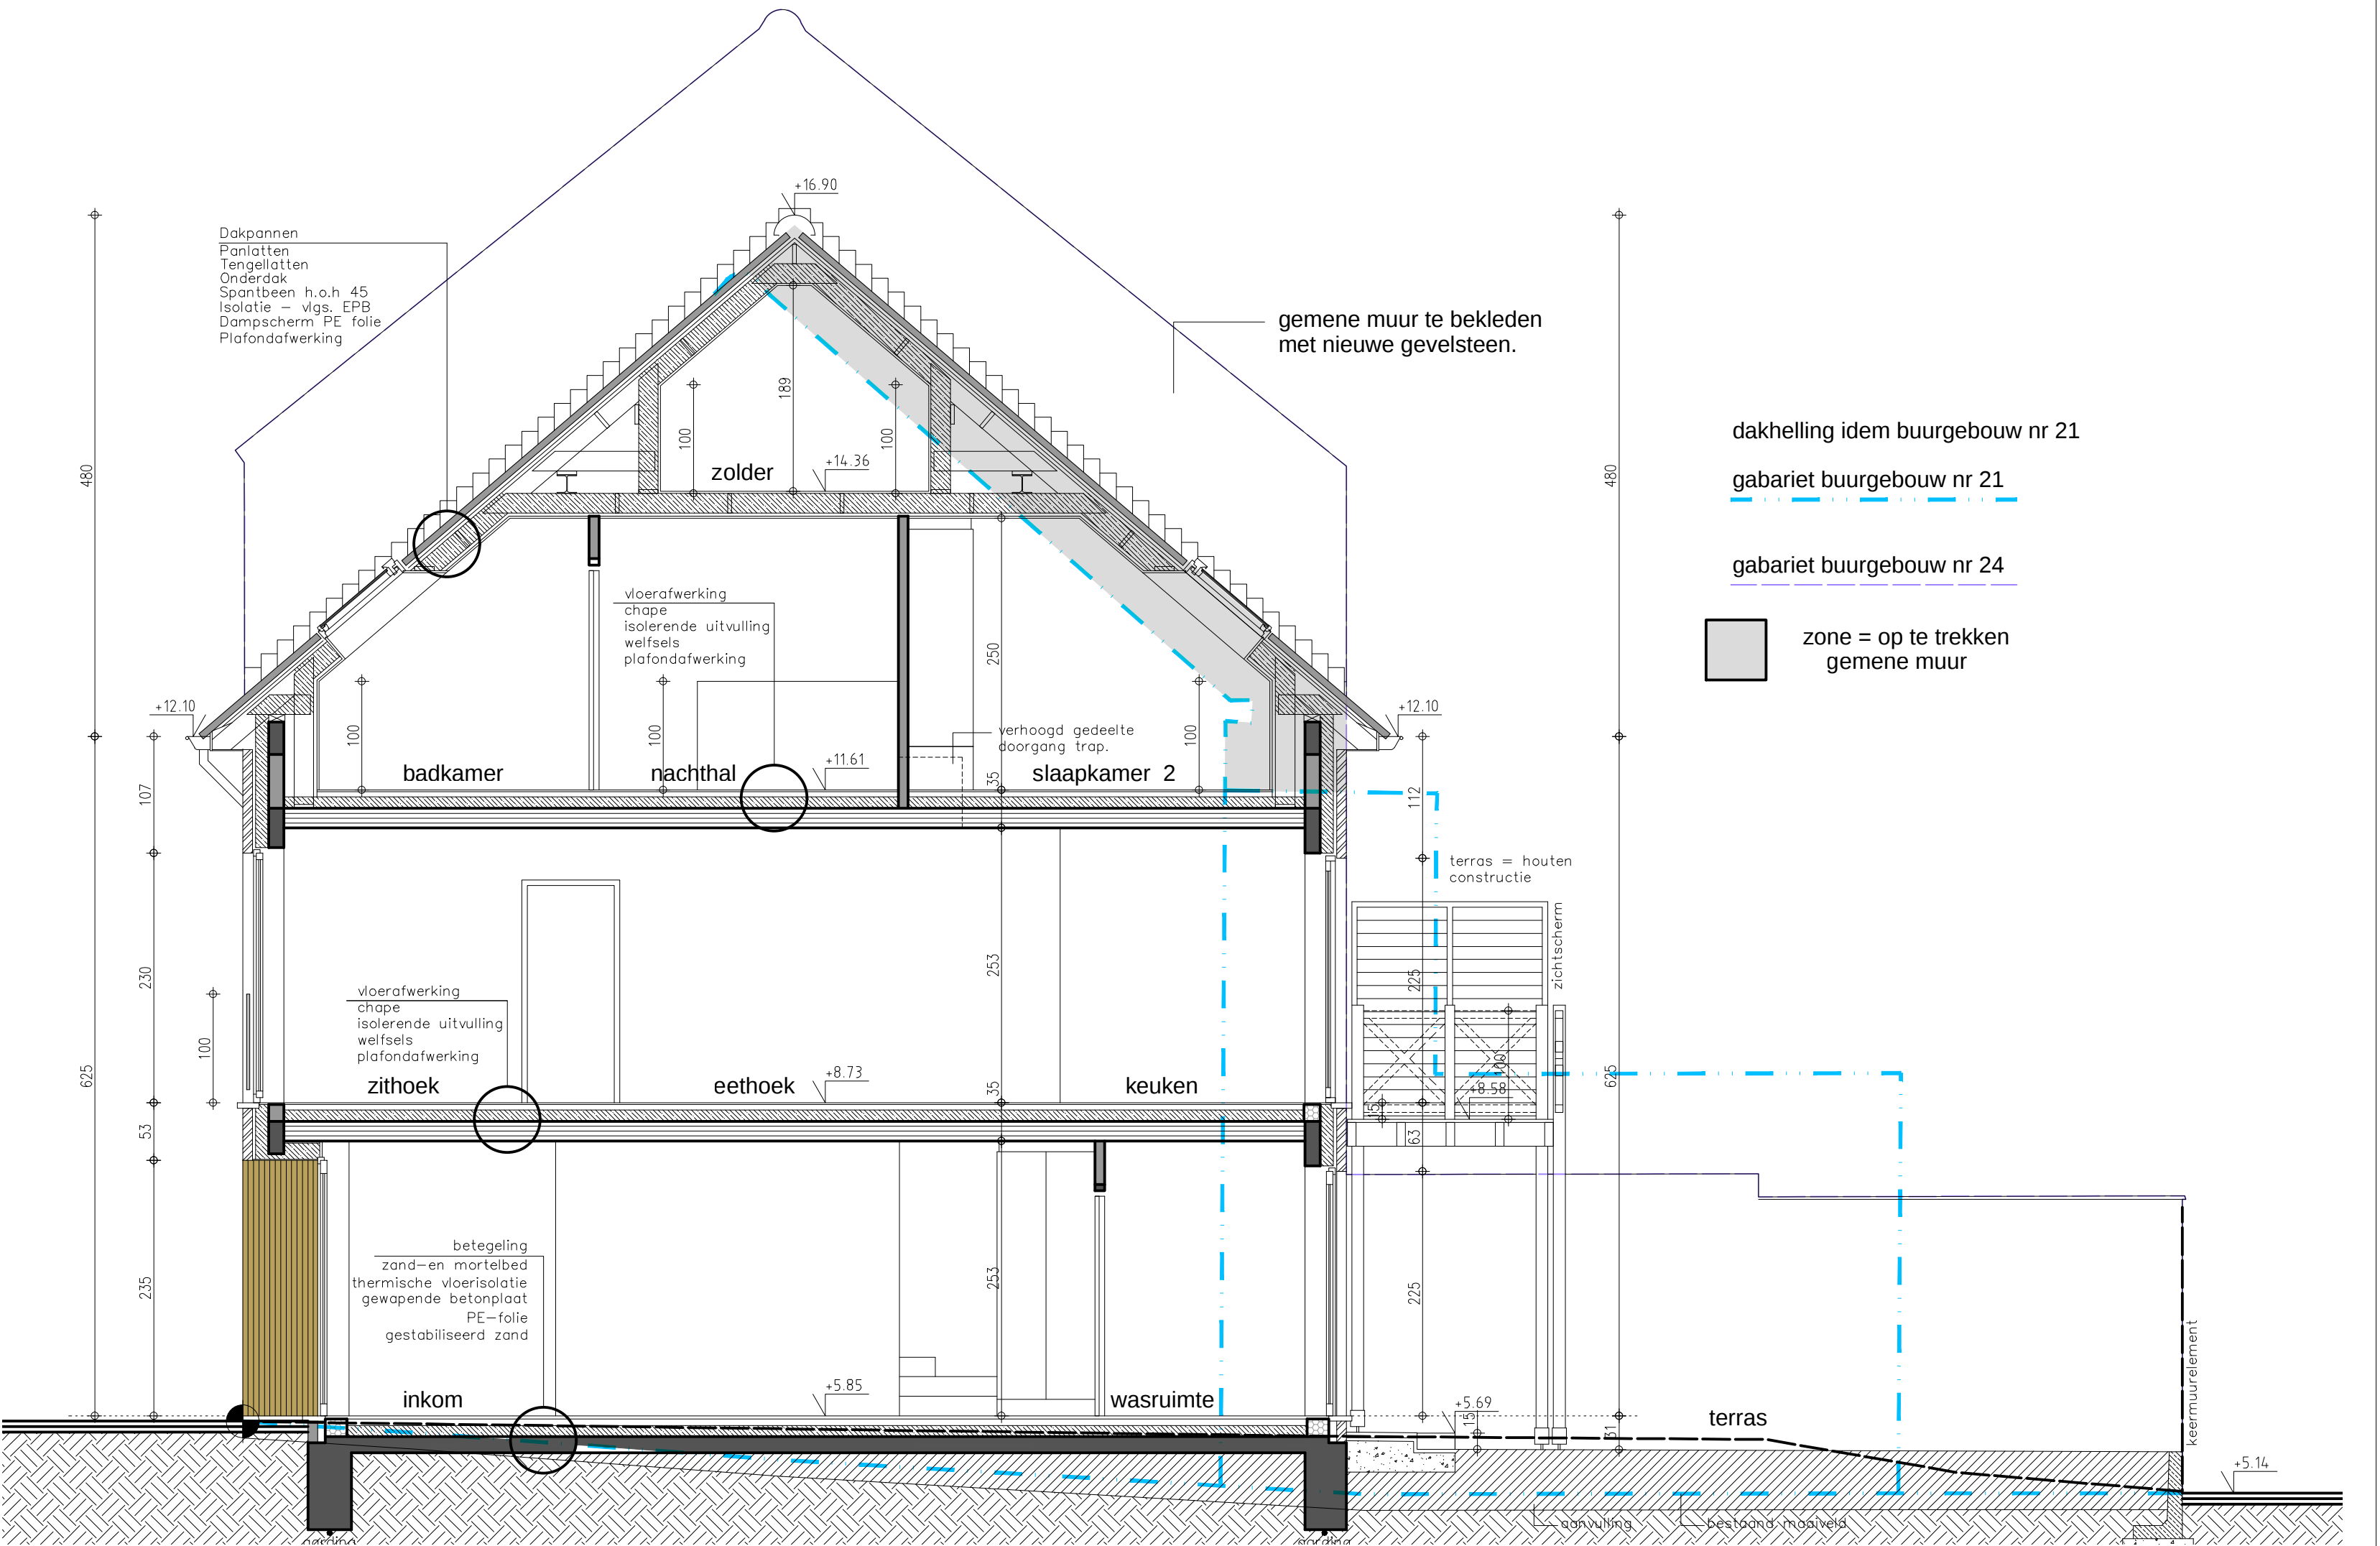

kenmerk : 16/02/2024 AANGEPAST ONTWERP-2		
kenmerk : 15/02/2024 ONTWERP-2		
kenmerk : 12/05/2021 ONTWERP		
kenmerk : 29/04/2021 VOORONTWERP		
PROVINCIE	West—Vlaanderen	
STAD	O O S T E N D E 8400	
ONTWERP	bouwen van 2 ambachtelijke opslagplaatsen met woonst	
LIGGING	OUDENBURGSESTEENWEG 22-23	
KADASTER	2e Afd. Sec. D nrs. 276 P3 – 276 R3	
PLAN	Gevels doorsnede	
BOUWHEER	WONINGBOUW BLOMME bv zaakvoerder dhr Pieter BLOMME Roeselaarseweg 12 8820 TORHOUT	
ONTWERPER	A-PLAN ARCHITECT PIET STEYAERT ZEEDIJK 8 8620 NIEUWPOORT 0475 45 49 23 piet.steyaert@myonline.be	
goedgekeurd		2/2
DE AANNEMER		
DE OPDRACHTGEVER		school 1/50