




riolerings- en funderingsplan lot 78
93.68 m² bruto opp.

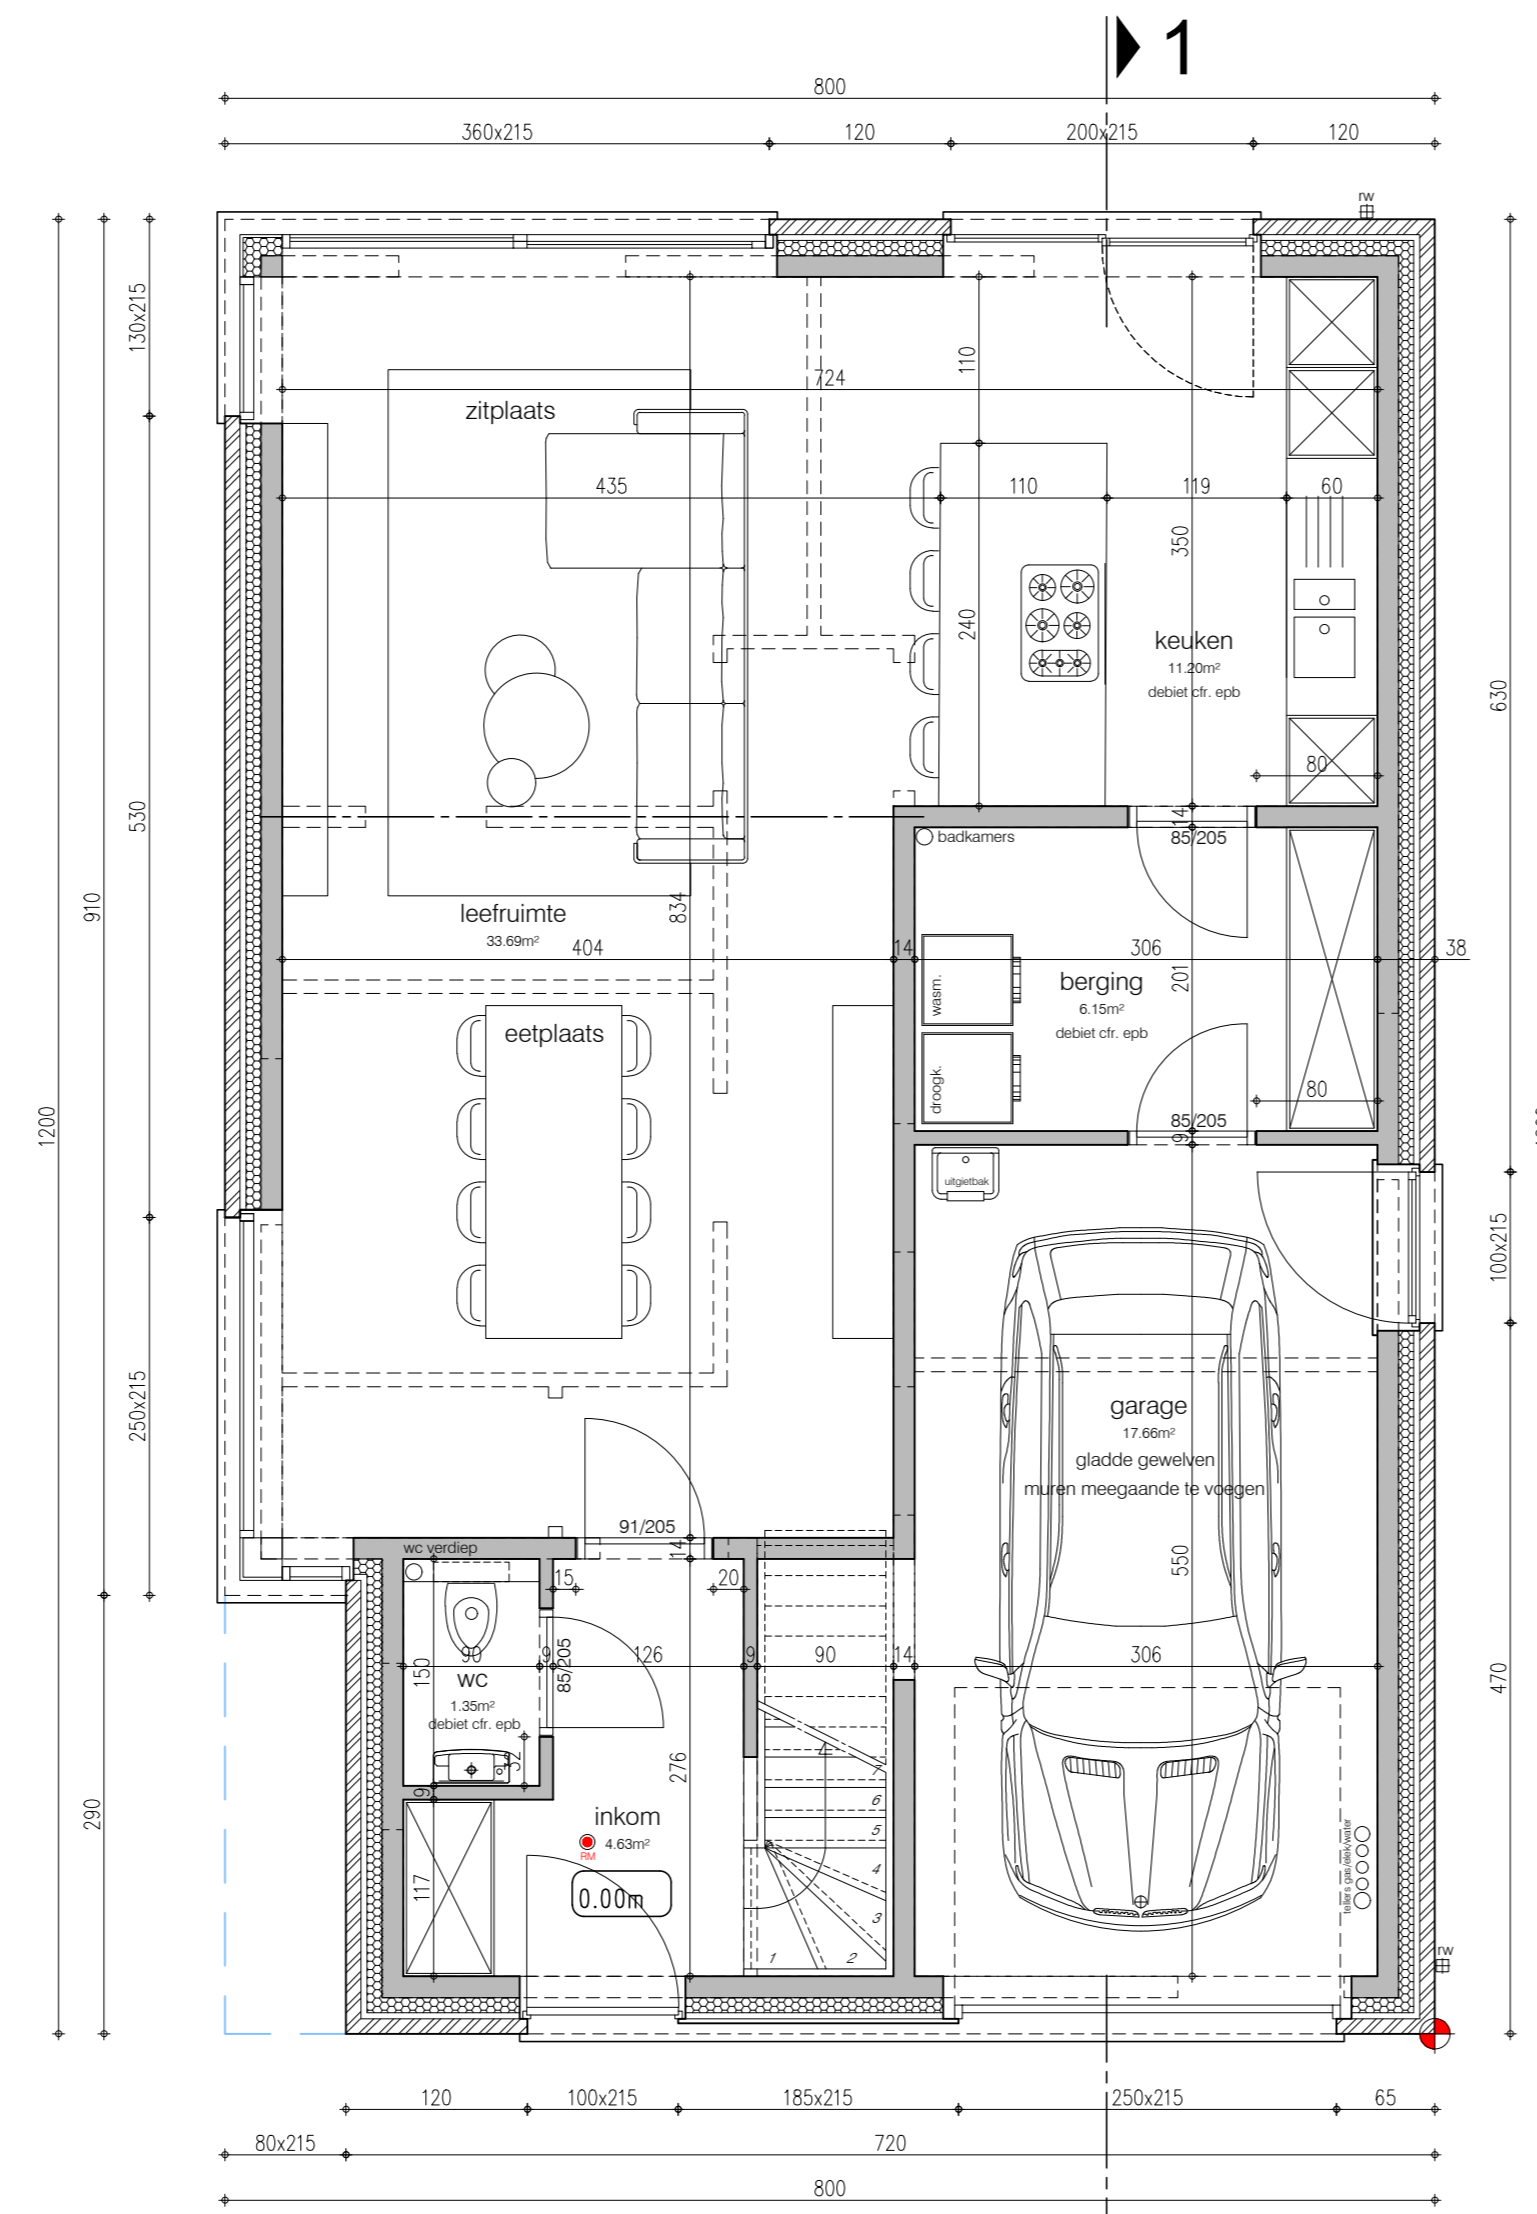


gelijkvloers lot 78
93.68 m² bruto opp.
79.05 m² netto opp.

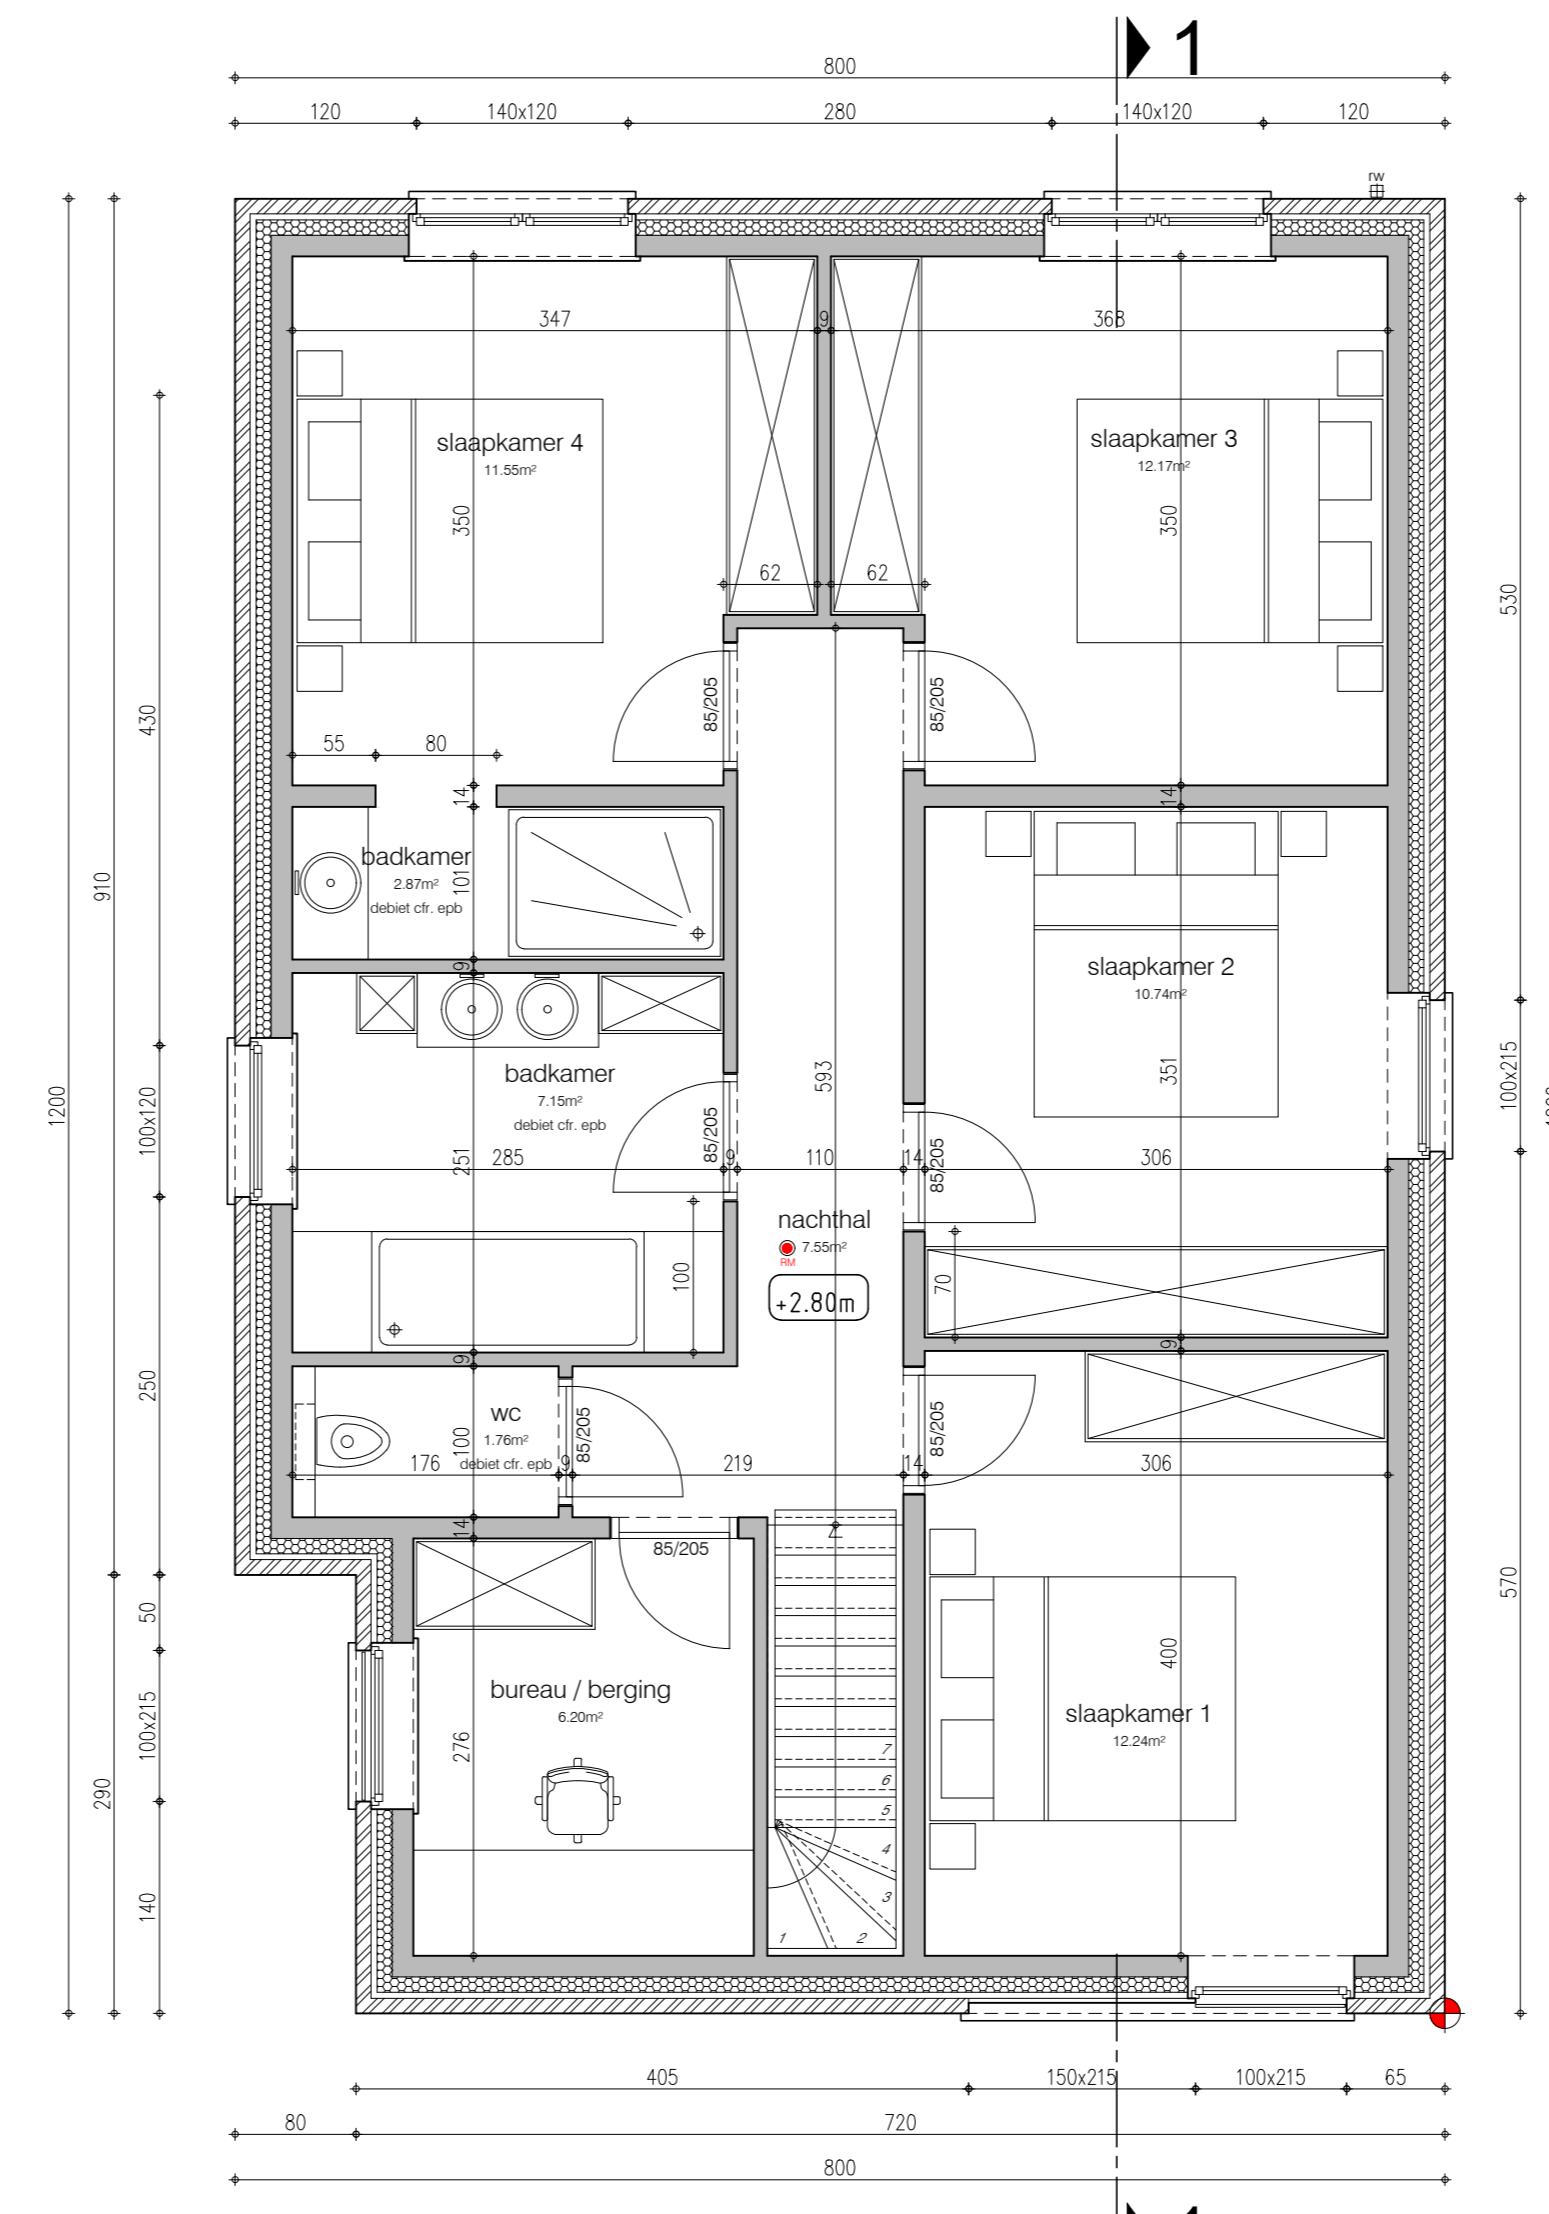


verdiepingsplan lot 78
93.68 m² bruto opp.
79.05 m² netto opp.

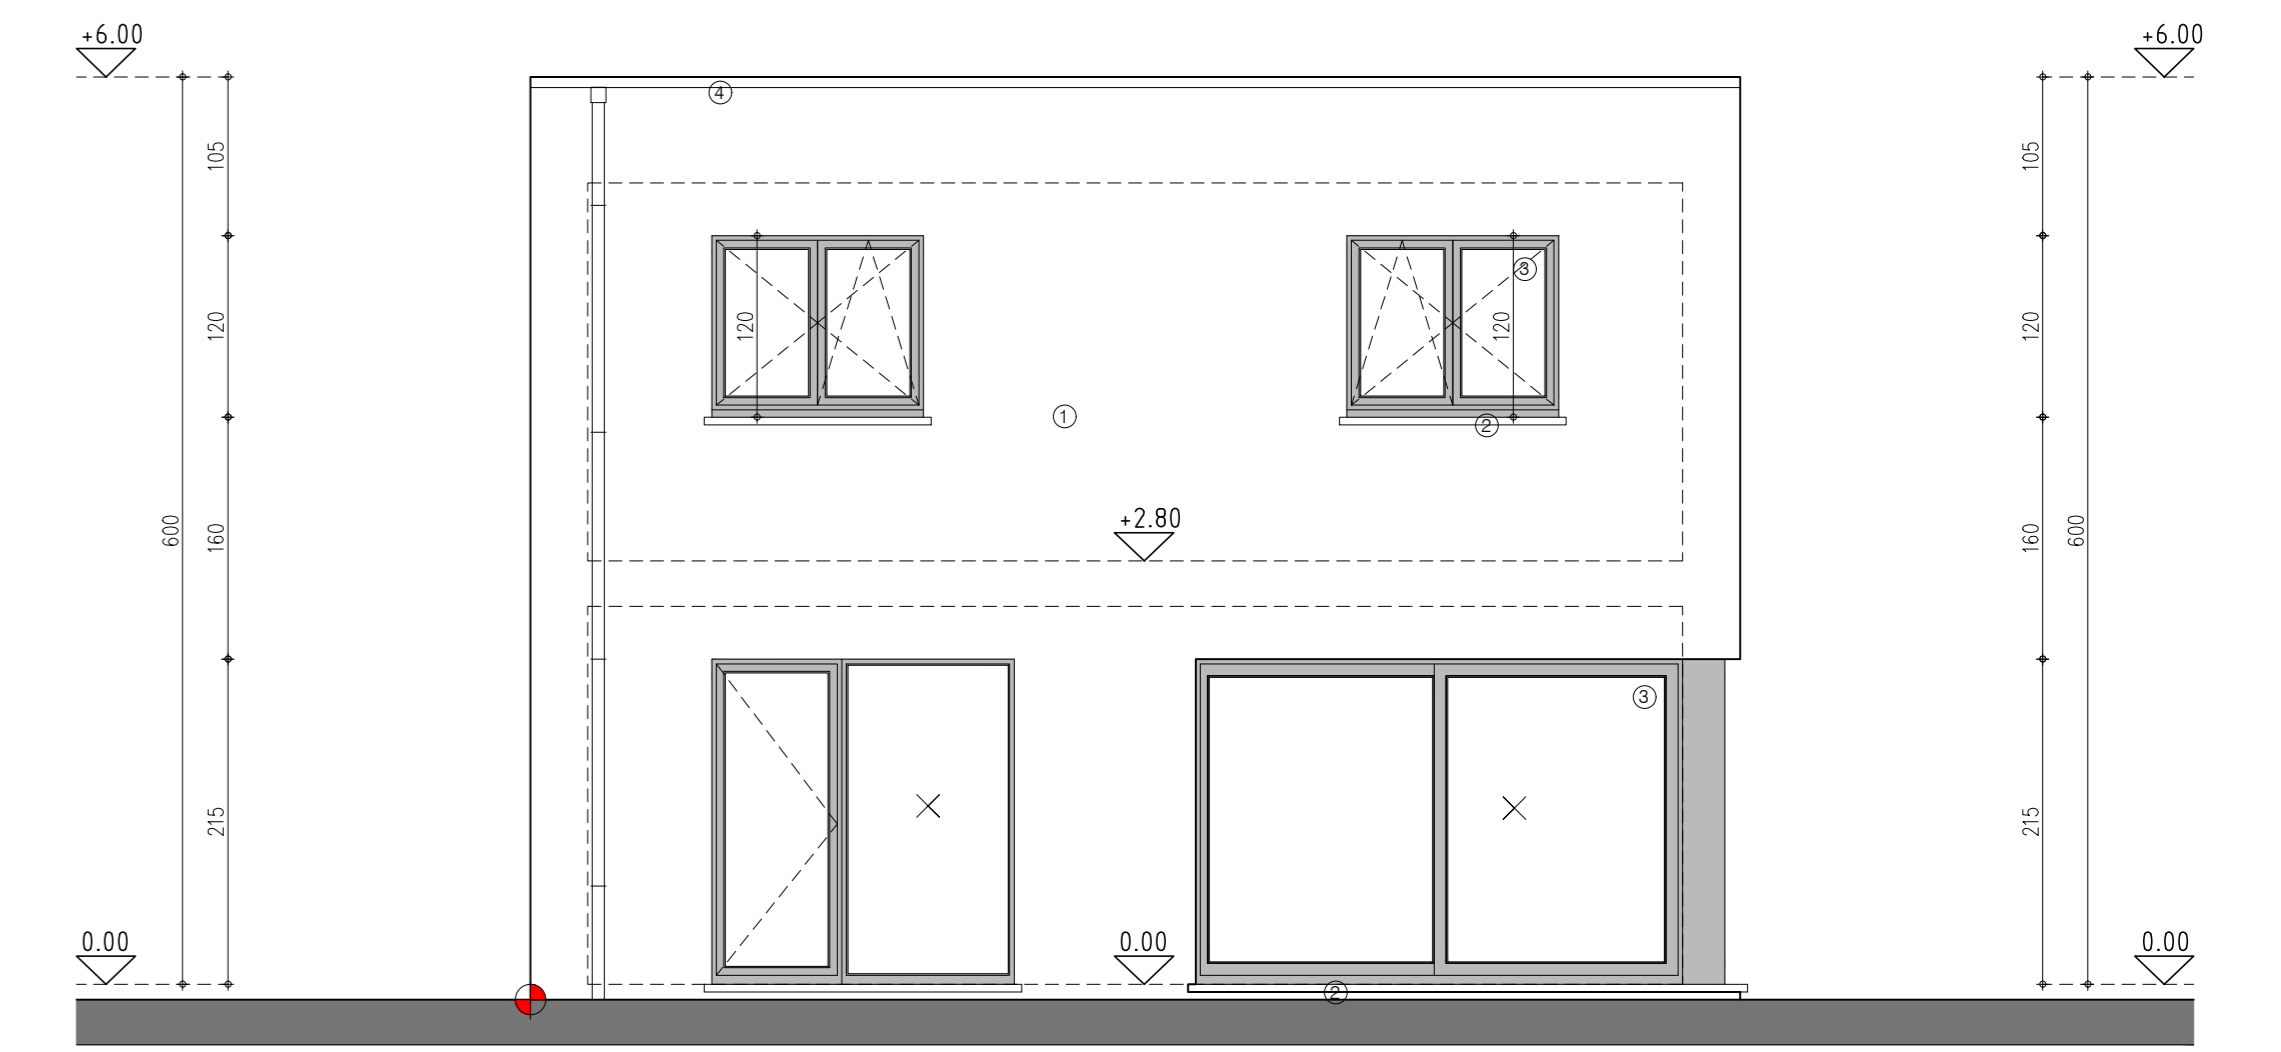


gevel noord - achtergevel lot 78

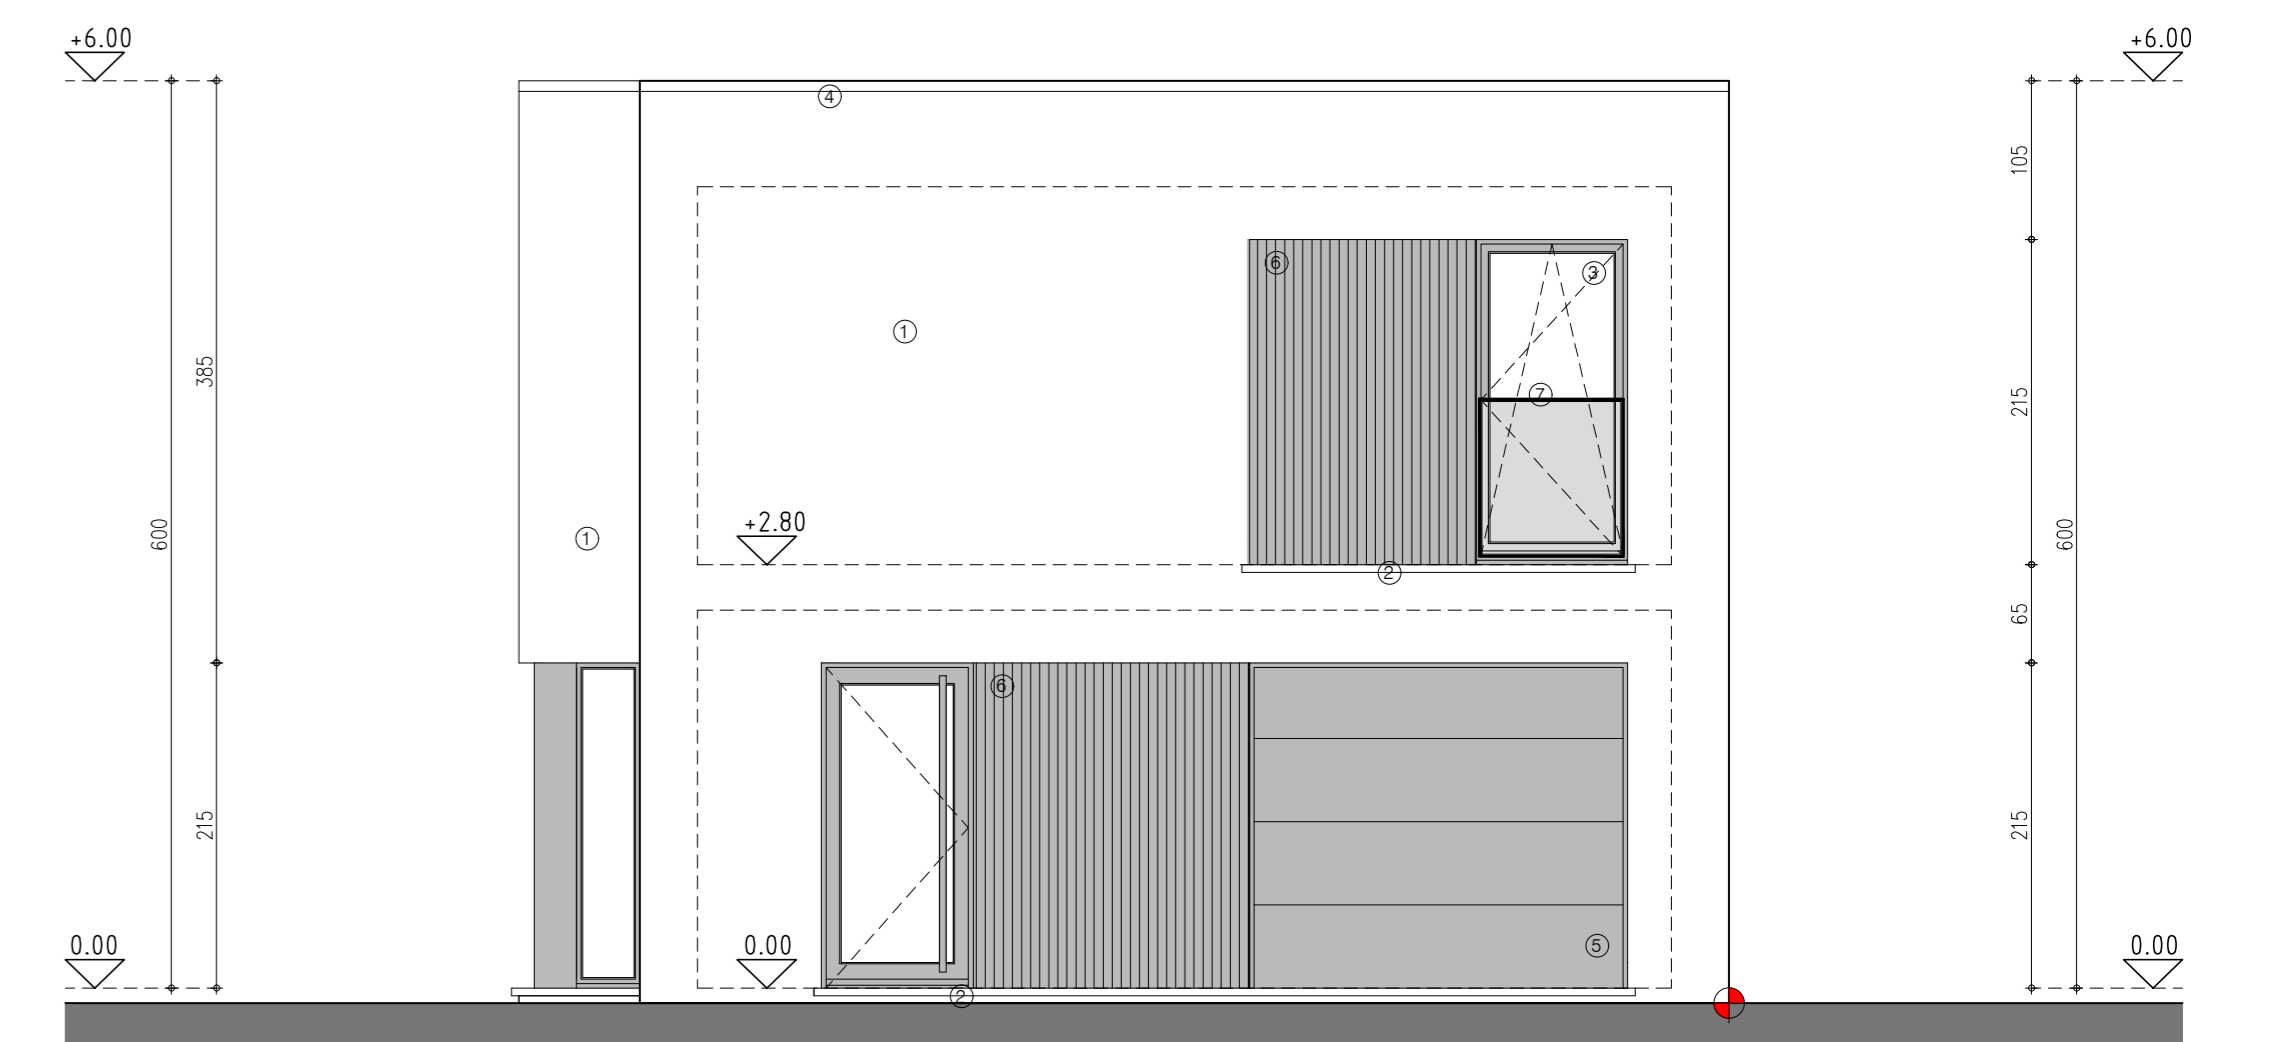


gevel zuid - voorgevel lot 78

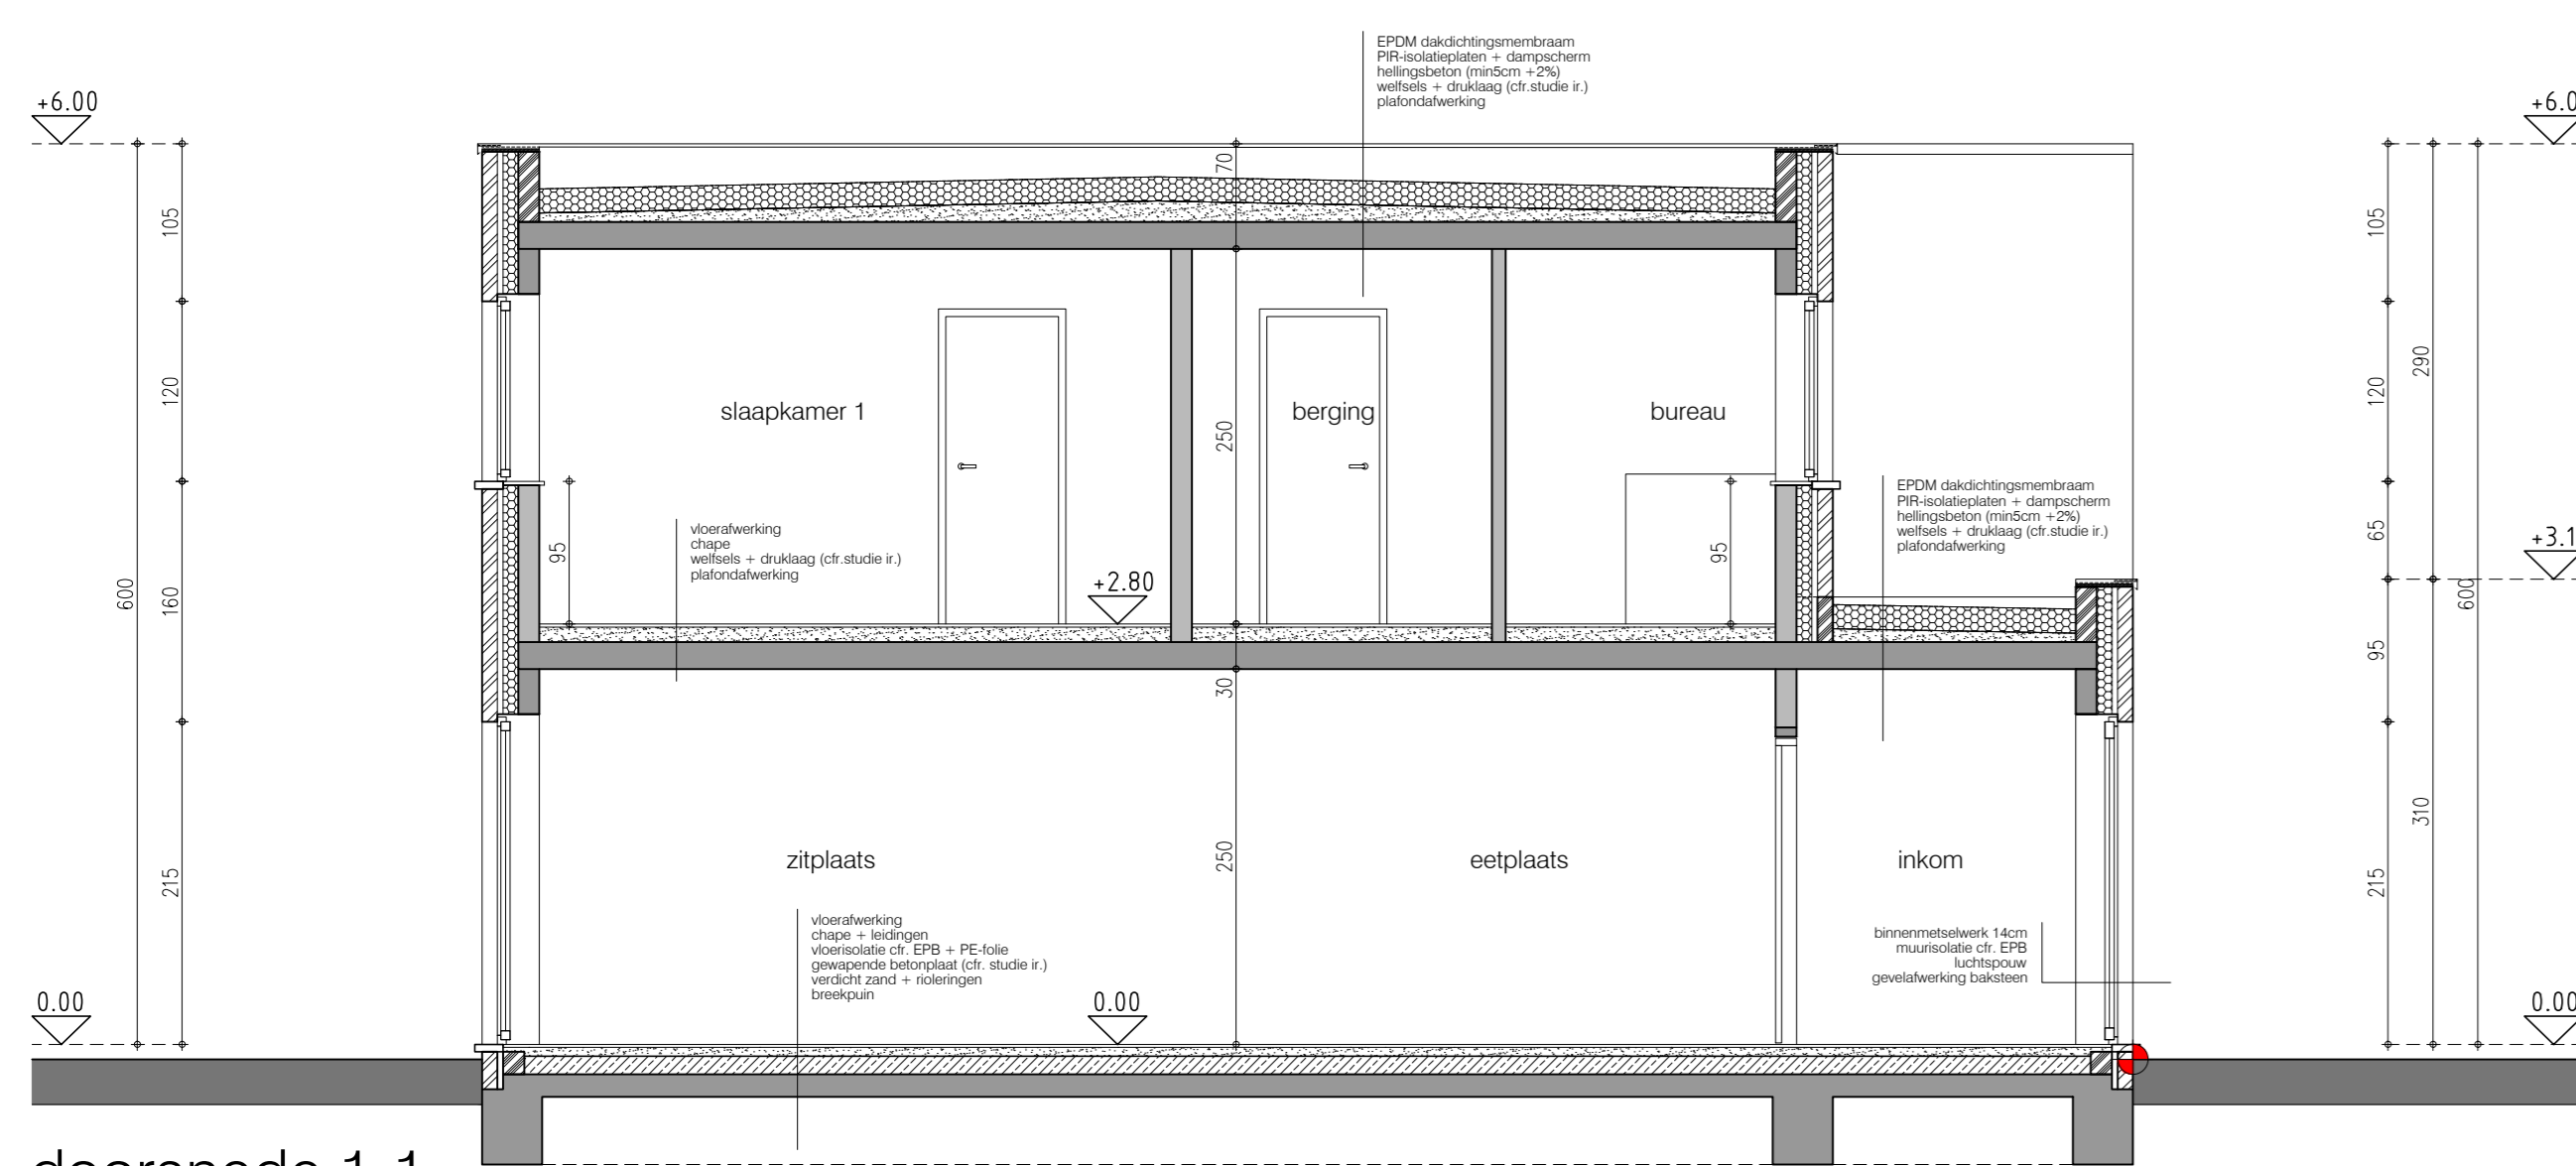

doorsnede 1-1
lot 74

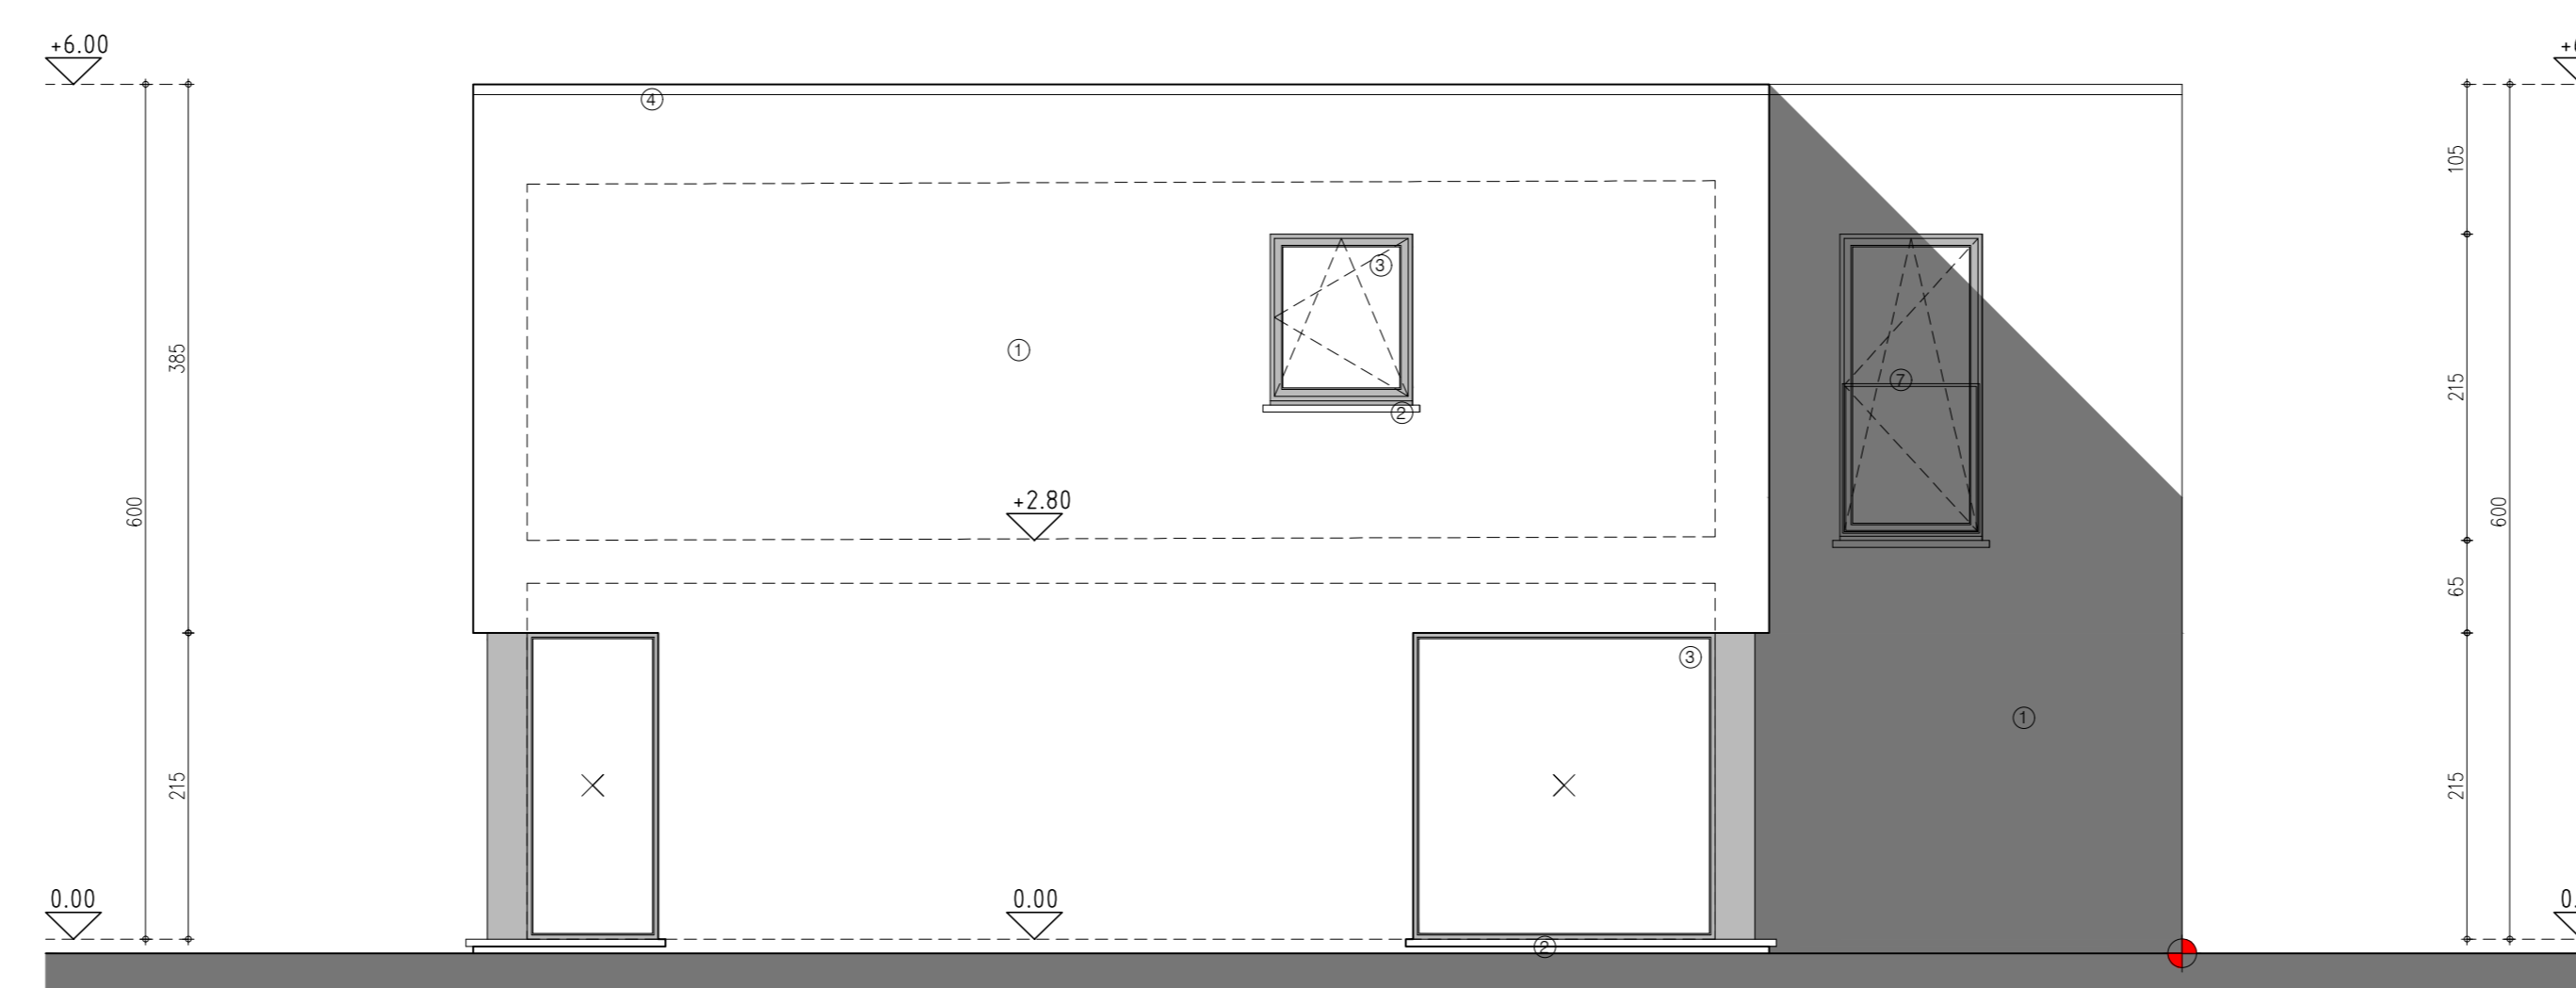

gevel west - linker zijgevel lot 78

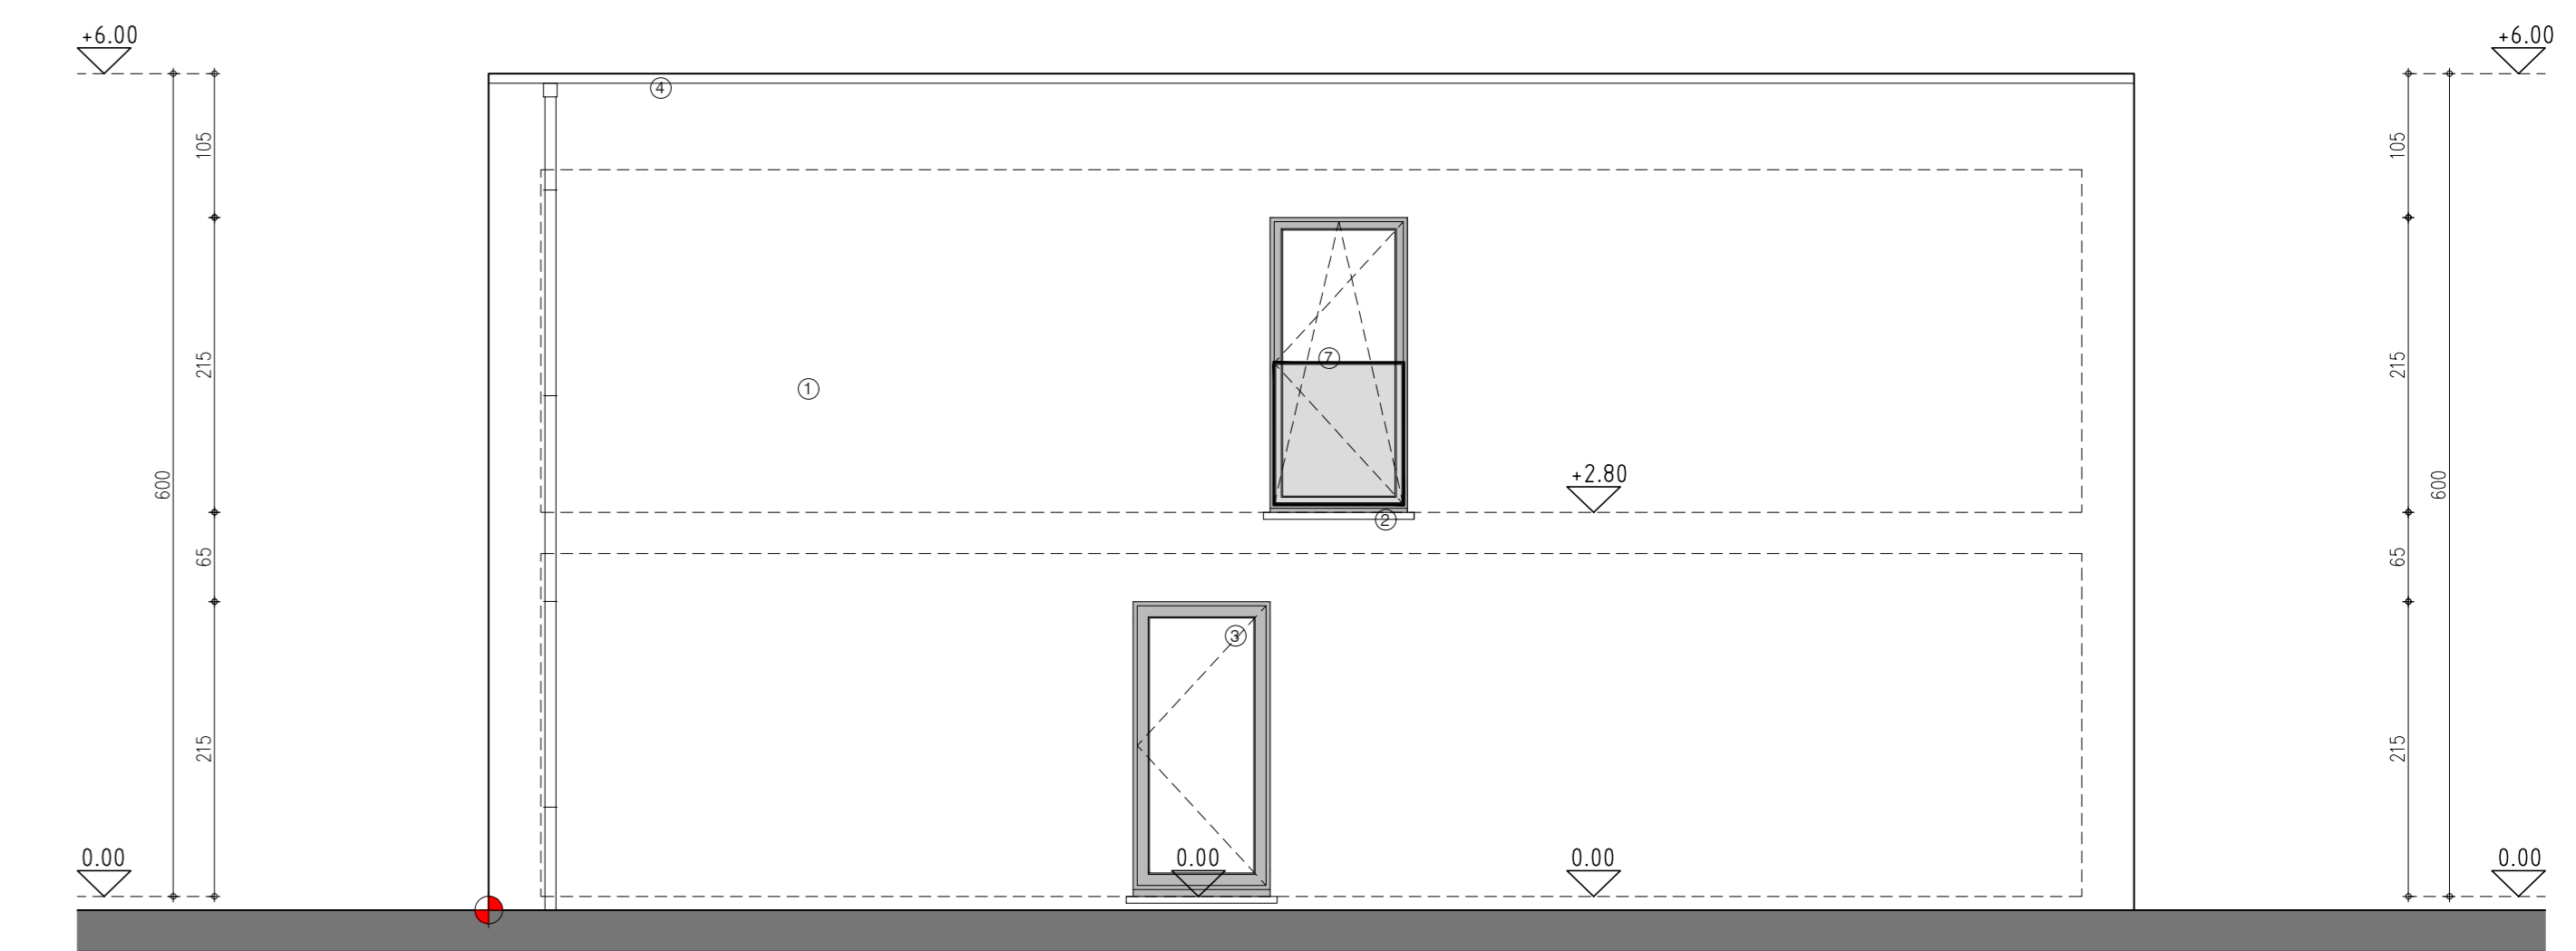

gevel oost - rechter zijgevel lot 78