





Zijgevel links (West)
Lot 16

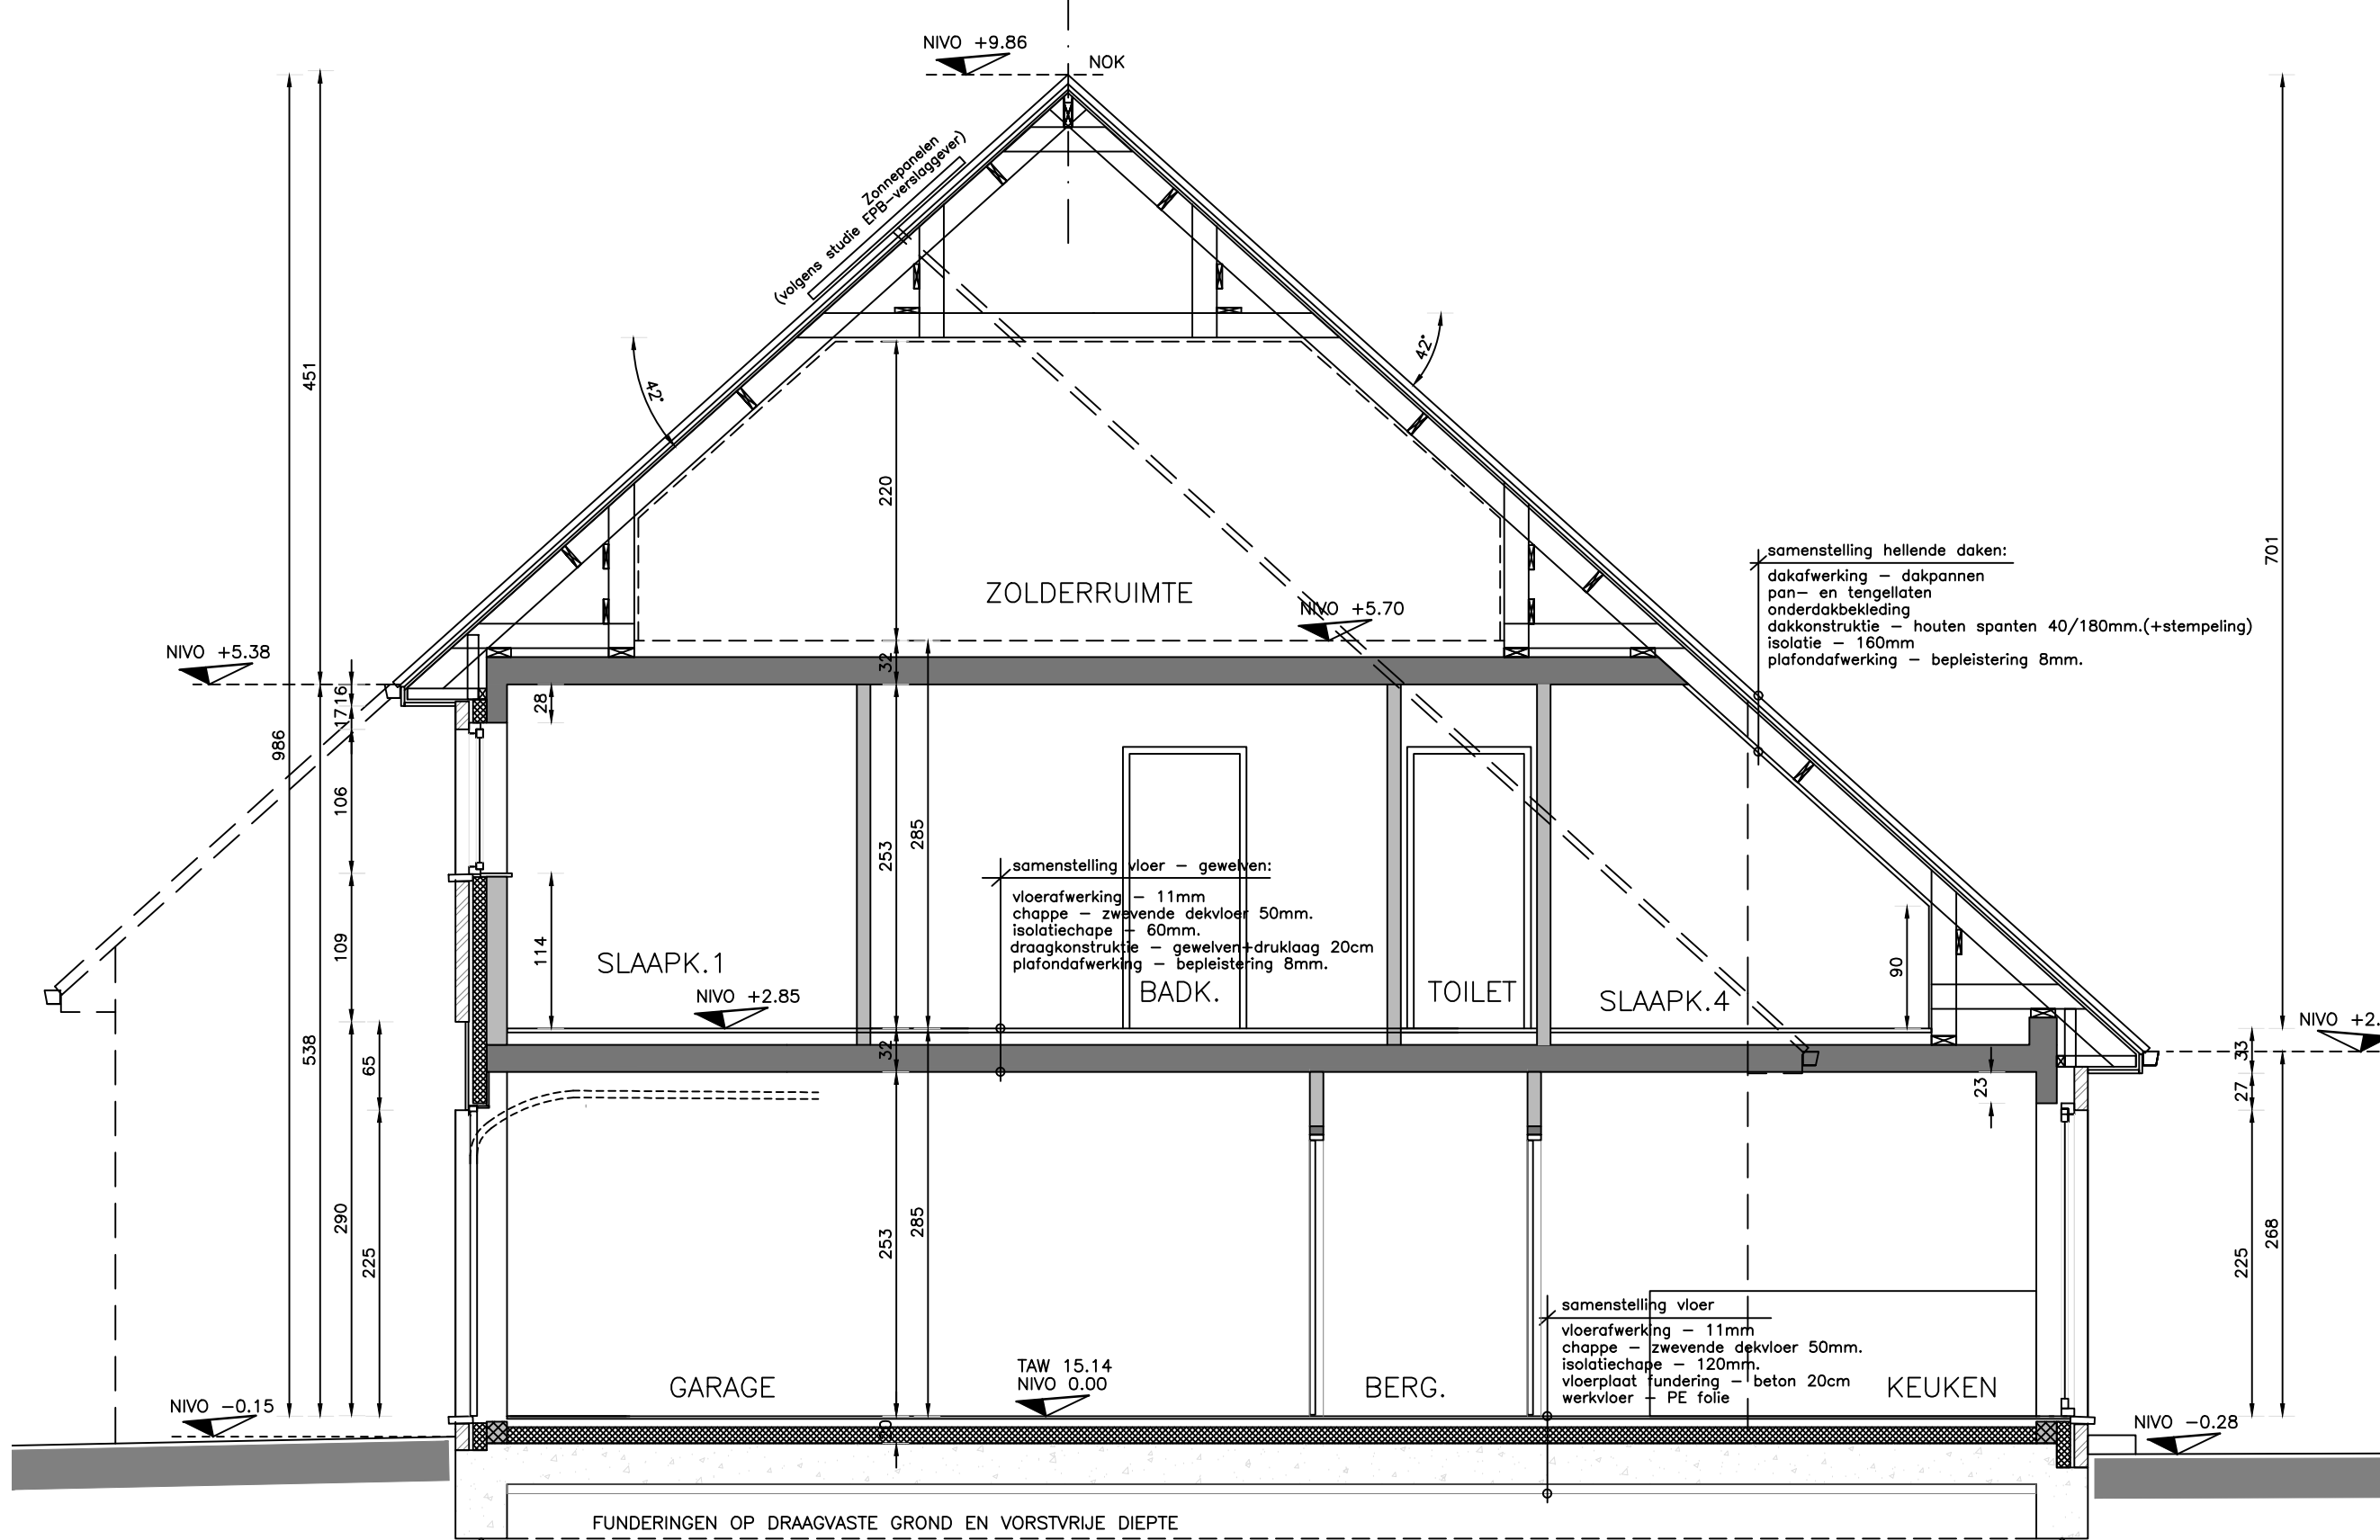


Doorsnede I-I
Lot 16

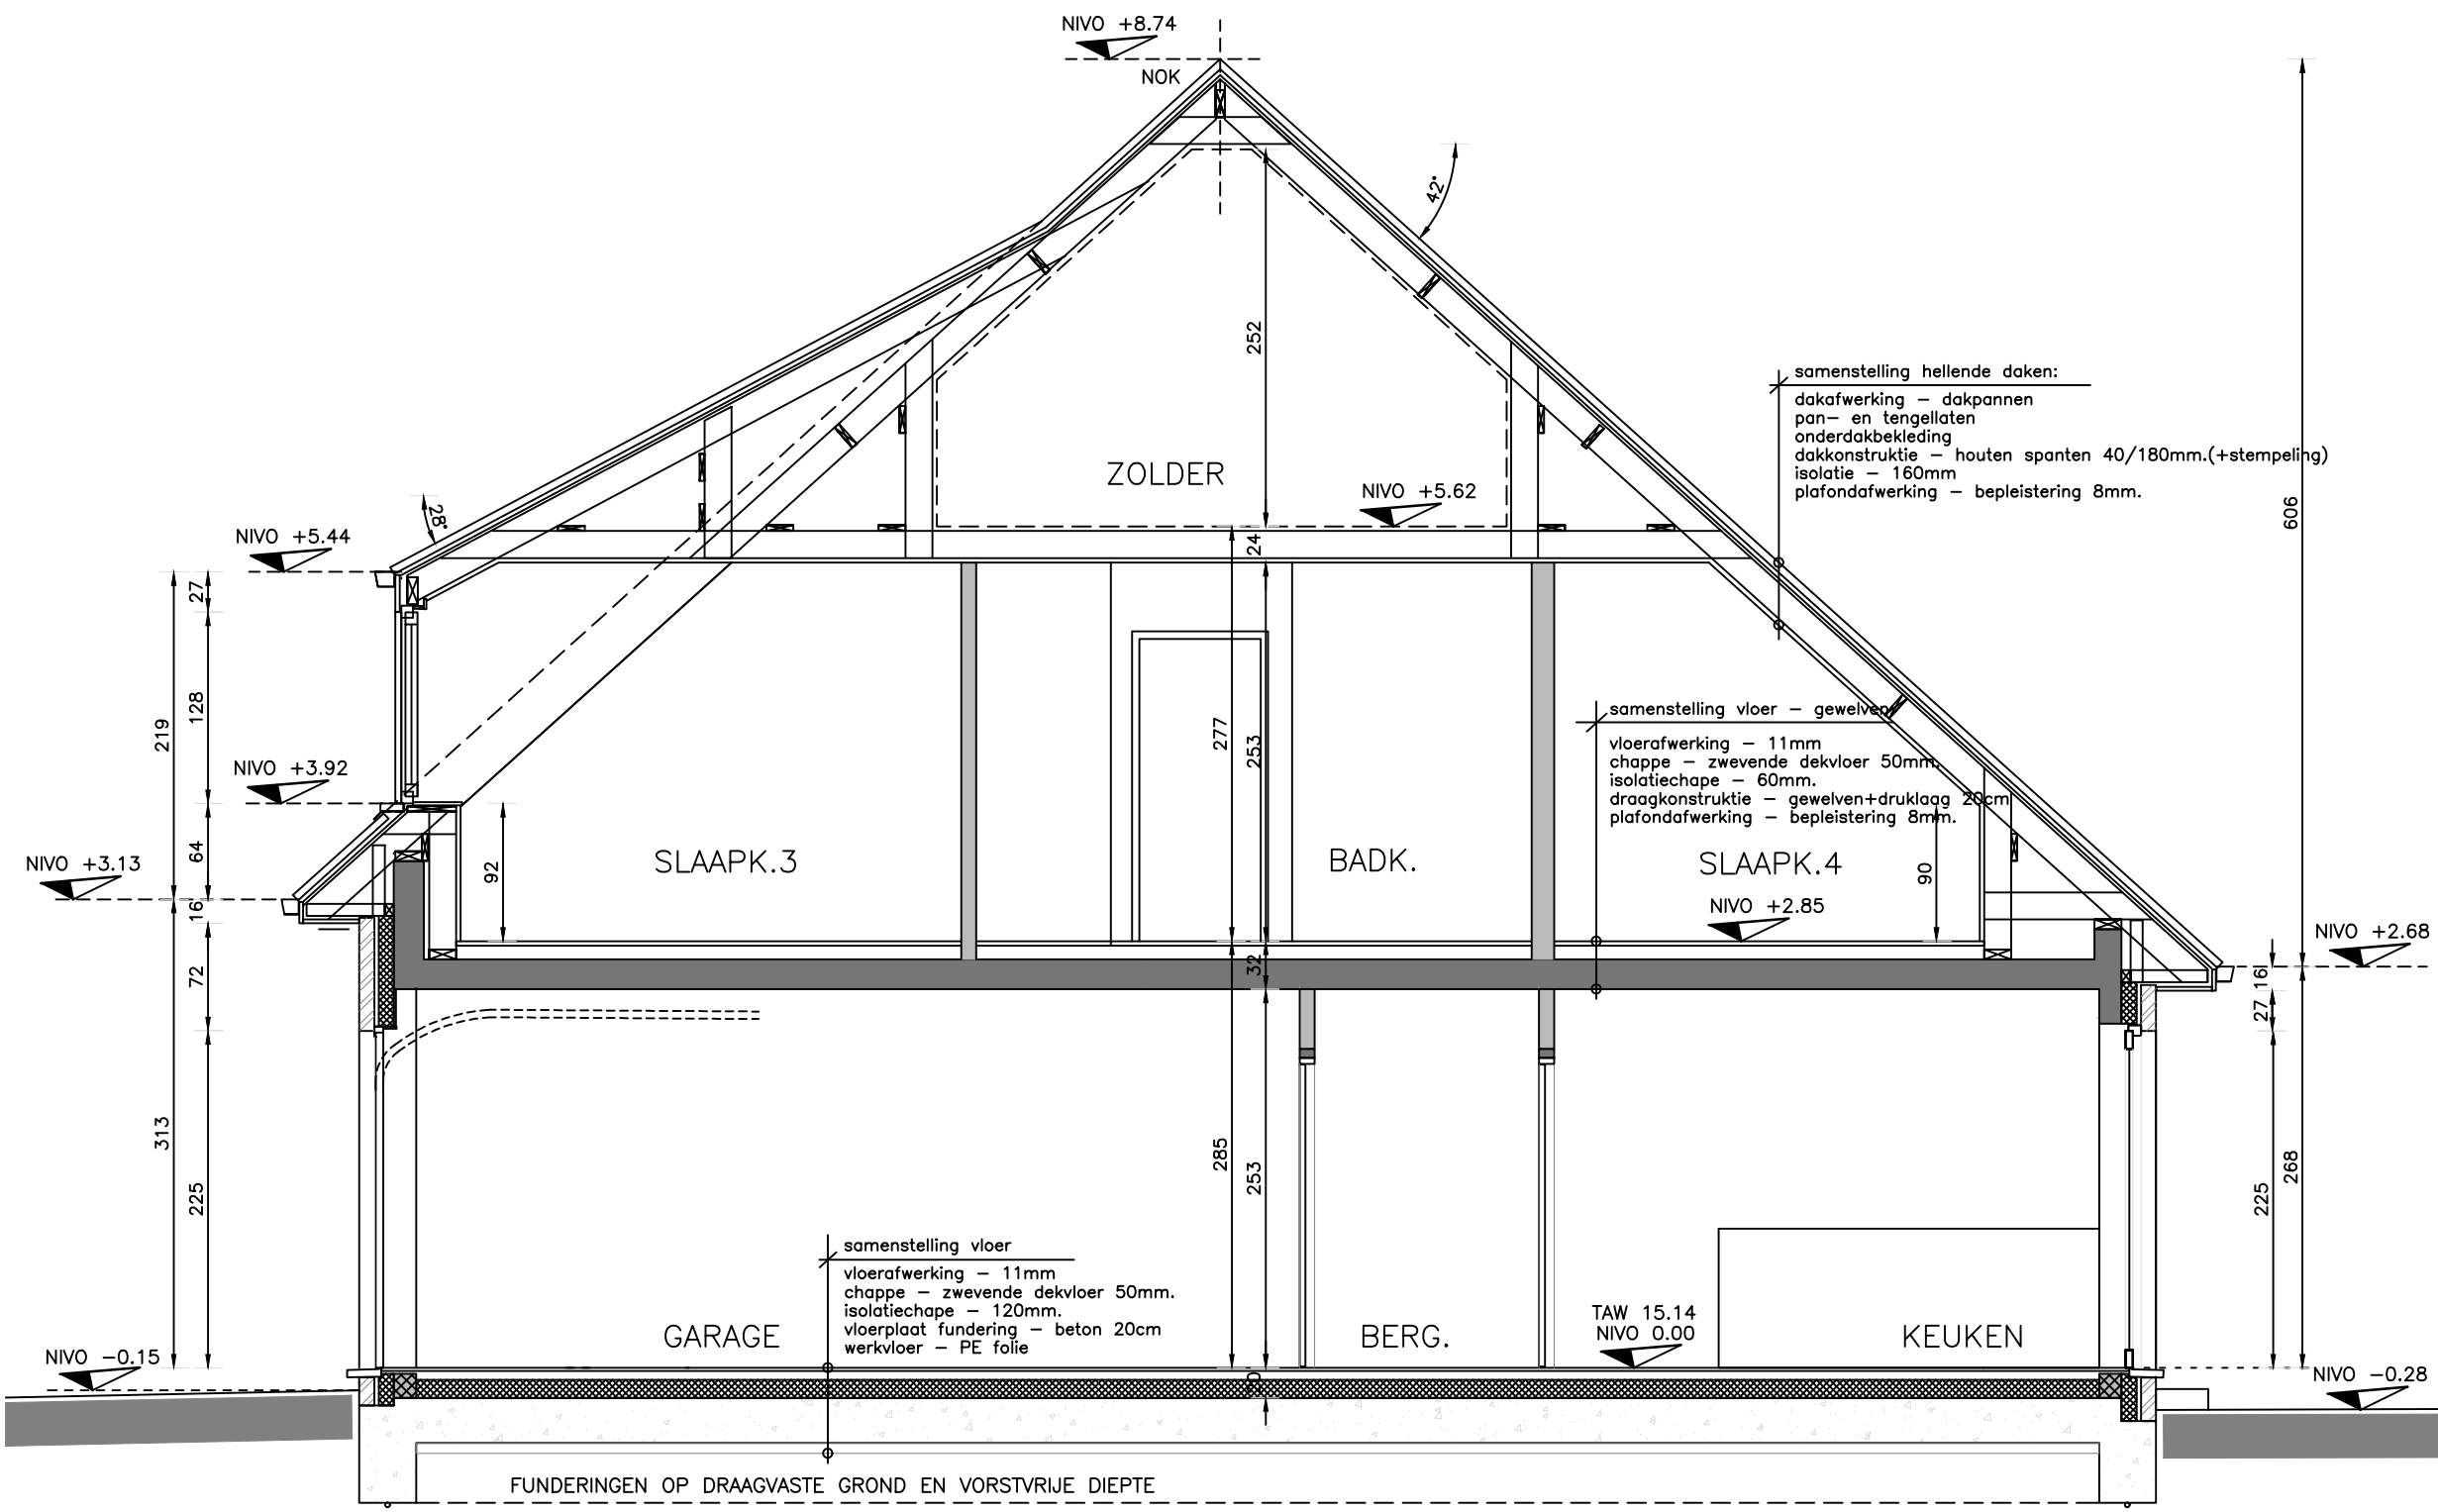

Doorsnede H-H
Lot 15

LIJST MATERIALEN GEVELS:


- 01 FACADESTEEN: OUD OUDENARDE
Rustieke terracottakleurige gevelsteen met zwarte accenten
- 02 DAKBEDDEKING: Zwart gepolde dakpannen
- 03 GOTEN EN AFVOEREN: Zink
- 04 DAKOVERSTEEKEN: Hout Cedar, natuurlijke kleur
- 05 DAKVALKRAAM: Zwart houten dakramen
- 06 BUITENSCHUUNWERK: PVC kleur antraciet
- 07 DORPELS: BLAUWE HARDSTEEN
- 08 GEVELBEKLEDING: Zwarte ielen
- 09 PLAT DAK, EPDM & ALU dakrandprofiel, kleur zwart
- 10 Car-Port en GARAGEPOORT, Padock natuurlijke kleur

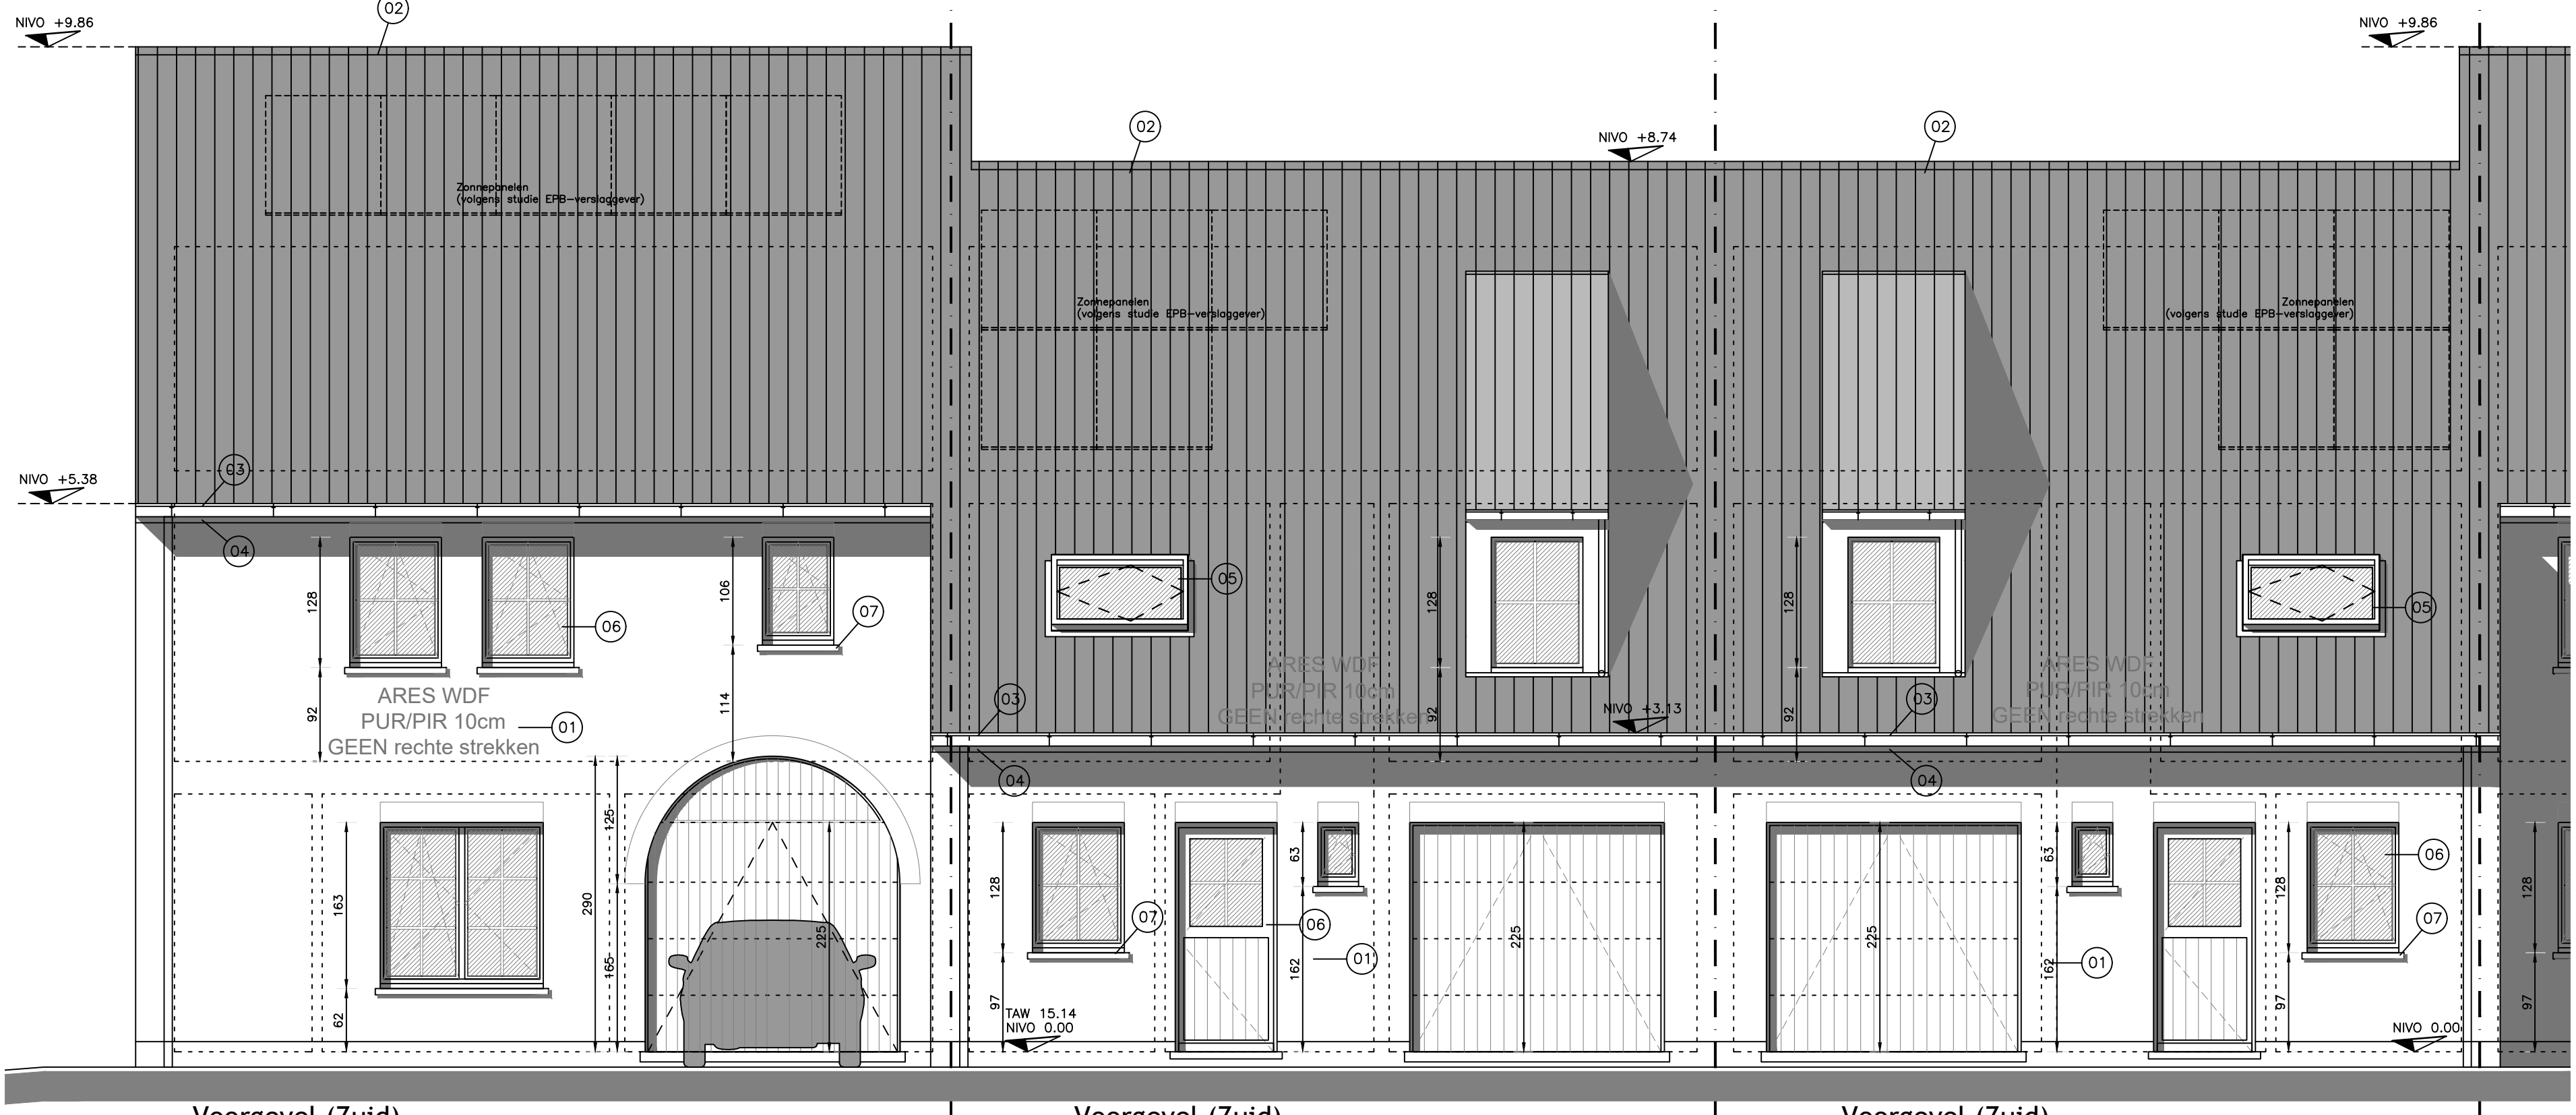

Voorgevel (Zuid)
Lot 16

Voorgevel (Zuid)
Lot 15


Voorgevel (Zuid)
Lot 14

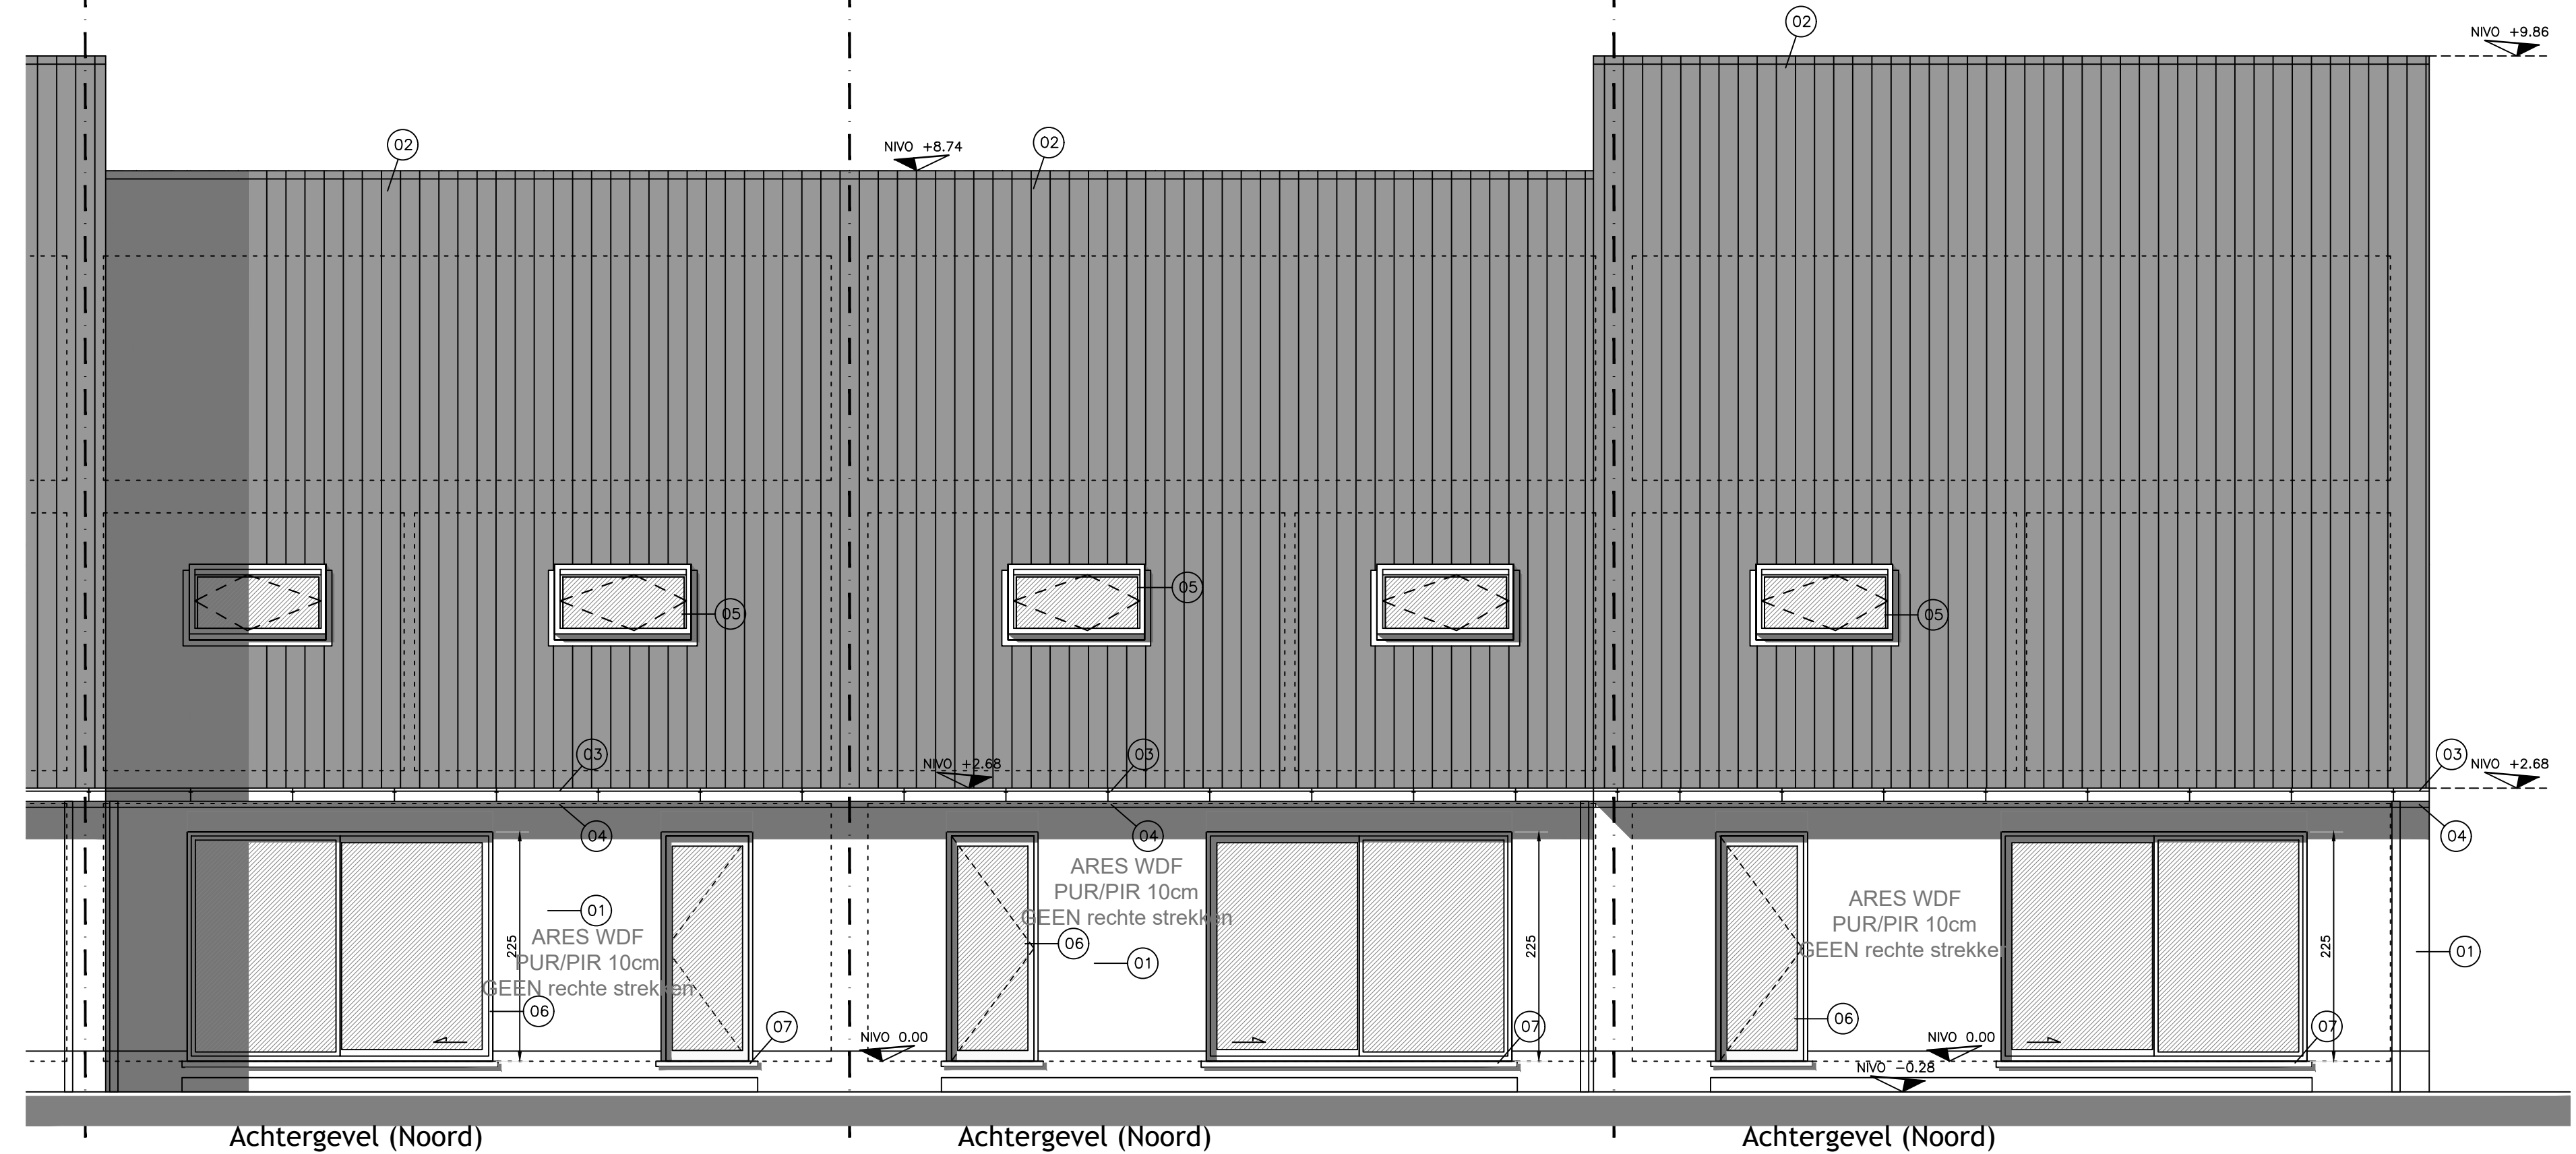

Achtergevel (Noord)
Lot 14

Achtergevel (Noord)
Lot 15

Achtergevel (Noord)
Lot 16

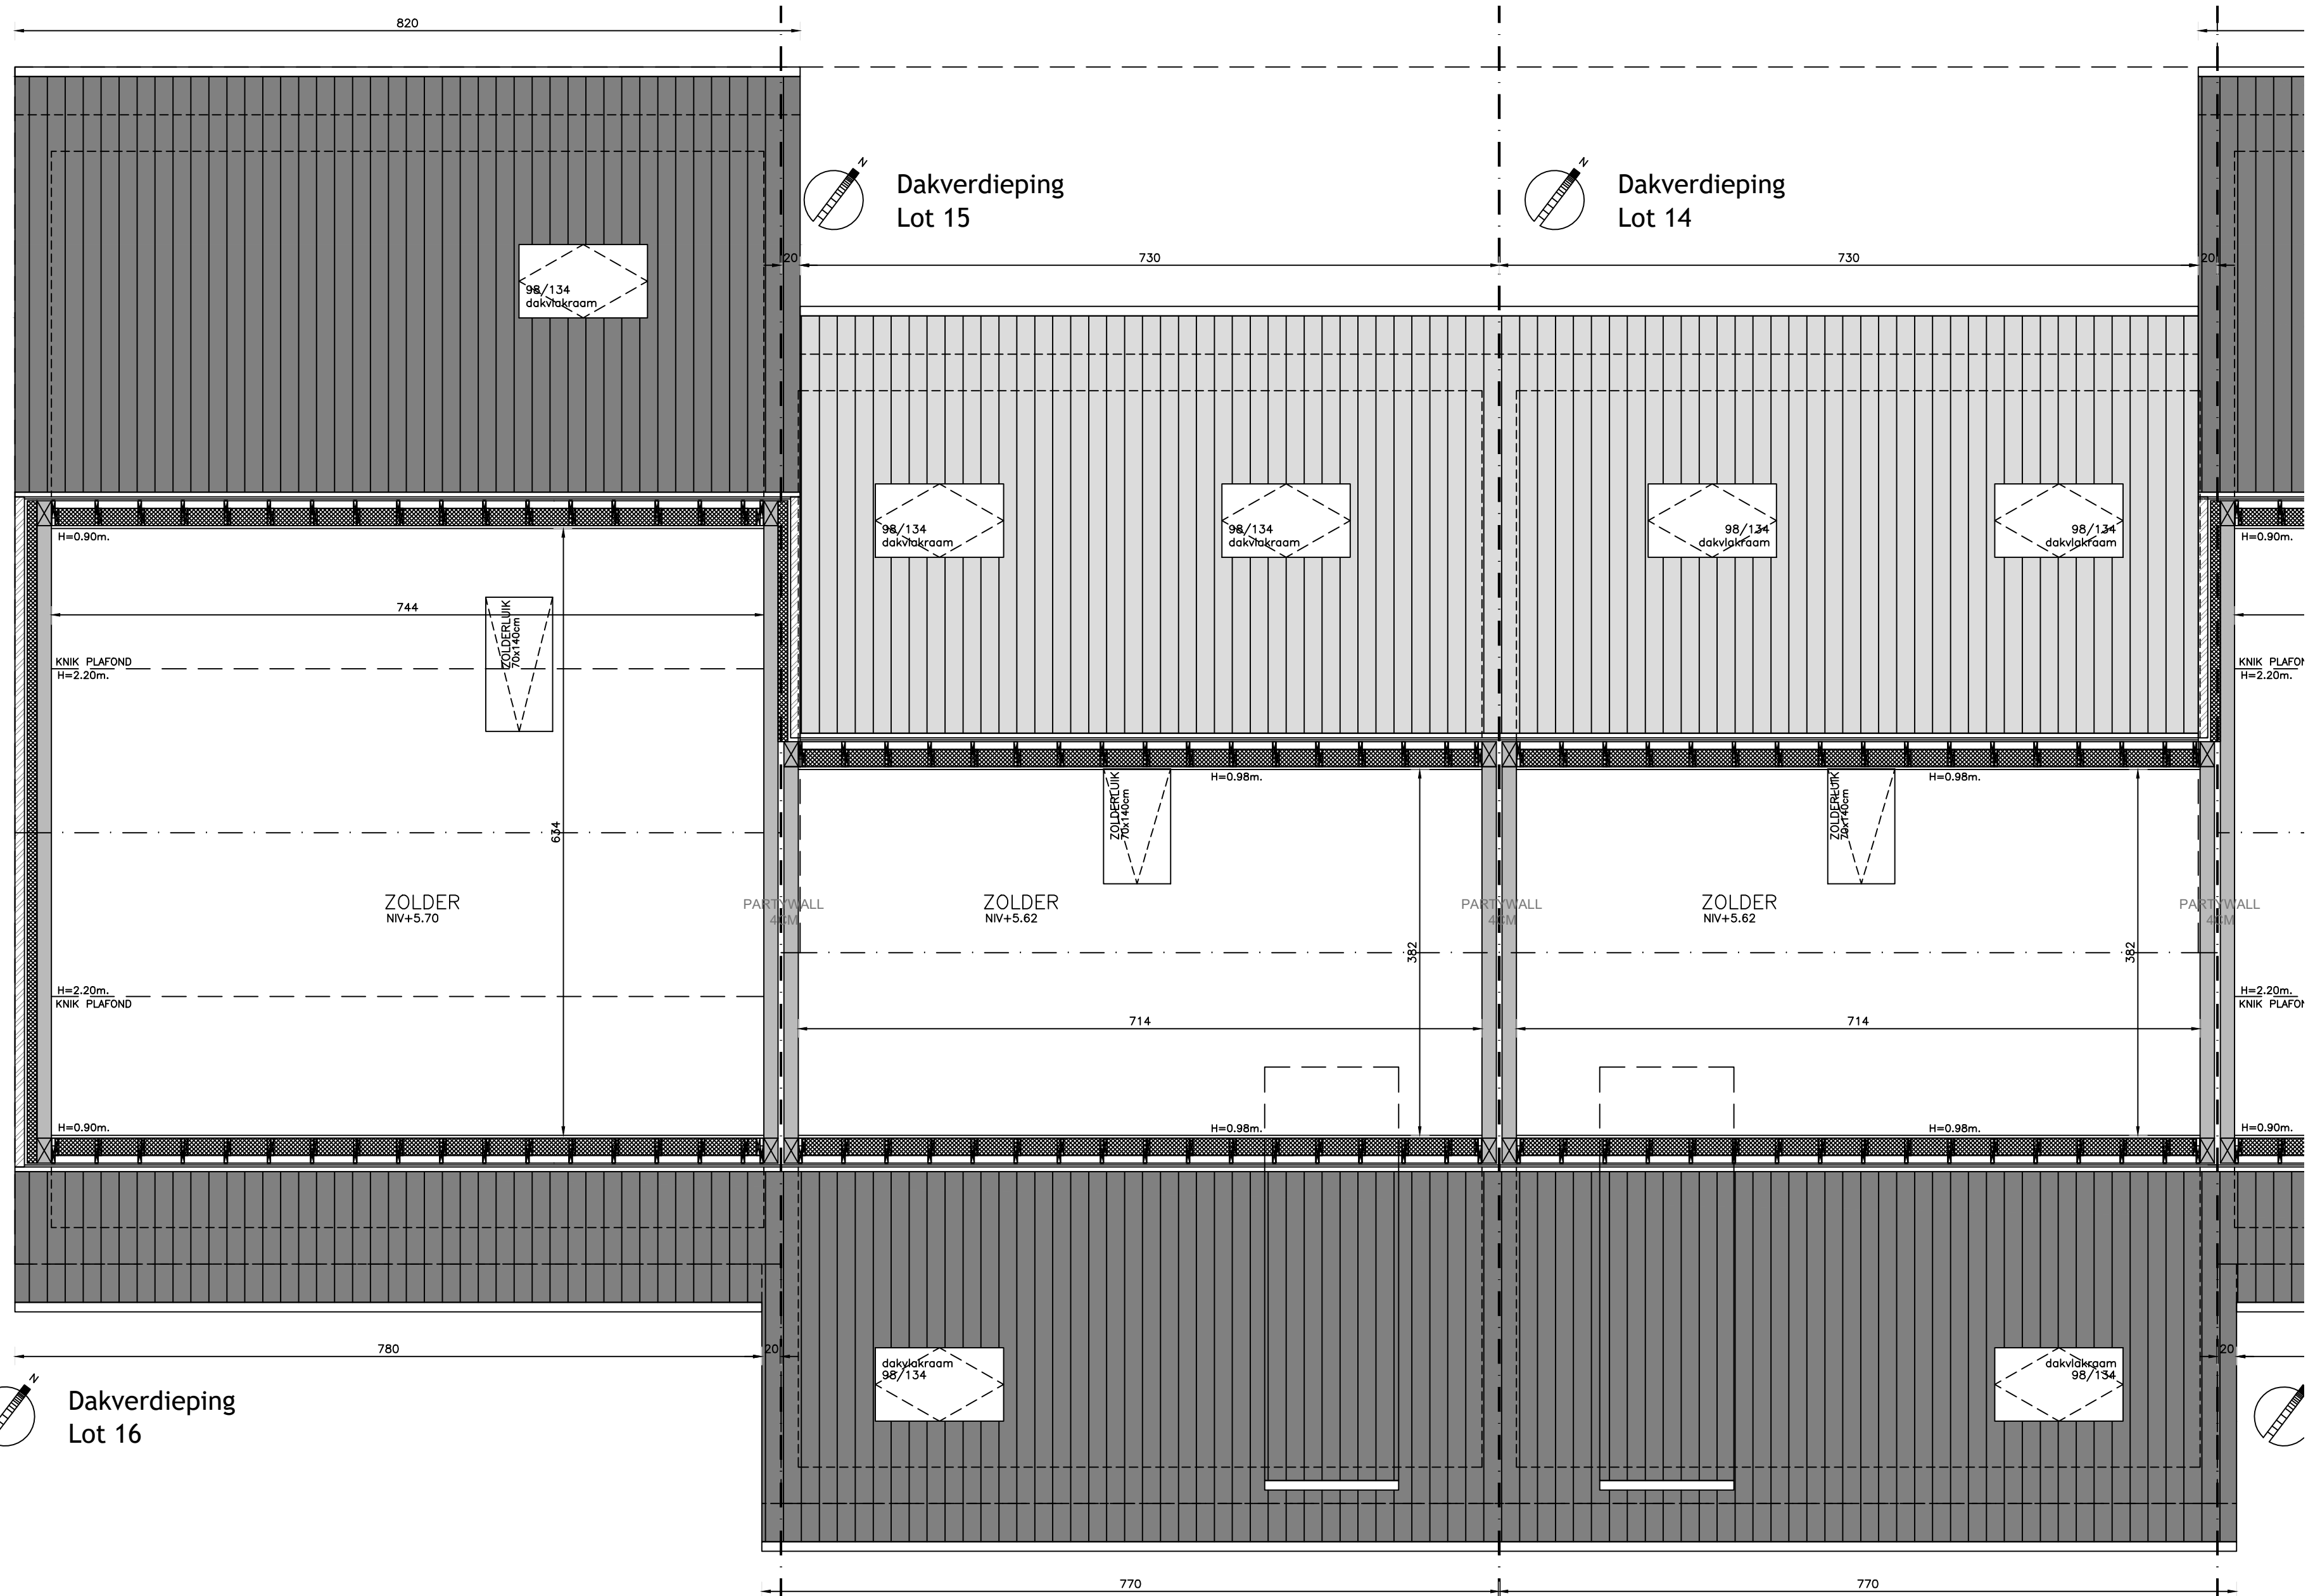

Dakverdieping
Lot 16

10-10-2022 kenmerk: bouwplanvraag		
08-04-2021 kenmerk: voorontwerp		
PROVINCIE	West-Vlaanderen	
GEMEENTE	KLUISBERGEN	9690
ONTWERP	bouwen van negen ééngezinswoningen	
LIGGING	Verkaveling GROTE HERREWEG loten 8 tem 16 9690 KLUISBERGEN (RUIEN)	
KADASTER	A16.1, Sectie A, perceelw. 328A, 327A, 328A, 329A, 330A, 333C, 334/02A, 334H, 339/02C, 339D, 340A, 354H, 367H	
VERKAVELING	SH201800094 Verkaveling Grote Herreweg Kluisbergen	
GEWESTPLAN	BRUGGE-OOSTKUST KB 07/04/1977	
PLAN	Loten 14 tem 16 Gevels en doorsneden	
BOUWHEER	BV WONINGBOUW BLOMME zaakvoerder dhr Pieter BLOMME Raeselaarsweg 12 8820 TORHOUT	
ONTWERPER	A-PLAN ARCHITECTEN ARCHITECT P. STEYAERT ZEEDIJK 8 8620 NIEUWPOORT	0475 45 49 23
goedgekeurd		
DE AANNEMER	DE OPDRACHTGEVER	Schaal : 1/50