


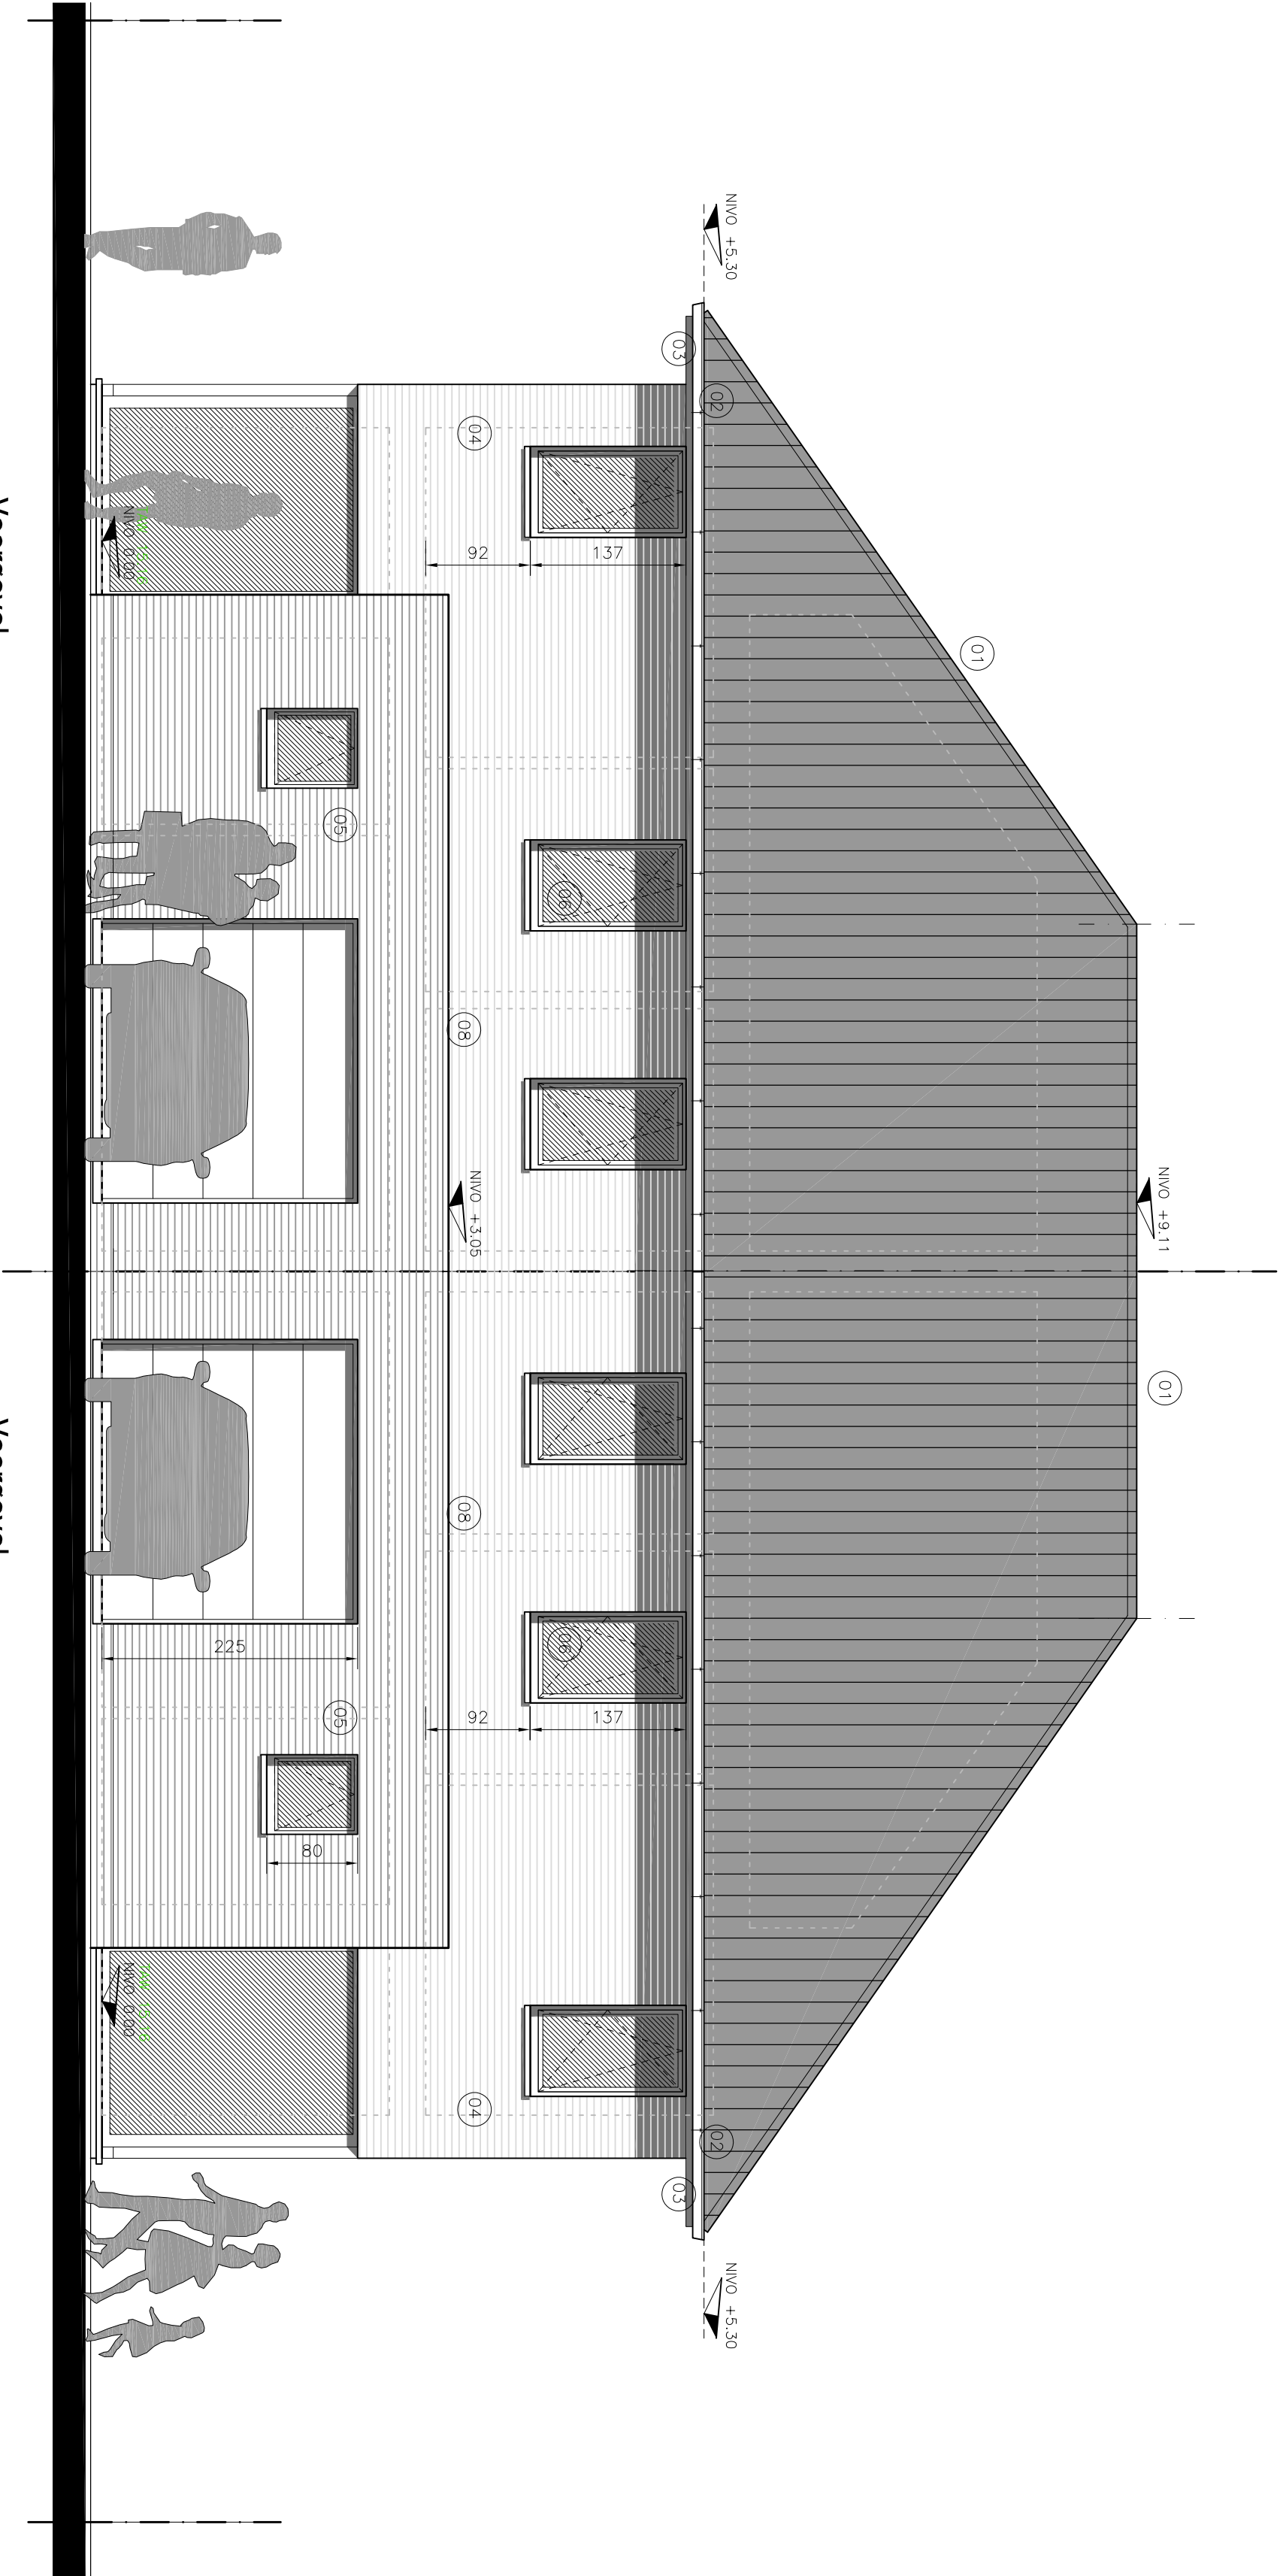

Voorgevel
Lot 30

Voorgevel
Lot 31

LIJST MATERIALEN GEVELS:

- 01 DAKBEDEKKING: DAKPANNEN, kleur zwart
- 02 GOTEN EN AFVOEREN: Zink
- 03 HOUTEN BEKLEDING CEDER – DAKOVERSTEEK
- 04 FACADESTEEN: GEBAKEN HANDVOORMSTEEN
KLEUR LICHT GRIS
- 05 FACADESTEEN: GEBAKEN HANDVOORMSTEEN
KLEUR ZWART
- 06 BUITENSCHRIJNWERK: PVC GEBROKEN WIT
- 07 DORPELS: BLAUWE HARDSTEEN
- 08 ALU DAKRANDPROFIEL ZWART



BOUWHEER

zwaakvoerder van Pieter Blomme

Rooskleefseweg 12

8620 IJzerhooft

BV WONINGBOUW BLOMME

ONTWERPER

A-PLAN ARCHITECTEN

ARCHITECT

P. STYVART

Bureel

ZEEBUK 8

8620 NIEUWPOORT

0479/ 45.49.23


ONTWERP-LOCUSNO:

Bouwen van vier ééngezinswoningen

Verkeering GROTE HERENWEG 10130 t.e.m. 10133

9690 KLUISBERGEN (RUIN)

Akt. 1, Sectie A, paragraaf 326A, 327A, 328A, 329A, 329Aa, 329Ab, 329Ac, 329Ad, 329Ae, 329Af, 329Ag, 329Ah, 329Ai, 329Aj, 329Ak, 329Al, 329Am, 329An, 329Ao, 329Ap, 329Aq, 329Ar, 329As, 329At, 329Au, 329Av, 329Aw, 329Ax, 329Ay, 329Az, 329Ba, 329Bb, 329Bc, 329Bd, 329Be, 329Bf, 329Bg, 329Bh, 329Bi, 329Bj, 329Bk, 329Bl, 329Bm, 329Bn, 329Bo, 329Bp, 329Bq, 329Br, 329Bs, 329Bt, 329Bu, 329Bv, 329Bw, 

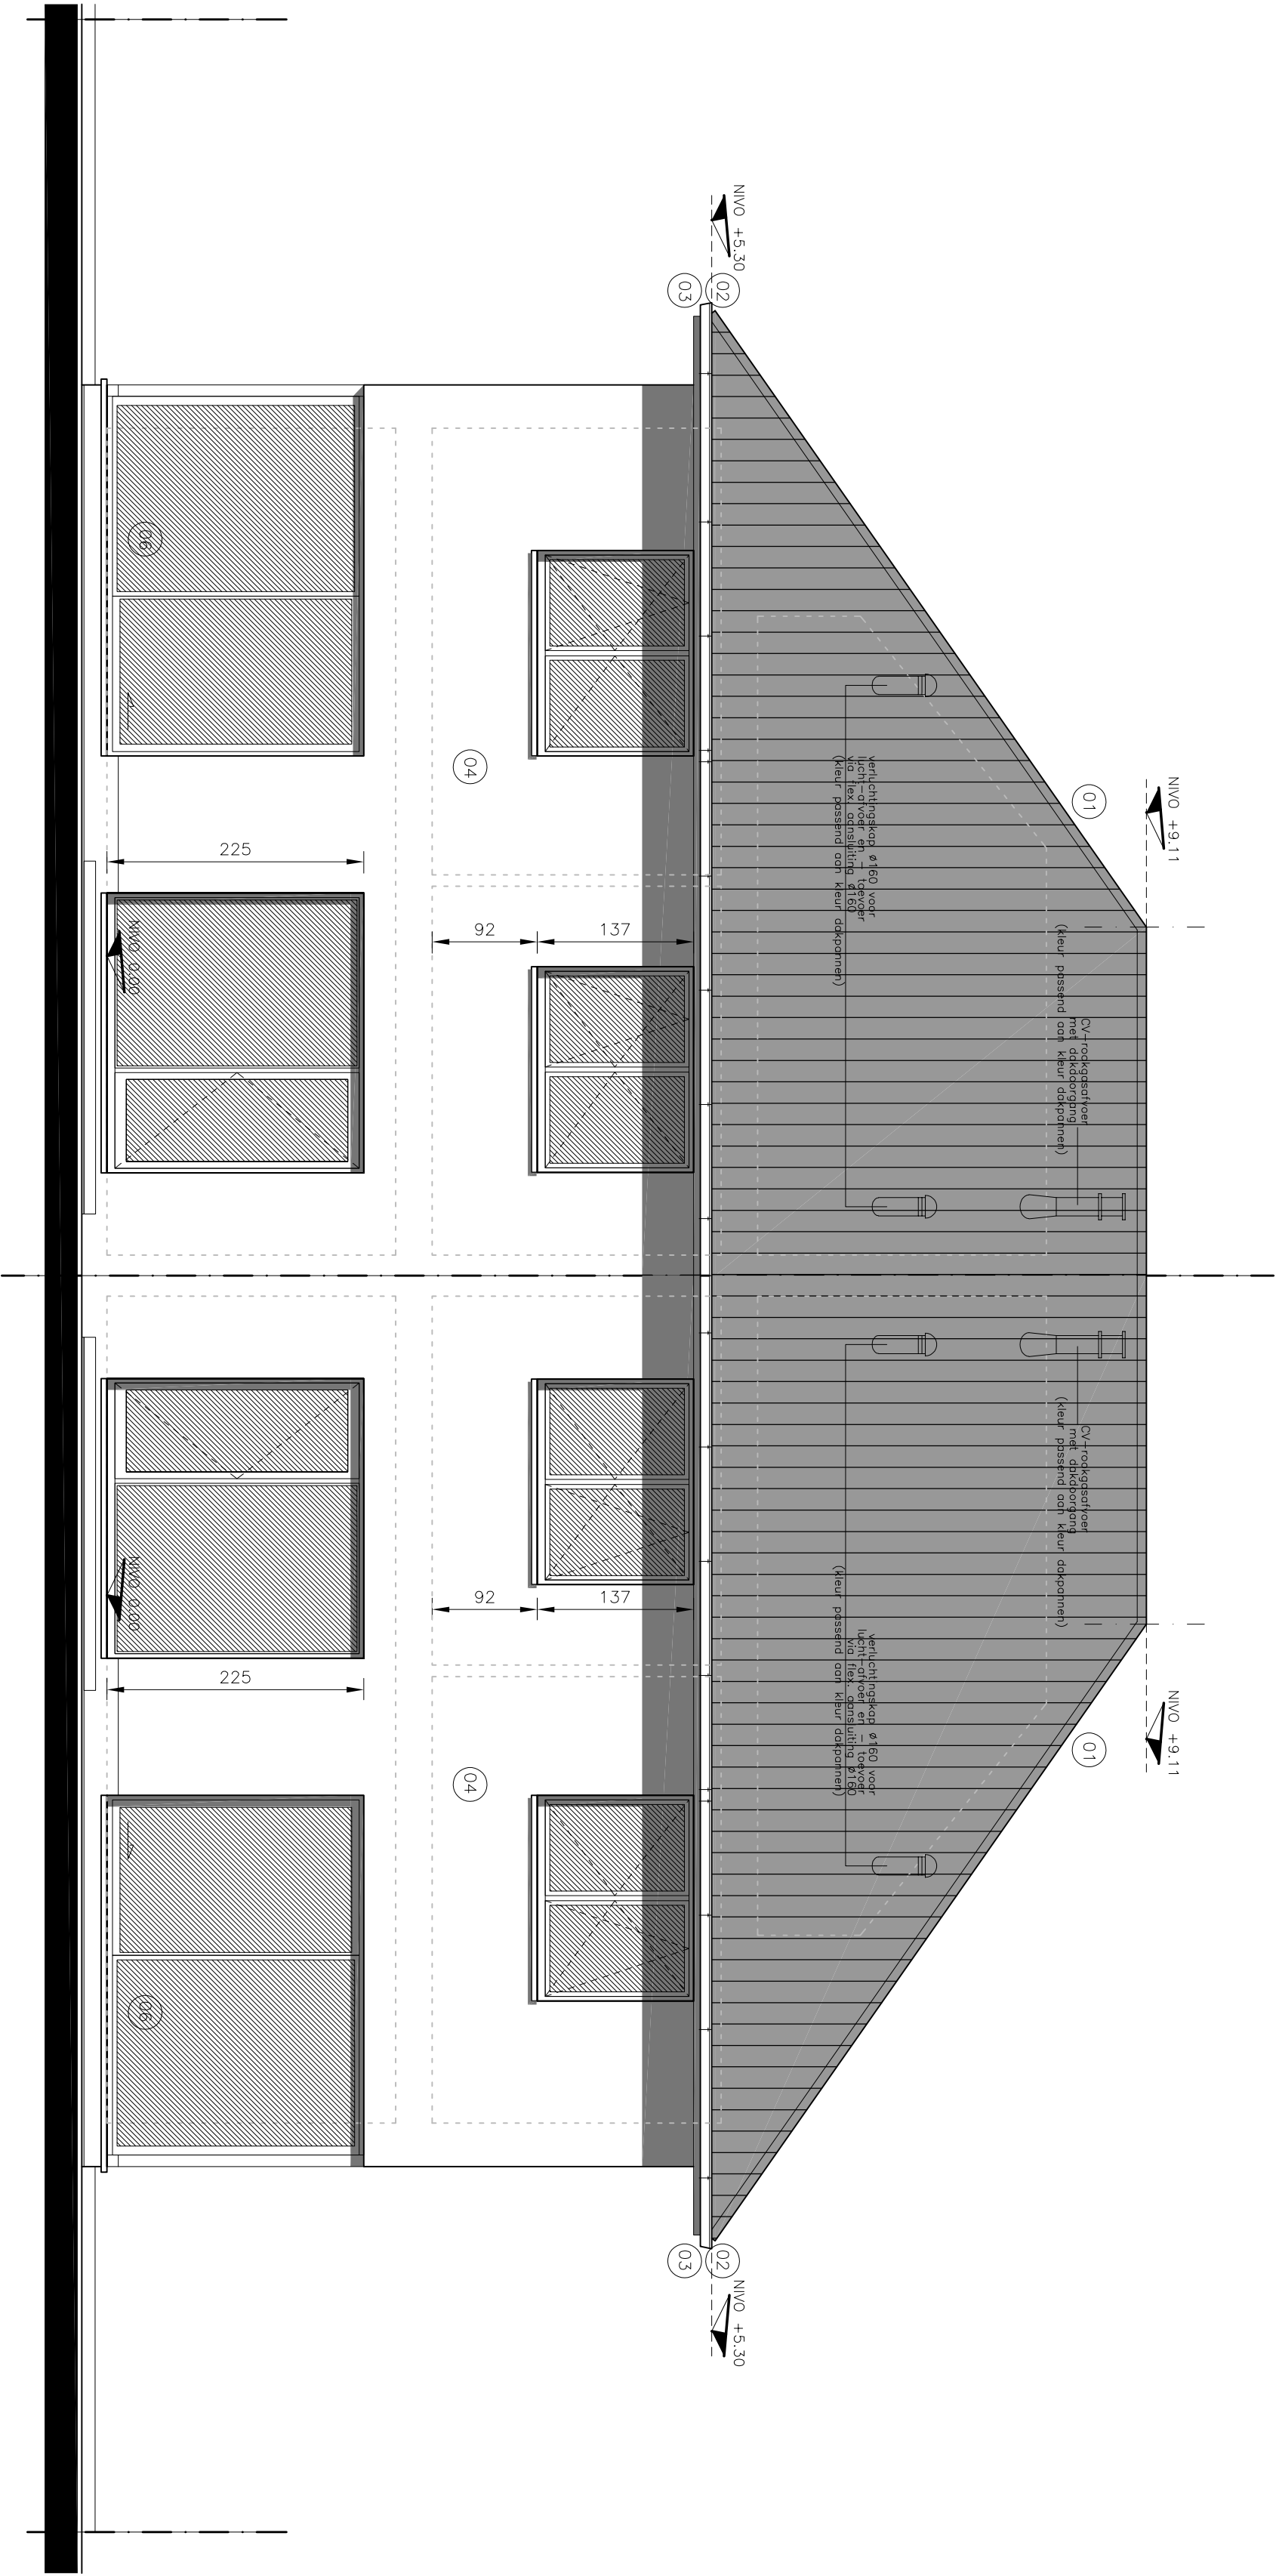

Achtergevel
Lot 31

Achtergevel
Lot 30

LIJST MATERIALEN GEVELS:

- (01) DAKBEDEKING: DAKPANNEN, kleur zwart
- (02) GOTEN EN AFVOEREN: Zink
- (03) HOUTEN BEKLEDING CEDER – DAKOVERSTEEK
- (04) FACADESTEEN: GEBAKKEN HANDVORMSTEEN
KLEUR LICHT GRIS
- (05) FACADESTEEN: GEBAKKEN HANDVORMSTEEN
KLEUR ZWART
- (06) BUTENSCHRIJNWERK: PVC GEBROKEN WIT
- (07) DORPELS: BLAUWE HARDSTEEN
- (08) ALU DAKRANDPROFIEL ZWART



BOUWMEER
Zakvoerder van Peter BLOMME
Boulevardweg 12
8620 IJZENDIJT

BV WONINGBOUW BLOMME

ONTWERPER
ARCHITECT
Bureau
A-PLAN ARCHITECTEN
P. STYVART
ZEEBUK 8
8620 NIEUWPOORT
0475/ 45.49.23

ONTWERP-
LOCUS:
Bouwen van vier ééngezinshuizen
Verkeering GROTE HERENWEG 10130 IJZENDIJT
9690 KLUISBERGEN (RUEN)
Afd. 1, Sectie A, paragraaf 325A, 327A, 328A, 329A,2



Achtergevel
Lot 33

Achtergevel
Lot 32

LIJST MATERIALEN GEVELS:

- 01 DAKBEDEKKING: DAKPANNEN, kleur zwart
- 02 GOTEN EN AFVOEREN: Zink
- 03 HOUTEN BEKLEDING CEDER – DAKOVERSTEEK
- 04 FACADESTEEN: GEBAKKEN HANDVORMSTEEN
KLEUR LICHT GRIS
- 05 FACADESTEEN: GEBAKKEN HANDVORMSTEEN
KLEUR ZWART
- 06 BUTENSCHRIJNWERK: PVC GEBROKEN WIT
- 07 DORPELS: BLAUWE HARDSTEEN
- 08 ALU DAKRANDPROFIEL ZWART




BOUWMEER
Zaakvoerder van Project BLOMME
Roeselareweg 12
8820 IJZENDUT

BV WONINGBOUW BLOMME


ONTWERPER
ARCHITECT
Bureau
A-PLAN ARCHITECTEN
P. STYBAERT
ZEDUJK 8
8820 NIEUWPOORT
0475/ 45.49.23

ONTWERP-
LICENSIE:
Bouwen van vier ééngezinswoningen
Verkeuring GROTE HERENWEG 10130 t.a.m. 10133
9690 KLUISBERGEN (RUEN)
Afd. 1, Sectie A, paragraaf 32A, 327A, 328A, 329A,2067A

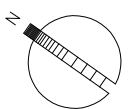

ONTWERPER
A-PLAN
ARCHITECTEN
ARCHITECT
Bureau:
P. STEYAERT
ZEEDIJK 8
8620 NIEUWPOORT
0475/ 45.49.23

ONTWERP: Bouwen van vier ééngezinswoningen
LIGGING: Verkeersweg GROTE HERREWEG lot30 t.e.m. lot33
9690 KLUISBERGEN (RIJEN)
Afd. Sectie A, perceelsnr. 326A, 327A, 328A, 329A,
330A, 333C, 334/02A, 334H, 339/02C, 339B, 340A, 354H, 367H

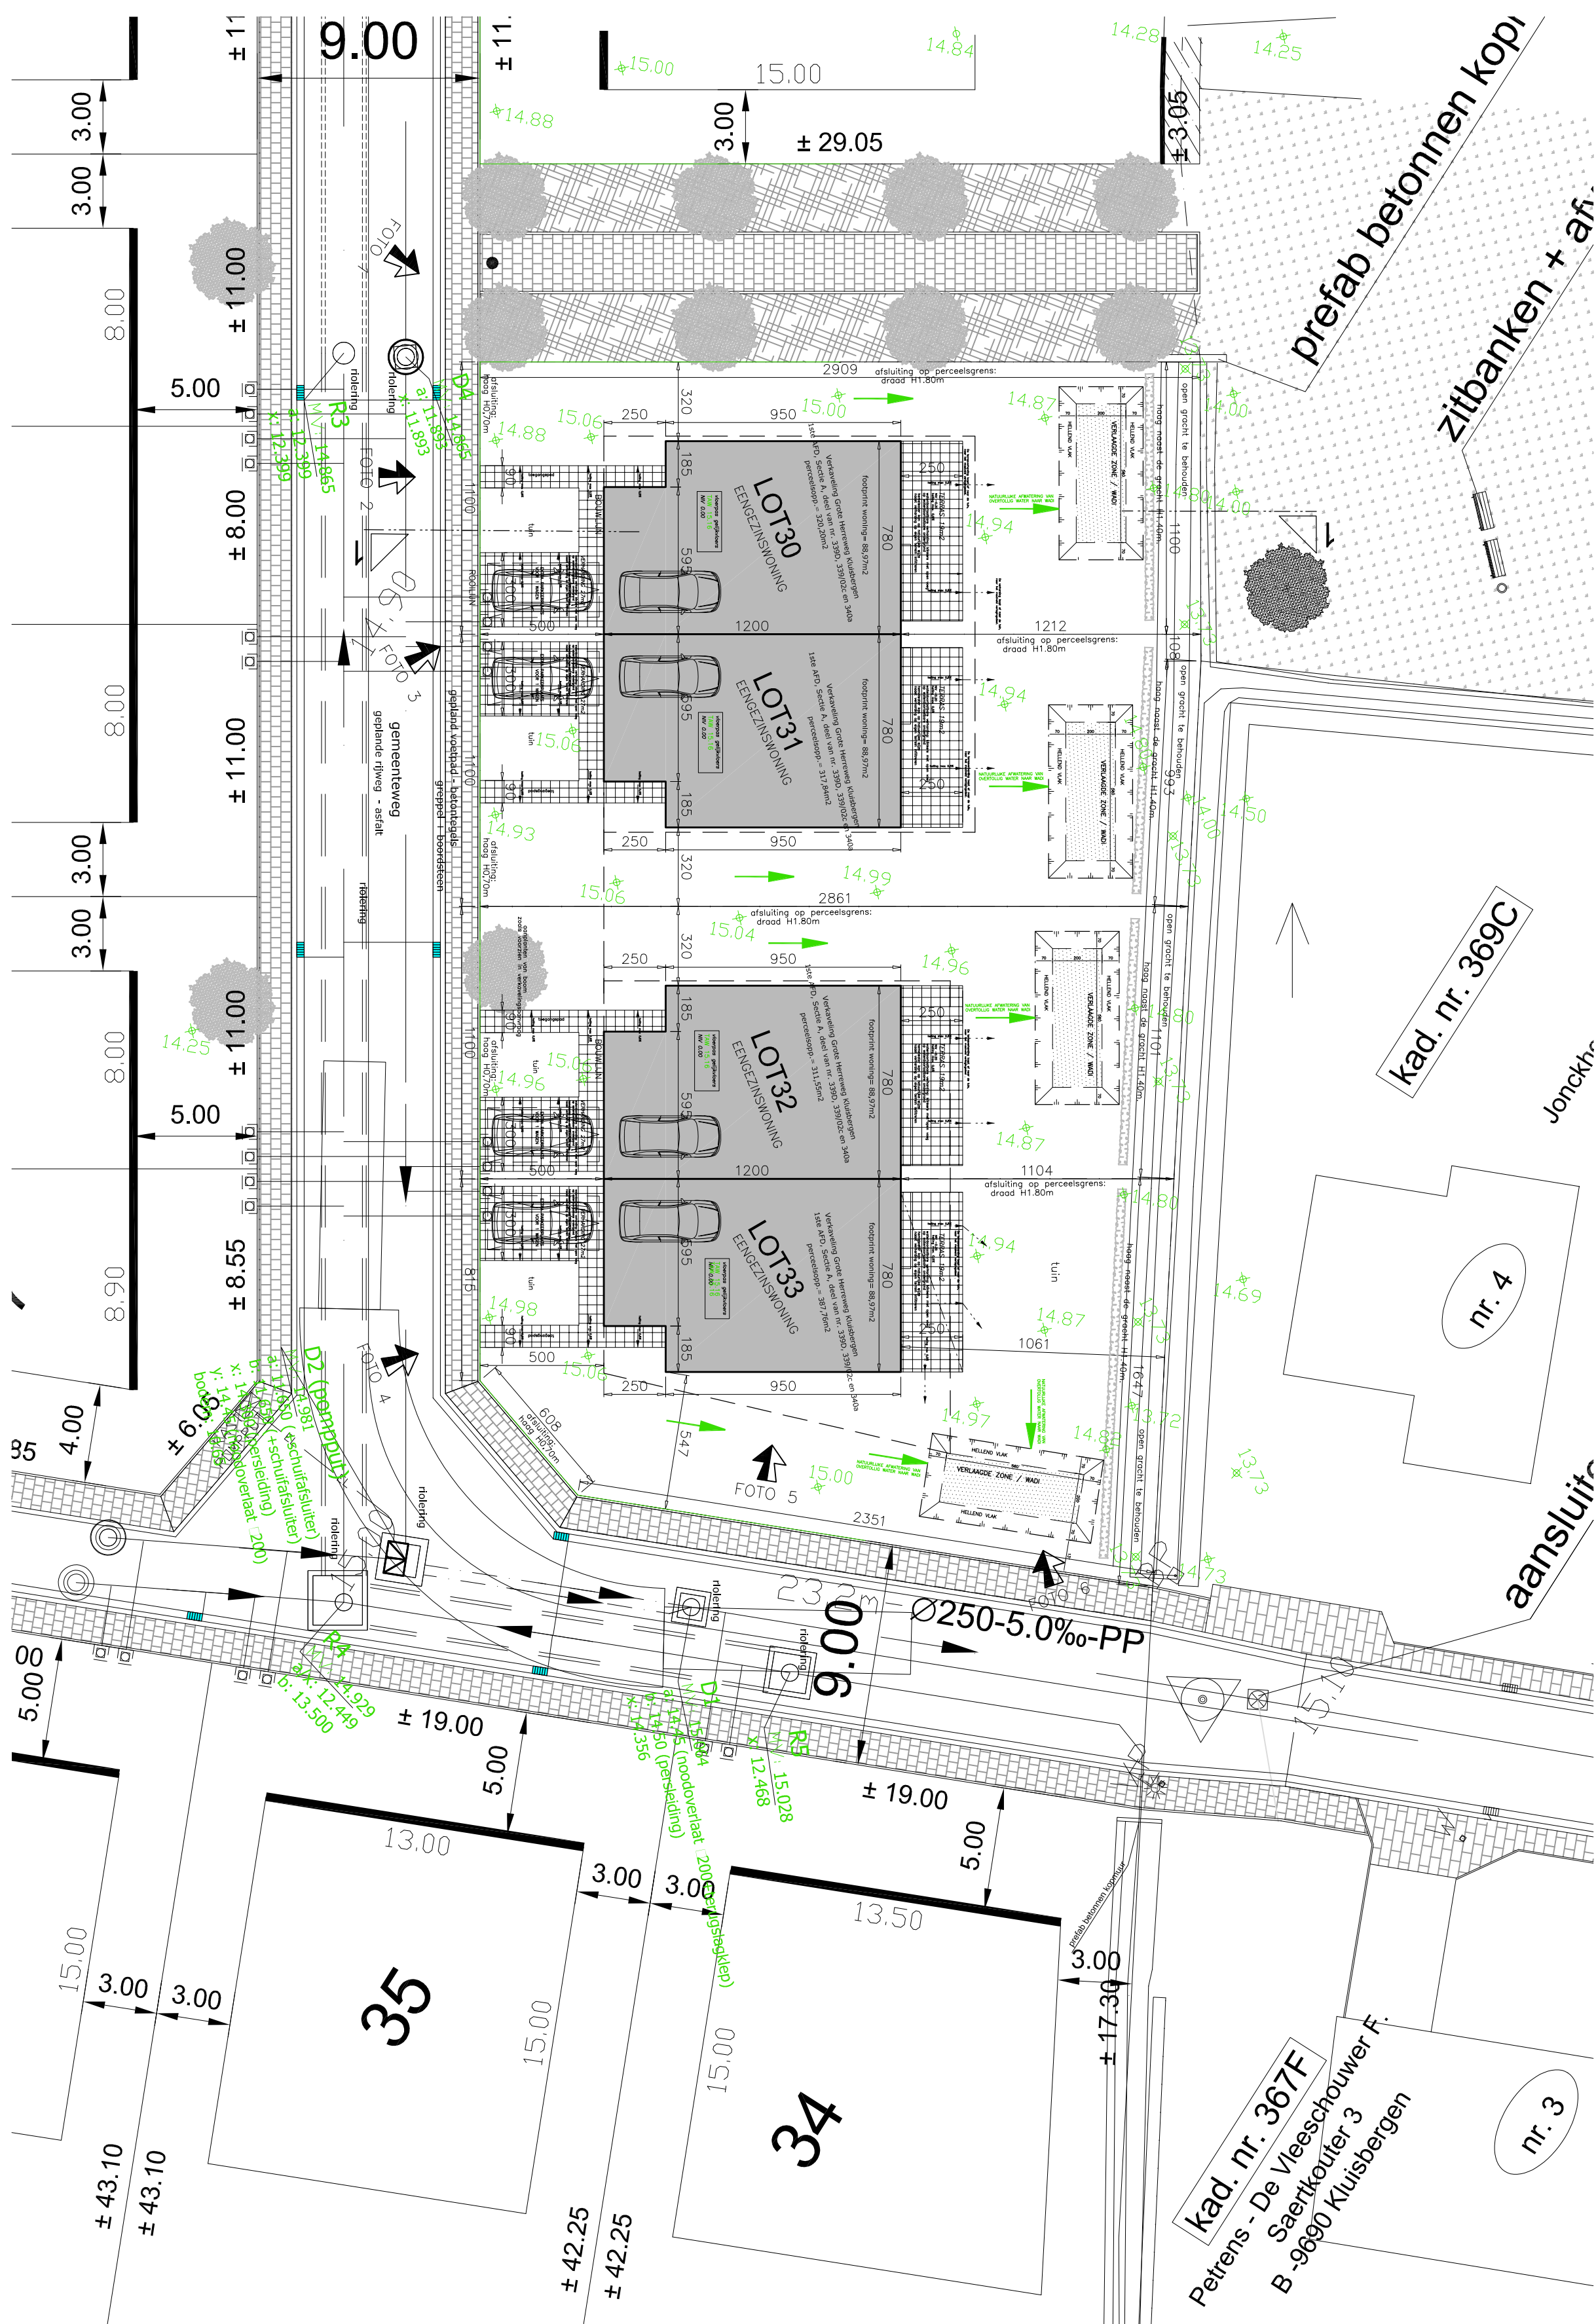

STABILITEIT

- alle funderingen tot op vorstvrije diepte en voldoende draagkrachtige grond
- grondsonderingen uit te voeren door erkend studiebureau
- alle studies worden min.2 weken voor uitvoering ter goedkeuring voorgelegd aan de architect
- zonder vermelde studie mogen de werken niet worden opgestart.

VEILIGHEIDSCOORDINATIE

- de bouwheer is verplicht cfr. de wetgeving een veiligheidscoördinatie aan te stellen
- zonder veiligheidscoördinatie mogen de werken niet worden opgestart
- alle aannemers schikken zich naar de wetgeving "tijdelijke en mobiele werkplaatsen".

ENERGIEPRESTATIEREGELING

- de bouwheer moet voor de start van de werkzaamheden een verslaggever aanstellen
- zonder energieverlaggever mogen de werken niet worden opgestart
- de bouwheer moet de nodige maatregelen nemen opdat het gebouw in overeenstemming zou zijn met de opgelegde EPB-eisen en hiermee rekening houden bij uitvoering en keuze van materialen (wijzigingen steeds doorrekenen met EPB-software)
- de opdrachtgever is de enige verantwoordelijke en zal administratief beboet worden ingeval hij de startverklaring niet of laattijdig indient (min.8 dagen voor de start van de werken)), de EPB-aangifte niet of laattijdig indient (max. 6 maanden na ingebruikname) of indien de EPB-aangifte aantoont dat één of meer van de EPB-eisen niet zijn voldaan.

PLAATSBSCHRIJVING (indien van toepassing)

- de hoofdaannemer (ruwbouw) zorgt voor de nodige plaatsbeschrijvingen van de aanpalende panden en openbare domeinen
- de plaatsbeschrijvingen worden voorgelegd aan de belanghebbenden
- een kopie van de aanvaarde plaatsbeschrijving wordt overgemaakt aan de architect
- zonder plaatsbeschrijving mogen de werken niet worden opgestart

PLANNEN ARCHITECTUUR EN UITVOERING


- de algemene bouwplannen worden volgens noodzaak verder gedetailleerd voor uitvoering
- de architect is niet verantwoordelijk voor de afwijkingen tov onderhavig plan
- wijzigingen in uitvoeringen tov de door de overheid goedgekeurde plannen dienen op de kosten van de bouwheer of uitvoerder worden afgebroken, dit zonder verhaal op eventuele derden
- alle afmetingen zijn approximatief en dienen door de aannemer ter plaatse gcontroleerd te worden, eventuele afwijkingen dienen onmiddellijk, voor uitvoering, schriftelijk aan de architect gemeld te worden

UITVOERING


- de uitvoerders informeert zich voldoende over de uit te voeren werken en draagt hieromtrent de volledige verantwoordelijkheid
- de uitvoerder mag zijn werken niet aanvangen / verderzetten op de werken die niet volgens de regels der kunst werden uitgevoerd
- de uitvoerders zorgen ervoor dat er nergens vocht- en /of koudebruggen voordoen
- de uitvoerders zijn verantwoordelijk voor de goede uitvoering van isoaltie en ventilatie conform wetgeving en normen terzake
- alle afval moet door de respectievelijke aannemers van de werf verwijderd worden tijdens de werken
- alle werken moeten uitgevoerd worden "volgens de regels der kunst"
- de woning is te voorzien van de nodige rookmelders volgens de wetgeving.

LEGENDE INPLANTINGSPLANNEN

tenzij anders vermeld op plan

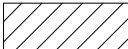


BESTAANDE BEBOUWING
GEBUREN

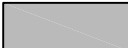

NIEUW TE BOUWEN EENGEZINSWONING



NIEUW TE BOUWEN CAR-PORT

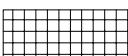

VERHARDING NATUURSTEEN



VERHARDING DOLOMIET
WATERDOORLAATBAAR

PERCEELSGRENS



OPNAMEPUNT FOTO
met nummering

FOTO 03

NUTSLEIDINGEN:

alle nutsleidingen zijn aanwezig

- * elektriciteit-telefoon & distributie
- * waterleiding
- * gasleiding
- * riolering

Afsluitingen zie op inplantingsplan

Geen erfdiensbaarheid aanwezig

14.50 HOOGTEPEIL TAW

LEGENDE PLANNEN:



DRAGENDE OF
SCHEIDINGSWANDEN



PARAMENT



GEWAPEND BETON



FUNDERINGSBETON



ISOLATIE

-----> HWA

- - -> VW

-----> FECALIEN

alle rioolbuizen ø110
of anders indien aangeduid
min. dekking 25 cm
min. helling 1,5 cm / m

LIJST MATERIALEN GEVELS:

- 01 DAKBEDEKKING: DAKPANNEN, kleur zwart
- 02 GOTEN EN AFVOEREN; Zink
- 03 HOUTEN BEKLEDING CEDER – DAKOVERSTEEK
- 04 FACADESTEEN: GEBAKKEN HANDVORMSTEEN
KLEUR LICHT GRIJS
- 05 FACADESTEEN: GEBAKKEN HANDVORMSTEEN
KLEUR ZWART
- 06 BUITENSCHRIJNWERK: PVC GEBROKEN WIT
- 07 DORPELS: BLAUWE HARDSTEEN
- 08 ALU DAKRANDPROFIEL ZWART

BOUWHEER

BV WONINGBOUW BLOMME

zaakvoerder dhr Pieter BLOMME

Roeselaarseweg 12
8820 TORHOUT

ONTWERPER

A-PLAN
ARCHITECT
Bureel:

ARCHITECTEN

P. STEYAERT
ZEEDIJK 8
8620 NIEUWPOORT
0475/ 45.49.23


ONTWERP:

LIGGING:


Bouwen van vier ééngezinswoningen

Verkaveling GROTE HERREWEG lot30 t.e.m. lot33
9690 KLUISBERGEN (RUIEN)

Afd.1, Sectie A, perceelnrs. 326A, 327A, 328A, 329A,
330D, 333C, 334/02A, 334H, 339/02C, 339D, 340A, 354H, 367H
SH201800094 Verkaveling Grote Herreweg Kluisbergen

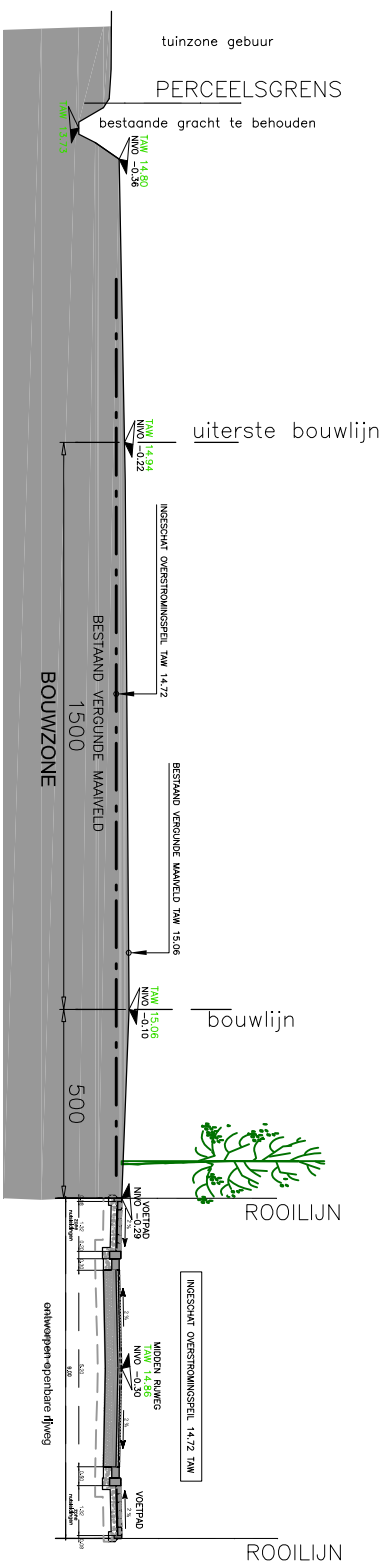


Terreinprofiel 1-1 Bestand

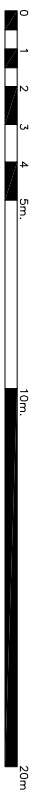

BOUWHEER
BV WONINGBOUW BLOMME
zaakvoerder o/nr Pieter BLOMME
Rooselaarsweg 12
8820 TORHOUT

ONTWERPER
A-PLAN
ARCHITECT
Bureau:
P. STEYAERT
ZEEUWK 8
8620 NIEUWPOORT
0475 / 45.49.23

ONTWERP: Bouwen van vier ééngenrswoningen
LIGGING: Verkeering GROTE HERREWEG 10130 tenn. 10133
9600 KLUISBERGEN (RUÏN)
AARD, Sletten A. prelooms, 326A, 327A, 328A, 329A,
330A, 330C, 334/02A, 334H, 339/02C, 339D, 340A, 344H, 367H
SH201800094 Verkeering Grote Herreweg Kluisbergen

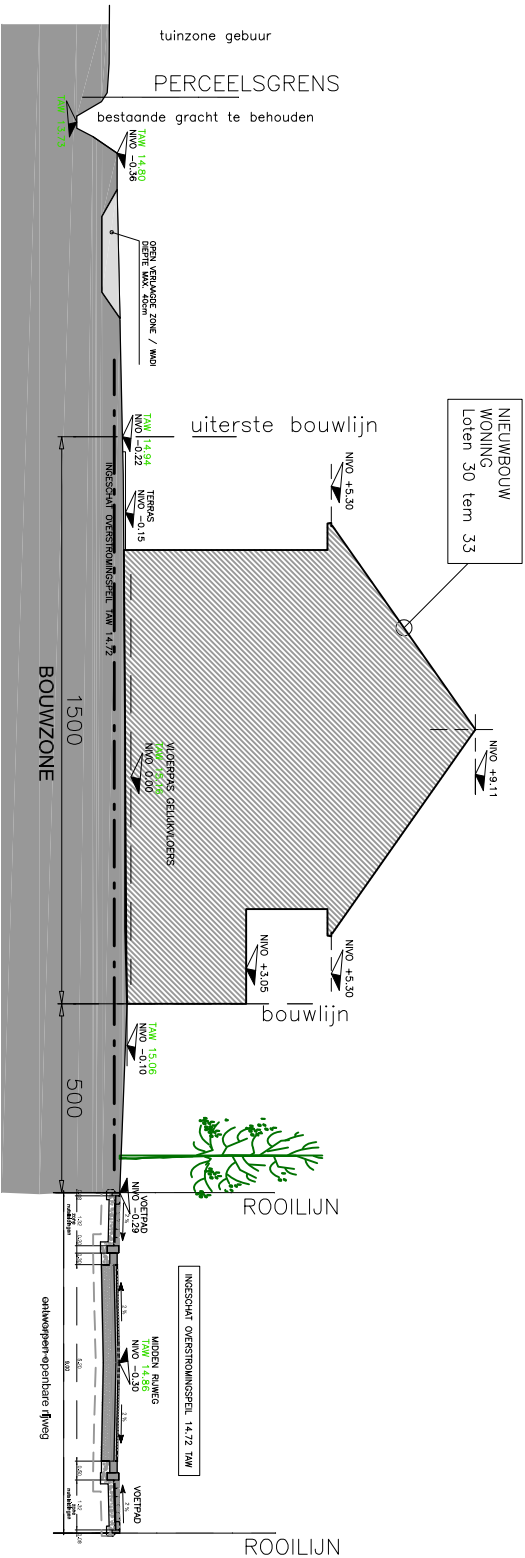

Terreinprofiel 1-1 Nieuw

BOUWHEER

BV WONINGBOUW BLOMME

zaakvoerder dhr Pieter BLOMME

Roeselaarseweg 12
8820 TORHOUT

ONTWERPER

A-PLAN ARCHITECTEN

ARCHITECT

Bureau:

P. STEYAERT

ZEEDIJK 8

8620 NIEUWPOORT

0475 / 45.49.23

ONTWERP:

LIGGING:

Bouwen van vier ééngezinswoningen

Verkaveling GROTE HERREWEG lot30 t/m. lot33


9690 KLUISBERGEN (RIJEN)

Afd.1, Sectie A, perceelsnr. 326A, 327A, 328A, 329A, 330D, 333C, 334/02A, 334H, 339/02C, 339D, 340A, 354H, 367H

SH201800094 Verkaveling Grote Herreweg Kluisbergen

DETAILDOORSNEDE / OPEN INFILTRATIEZONE

Inhoud wadi= 2.800liter
(5,60x2,00x0,25)=2,80m³
HOOGTE INHOUD WATER = 25cm
Infiltratieoppervlakte wadi= 7,60m²
(5,60+5,60+2,00+2,00)x0,50=7,60m³
INFILTRATIEZONES = rondom 50cm
DIEPTIE WADI 40cm tov laagste punt maaiveld

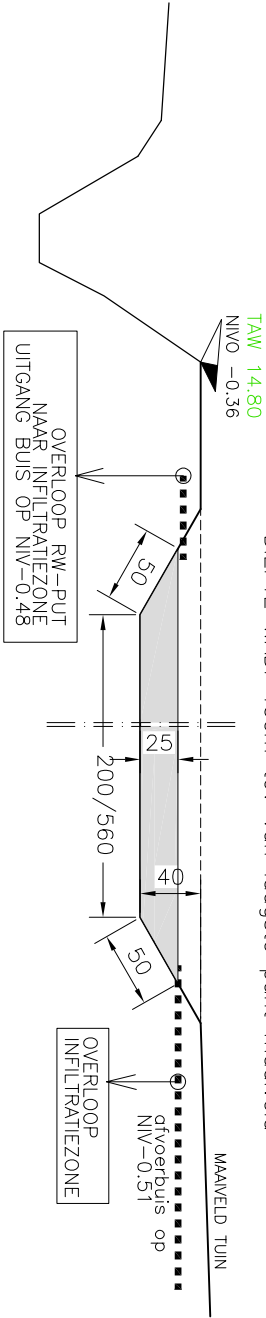

BOUWHEER

BV WONINGBOUW BLOMME

zaakvoerder dhr. Pieter BLOMME
Roeseelaarseweg 12
8820 TDRHOUT

ONTWERPER

A-PLAN ARCHITECTEN

ARCHITECT

Bureau:


P. STEYAERT
ZEEDUJK 8
8620 NIEUWPOORT
0475 / 45.49.23

ONTWERP:

LIGGING:

Bouwen van vier ééngezinswoningen
Verkaveling GROTE HERREWEG lot30 t.e.m. lot33
9690 KLUISBERGEN (RUIEN)
Afd.1. Sectie A. perceelsnr. 326A, 327A, 328A, 329A,
330D, 333C, 334/02A, 334H, 339/02C, 339D, 340A, 354H, 367H
SH201800094 Verkaveling Grote Herreweg Kluisbergen

DETAILDOORSNEDE
VERHARDING

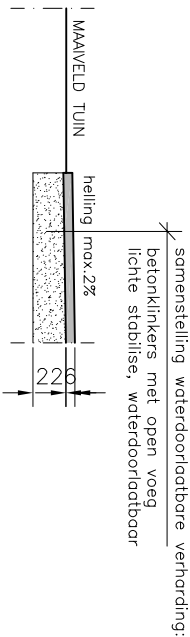

BOUWHEER

BV WONINGBOUW BLOMME

zaakvoerder dhr. Pieter BLOMME
Roeselaarseweg 12
8820 TORHOUT

ONTWERPER

A-PLAN ARCHITECTEN
ARCHITECT

Bureau: P. STEYAERT
8620 ZEDUJK 8
NIEUWPOORT
0475 / 45.49.23

ONTWERP:

LIGGING:

Bouwen van vier ééngezinswoningen
Verkaveling GROTE HERREWEG lot30 t.e.m. lot33
9690 KLUISBERGEN (RUIEN)
Afd.1. Sectie A, perceelsnr. 326A, 327A, 328A, 329A,
330D, 333C, 334/02A, 334H, 339/02C, 339D, 340A, 354H, 367H
SH201800094 Verkaveling Grote Herreweg Kluisbergen



Voorgevel
Lot 30

LIJST MATERIALEN GEVELS:


- 01 DAKBEDEKKING: DAKPANNEN, kleur zwart
- 02 GOTEN EN AFVOEREN; Zink
- 03 HOUTEN BEKLEDING CEDER – DAKOVERSTEEK
- 04 FACADESTEEN: GEBAKKEN HANDVORMSTEEN
KLEUR LICHT GRIJS
- 05 FACADESTEEN: GEBAKKEN HANDVORMSTEEN
KLEUR ZWART
- 06 BUITENSCHRIJNWERK: PVC GEBROKEN WIT
- 07 DORPELS: BLAUWE HARDSTEEN
- 08 ALU DAKRANDPROFIEL ZWART

0 1 2 3 4 5m.

BOUWHEER
BV WONINGBOUW BLOMME
zaakvoerder dhr Pieter BLOMME
Roeselaarseweg 12
8820 TORHOUT

ONTWERPER
A-PLAN
ARCHITECT
Bureel:
ARCHITECTEN
P. STEYAERT
ZEEDIJK 8
8620 NIEUWPOORT
0475/ 45.49.23

ONTWERP:
LIGGING:
Bouwen van vier ééngezinswoningen
Verkaveling GROTE HERREWEG lot30 t.e.m. lot33
9690 KLUISBERGEN (RUIEN)
Afd.1, Sectie A, perceelns. 326A, 327A, 328A, 329A,
330D, 333C, 334/02A, 334H, 339/02C, 339D, 340A, 354H, 367H
SH201800094 Verkaveling Grote Herreweg Kluisbergen

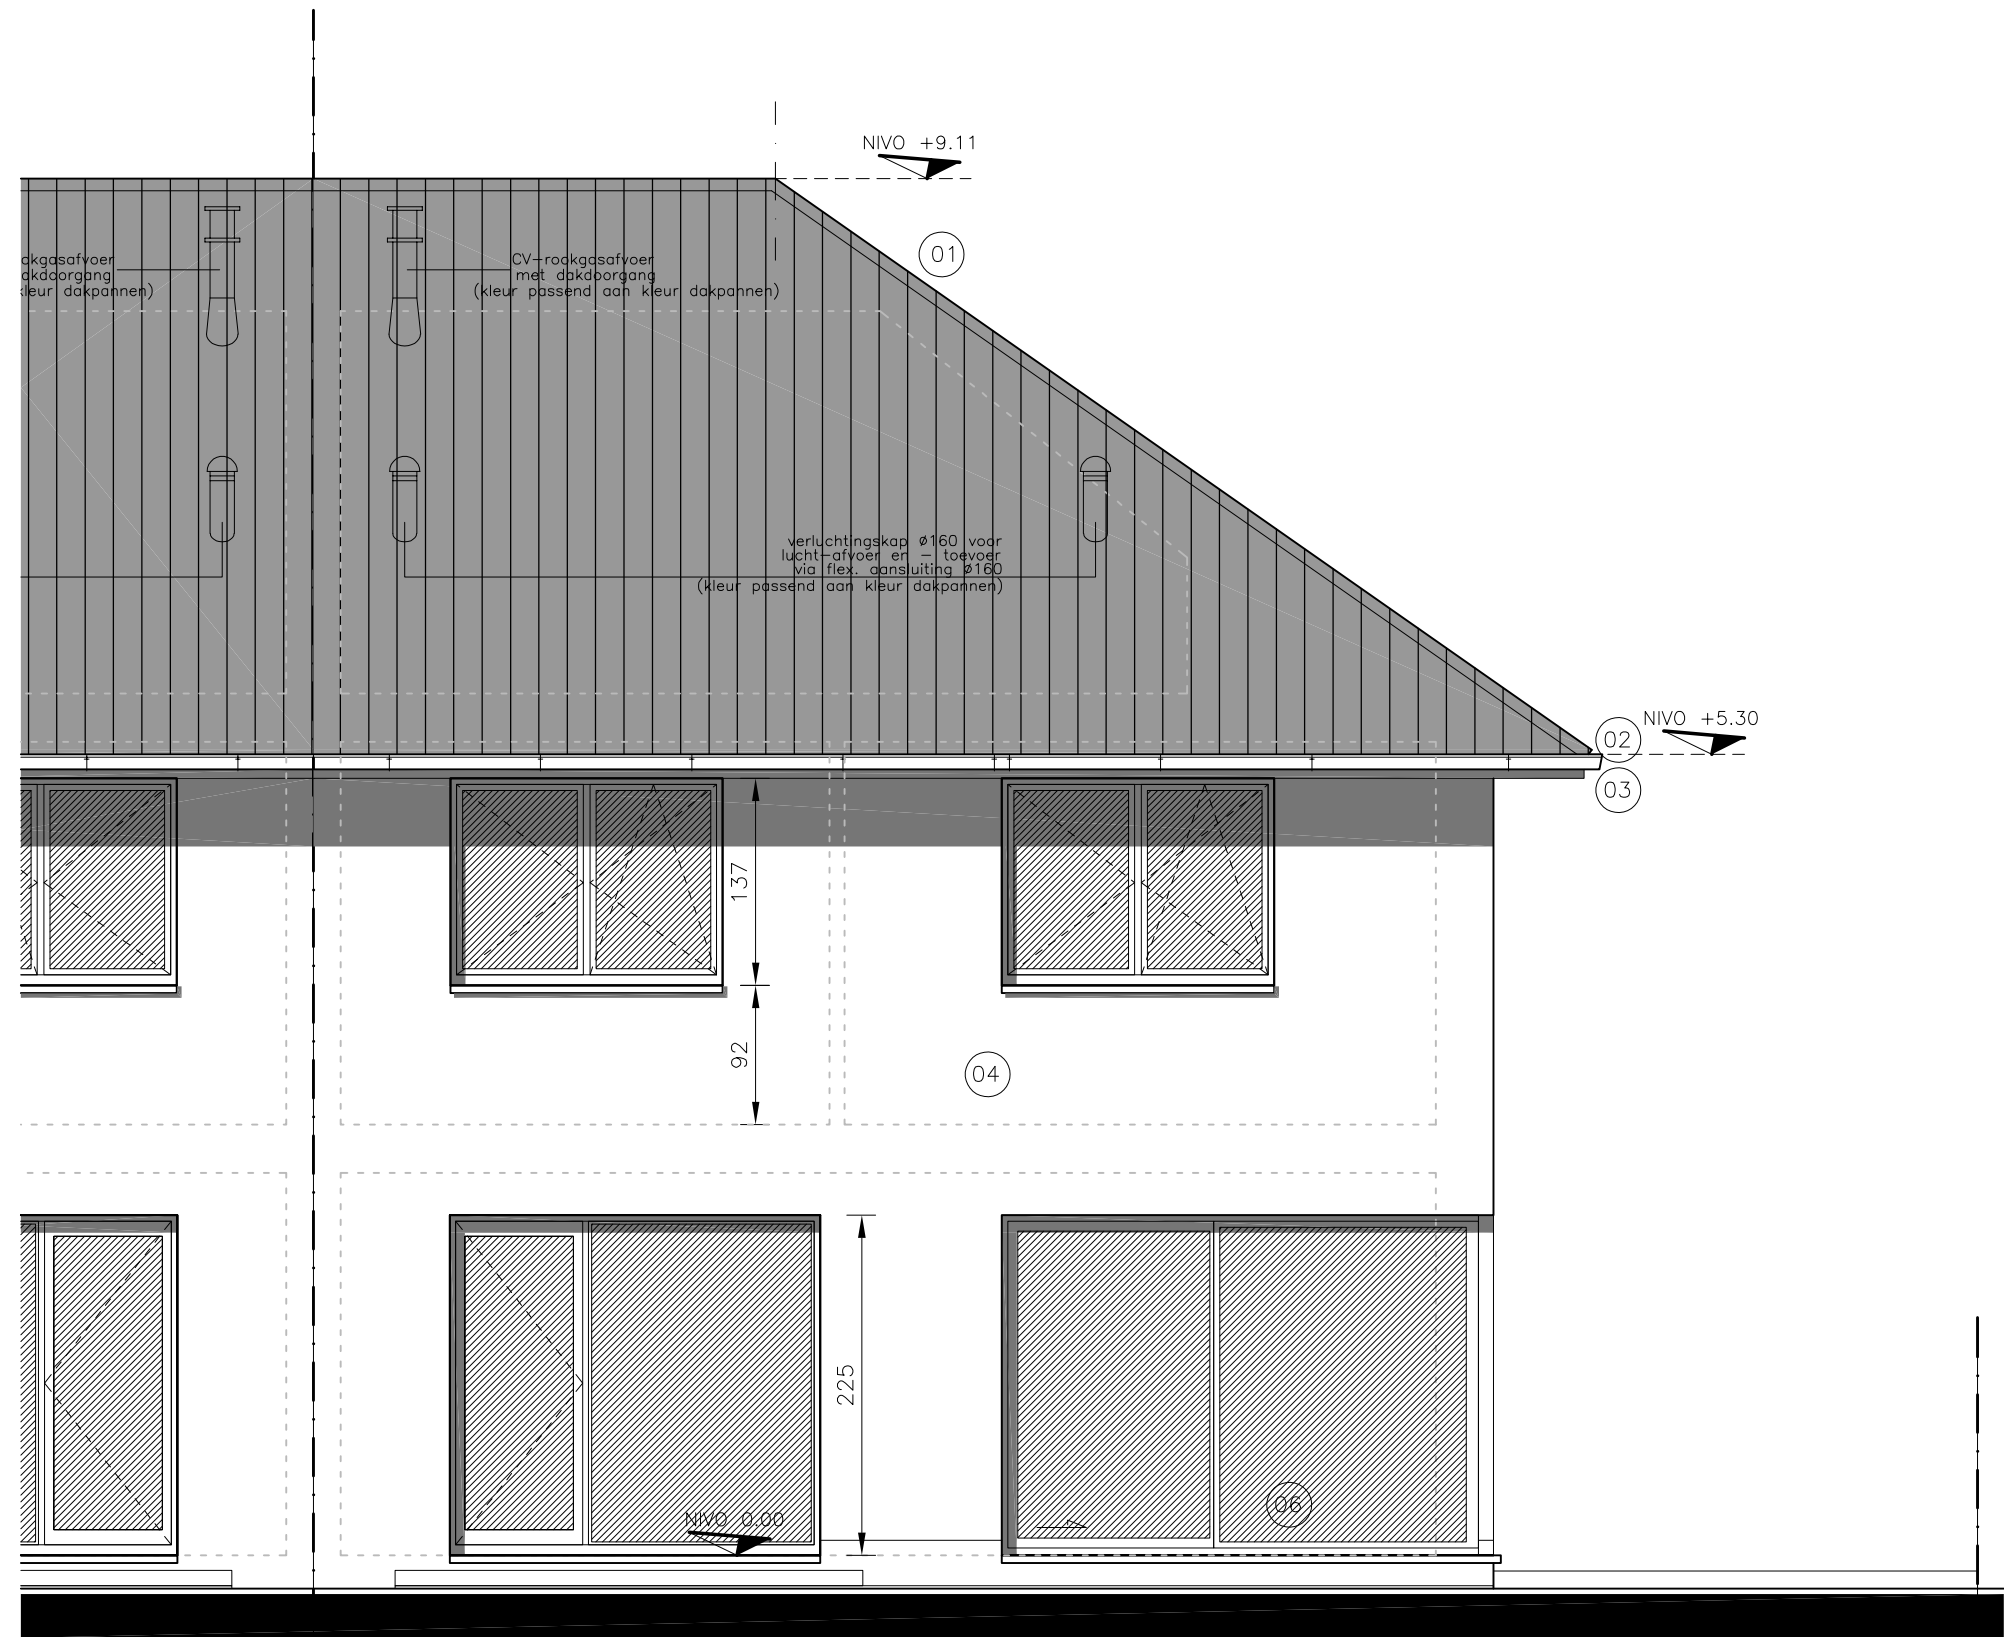

Achtergevel
Lot 30

LIJST MATERIALEN GEVELS:

- 01 DAKBEDEKKING: DAKPANNEN, kleur zwart
- 02 GOTEN EN AFVOEREN; Zink
- 03 HOUTEN BEKLEDING CEDER – DAKOVERSTEEK
- 04 FACADESTEEN: GEBAKKEN HANDVORMSTEEN
KLEUR LICHT GRIJS
- 05 FACADESTEEN: GEBAKKEN HANDVORMSTEEN
KLEUR ZWART
- 06 BUITENSCHRIJNWERK: PVC GEBROKEN WIT
- 07 DORPELS: BLAUWE HARDSTEEN
- 08 ALU DAKRANDPROFIEL ZWART




BOUWHEER
BV WONINGBOUW BLOMME
zaakvoerder dhr Pieter BLOMME
Roeseleerweg 12
8820 TORHOUT

ONTWERPER
A-PLAN ARCHITECT
Bureau:
ARCHITECTEN
P. STEYAERT
ZEEDIJK 8
8620 NIEUWPOORT
0475/ 45.49.23

ONTWERP:
LIGGING:
Bouwen van vier ééngezinswoningen
Verkaveling GROTE HERREWEG lot30 t.e.m. lot33
9690 KLUISBERGEN (RUIEN)
Afd.1, Sectie A, perceelnrs. 326A, 327A, 328A, 329A,
330D, 333C, 334/02A, 334H, 339/02C, 339D, 340A, 354H, 367H
SH201800094 Verkaveling Grote Herreweg Kluisbergen

LIJST MATERIALEN GEVELS:

- 01 DAKBEDEKKING: DAKPANNEN, kleur zwart
- 02 GOTEN EN AFVOEREN; Zink
- 03 HOUTEN BEKLEDING CEDER – DAKOVERSTEEK
- 04 FACADESTEEN: GEBAKKEN HANDVORMSTEEN
KLEUR LICHT GRIS
- 05 FACADESTEEN: GEBAKKEN HANDVORMSTEEN
KLEUR ZWART
- 06 BUITENSCHRIJNWERK: PVC GEBROKEN WIT
- 07 DORPELS: BLAUWE HARDSTEEN
- 08 ALU DAKRANDPROFIEL ZWART

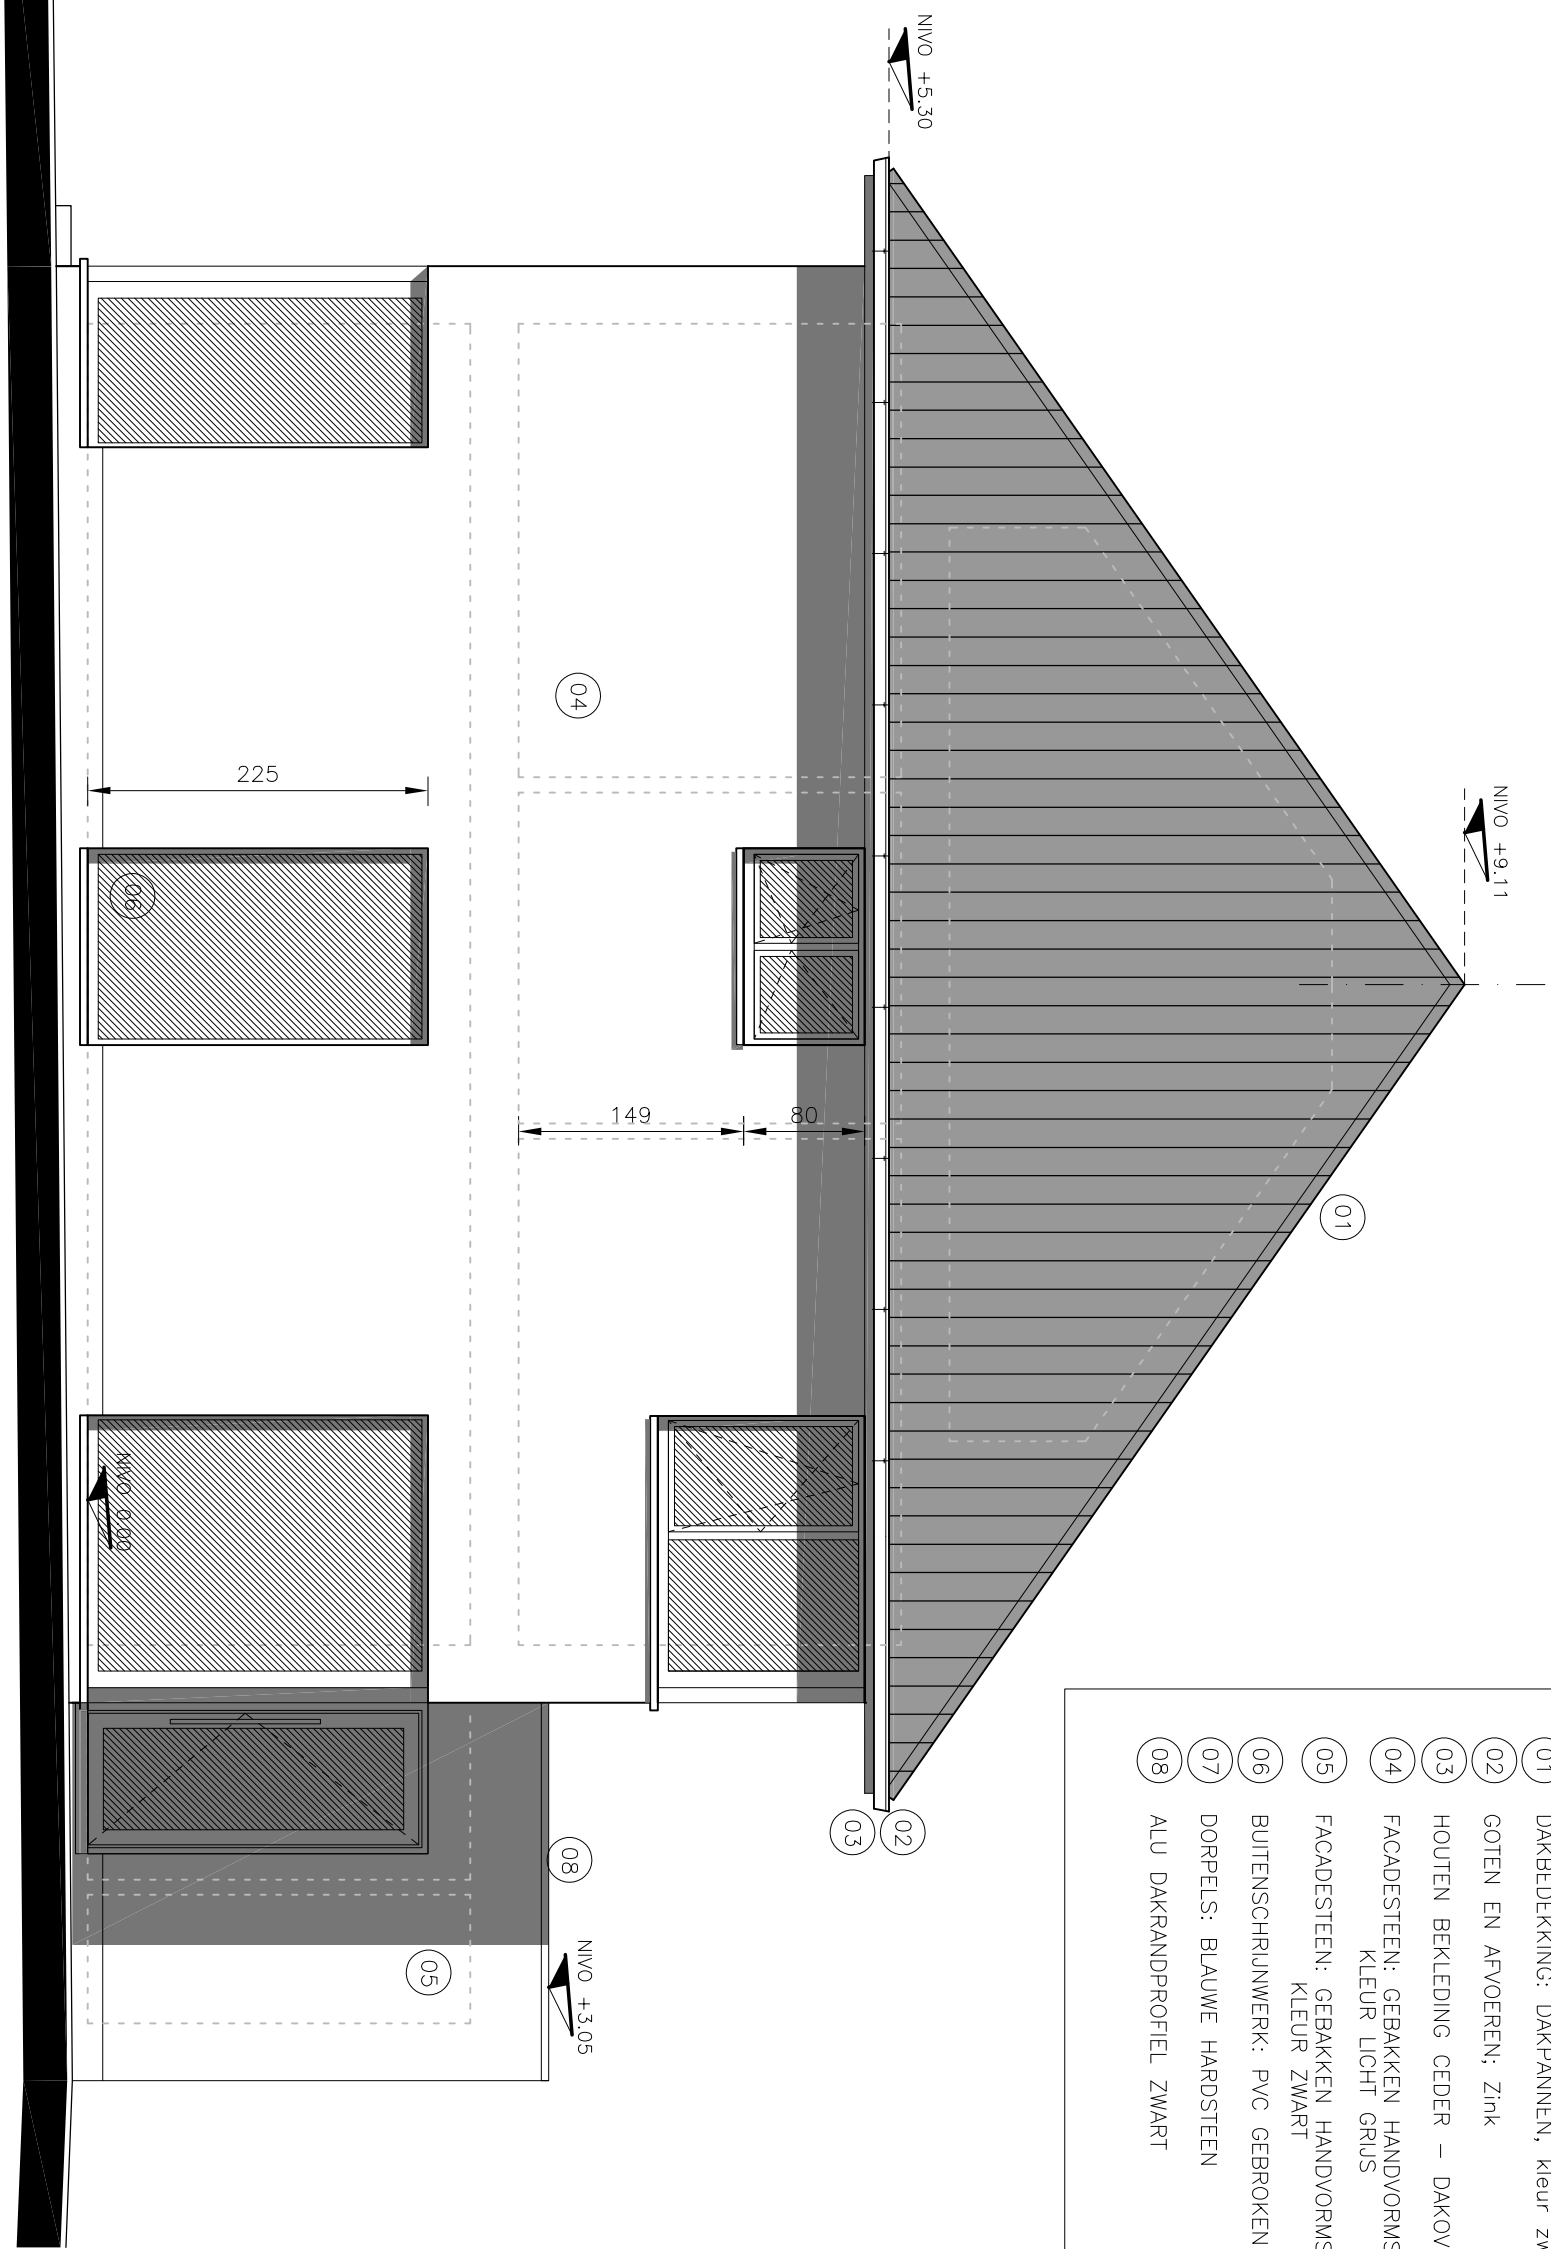

Zijgevel links
Lot 30



BOUWHEER

Bureel:
8620 NIEUWPOORT
0475/ 45.49.23

ONTWERPER
A—PLAN
ARCHITECT
Bureau:
P. STEYAERT


Woning lot30:

Oppervlakte perceel:	320,20m2
Footprint eengezinswoning:	88,97m2
Horizontale dakoppervlakte woning:	101,17m2
Oppervlakte verhardingen:	
TERRAS:	19,00m2
OPRIT:	27,00m2
TOTAAL:	46,00m2


ALGEMENE NOTA:

-> alle ondergrondse constructies worden waterdicht afgewerkt incl. alle doorvoeringen van leidingen en verluchtingsopeningen.
-> de waterafvoer van de gebouwen wordt verzekerd, eventueel met pompinstallatie.
-> er worden terugslagkleppen geplaatst op alle aansluitingen naar de riolering en/of regenwaterafvoer.

-> De capaciteit van de infiltratiezone dient te allen tijde behouden en gegarandeerd te blijven. Hiervoor wordt frequent onderhoud voorzien.




-> alle oppervlakken rond de woning dienen te stromen naar deze gras- of groenstrook met een oppervlakte die minstens 25 % van de verharde oppervlakte bedraagt.

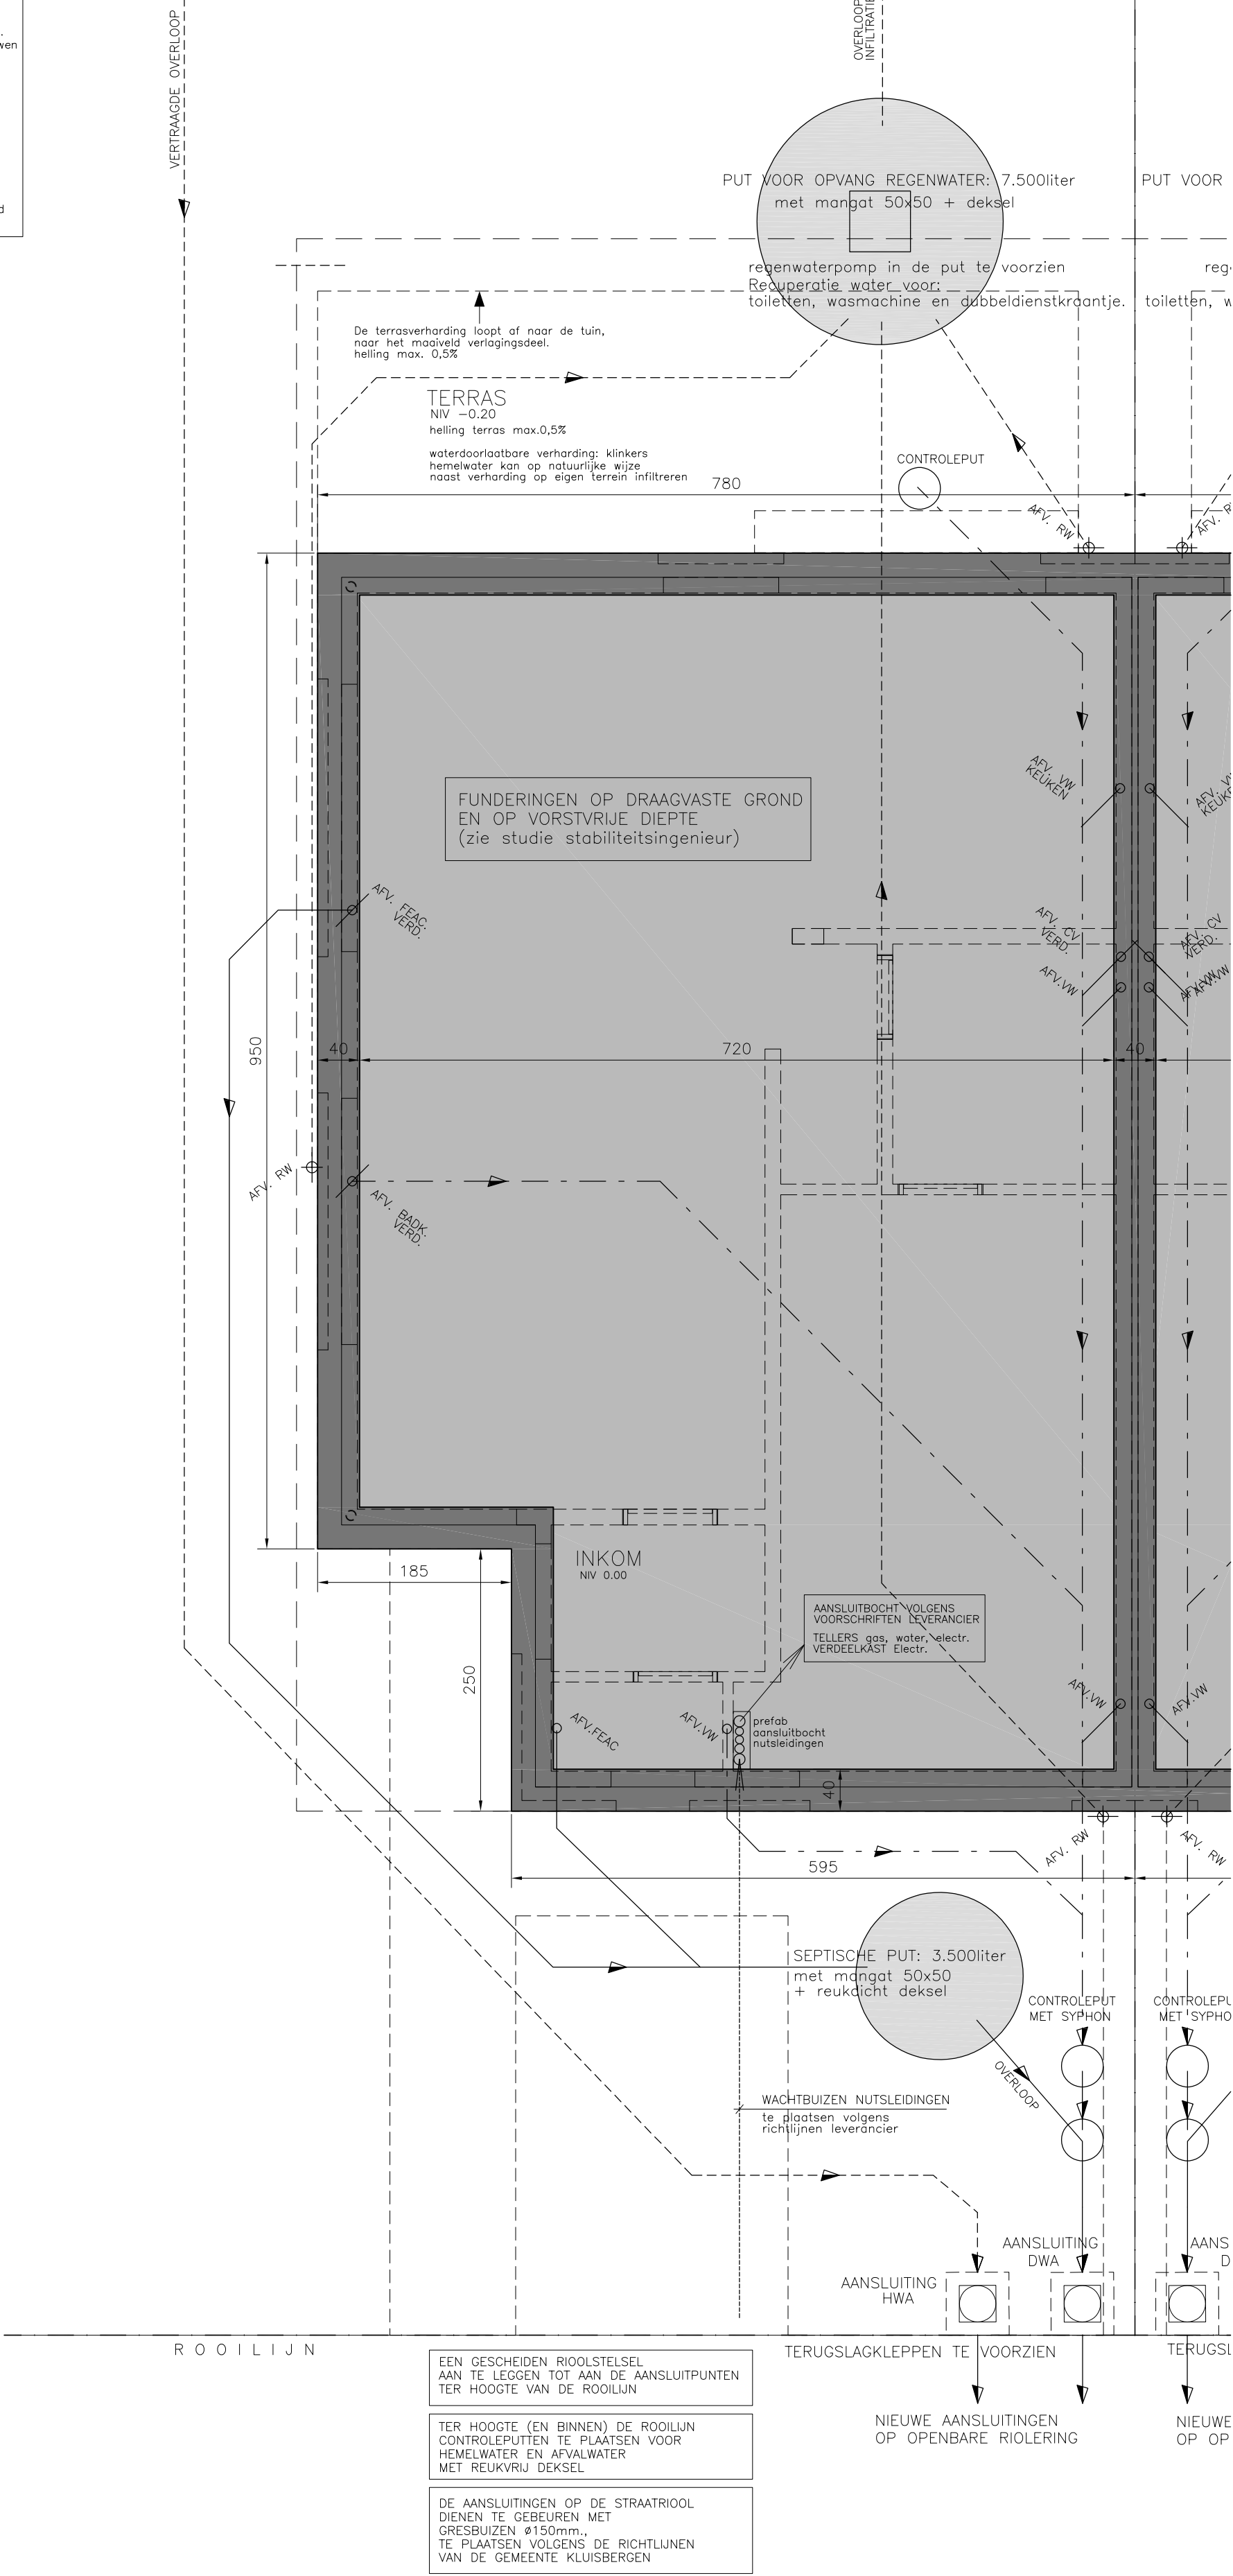

EEN GESCHIEDEN RIOOLSTELSEL AAN TE LEGGEN TOT AAN DE AANSLUIPTUNEN TER HOOGTE VAN DE ROOI LIJN


TER HOOGTE (EN BINNEN) DE ROOI LIJN CONTROLEPUTTEN TE PLAATSEN VOOR HEMLWATER EN AFVALWATER MET REUKVRIJ DEKSEL

DE AANSLUITINGEN OP DE STRAATRIOL DIENEN TE GEBEUREN MET GRESBUIZEN ø150mm., TE PLAATSEN VOLGENS DE RICHTLIJNEN VAN DE GEMEENTE KLUISBERGEN

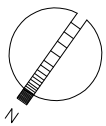

Fundering en riolering
Lot 30


Bouwen van vier ééngesinswoningen
Verkeveling GROTE HERREWEG lot30 t.e.m. lot33
9690 KLUISBERGEN (RUEN)
Afd. 1. Sectie A. perceelsn. 326A, 327A, 328A, 198

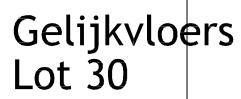


Roeselaarseweg 12
8820 TORHOUT

A-PLAN ARCHITECTEN
ARCHITECT P. STEYAERT
Bureel: ZEEDIJK 8

Verkaveling GROTE HERREWEG lot30 t.e.m. lot33
9690 KLUISBERGEN (RUIEN)
Afd.1, Sectie A, percelen: 326A, 327A, 328A, 329A,

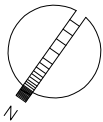

Verdieping
Lot 30

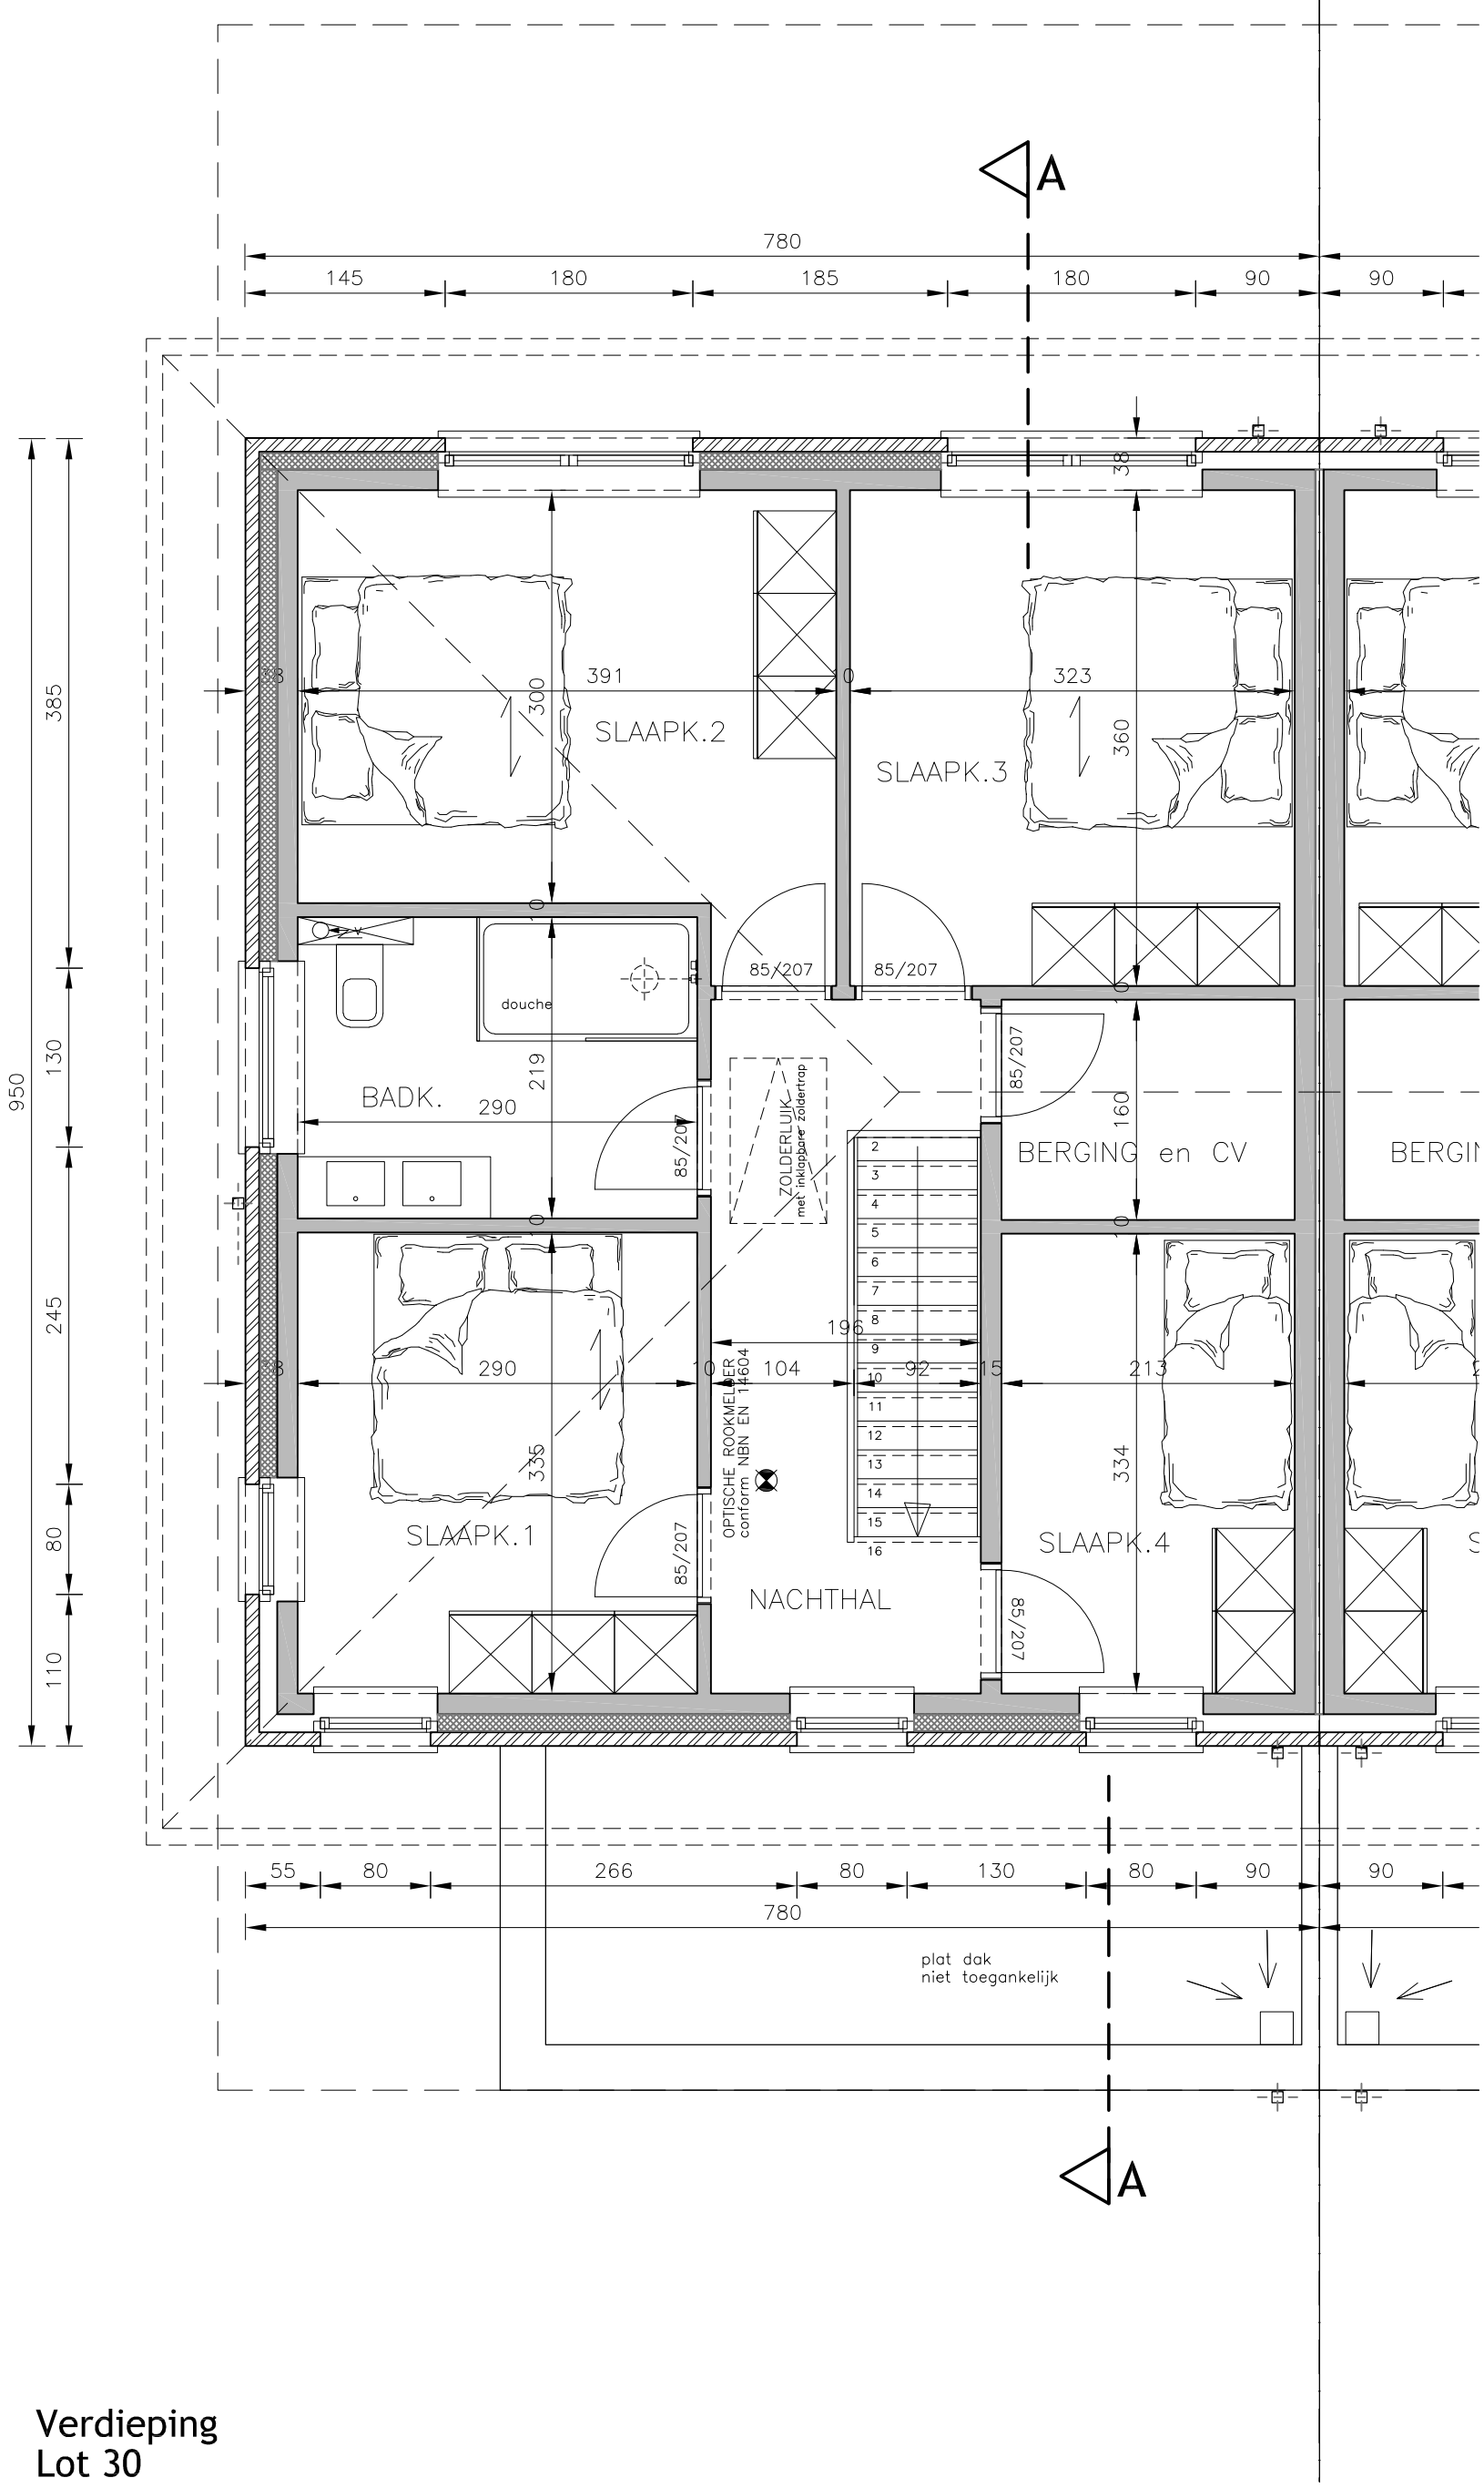

Bouwen van vier ééengezinswoningen
Verkaveling GROTE HERREWEG lot30 t.e.m. lot33
9690 KLUISBERGEN (RUIEN)
Afd.1, Sectie A, perceelns. 326A, 327A, 328A, 329A,
330D, 333C, 334/O2A, 334H, 339/O2C, 339D, 340A, 354H, 367H
SH201800094, Verkaveling Grote Herreweg Kluisbergen


ONTWERP:
LIGGING:

A-PLAN ARCHITECTEN
P. STEYAERT
ARCHITECT
Bureel:
ZEEDIJK 8
8620 NIEUWPOORT
0475/ 45.49.23

ONTWERPER

BV WONINGBOUW BLOMME
zaakvoerder dhr Pieter BLOMME
Roeseelaarseweg 12
8820 TORHOUT

BOUWHEER

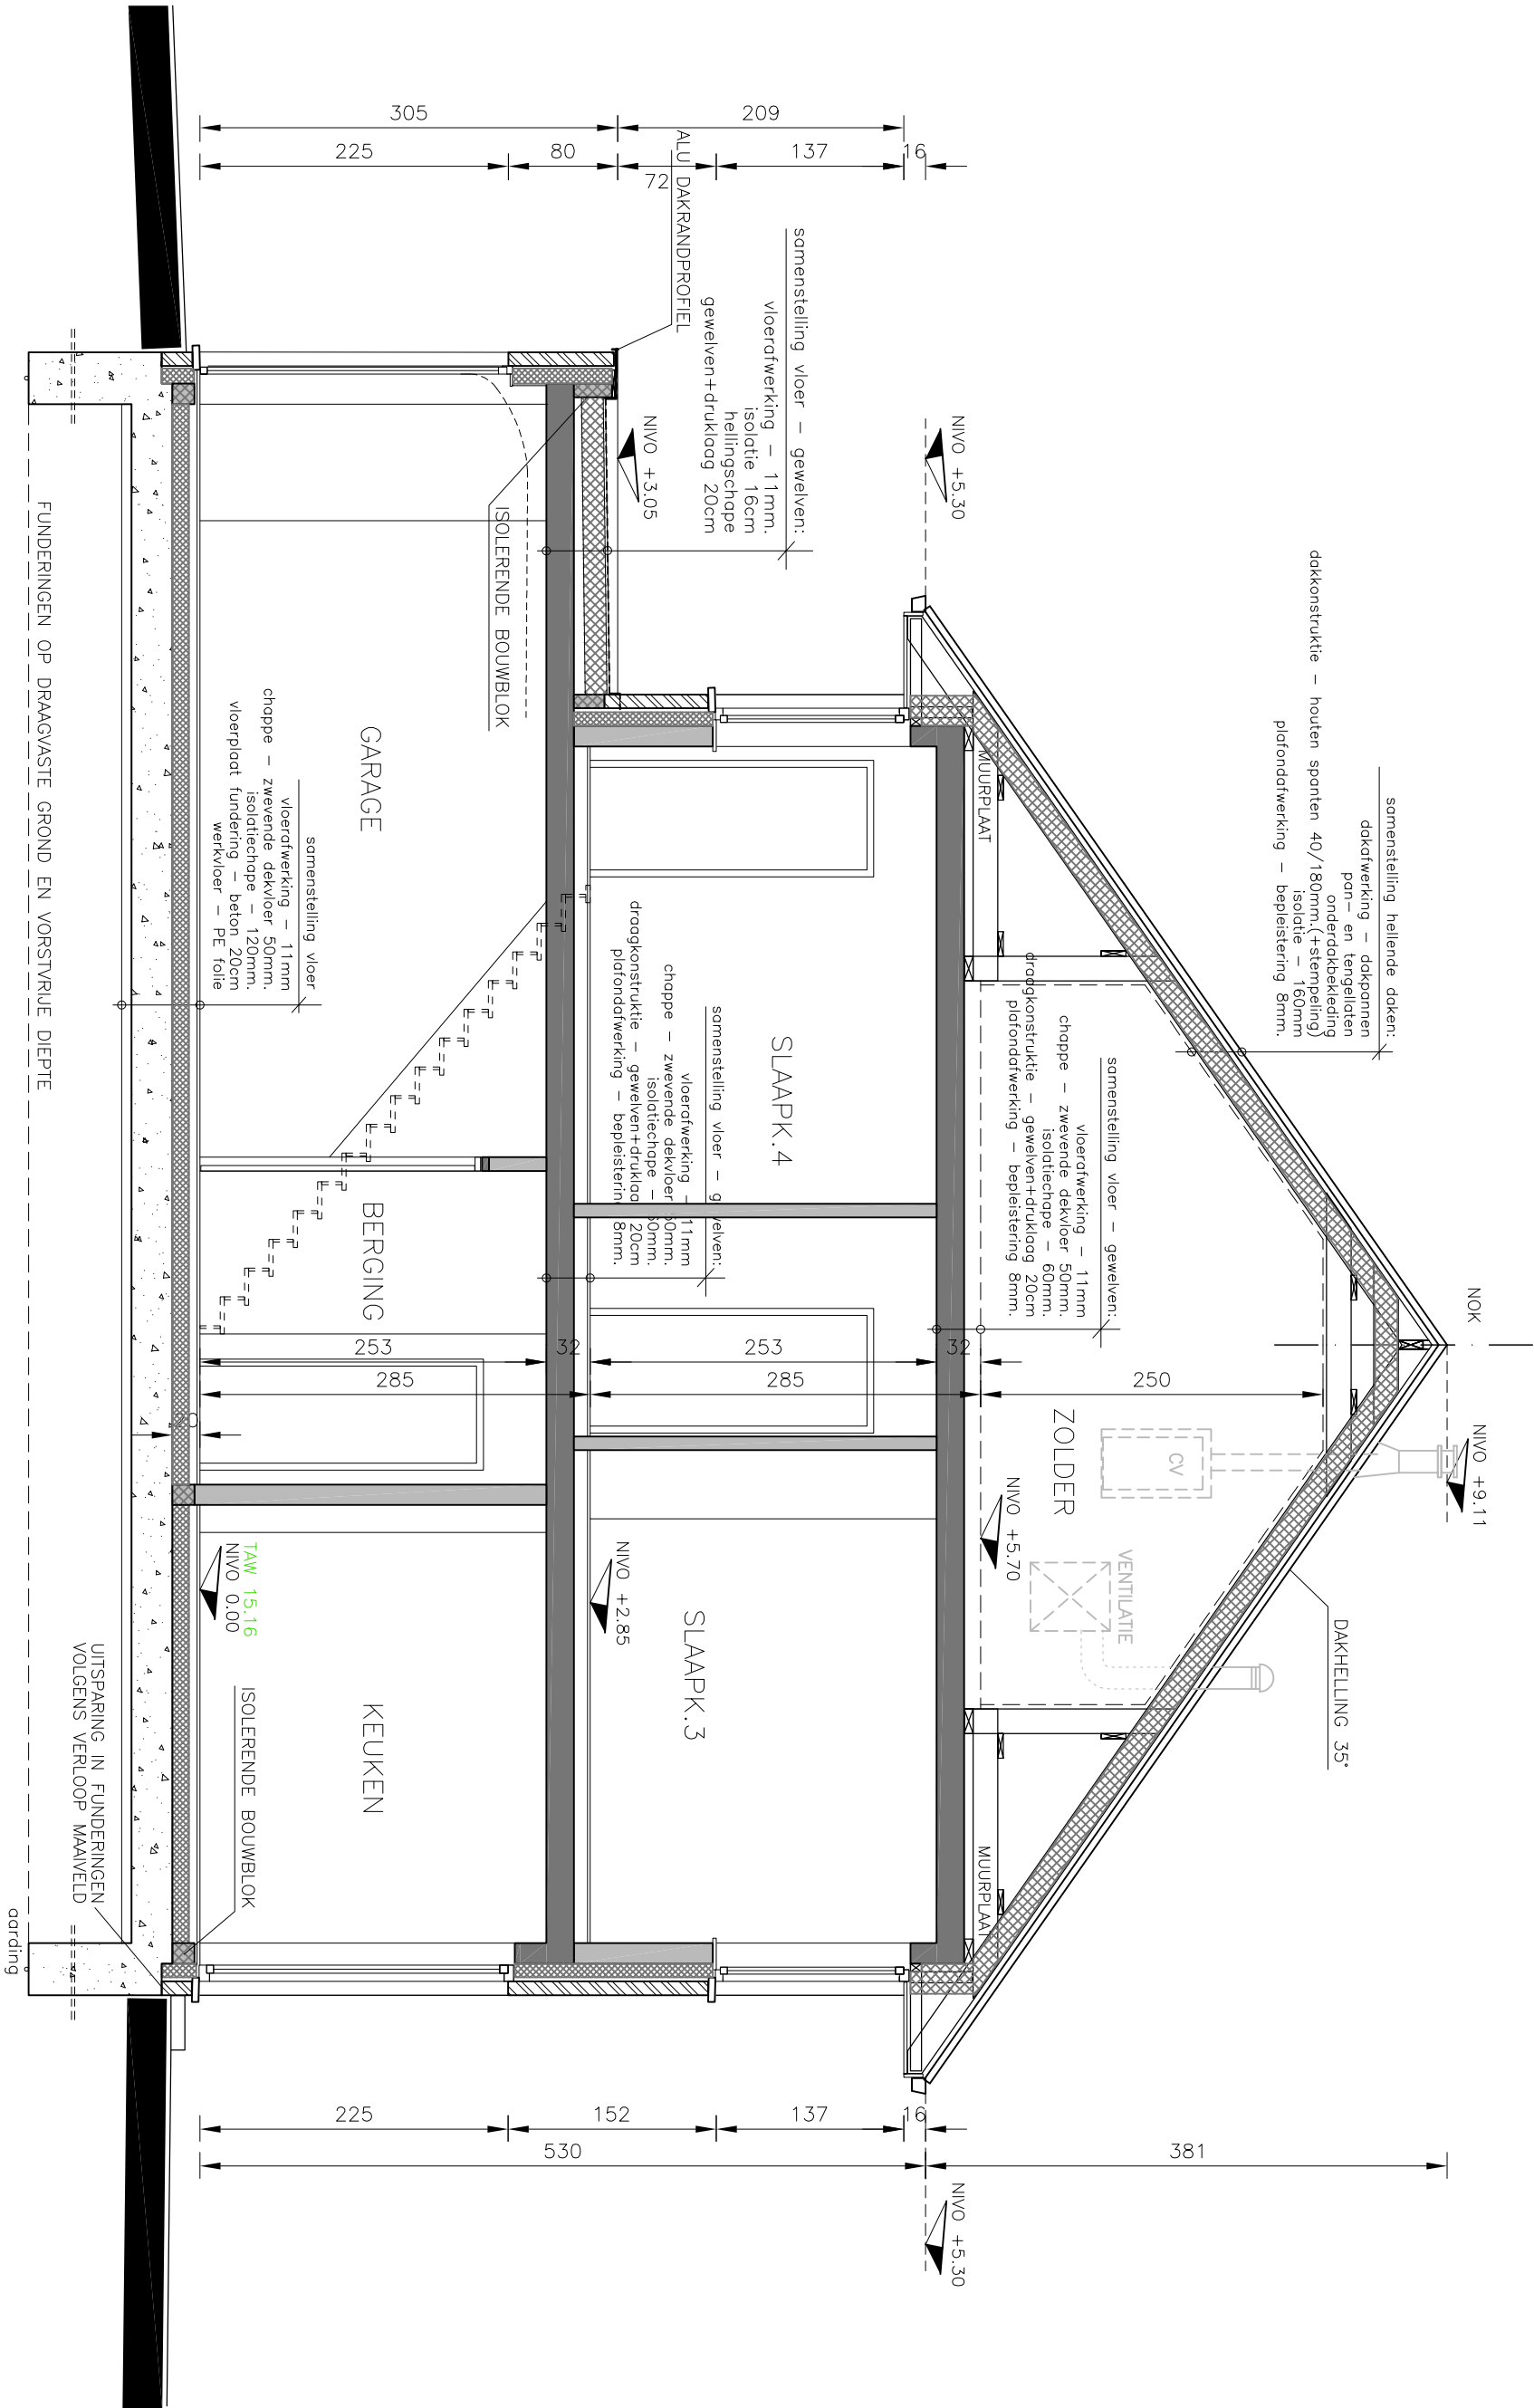

Doorsnede A-A Lot 30




BOUWHEER
BV WONINGBOUW BLOMME
zaakvoerder dhr. Pieter BLOMME
Roeseelaarseweg 12
8820 TORHOUT

ONTWERPER
A-PLAN ARCHITECTEN
ARCHITECT **P. STEYAERT**
Bureel: ZEEDUJK 8
8620 NIEUWPOORT
0475 / 45.49.23

ONTWERP:
Bouwen van vier ééngesinswoningen
Verkeveling GROTE HERREWEG lot30 t.e.m. lot33
9690 KLUISBERGEN (RUEN)
Afd.1, Sectie A, perceelsnrs. 326A, 327A, 328A, 329A,
330D, 333C, 334/02A, 334H, 339/02C, 339D, 340A, 354H, 367H
SH201800094 Verkeveling Grote Herreweg Kluisbergen

DETAILDOORSNEDE / OPEN INFILTRATIEZONE

Inhoud wadi= 2.800liter
(5,60x2,00x0,25)=2,80m³
HOOGTE INHOUD WATER = 25cm
Infiltratieoppervlakte wadi= 7,60m²
(5,60+5,60+2,00+2,00)x0,50=7,60m³
INFILTRATIEZONES = rondom 50cm
DIEPTIE WADI 40cm tov laagste punt maaiveld

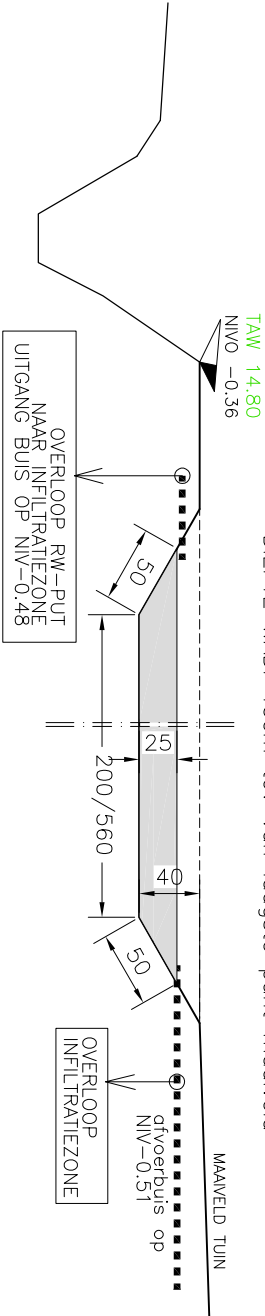

BOUWHEER BV WONINGBOUW BLOMME zaakvoerder dhr Pieter BLOMME Roeselaarseweg 12 8820 TORHOUT	ONTWERPER A-PLAN ARCHITECTEN ARCHITECT Bureau: P. STEYAERT ZEEDUJK 8 8620 NIEUWPOORT 0475 / 45.49.23	ONTWERP: LIGGING: Bouwen van vier ééngezinswoningen Verkaveling GROTE HERREWEG lot30 t.e.m. lot33 9690 KLUISBERGEN (RUEN) Afd.1. Sectie A, perceelsnr. 326A, 327A, 328A, 329A, 330D, 333C, 334/02A, 334H, 339/02C, 339D, 340A, 354H, 367H SH201800094 Verkaveling Grote Herreweg Kluisbergen	
--	--	--	--



Voorgevel
Lot 31

LIJST MATERIALEN GEVELS:


- 01 DAKBEDEKKING: DAKPANNEN, kleur zwart
- 02 GOTEN EN AFVOEREN; Zink
- 03 HOUTEN BEKLEDING CEDER – DAKOVERSTEEK
- 04 FACADESTEEN: GEBAKKEN HANDVORMSTEEN
KLEUR LICHT GRIJS
- 05 FACADESTEEN: GEBAKKEN HANDVORMSTEEN
KLEUR ZWART
- 06 BUITENSCHRIJNWERK: PVC GEBROKEN WIT
- 07 DORPELS: BLAUWE HARDSTEEN
- 08 ALU DAKRANDPROFIEL ZWART

0 1 2 3 4 5m.

BOUWHEER
BV WONINGBOUW BLOMME
zaakvoerder dhr Pieter BLOMME
Roeseaarseweg 12
8820 TORHOUT

ONTWERPER
A-PLAN ARCHITECT
Bureel:
ARCHITECT
P. STEYAERT
ZEEDIJK 8
8620 NIEUWPOORT
0475/ 45.49.23

ONTWERP:
LIGGING:
Bouwen van vier ééngezinswoningen
Verkaveling GROTE HERREWEG lot30 t.e.m. lot33
9690 KLUISBERGEN (RUIEN)
Afd.1, Sectie A, perceelnrs. 326A, 327A, 328A, 329A,
330D, 333C, 334/02A, 334H, 339/02C, 339D, 340A, 354H, 367H
SH201800094 Verkaveling Grote Herreweg Kluisbergen

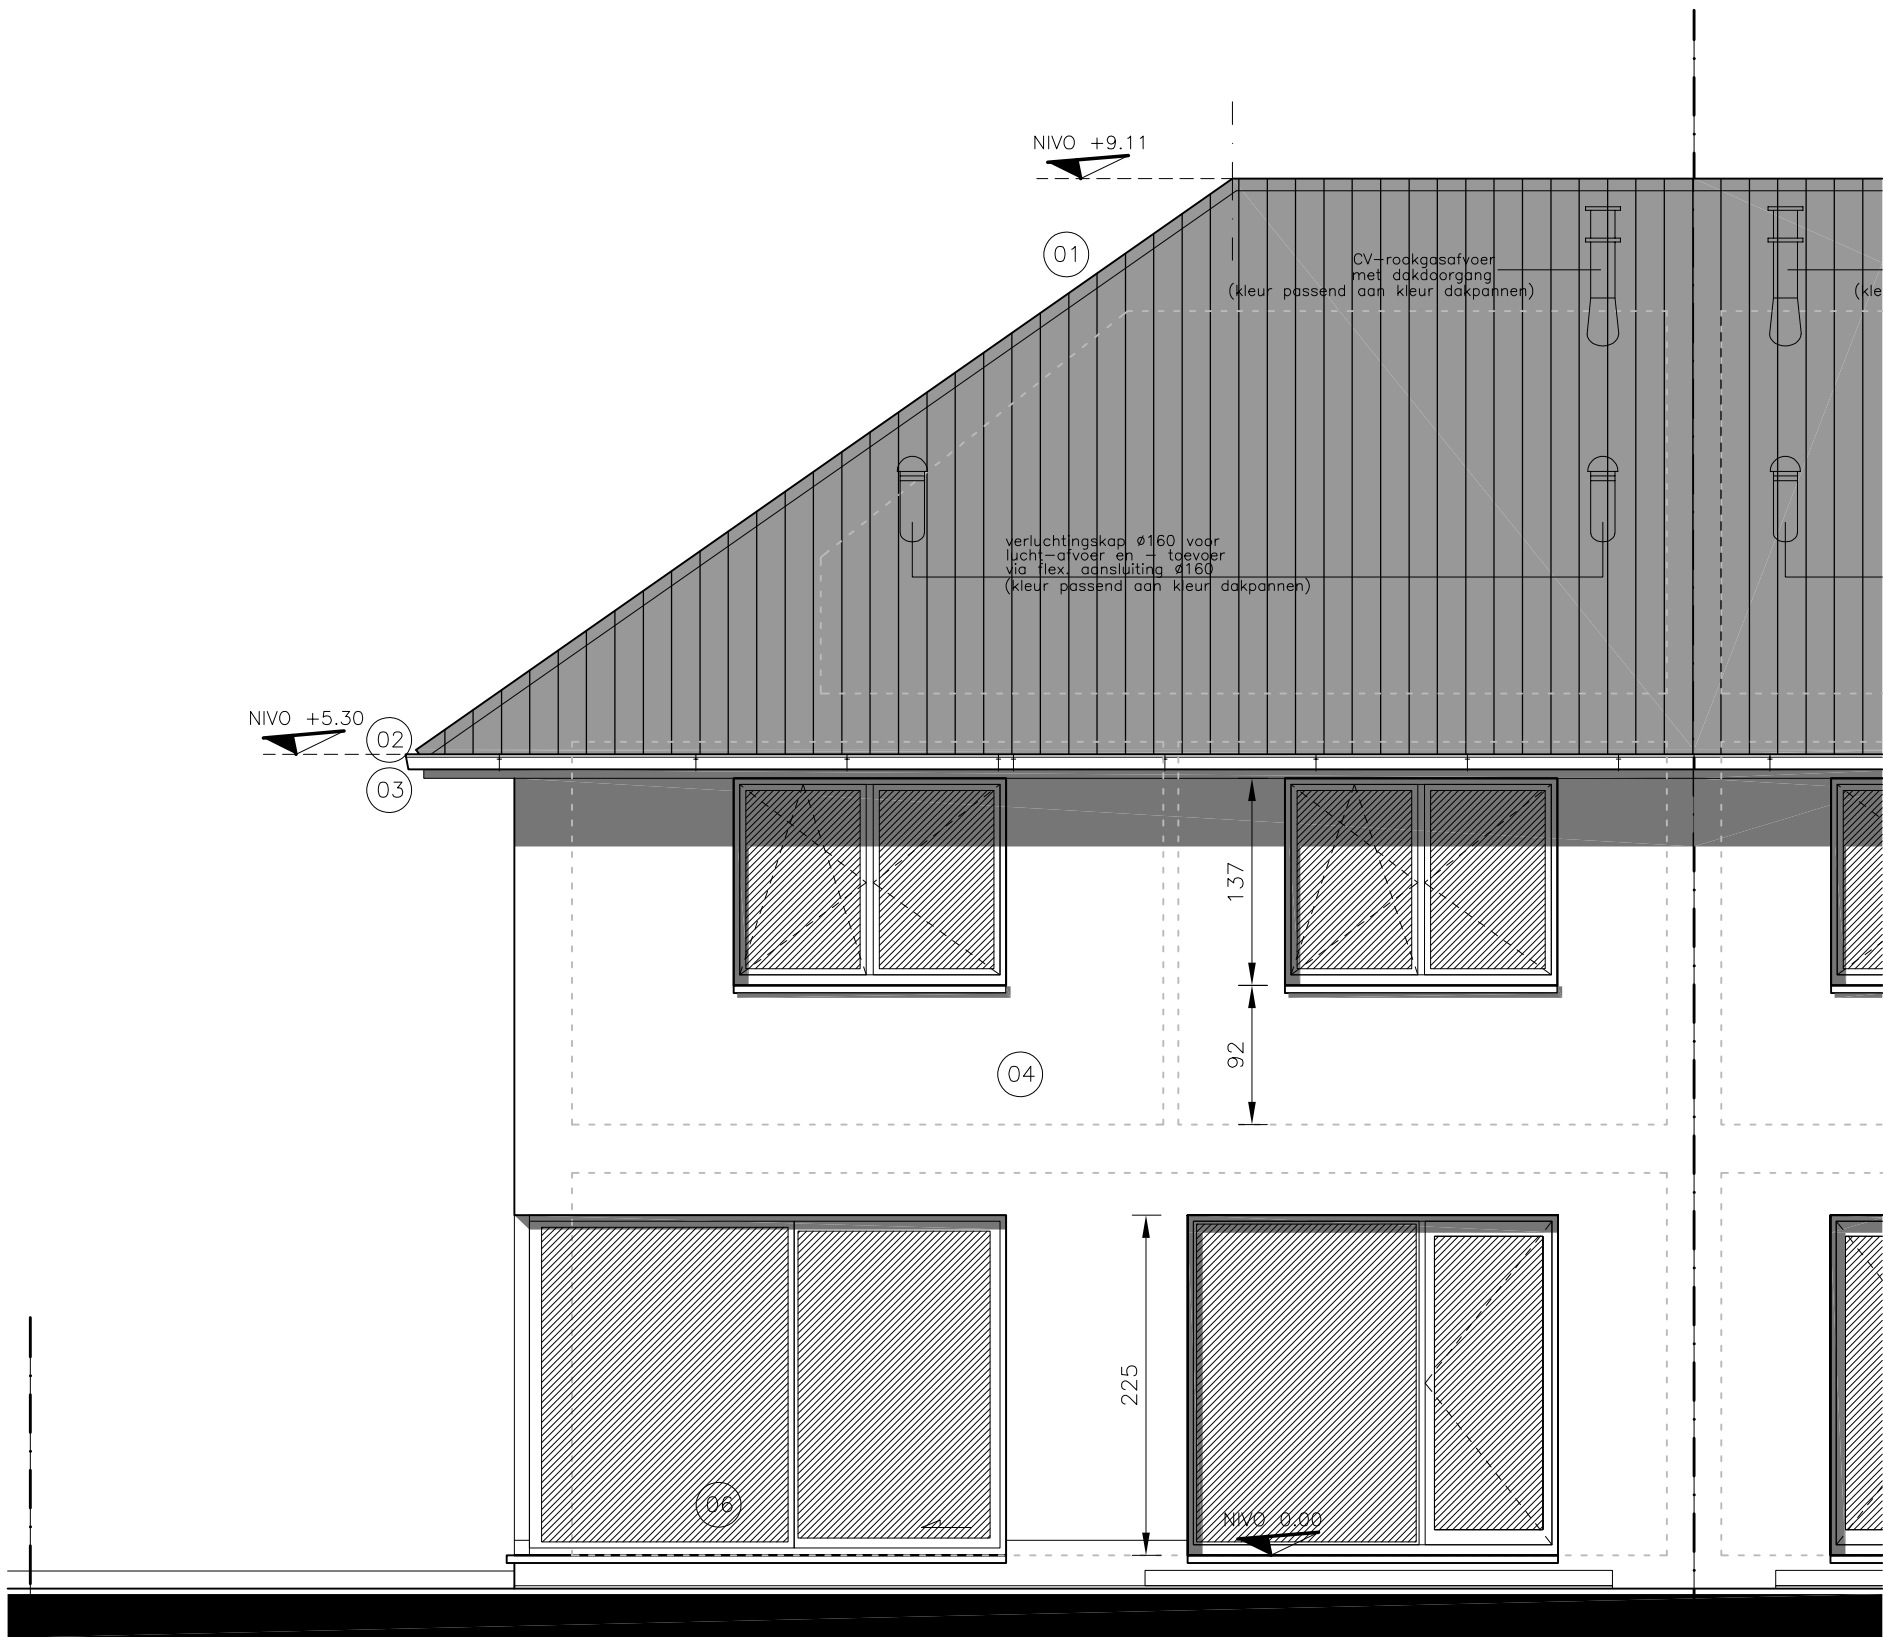

Achtergevel
Lot 31

LIJST MATERIALEN GEVELS:

- 01 DAKBEDEKKING: DAKPANNEN, kleur zwart
- 02 GOTEN EN AFVOEREN; Zink
- 03 HOUTEN BEKLEDING CEDER – DAKOVERSTEEK
- 04 FACADESTEEN: GEBAKKEN HANDVORMSTEEN KLEUR LICHT GRIJS
- 05 FACADESTEEN: GEBAKKEN HANDVORMSTEEN KLEUR ZWART
- 06 BUITENSCHRIJNWERK: PVC GEBROKEN WIT
- 07 DORPELS: BLAUWE HARDSTEEN
- 08 ALU DAKRANDPROFIEL ZWART




BOUWHEER
BV WONINGBOUW BLOMME
zaakvoerder dhr Pieter BLOMME
Roeselaarseweg 12
8820 TORHOUT

ONTWERPER
A-PLAN
ARCHITECT
Bureel:
P. STEYAERT
ZEEDIJK 8
8620 NIEUWPOORT
0475/ 45.49.23

ONTWERP:
LIGGING:
Bouwen van vier ééngezinswoningen
Verkaveling GROTE HERREWEG lot30 t.e.m. lot33
9690 KLUISBERGEN (RUIEN)
Afd.1, Sectie A, perceelnrs. 326A, 327A, 328A, 329A,
330D, 333C, 334/02A, 334H, 339/02C, 339D, 340A, 354H, 367H
SH201800094 Verkaveling Grote Herreweg Kluisbergen

LIJST MATERIALEN GEVELS:

- 01 DAKBEDEKING: DAKPANNEN, kleur zwart
- 02 GOTEN EN AFVOEREN: Zink
- 03 HOUTEN BEKLEDING CEDER – DAKOVERSTEEK
- 04 FACADESTEEN: GEBAKKEN HANDVORMSTEEN
KLEUR LICHT GRIS
- 05 FACADESTEEN: GEBAKKEN HANDVORMSTEEN
KLEUR ZWART
- 06 BUTTENSCHRIJNWERK: PVC GEBROKEN WIT
- 07 DORPELS: BLAUWE HARDSTEEN
- 08 ALU DAKRANDPROFIEL ZWART

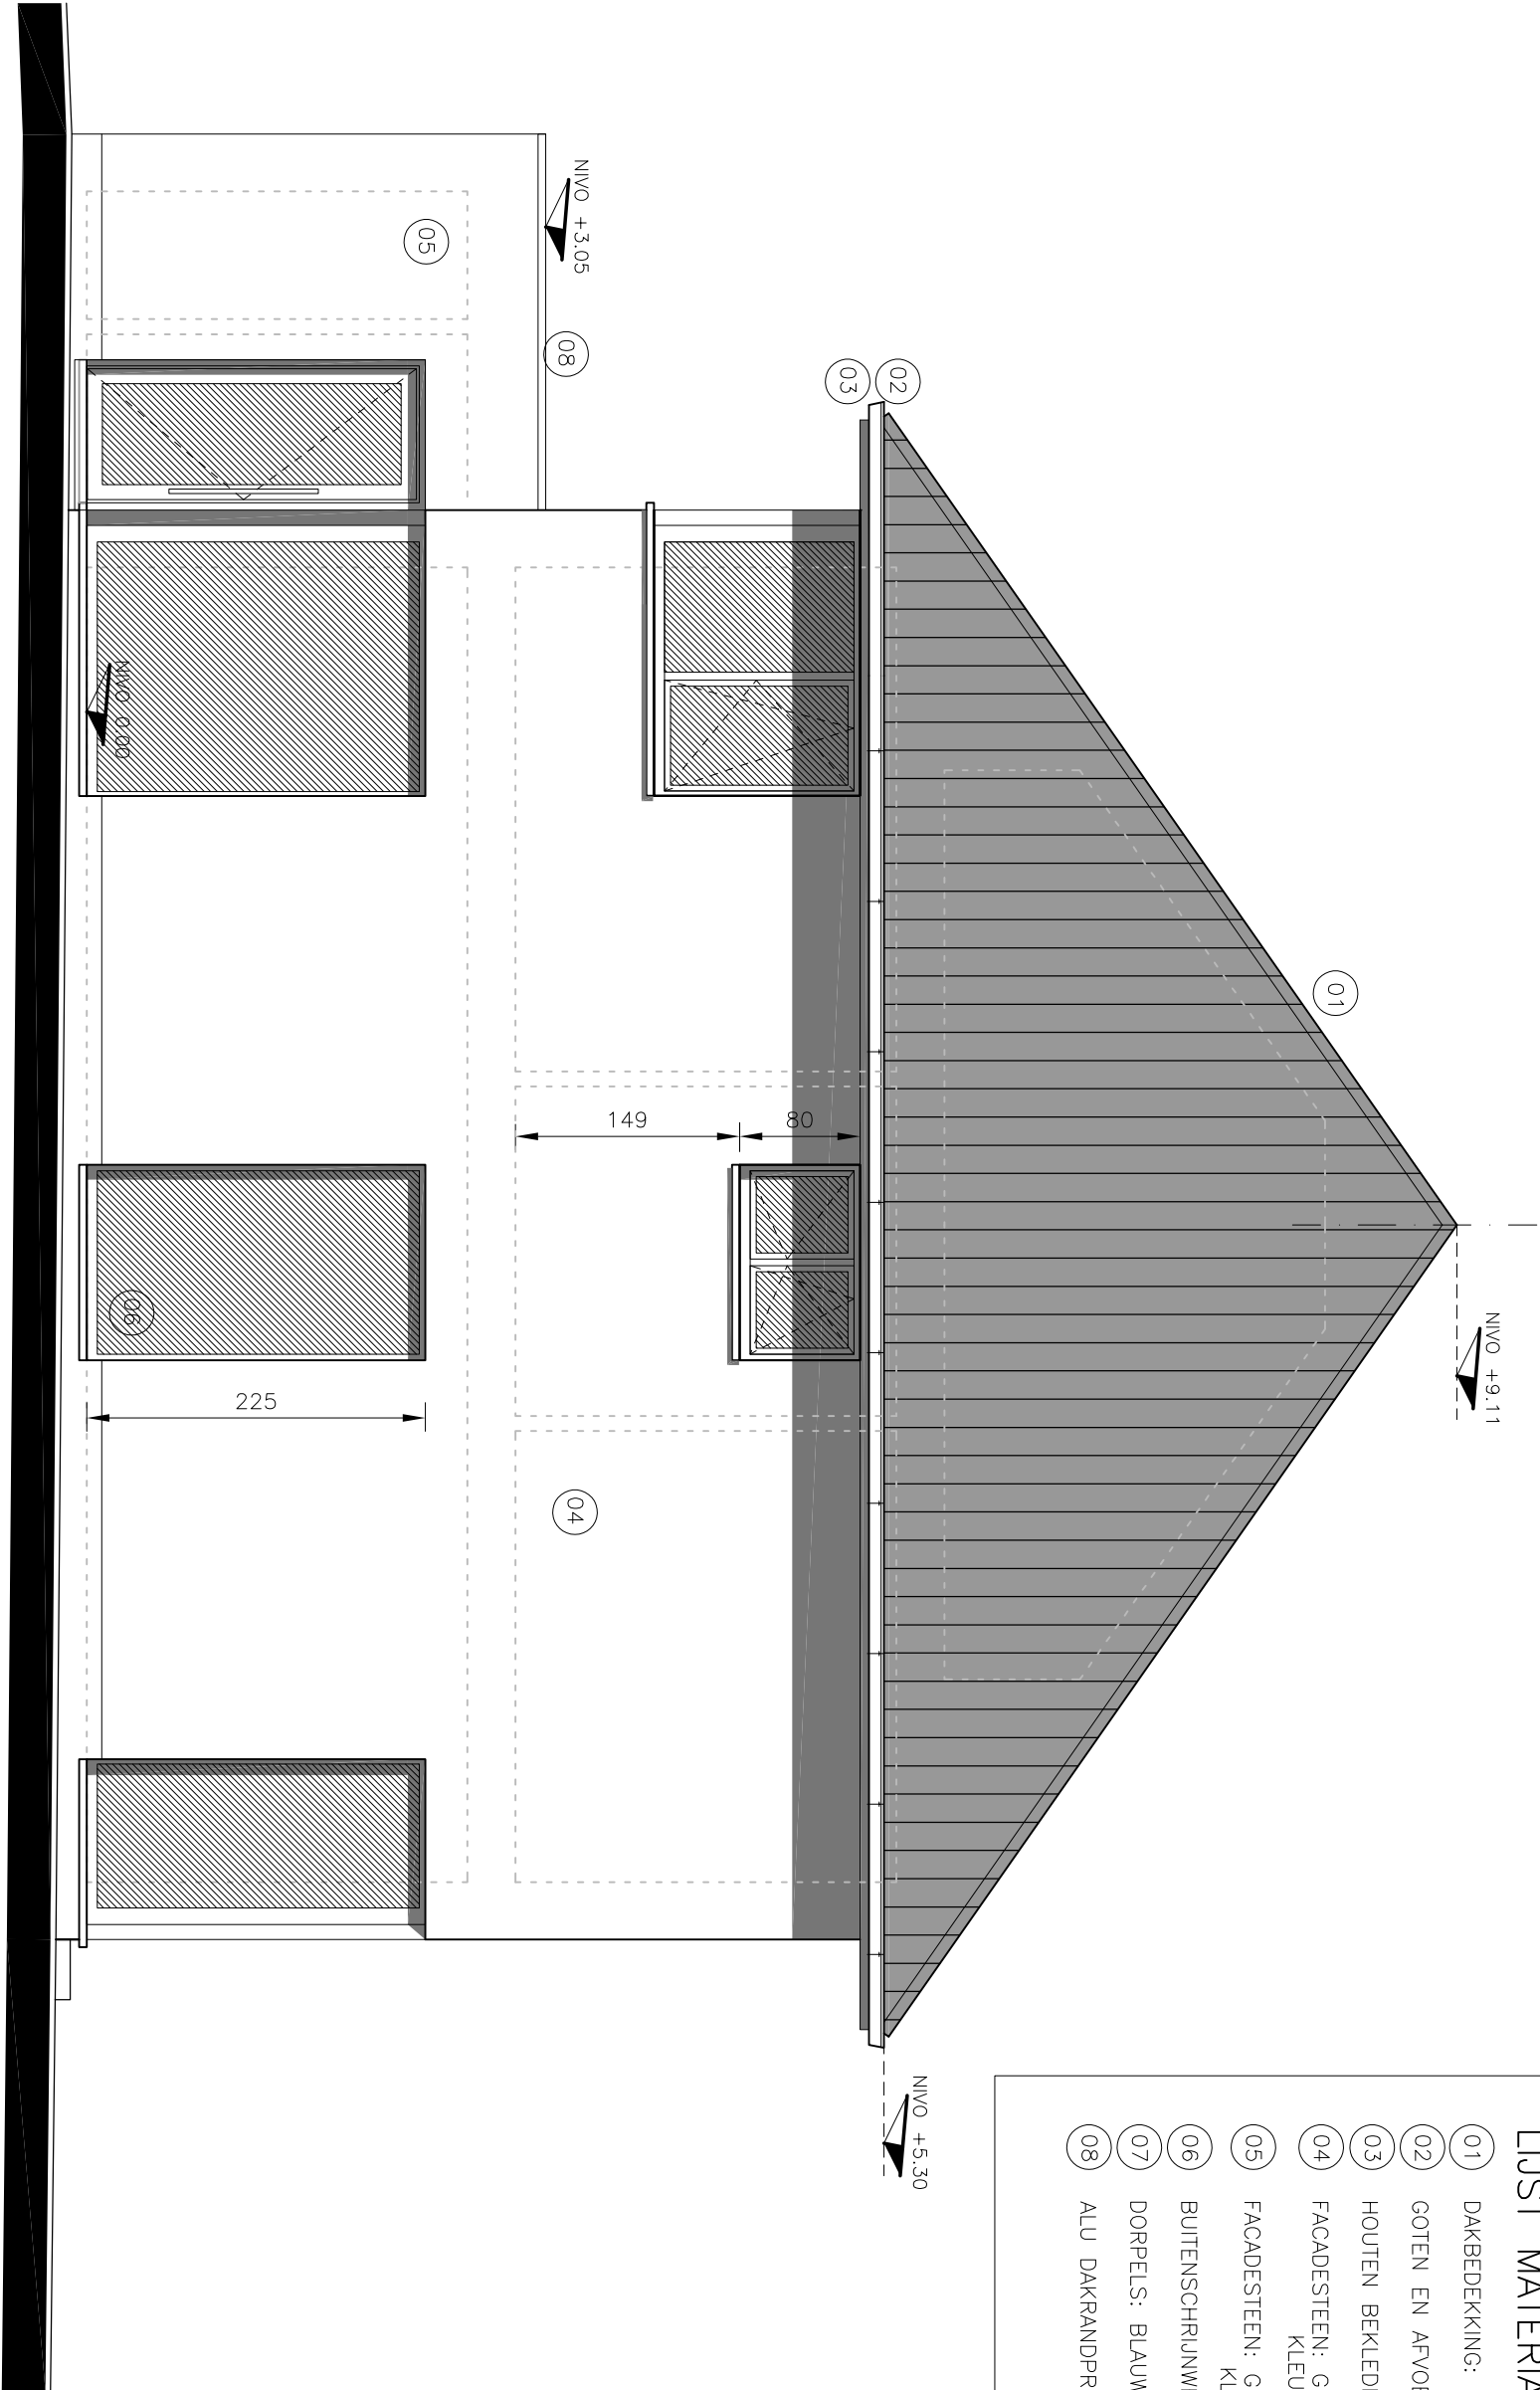

Zijgevel rechts
Lot 31



BOUWHEER
zaakvoerder dhr. Pieter BLOMME
Roeseelaarseweg 12
8820 TORHOUT

BV WONINGBOUW BLOMME

ONTWERPER
A-PLAN ARCHITECTEN
P. STEYAERT
ZEEDUJK 8
8620 NIEUWPOORT
0475 / 45.49.23

ONTWERP:
LIGGING:
Bouwen van vier ééngezinswoningen
Verkeveling GROTE HERREWEG lot30 t.e.m. lot33
9690 KLUISBERGEN (RUIEN)
Afd.1, Sectie A, perceelsnrs. 326A, 327A, 328A, 329A,
330D, 333C, 334/02A, 334H, 339/02C, 339D, 340A, 354H, 367H
SH201800094 Verkeveling Grote Herreweg Kluisbergen



Woning lot31:

Oppervlakte perceel:	317,84m2
Footprint eengezinswoning:	88,97m2
Horizontale dakoppervlakte woning:	101,17m2
Oppervlakte verhardingen:	TERRAS: 19,00m2
	OPRIT: 27,00m2
	TOTAAL: 46,00m2

ALGEMENE NOTA:

-> alle ondergrondse constructies worden waterdicht afgewerkt incl. alle doorvoeropeningen van leidingen en verluchtingsopeningen.
-> de waterafvoer van de gebouwen wordt verzekerd, eventueel met pompinstallatie.
-> er worden terugslagkleppen geplaatst op alle aansluitingen naar de riolering en/of regenwaterafvoer.

-> De capaciteit van de infiltratiezone dient te allen tijde behouden en gegarandeerd te blijven. Hiervoor wordt frequent onderhoud voorzien.

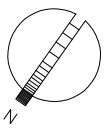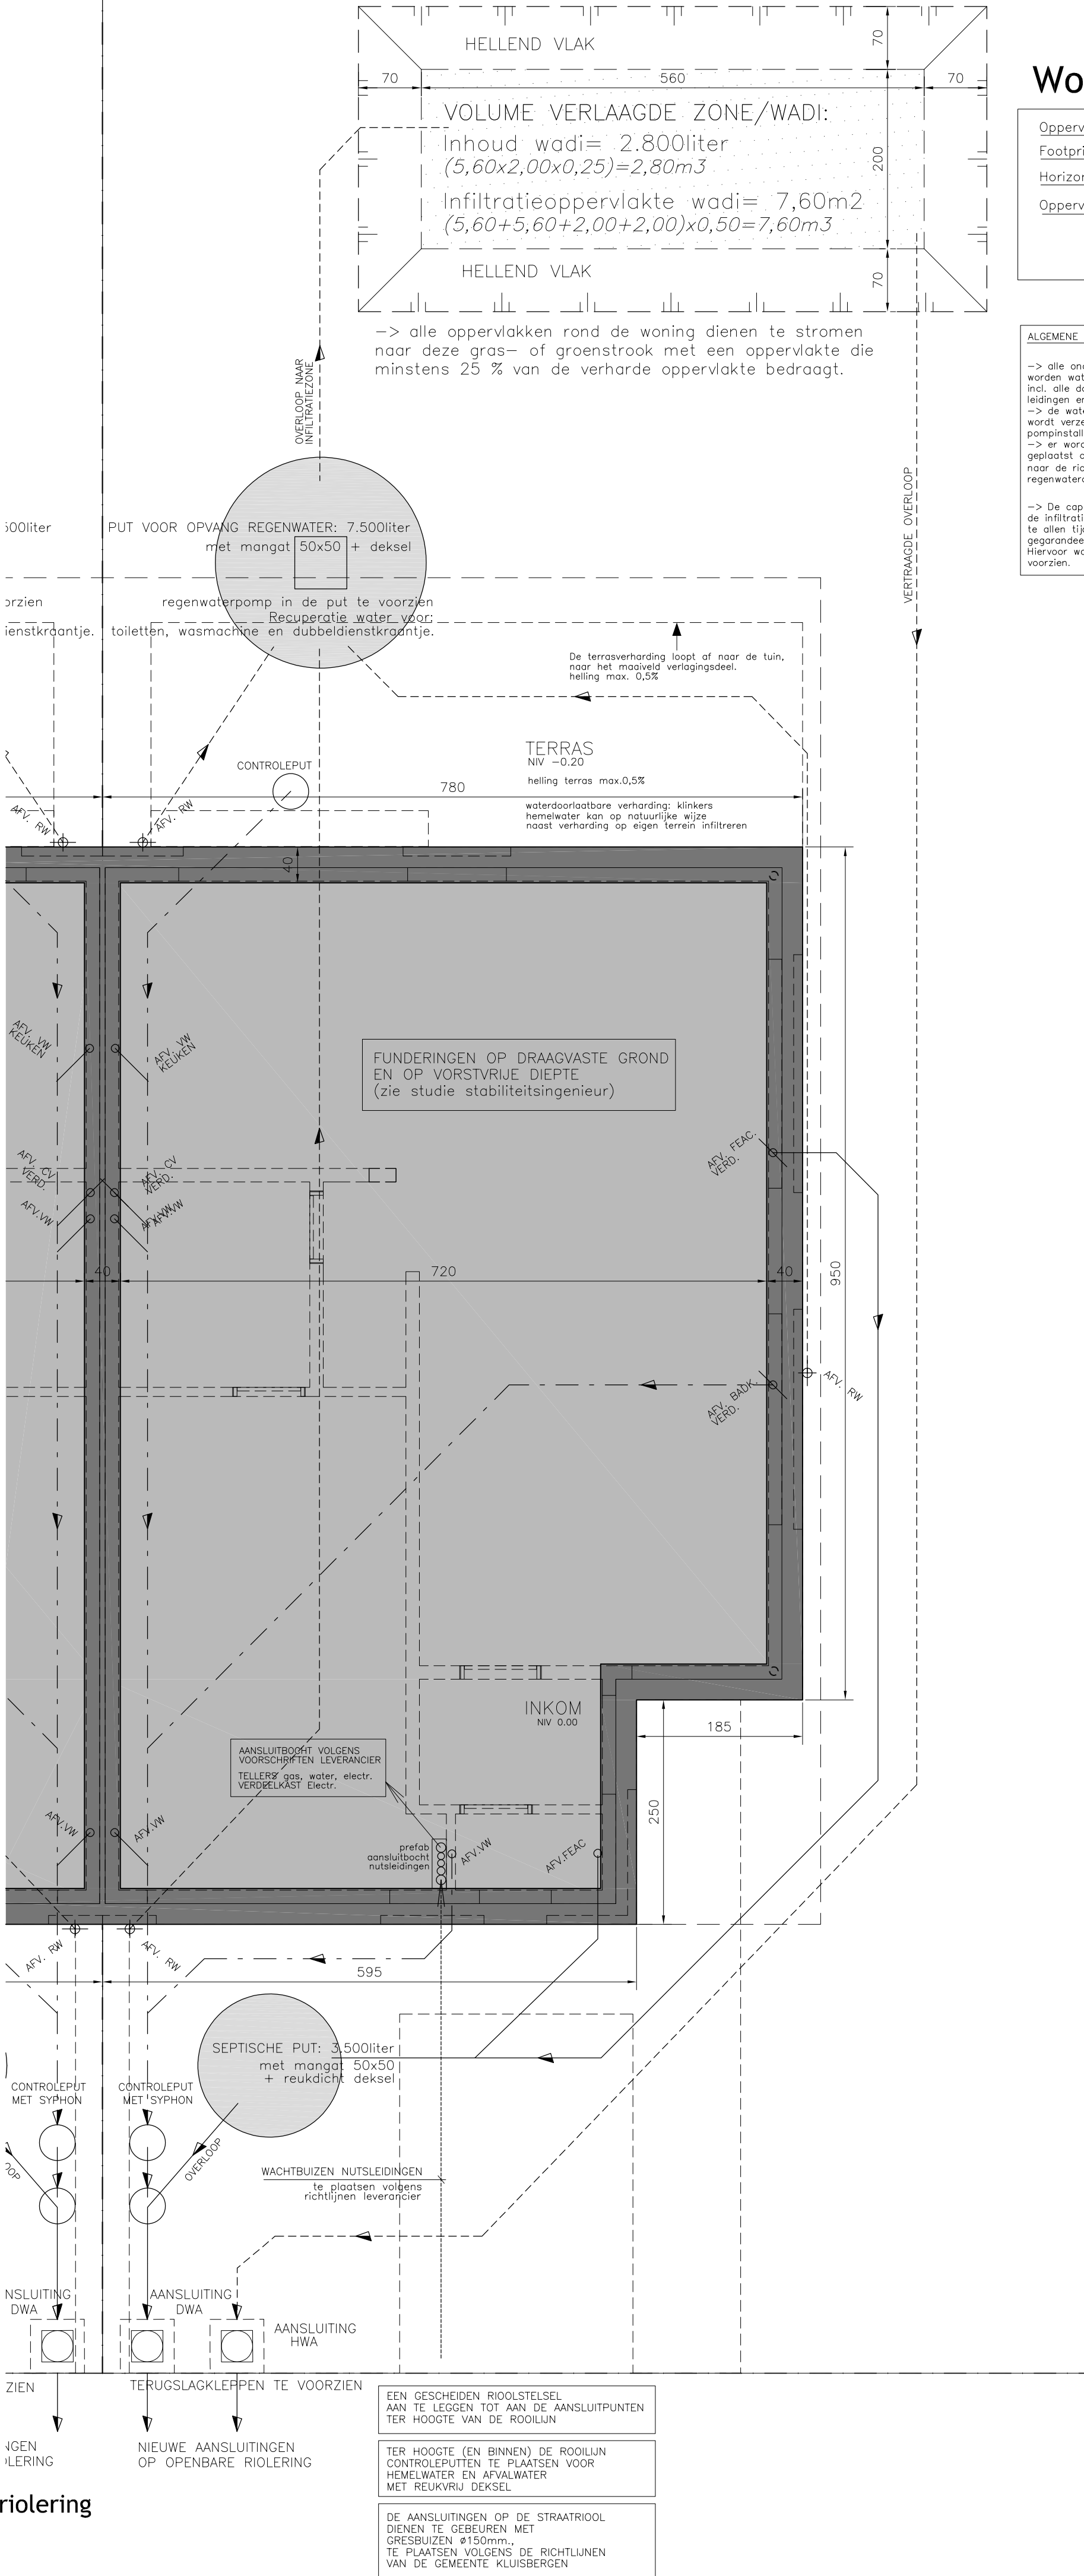

Fundering en riolering
Lot 31

BOUWHEER

BV WONINGBOUW BLOMME


ONTWERPER

P. STEYAERT

ARCHITECT

8620 NIEUWPOORT



Bureel: **0475/ 454923**

ONTWERP:

Bouwen van vier eengezinswoningen

Verkeveling GROTE HERREWEG lot30 t.e.m. lot33
9690 KLUISBERGEN (RUIJN)

Afd. 1. Sectie A, perceelsn. 326A, 327A, 328A, 20

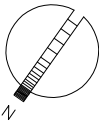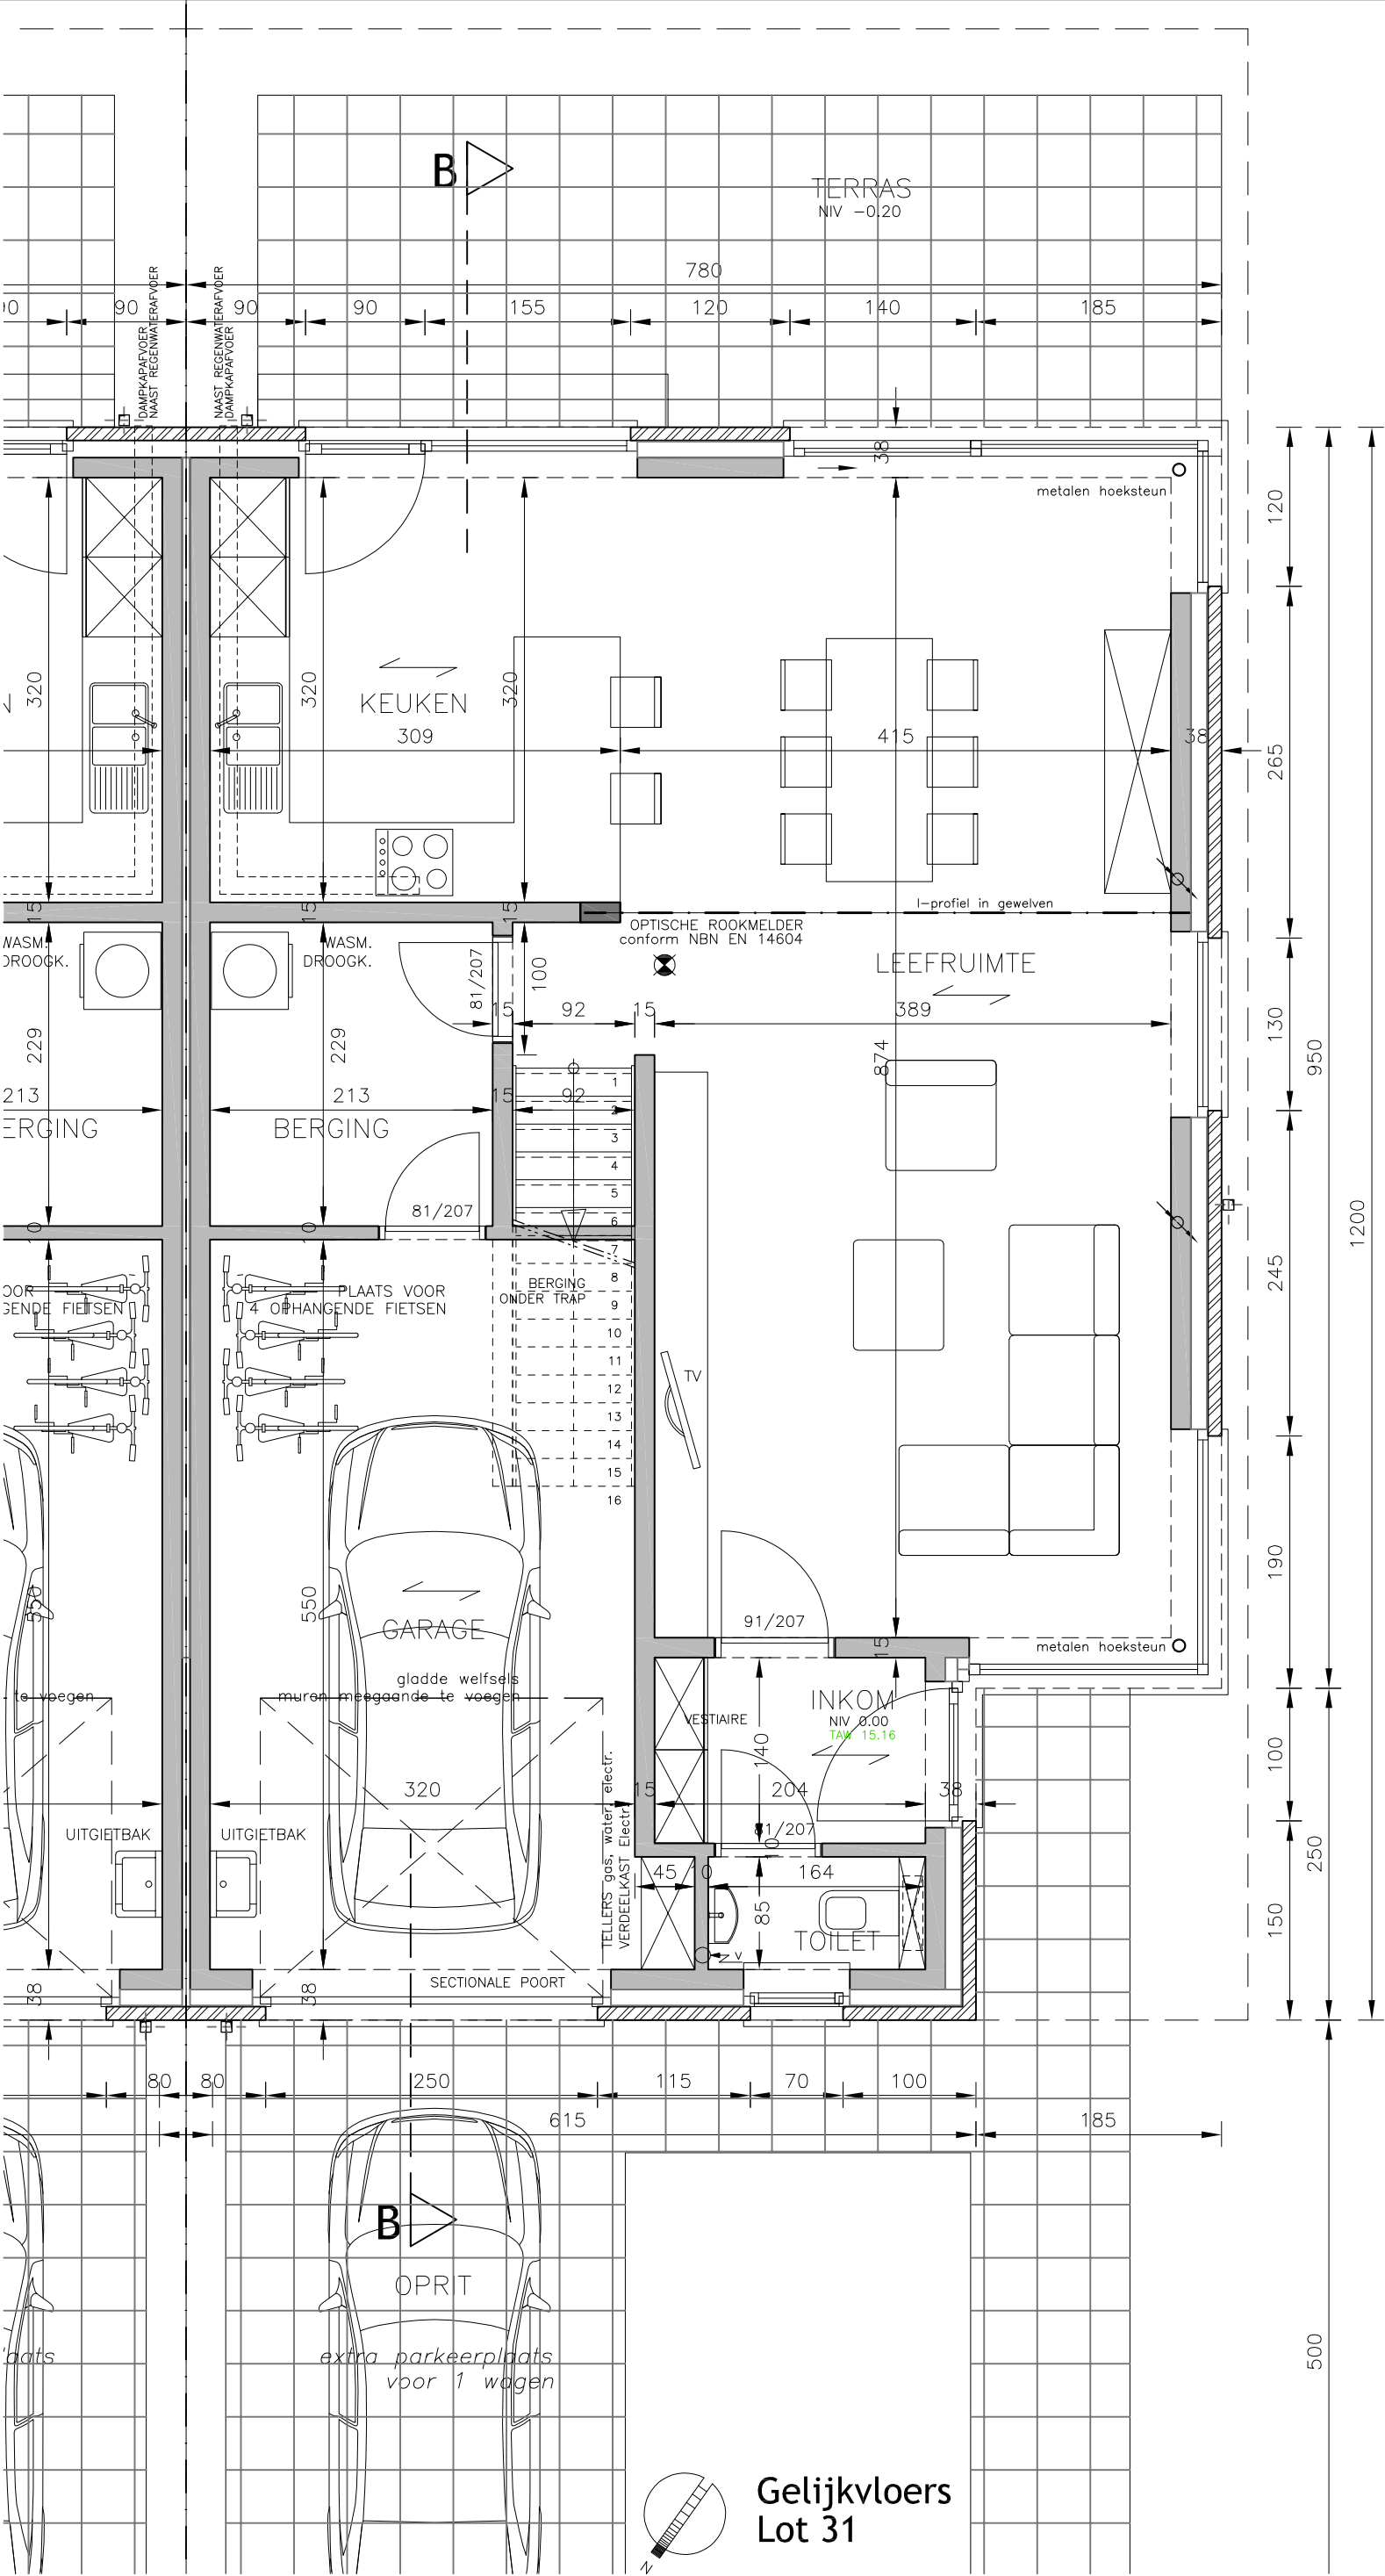

Gelijkvloers
Lot 31



BOUWHEER

BV WONINGBOUW BLOMME

zaakvoerder dhr Pieter BLOMME
Roeseelaarseweg 12
8820 TORHOUT

ONTWERPER

A-PLAN ARCHITECTEN
P. STEYAERT
ARCHITECT
Bureel:


8620 NIEUWPOORT
0475/ 45.49.23

ONTWERP:

LIGGING:

Bouwen van vier ééengezinswoningen

Verkaveling GROTE HERREWEG lot30 t.e.m. lot33
9690 KLUISBERGEN (RUÏEN)
Afd.1, Sectie A, perceelsnrs. 326A, 327A, 328A, 329A,
330D, 333C, 334/02A, 334H, 339/02C, 339D, 340A, 354H, 367H
SH201800094 Verkaveling Grote Herreweg Kluisbergen

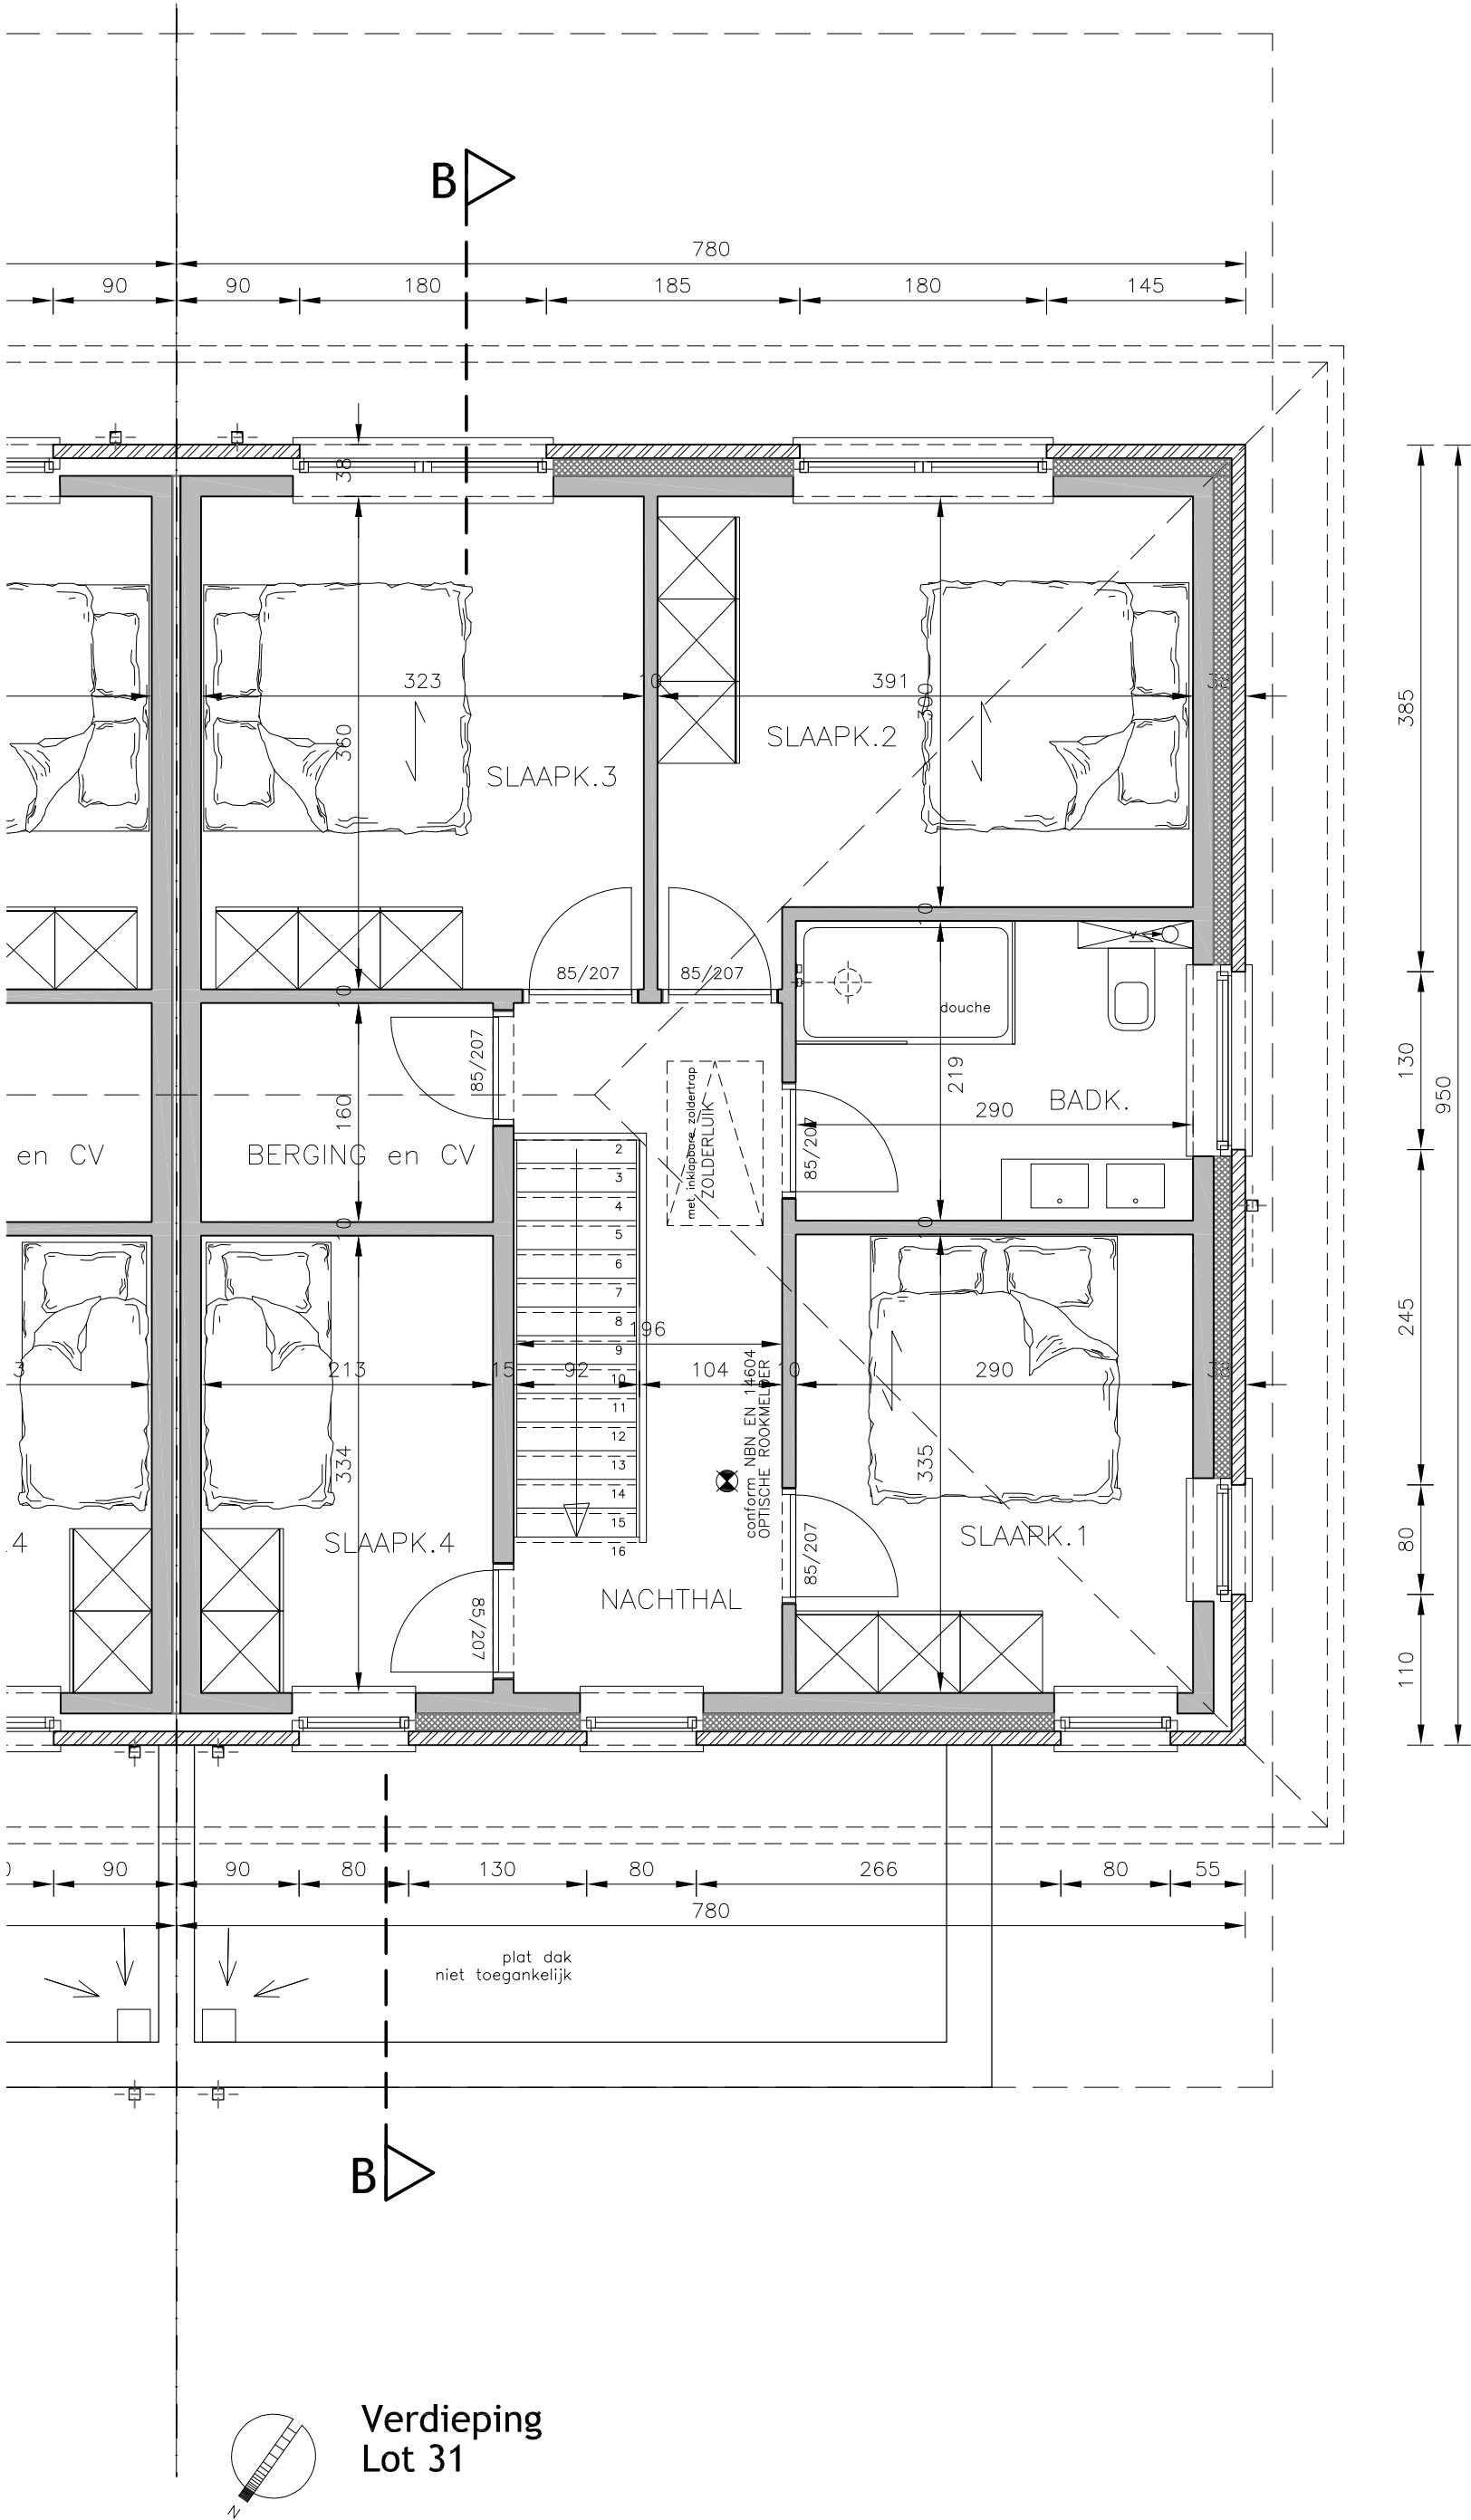


Bouwen van vier ééengezinswoningen
Verkaveling GROTE HERREWEG lot30 t.e.m. lot33
9690 KLUISBERGEN (RUIEN)
Afd.1, Sectie A, perceelns. 326A, 327A, 328A, 329A,
330D, 333C, 334/O2A, 334H, 339/O2C, 339D, 340A, 354H, 367H
SH201800094 Verkaveling Grote Herreweg Kluisbergen

ONTWERP:
LIGGING:

A-PLAN ARCHITECTEN
P. STEYAERT
ARCHITECT
Bureau:
8620 NIEUWPOORT
0475/ 45.49.23

BV WONINGBOUW BLOMME
zaakvoerder dhr Pieter BLOMME
Roeseelaarseweg 12
8820 TORHOUT

BOUWHEER

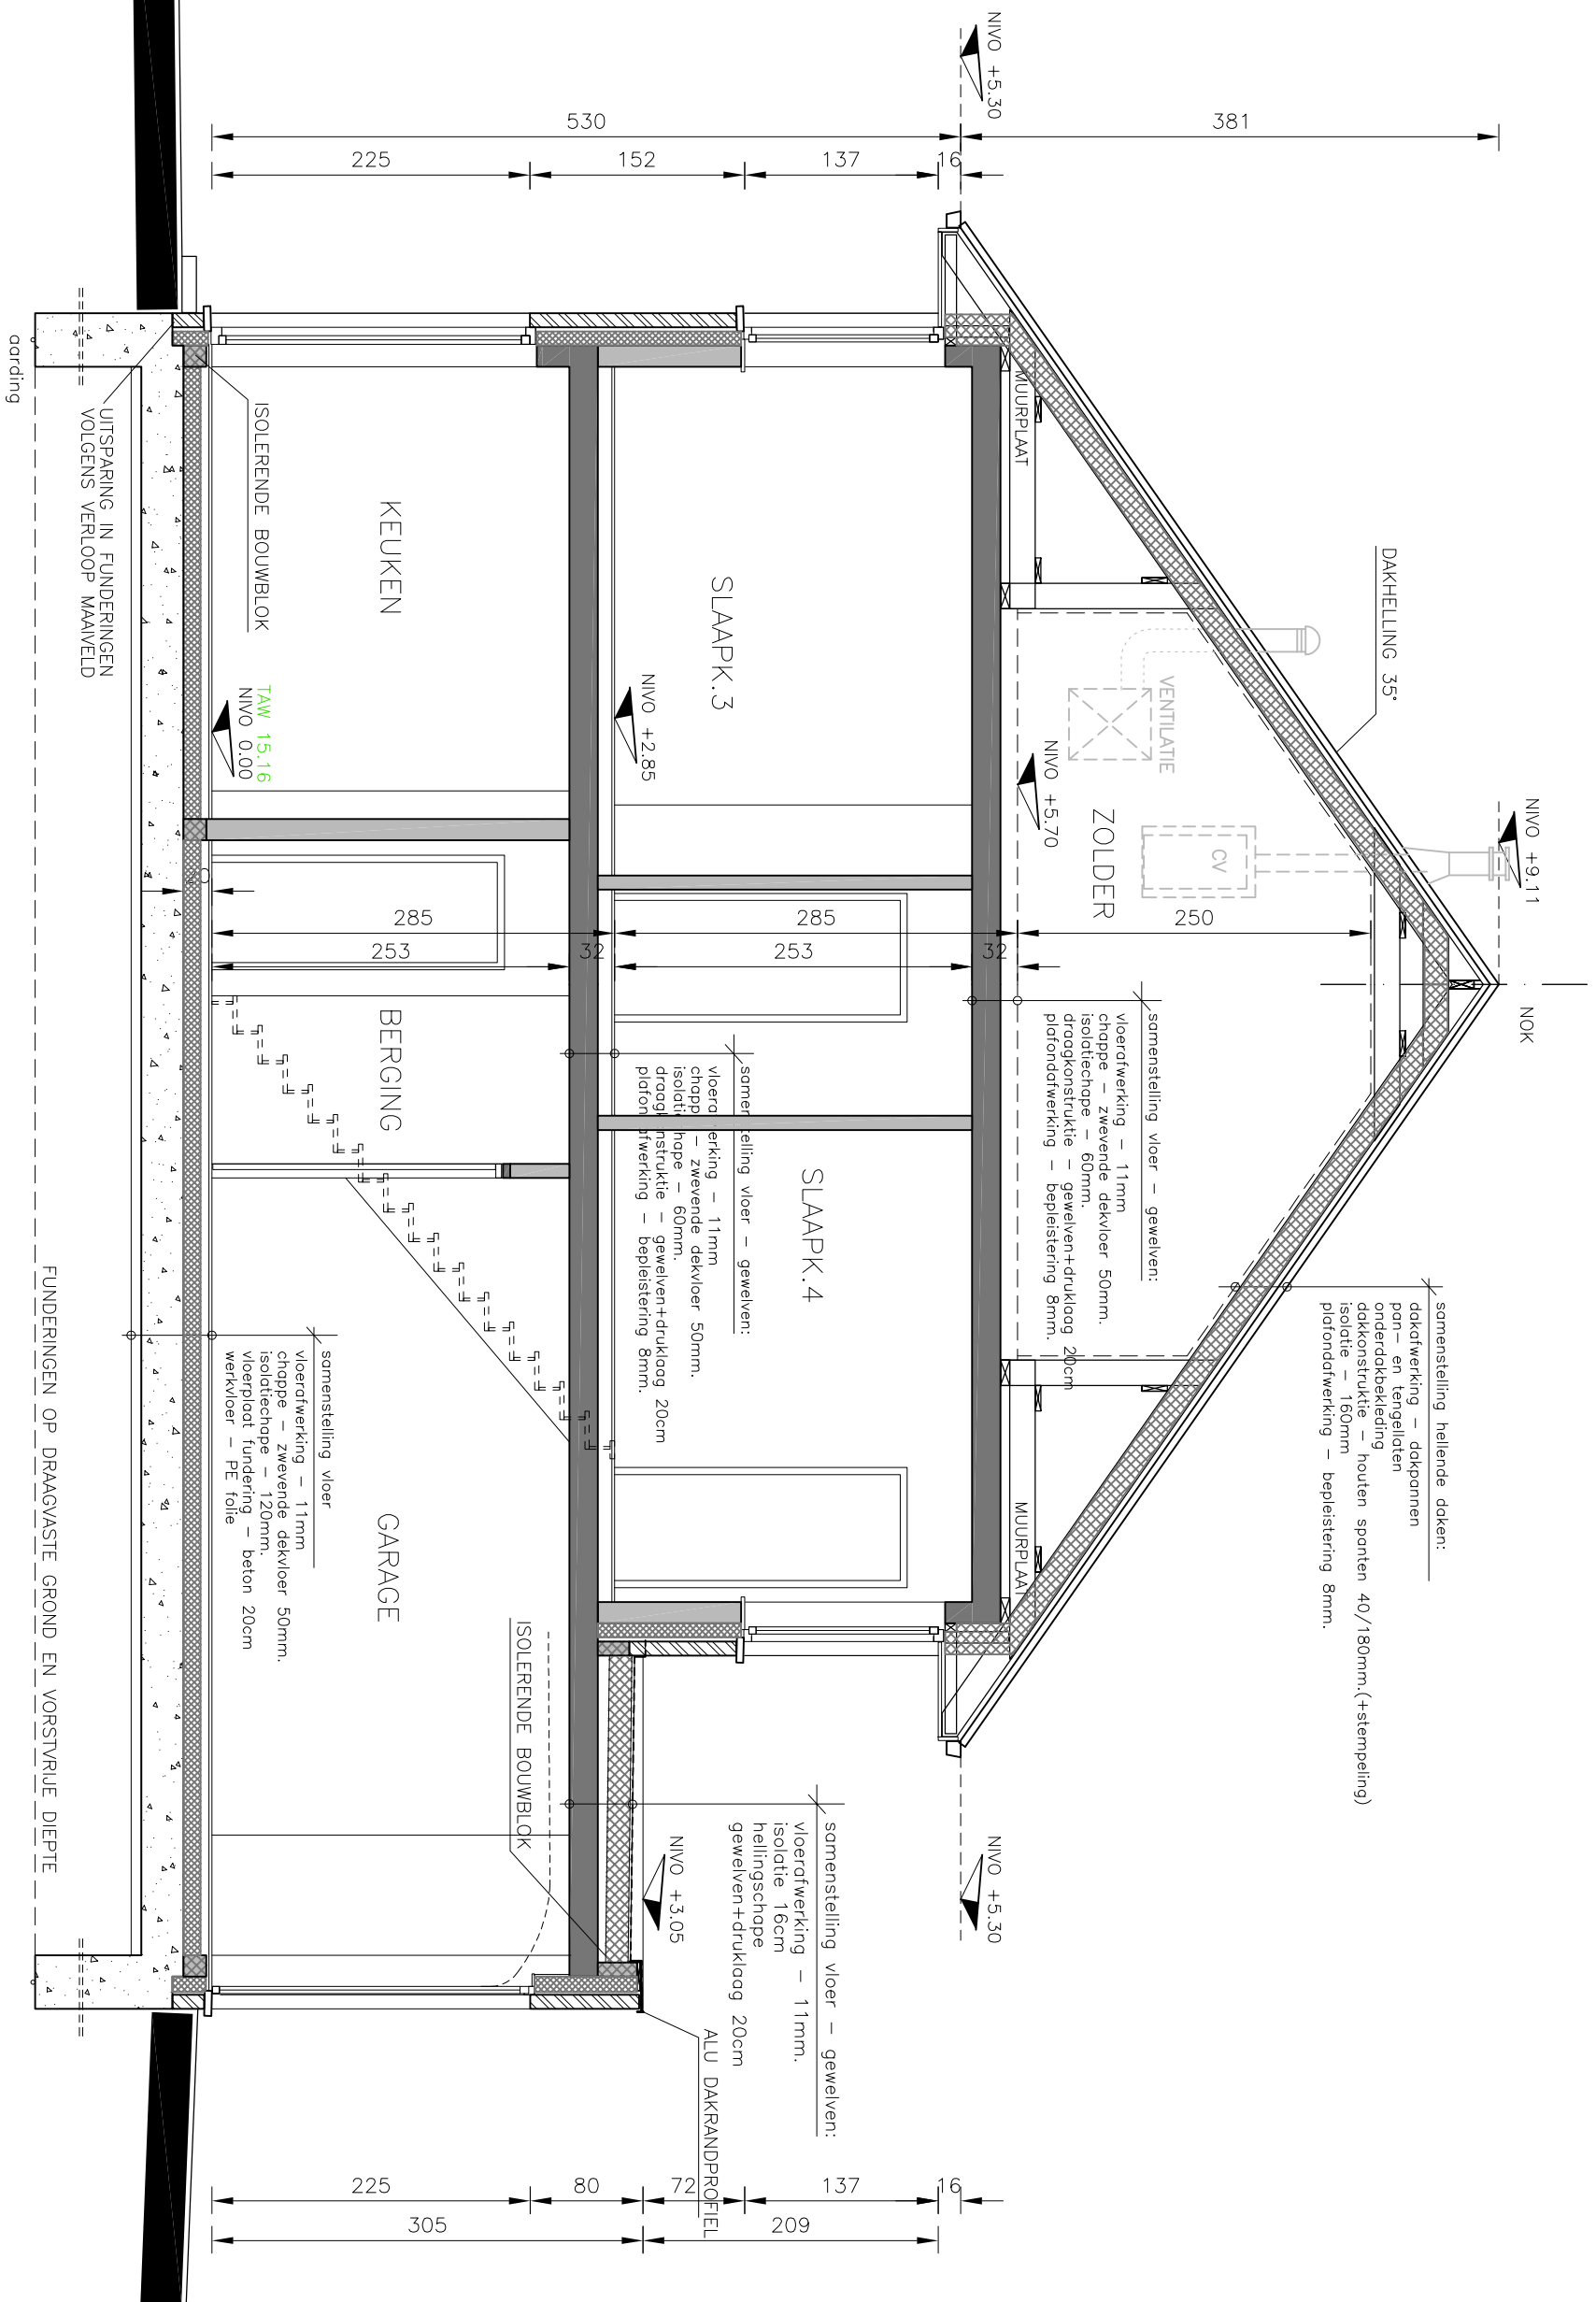

Doorsnede B-B
Lot 31



BOUWHEER

BV WONINGBOUW BLOMME

zaakvoerder dhr. Pieter BLOMME
Roeseelaarseweg 12
8820 TORHOUT

ONTWERPER


A-PLAN ARCHITECTEN
ARCHITECT
Bureel:
P. STEYAERT
ZEEDUJK 8
8620 NIEUWPOORT
0475 / 45.49.23

ONTWERP:

Bouwen van vier ééngesinswoningen
Verkaveling GROTE HERREWEG lot30 t.e.m. lot33
9690 KLUISBERGEN (RIJEN)
Afd.1, Sectie A, perceelsnrs. 328A, 327A, 328A, 329A, 330D, 333C, 334/02A, 334H, 339/02C, 339D, 340A, 354H, 367H
SH201800094 Verkaveling Grote Herreweg Kluisbergen

DETAILDOORSNEDE / OPEN INFILTRATIEZONE

Inhoud wadi= 2.800liter
(5,60x2,00x0,25)=2,80m³
HOOGTE INHOUD WATER = 25cm
Infiltratieoppervlakte wadi= 7,60m²
(5,60+5,60+2,00+2,00)x0,50=7,60m³
INFILTRATIEZONES = rondom 50cm
DIEPTIE WADI 40cm tov laagste punt maaiveld

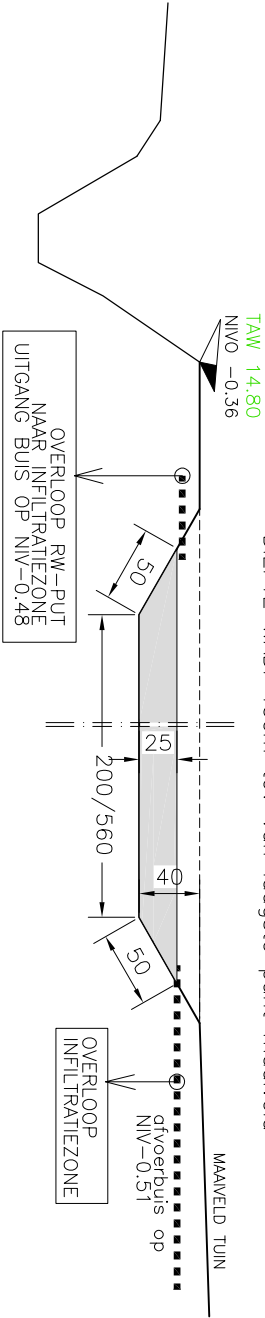

BOUWHEER BV WONINGBOUW BLOMME zaakvoerder dhr. Pieter BLOMME Roeselaarseweg 12 8820 TDRHOUT	ONTWERPER A-PLAN ARCHITECTEN ARCHITECT Bureau: P. STEYAERT ZEEDUJK 8 8620 NIEUWPOORT 0475 / 45.49.23	ONTWERP: LIGGING: Bouwen van vier ééngezinswoningen Verkaveling GROTE HERREWEG lot30 t.e.m. lot33 9690 KLUISBERGEN (RUIEN) Afd.1. Sectie A. perceelsnr. 326A, 327A, 328A, 329A, 330D, 333C, 334/02A, 334H, 339/02C, 339D, 340A, 354H, 367H SH201800094 Verkaveling Grote Herreweg Kluisbergen	
---	--	---	--



Voorgevel
Lot 32

LIJST MATERIALEN GEVELS:


- 01 DAKBEDEKKING: DAKPANNEN, kleur zwart
- 02 GOTEN EN AFVOEREN; Zink
- 03 HOUTEN BEKLEDING CEDER – DAKOVERSTEEK
- 04 FACADESTEEN: GEBAKKEN HANDVORMSTEEN
KLEUR LICHT GRIJS
- 05 FACADESTEEN: GEBAKKEN HANDVORMSTEEN
KLEUR ZWART
- 06 BUITENSCHRIJNWERK: PVC GEBROKEN WIT
- 07 DORPELS: BLAUWE HARDSTEEN
- 08 ALU DAKRANDPROFIEL ZWART

0 1 2 3 4 5m.

BOUWHEER
BV WONINGBOUW BLOMME
zaakvoerder dhr Pieter BLOMME
Roeseaarseweg 12
8820 TORHOUT

ONTWERPER
A-PLAN
ARCHITECT
Bureel:
P. STEYAERT
ZEEDIJK 8
8620 NIEUWPOORT
0475/ 45.49.23

ONTWERP:
LIGGING:
Bouwen van vier ééngezinswoningen
Verkaveling GROTE HERREWEG lot30 t.e.m. lot33
9690 KLUISBERGEN (RUIEN)
Afd.1, Sectie A, perceelns. 326A, 327A, 328A, 329A,
330D, 333C, 334/02A, 334H, 339/02C, 339D, 340A, 354H, 367H
SH201800094 Verkaveling Grote Herreweg Kluisbergen

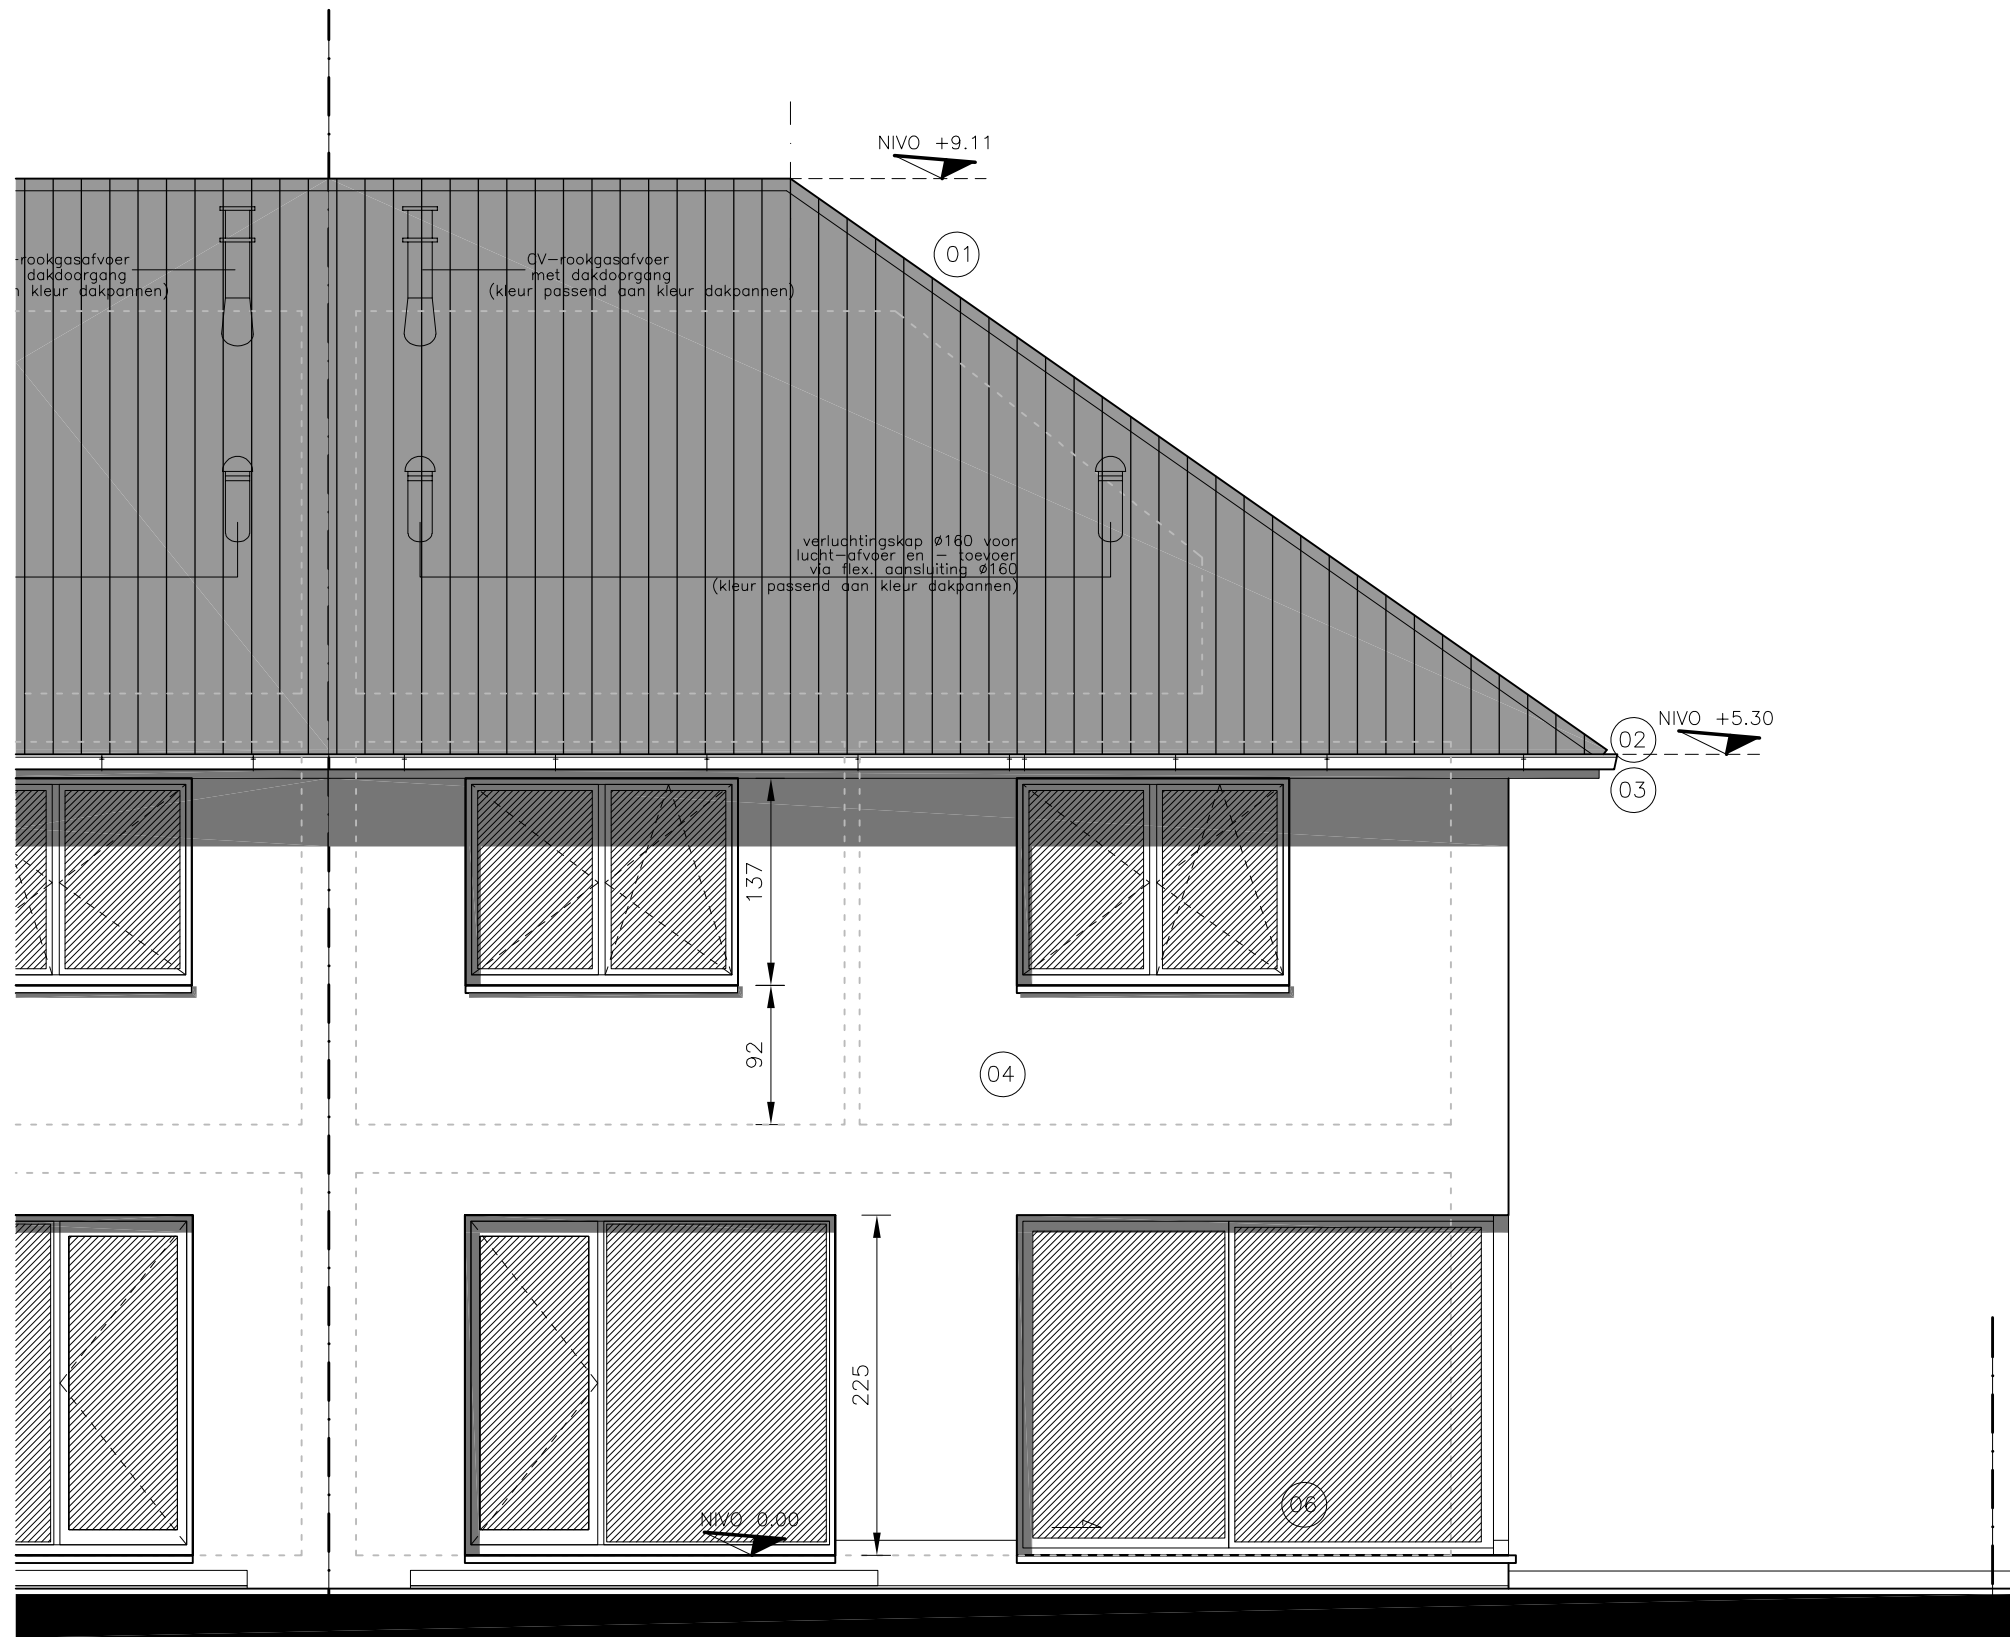

Achtergevel
Lot 32

LIJST MATERIALEN GEVELS:

- 01 DAKBEDEKKING: DAKPANNEN, kleur zwart
- 02 GOTEN EN AFVOEREN; Zink
- 03 HOUTEN BEKLEDING CEDER – DAKOVERSTEEK
- 04 FACADESTEEN: GEBAKKEN HANDVORMSTEEN
KLEUR LICHT GRIJS
- 05 FACADESTEEN: GEBAKKEN HANDVORMSTEEN
KLEUR ZWART
- 06 BUITENSCHRIJNWERK: PVC GEBROKEN WIT
- 07 DORPELS: BLAUWE HARDSTEEN
- 08 ALU DAKRANDPROFIEL ZWART



BOUWHEER
BV WONINGBOUW BLOMME
zaakvoerder dhr Pieter BLOMME
Roeseleareweg 12
8820 TORHOUT

ONTWERPER
A-PLAN
ARCHITECT
Bureel:
P. STEYAERT
ZEEDIJK 8
8620 NIEUWPOORT
0475/ 45.49.23

ONTWERP:
LIGGING:
Bouwen van vier ééngezinswoningen
Verkaveling GROTE HERREWEG lot30 t.e.m. lot33
9690 KLUISBERGEN (RUIEN)
Afd.1, Sectie A, perceelnrs. 326A, 327A, 328A, 329A,
330D, 333C, 334/02A, 334H, 339/02C, 339D, 340A, 354H, 367H
SH201800094 Verkaveling Grote Herreweg Kluisbergen

LIJST MATERIALEN GEVELS:

- 01 DAKBEDEKING: DAKPANNEN, kleur zwart
- 02 GOTEN EN AFVOEREN: Zink
- 03 HOUTEN BEKLEDING CEDER – DAKOVERSTEEK
- 04 FACADESTEEN: GEBAKKEN HANDVORMSTEEN
KLEUR LICHT GRIS
- 05 FACADESTEEN: GEBAKKEN HANDVORMSTEEN
KLEUR ZWART
- 06 BUTTENSCHRIJNWERK: PVC GEBROKEN WIT
- 07 DORPELS: BLAUWE HARDSTEEN
- 08 ALU DAKRANDPROFIEL ZWART



Zijgevel links
Lot 32



BOUWHEER



8820 TORHOUT

BV WONINGBOUW BLOMME

ONTWERPER

A-PLAN ARCHITECTEN

ARCHITECT

P. STEYAERT

Bureau:

ZEEDijk 8

8620 NIEUWPOORT

0475 / 45.49.23

ONTWERP:

LIGGING:

Bouwen van vier éengezinswoningen

Verkeving GROTE HERREWEG lot30 t.e.m. lot33

9690 KLUISBERGEN (RUIEN)

Afd.1, Sectie A, perceelsnrs. 326A, 327A, 328A, 329A, 330D, 333C, 334/02A, 334H, 339/02C, 339D, 340A, 354H, 367H

SH201800094 Verkeving Grote Herreweg Kuisbergen



Woning lot32:

<u>Oppervlakte perceel:</u>	311,55m2
<u>Footprint eengezinswoning:</u>	88,97m2
<u>Horizontale dakoppervlakte woning:</u>	101,17m2
<u>Oppervlakte verhardingen:</u>	
	TERRAS: 19,00m2
	OPRIT: 27,00m2
	TOTAAL: 46,00m2

ALGEMENE NOTA:

- > alle ondergrondse constructies worden waterdicht afgewerkt incl. alle doorvoeringen van leidingen en verlichtingsopeningen.
- > de waterafvoer van de gebouwen wordt verzekerd, eventueel met pompinstallatie.
- > er worden terugslagkleppen geplaatst op alle aansluitingen naar de riolering en/of regenwaterafvoer.

-> De capaciteit van de infiltratiezone dient te allen tijde behouden en gegarandeerd te blijven. Hiervoor wordt frequent onderhoud voorzien.

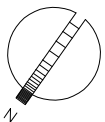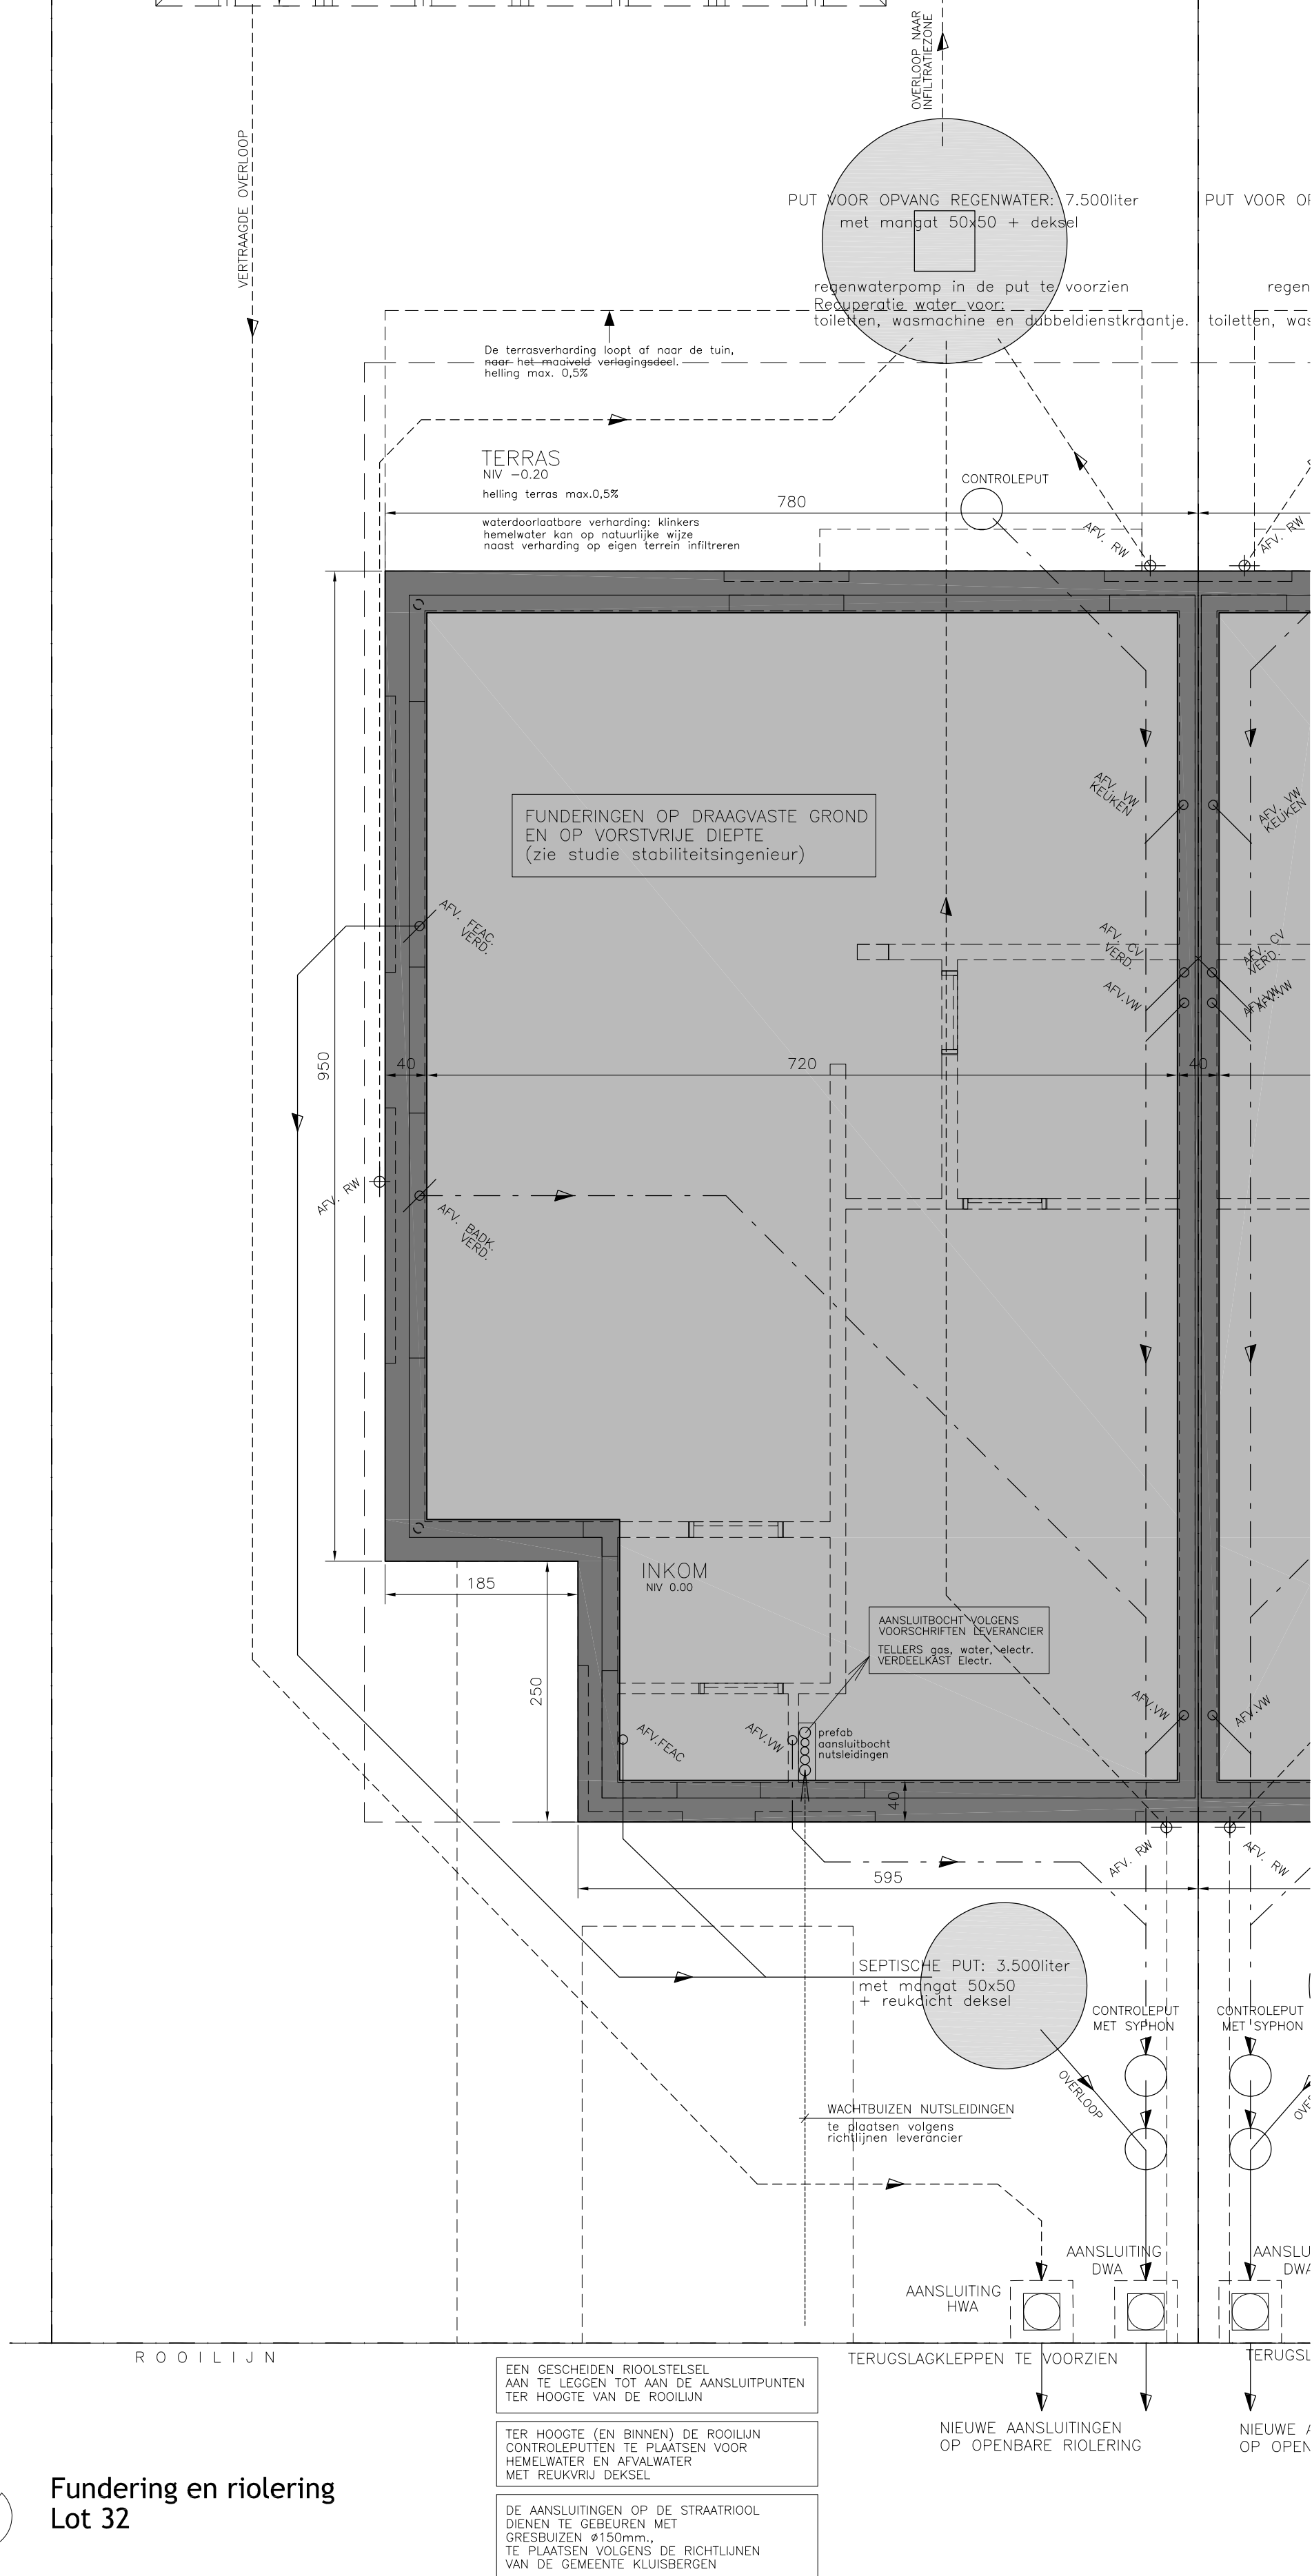

Fundering en riolering

Lot 32


**Verkaveling GROTE HERREWEG lot30 t.e.m. lot33
9690 KLUISBERGEN (RUIEN)**
Afd.1, Sectie A, percelenr. 326A, 327A, 328A, 329A,
3300, 333C, 334/02A, 334H, 339/02C, 339D, 340A, 354H, 367H
52018000094 Verkaveling Grote Herreweg Kuisbergen

LIGGING:


A-PLAN
ARCHITECTEN
P. STEYAERT
ZEEDIJK 8
8620 NIEUWPOORT
0475/ 45.49.23

BV WONINGBOUW BLOMME
zaakvoerder dhr Pieter BLOMME

Roeselaarseweg 12
8820 TORHOUT

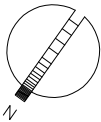

Gelijkvloers
Lot 32

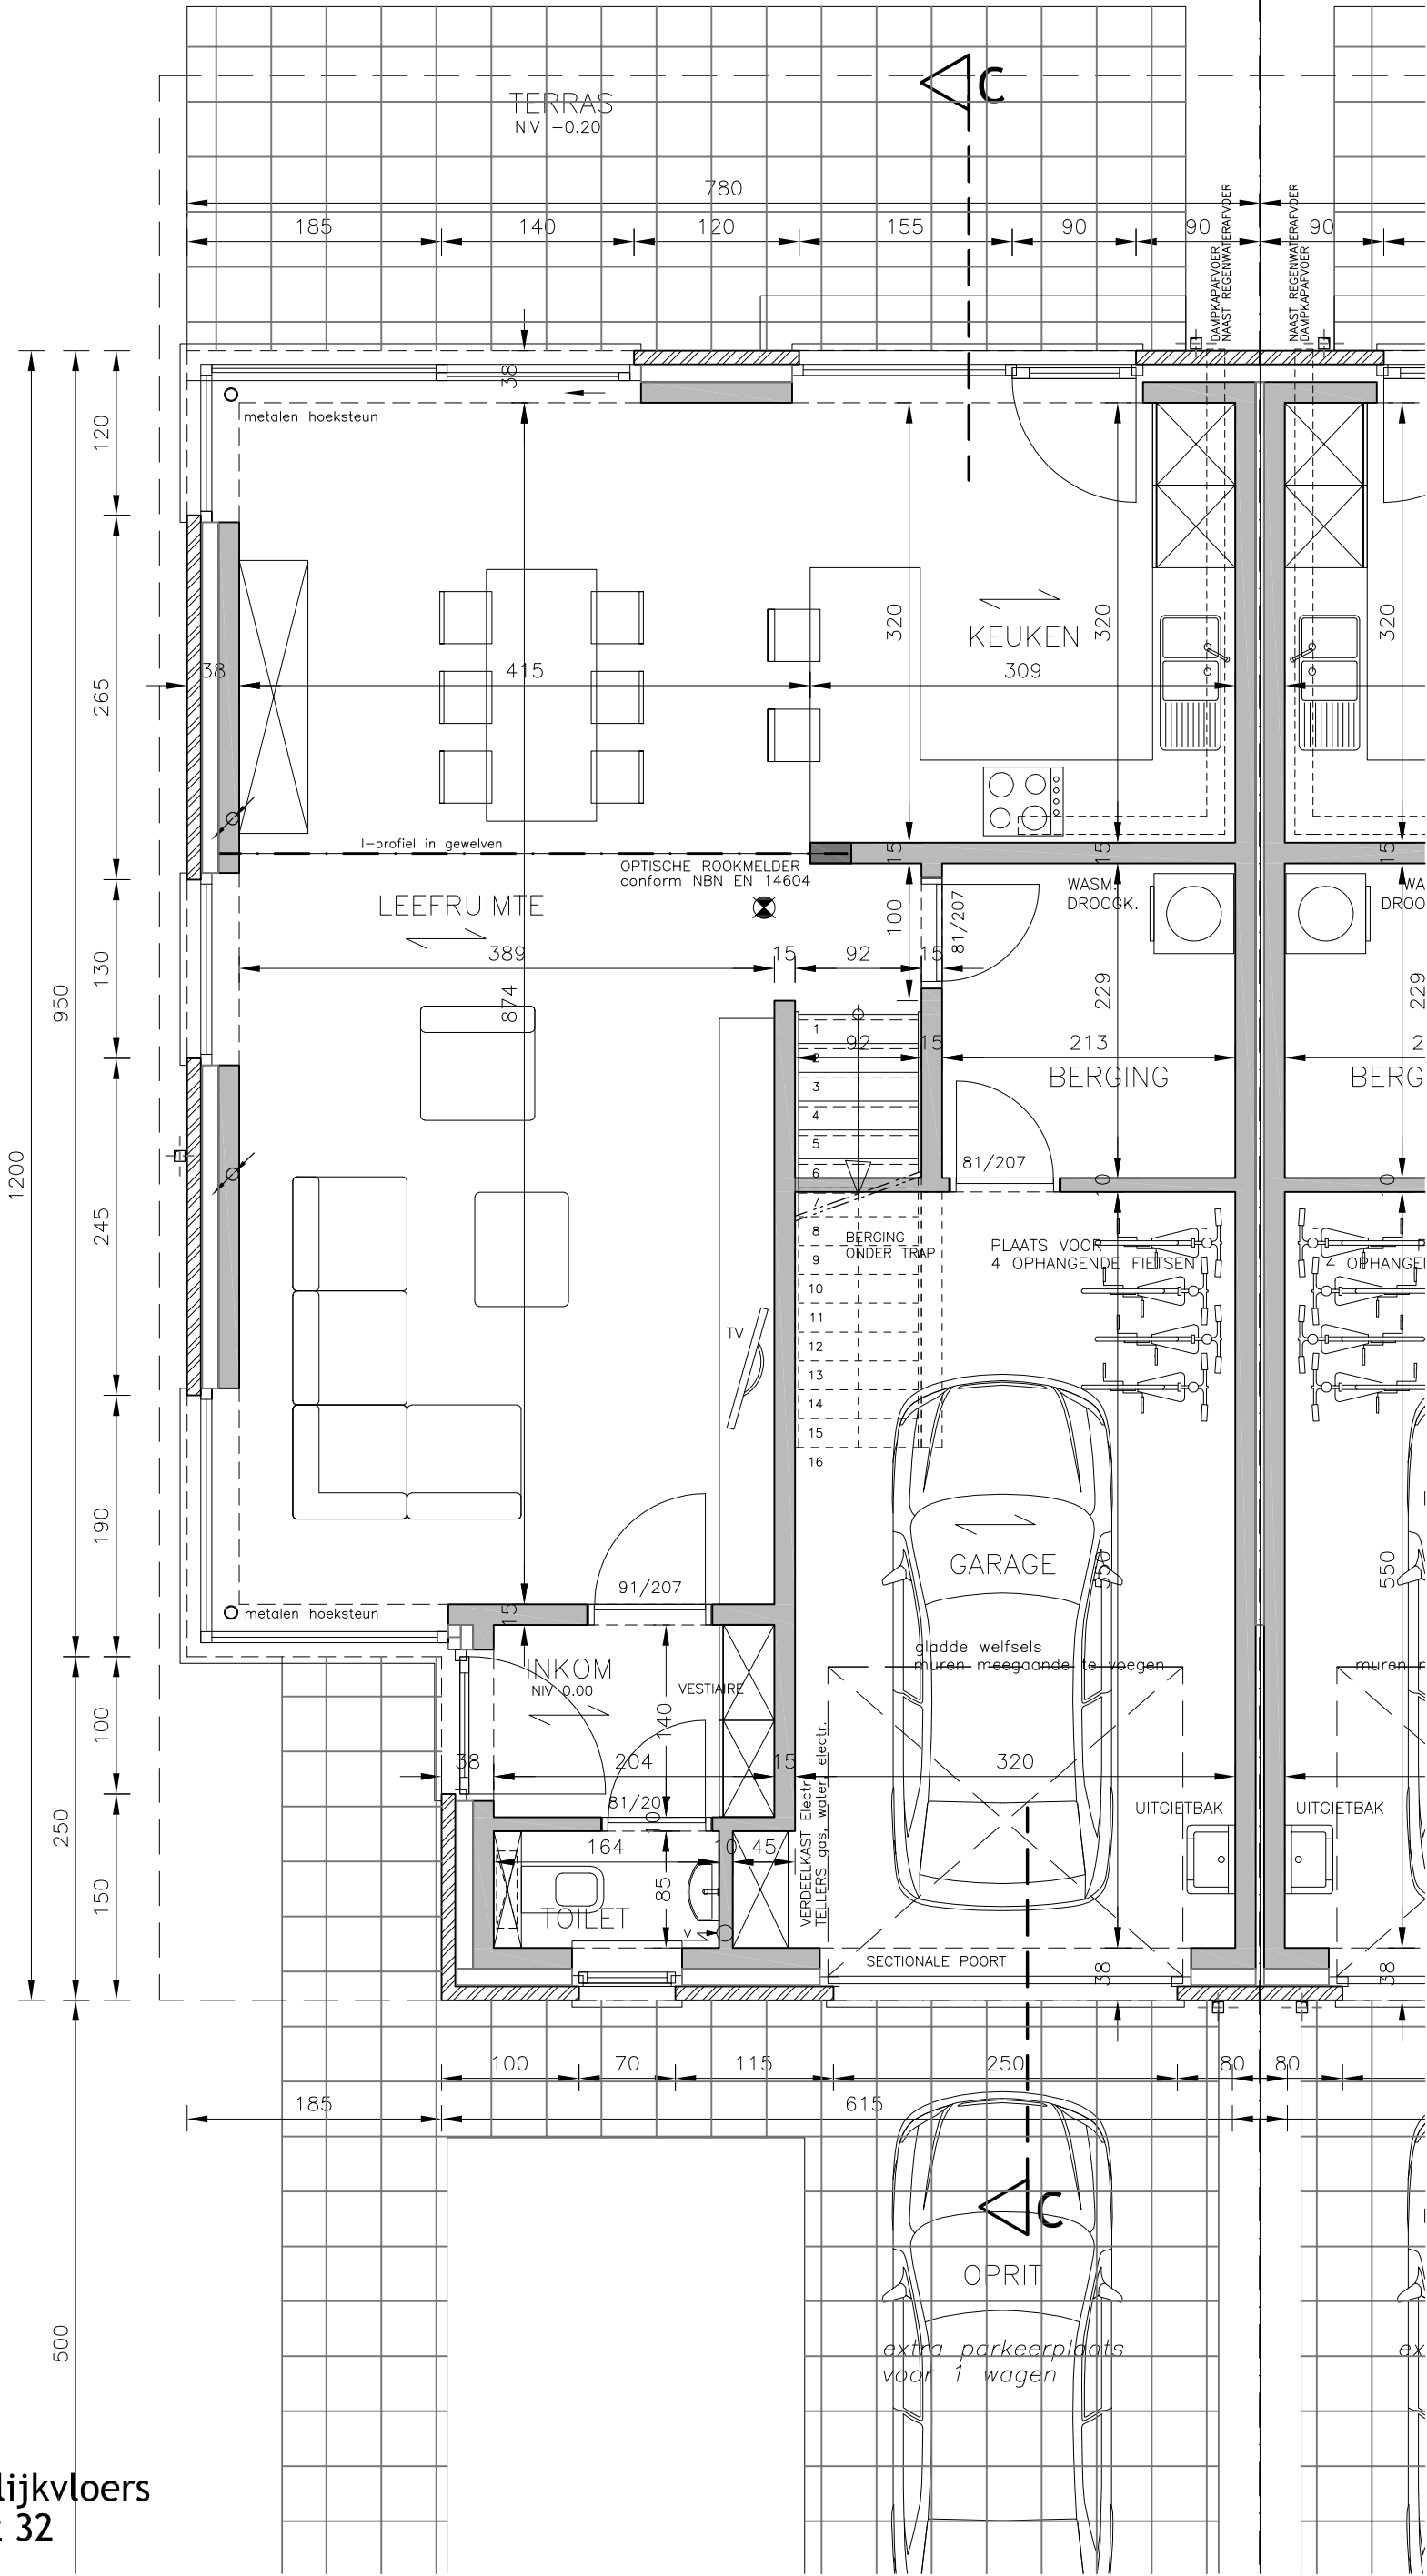

Bouwen van vier ééengezinswoningen

Verkaveling GROTE HERREWEG lot30 t.e.m. lot33
9690 KLUISBERGEN (RUIEN)
Afd.1, Sectie A, perceelsnr. 326A, 327A, 328A, 329A,
330D, 333C, 334/02A, 334H, 339/02C, 339D, 340A, 354H, 367H
SH201800094 Verkaveling Grote Herreweg Kluisbergen

ONTWERP:

LIGGING:

A-PLAN ARCHITECTEN

P. STEYAERT

ARCHITECT

Bureel:

8620 NIEUWPOORT

0475/ 45.49.23

ONTWERPER

ARCHITECT

Bureel:

8620 NIEUWPOORT

0475/ 45.49.23

BV WONINGBOUW BLOMME


zaakvoerder dhr Pieter BLOMME

Roeselaarseweg 12


8820 TORHOUT

BOUWHEER



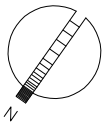


Verdieping
Lot 32

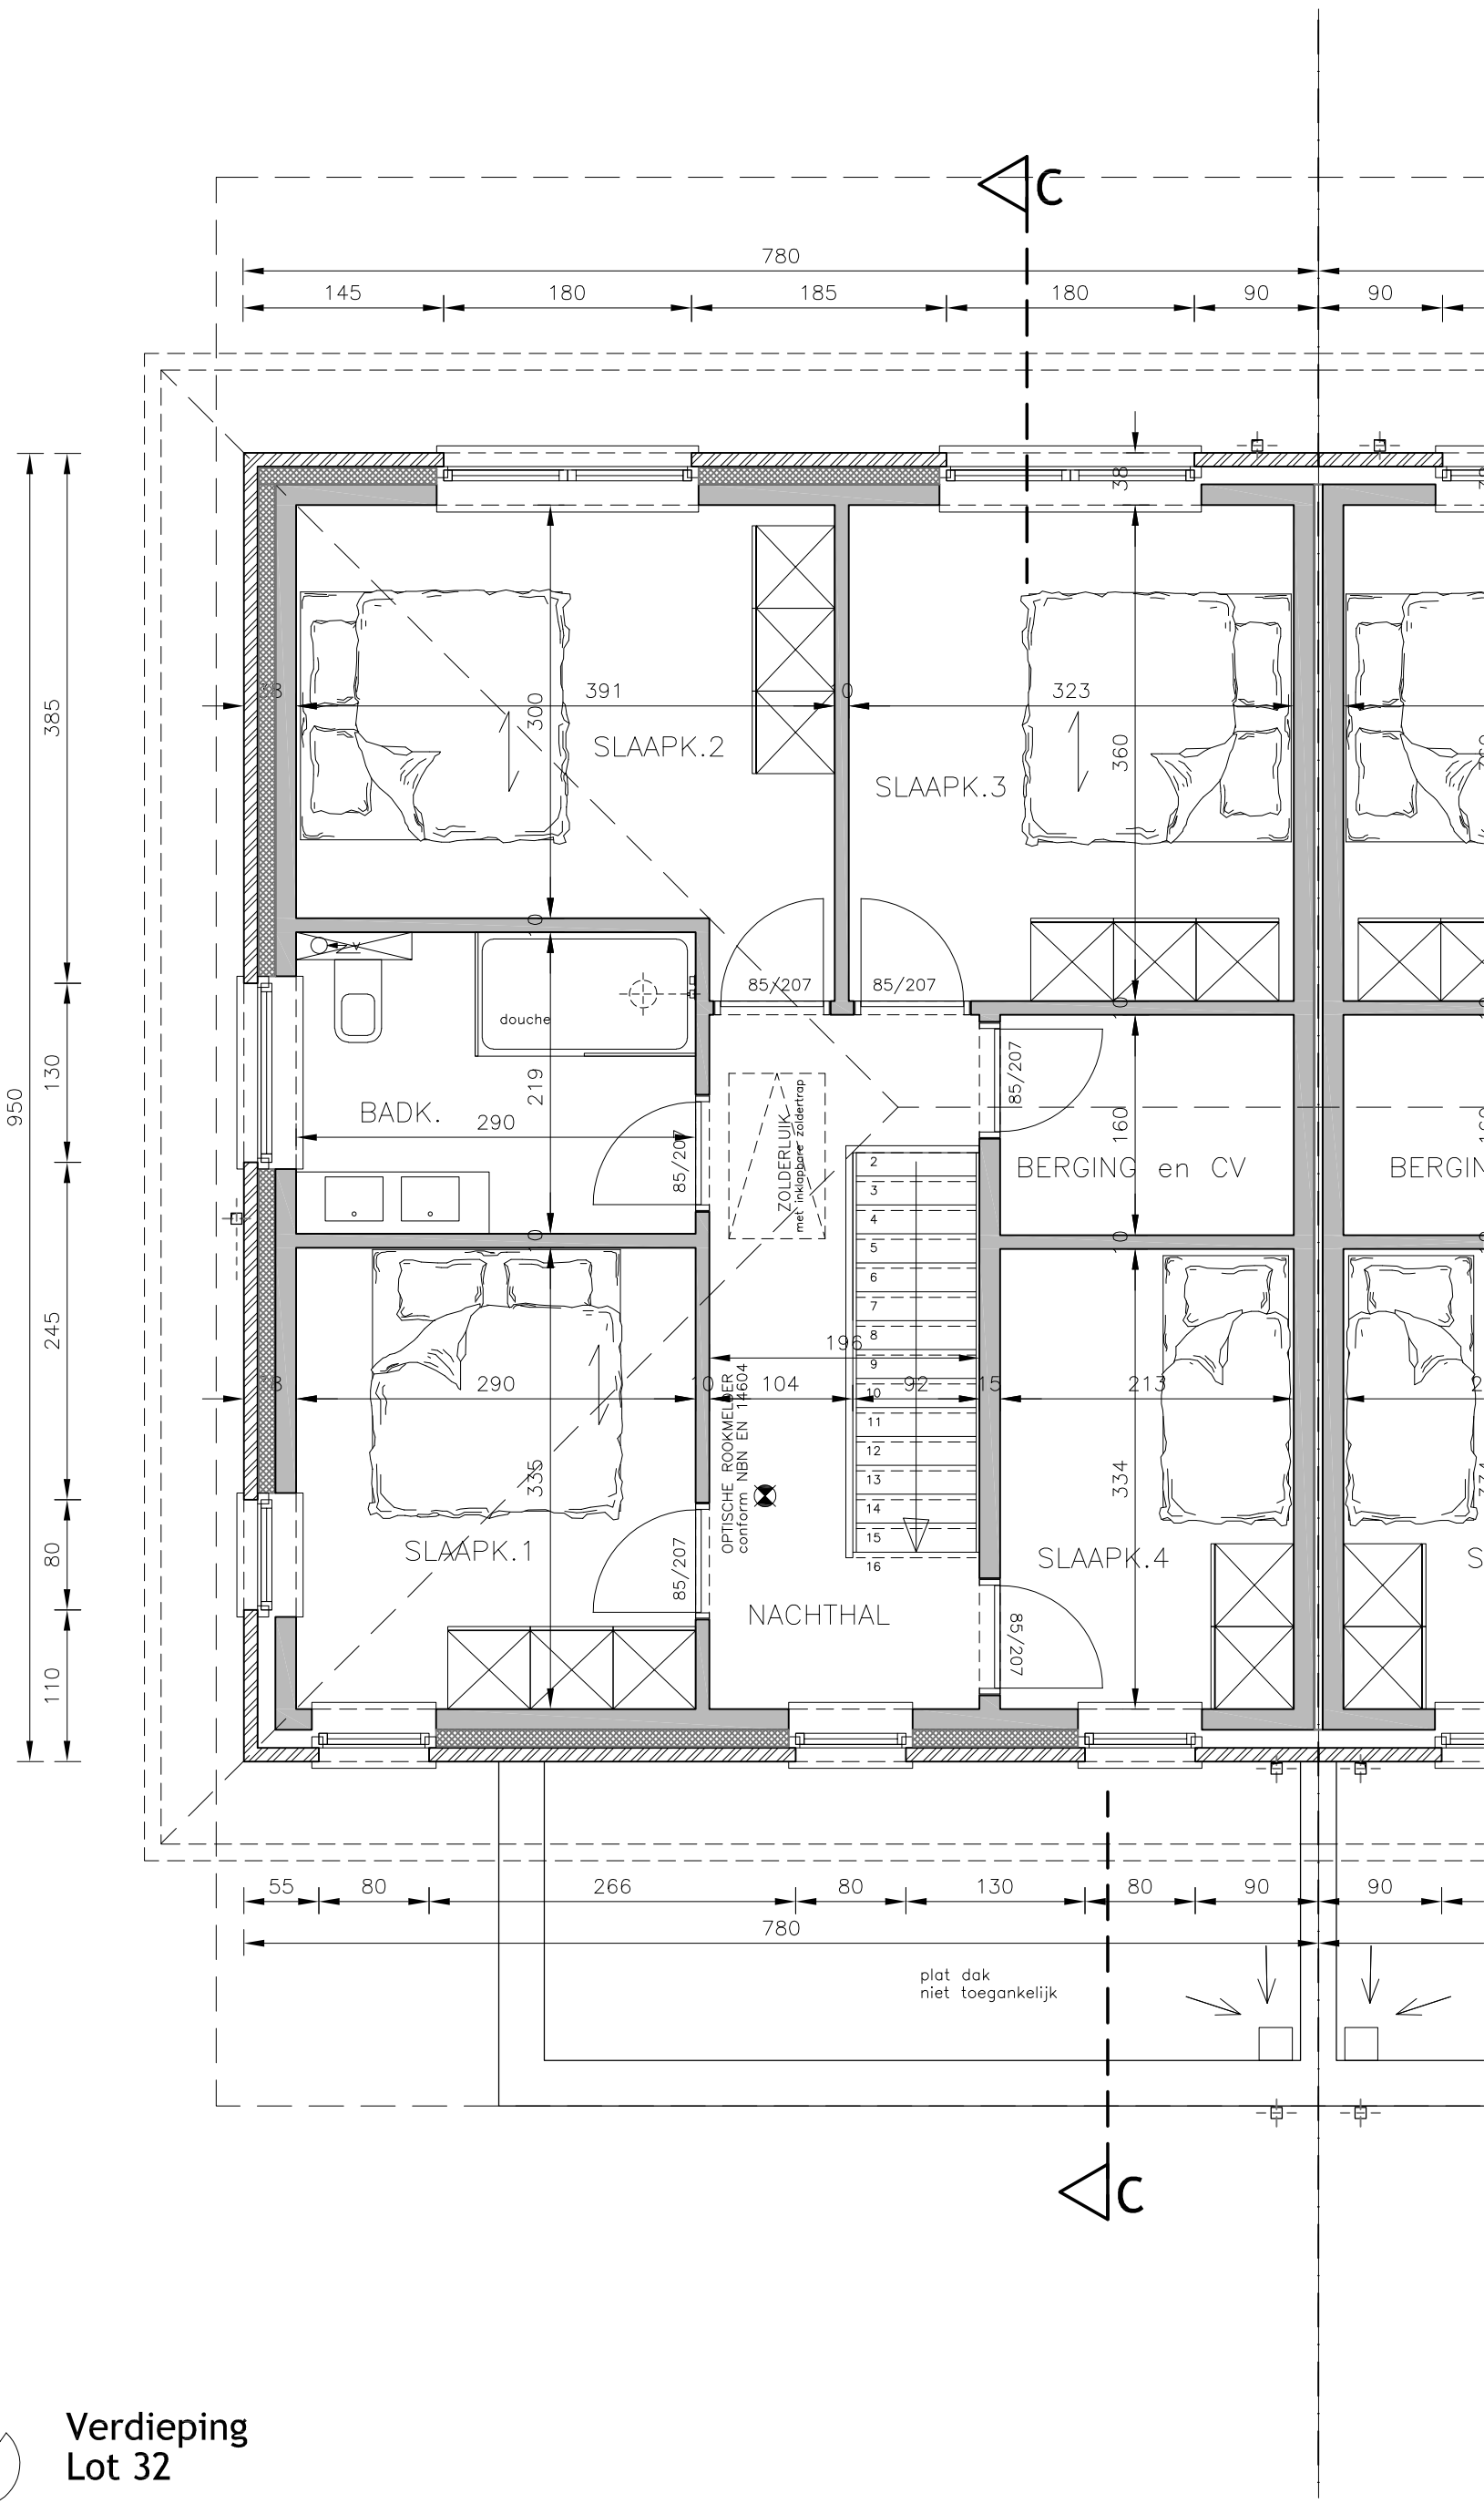

ONTWERP: Bouwen van vier ééengezinswoningen
LIGGING: Verkaveling GROTE HERREWEG lot30 t.e.m. lot33
9690 KLUISBERGEN (RUEN)
Afd.1, Sectie A, perceelns. 326A, 327A, 328A, 329A, 330D, 333C, 334/O2A, 334H, 339/O2C, 339D, 340A, 354H, 367H
SH201800094 Verkaveling Grote Herreweg Kluisbergen

ONTWERPER A-PLAN ARCHITECTEN
ARCHITECT P. STEYAERT
Bureau: ZEEDIJK 8
8620 NIEUWPOORT
0475/ 45.49.23

BOUWHEER BV WONINGBOUW BLOMME
zaakvoerder dhr Pieter BLOMME
Roeselelaarseweg 12
8820 TORHOUT

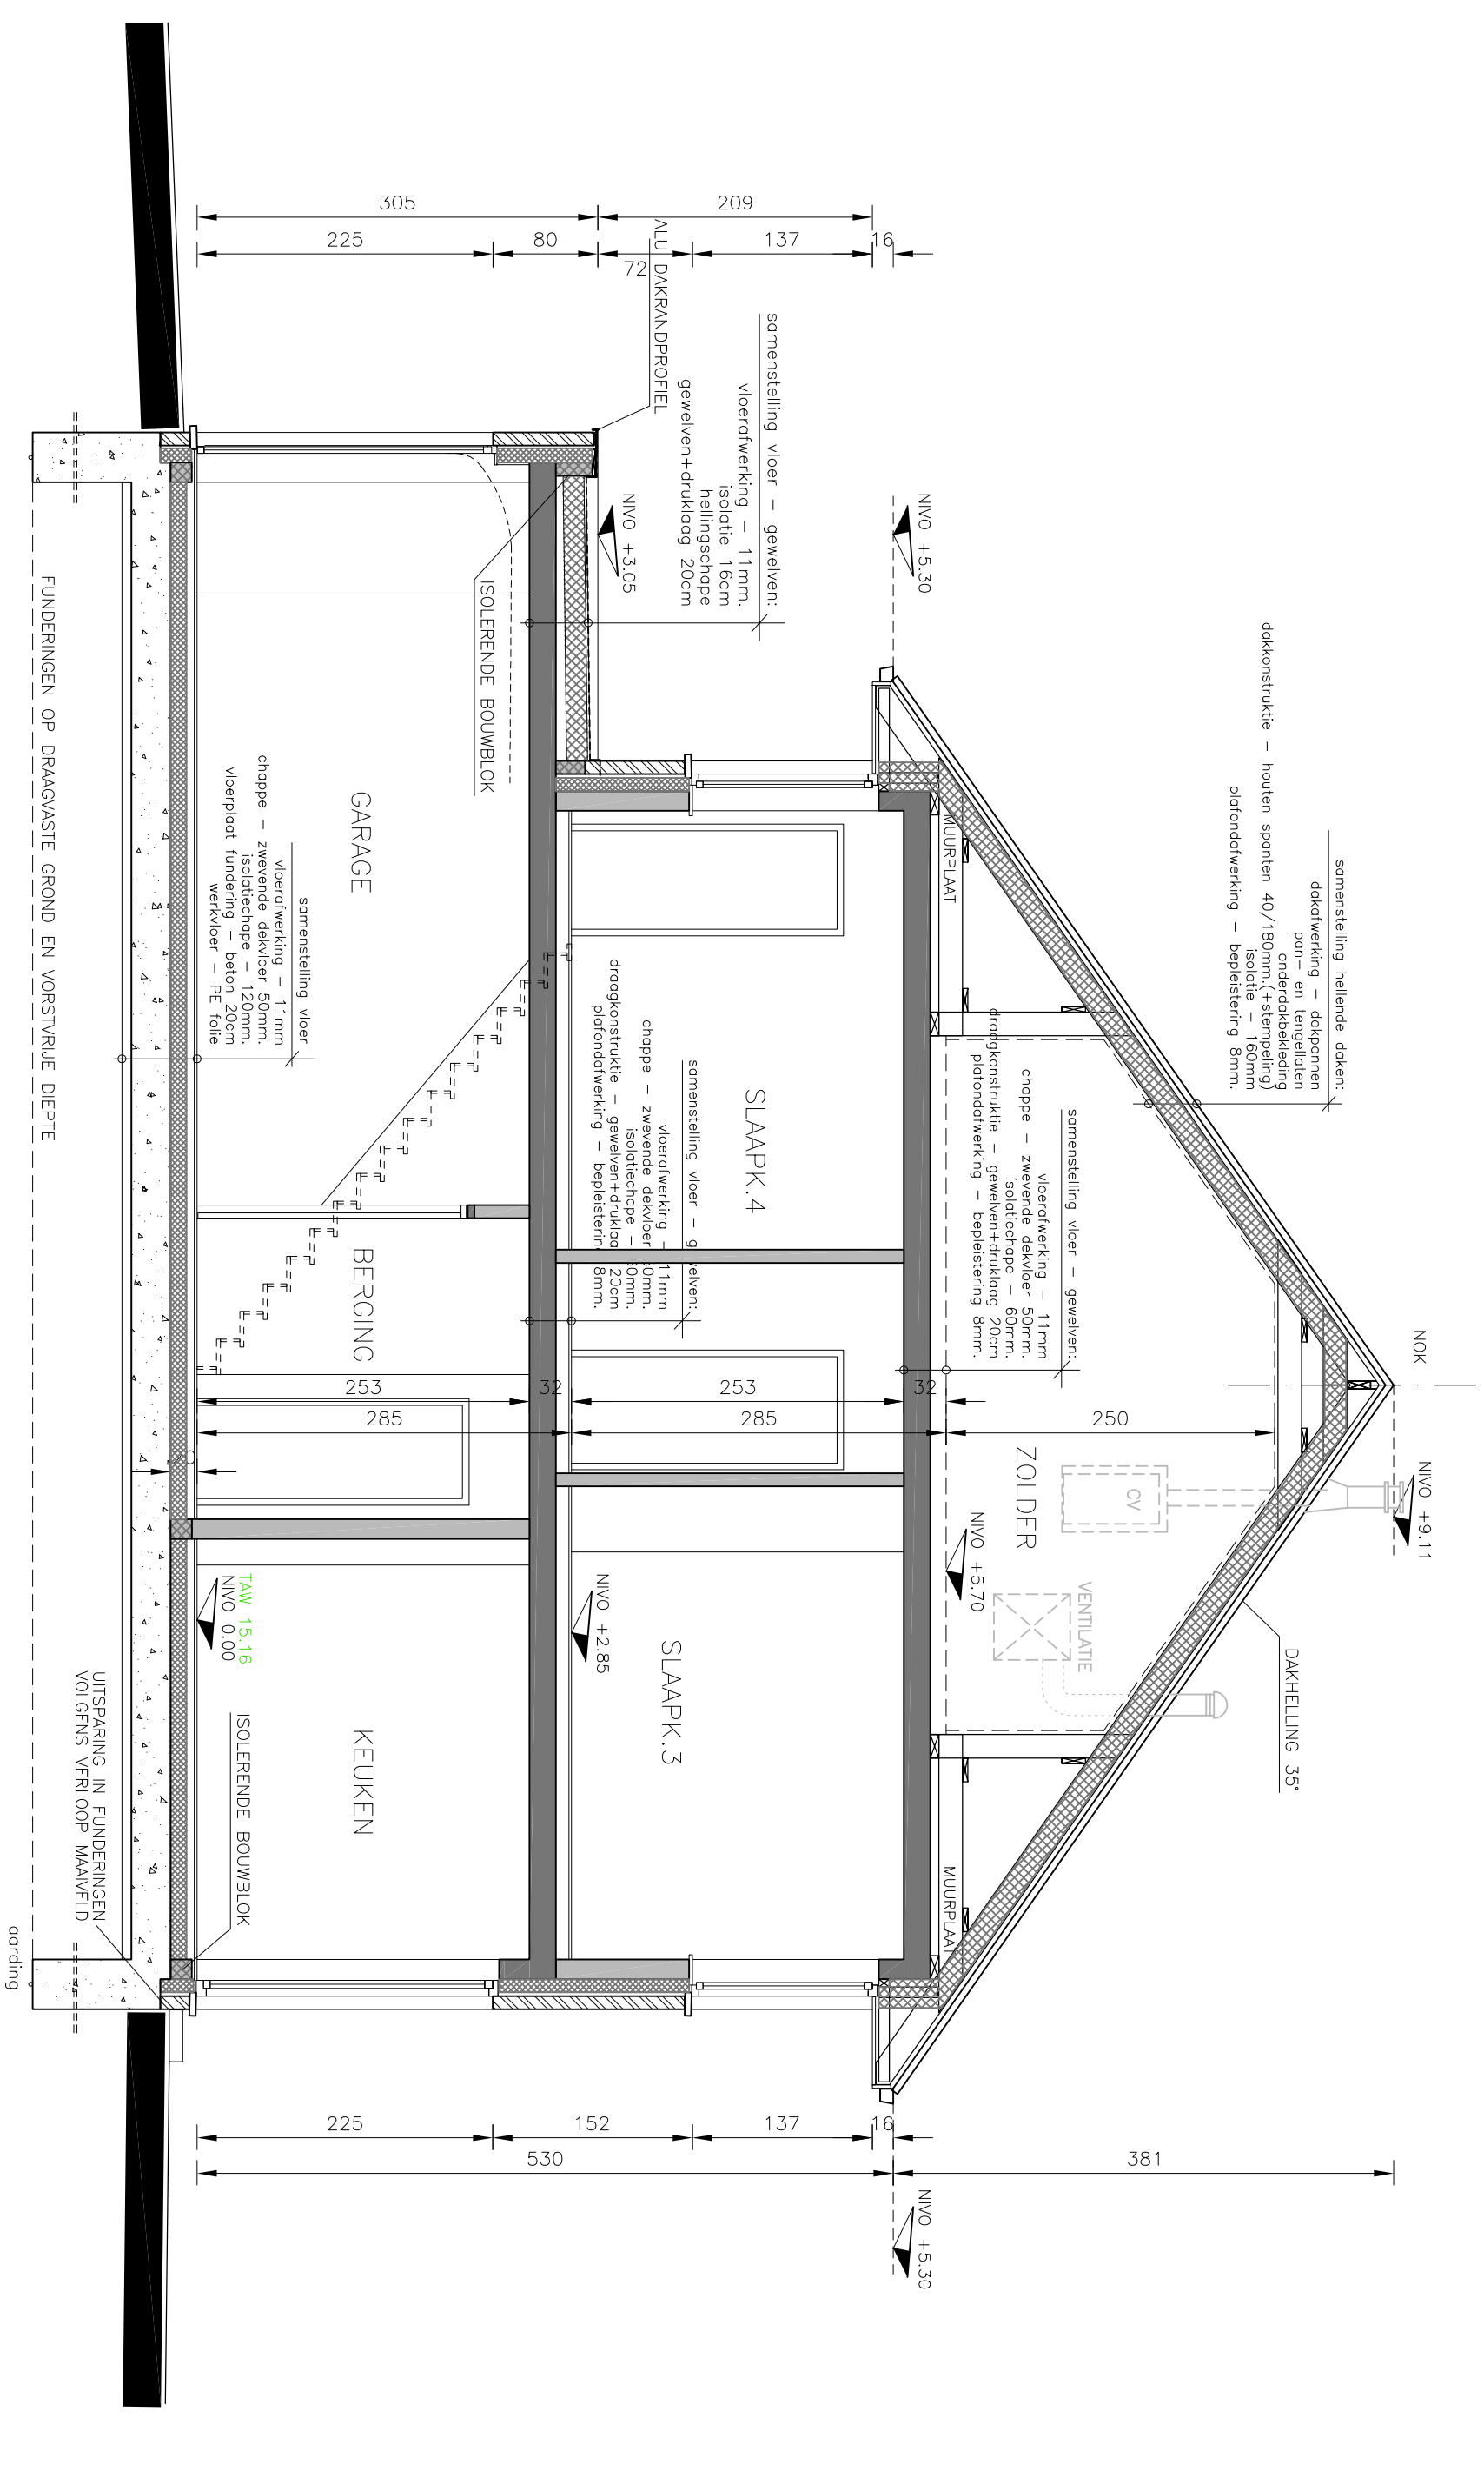

Doorsnede C-C
Lot 32



BOUWHEER

BV WONINGBOUW BLOMME

zaakverorder dhr Pieter BLOMME
Roeseelaarseweg 12
8820 TORHOUT

ONTWERPER


A-PLAN ARCHITECTEN
ARCHITECT
Bureau:
P. STEYAERT
ZEEDUJK 8
8620 NIEUWPOORT
0475 / 45.49.23

ONTWERP:

Bouwen van vier ééngesinswoningen
Verkeveling GROTE HERREWEG lot30 t.e.m. lot33
9690 KLUISBERGEN (RUIEN)
Afd.1, Sectie A, perceelsnrs. 328A, 327A, 328A, 329A, 330D, 333C, 334/02A, 334H, 339/02C, 339D, 340A, 354H, 367H
SH201800094 Verkeveling Grote Herreweg Kluisbergen

DETAILDOORSNEDE / OPEN INFILTRATIEZONE

Inhoud wadi= 2.800liter
(5,60x2,00x0,25)=2,80m³
HOOGTE INHOUD WATER = 25cm
Infiltratieoppervlakte wadi= 7,60m²
(5,60+5,60+2,00+2,00)x0,50=7,60m³
INFILTRATIEZONES = random 50cm
DIEPTE WADI 40cm tov van laagste punt maaiveld

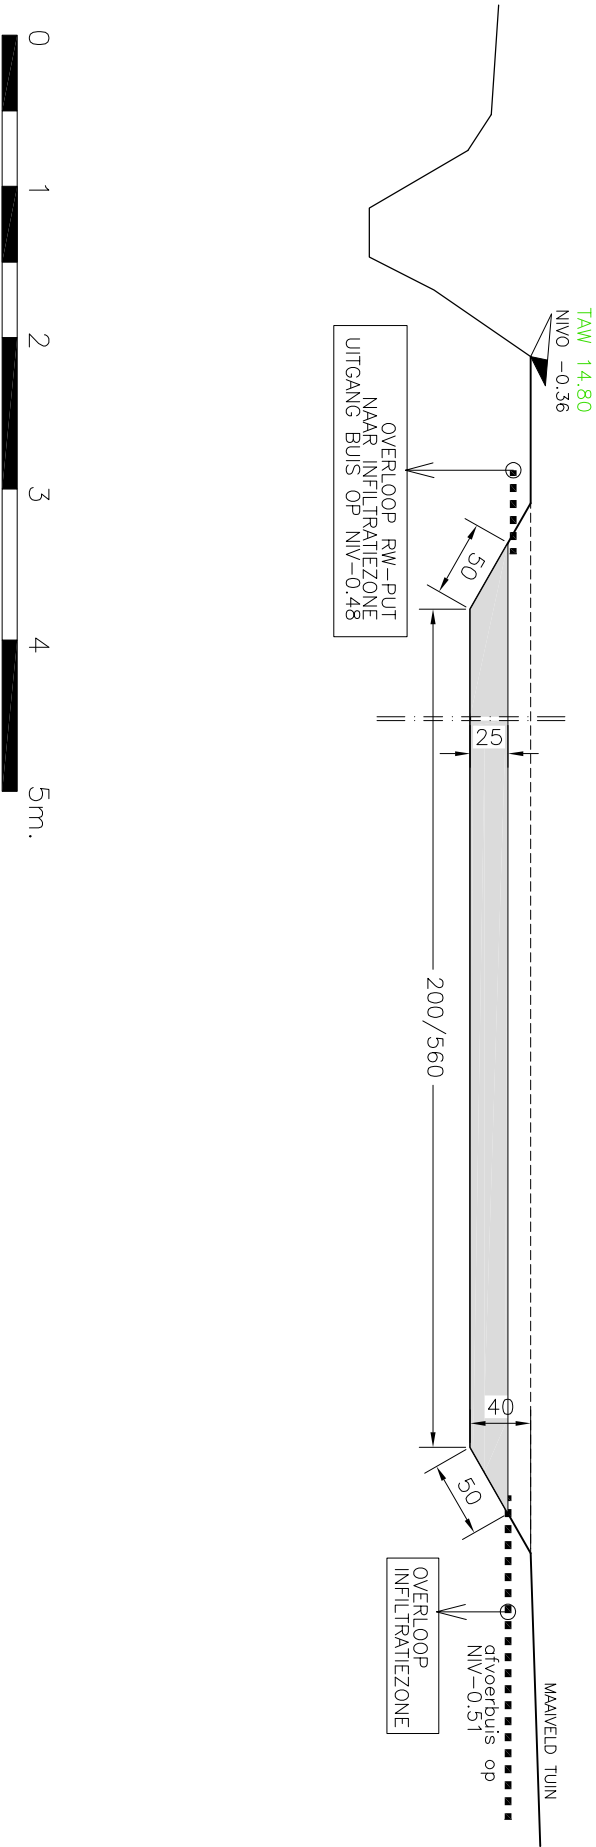

BOUWHEER

BV WONINGBOUW BLOMME

zaakvoerder dhr Pieter BLOMME
Roeseelaarseweg 12
8820 TDRHOUT

ONTWERPER

A-PLAN ARCHITECTEN

ARCHITECT

P. STEYAERT
ZEEDUJK 8
8620 NIEUWPOORT
0475 / 45.49.23

ONTWERP:

LIGGING:

Bouwen van vier ééngezinswoningen
Verkaveling GROTE HERREWEG lot30 t.e.m. lot33
9690 KLUISBERGEN (RUEN)
Afd1. Sectie A, perceelsnrs. 326A, 327A, 328A, 329A,
330D, 333C, 334/02A, 334H, 339/02C, 339D, 340A, 354H, 367H
SH201800094 Verkaveling Grote Herreweg Kluisbergen



Voorgevel
Lot 33

LIJST MATERIALEN GEVELS:


- 01 DAKBEDEKKING: DAKPANNEN, kleur zwart
- 02 GOTEN EN AFVOEREN; Zink
- 03 HOUTEN BEKLEDING CEDER – DAKOVERSTEEK
- 04 FACADESTEEN: GEBAKKEN HANDVORMSTEEN
KLEUR LICHT GRIJS
- 05 FACADESTEEN: GEBAKKEN HANDVORMSTEEN
KLEUR ZWART
- 06 BUITENSCHRIJNWERK: PVC GEBROKEN WIT
- 07 DORPELS: BLAUWE HARDSTEEN
- 08 ALU DAKRANDPROFIEL ZWART

0 1 2 3 4 5m.

BOUWHEER
BV WONINGBOUW BLOMME
zaakvoerder dhr Pieter BLOMME
Roeselaarseweg 12
8820 TORHOUT

ONTWERPER
A-PLAN ARCHITECT
Bureel:
ARCHITECTEN
P. STEYAERT
ZEEDIJK 8
8620 NIEUWPOORT
0475/ 45.49.23

ONTWERP:
LIGGING:
Bouwen van vier ééngezinswoningen
Verkaveling GROTE HERREWEG lot30 t.e.m. lot33
9690 KLUISBERGEN (RUIEN)
Afd.1, Sectie A, perceelnrs. 326A, 327A, 328A, 329A,
330D, 333C, 334/02A, 334H, 339/02C, 339D, 340A, 354H, 367H
SH201800094 Verkaveling Grote Herreweg Kluisbergen

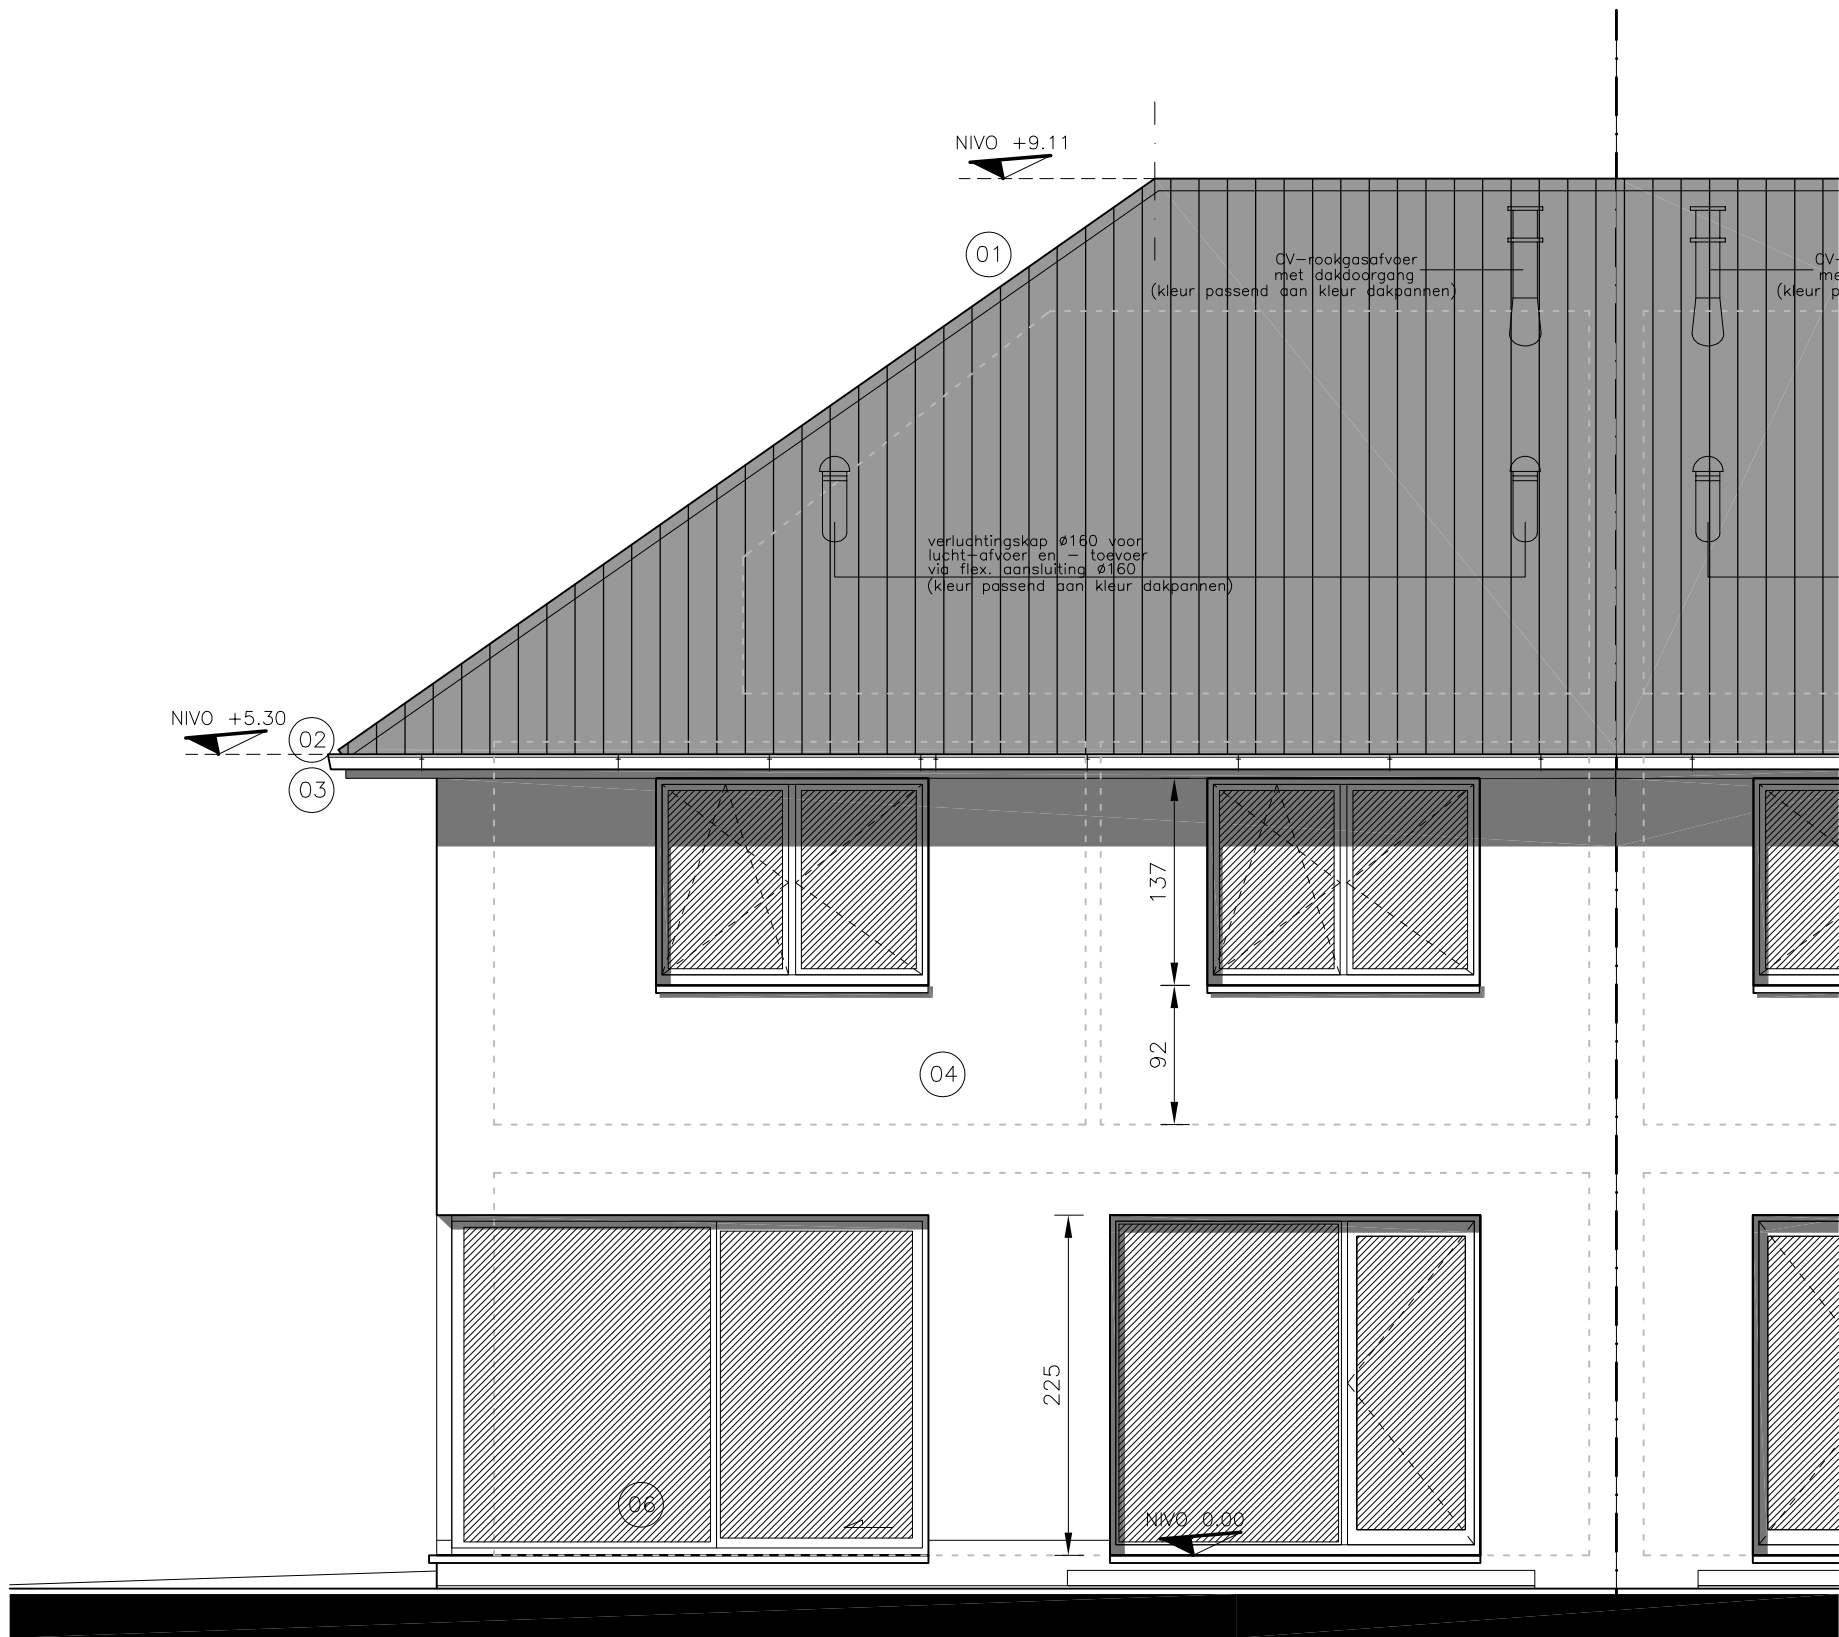

Achtergevel
Lot 33

LIJST MATERIALEN GEVELS:

- 01 DAKBEDEKKING: DAKPANNEN, kleur zwart
- 02 GOTEN EN AFVOEREN; Zink
- 03 HOUTEN BEKLEDING CEDER – DAKOVERSTEEK
- 04 FACADESTEEN: GEBAKKEN HANDVORMSTEEN
KLEUR LICHT GRIJS
- 05 FACADESTEEN: GEBAKKEN HANDVORMSTEEN
KLEUR ZWART
- 06 BUITENSCHRIJNWERK: PVC GEBROKEN WIT
- 07 DORPELS: BLAUWE HARDSTEEN
- 08 ALU DAKRANDPROFIEL ZWART

0 1 2 3 4 5m.


BOUWHEER
BV WONINGBOUW BLOMME
zaakvoerder dhr Pieter BLOMME
Roeselaarseweg 12
8820 TORHOUT

ONTWERPER
A-PLAN
ARCHITECT
Bureel:
P. STEYAERT
ZEEDIJK 8
8620 NIEUWPOORT
0475/ 45.49.23

ONTWERP:
LIGGING:
Bouwen van vier ééngezinswoningen
Verkaveling GROTE HERREWEG lot30 t.e.m. lot33
9690 KLUISBERGEN (RUIEN)
Afd.1, Sectie A, perceelnrs. 326A, 327A, 328A, 329A,
330D, 333C, 334/02A, 334H, 339/02C, 339D, 340A, 354H, 367H
SH201800094 Verkaveling Grote Herreweg Kluisbergen

LIJST MATERIALEN GEVELS:

- 01 DAKBEDEKING: DAKPANNEN, kleur zwart
- 02 GOTEN EN AFVOEREN; Zink
- 03 HOUTEN BEKLEDING CEDER – DAKOVERSTEEL
- 04 FACADESTEEN: GEBAKKEN HANDVORMSTEEN
KLEUR LICHT GRIS
- 05 FACADESTEEN: GEBAKKEN HANDVORMSTEEN
KLEUR ZWART
- 06 BUITENSCHRIJWERK: PVC GEBROKEN WIT
- 07 DORPELS: BLAUWE HARDSTEEN
- 08 ALU DAKRANDPROFIEL ZWART

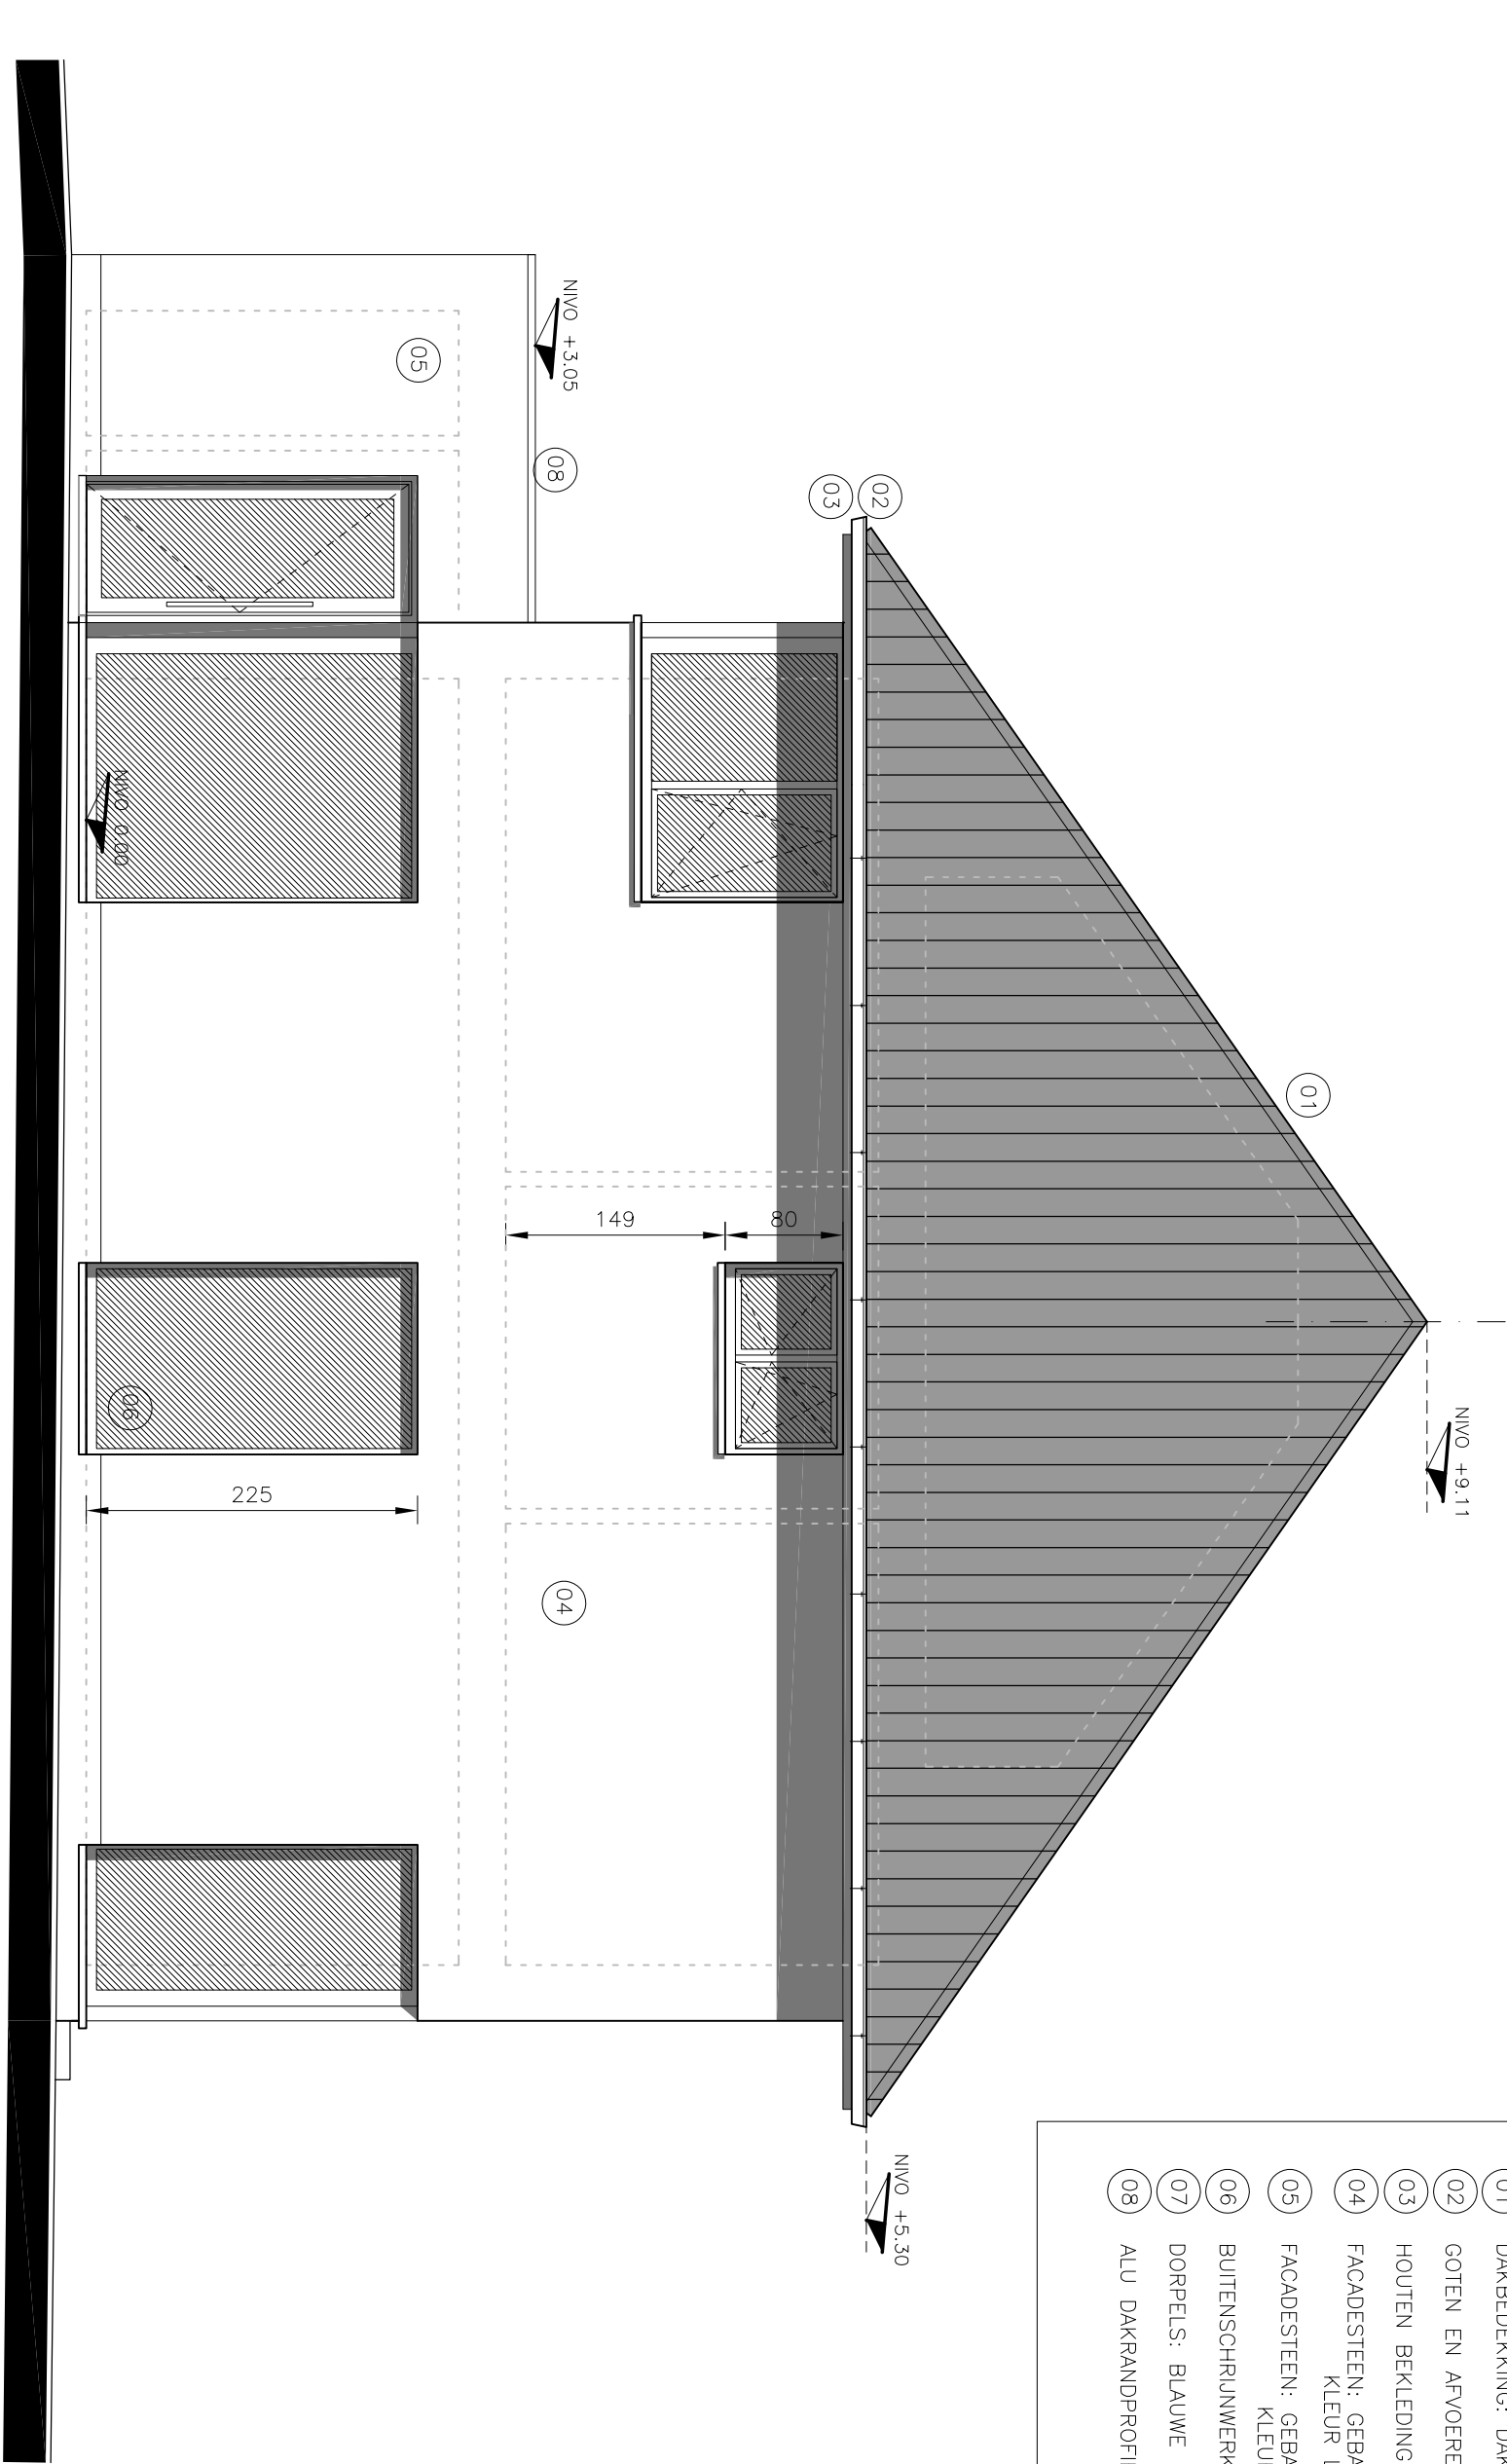

Zijgevel rechts
Lot 33



BOUWHEER
B.V. WONINGBOUW BLOMME
zaakvoerder dhr. Pieter BLOMME
Roeseelaarseweg 12
8820 TORHOUT

ONTWERPER
A-PLAN ARCHITECTEN
P. STEYAERT
ZEEDUJK 8
8620 NIEUWPOORT
0475 / 45.49.23

ONTWERP:
LIGGING:
Bouwen van vier ééngezinswoningen
Verkeveling GROTE HERREWEG lot30 t.e.m. lot33
9690 KLUISBERGEN (RUIJEN)
Afd.1, Sectie A, perceelsnrs. 326A, 327A, 328A, 329A,
330D, 333C, 334/02A, 334H, 339/02C, 339D, 340A, 344H, 367H
SH201800094 Verkeveling Grote Herreweg Kluisbergen

<u>Oppervlakte perceel:</u>	387,76m2
<u>Footprint eengezinswoning:</u>	88,97m2
<u>Horizontale dakoppervlakte woning:</u>	101,17m2
<u>Oppervlakte verhardingen:</u>	
	TERRAS: 19,00m2
	OPRIT: 27,00m2
	TOTAAL: 46,00m2

- > alle ondergrondse constructies worden waterdicht afgewerkt incl. alle doervoeringen van leidingen en verluchtingsopeningen.
- > de waterafvoer van de gebouwen wordt verzekerd, eventueel met pompinstallatie.
- > er worden terugslagkleppen geplaatst op alle aansluitingen naar de riolering en/of regenwaterafvoer.

HELLEND VLAK

560

VOLUME VERLAAGDE ZONE/WADI:

Inhoud wadi = 2.800 liter
 $(5,60 \times 2,00 \times 0,25) = 2,80 \text{ m}^3$

Infiltratieoppervlakte wadi = $7,60 \text{ m}^2$
 $(5,60 + 5,60 + 2,00 + 2,00) \times 0,50 = 7,60 \text{ m}^2$

HELLEND VLAK

70

200

70

131




ROOILIJN



BOUWHEER
BV WONINGBOUW BLOMME
zaakvoerder dhr Pieter Blomme

BOUWHEER

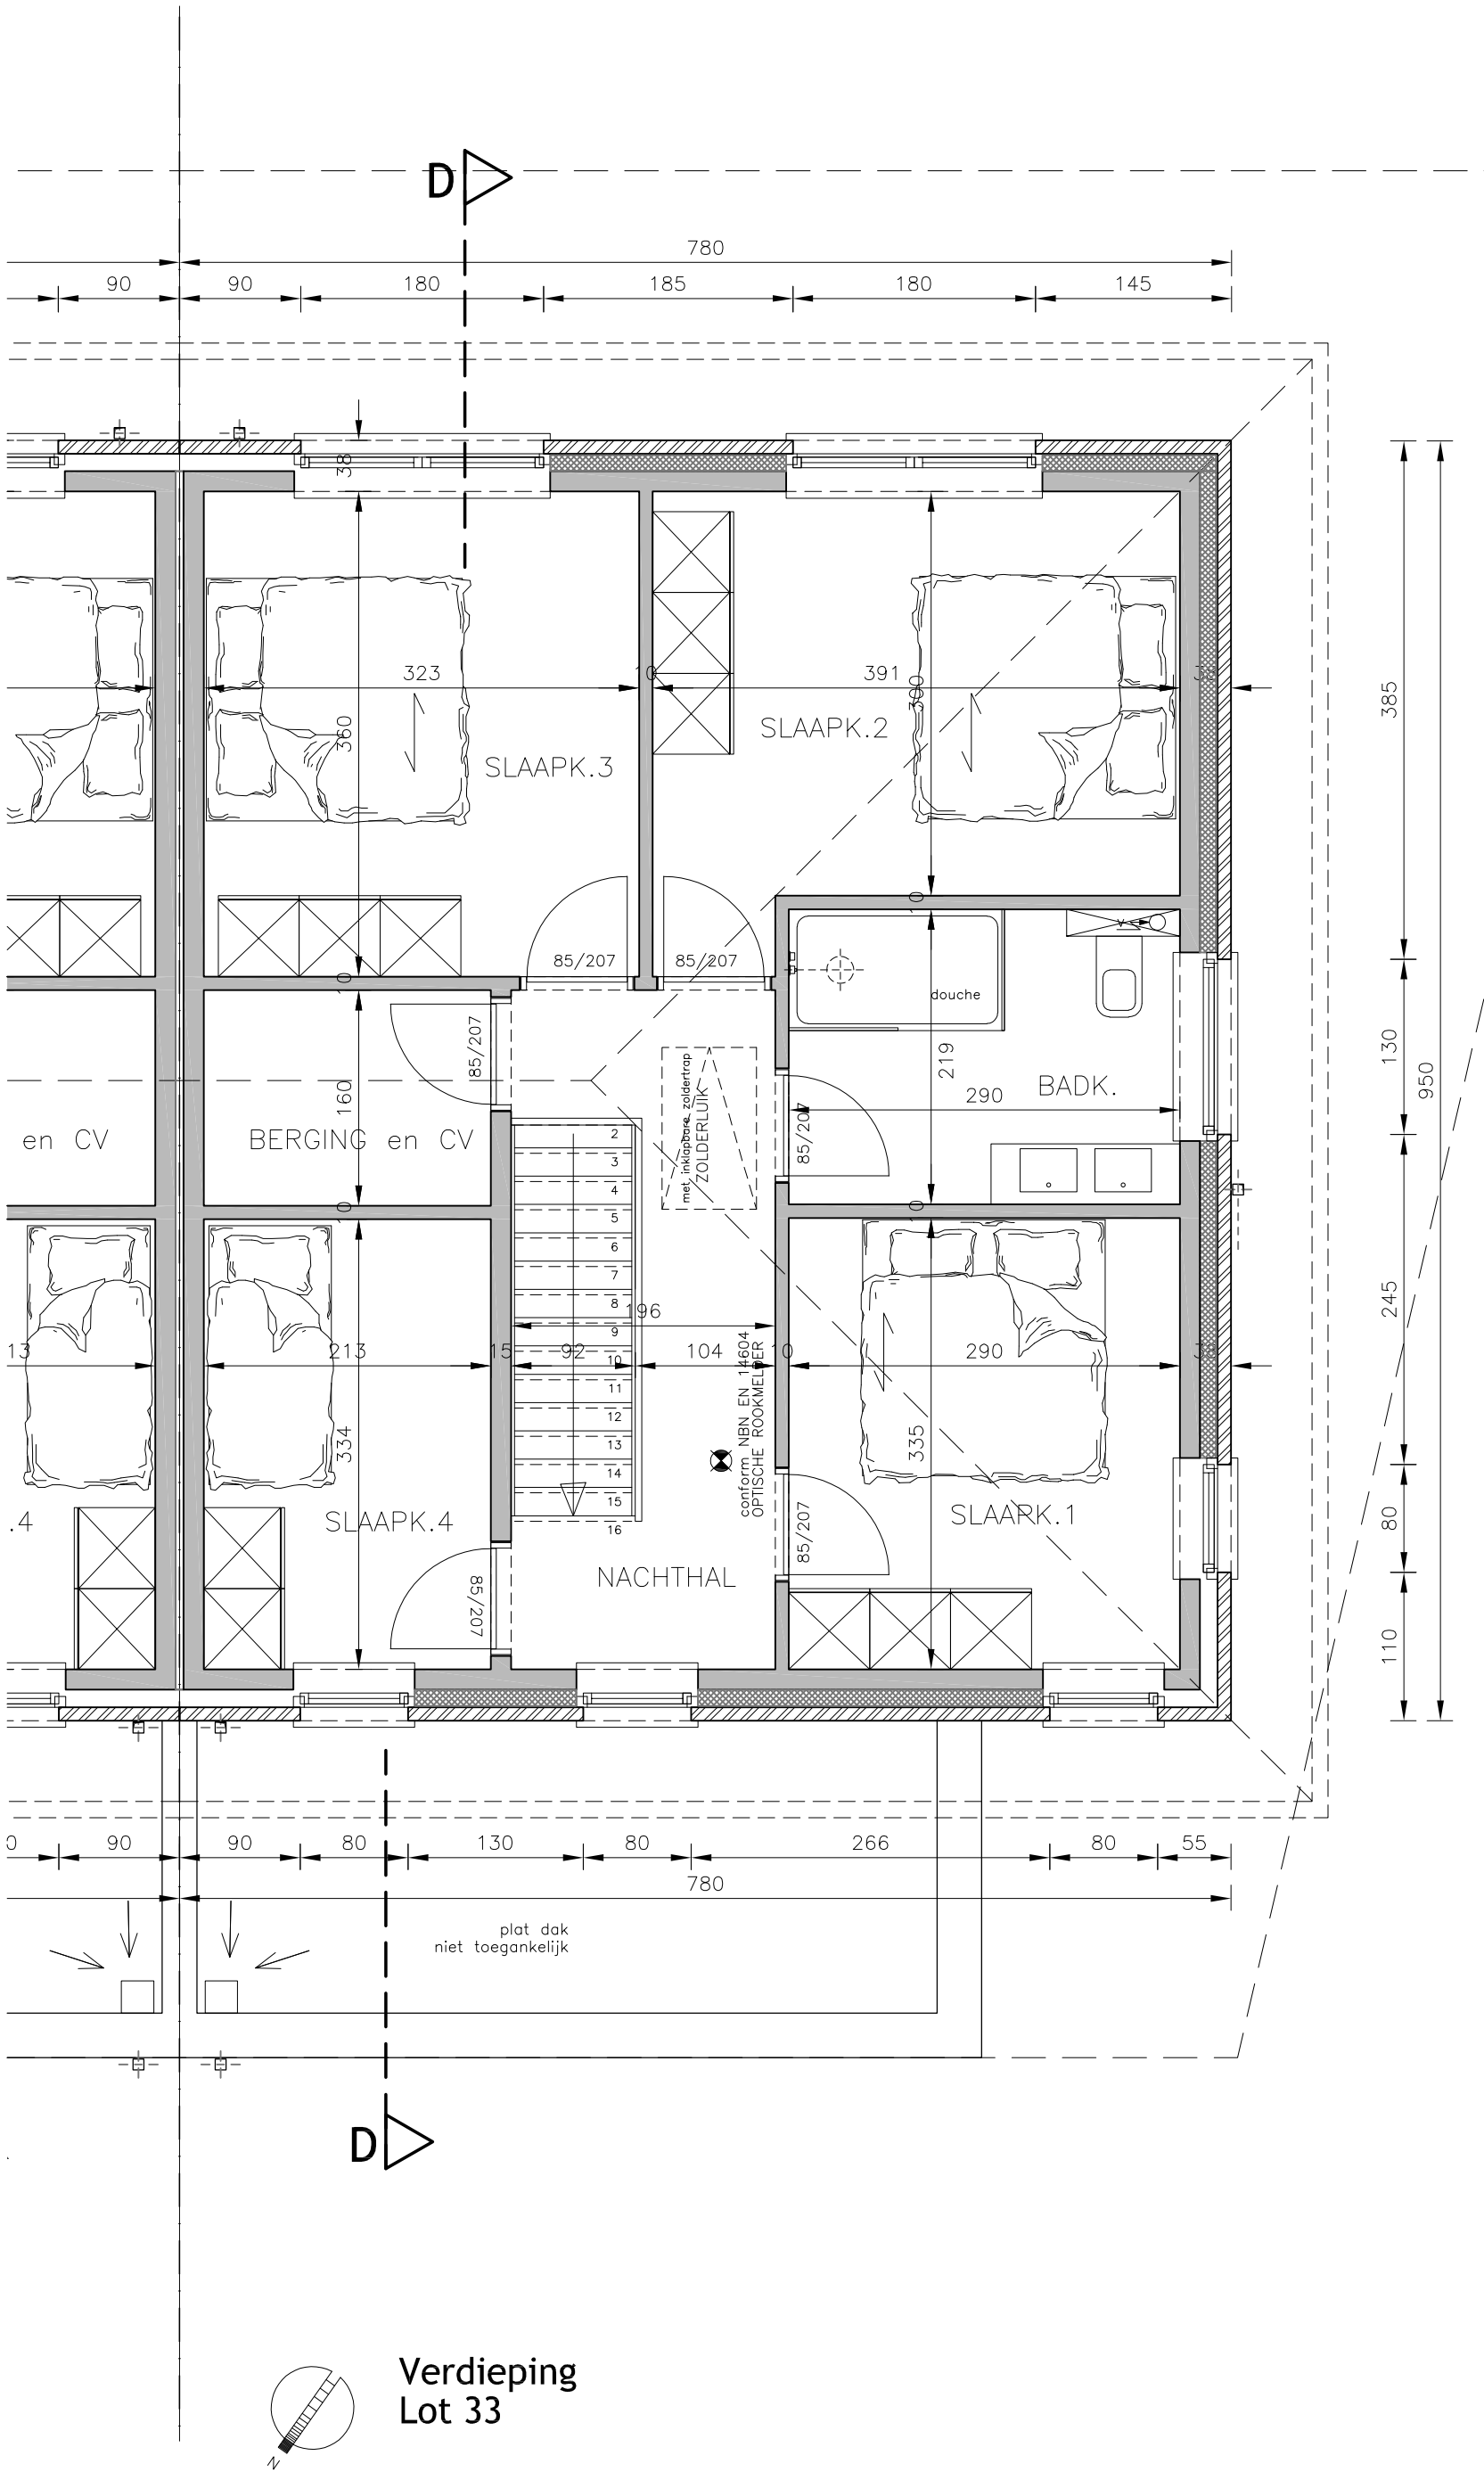


Bouwen van vier ééengezinswoningen
Verkaveling GROTE HERREWEG lot30 t.e.m. lot33
9690 KLUISBERGEN (RUIEN)
Afd.1, Sectie A, perceelsnr. 326A, 327A, 328A, 329A,
330D, 333C, 334/O2A, 334H, 339/O2C, 339D, 340A, 354H, 367H
SH201800094 Verkaveling Grote Herreweg Kluisbergen

ONTWERP:
LIGGING:

A-PLAN ARCHITECTEN
P. STEYAERT
ARCHITECT
Bureau:
8620 NIEUWPOORT
0475/ 45.49.23

BV WONINGBOUW BLOMME
zaakvoerder dhr Pieter BLOMME
Roeselaarseweg 12
8820 TORHOUT

BOUWHEER

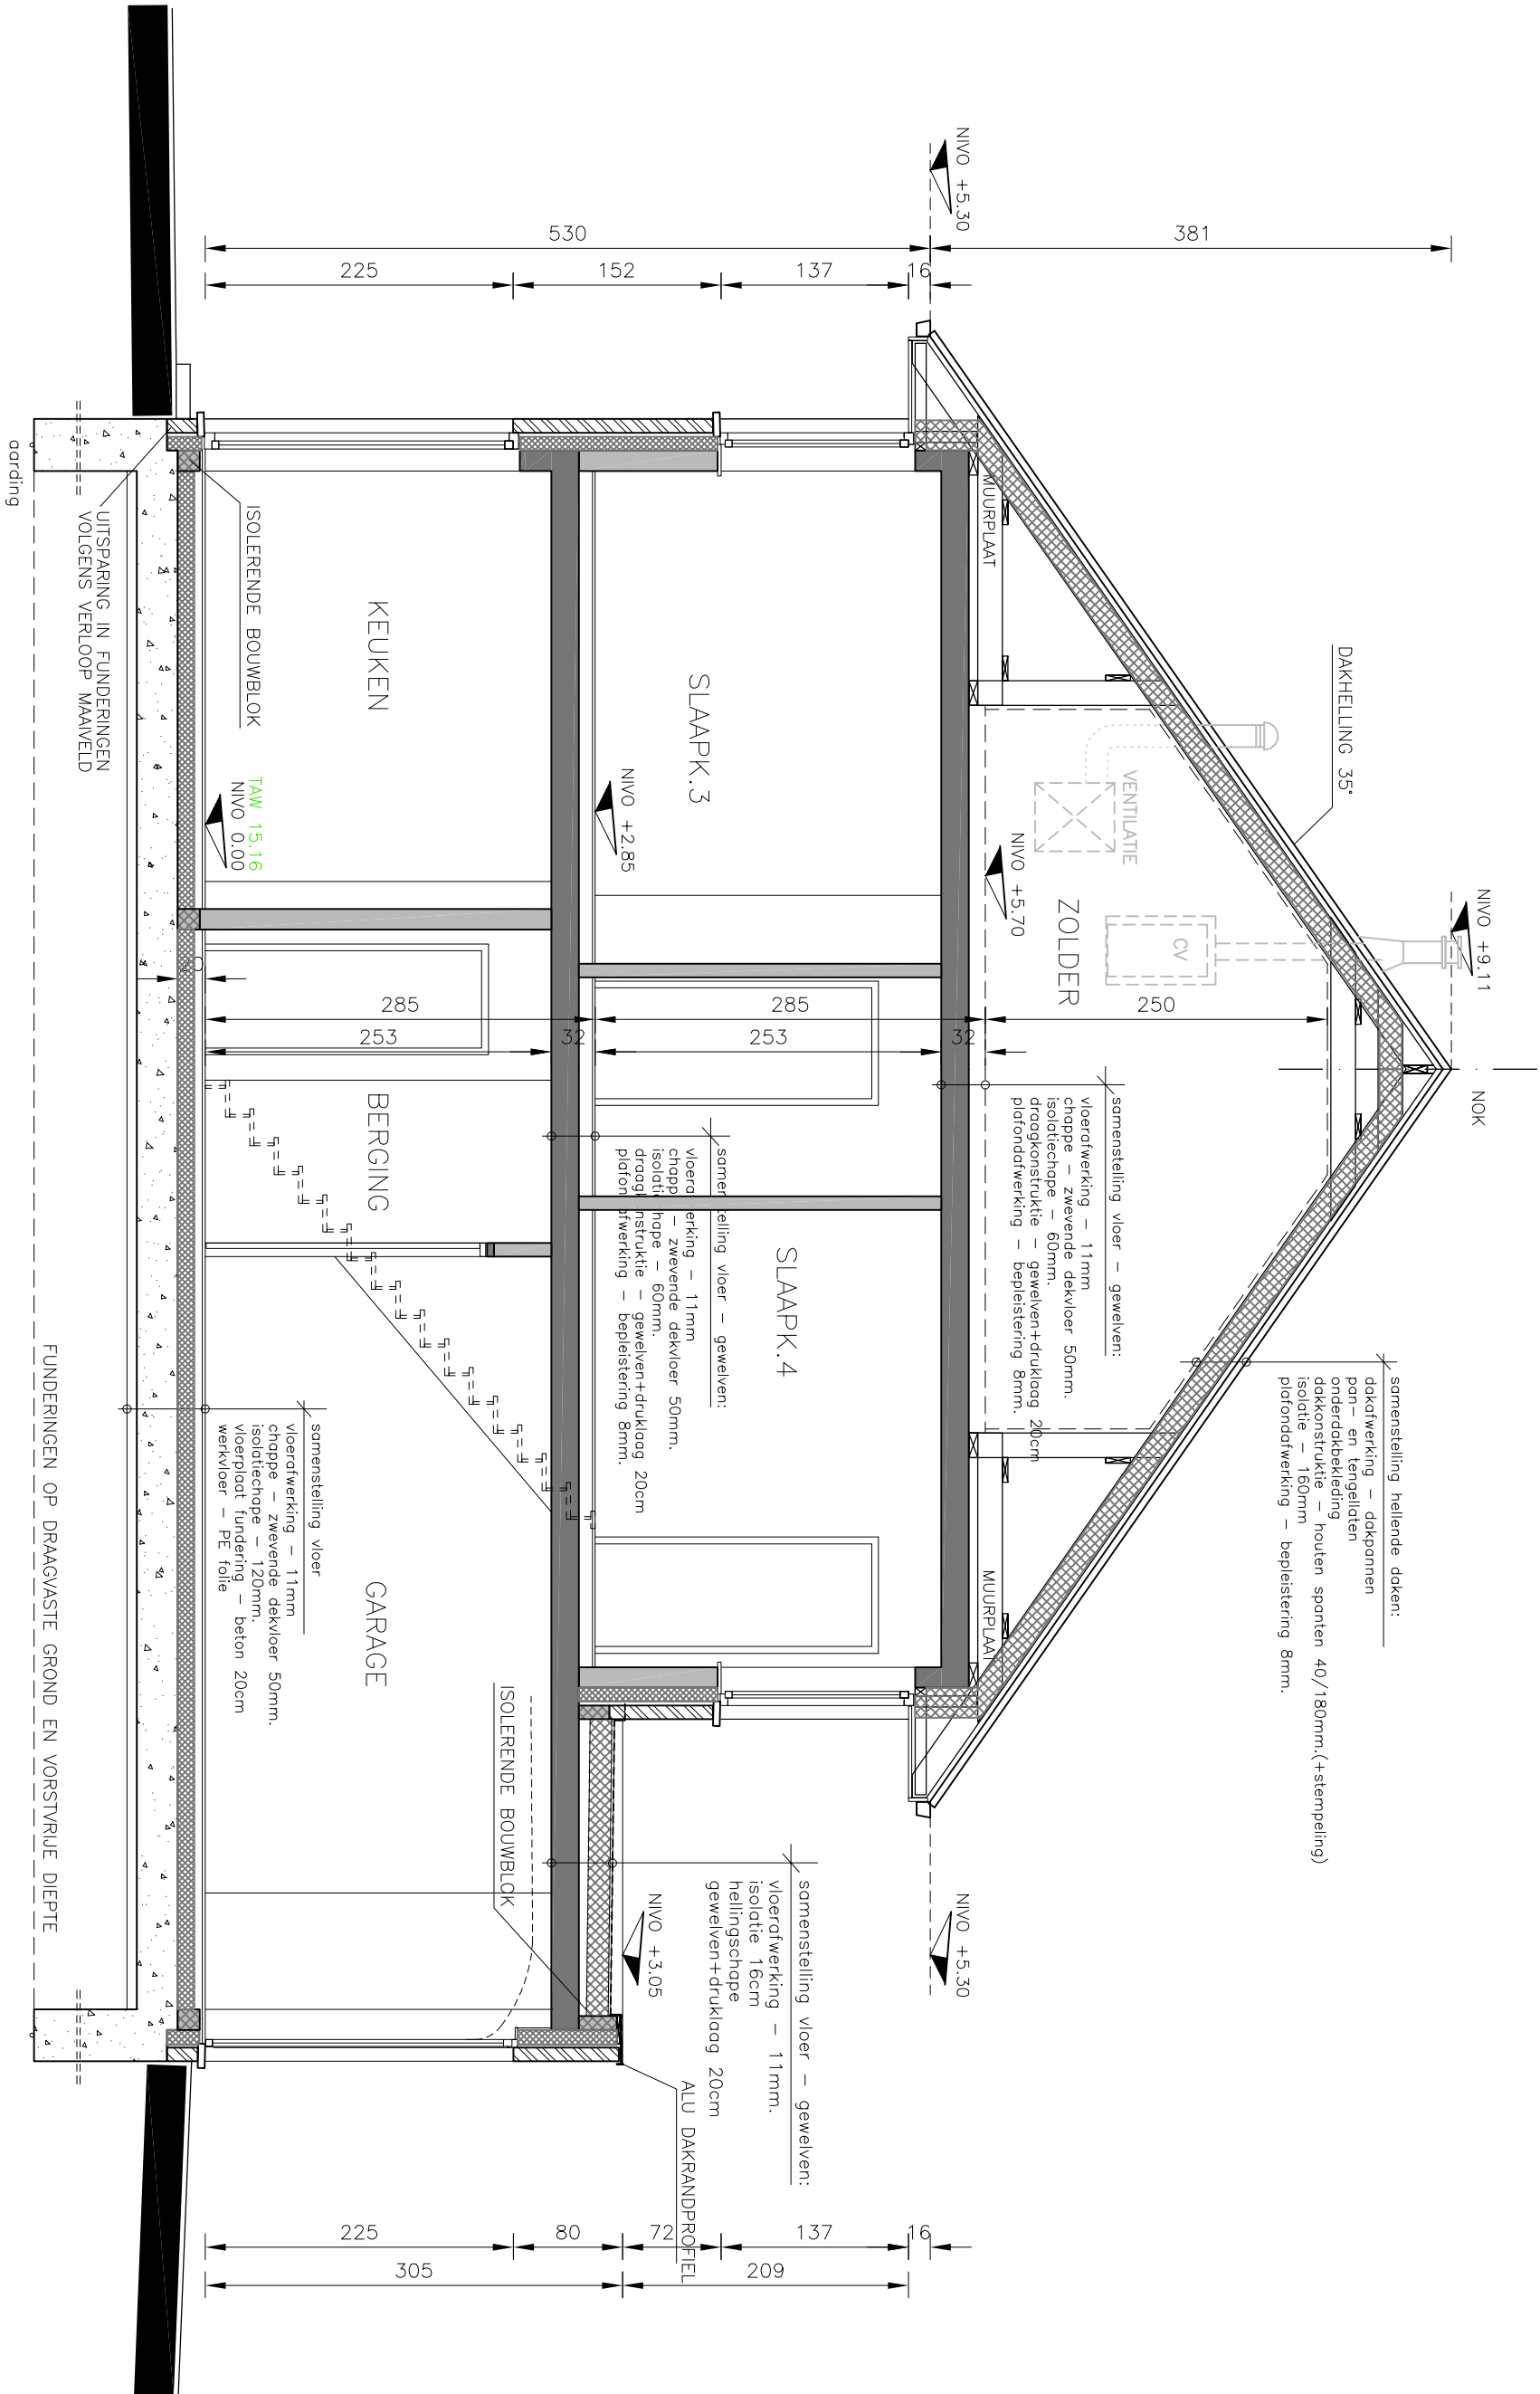

Doorsnede D-D
Lot 33



BOUWHEER

BV WONINGBOUW BLOMME

zaakverderder dhr. Pieter Blomme
Roeseelaarseweg 12
8820 TORHOUT

ONTWERPER

A-PLAN ARCHITECTEN
ARCHITECT
Bureau:
P. STEYAERT
ZEEDUJK 8
8620 NIEUWPOORT
0475 / 45.49.23

ONTWERP:

Bouwen van vier ééngesinswoningen
Verkaveling GROTE HERREWEG lot33
9690 KLUISBERGEN (RUIN)
Afd.1, Sectie A, perceelsnrs. 326A, 327A, 328A, 329A, 330D, 333C, 334/02A, 334H, 339/02C, 339D, 340A, 354H, 367H
SH201800094 Verkaveling Grote Herreweg Kluisbergen

LIGGING: