

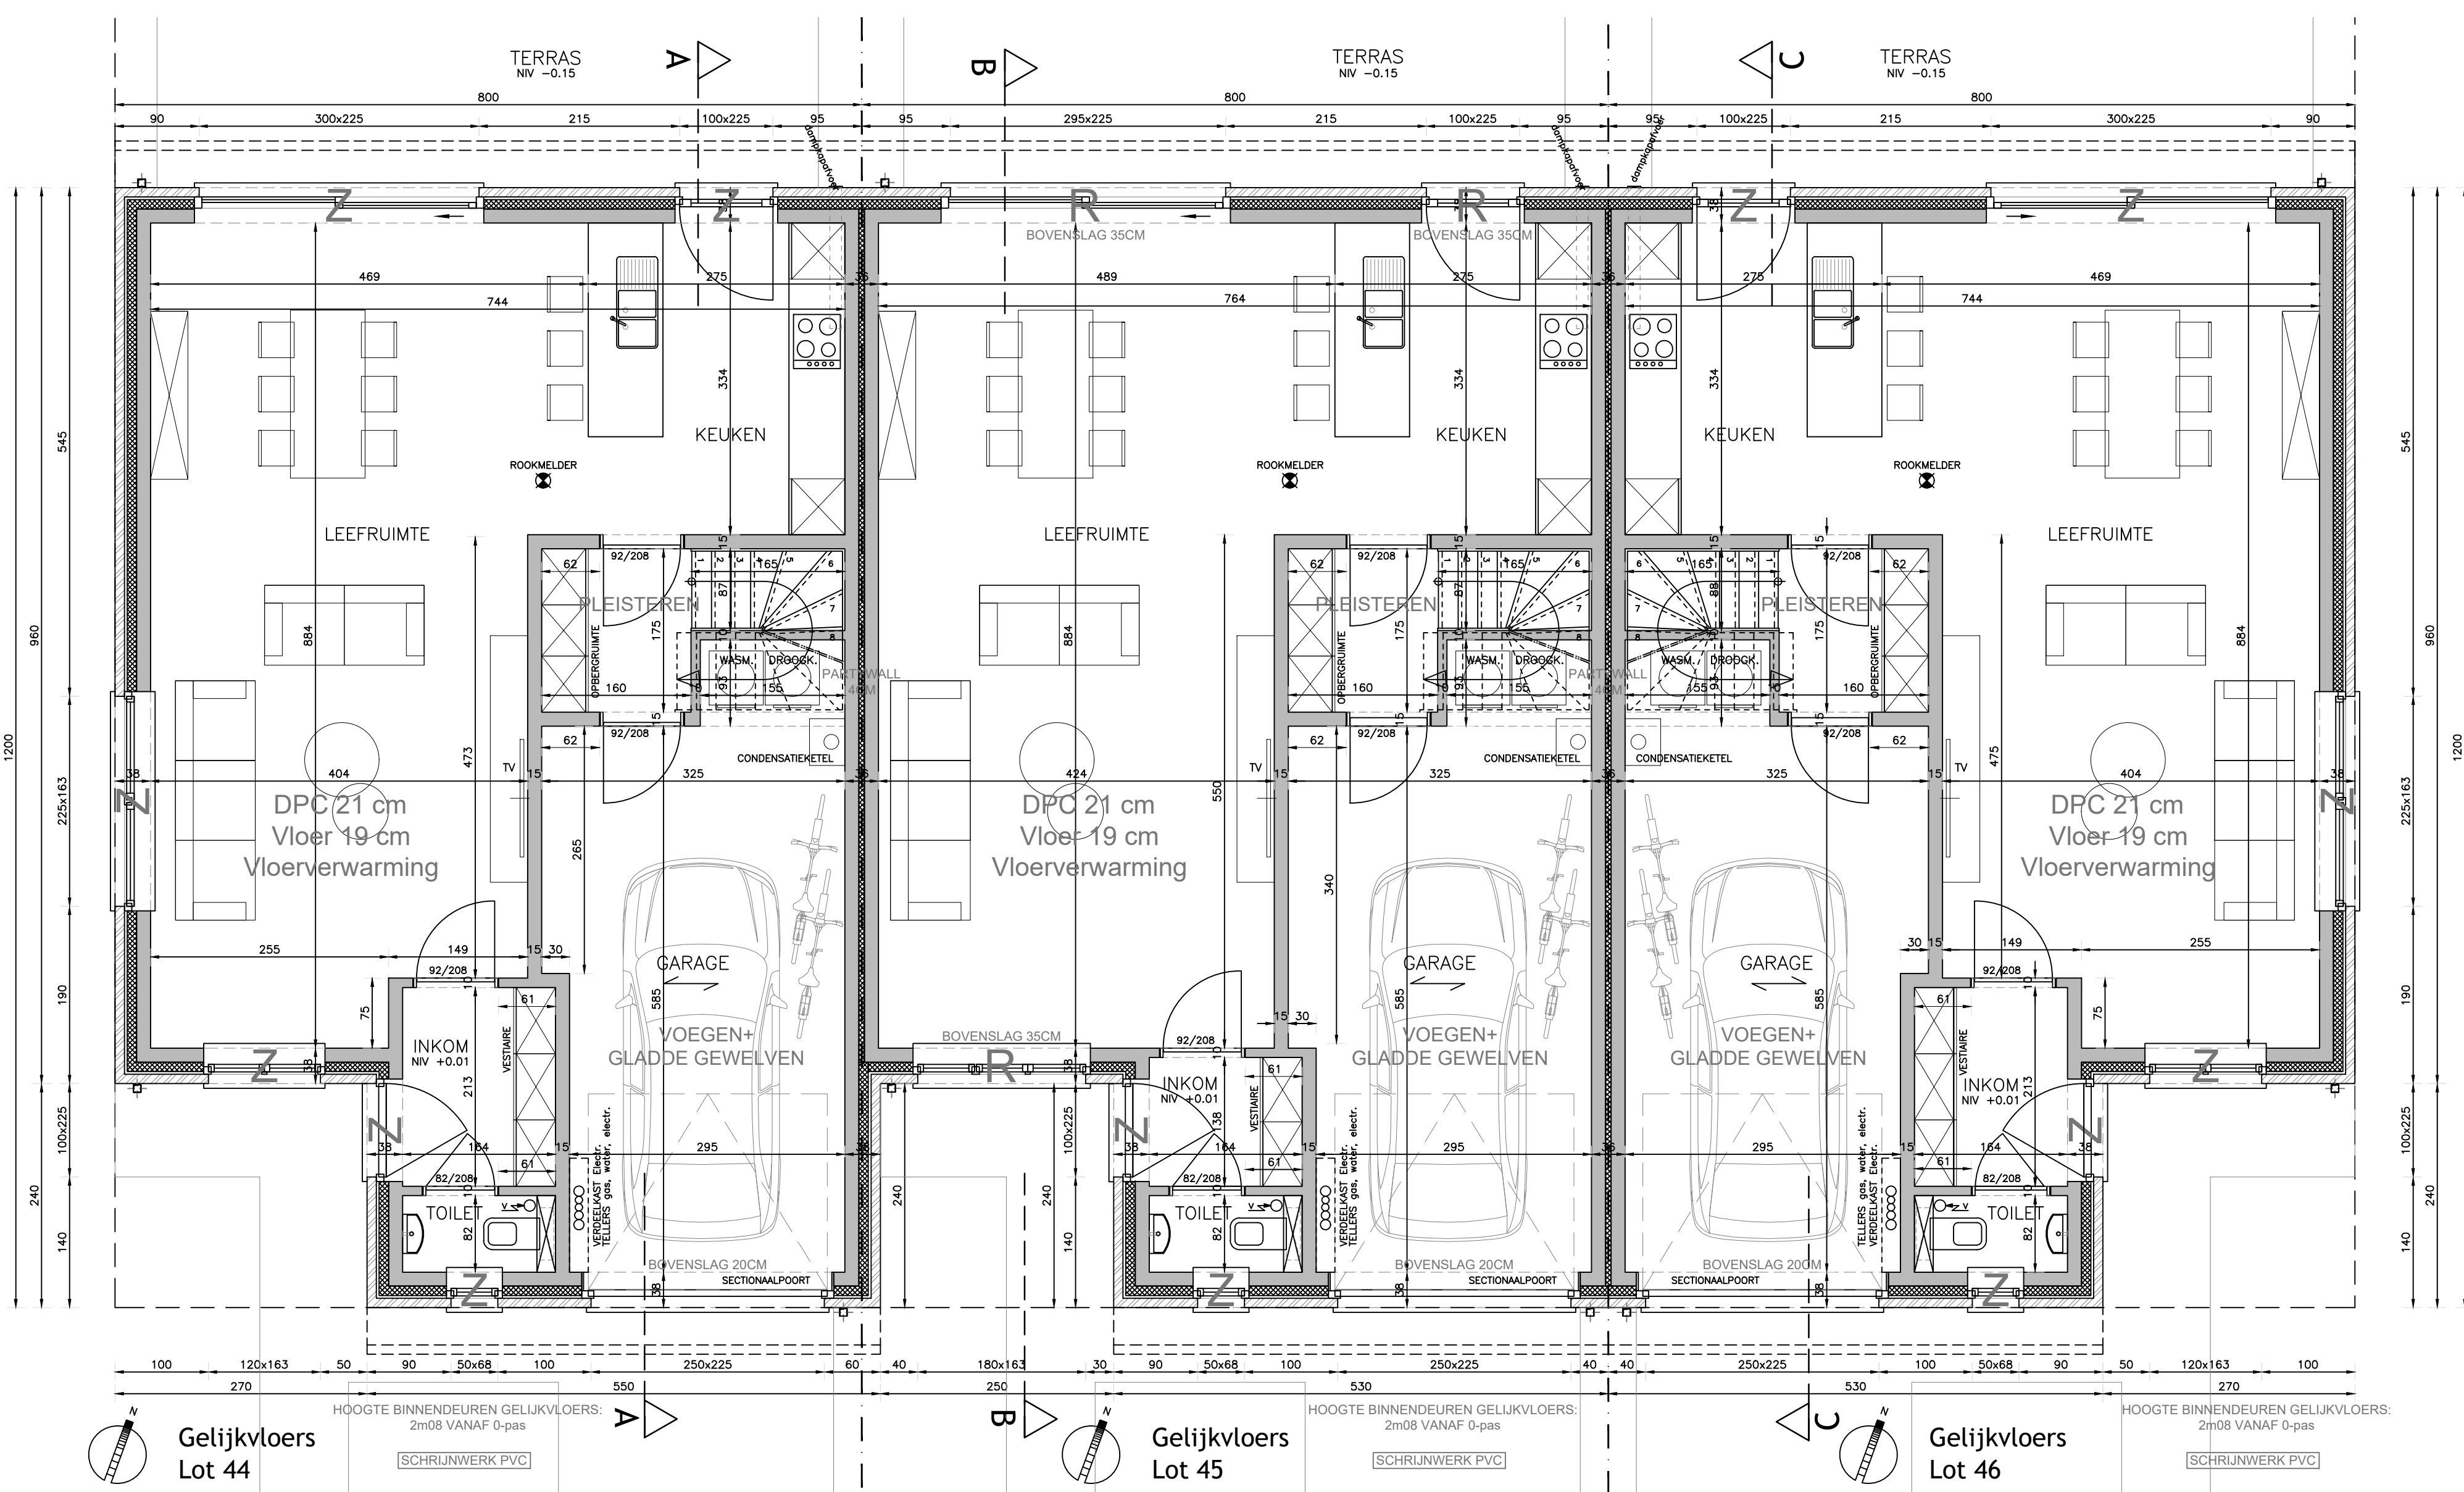
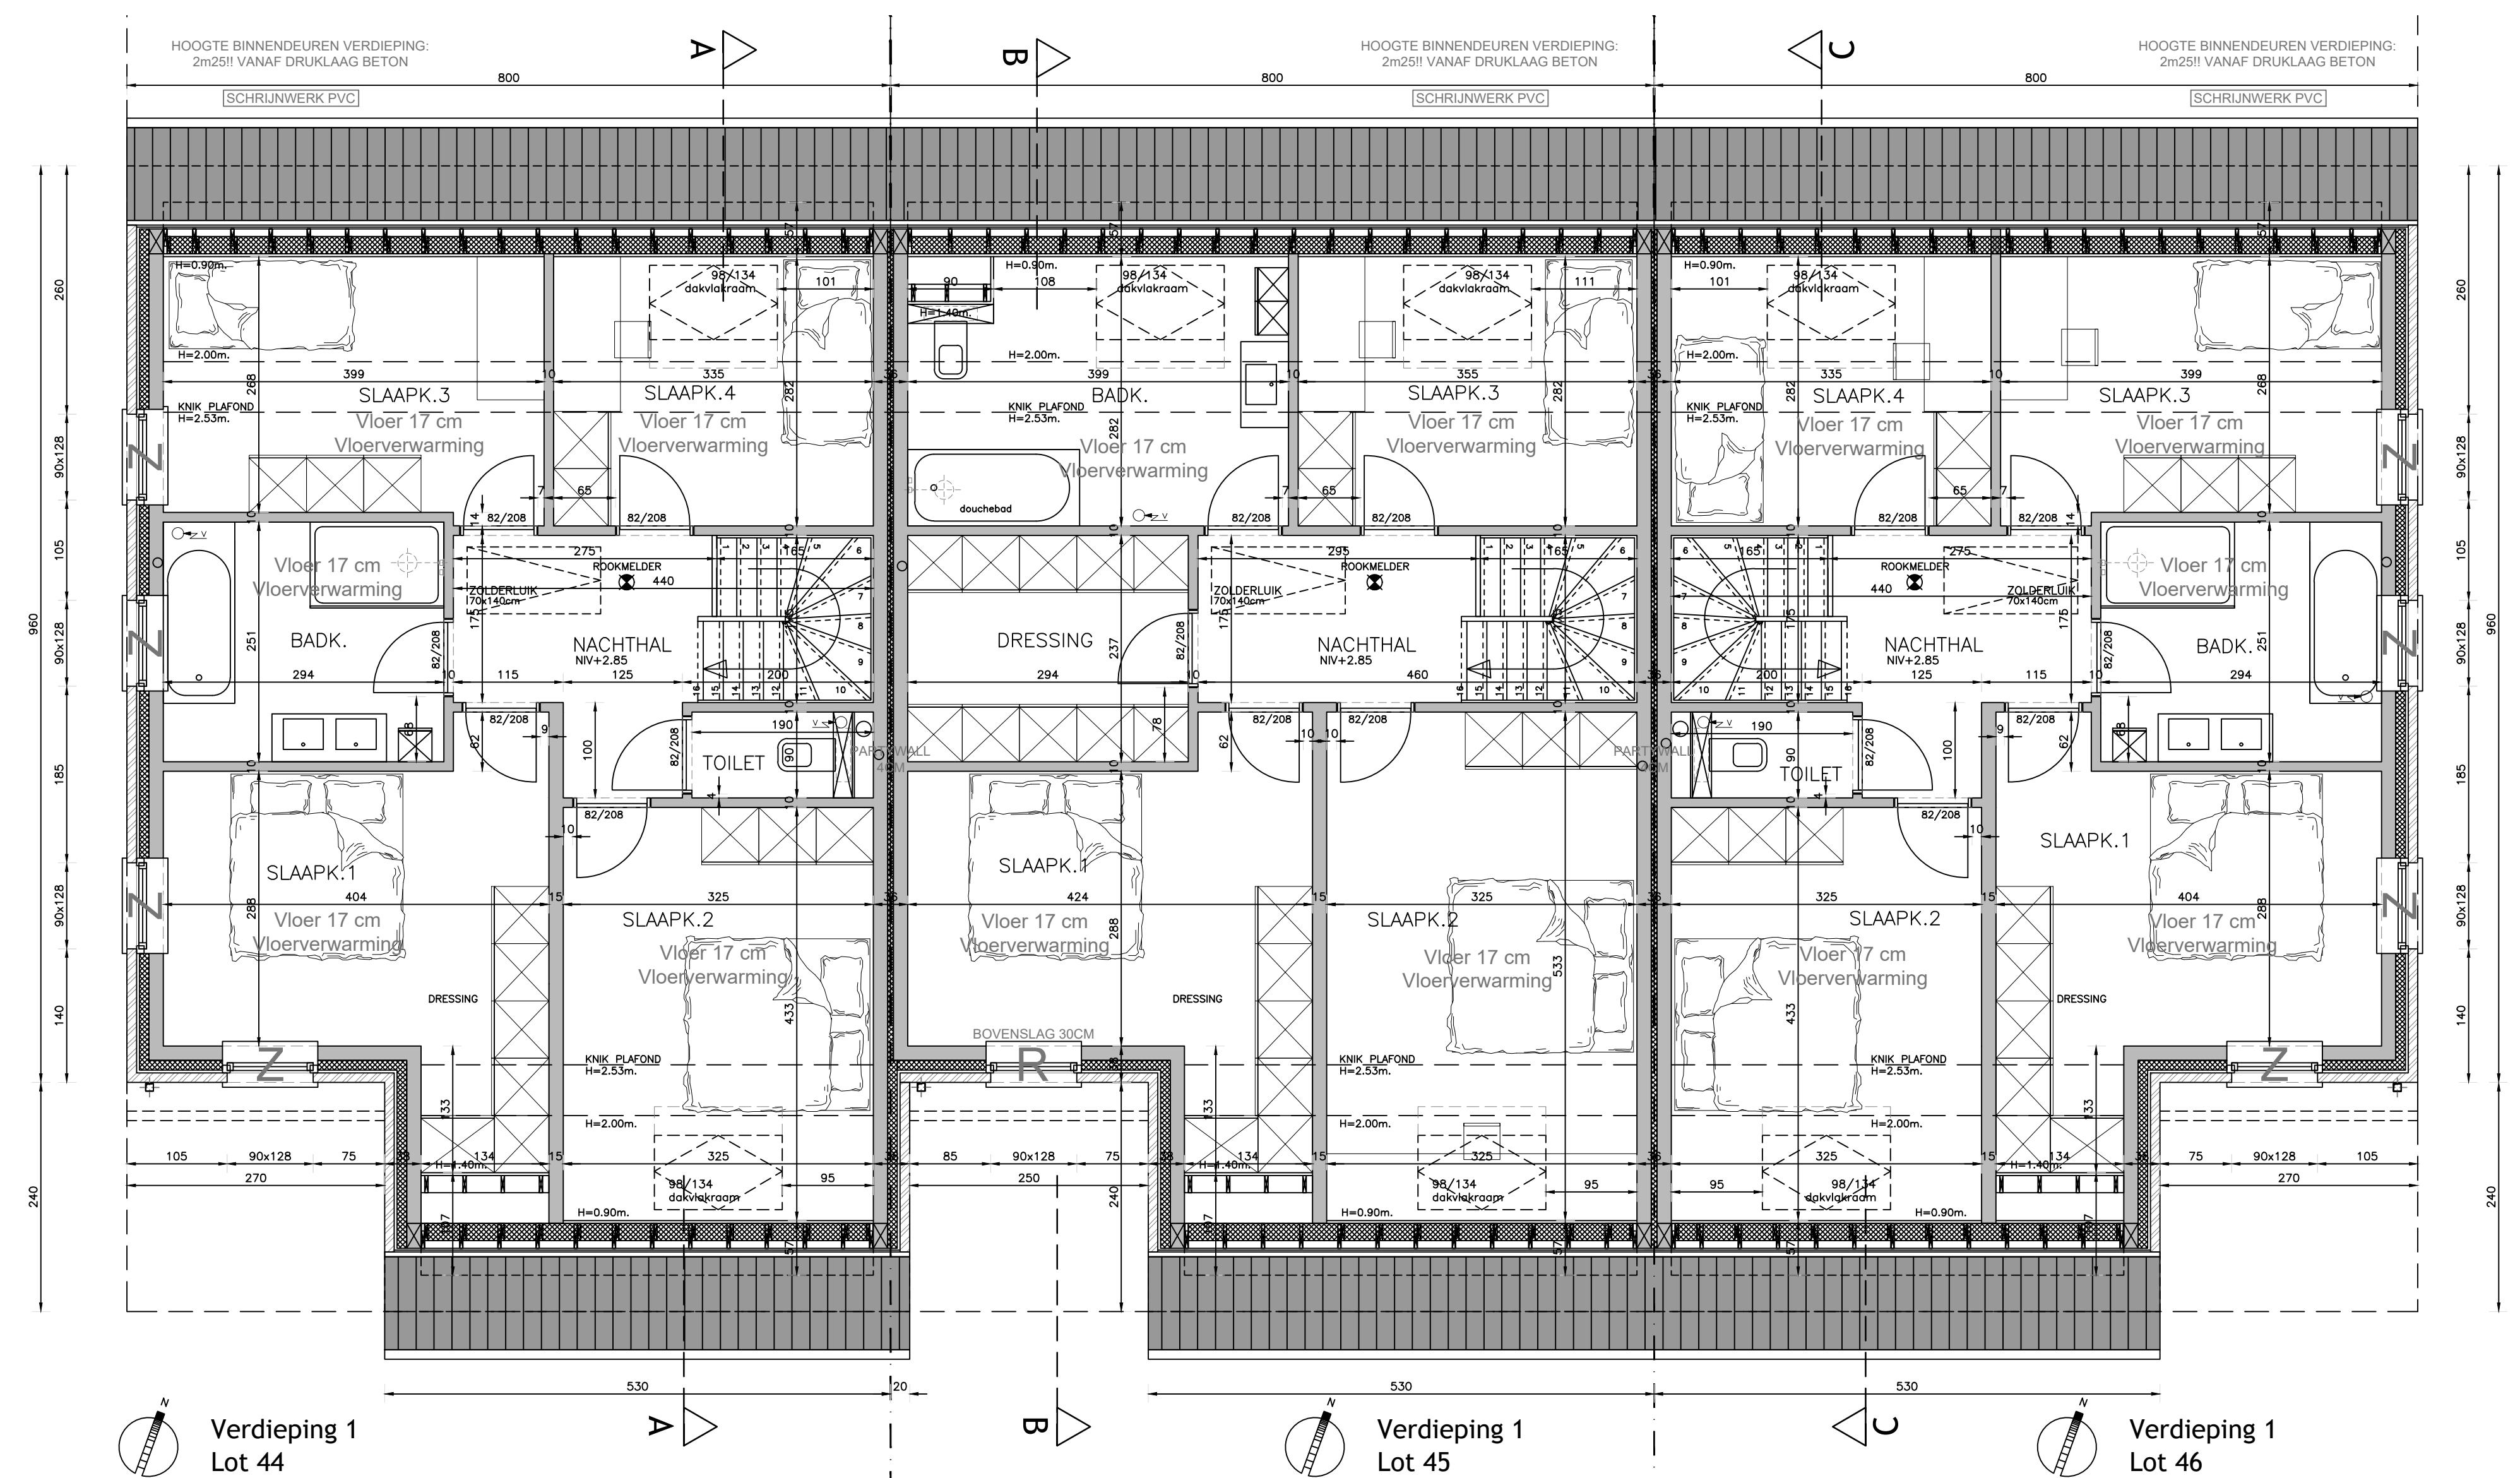
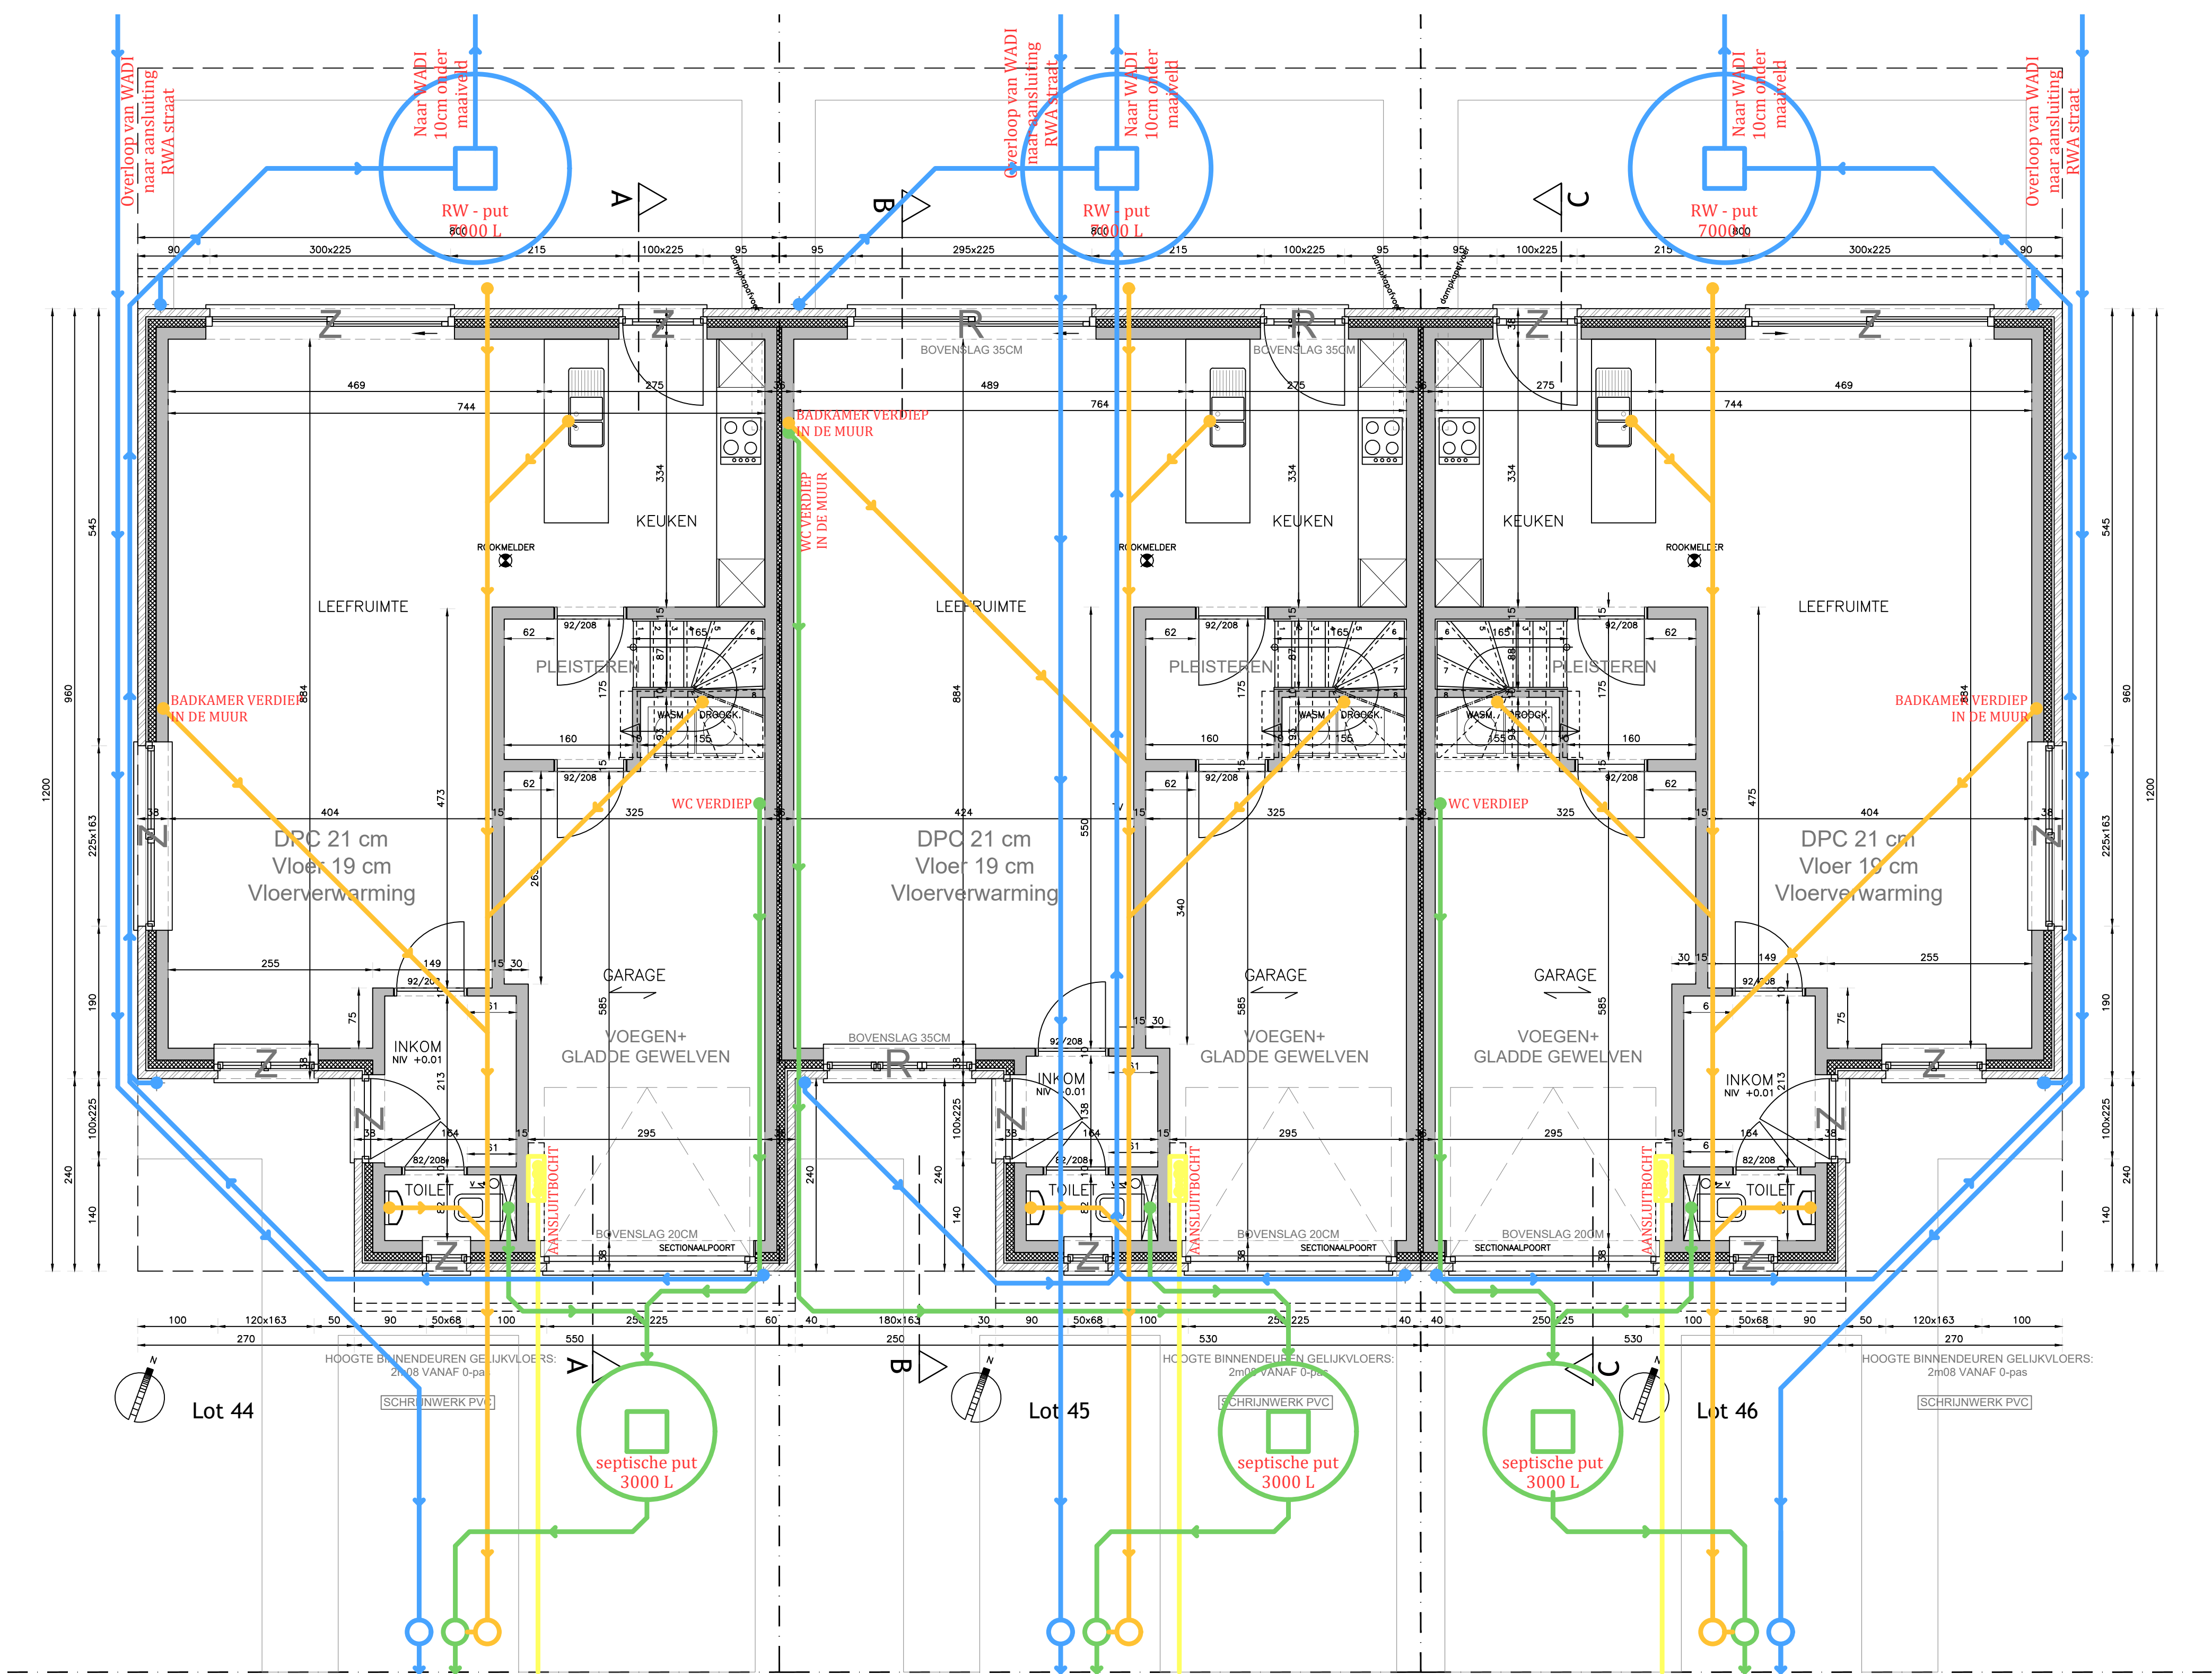


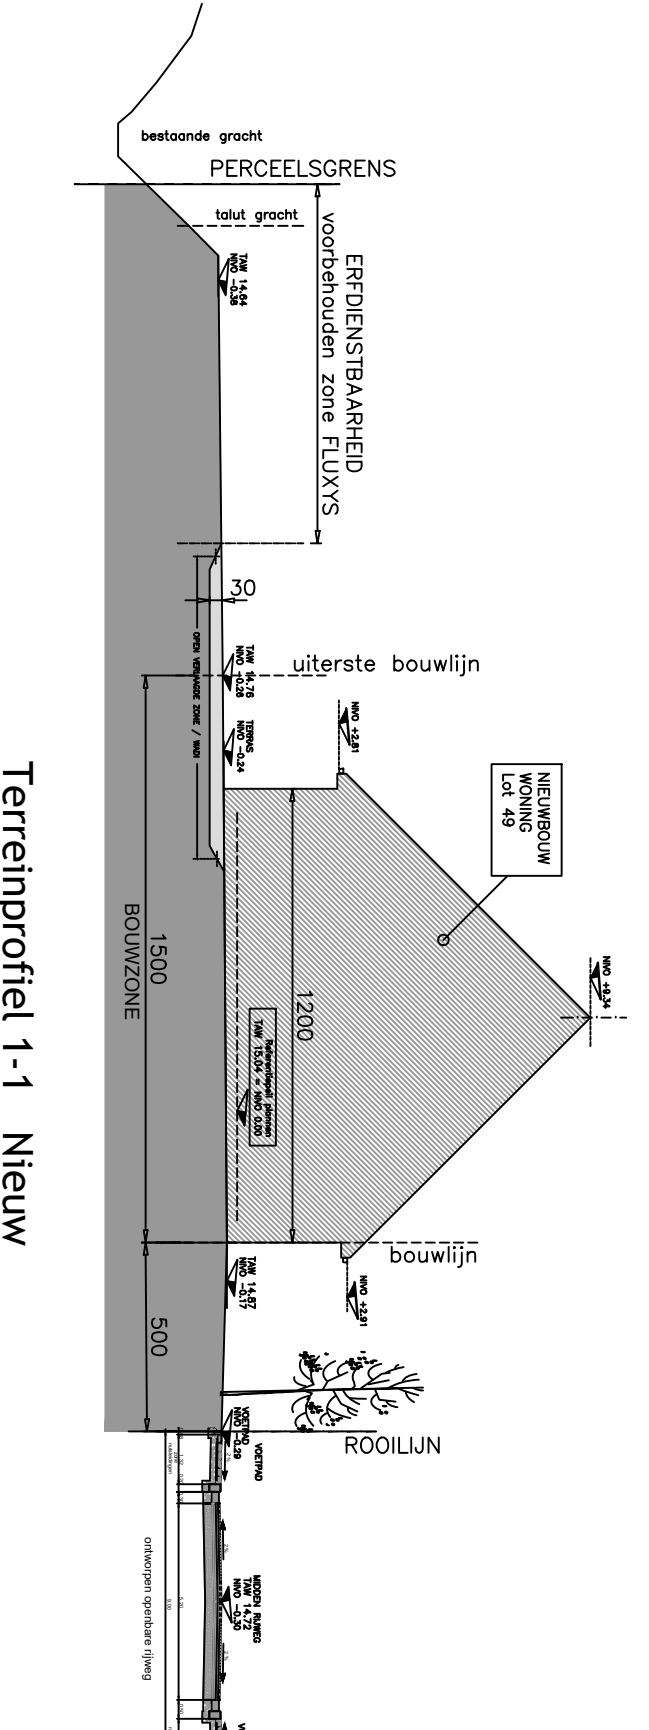

- LEGENDE PLANNEN:
- DRAGENDE OF SCHEIDINGSWANDEN
 - PARAMENT
 - GEWAPEND BETON
 - FUNDERINGSBETON
 - ISOLATIE
- LIJST MATERIALEN GEVELS:
- (01) DAKBEDEKKING: DAKPANNEN, Kleur zwart
 - (02) GOTEN EN AFVOEREN: Zink
 - (03) HOUTEN BEKLEIDING CEDER - DAKOVERSTEK
 - (04) FACADESTEEN: GEBAKKEN HANDVORMSTEEN, KLEUR LICHT GRIS
 - (05) FACADESTEEN: GEBAKKEN HANDVORMSTEEN, KLEUR ZWART
 - (06) BUTTENSCHRIJNWERK: PVC GEBROKEN WIT
 - (07) DORPELS: BLAUWE HARDSTEEN
 - (08) ALU DAKRANDPROFIEL ZWART

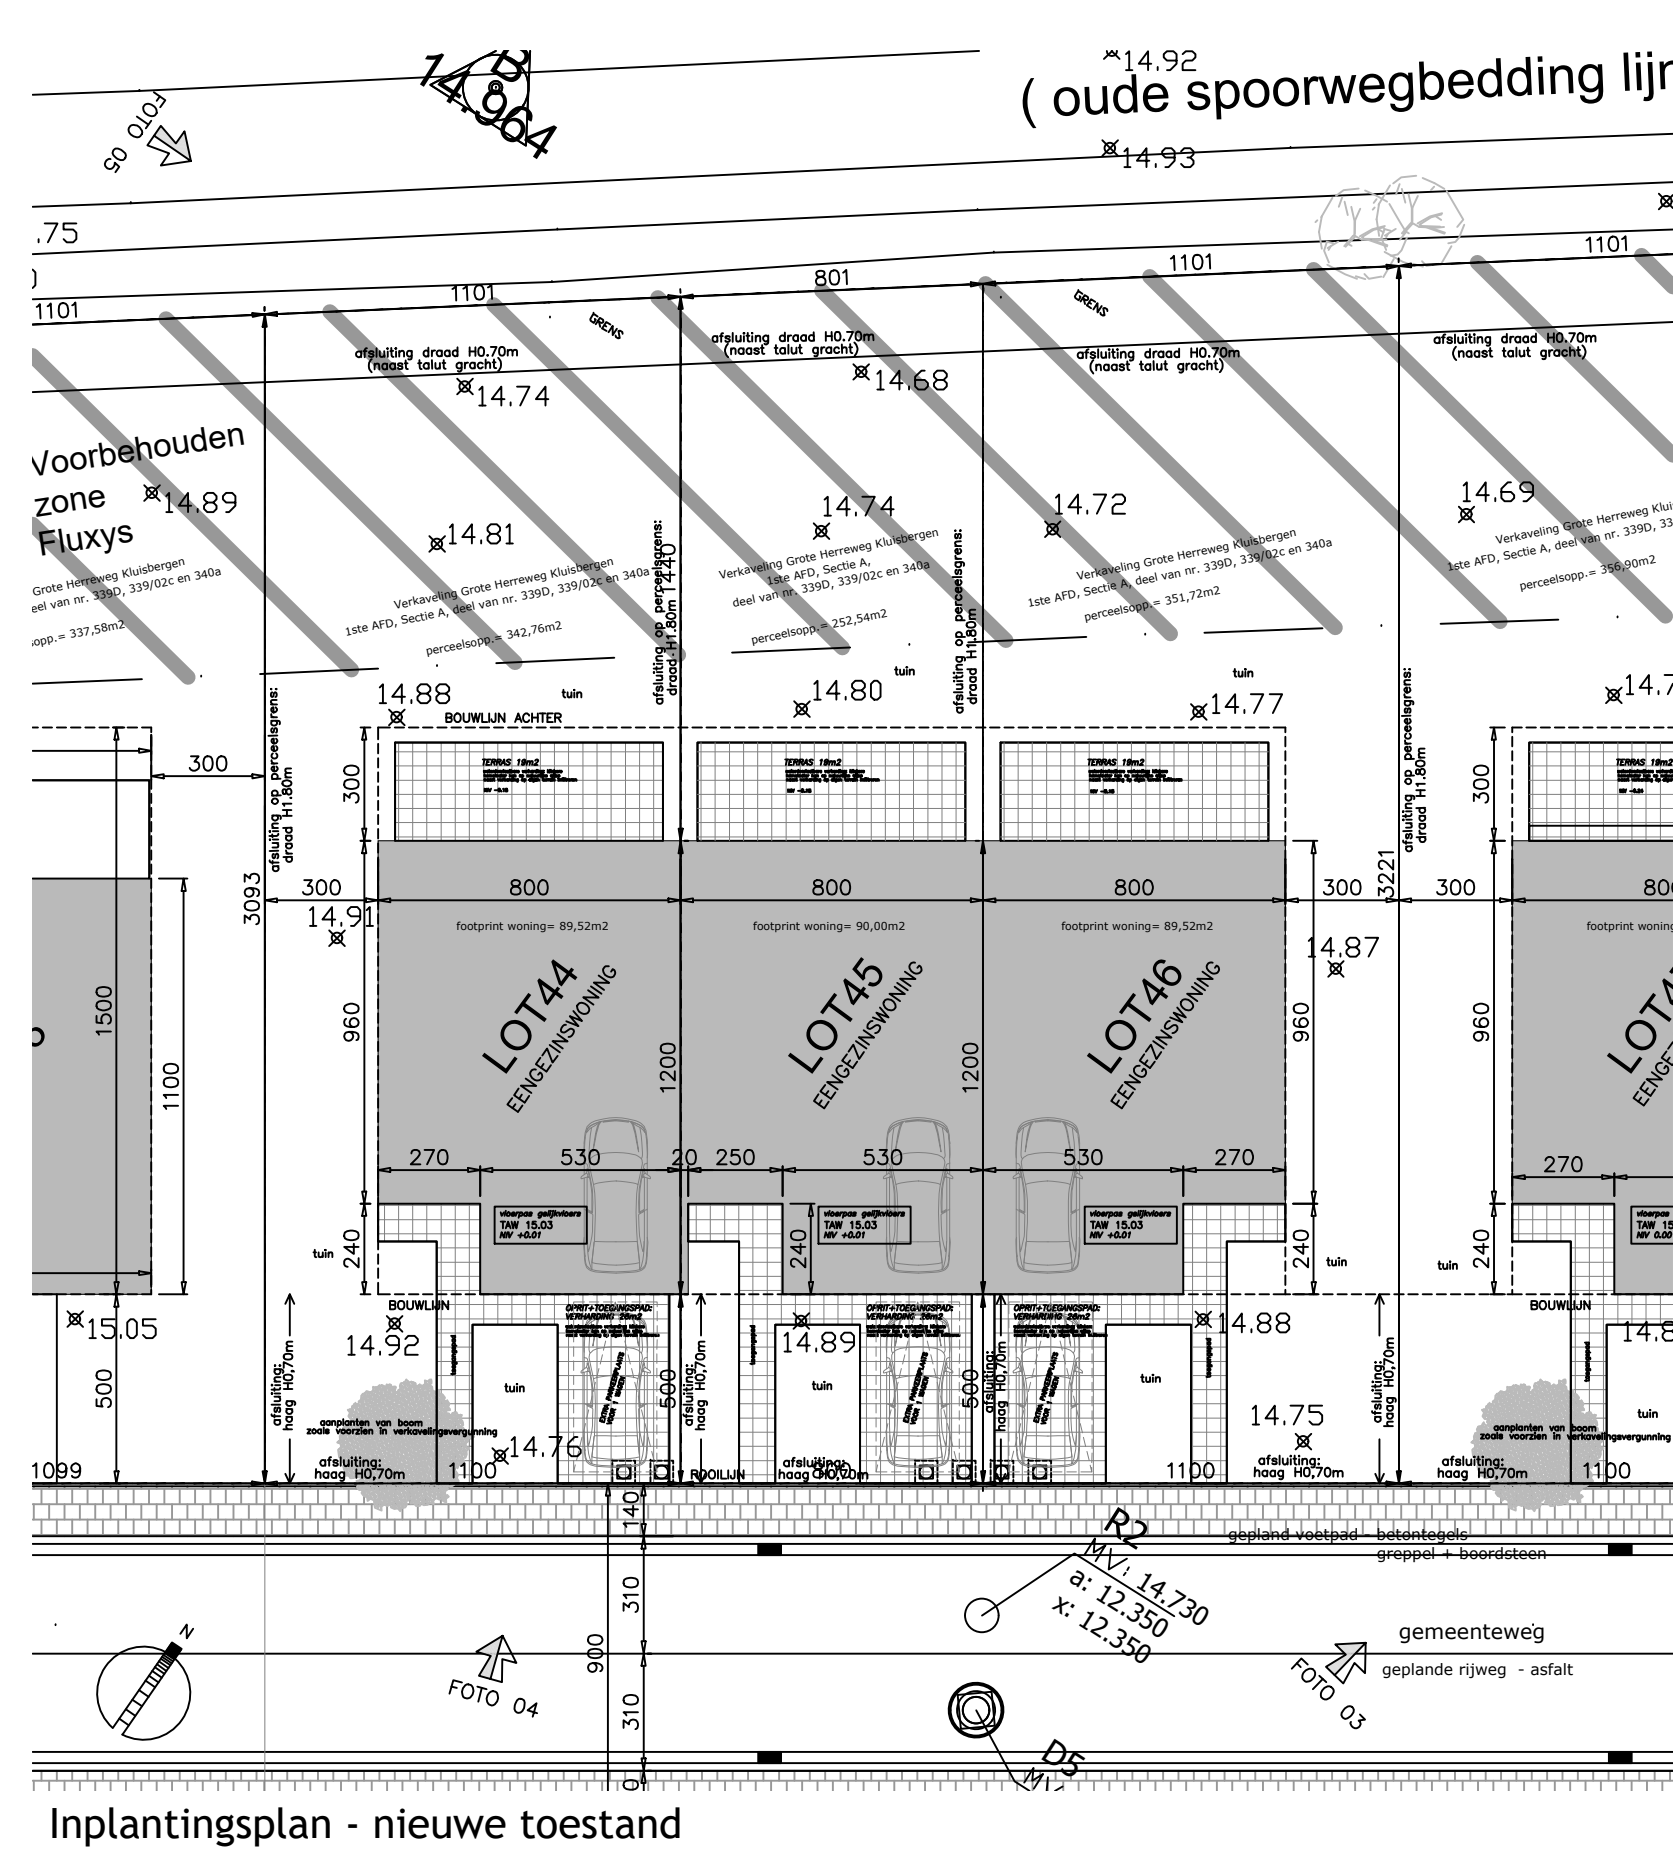

27-09-2022 kenmerk: bouwtoetsing		
16-09-2022 kenmerk: bouwtoetsing		
22-06-2021 kenmerk: voorontwerp		
25-01-2021 kenmerk: voorontwerp		
PROVINCIE	West-Vlaanderen	
GEMEENTE	KLUISBERGEN 9690	
ONTWERP	bouwen van drie ééngesinswoningen	
LIGGING	Verkaveling GROTE HERREWEG loten 44 / 45 / 46 9690 KLUISBERGEN (RUEN)	
KADASTER	4161, Sectie A, perceelsnr.: 328A, 327A, 328A, 329A, 330A, 333C, 334/02A, 334H, 339/02C, 339D, 340A, 354H, 367H	
VERKAVELING GEWESTPLAN	SH201800094 Verkaveling Grote Herreweg Kluisbergen BRUGGE-OOSTKUST KB 07/04/1977	
PLAN	Loten 44 / 45 / 46 Grondplannen, Inplantingsplan, Terreinprofiel	
BOUWHEER	BV WONINGBOUW BLOMME bestuurder dhr Pieter BLOMME Raeselaarsweg 12 8820 TORHOUT	
ONTWERPER	A-PLAN ARCHITECTEN P. STEYAERT 0475 45 49 23 ZEEDIJK 8 8620 NIEUWPOORT	
goedgekeurd		
DE AANNEMER	DE OPDRACHTGEVER	Schaal : 1/50