
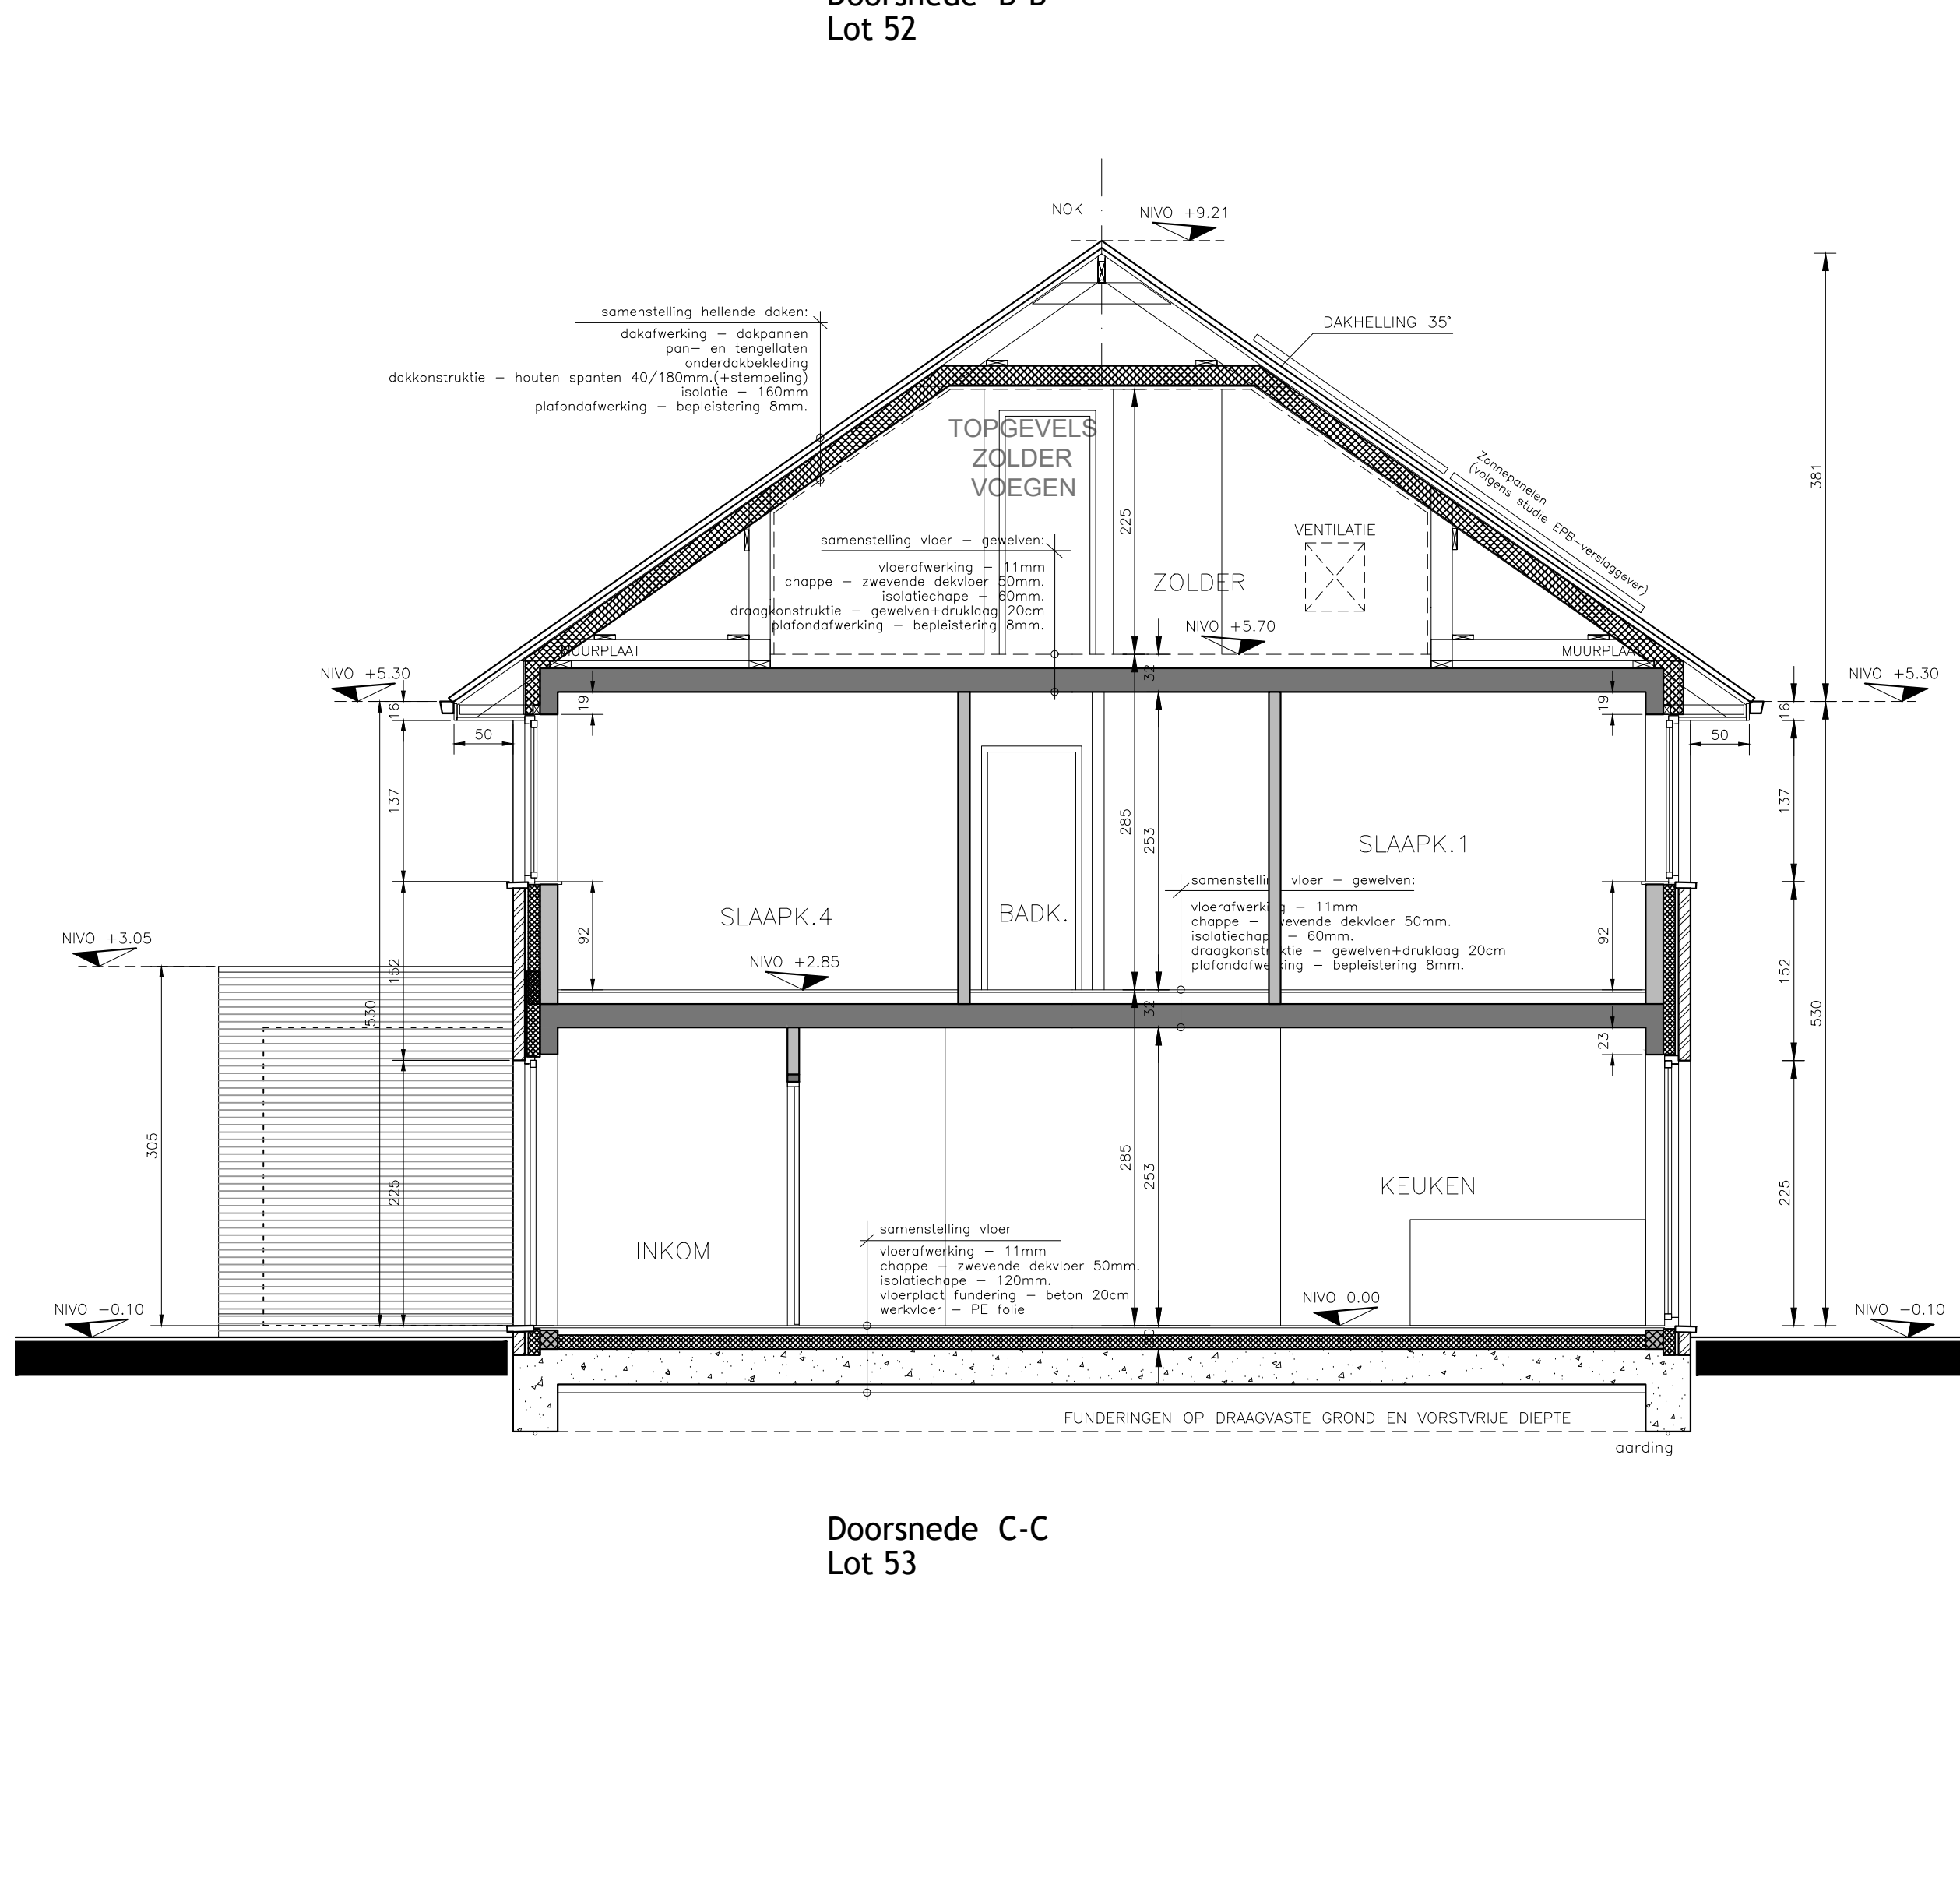
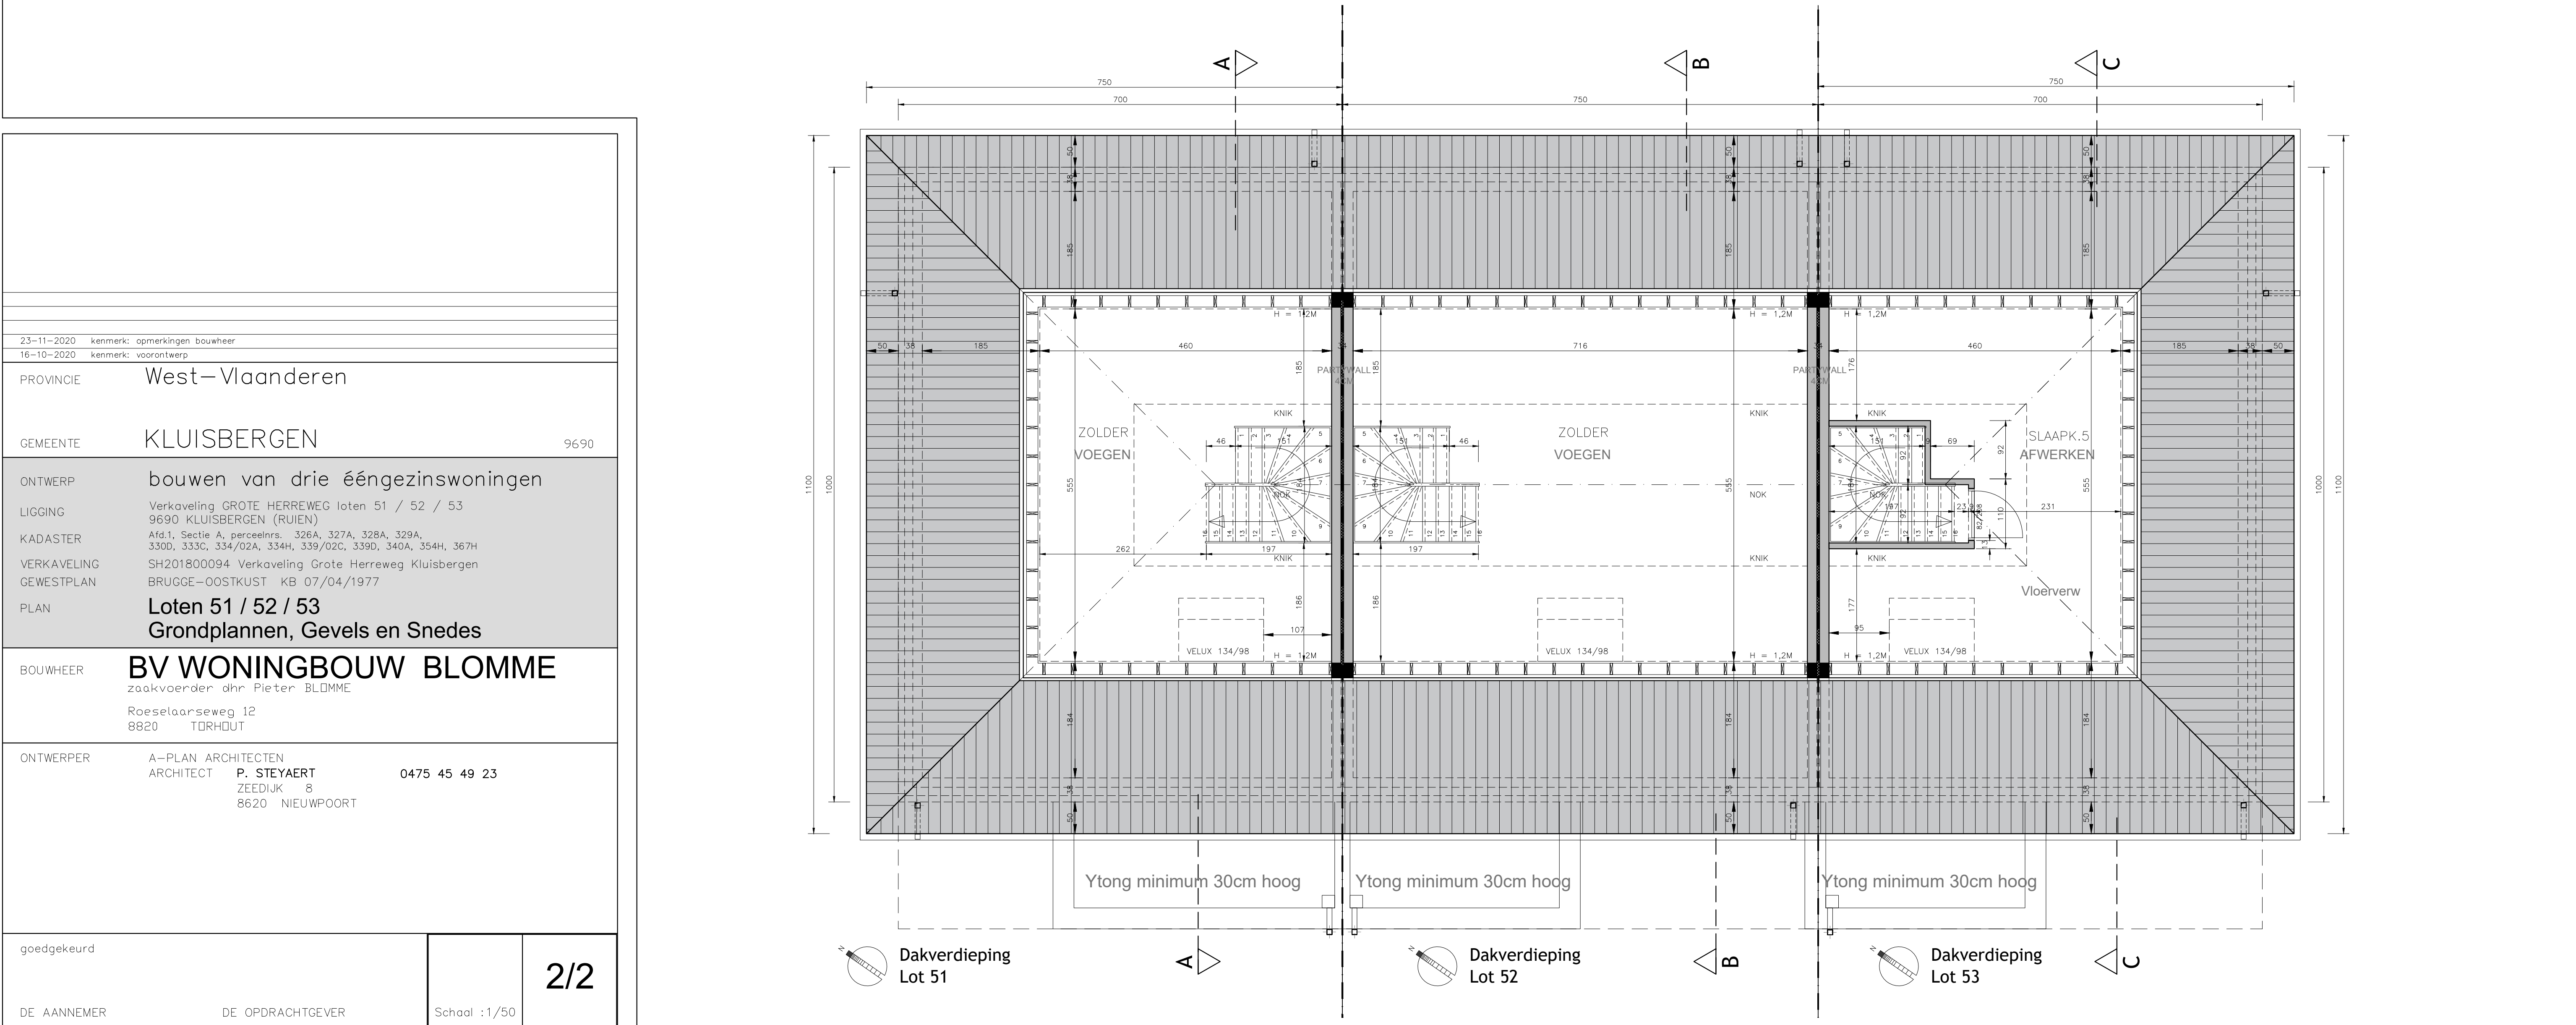
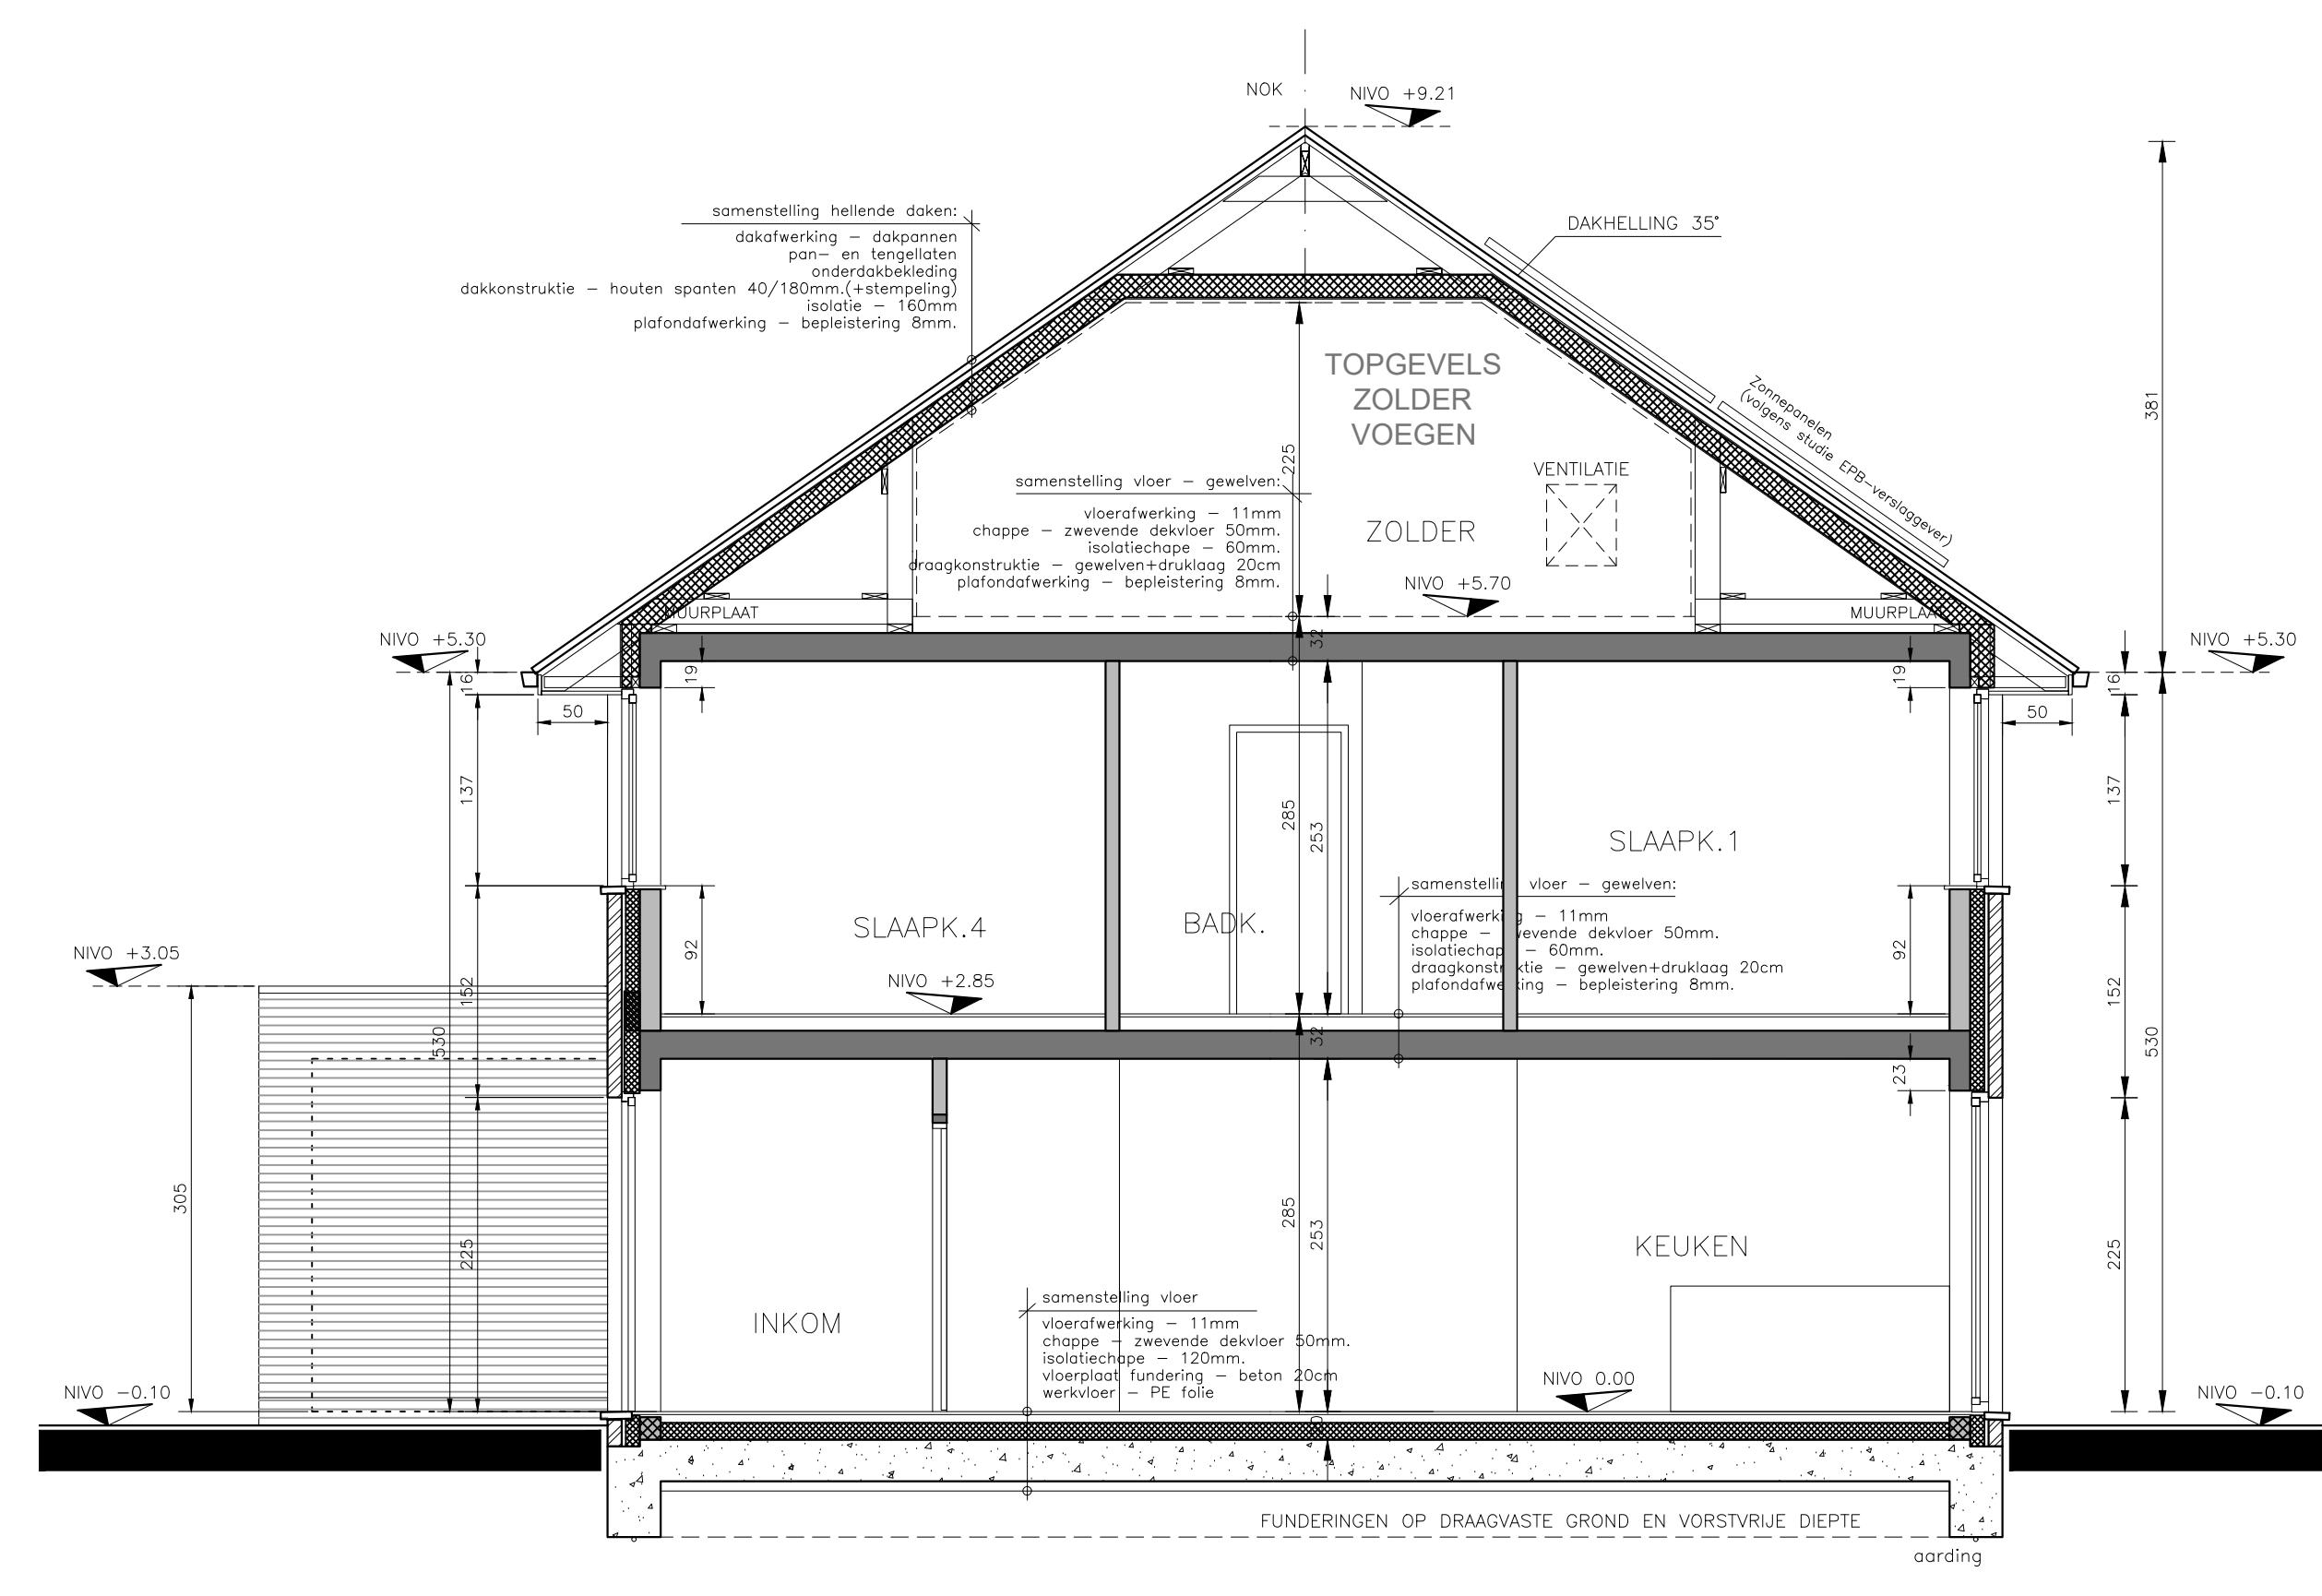
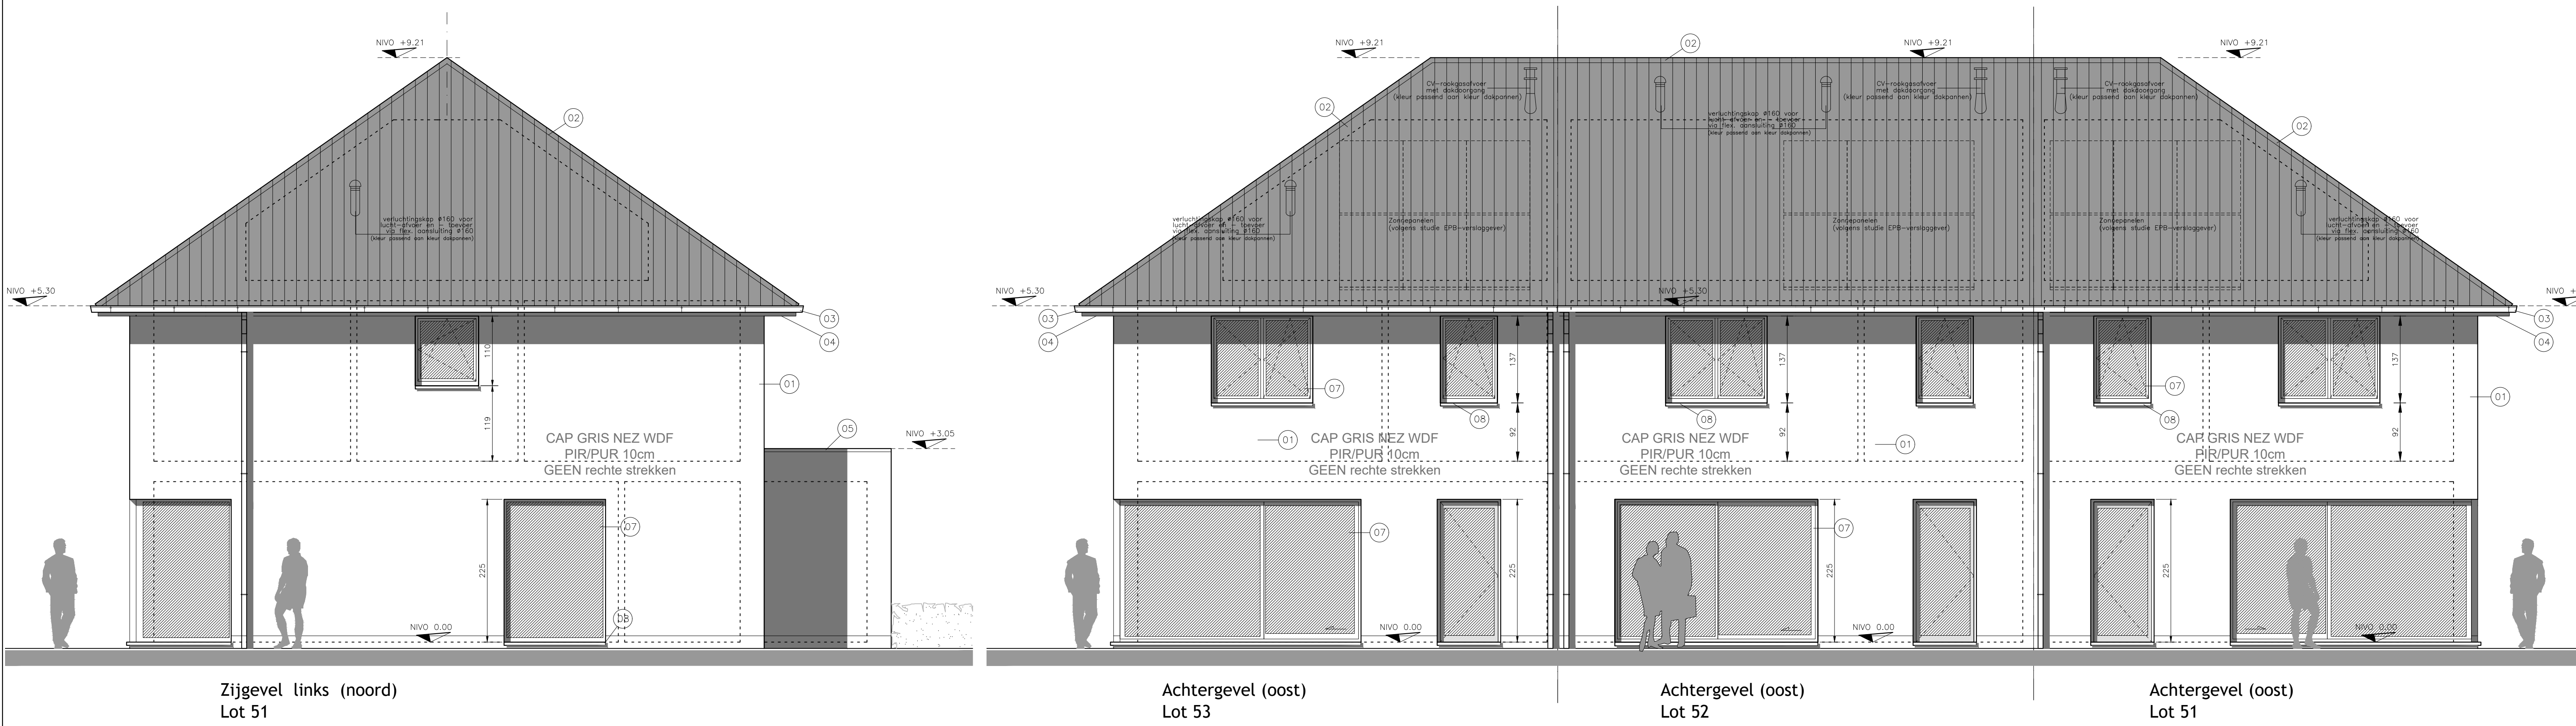
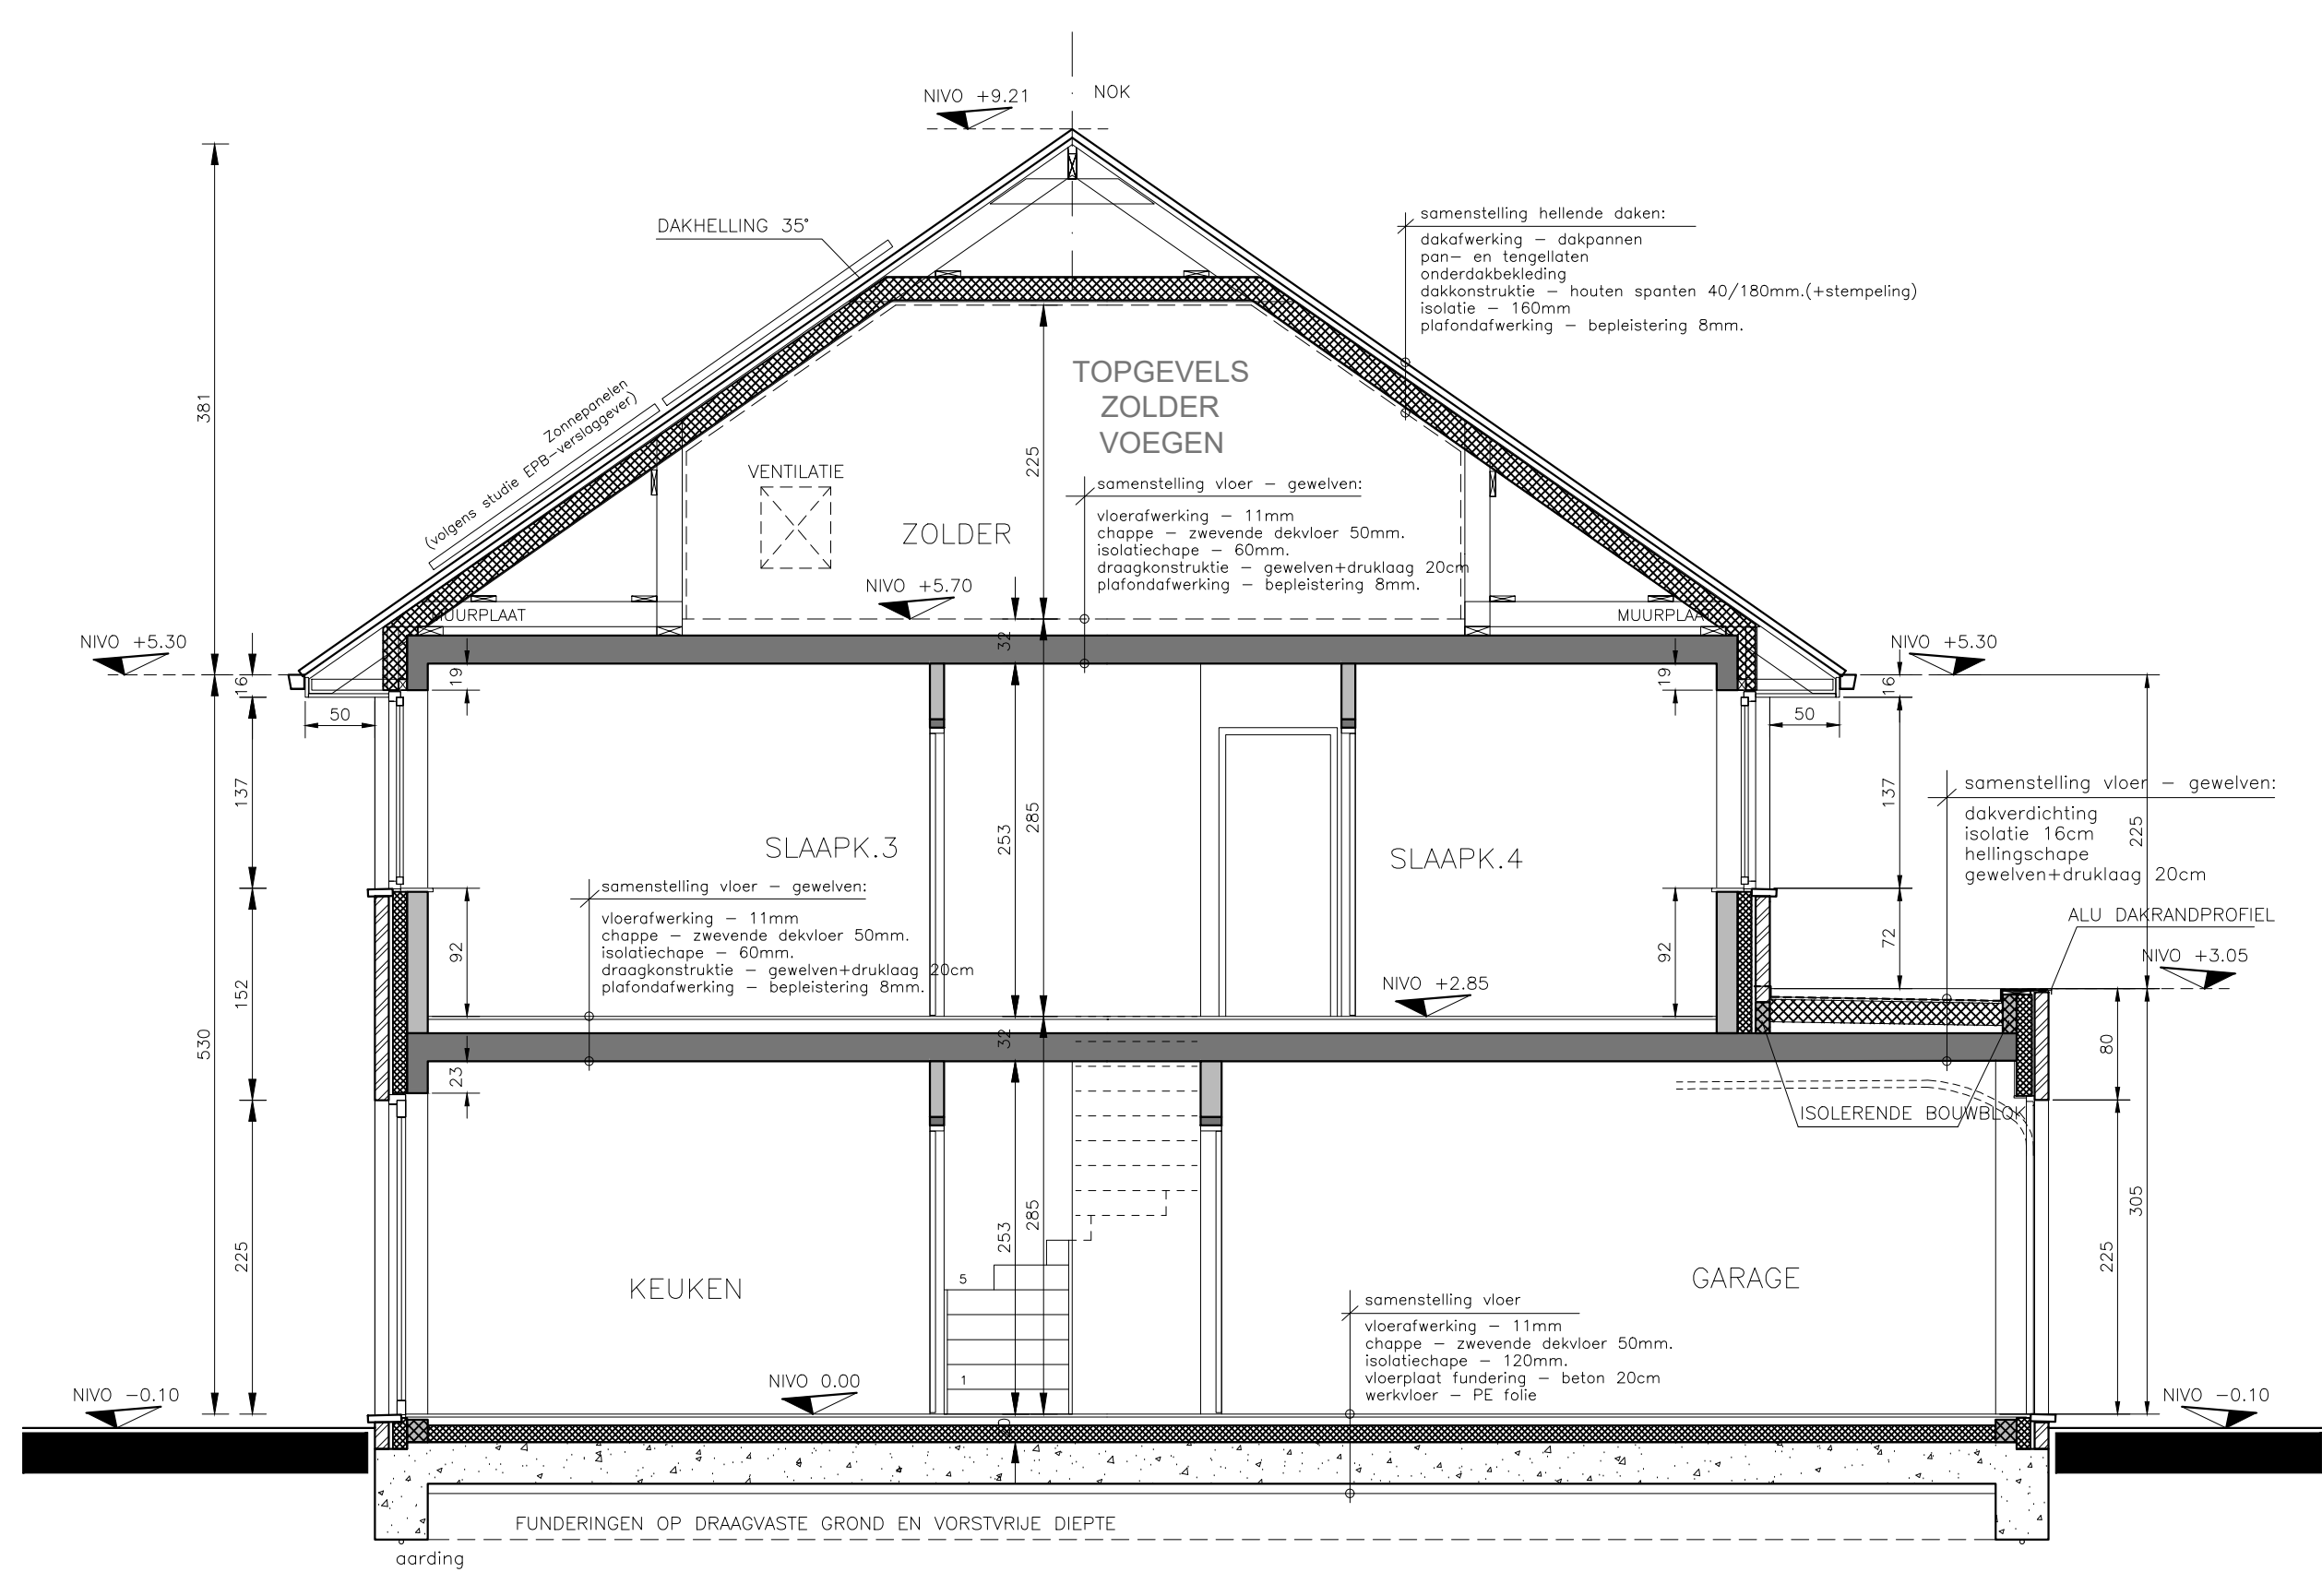


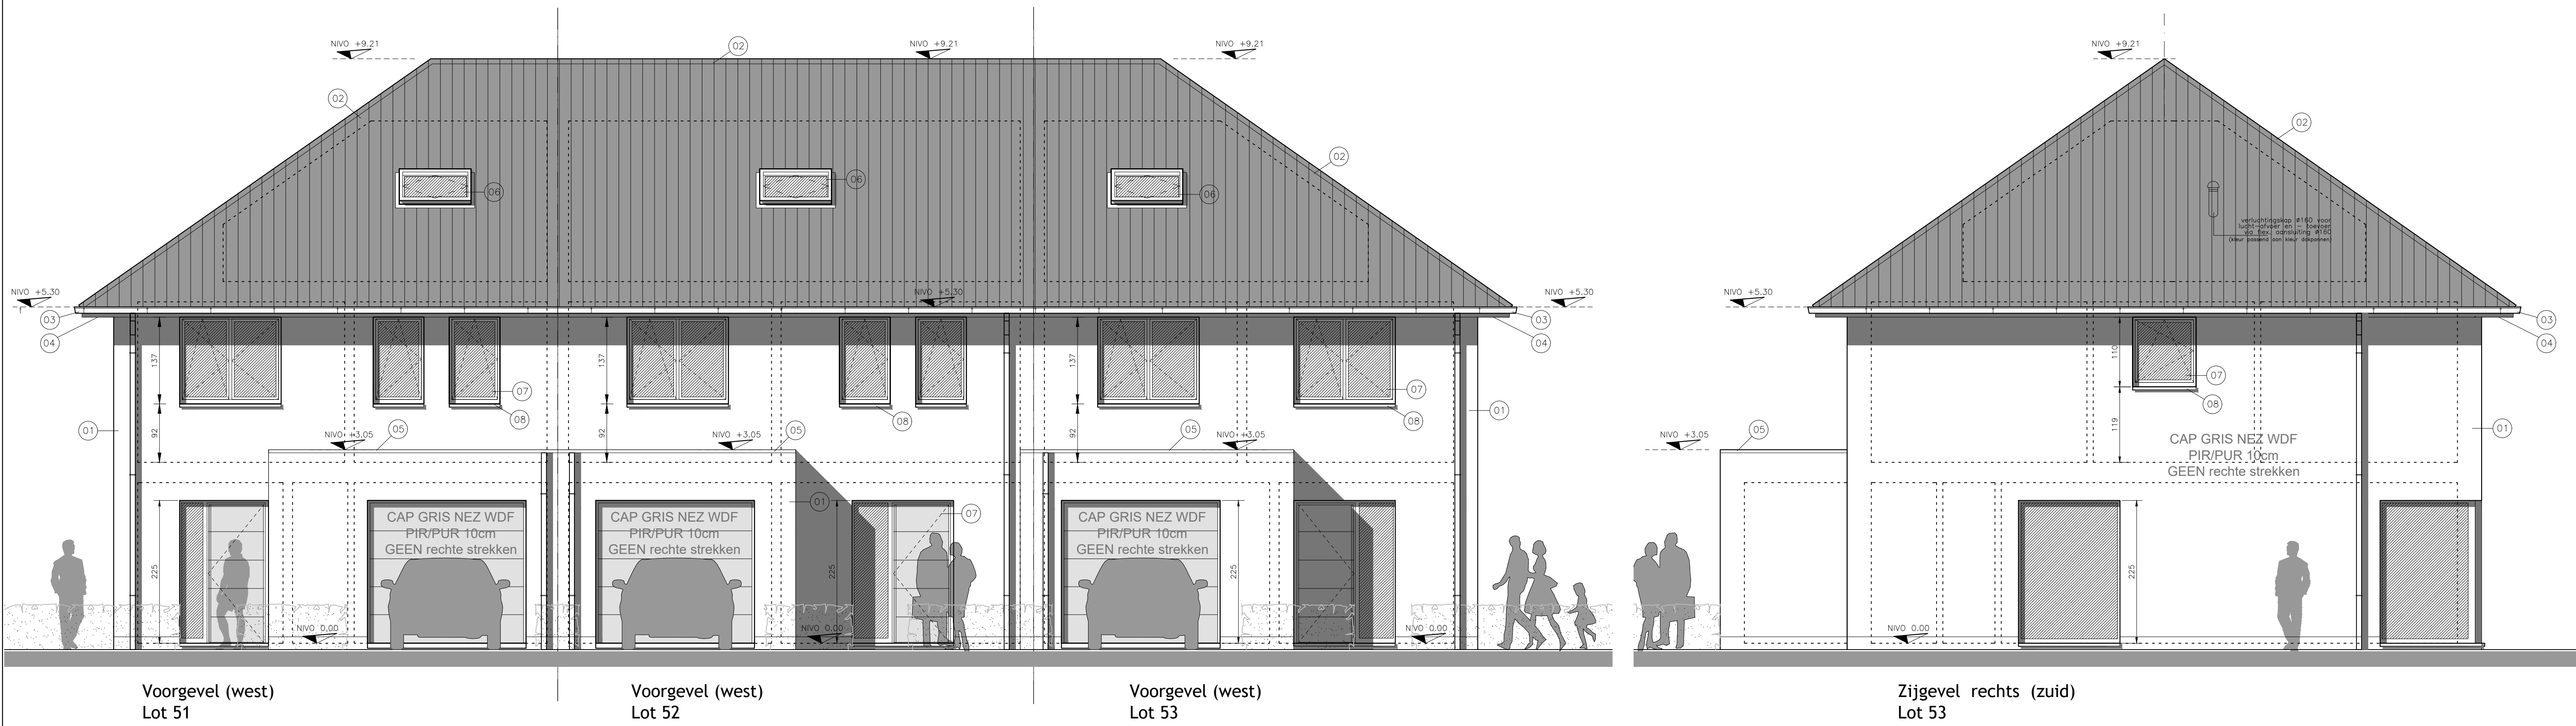

23-11-2020 kenmerk: opmerkingen bouwheer		
18-10-2020 kenmerk: voorontwerp		
PROVINCIE	West-Vlaanderen	
GEMEENTE	KLUISBERGEN 9690	
ONTWERP	bouwen van drie ééngesinswoningen	
LIGGING	Verkaveling GROTE HERREWEG loten 51 / 52 / 53 9690 KLUISBERGEN (RUIN)	
KADASTER	A161, Sectie A, perceelsnr. 326A, 327A, 328A, 329A, 330A, 333C, 334/02A, 334H, 339/02C, 339D, 340A, 354H, 367H	
VERKAVELING	SH201800094 Verkaveling Grote Herreweg Kluisbergen	
GEWESTPLAN	BRUGGE-OOSTKUST KB 07/04/1977	
PLAN	Loten 51 / 52 / 53 Grondplannen, Gevels en Snedes	
BOUWHEER	BV WONINGBOUW BLOMME zaakvoerder dhr Pieter BLOMME Roelselaarseweg 12 8820 TORHOUT	
ONTWERPER	A-PLAN ARCHITECTEN ARCHITECT P. STEYAERT 0475 45 49 23 ZEEDIJK 8 8620 NIEUWPOORT	
goedgekeurd		2/2
DE AANNEMER	DE OPDRACHTGEVER	Schaal: 1/50