
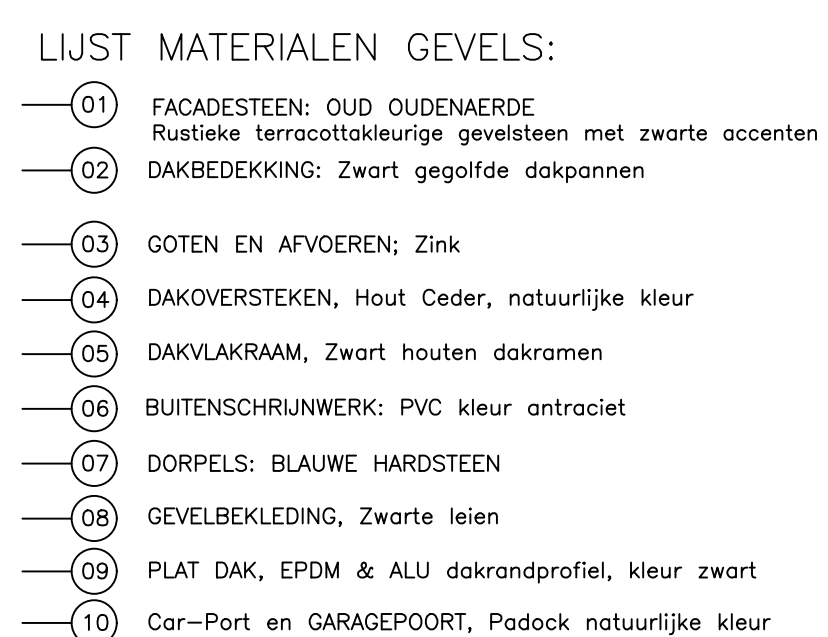
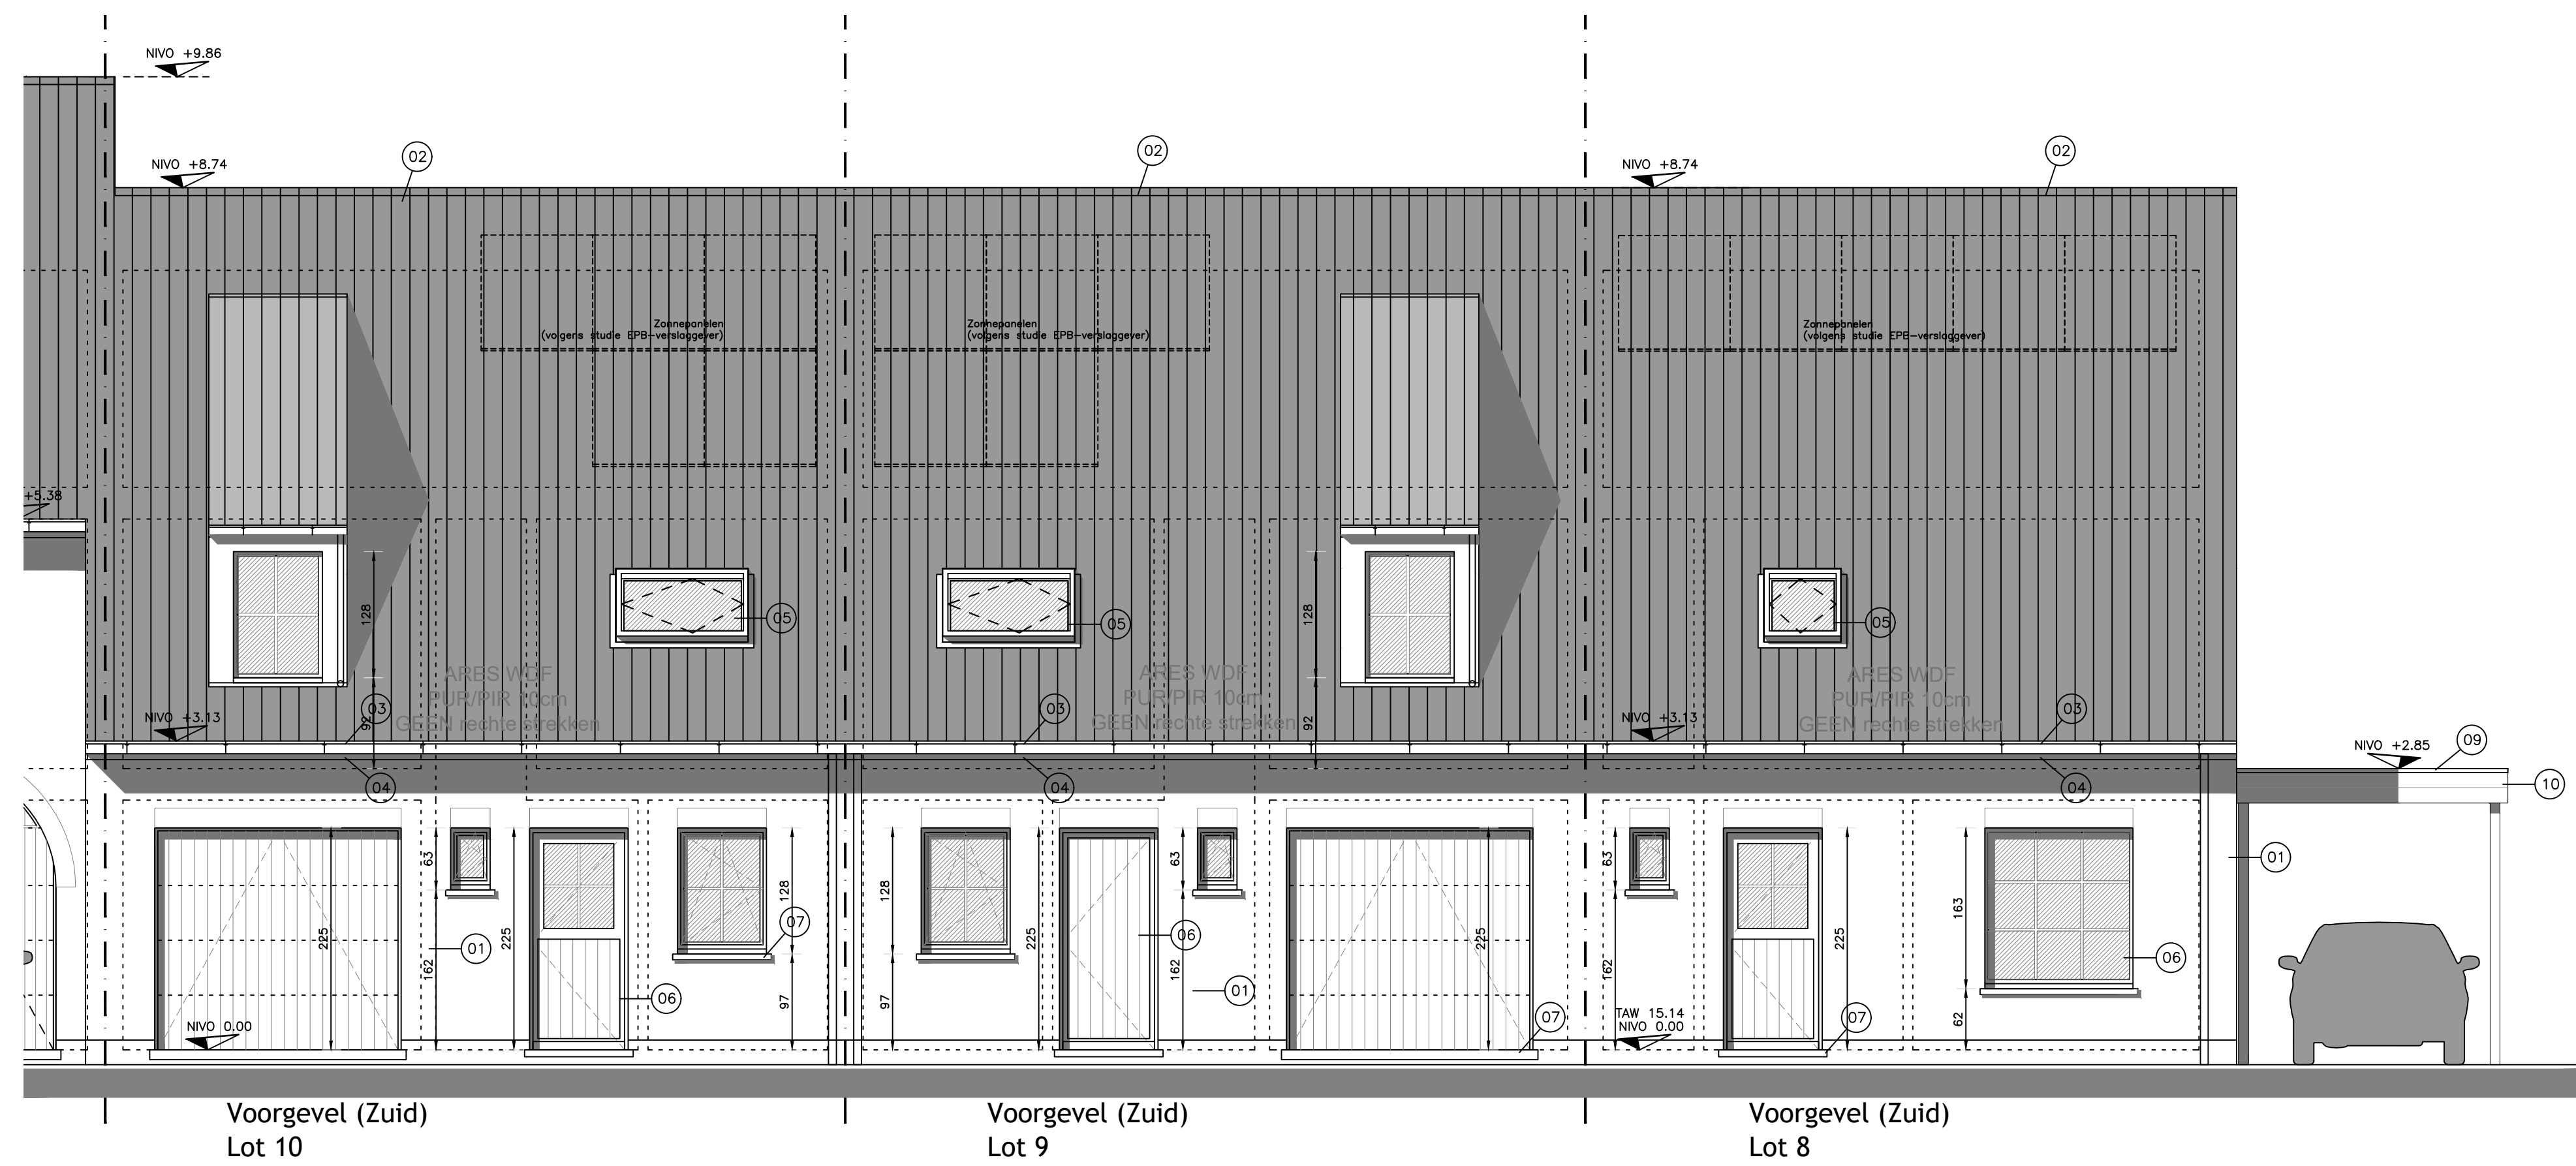


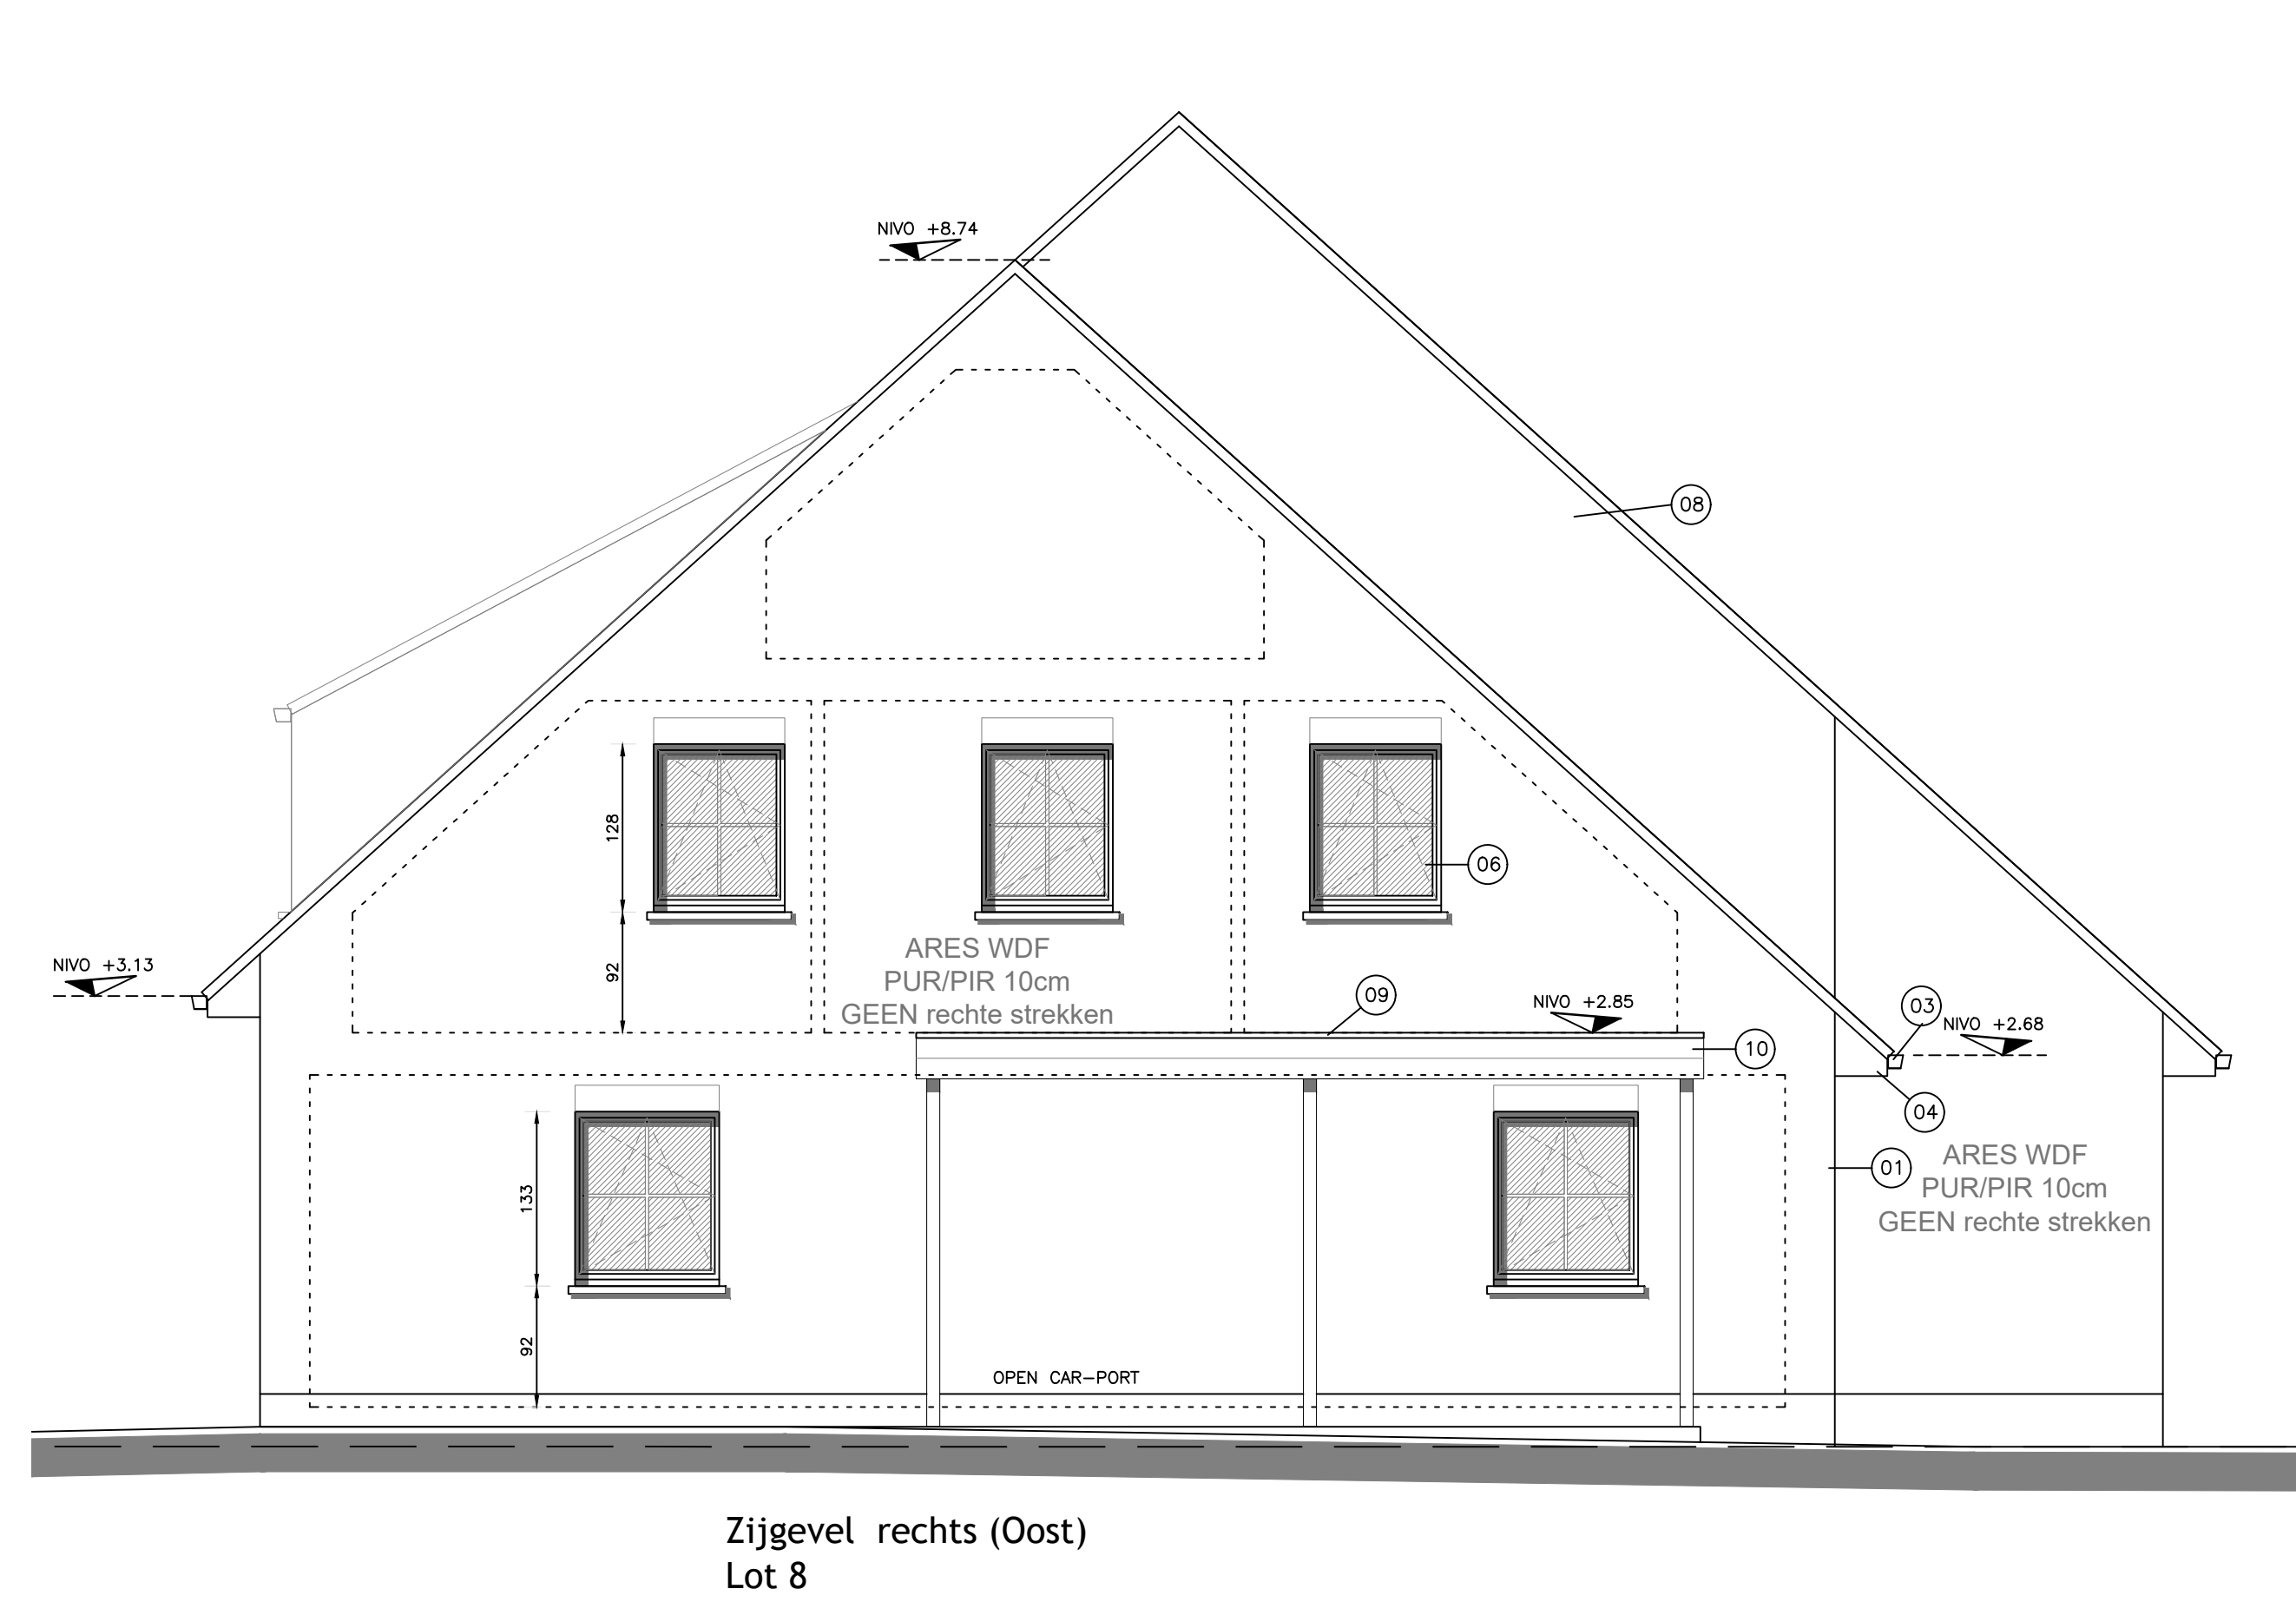

10-10-2022 kenmerk: bouwplanvoorstel			
08-04-2021 kenmerk: voorontwerp			
PROVINCE	West – Vlaanderen		
GEEMEENTE	KLUISBERGEN		9690
ONTWERP	bouwen van negen ééngezinswoningen		
LIGGING	Verkaveling GROTE HERREWEG loten 8 tem 16 9690 KLUISBERGEN (RUIEN)		
KADASTER	Afd.1, Sectie A, perceelsnr. 326A, 327A, 328A, 329A, 330A, 333A, 334A/02A, 334A, 339/02C, 339B, 340A, 354H, 367H		
VERKAVELING GEWESTPLAN	SH201800094 Verkaveling Grote Herreweg Kluisbergen BRUGGE – OOSTKUST KB 07/04/1977		
PLAN	Loten 8 tem 10 Gevels en doorsneden		
BOUWHEER	BV WONINGBOUW BLOMME zaakvoerder dhr. Pieter BLOMME Roeselareseweg 12 8820 TORHOUT		
ONTWERPER	A – PLAN ARCHITECTEN ARCHITECT P. STEYAERT ZEEDIJK 8 8620 NIEUWPOORT		
goedgekeurd			2/2
DE AANMEER		DE OPDRACHTGEVER	Schaal : 1/50