



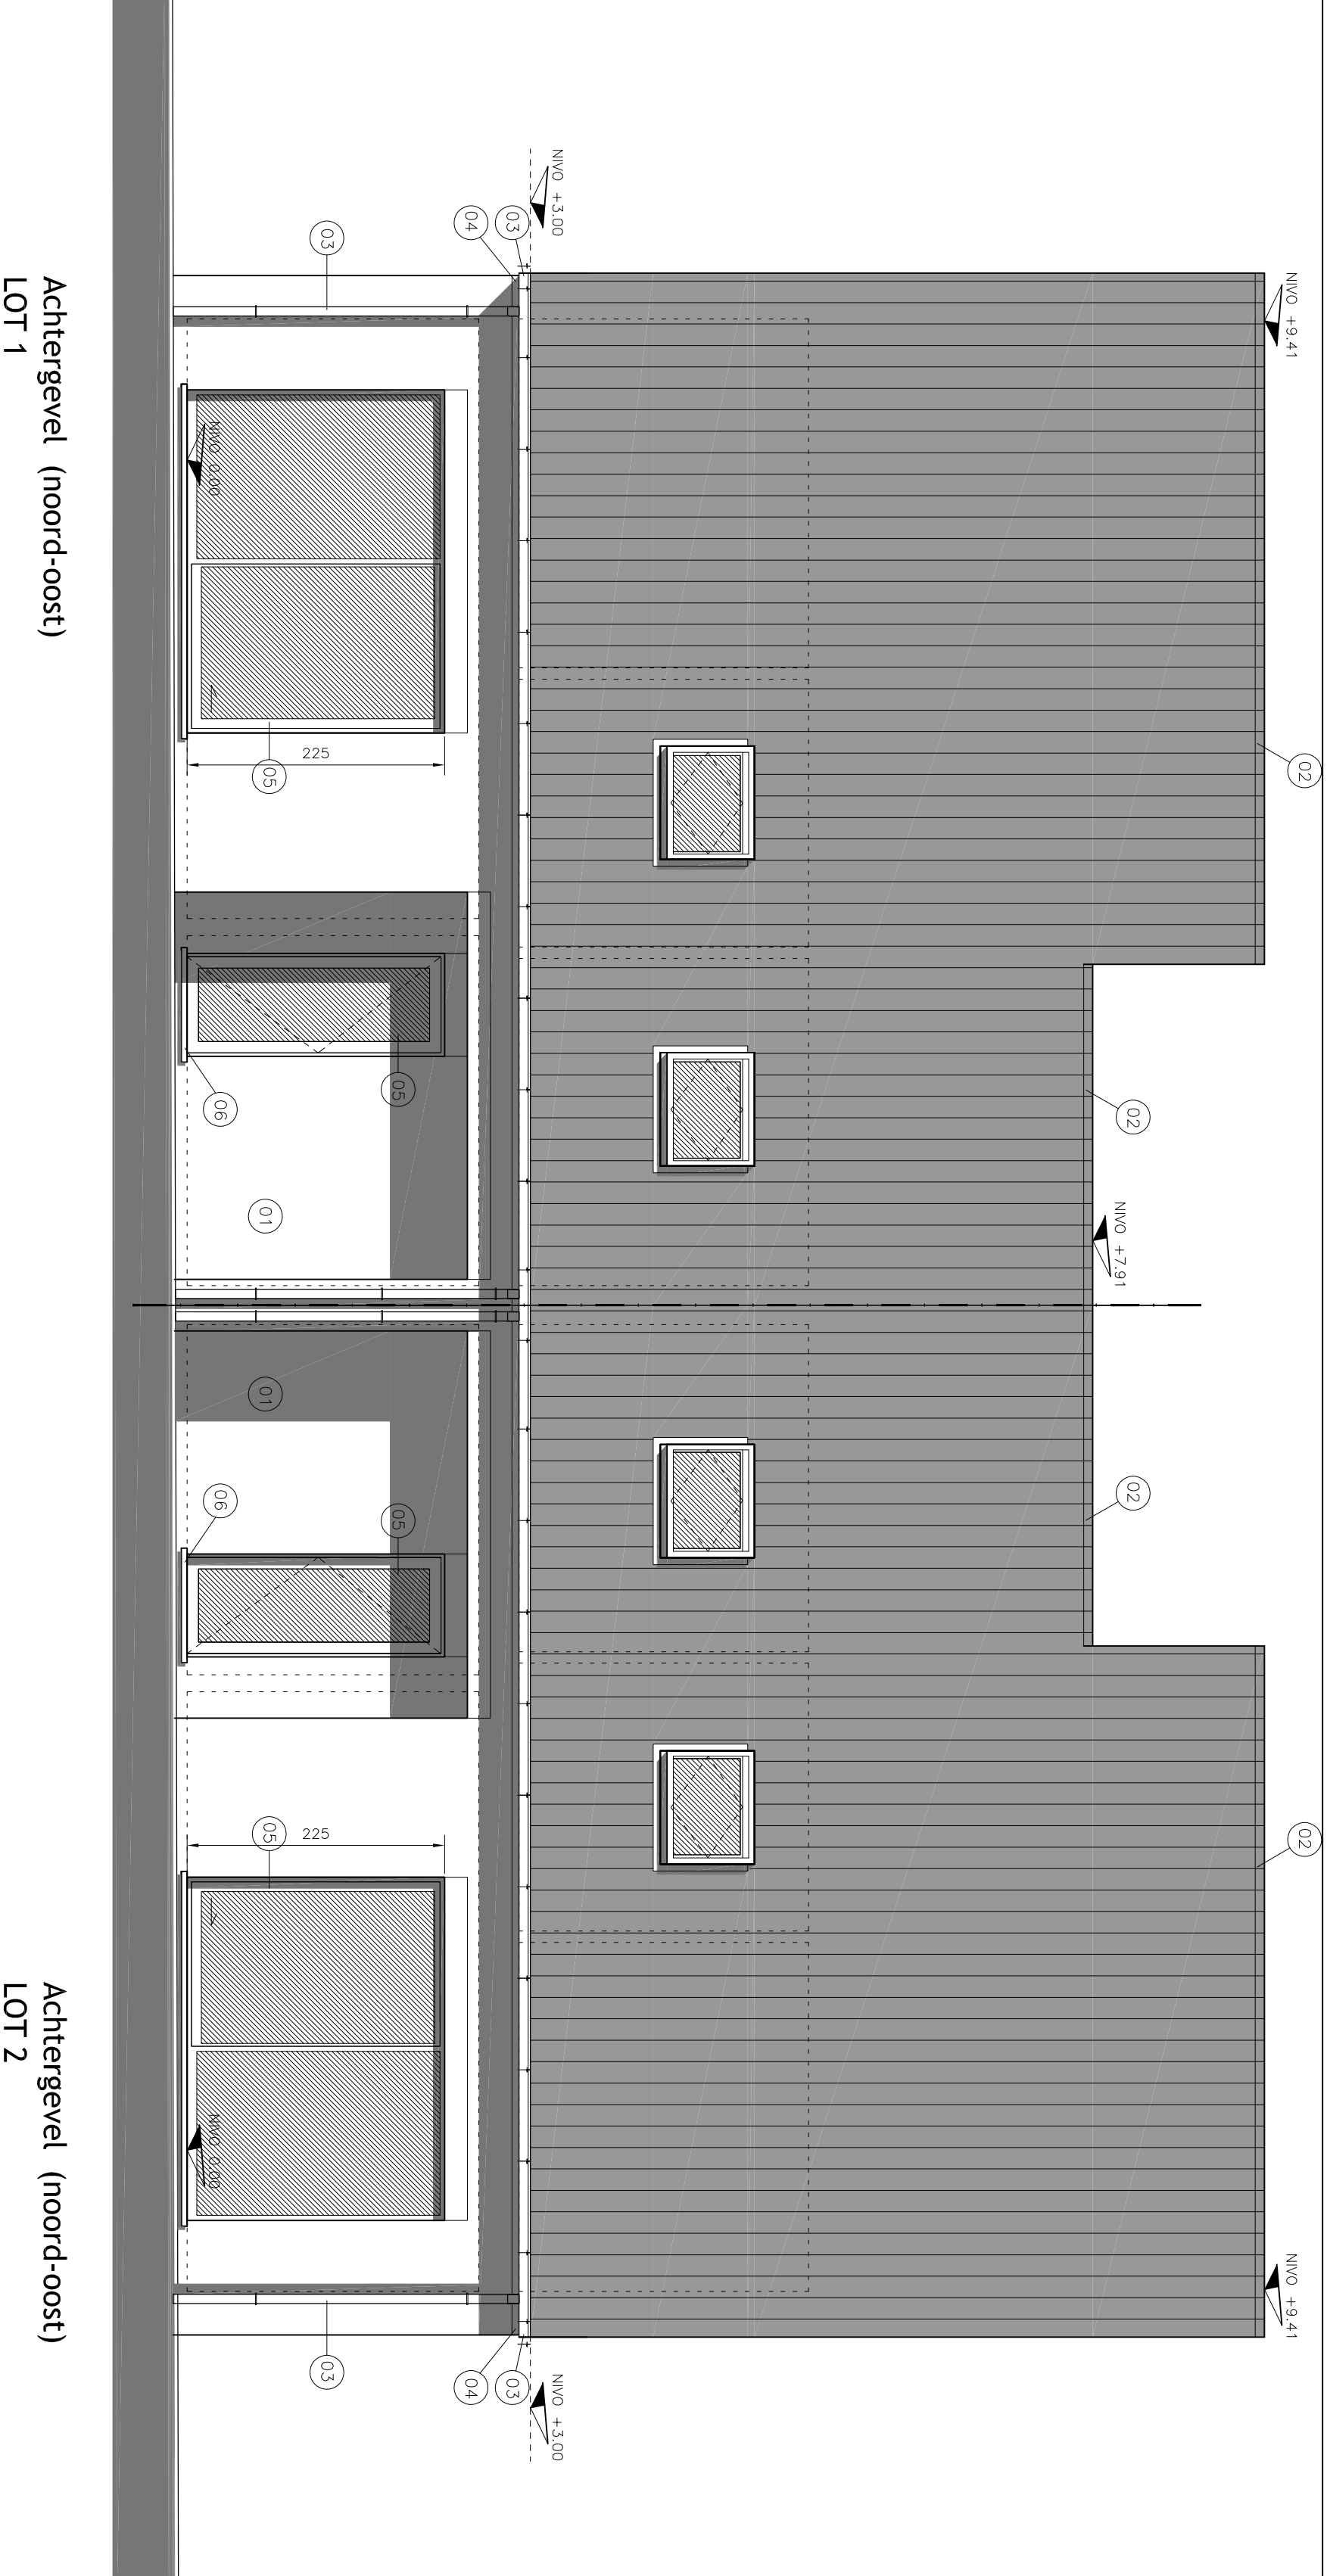


AZIJSKANT (noord-oost)
LOT 1

AZIJSKANT (noord-oost)
LOT 2

Zijgevel rechts (zuid-oost)
LOT 1

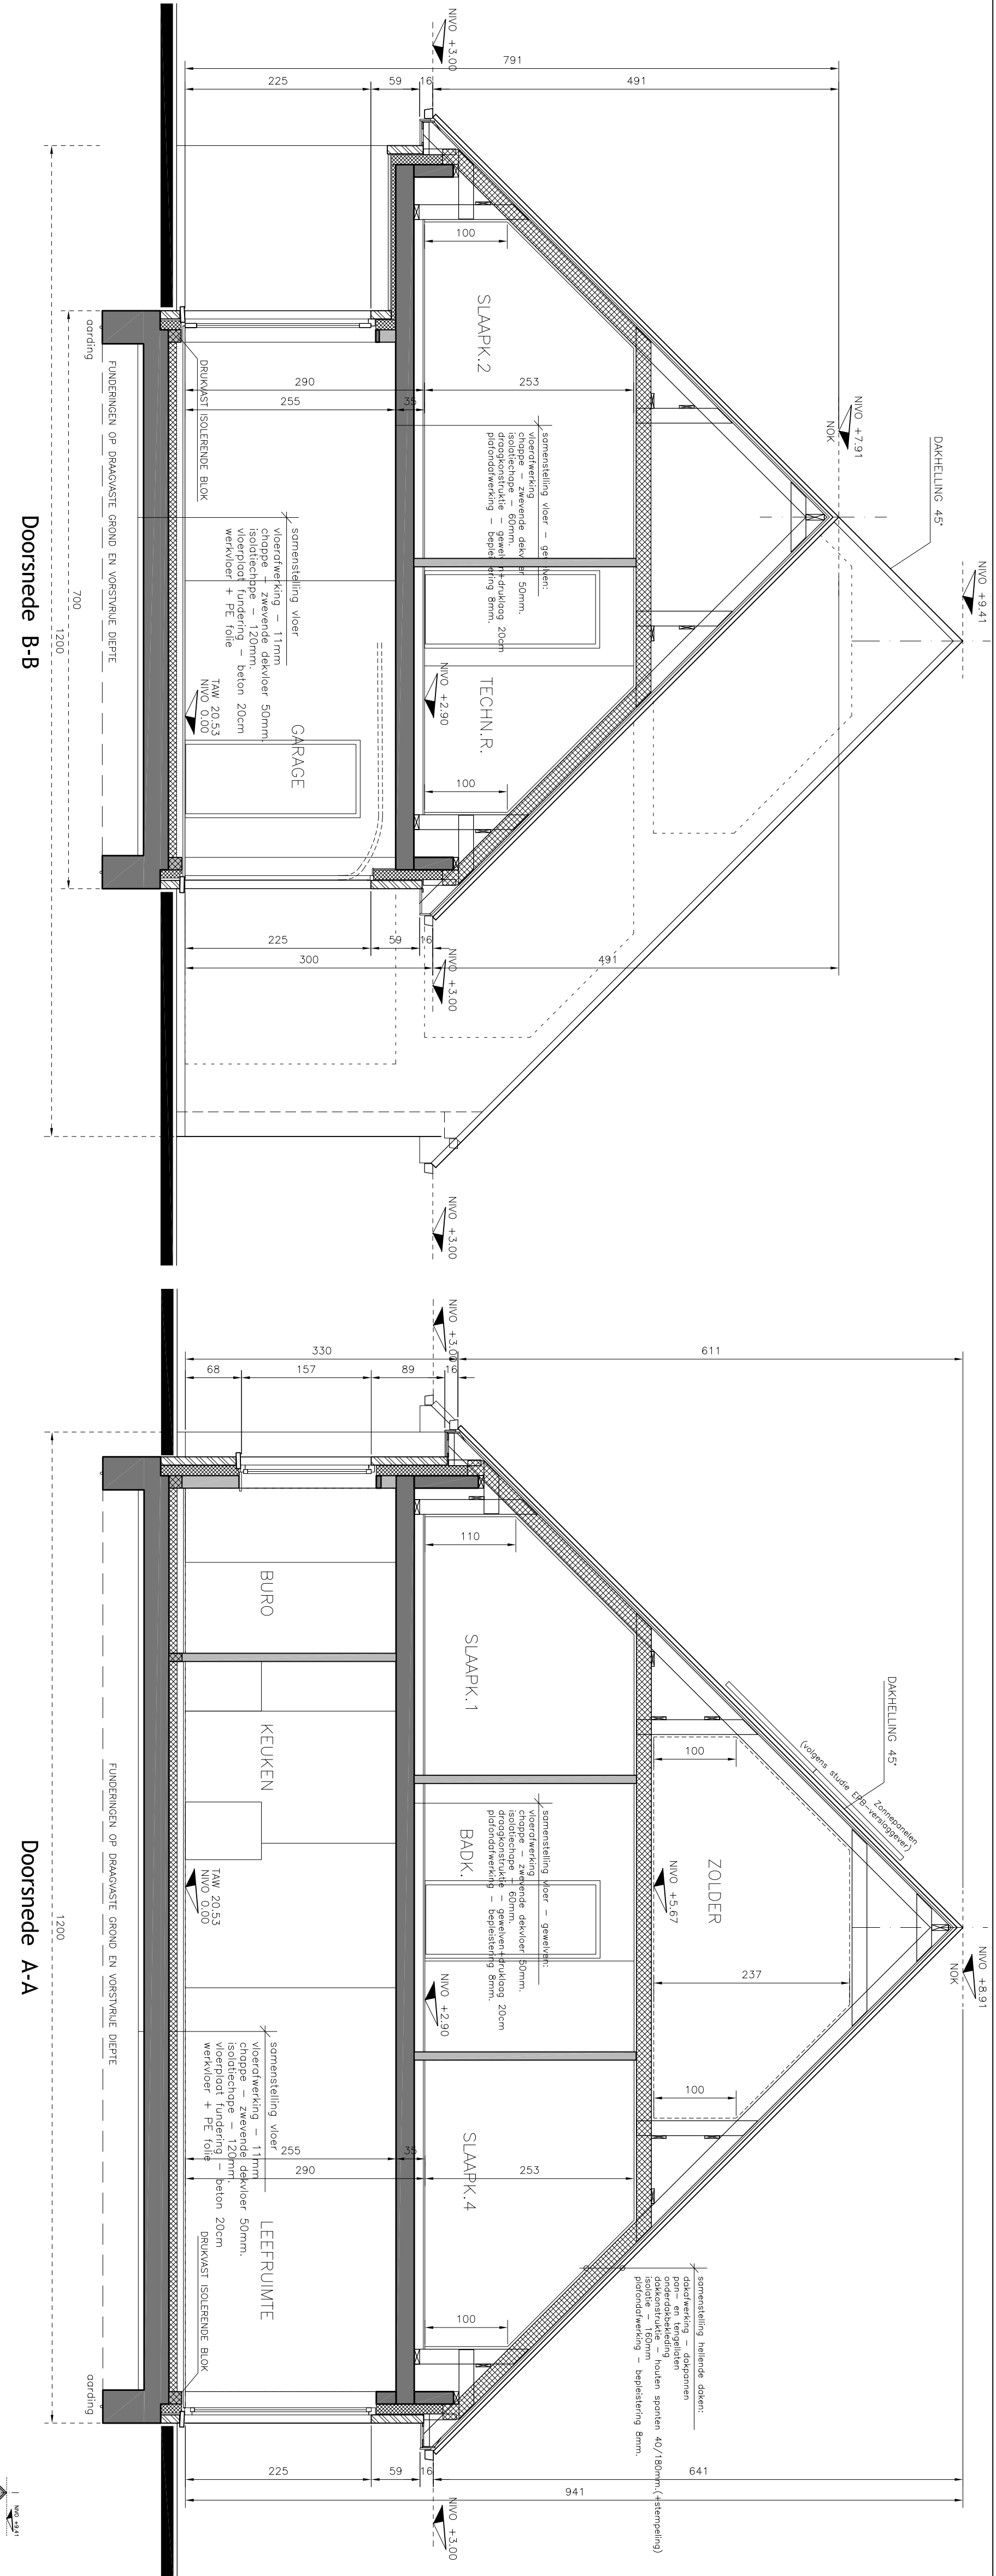


PROVINCE		West-Vlaanderen
STAD		8730 BEERNEM
ONTWERP		Bouwen van een twee ééngezinswoningen
LOCUS		TINOUTSTRAT 74/48
KARAKTER		BEKENNEN 2e KLOSTER / KLOSTER 2e KLOSTER
P-44		BOUWPLANENRAAG
BOUWMEESTER		WONINGBOUW BLOMME BV
ONTWERPER		BOUWPLANENRAAG
ARCHITECT		P. STEVART
TECHNISCHE		0475 45 49 23

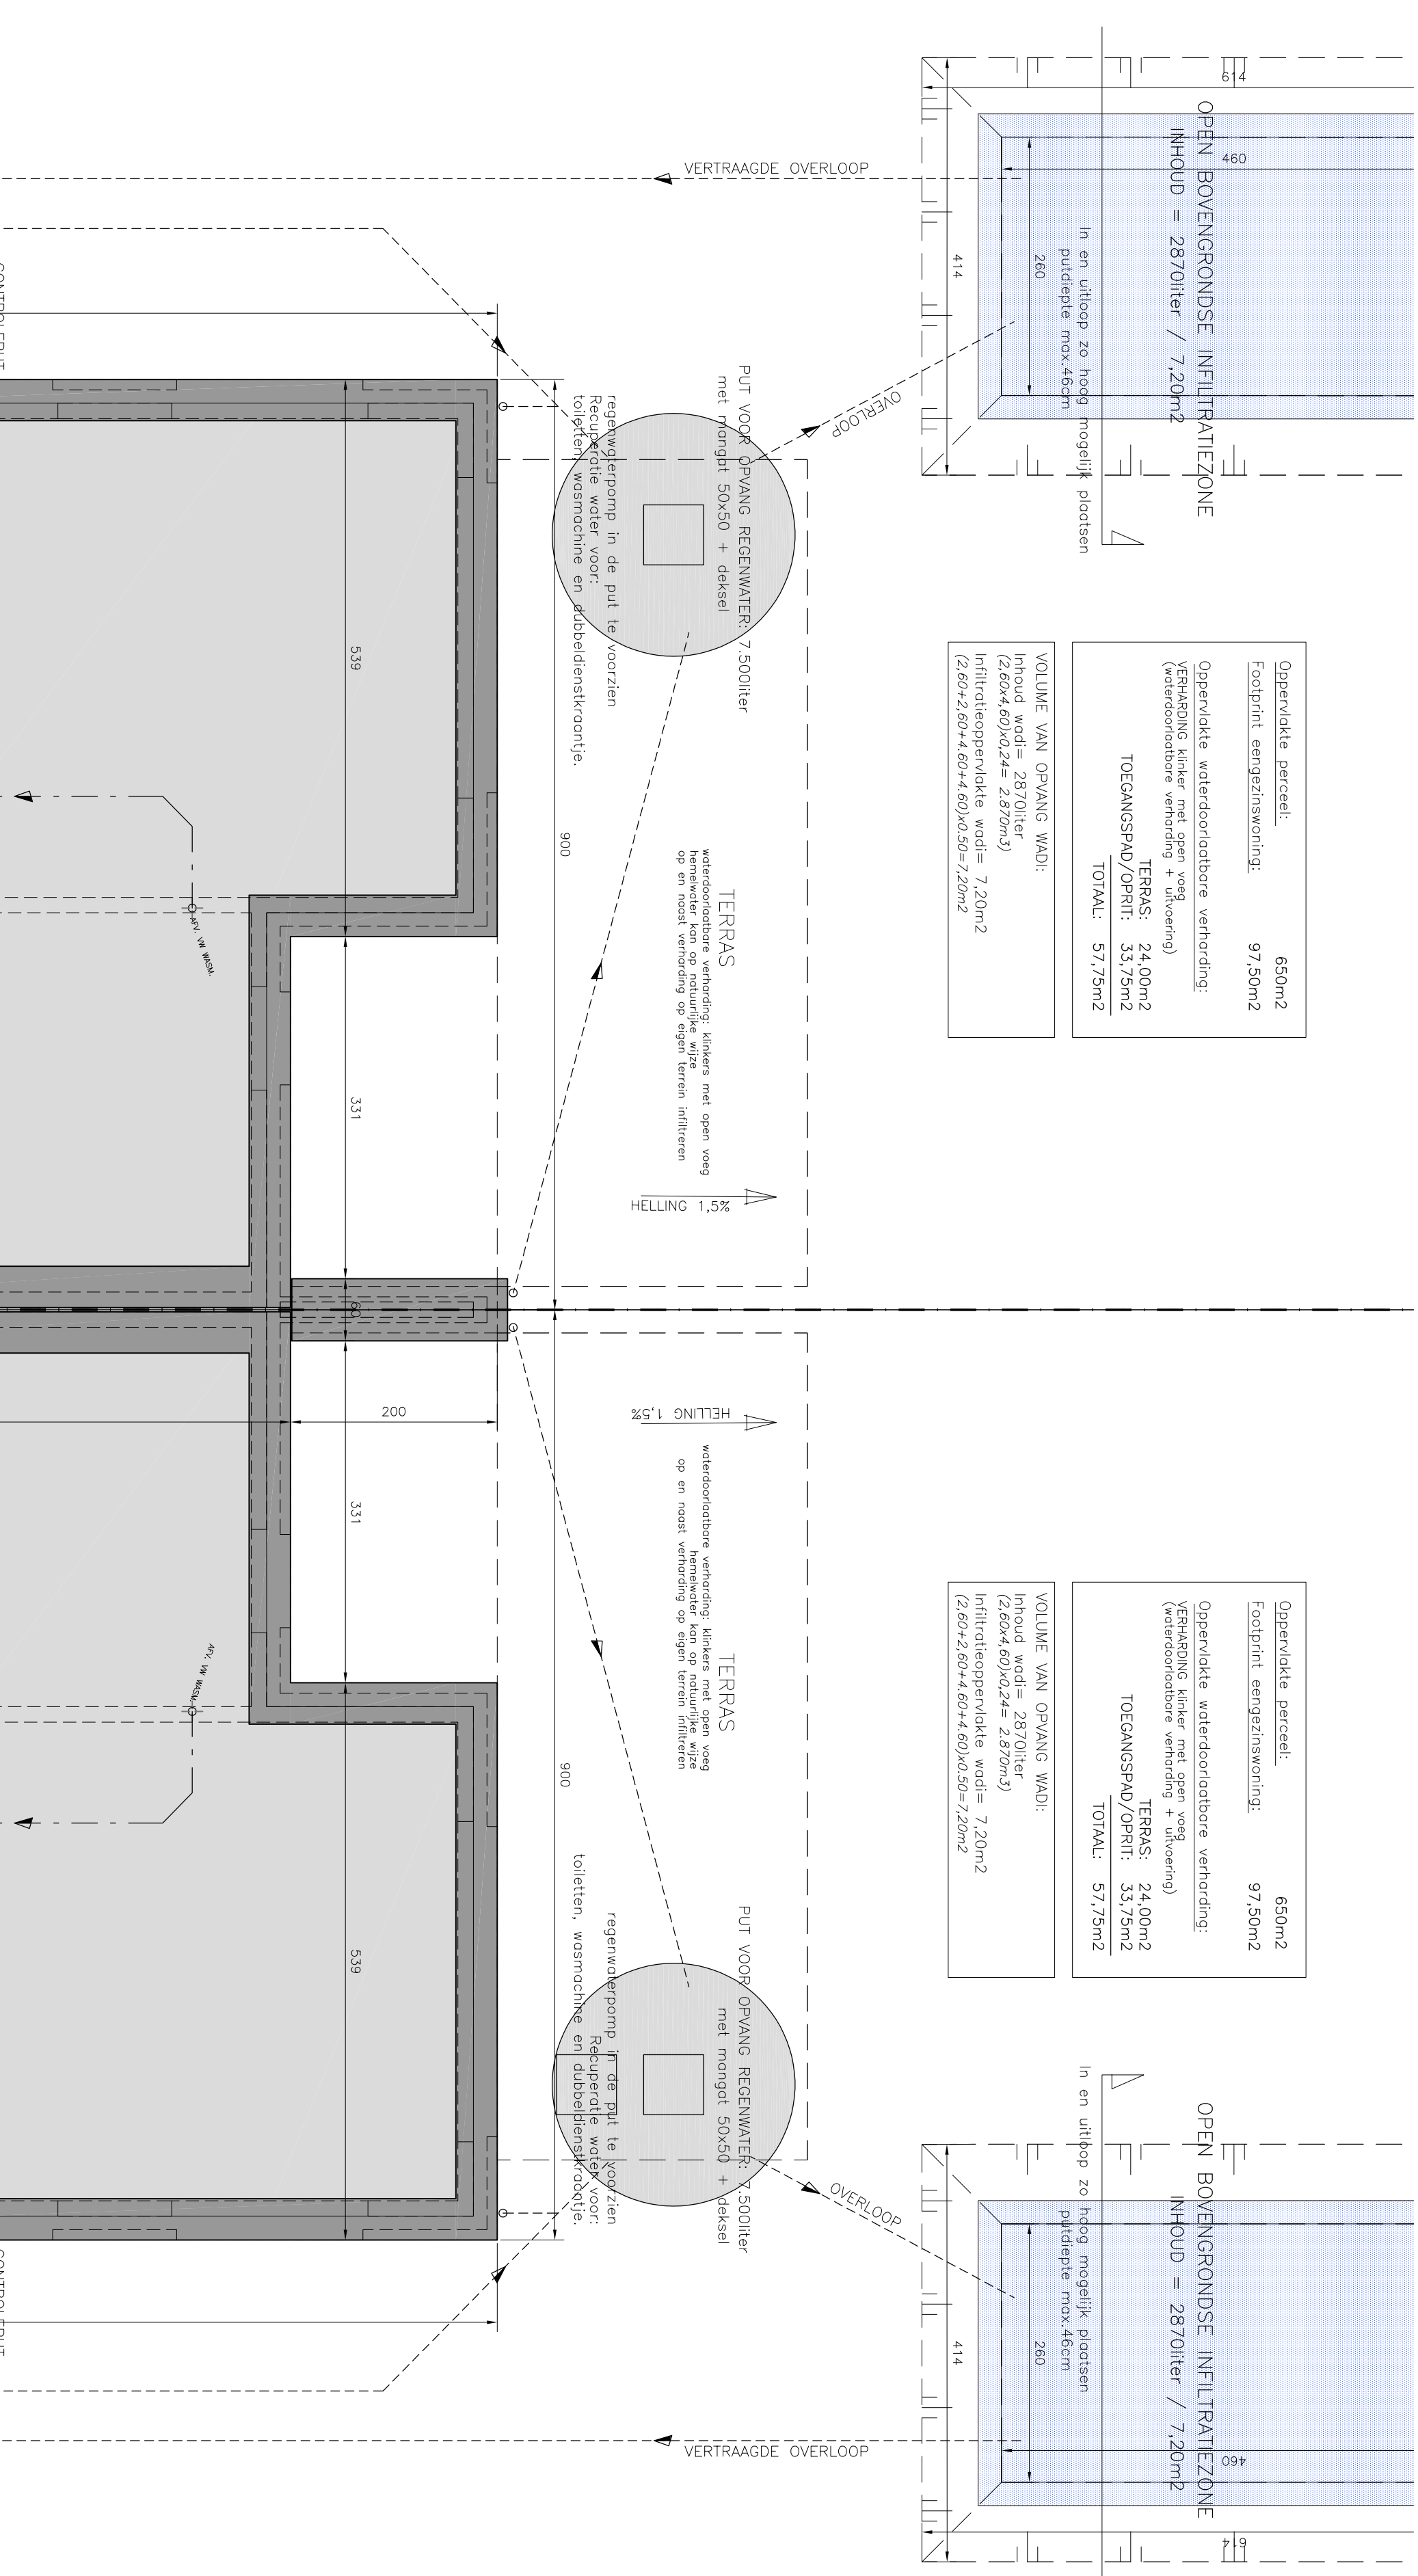

Zijgevel links (noord-west)
LOT 2

Voorgevel (zuid-west)
LOT 2

Voorgevel (zuid-west)
LOT 1

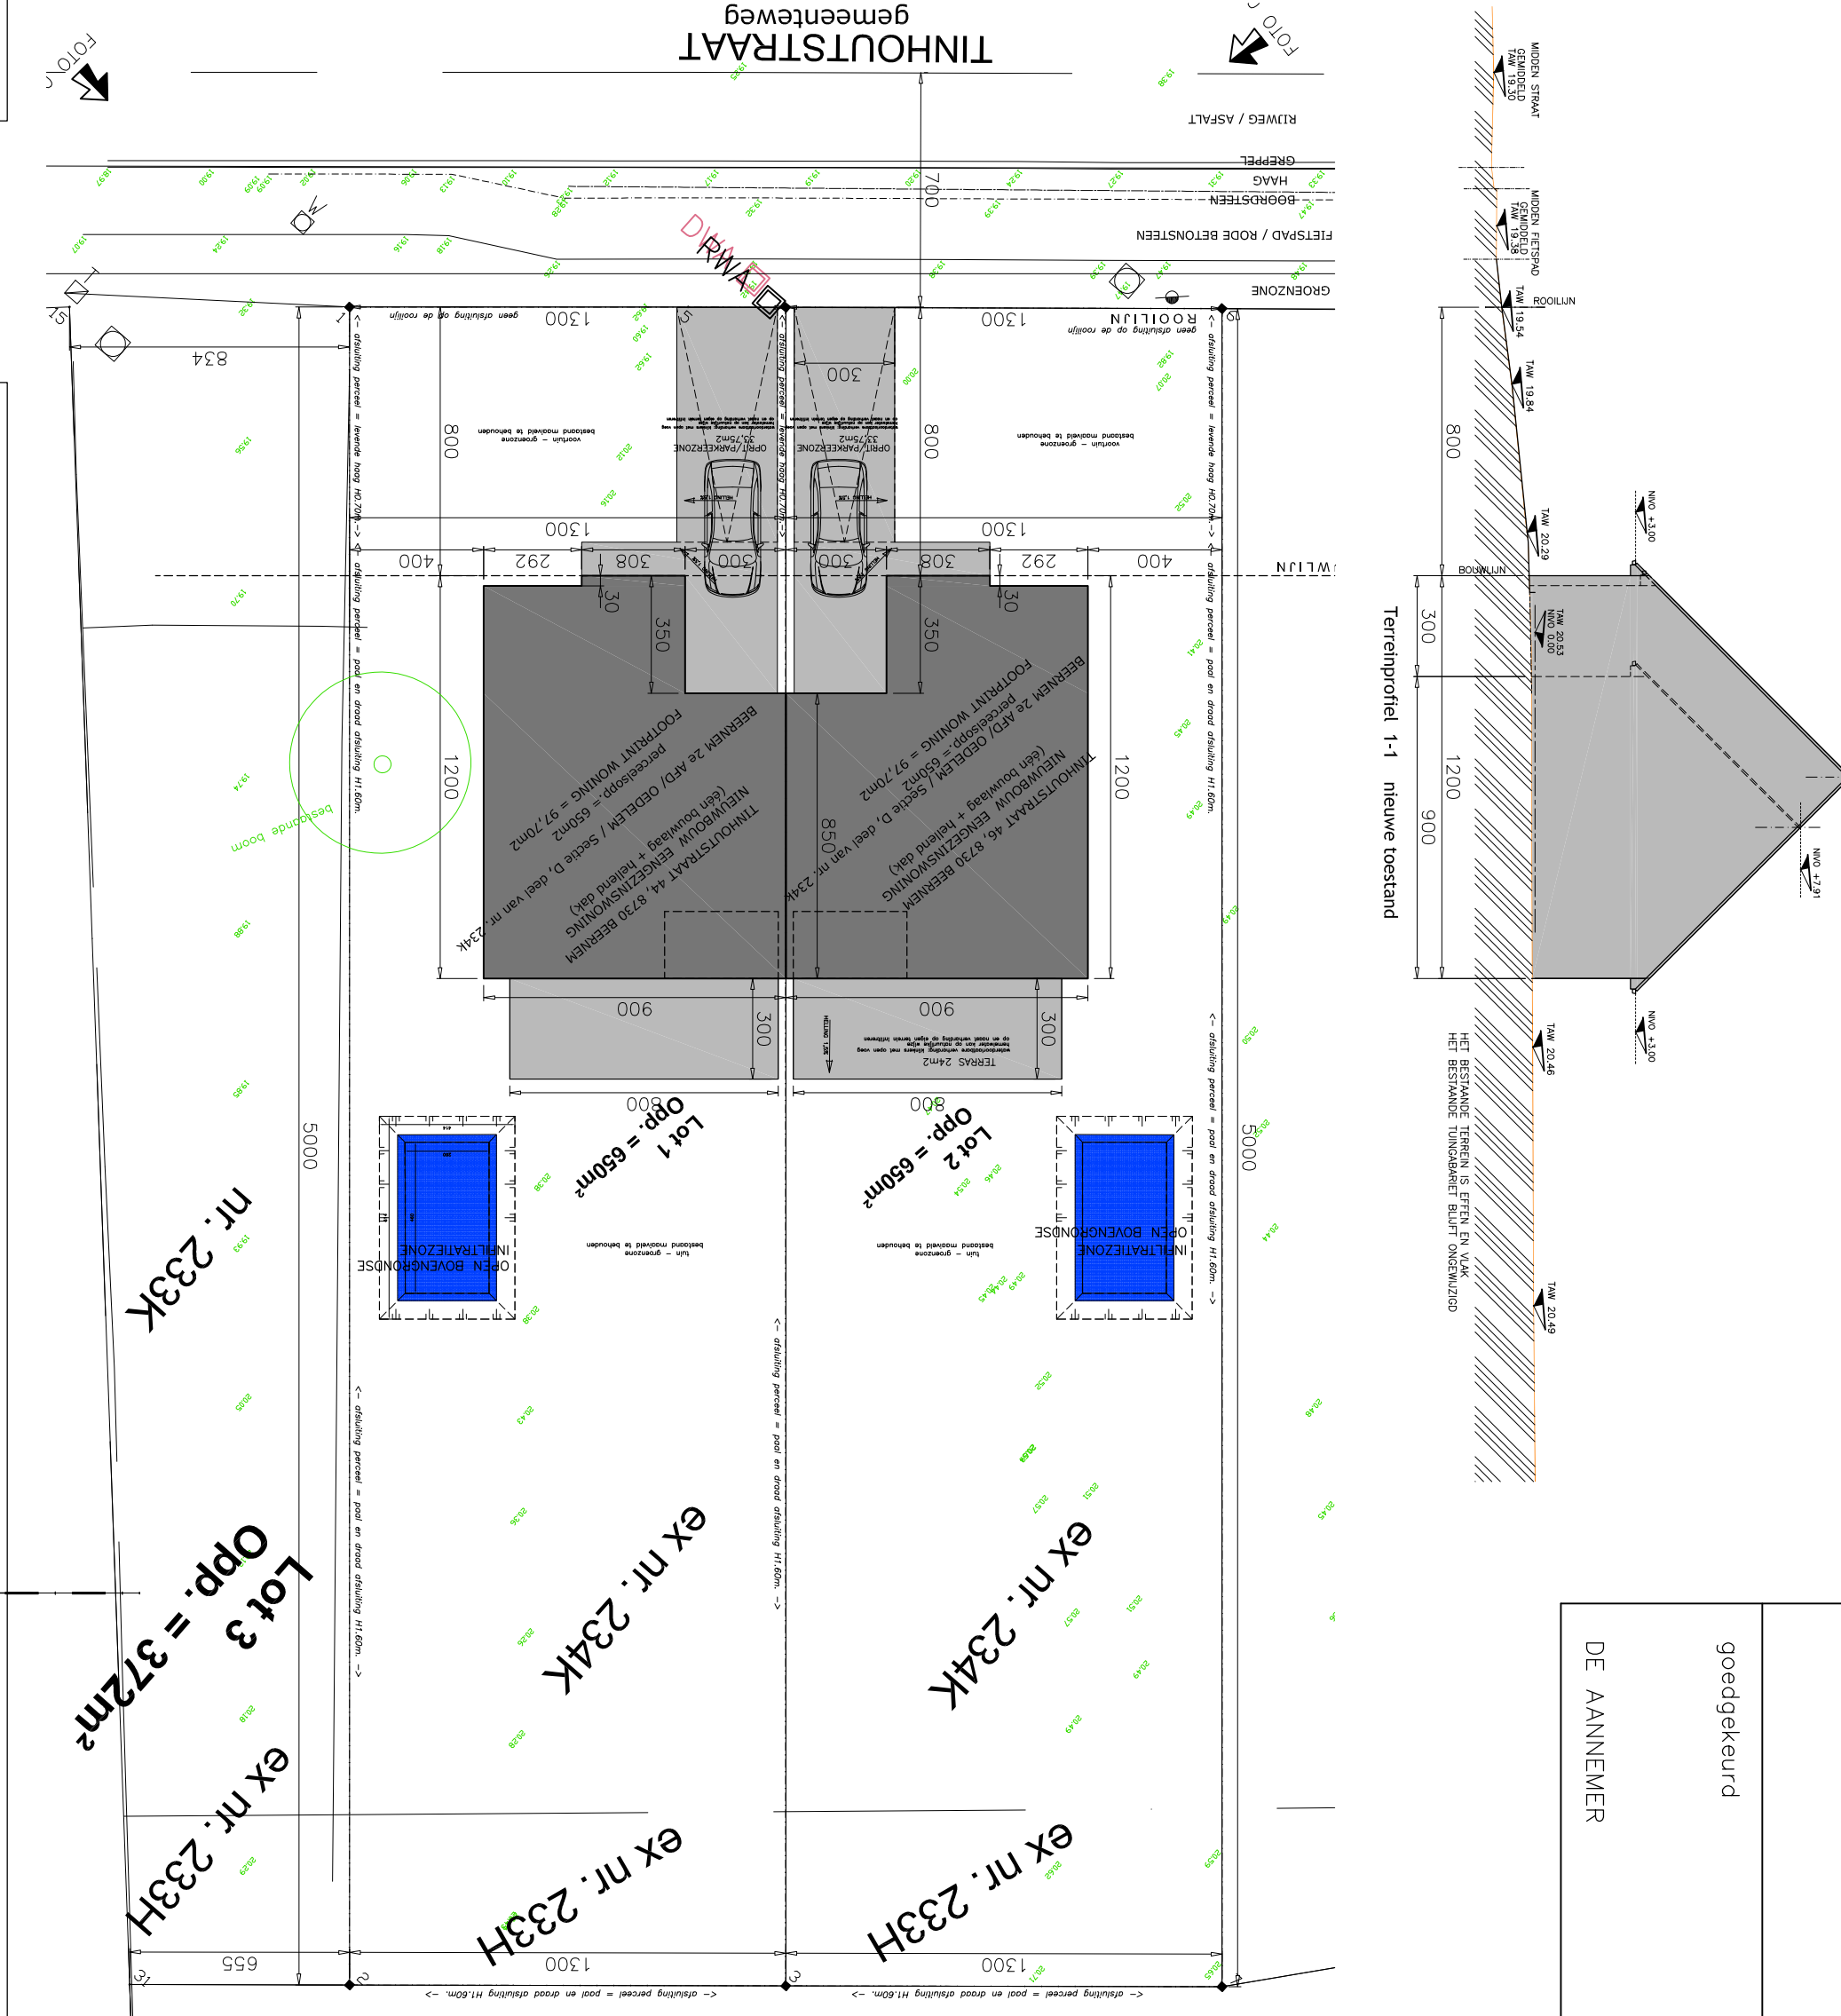

PROVINCE		West-Vlaanderen
STAD		8730 BEERNEM
ONTWERP		Bouwen van een twee ééngezinswoningen
LOCUS		TINOUTSTRAT 74/48
KARAKTER		BEKENNEN 2e KLOSTER / KLOSTER 2e KLOSTER
P-44		BOUWPLANENRAAG
BOUWMEESTER		WONINGBOUW BLOMME BV
ONTWERPER		BOUWPLANENRAAG
ARCHITECT		P. STEVART
TECHNISCHE		0475 45 49 23

