



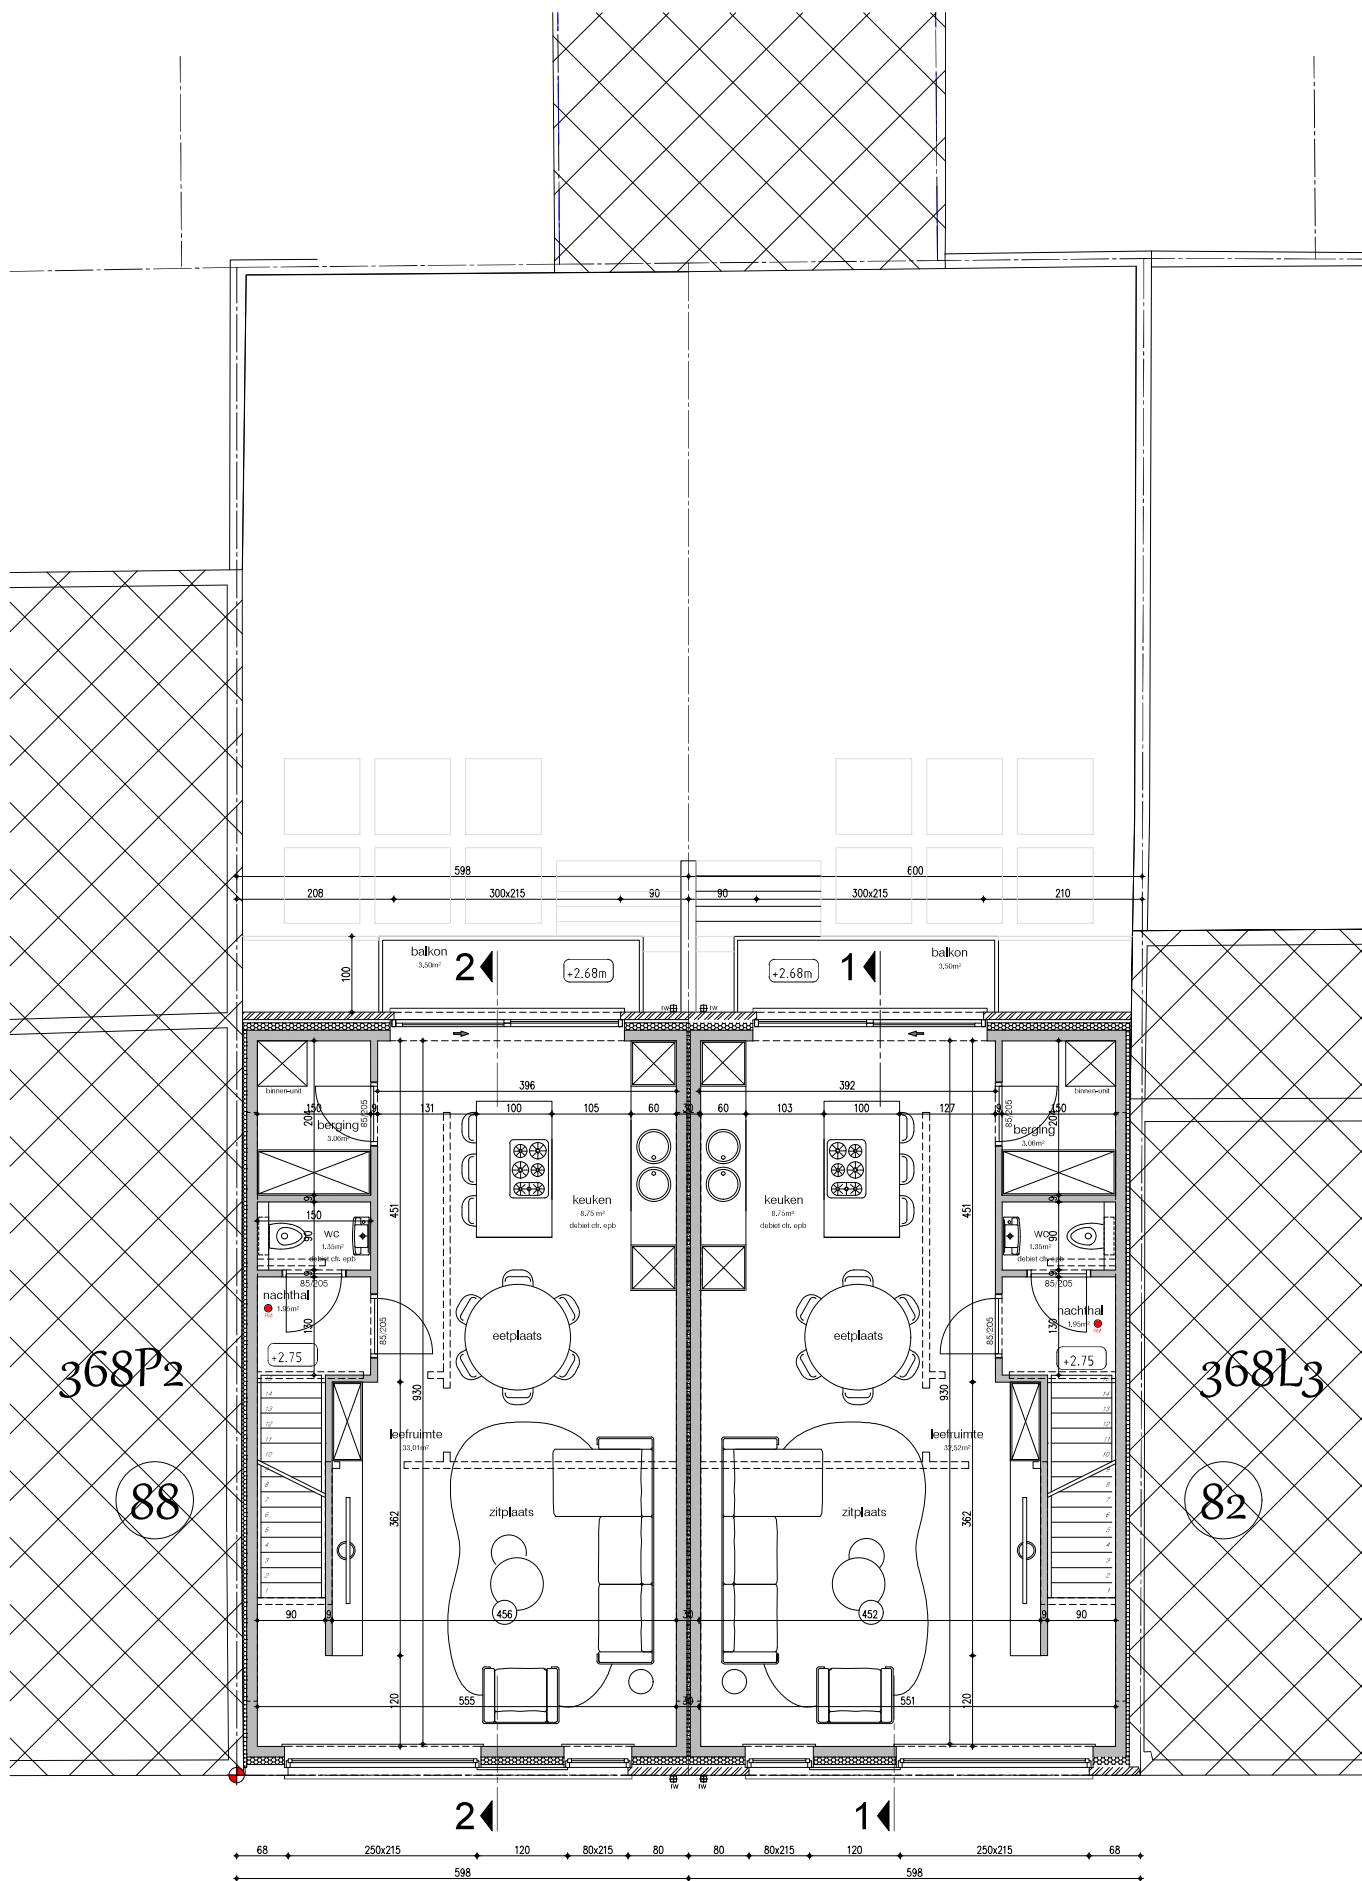

verdiepingsplan nr 86

verdiepingsplan nr 84

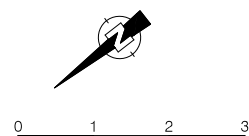

bouwen van 2 eengezinswoningen

Adres: Spaarzaamheidstraat 84 86 8450 Bredene - 1 AFD - sectie A - nr 0371Y17


Aanvrager: Woningbouw Blomme bv - +32 (0)50 230 250 pieter@pieterblomme.be Roeselaarseweg 12, 8820 Torhout








Architect: ARCHITECTENBUREAU KARL CATTEAU bvba - Speldenstraat 19 - 9000 Gent - karl.catteau@telenet.be

22/12/2024

schaal 1/50

A2

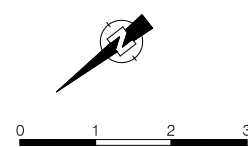

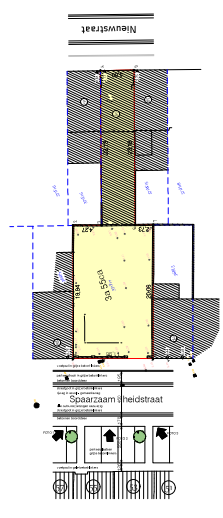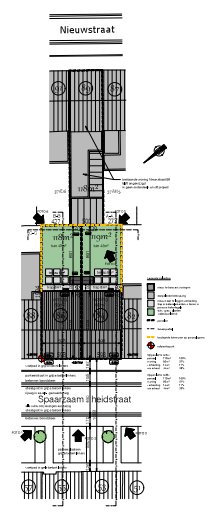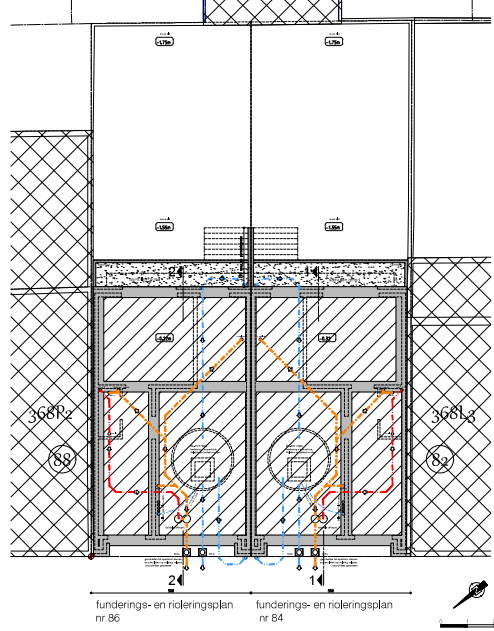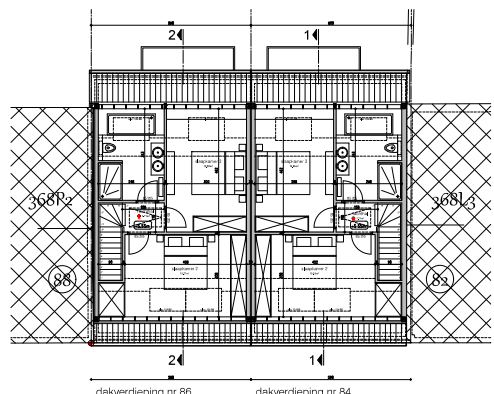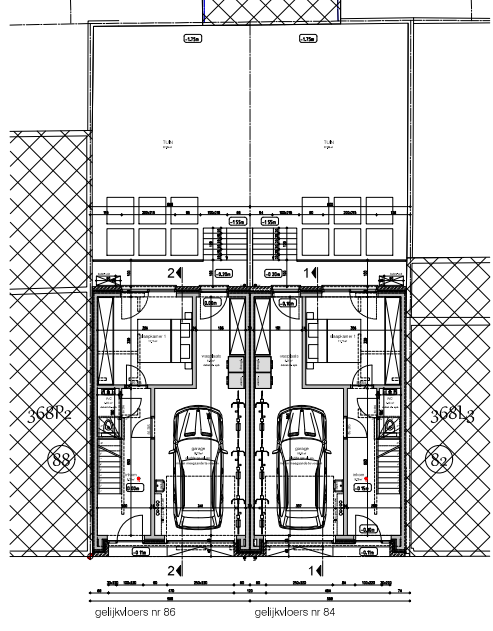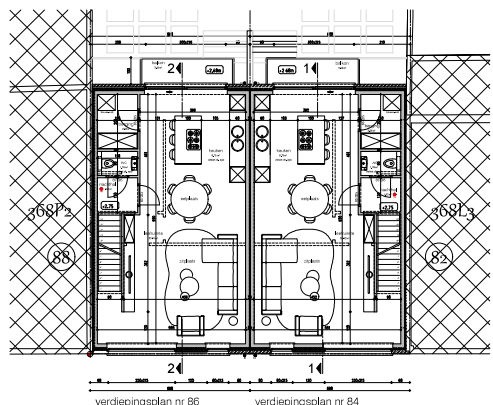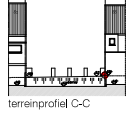

bouwen van 2 eengezinswoningen




