


Gemeente BEERNEM

AFDELING 2 (OEDELEM) - SECTIE B

kadastraal perceel nr. 371R

OPMETINGSPLAN

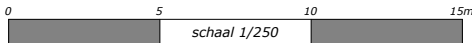


DE LOTEN 1 & 2 MAKEN DEEL UIT VAN EEN VERKAVELING GOEDGEKEURD
IN CBS 15.04.1971 (DOSSIERNUMMER 1970/7 - VK.139.420)

PRECAD referentienr.: 31021-

COÖRDINATENLIJST

LAMBERT 72

Nr	X	Y
1	78526.76	206924.89
2	78506.35	206929.84
3	78510.12	206945.60
4	78504.61	206966.54
5	78498.66	206989.17
6	78497.74	206992.65
7	78518.40	206998.60
8	78519.36	206995.13
9	78525.99	206971.03
10	78529.12	206959.65
11	78531.86	206950.03
A	78487.49	206986.31
B	78525.76	206986.84
C	78513.34	206959.29
D	78512.18	206939.14
E	78531.39	206927.56

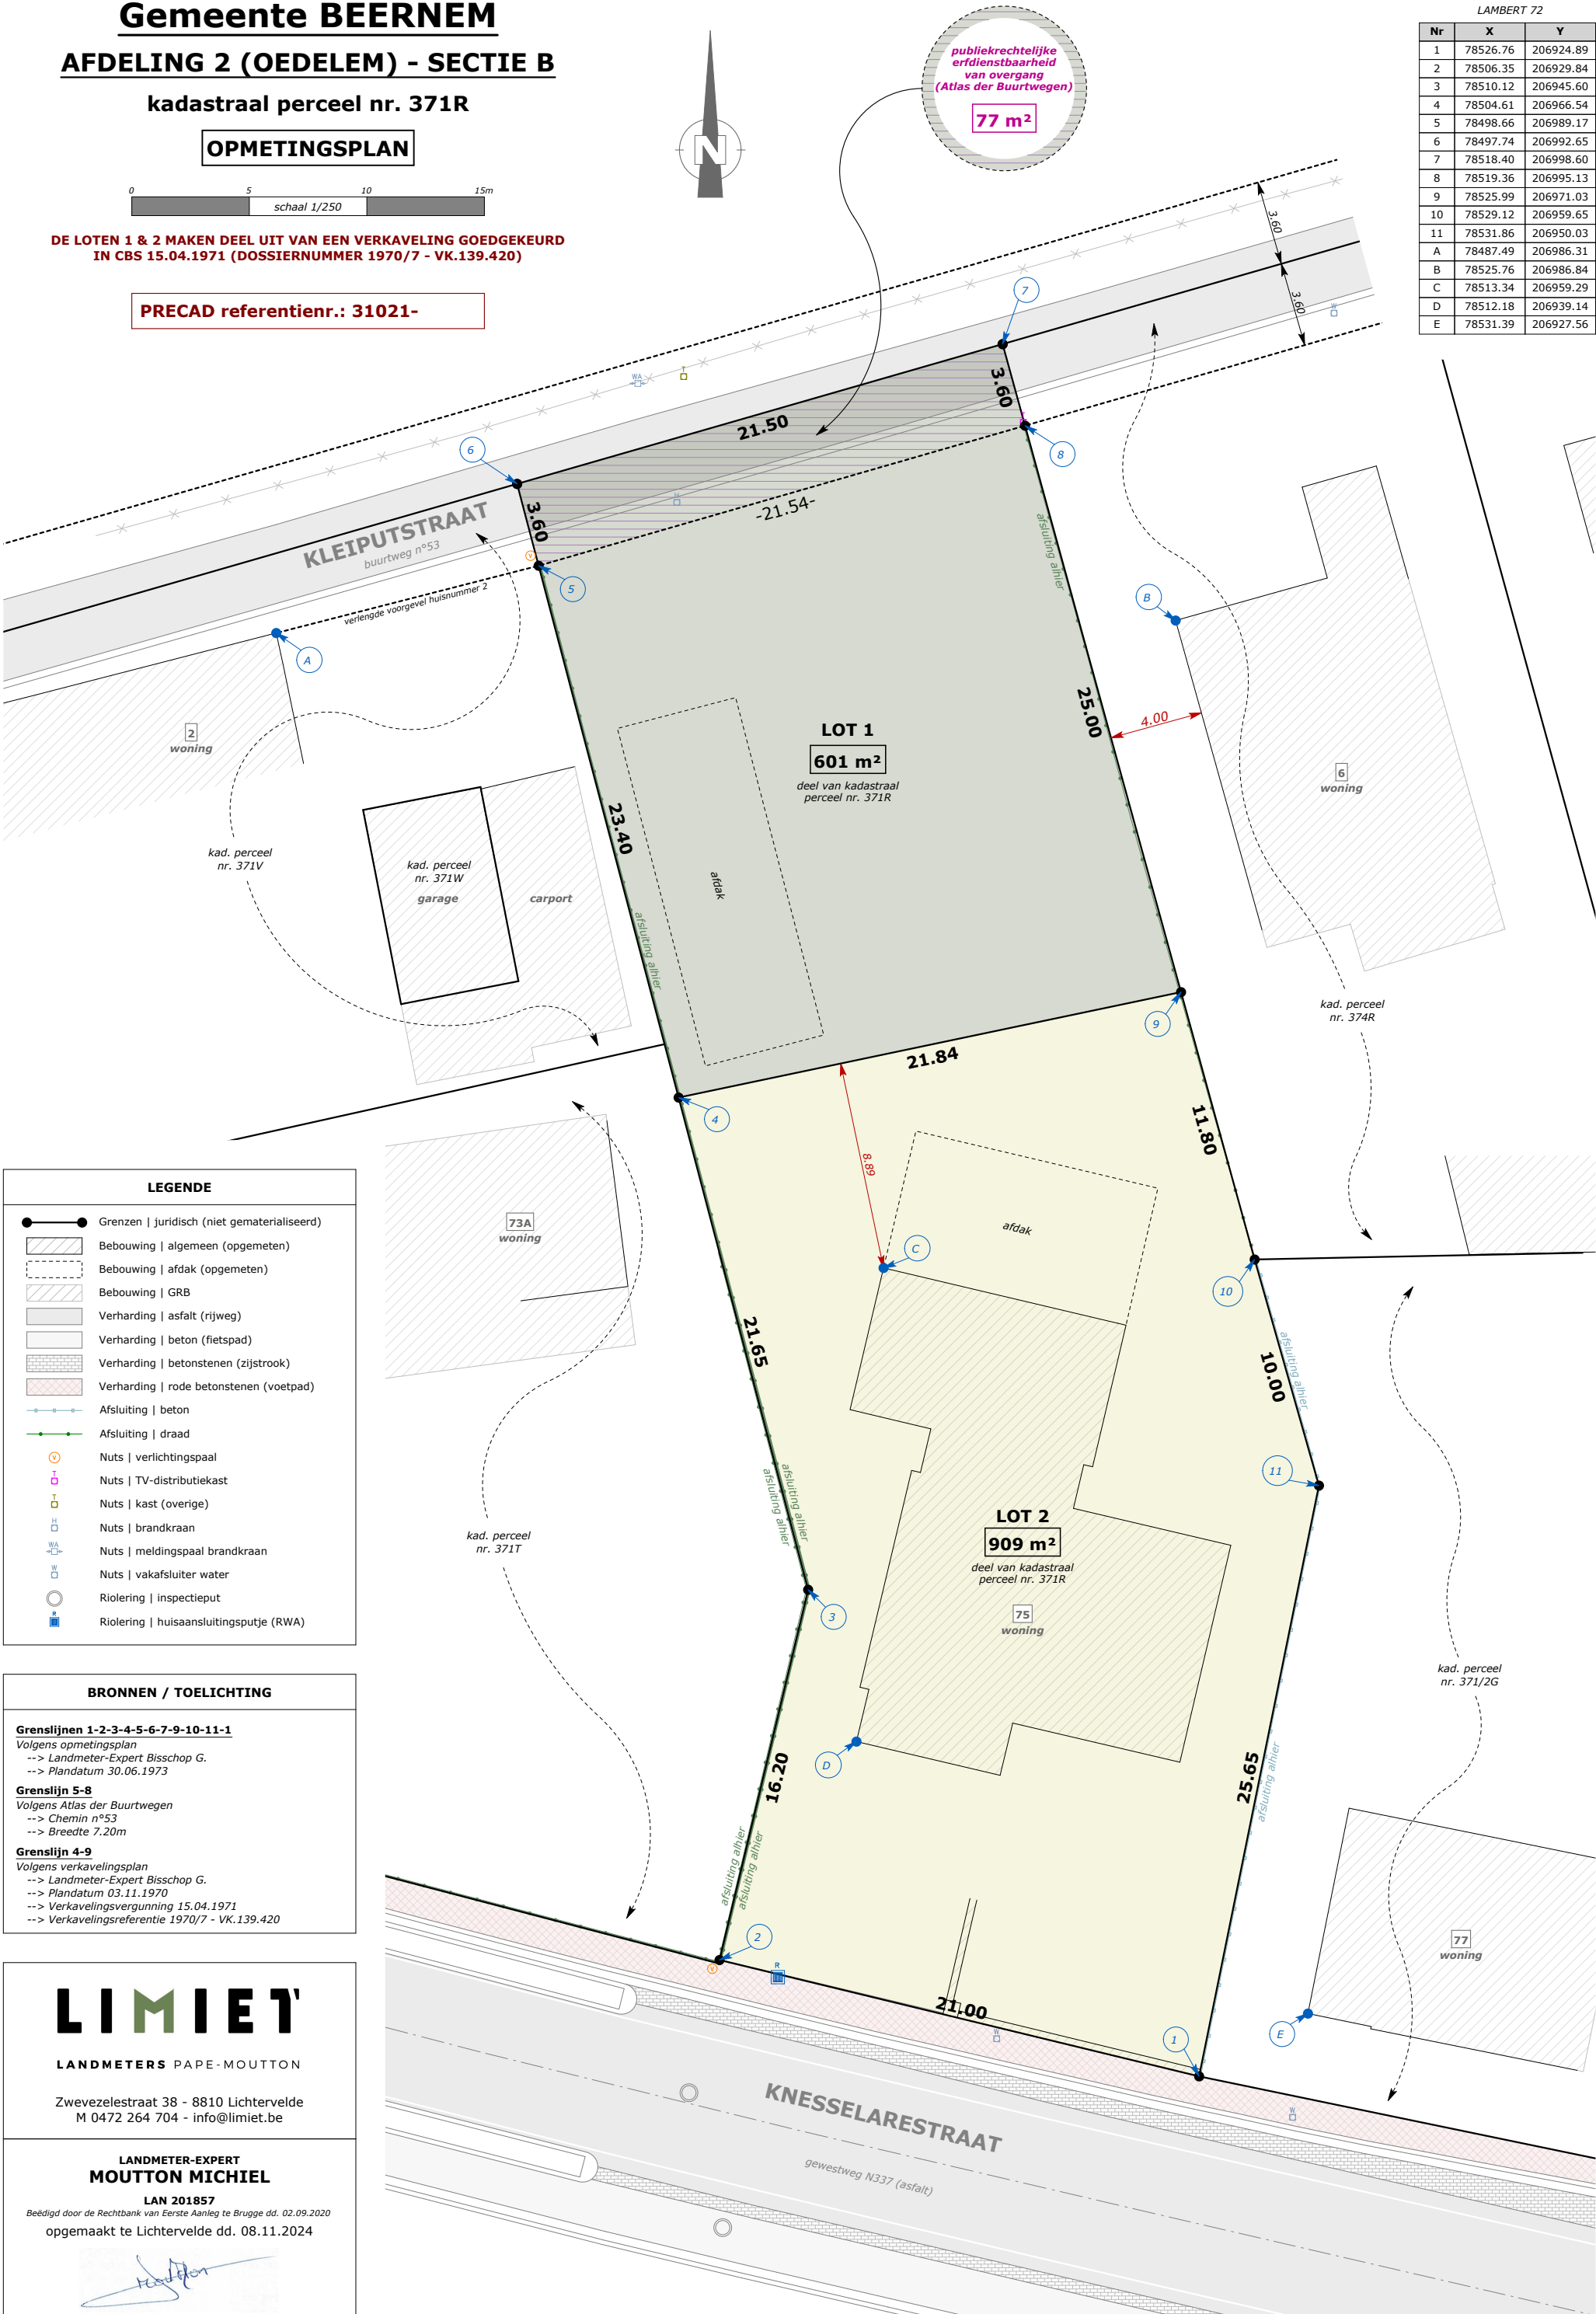

LEGENDE

- Grenzen | juridisch (niet gematerialiseerd)
- Bebouwing | algemeen (opgemeten)
- Bebouwing | afdak (opgemeten)
- Bebouwing | GRB
- Verharding | asfalt (rijweg)
- Verharding | beton (fietspad)
- Verharding | betonstenen (zijstrook)
- Verharding | rode betonstenen (voetpad)
- Afsluiting | beton
- Afsluiting | draad
- Nuts | verlichtingspaal
- Nuts | TV-distributiekast
- Nuts | kast (overige)
- Nuts | brandkraan
- Nuts | meldingspaal brandkraan
- Nuts | vakafsluiter water
- Riolering | inspectieput
- Riolering | huisaansluitingsputje (RWA)

BRONNEN / TOELICHTING

Grenslijnen 1-2-3-4-5-6-7-9-10-11-1

Volgens opmetingsplan
--> Landmeter-Expert Bisschop G.
--> Plandatum 30.06.1973

Grenslijn 5-8

Volgens Atlas der Buurtwegen
--> Chemin n°53
--> Breedte 7.20m

Grenslijn 4-9

Volgens verkavelingsplan
--> Landmeter-Expert Bisschop G.
--> Plandatum 03.11.1970
--> Verkavelingsvergunning 15.04.1971
--> Verkavelingsreferentie 1970/7 - VK.139.420

LIMIET

LANDMETERS PAPE-MOUTTON

Zwevezelestraat 38 - 8810 Lichtervelde
M 0472 264 704 - info@limiet.be

LANDMETER-EXPERT
MOUTTON MICHIEL

LAN 201857

Beëdigd door de Rechtbank van Eerste Aanleg te Brugge dd. 02.09.2020
opgemaakt te Lichtervelde dd. 08.11.2024

[Handwritten signature]