


Legende Wanden

-  Spouwmuur (binnenspouwblad in snelbouwsteen)
-  Snelbouwsteen
-  Stijlwand

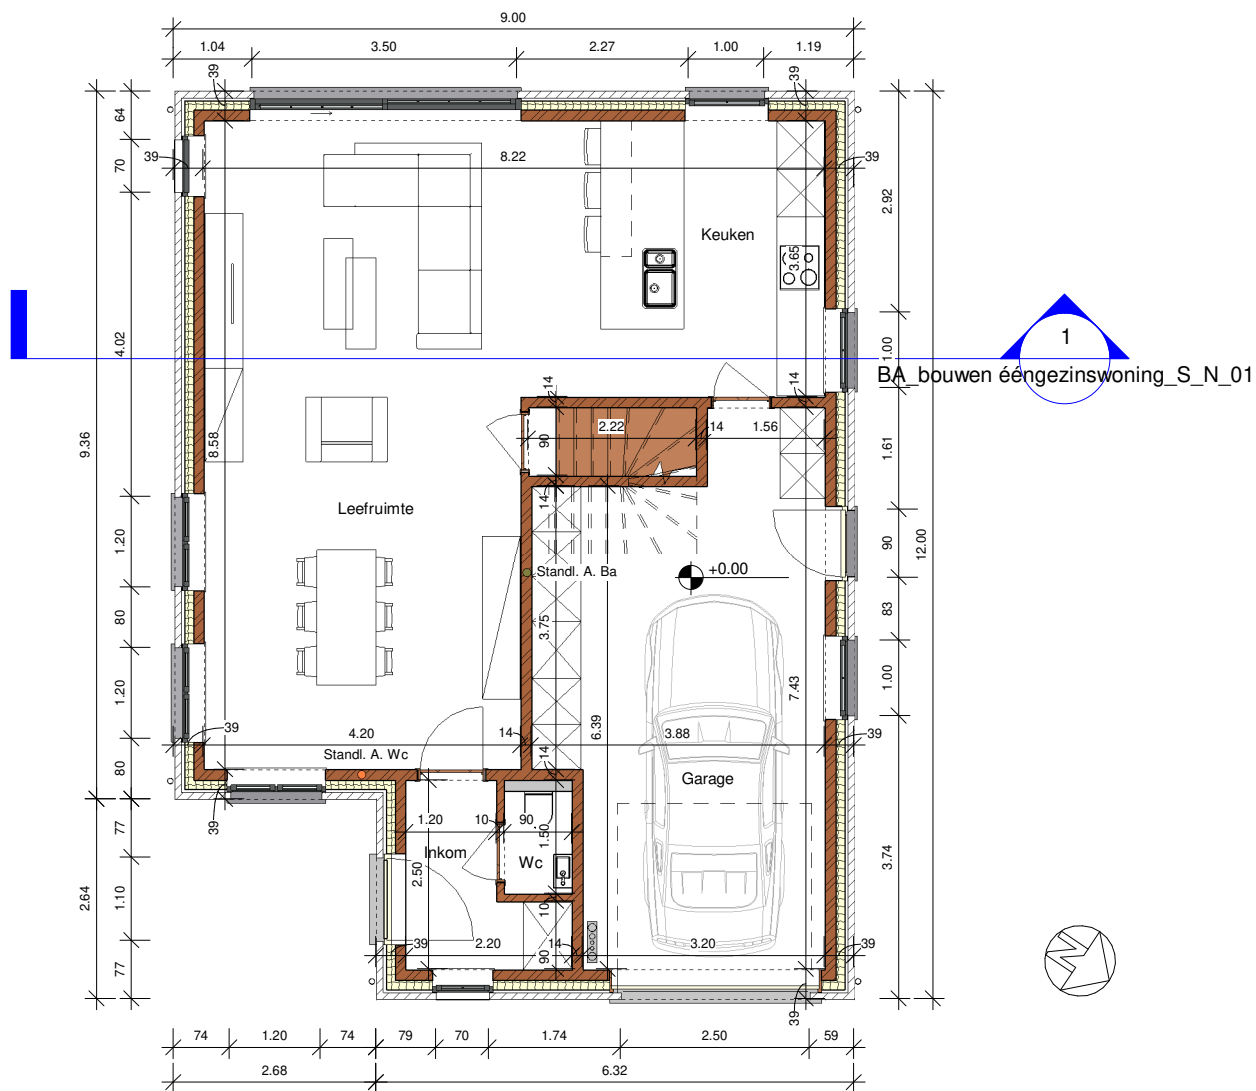

1 00 Gelijkvloers
1 : 100

0 1 2 3 4 5
Meter

DOSSIER

Aanvraag


Omgevingsvergunning

plannaam: Gelijkvloers

datum : 15/02/24

schaal : 1 : 100

bouwheer : BV Lafaut REAL Estate / Bouwen ééngesinswoning / Bosdreef lot 1, 8200 Brugge

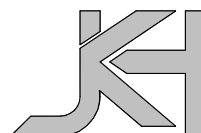

B.V. Jonckheere ir-architecten
Koningin Astridlaan 134/3
8200 Brugge
Tel. : 050/40.40.80
architectuur@jonckheere-ir-architecten.be