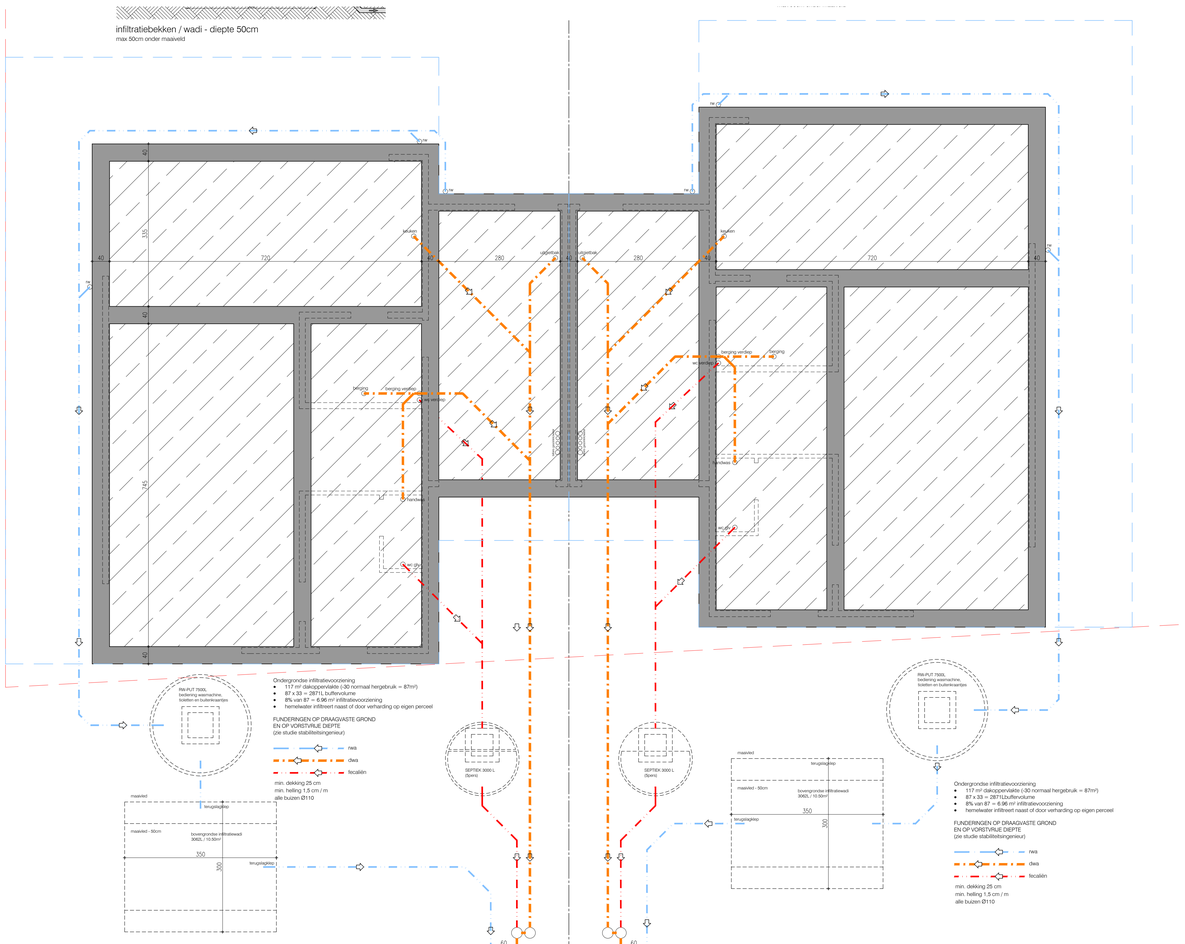

riolerings- en funderingsplan lot 1
117.00 m² bruto opp.

riolerings- en funderingsplan lot 2
117.00 m² bruto opp.

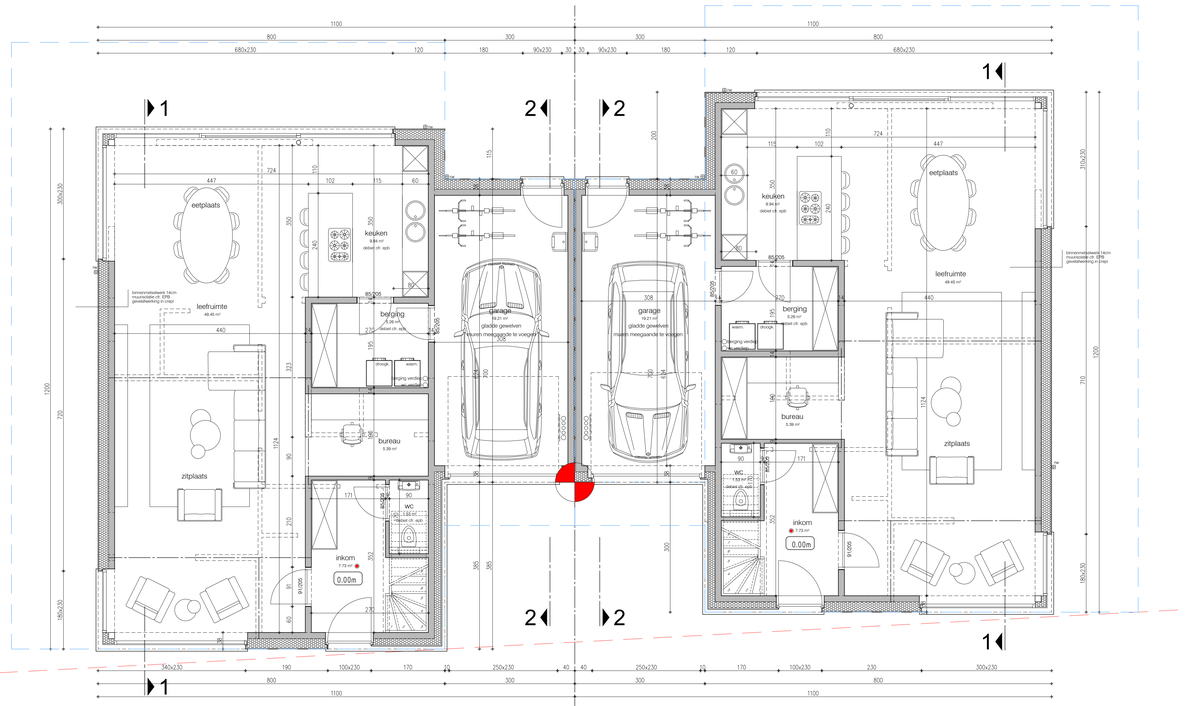

gelijkvloers lot 1
117.00 m² bruto opp.
101.47 m² netto opp.

gelijkvloers lot 2
117.00 m² bruto opp.
101.47 m² netto opp.

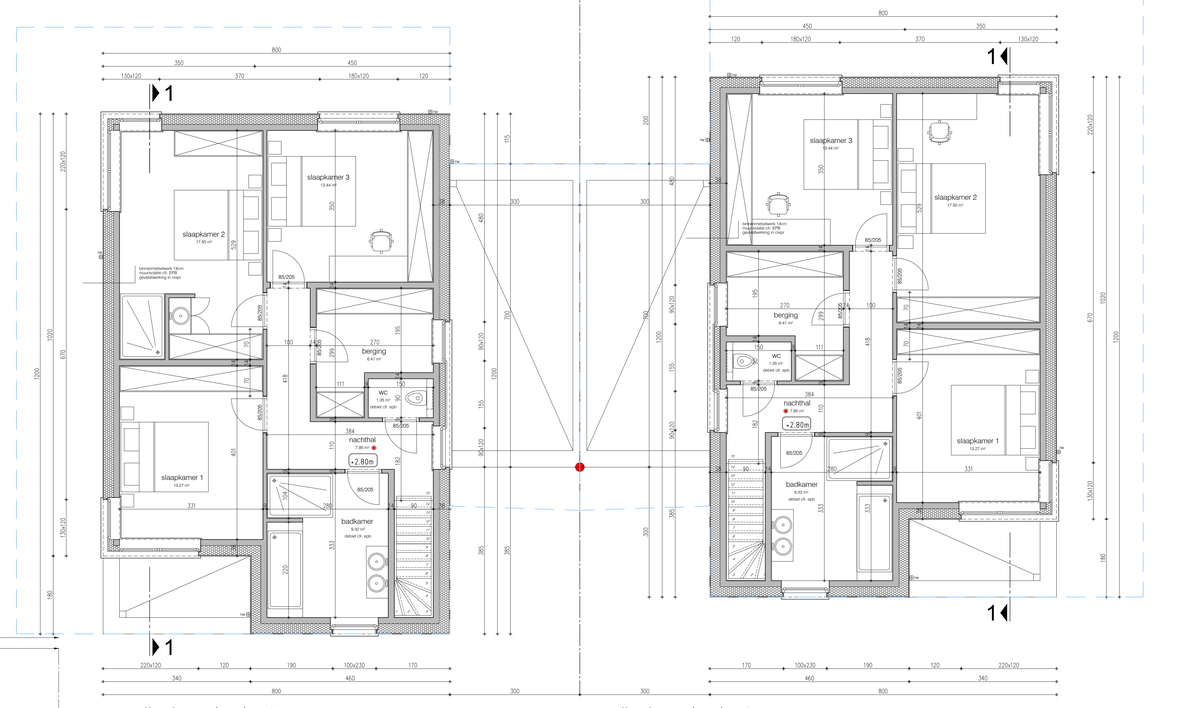

verdiepingsplan lot 1
89.87 m² bruto opp.
75.25 m² netto opp.

verdiepingsplan lot 2
89.87 m² bruto opp.
75.25 m² netto opp.

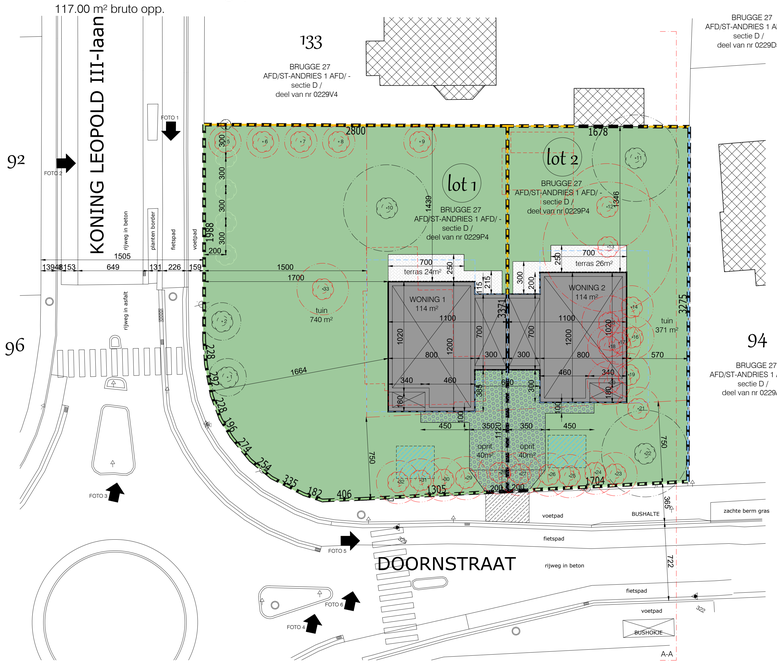

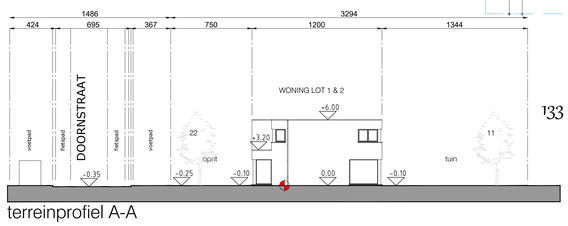

terreinprofiel A-A

bouwen van 2 eengezinswoningen

Adres: Koning Leopold III-laan 135 8200 Brugge - BRUGGE 27 AFD/ST-ANDRIES 1 AFD/, sectie D, perceel 0229/P4

Aanvrager: MAPIE INVEST BV - Roeselaarseweg 12 8820 Torhout - 050 230 250 - info@pieterblomme.be

Architect: ARCHITECTENBUREAU KARL CATTEAU bvba - Speldenstraat 19 - 9000 Gent - karl.catteau@telenet.be

16/01/2024
schaal 1/50
A0