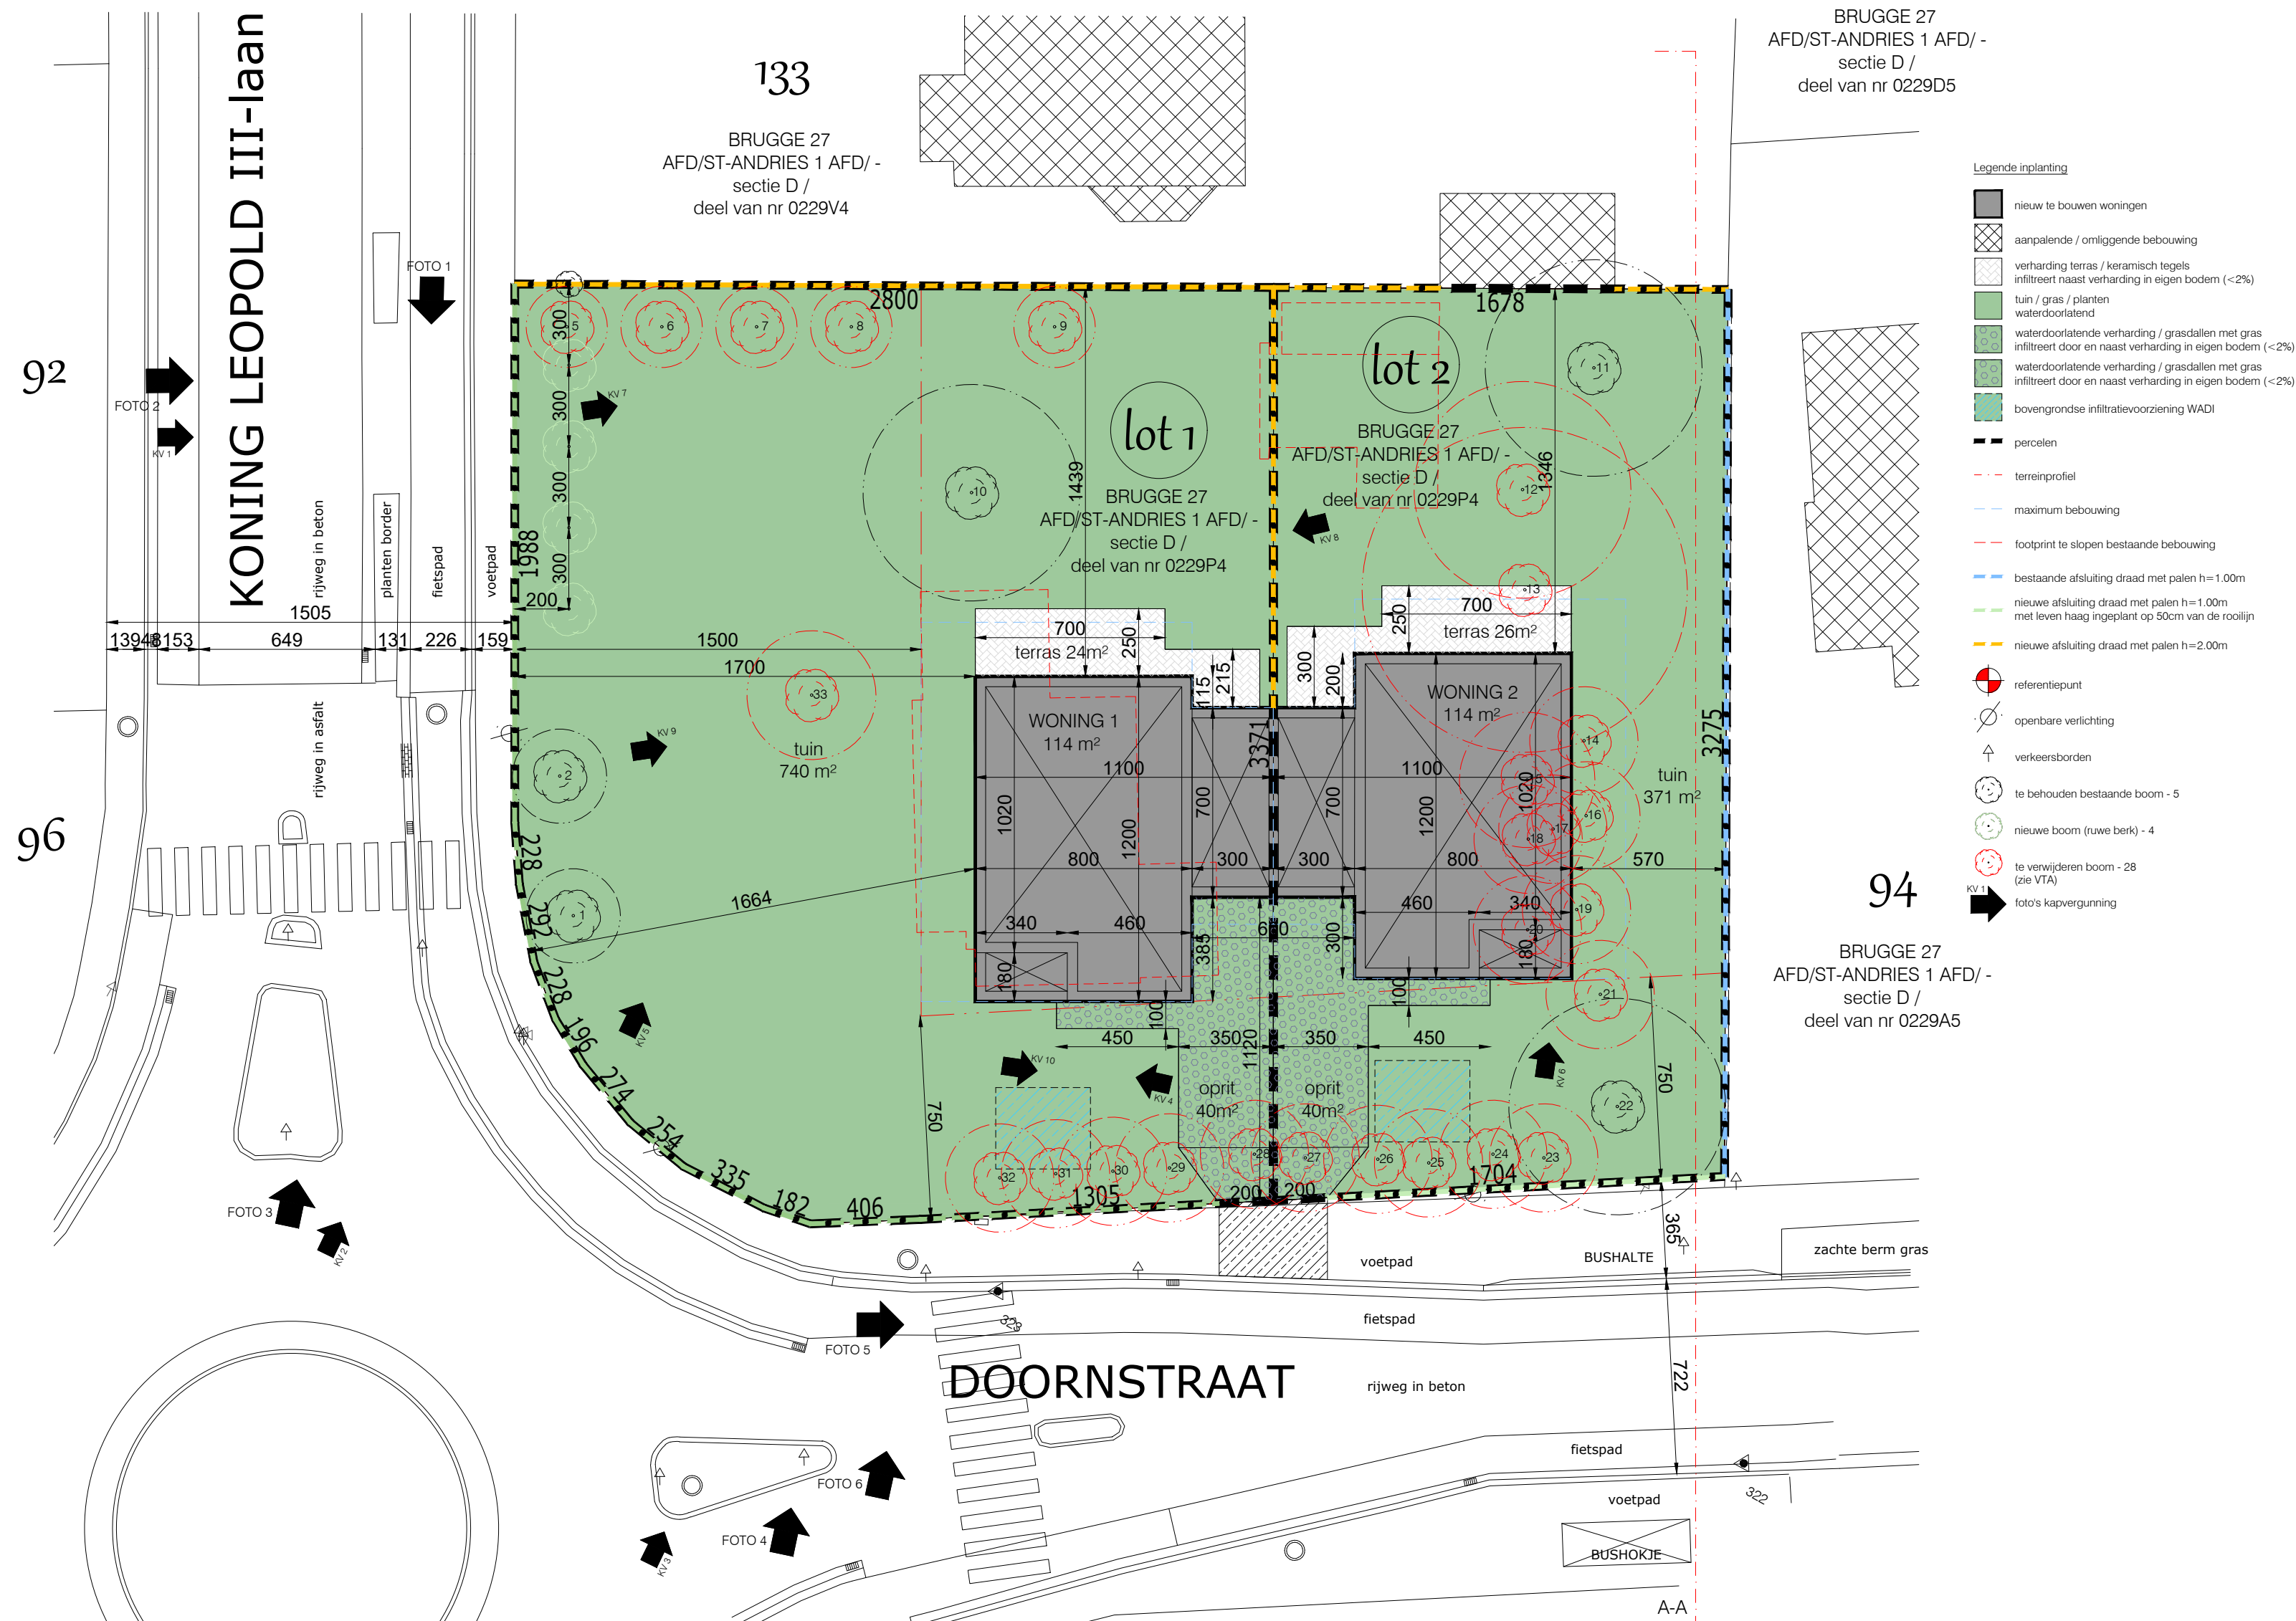


schaaflijn 1/200
0 1 2 4 6 8 10 12

bouwen van 2 eengezinswoningen

Adres: Koning Leopold III-laan 135 8200 Brugge - BRUGGE 27 AFD/ST-ANDRIES 1 AFD/, sectie D, perceel 0229/P4
Aanvrager: MAPIE INVEST BV - Roeselaarseweg 12 8820 Torhout - 050 230 250 - info@pieterblomme.be
Architect: ARCHITECTENBUREAU KARL CATTEAU bvba - Speldenstraat 19 - 9000 Gent - karl.catteau@telenet.be

16/01/2024
schaal 1/200
A2