
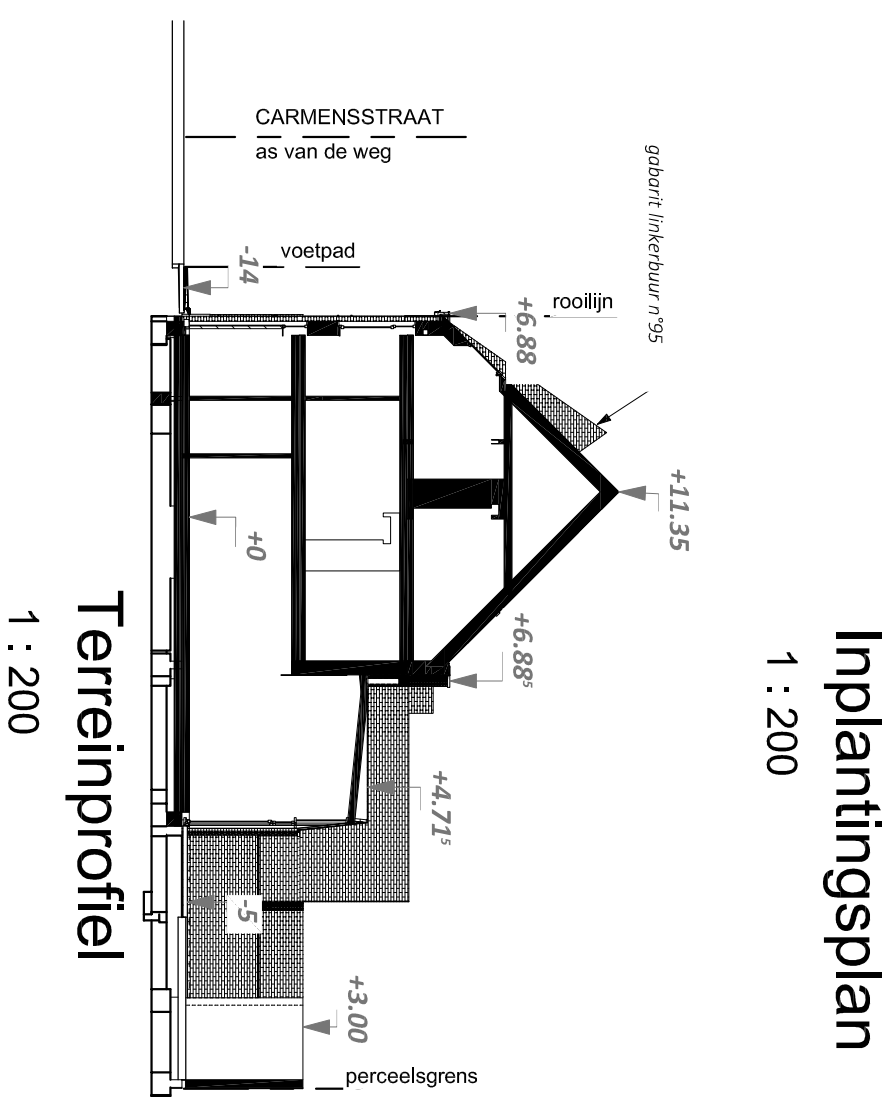
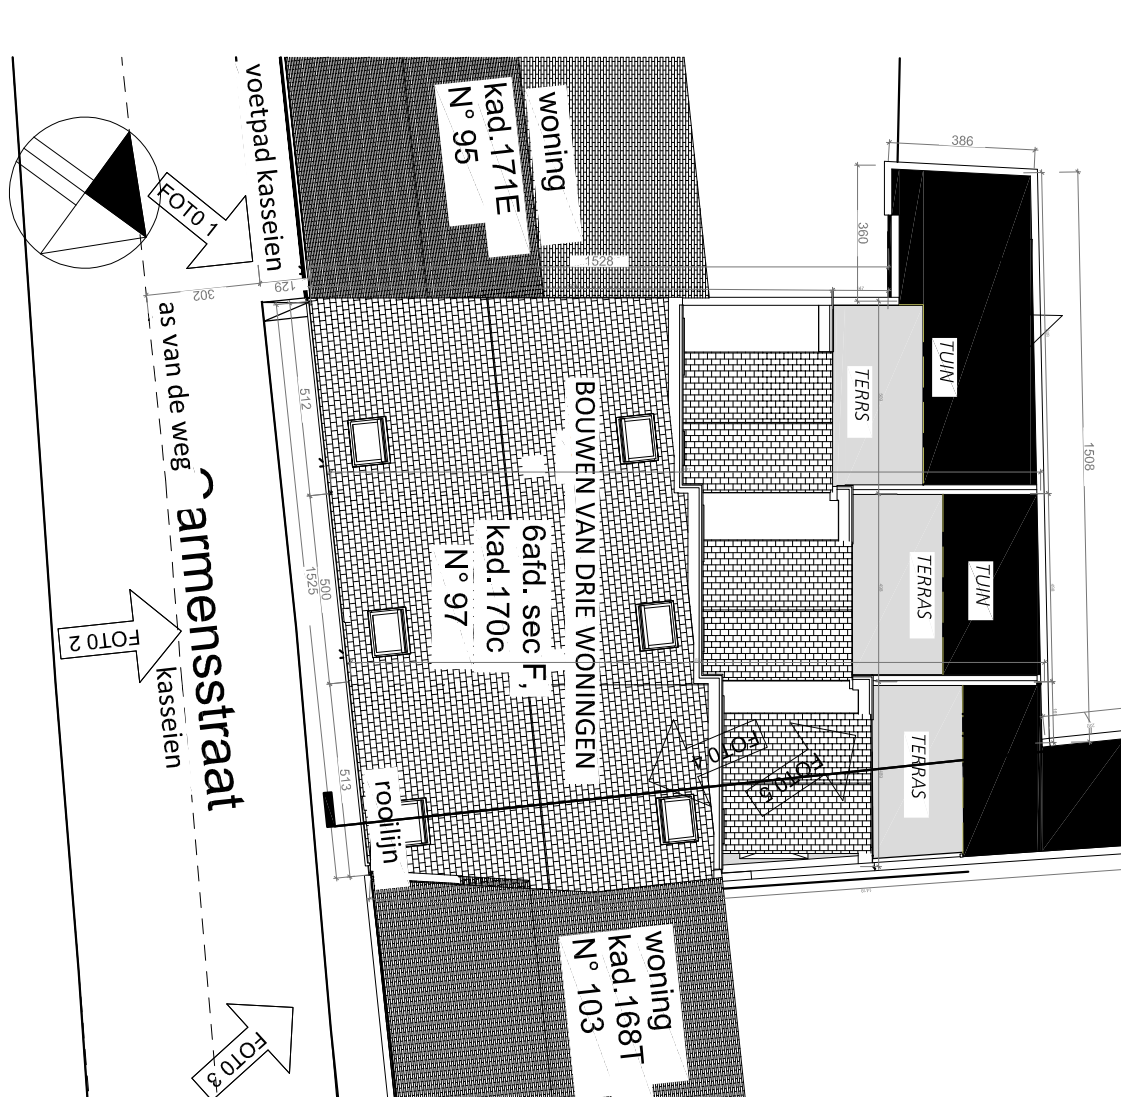
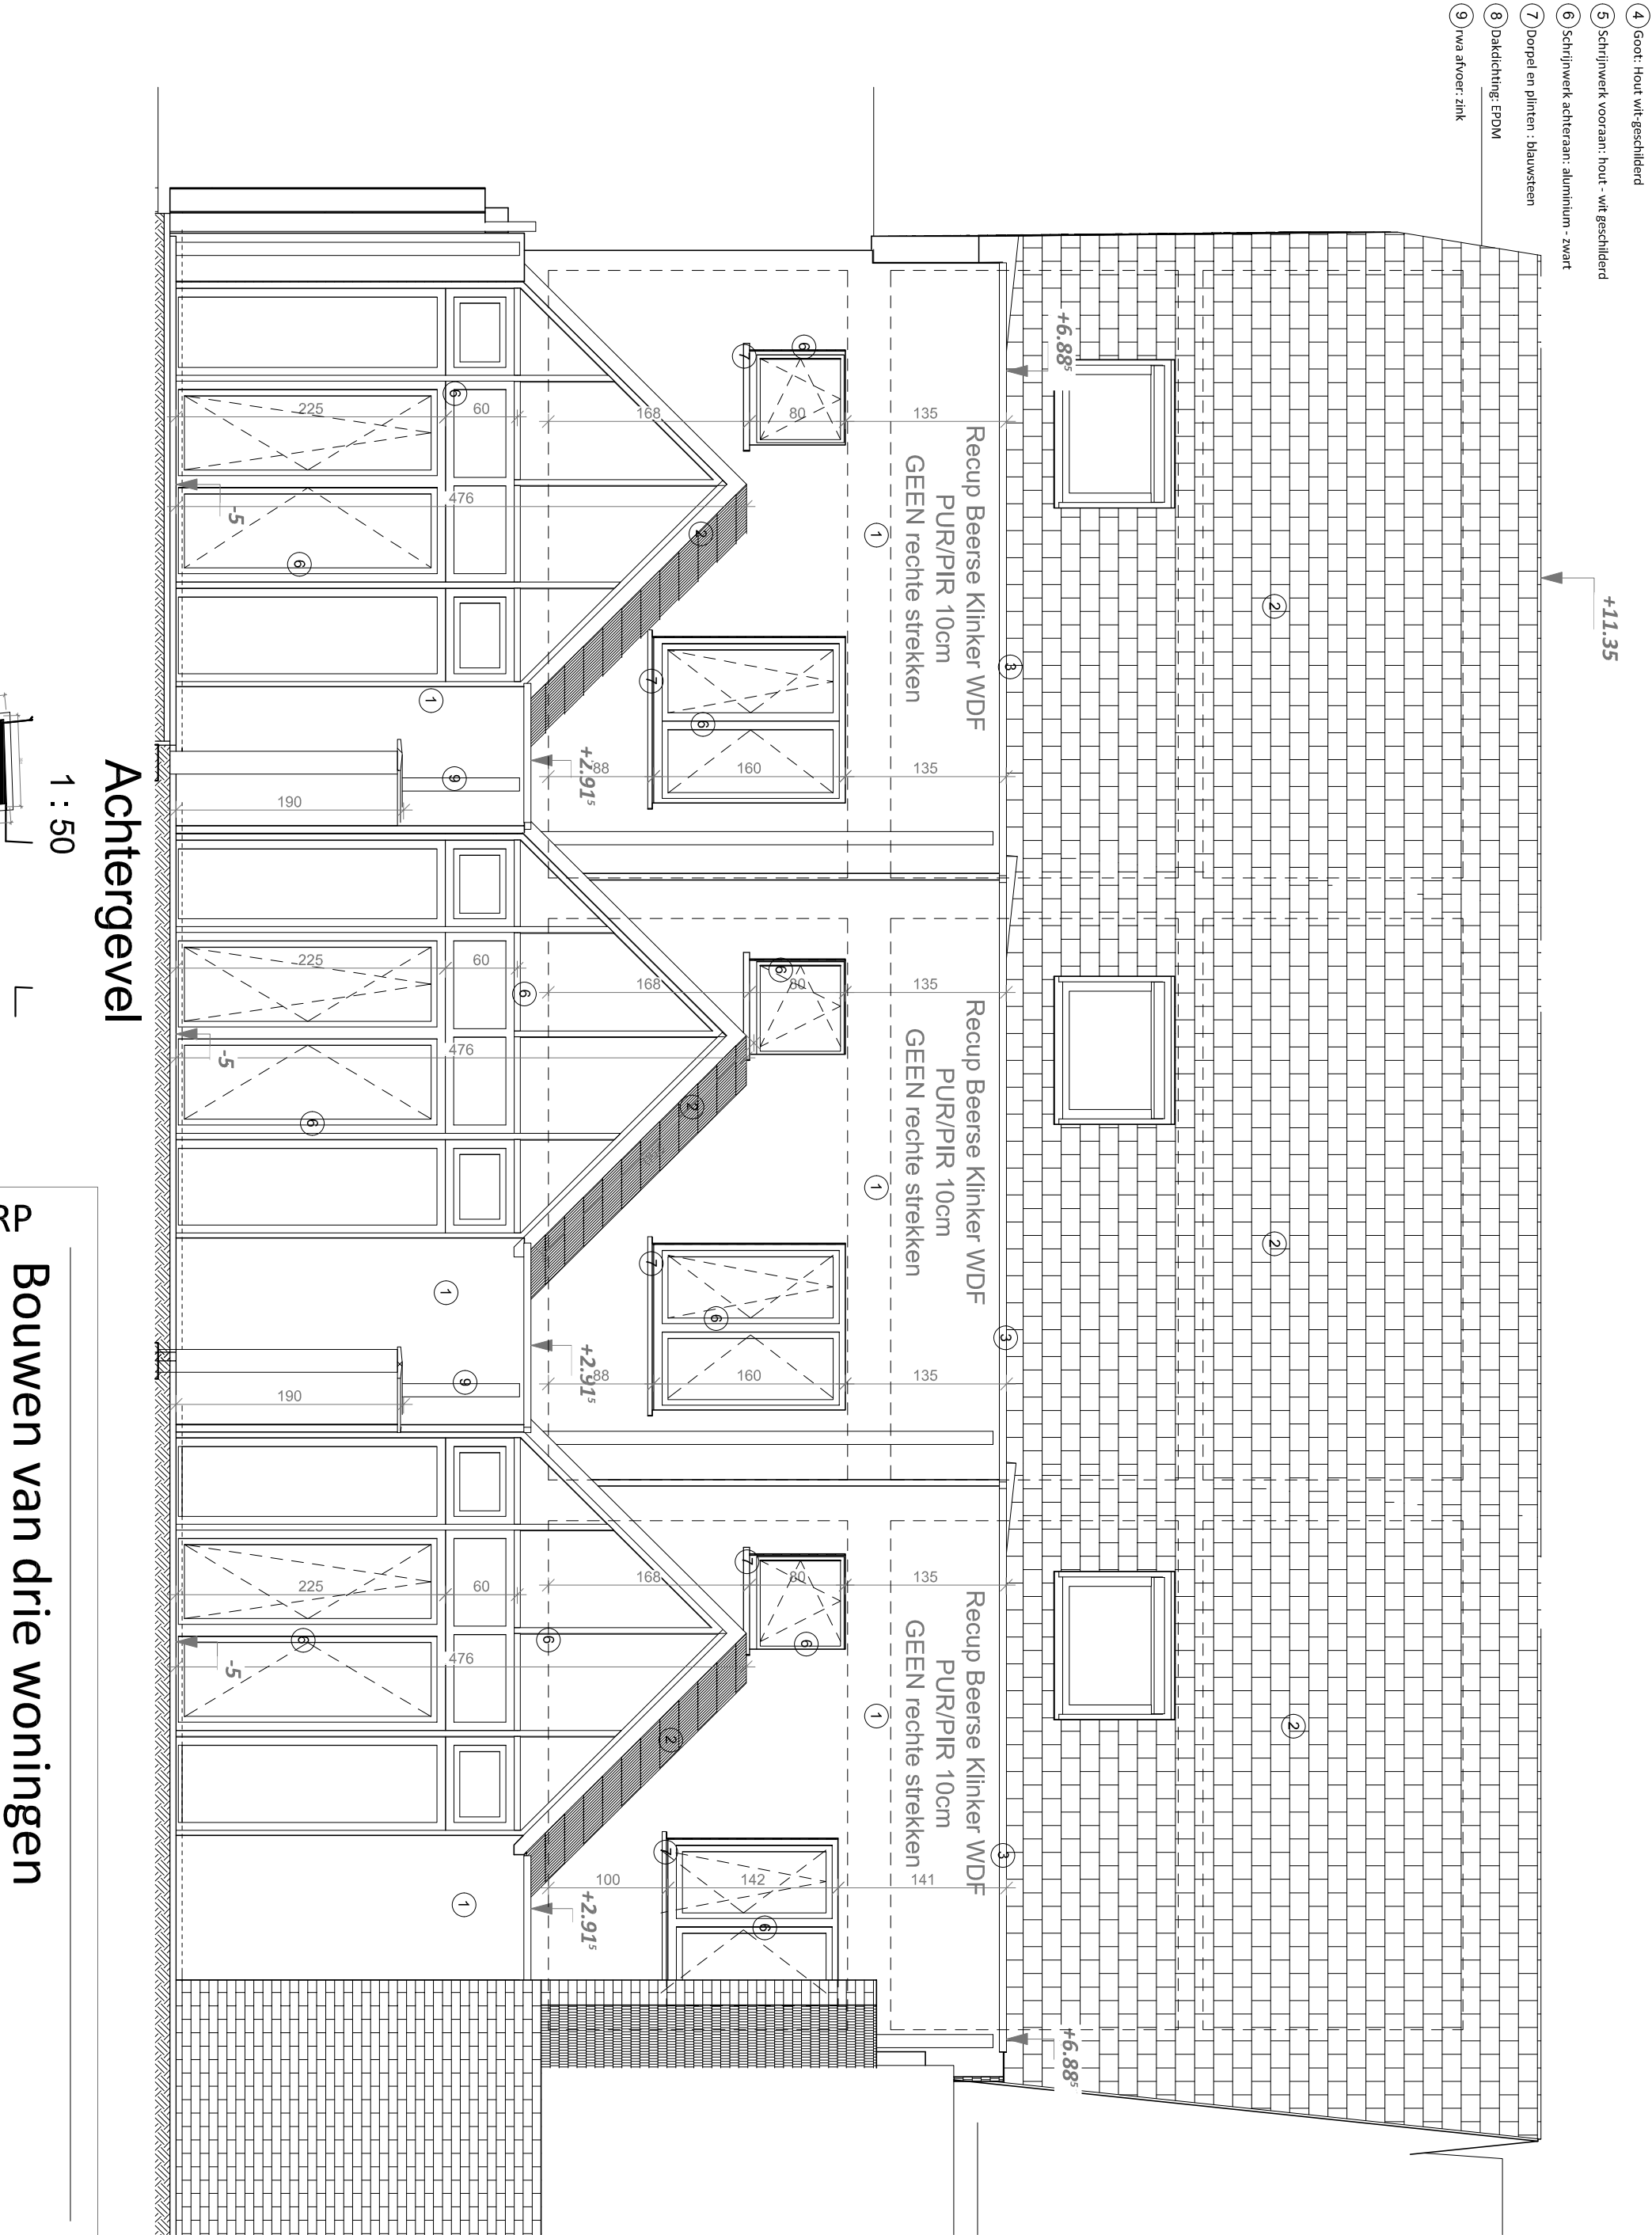
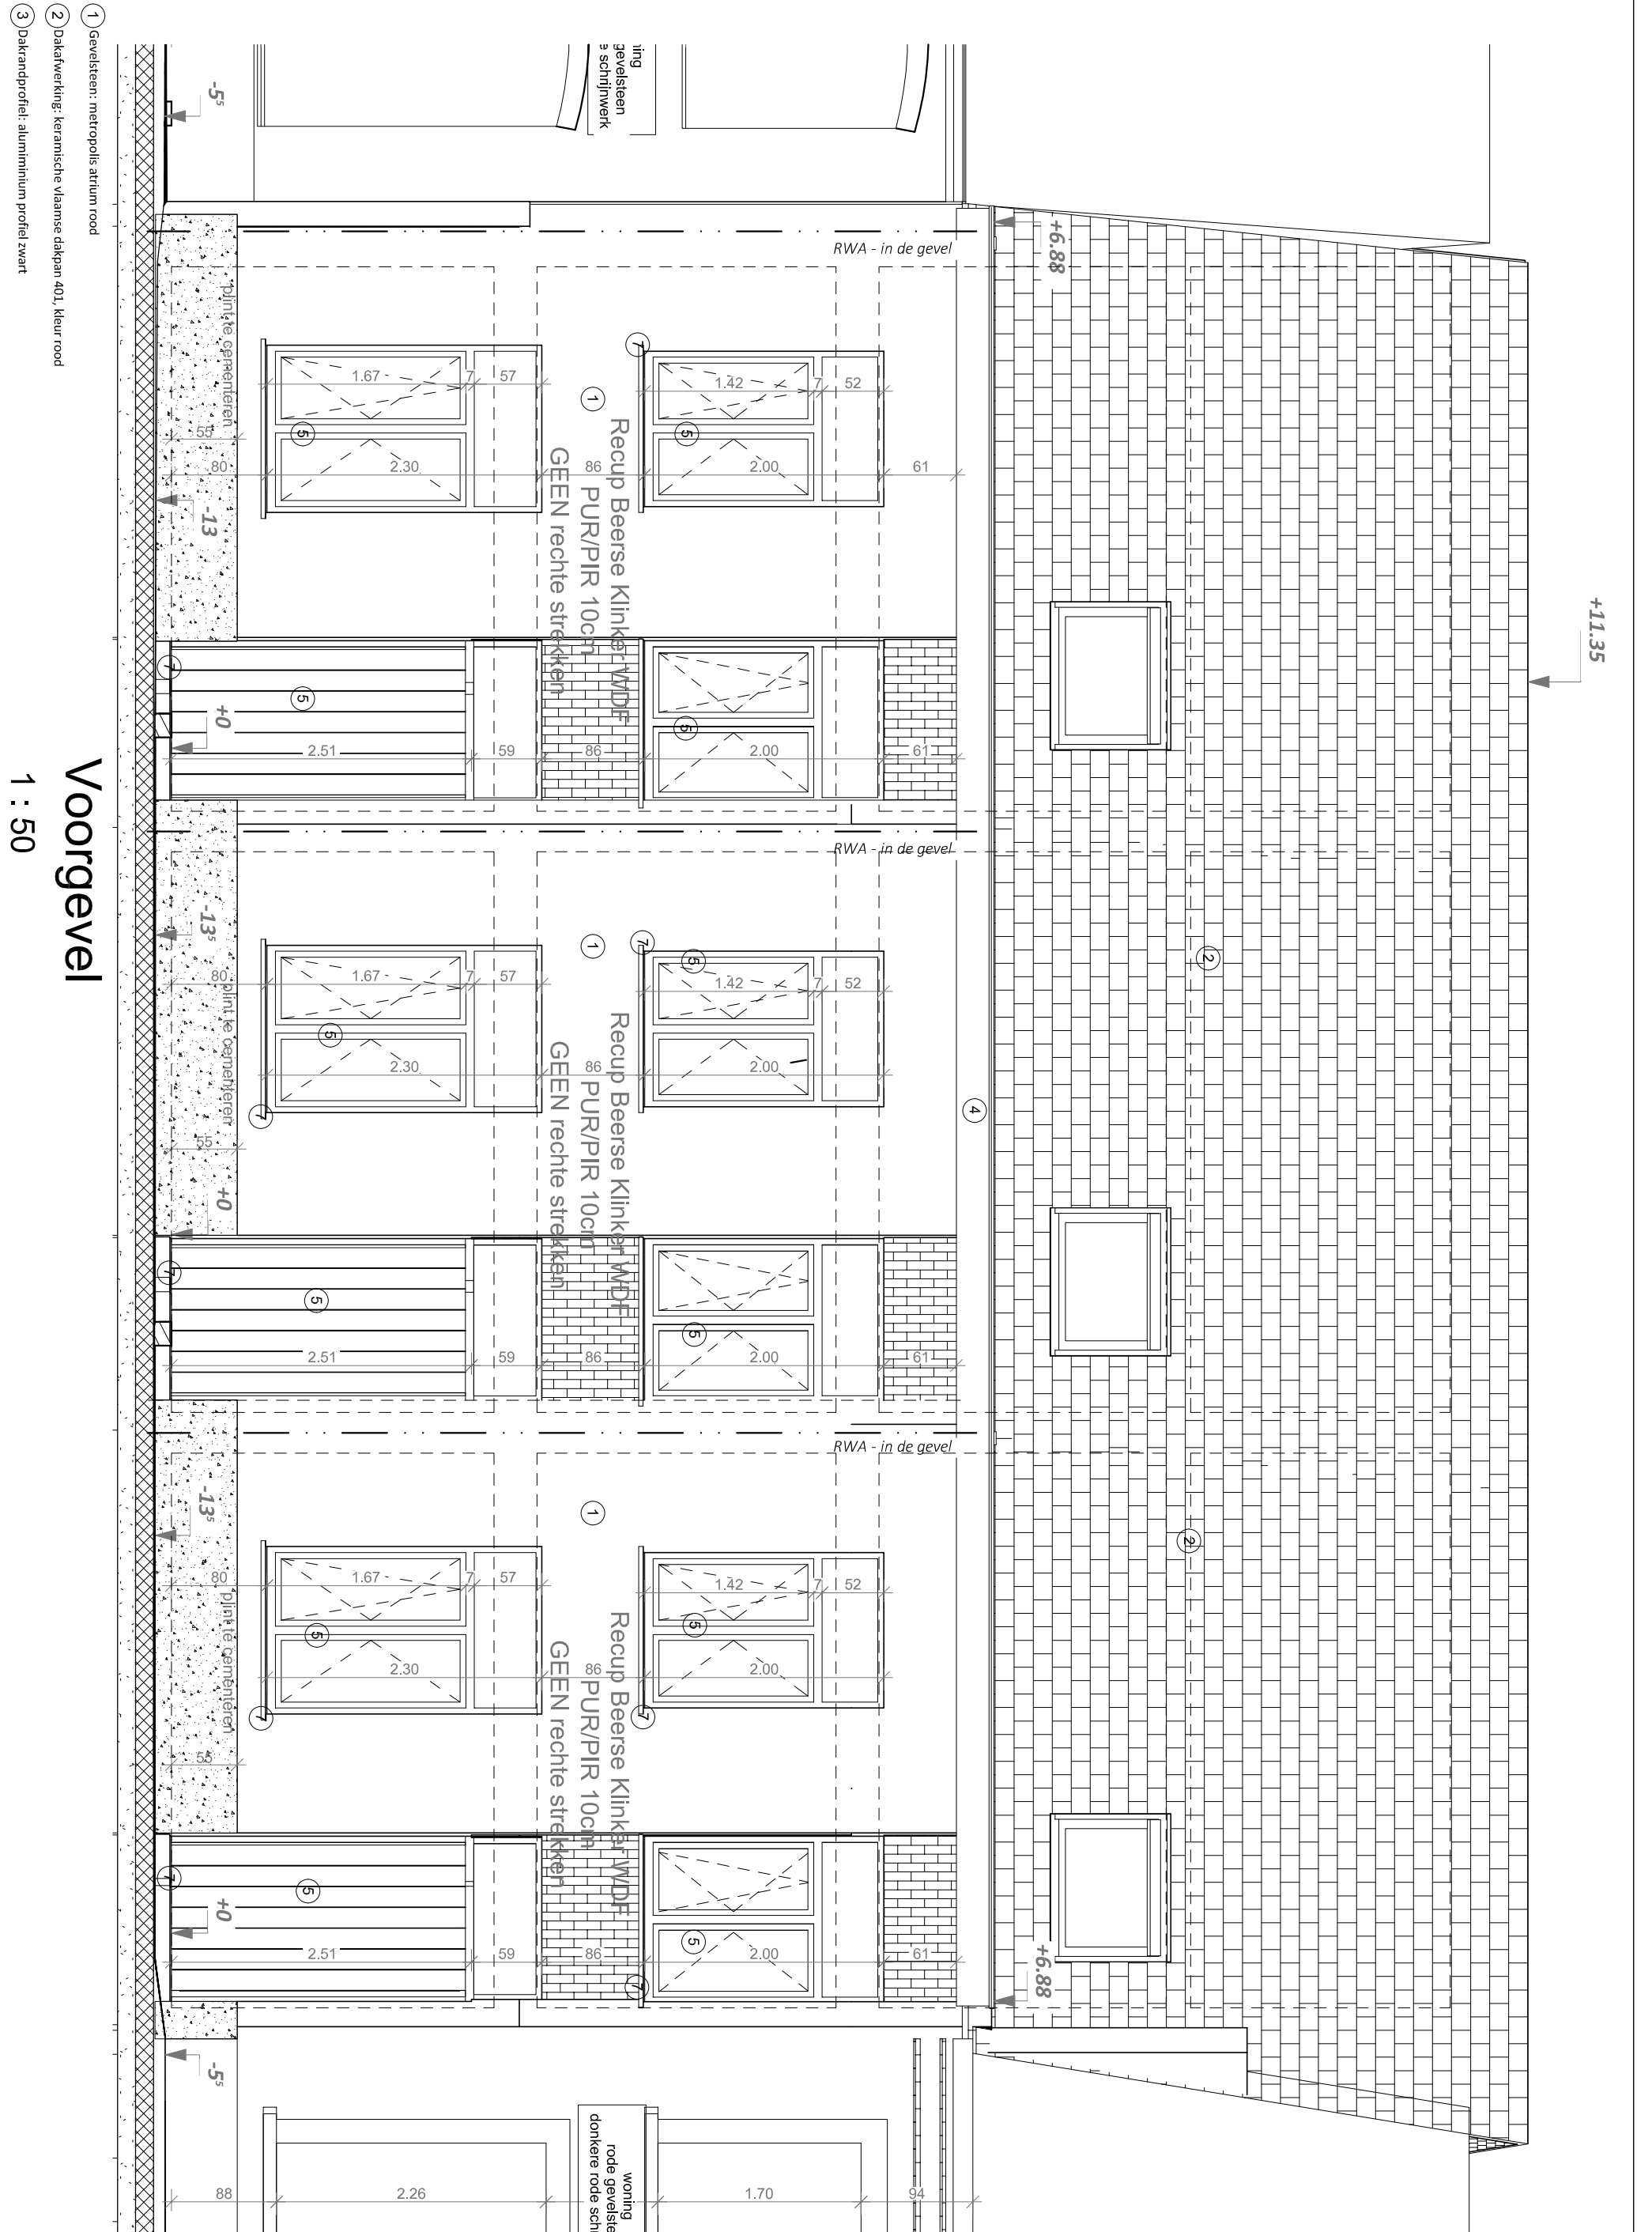
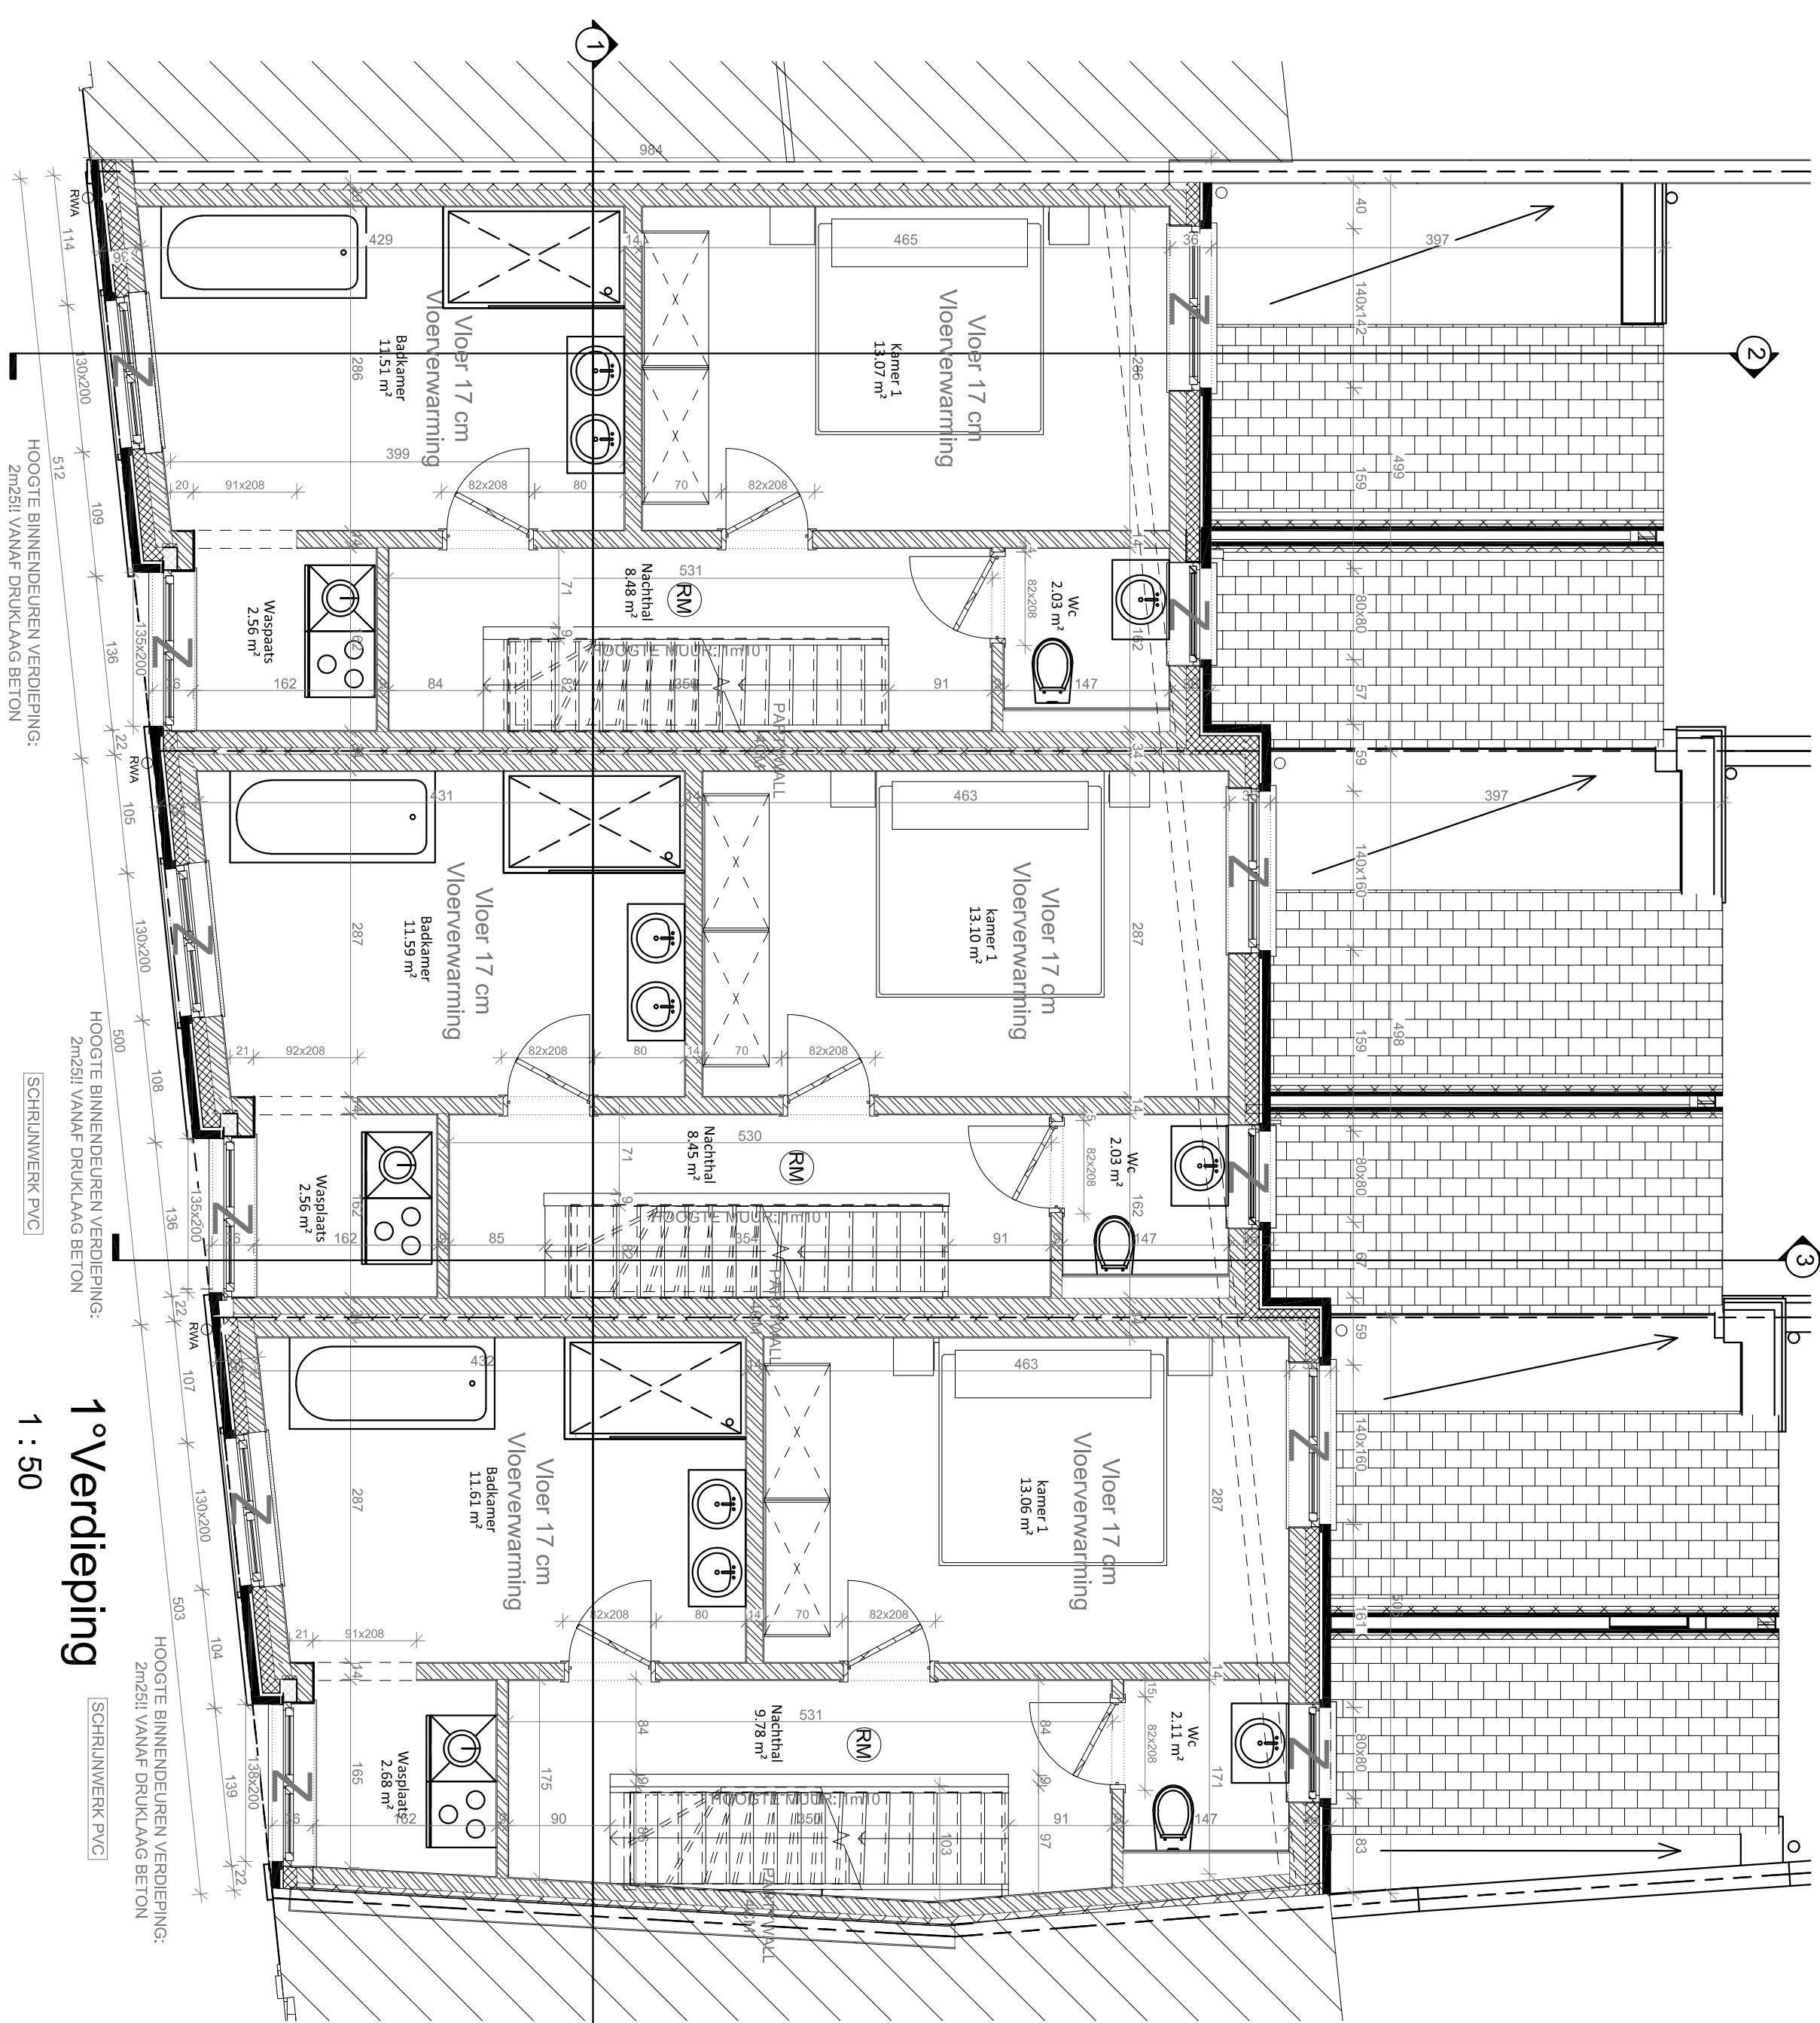
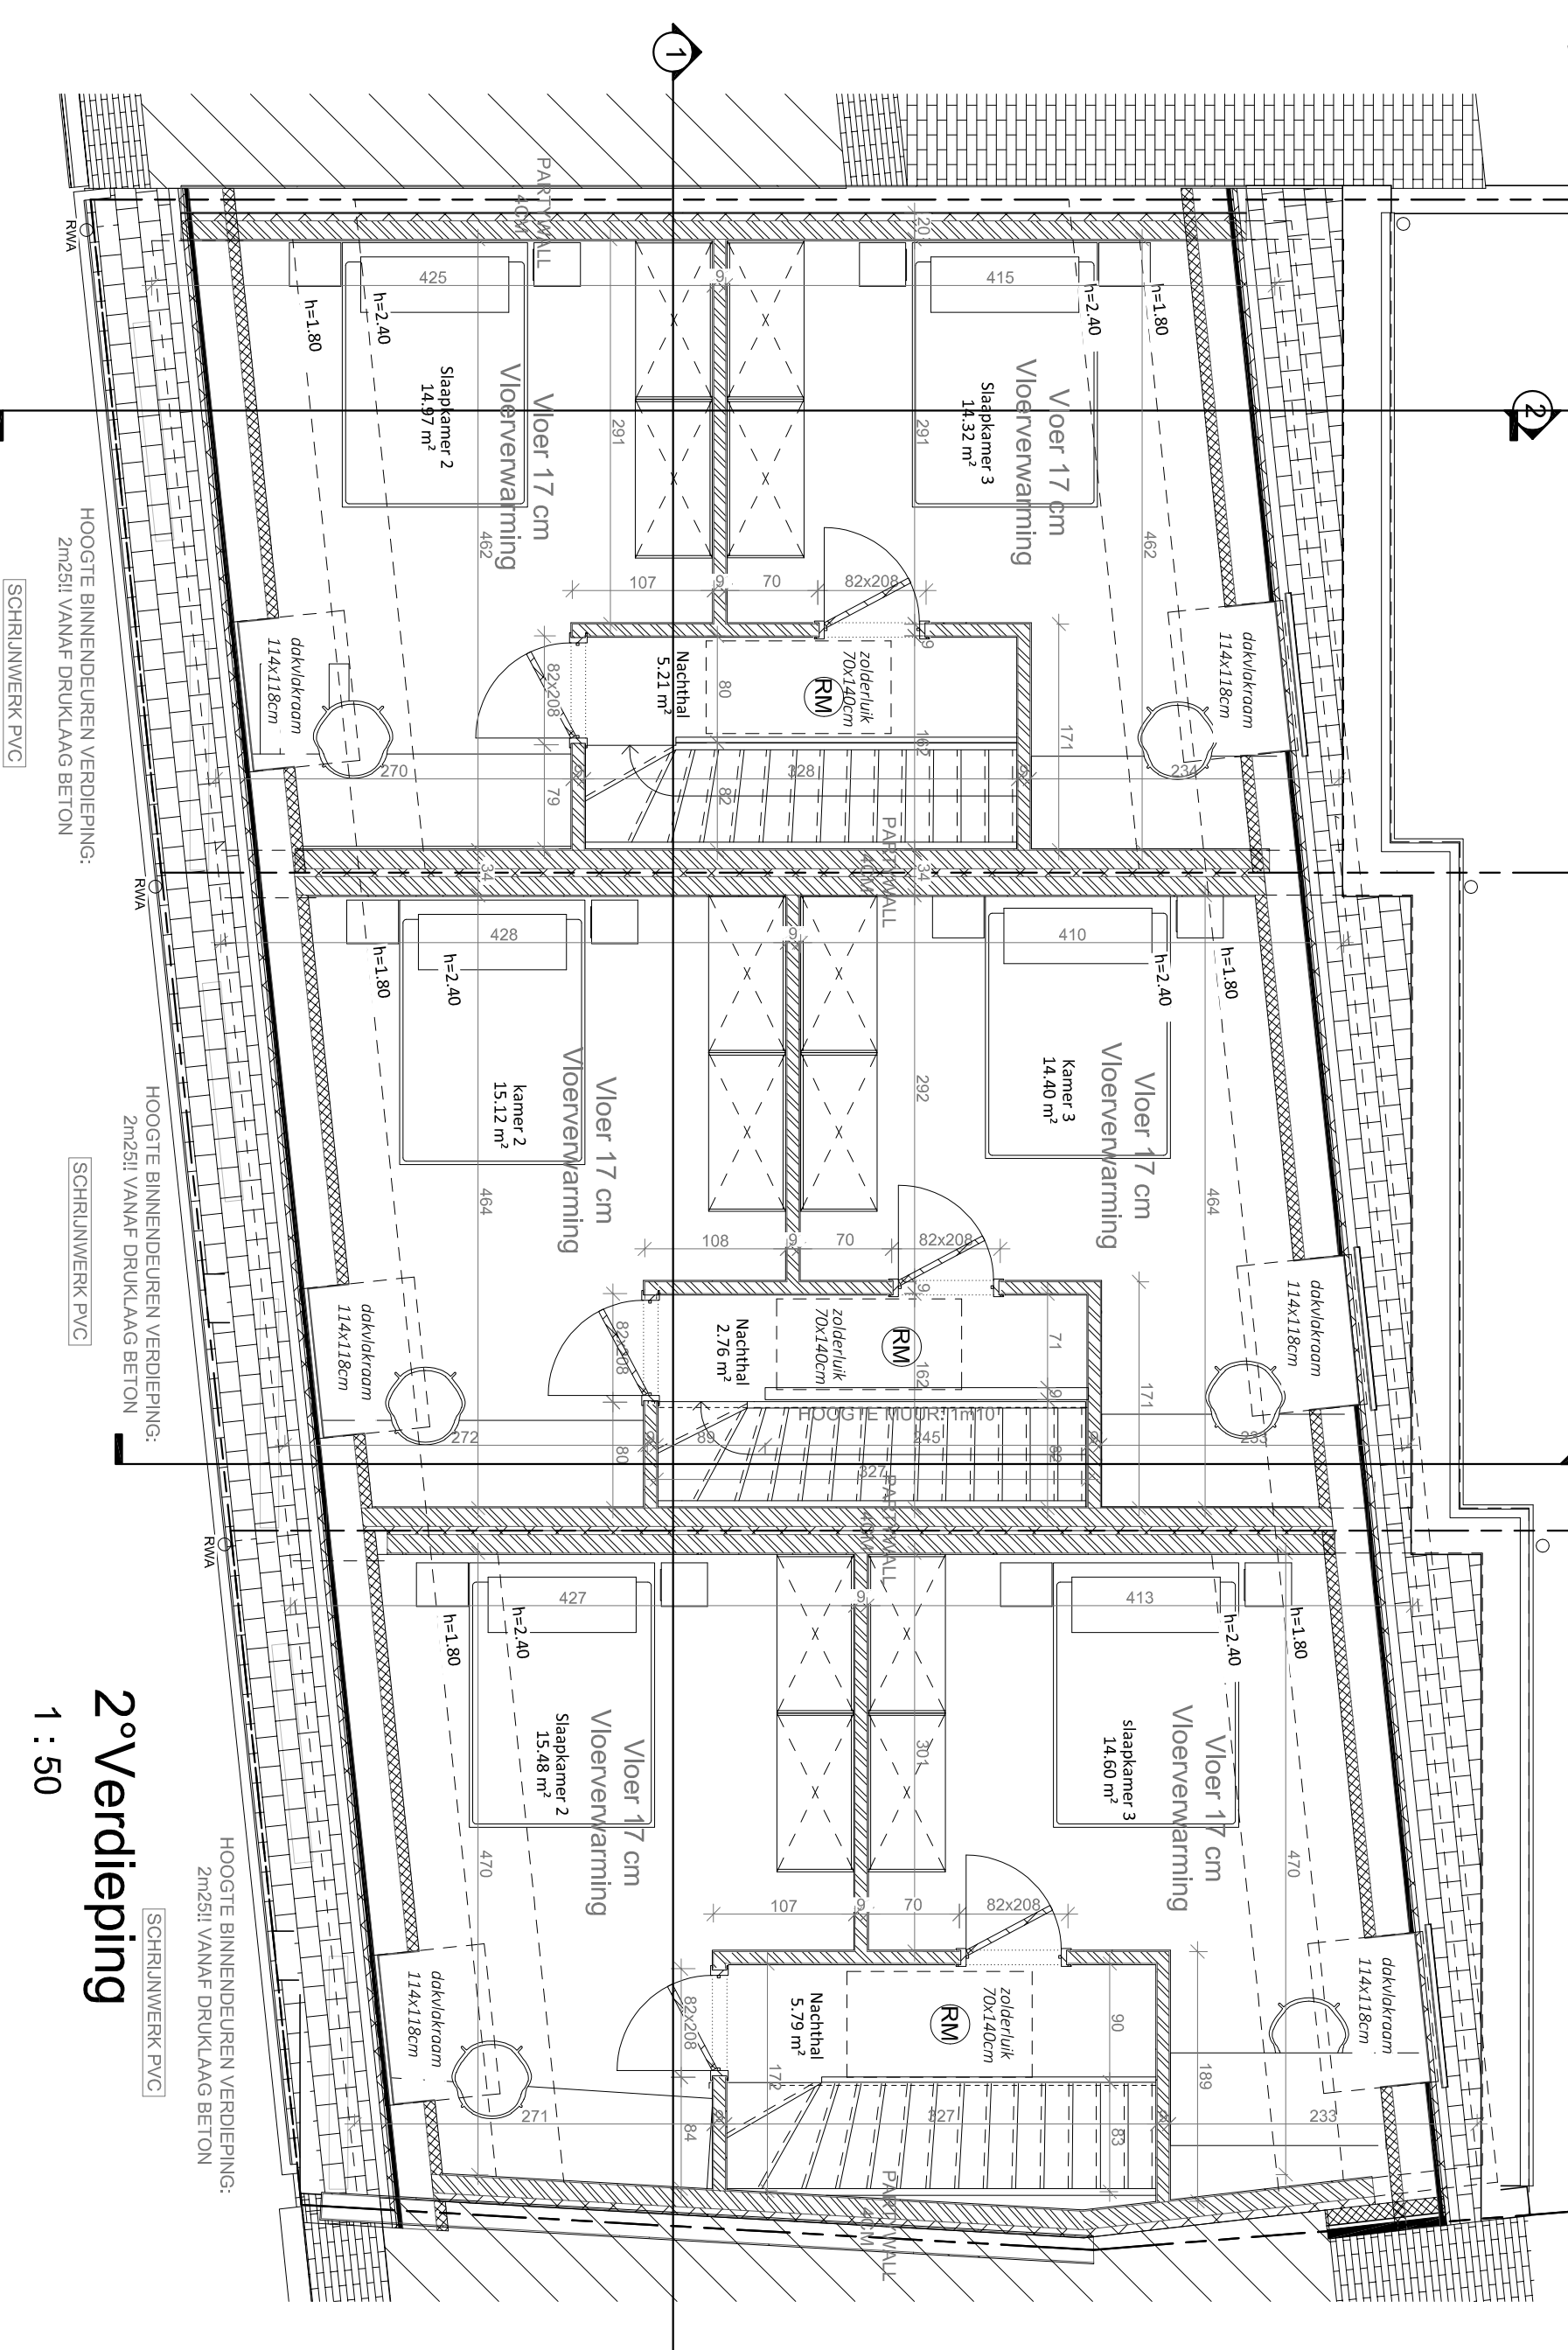
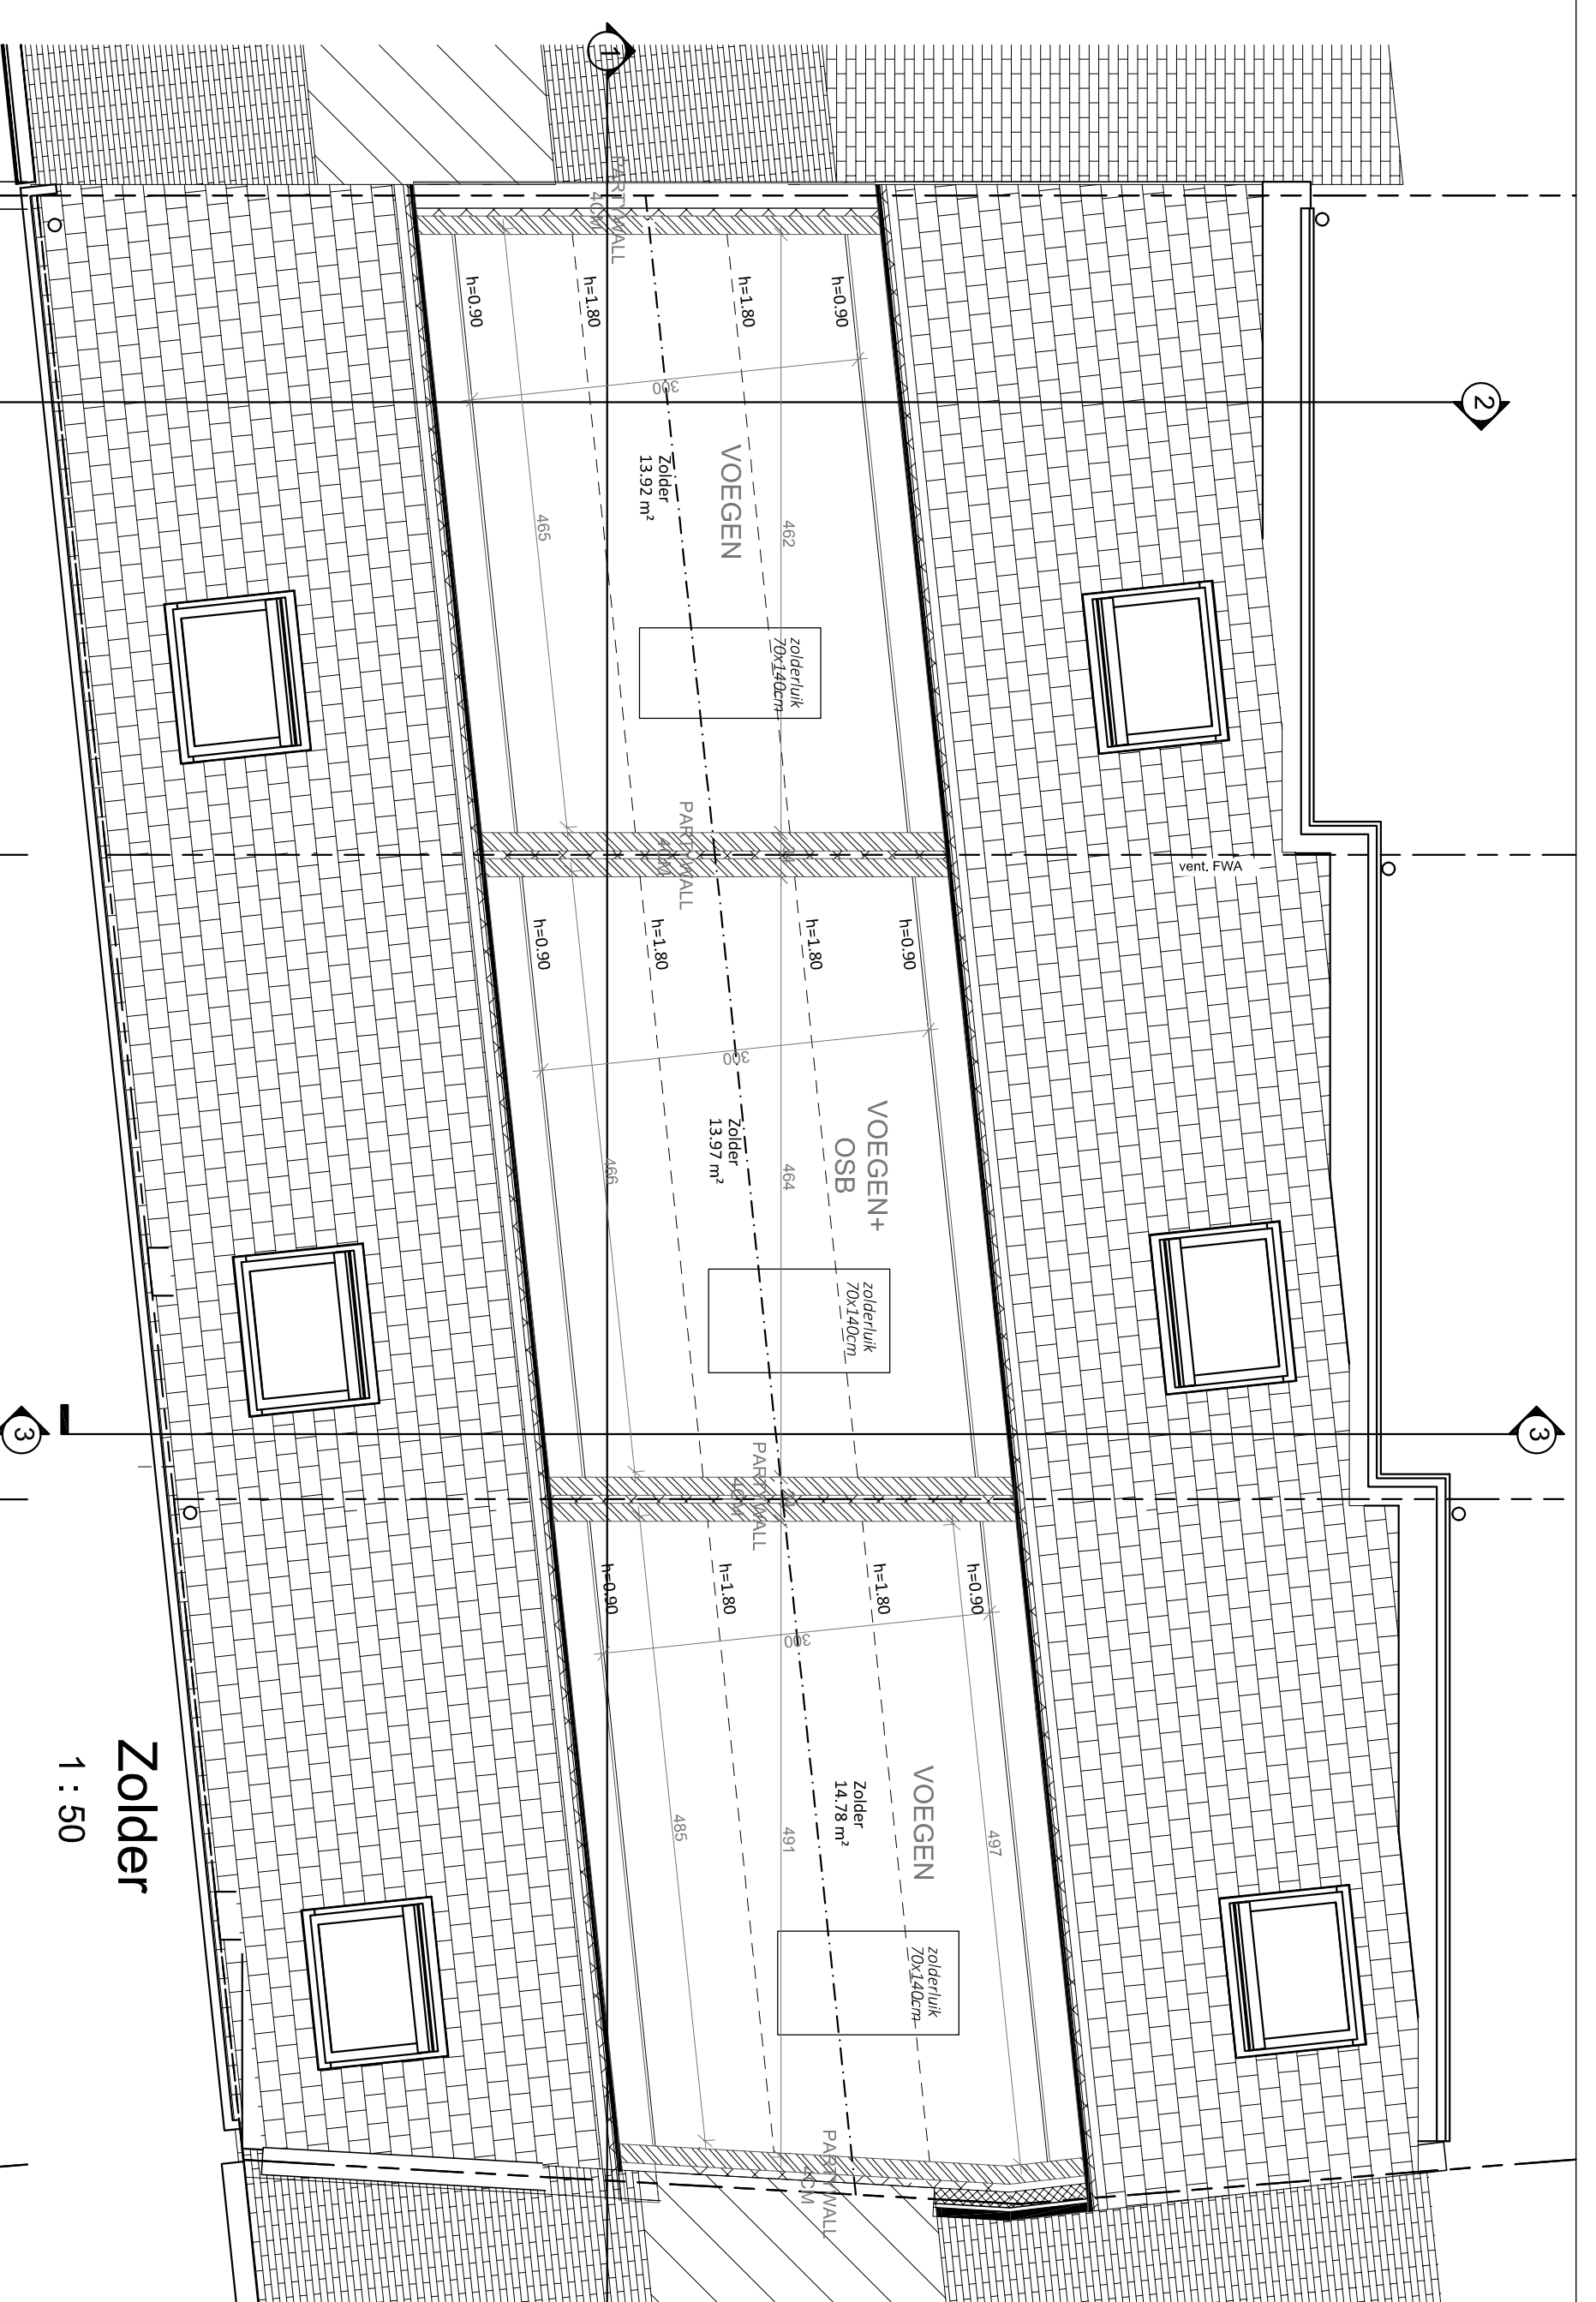
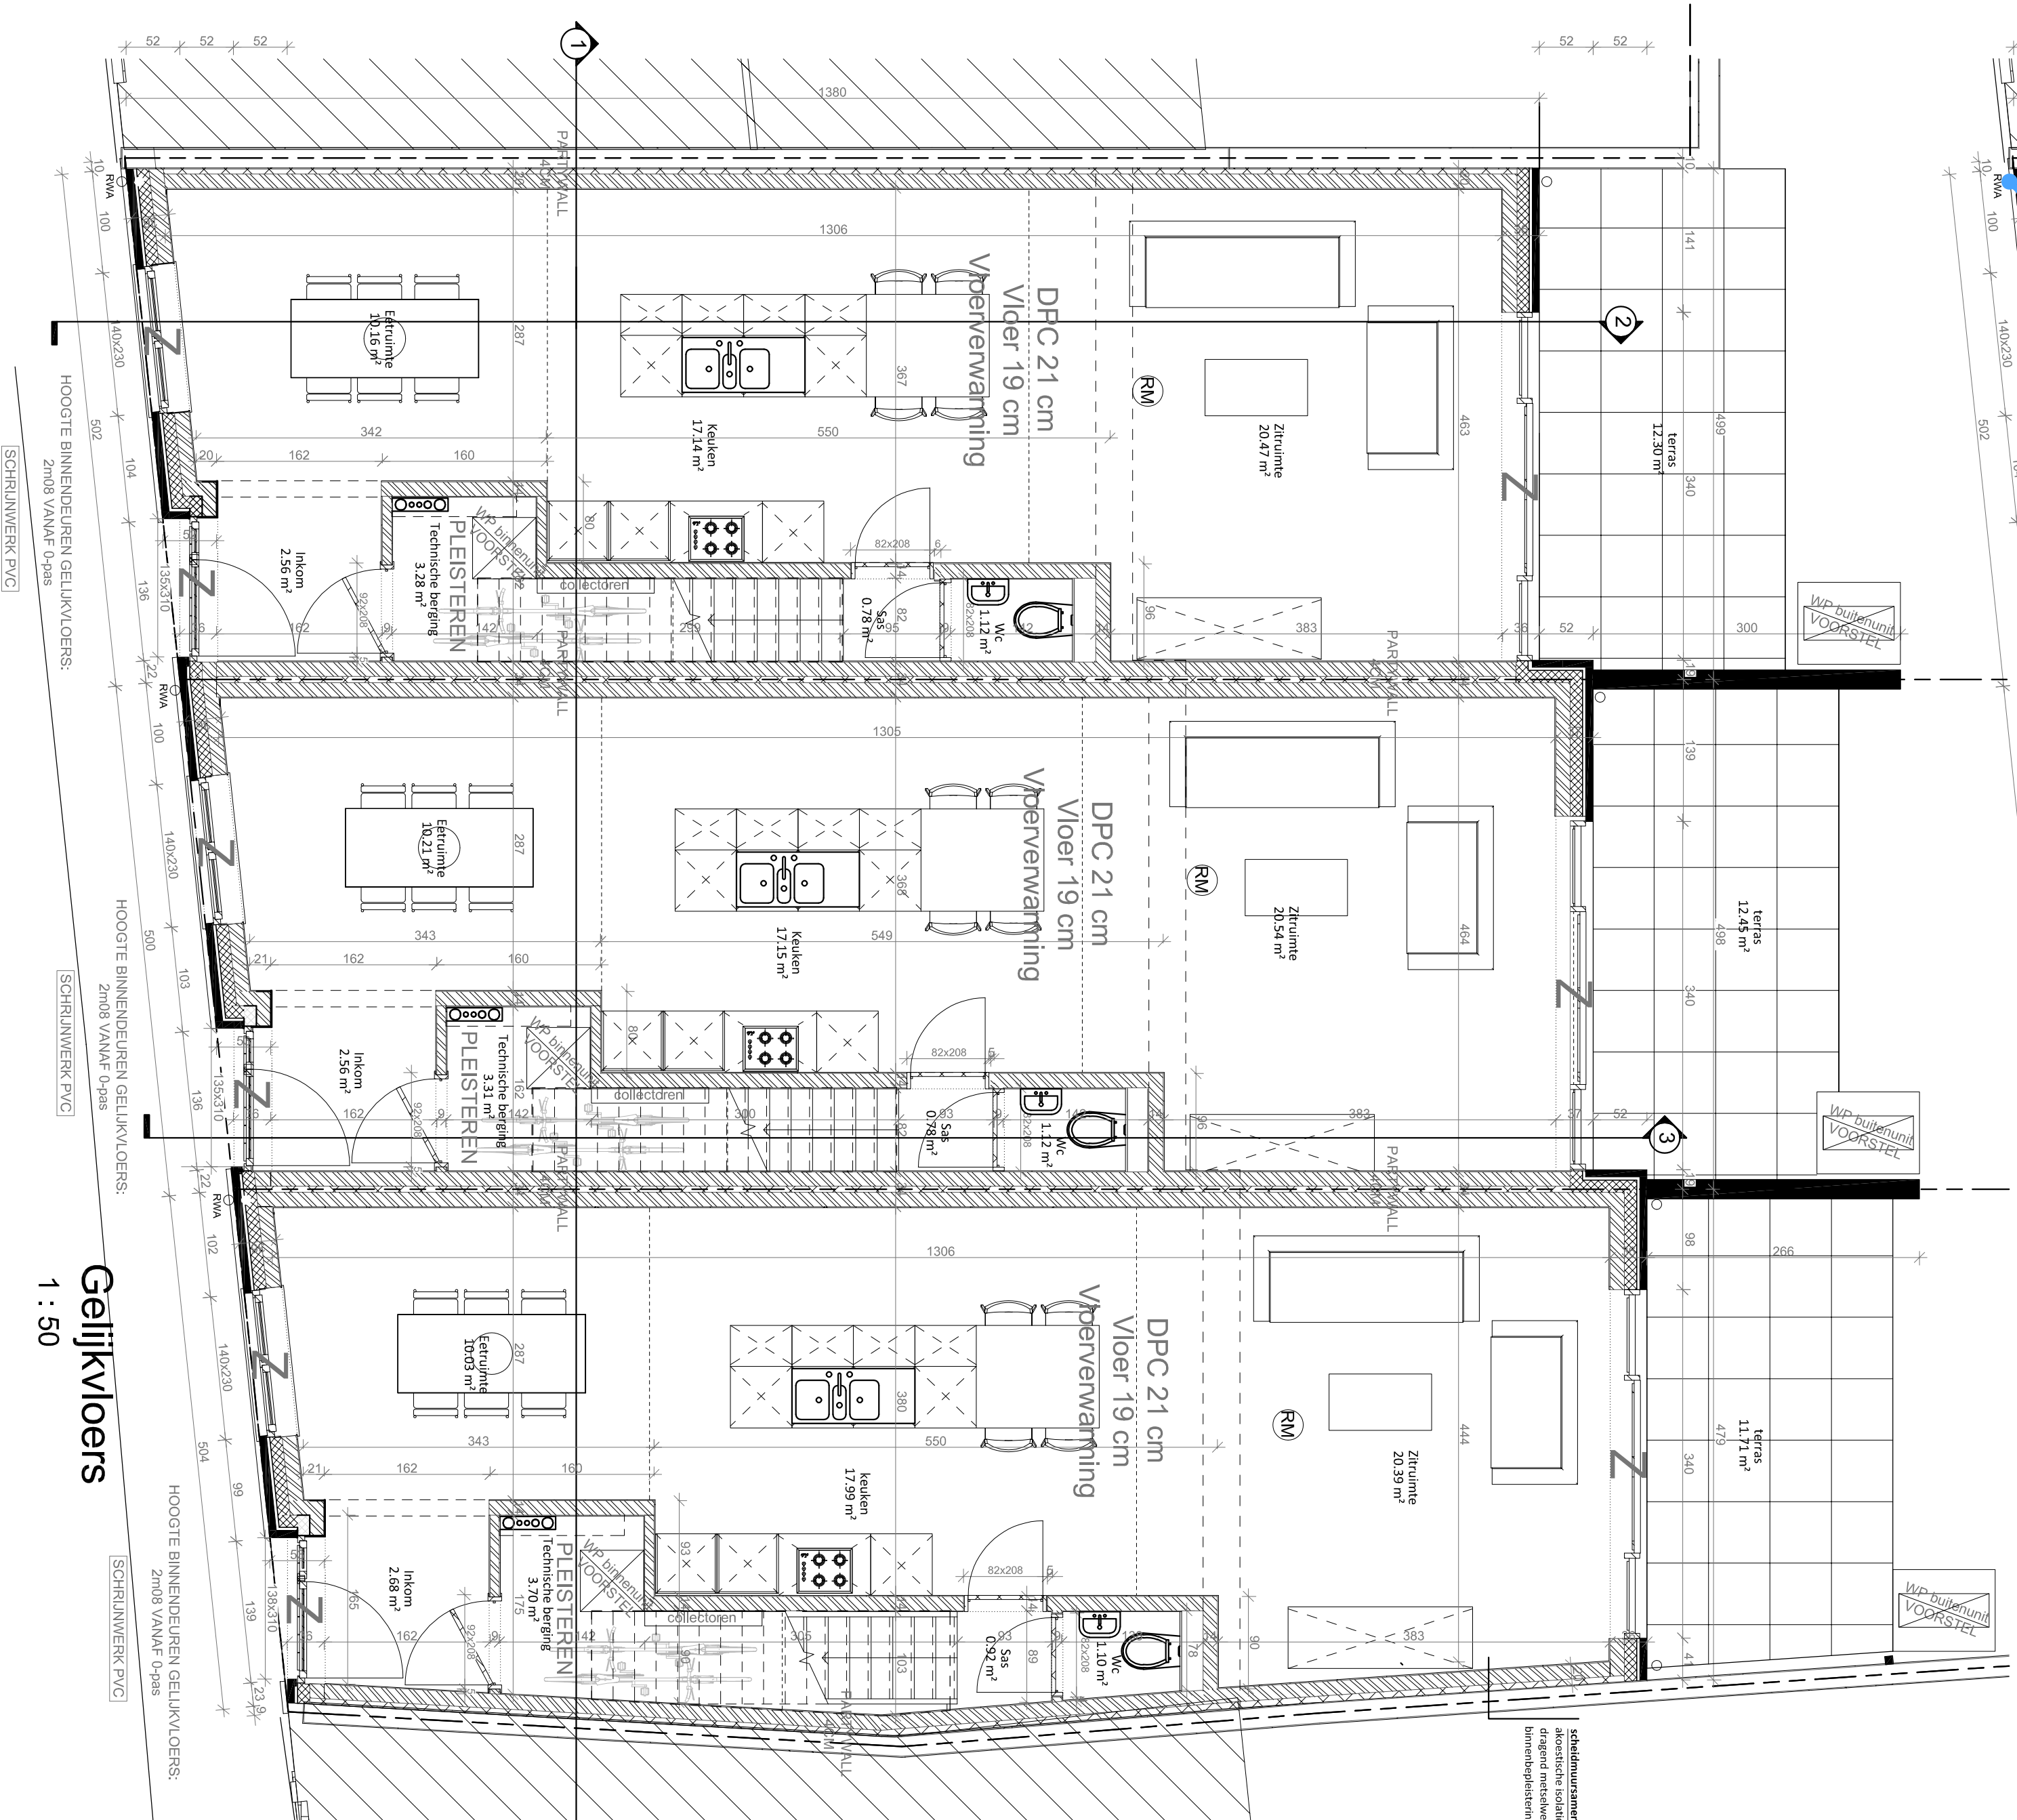


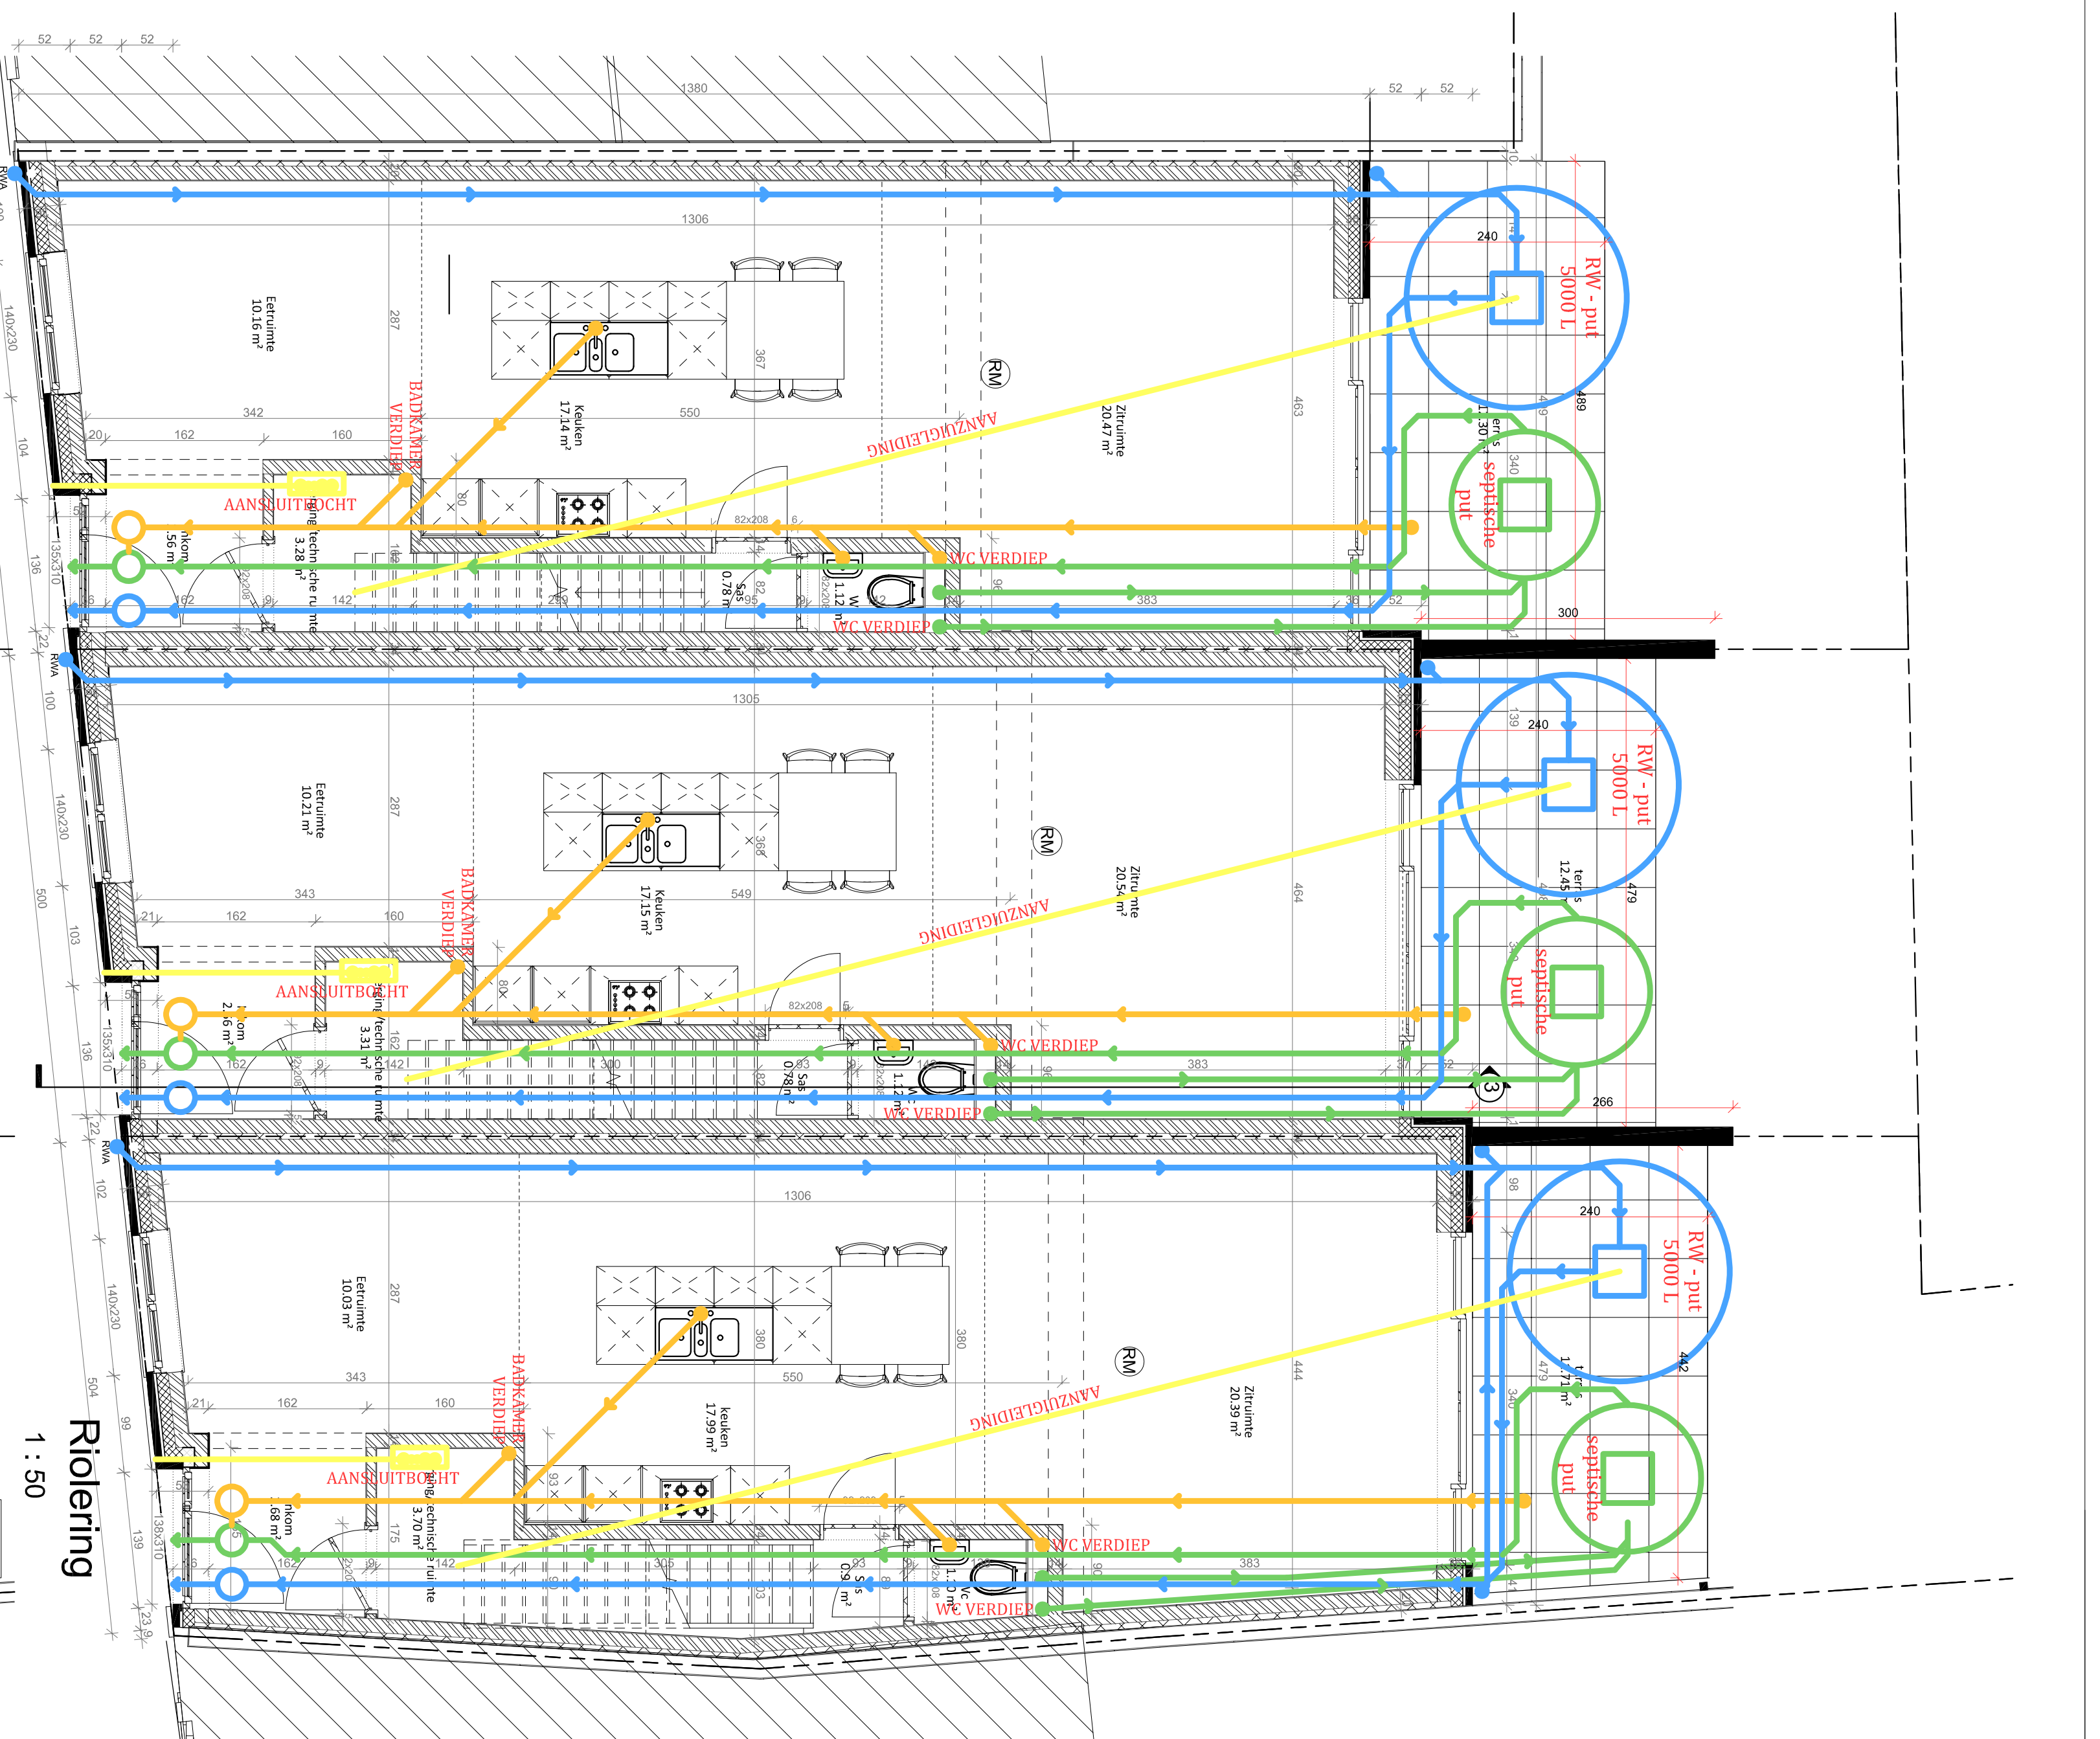

DOSSIER		BOUWHEER		LIGGING		ONTWERP	
plan nr. : 1-2		email : info@pieterbloemle.be		31806f0170/00CC00		BOUWANVRAAG	
datum :		Woningbouw Blomme BV				West-Vlaanderen	
		Roeligaarsweg				Carmersstraat	
		B-4882 Torhout				97	
dossier nr. : 2019-421							
plan : Overzicht NIEUW							
schaal : zoals aangeduid							
versie : 407/204 14/07/22							
		Tel : 050/230 250					

architect
voor ABPRO architecten bvba
aannemer