

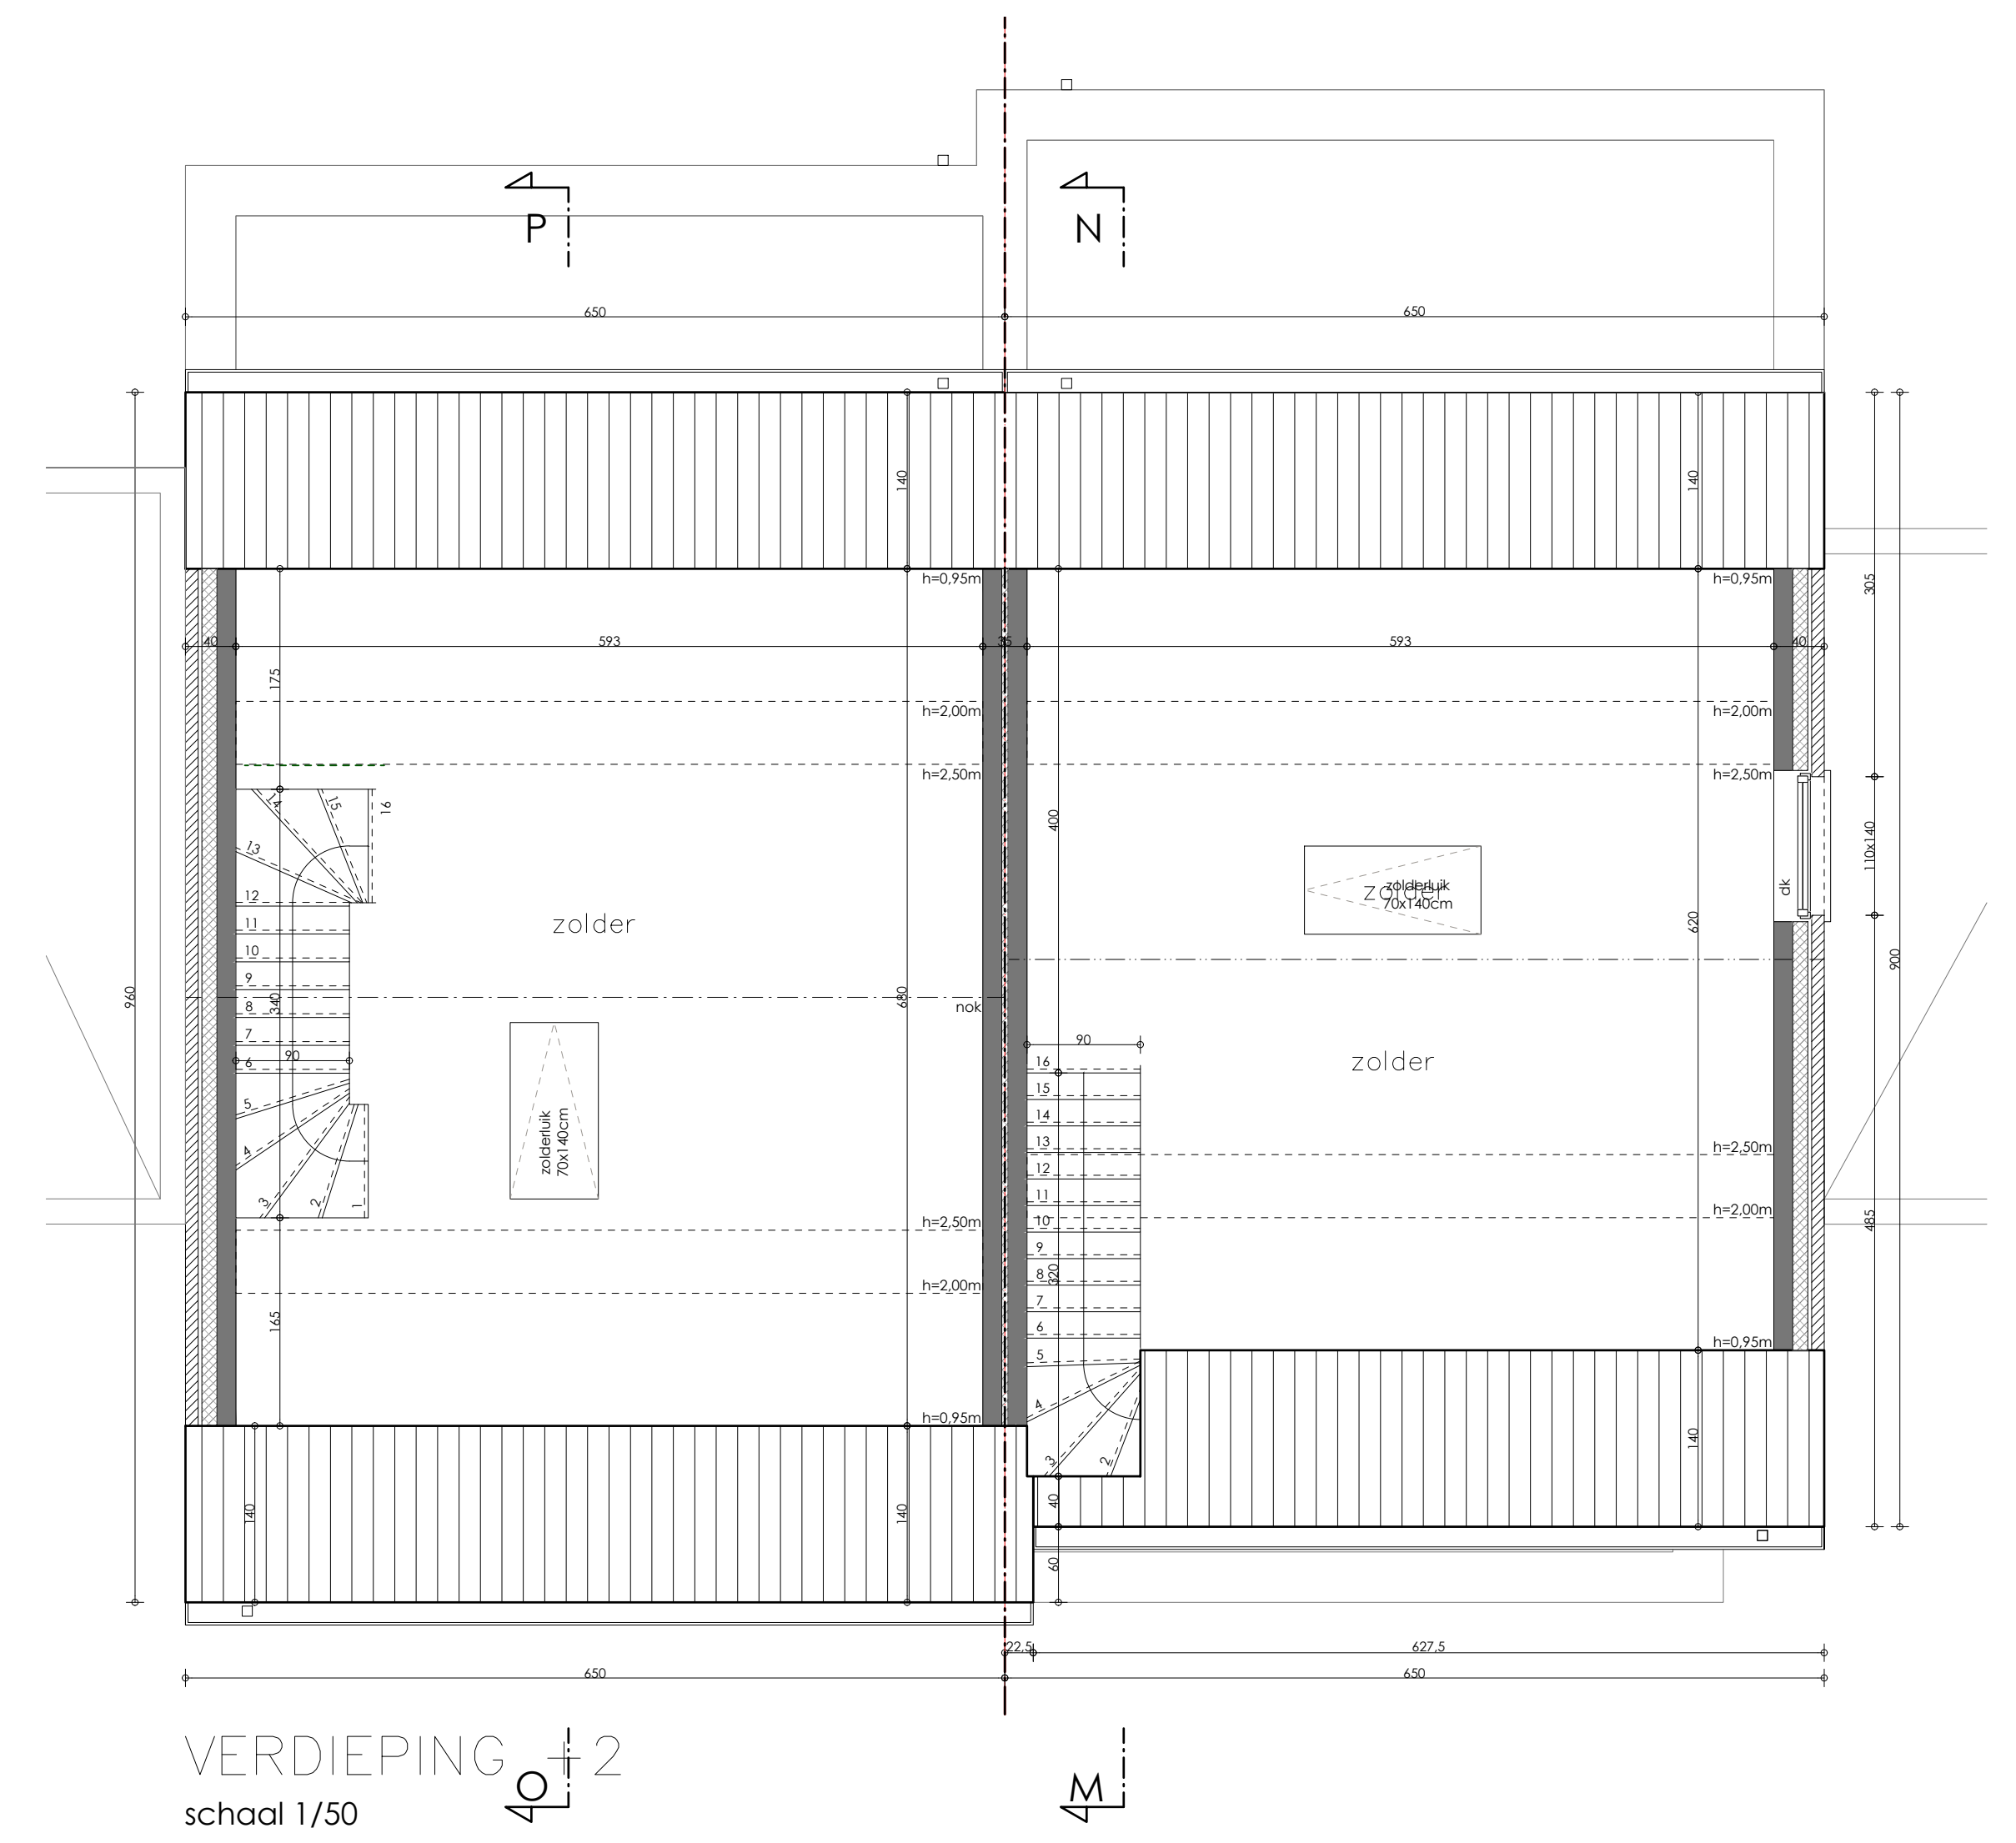
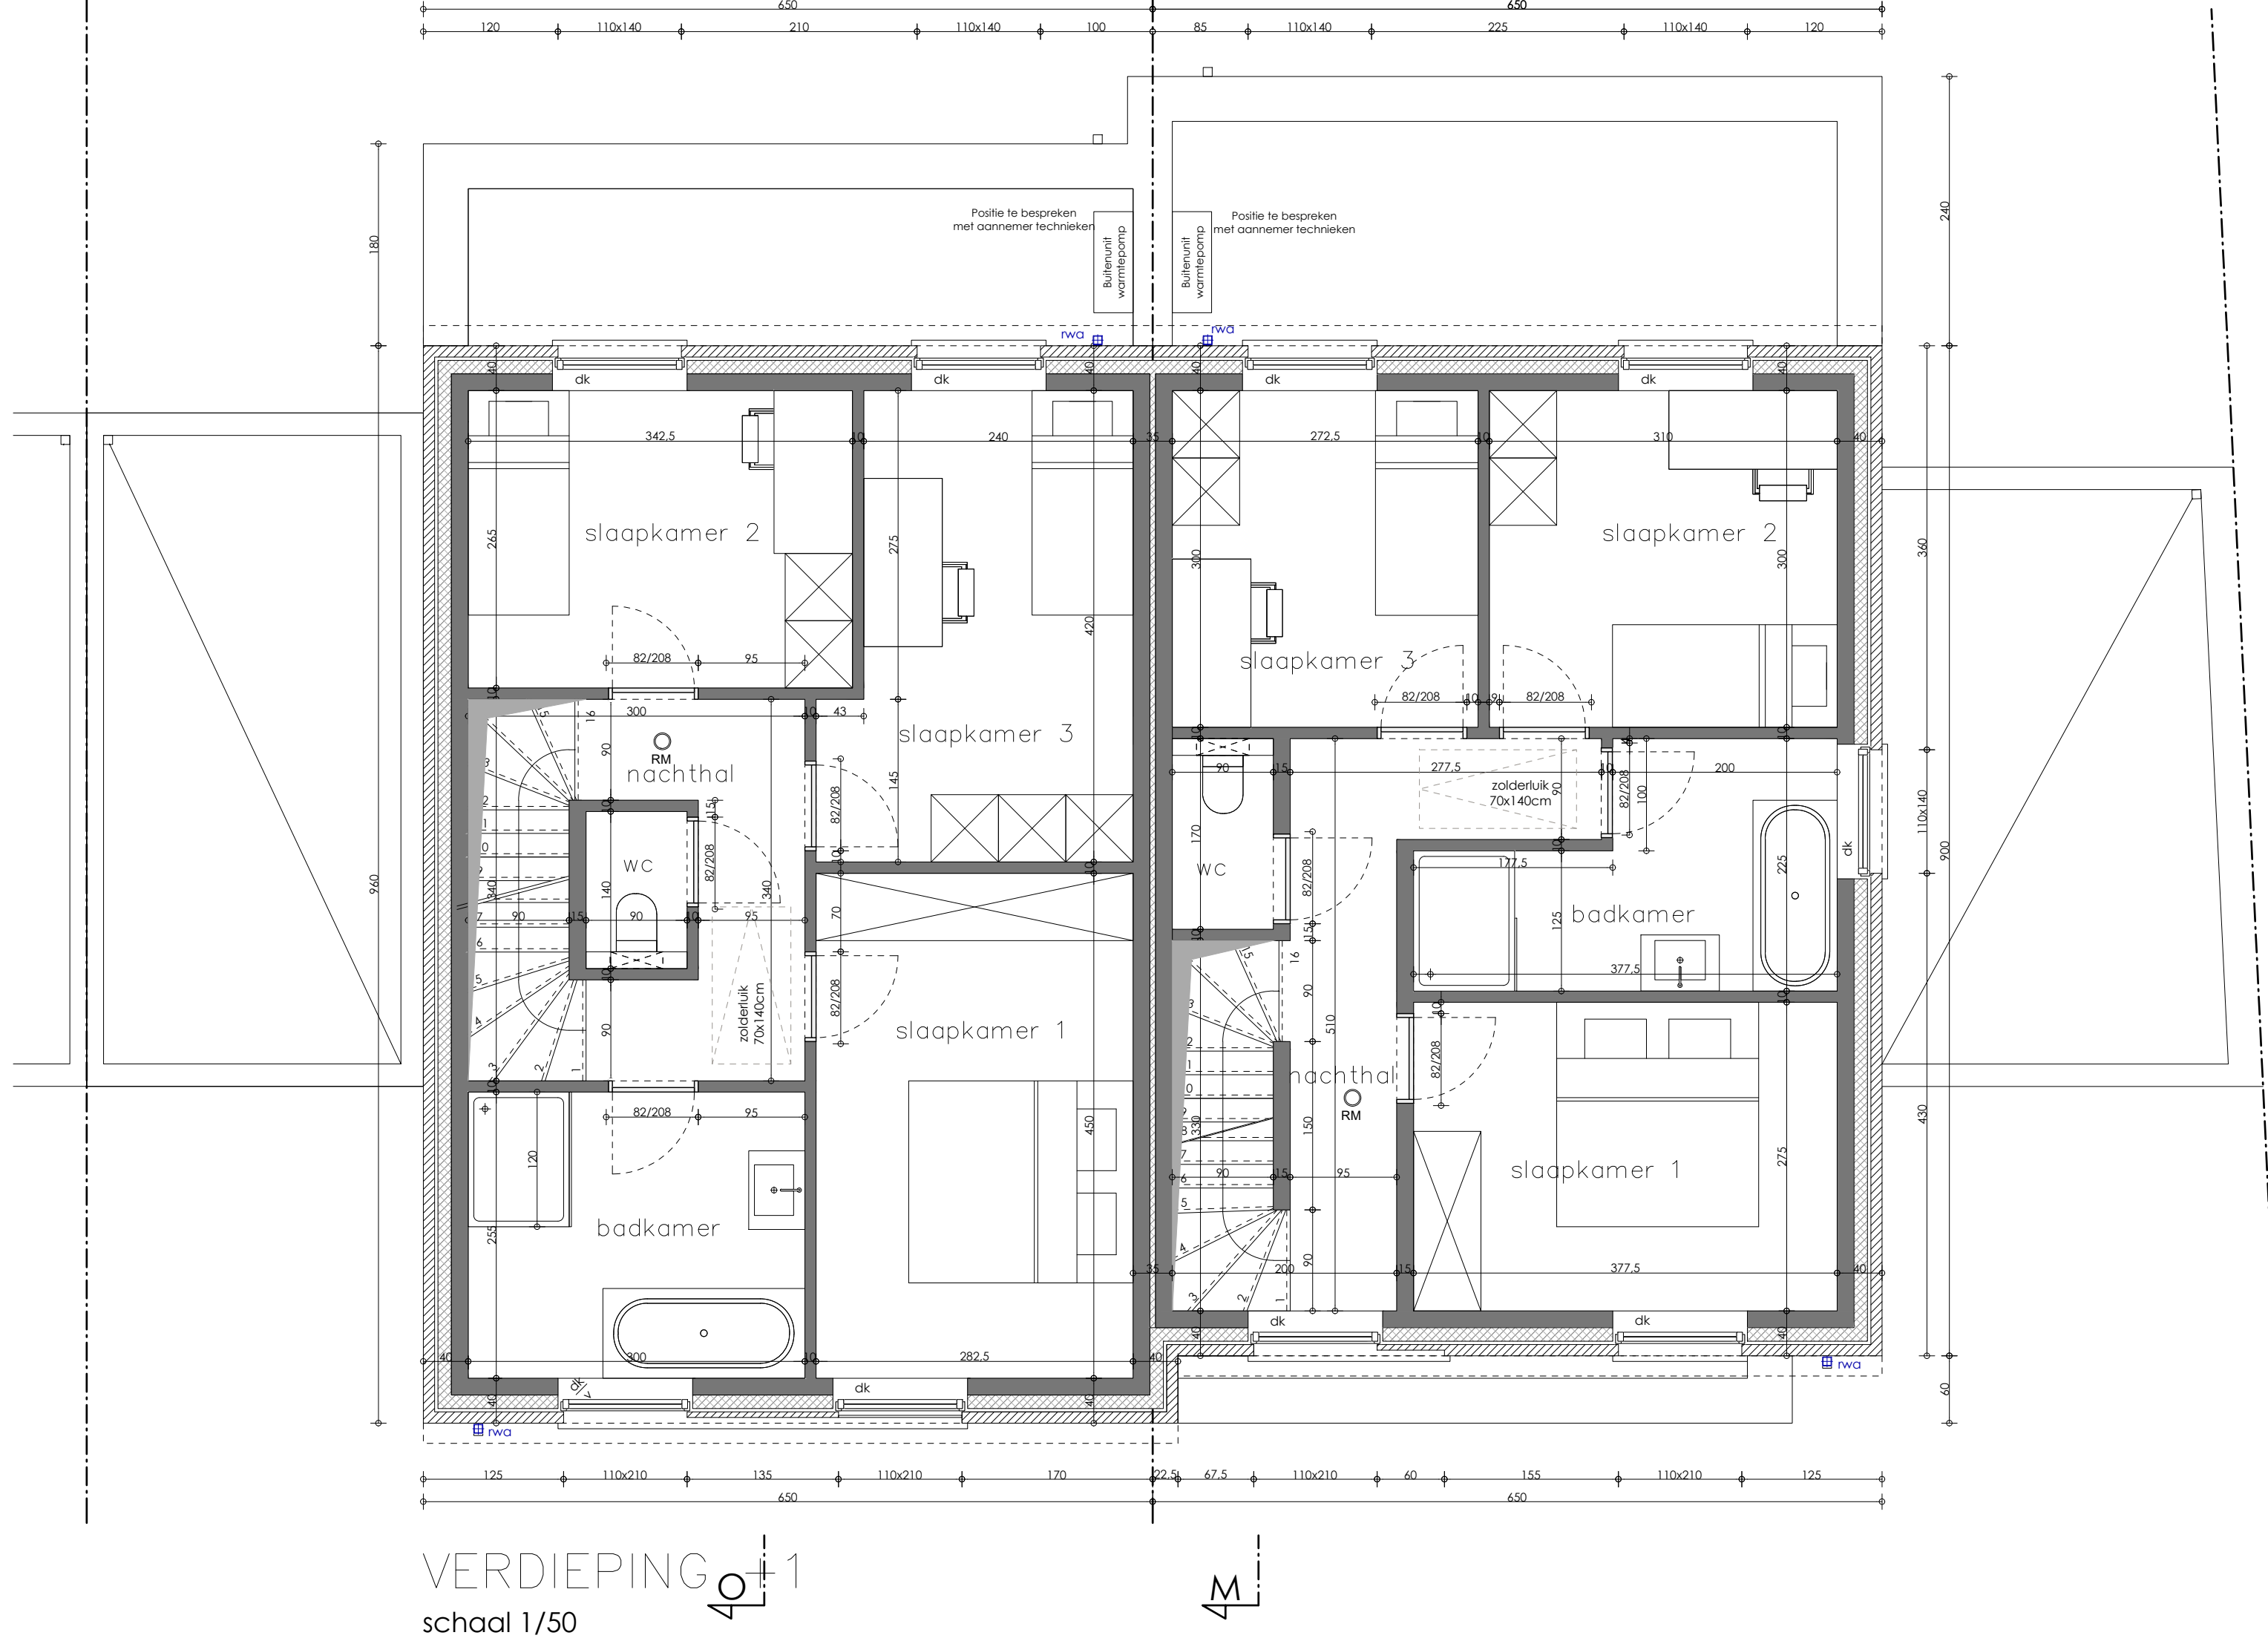
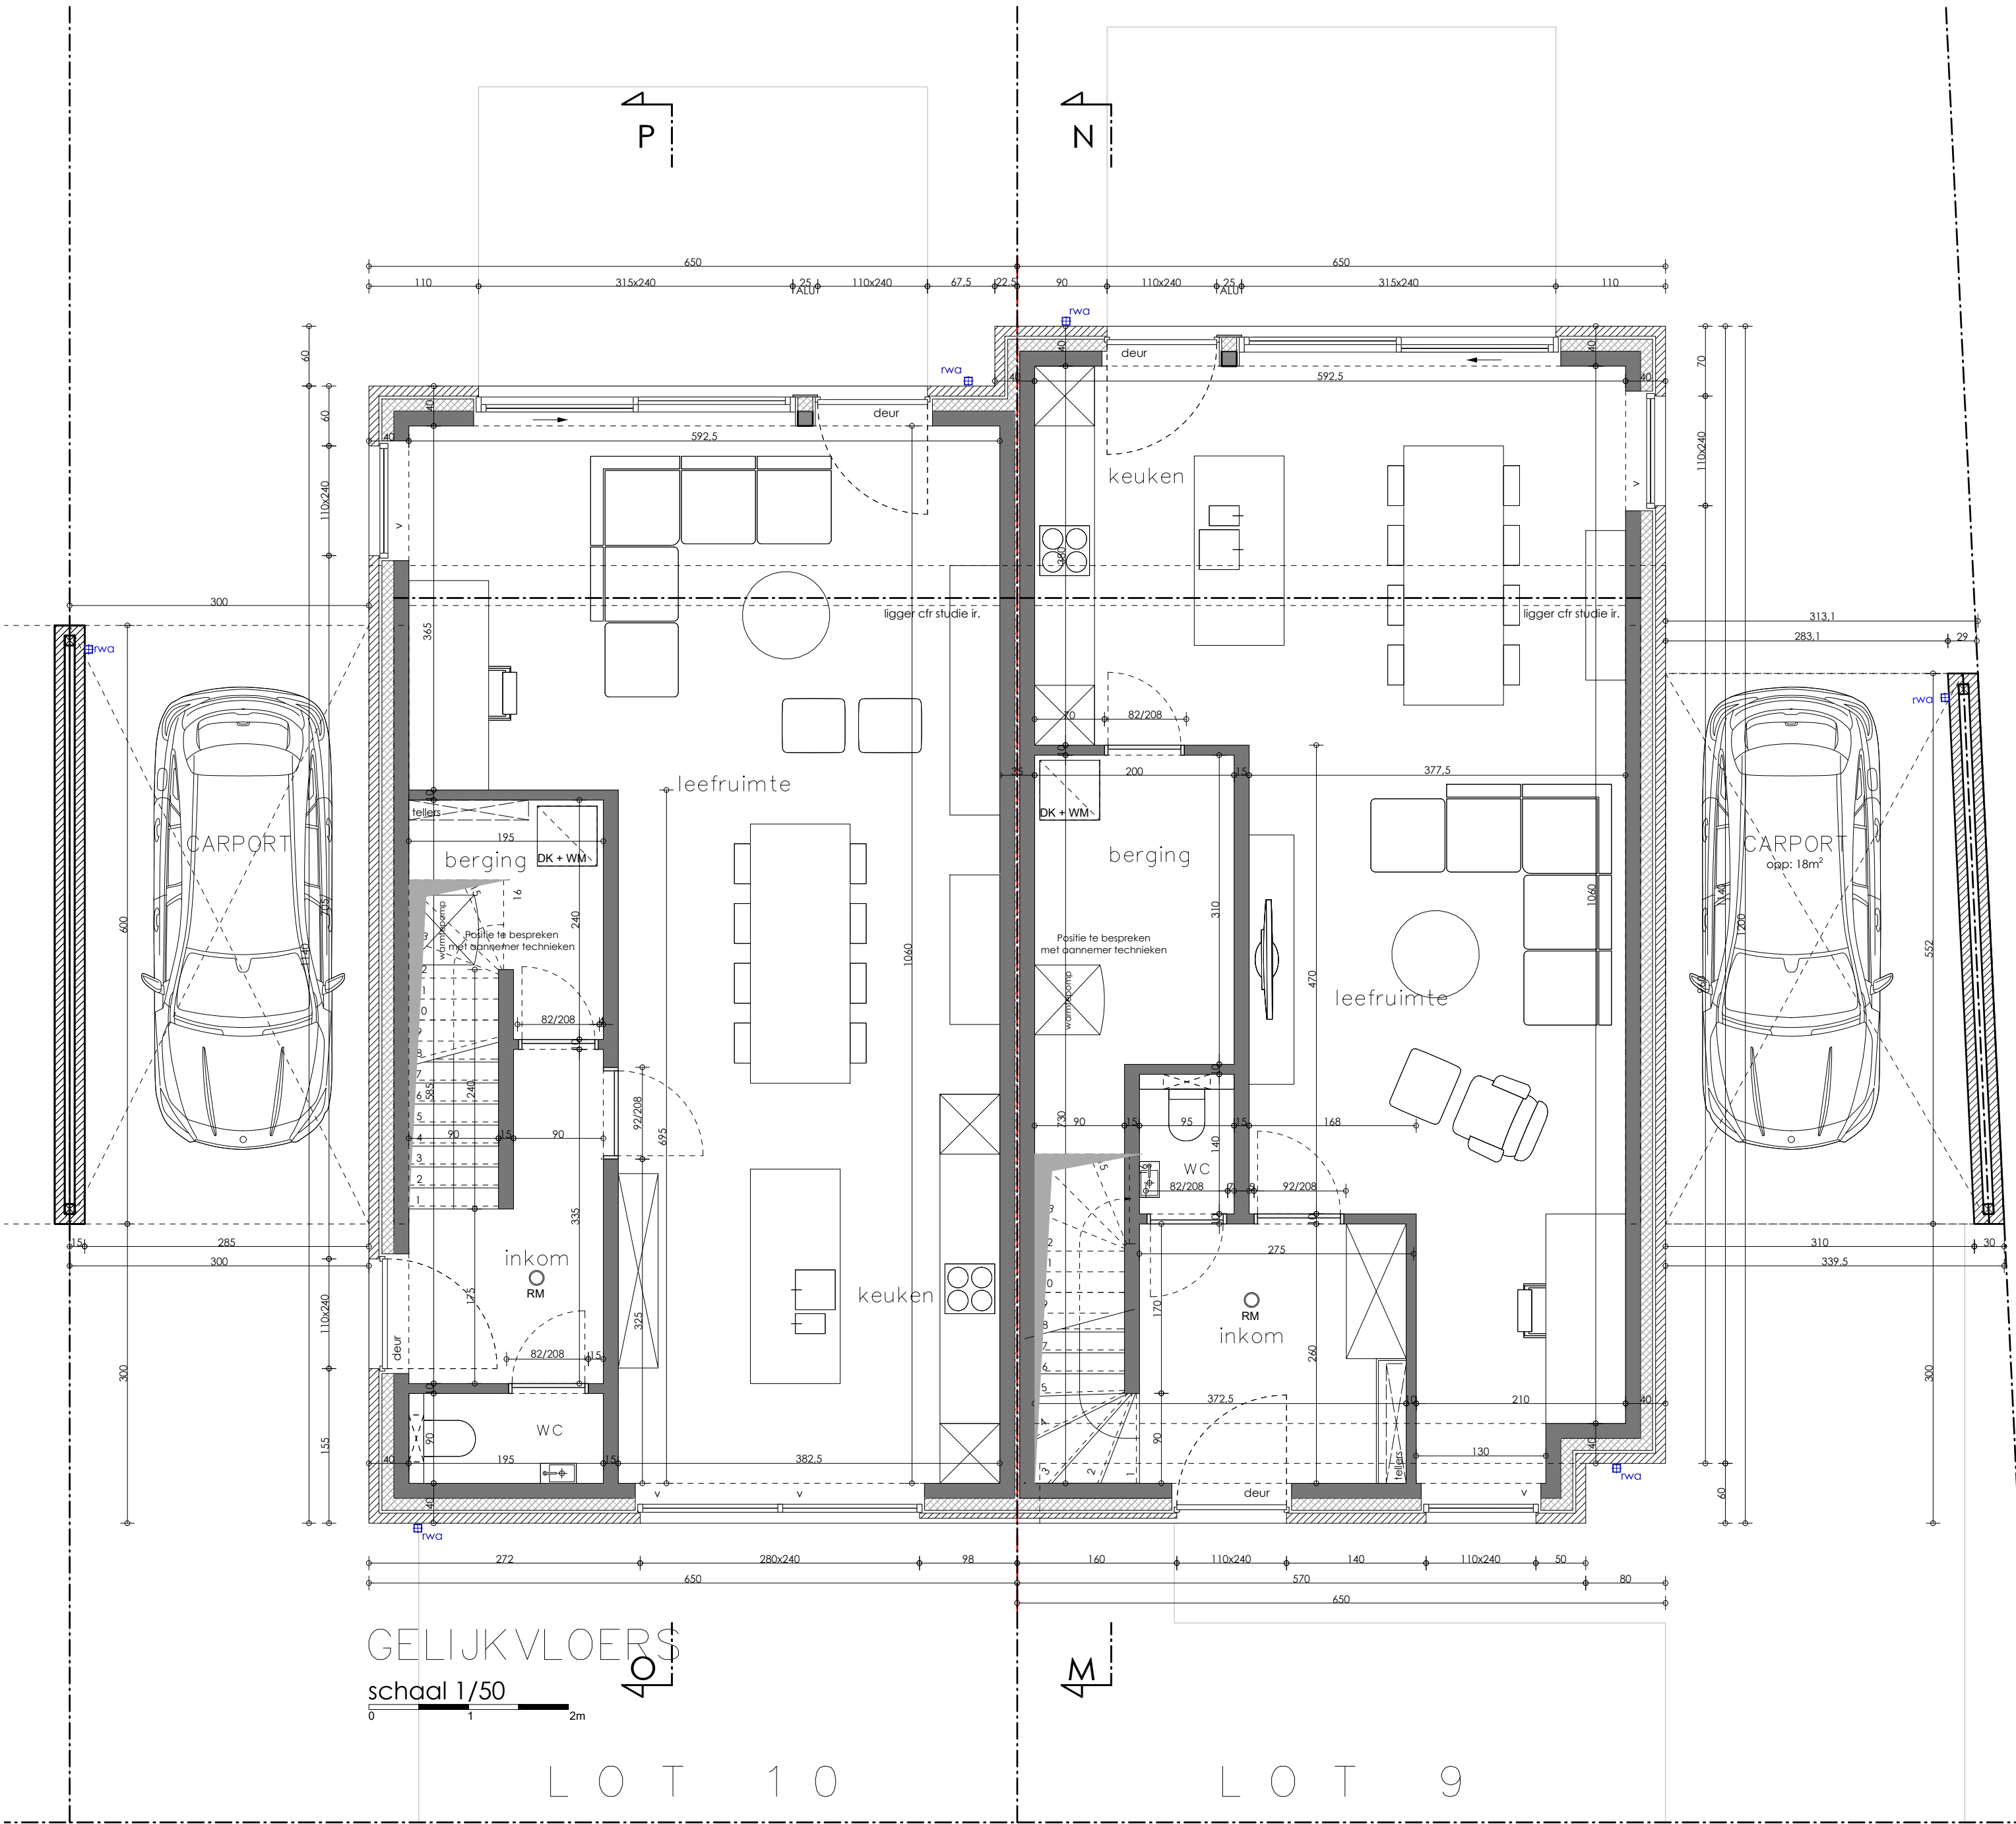


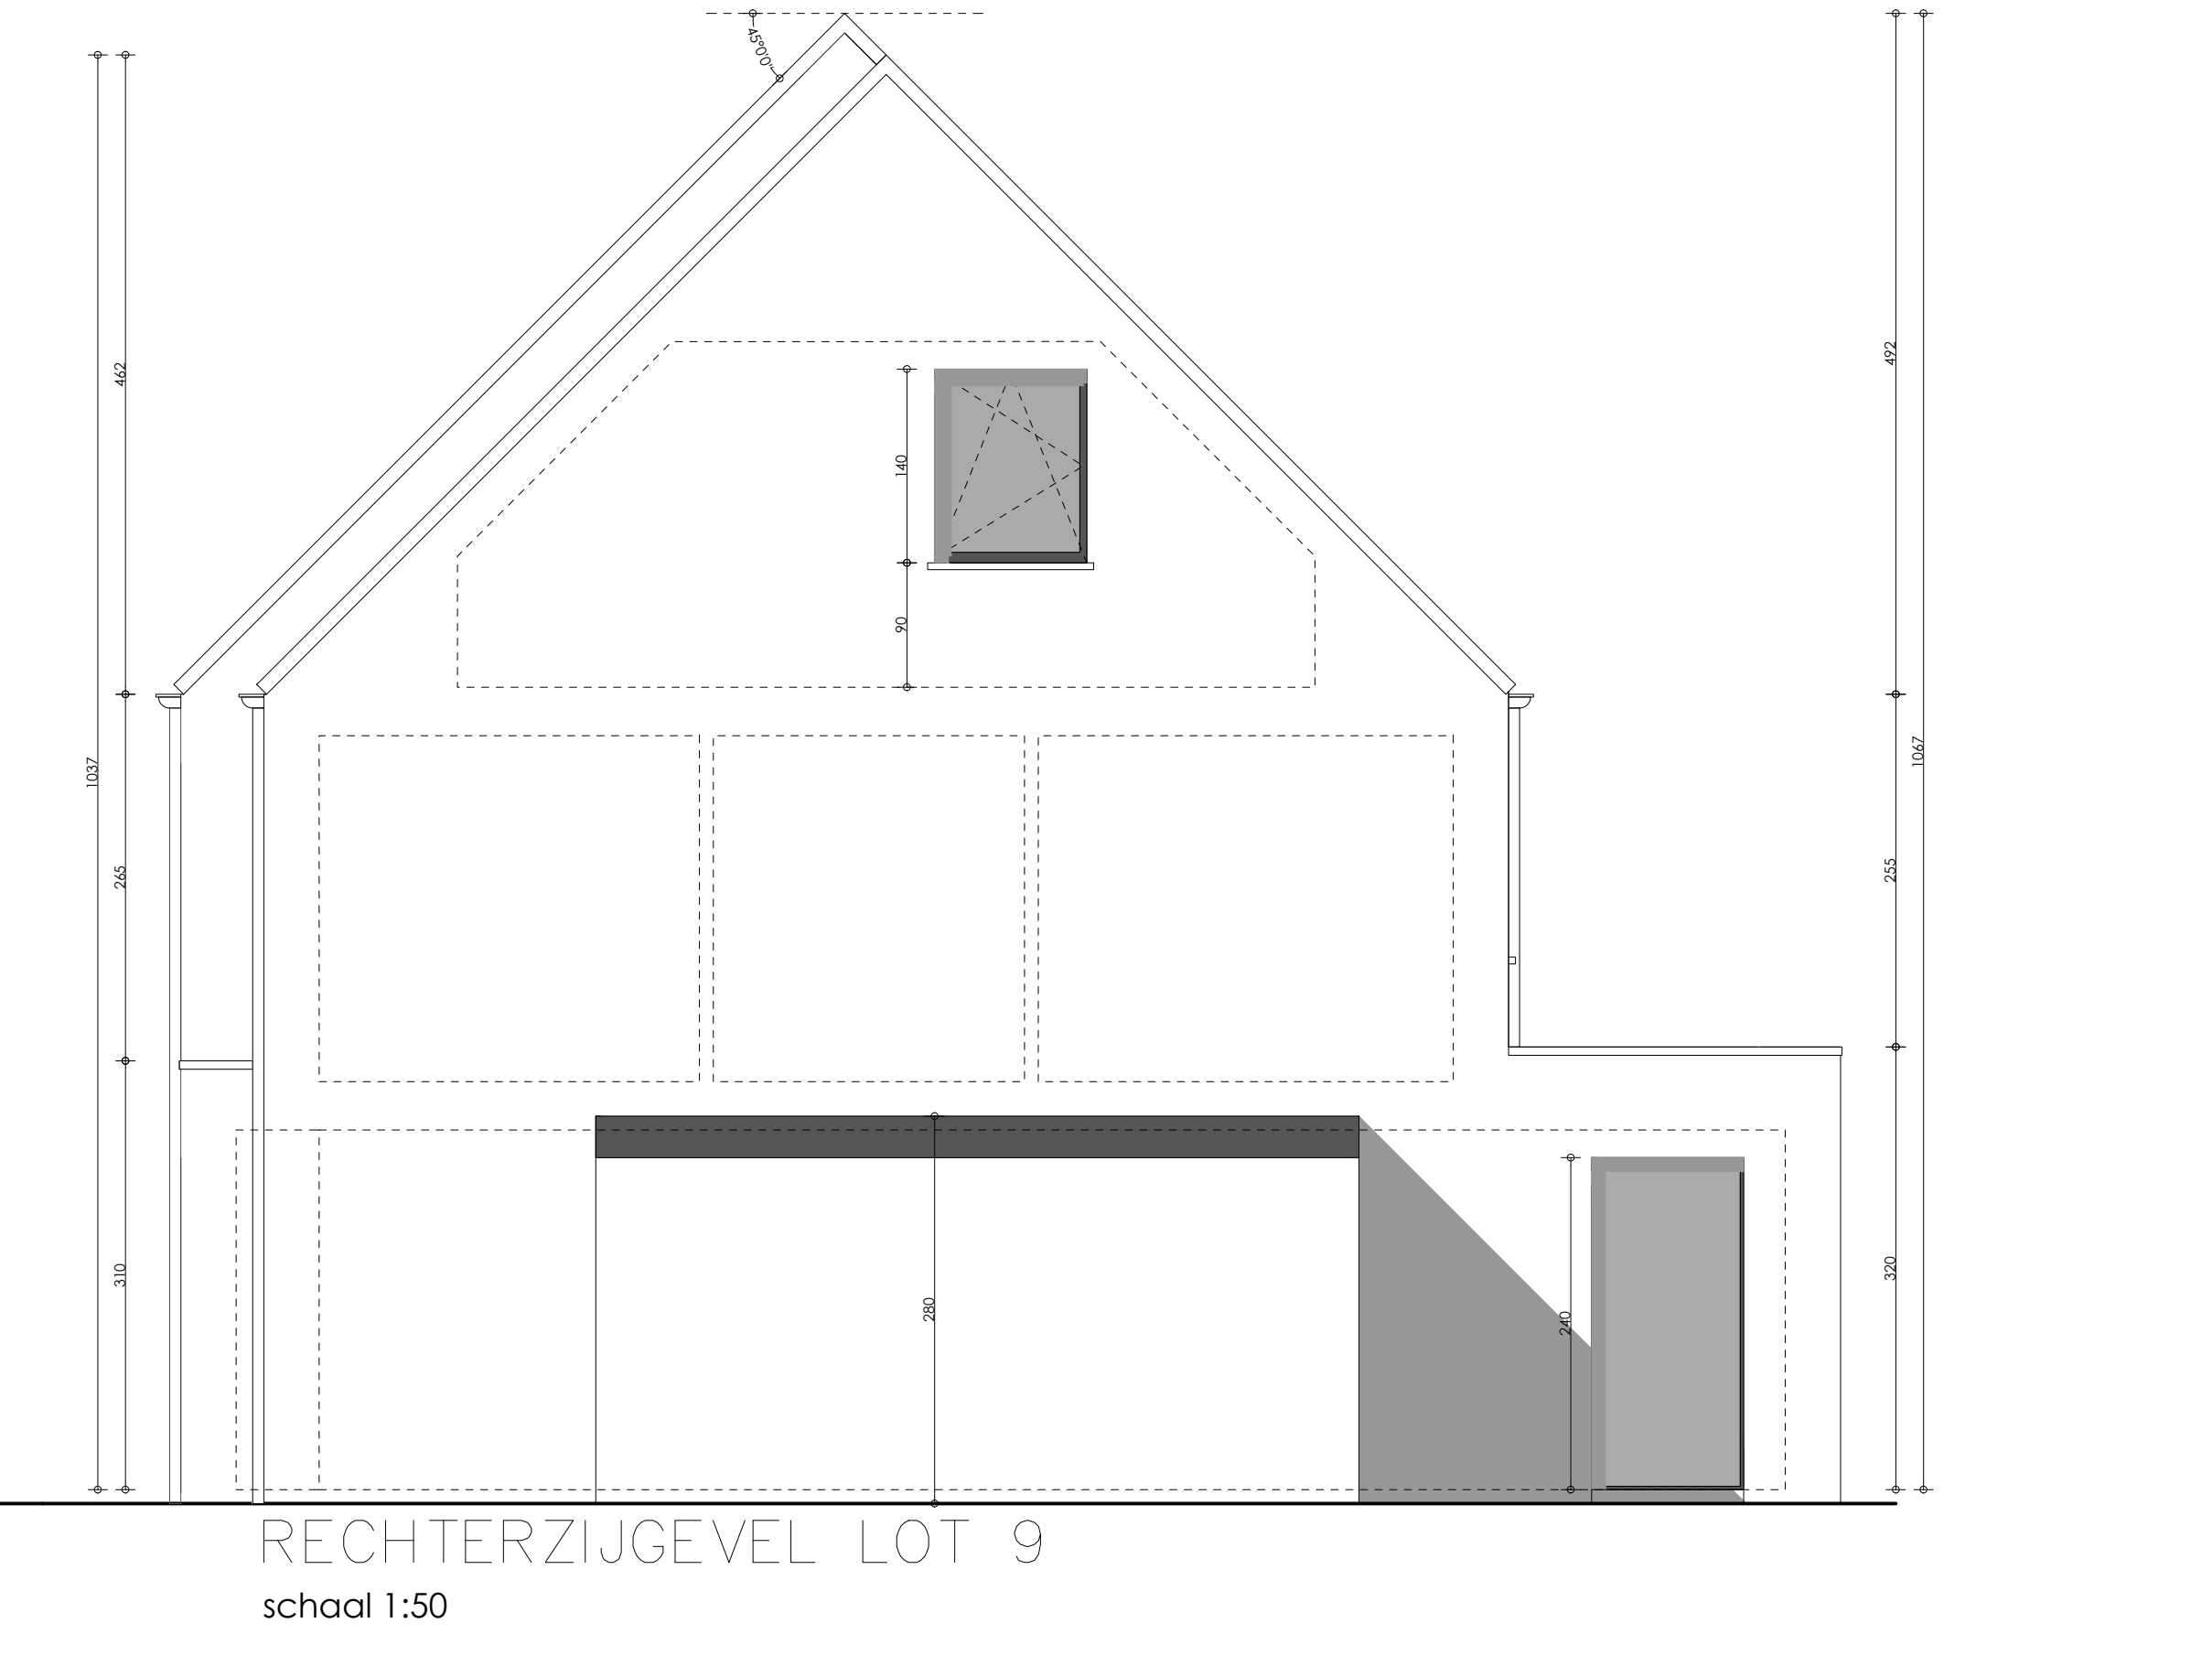

- legende: gevelmaterialen
- 1 GEVELSTEEN: wit geventueerde handvormsteen
 - 2 DAKPAN: rood geventueerde vlakke dakpan
 - 3 SCHRUNWERK: donkerkleurig pvc
 - 4 DORPELS: natuursteen
 - 5 PLAATMATERIAAL: donkerkleurig aluminium
 - 6 GEVELBEKLEDING: naturel hout
 - 7 RW AFVOER: zink
 - 8 BALLUSTRADE: glazen uitvalbescherming
 - 9 DAKVLAKRAAM: donkerkleurig
 - 10 DAKPAN: bruin geventueerde vlakke dakpan
 - 11 GEVELSTEEN: grijze geventueerde handvormsteen
 - 12 PLAATMATERIAAL: donkerkleurig hout
 - 13 BUITENAFWERKING HSCABINE: crepi lichtgrijskleurd
 - 14 BUITENAFWERKING Kelder HSCABINE: zwarte coating

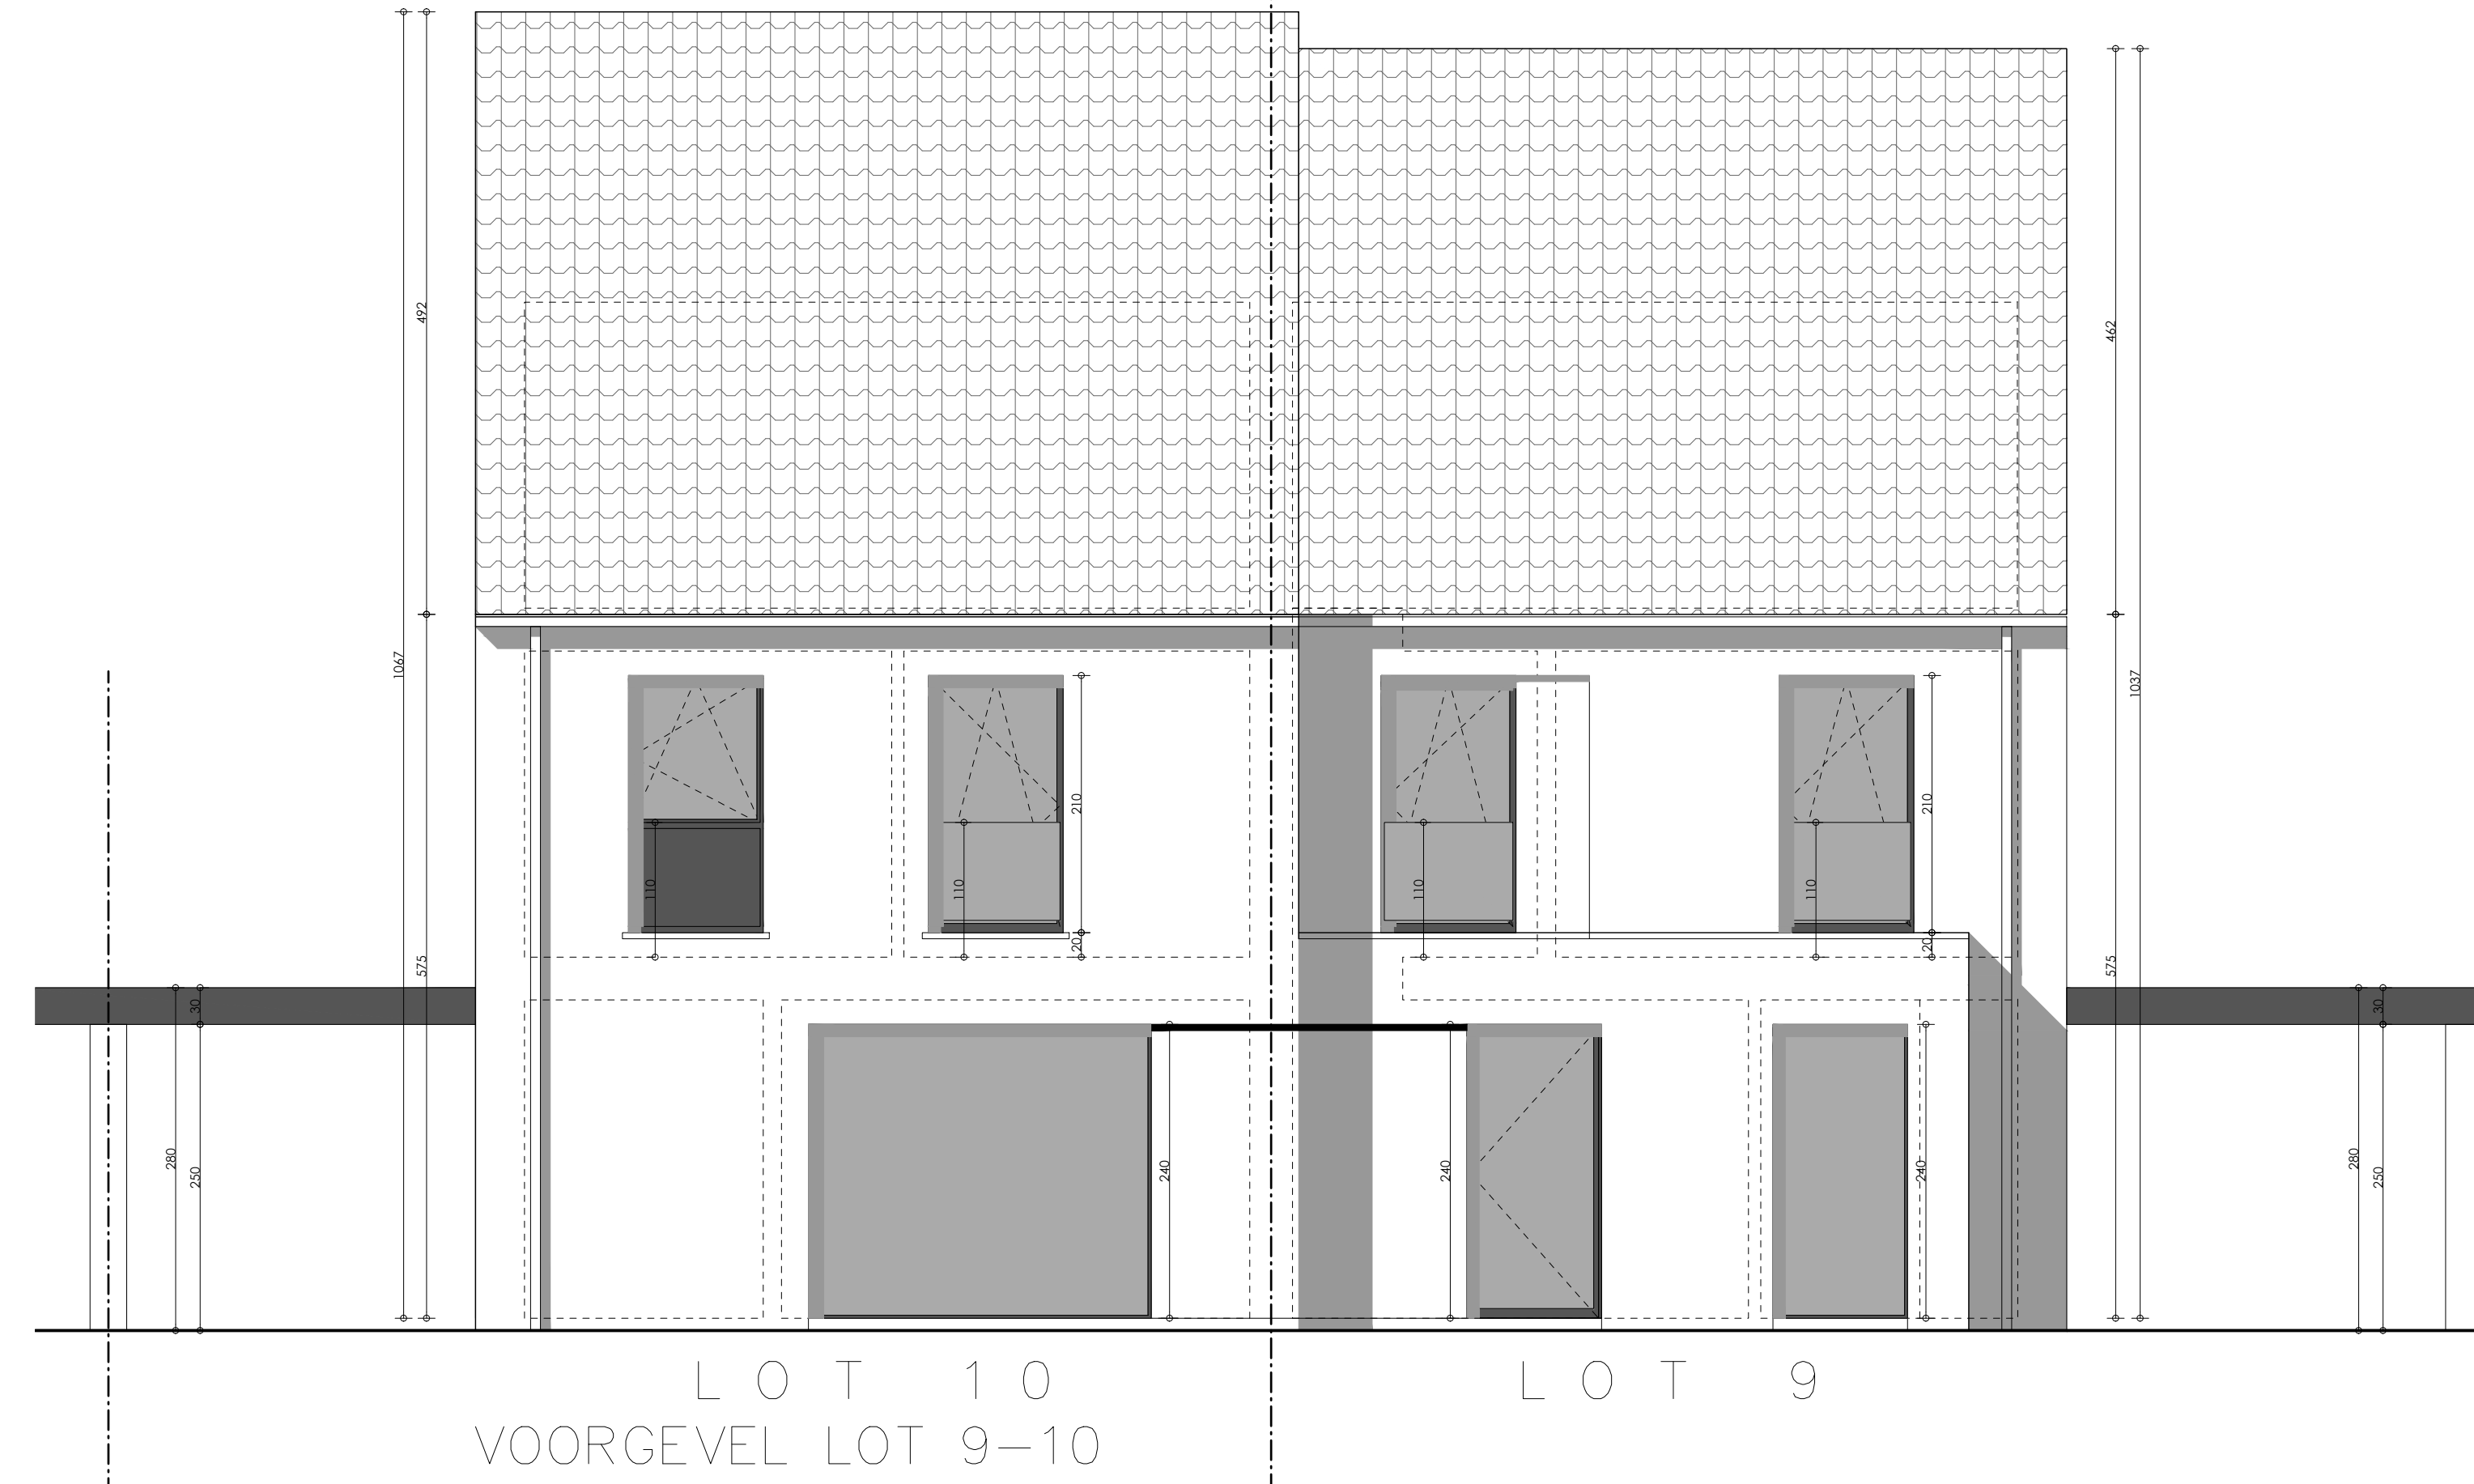

Bouwen van 10 woningen met carport

bouwheer
Woningbouw Blomme BV
Roelbaanweg 12
8820 Torhout
050 230 250
info@pieterblomme.be

dossienummer
240130

bouwplaats
Vt Proasjstraat - Gagestraat
8020 Herenthout
afdeling 4, sectie D, nrs. 871k & 875v en deel van nrs. 875w&872f

plannummer
8 / 13

planversie
12/08/2024 EF goedgekeurd voorontwerp
18/09/2024 AWW bouwvoorvraag
10/12/2024 AWW bijkomende info

inhoud
LOT 9-10
grondplannen

gc architecten
Veldstraat 74
8760 Kruisemede
051 - 48 85 48
info@gcarchitecten.be

GC

