
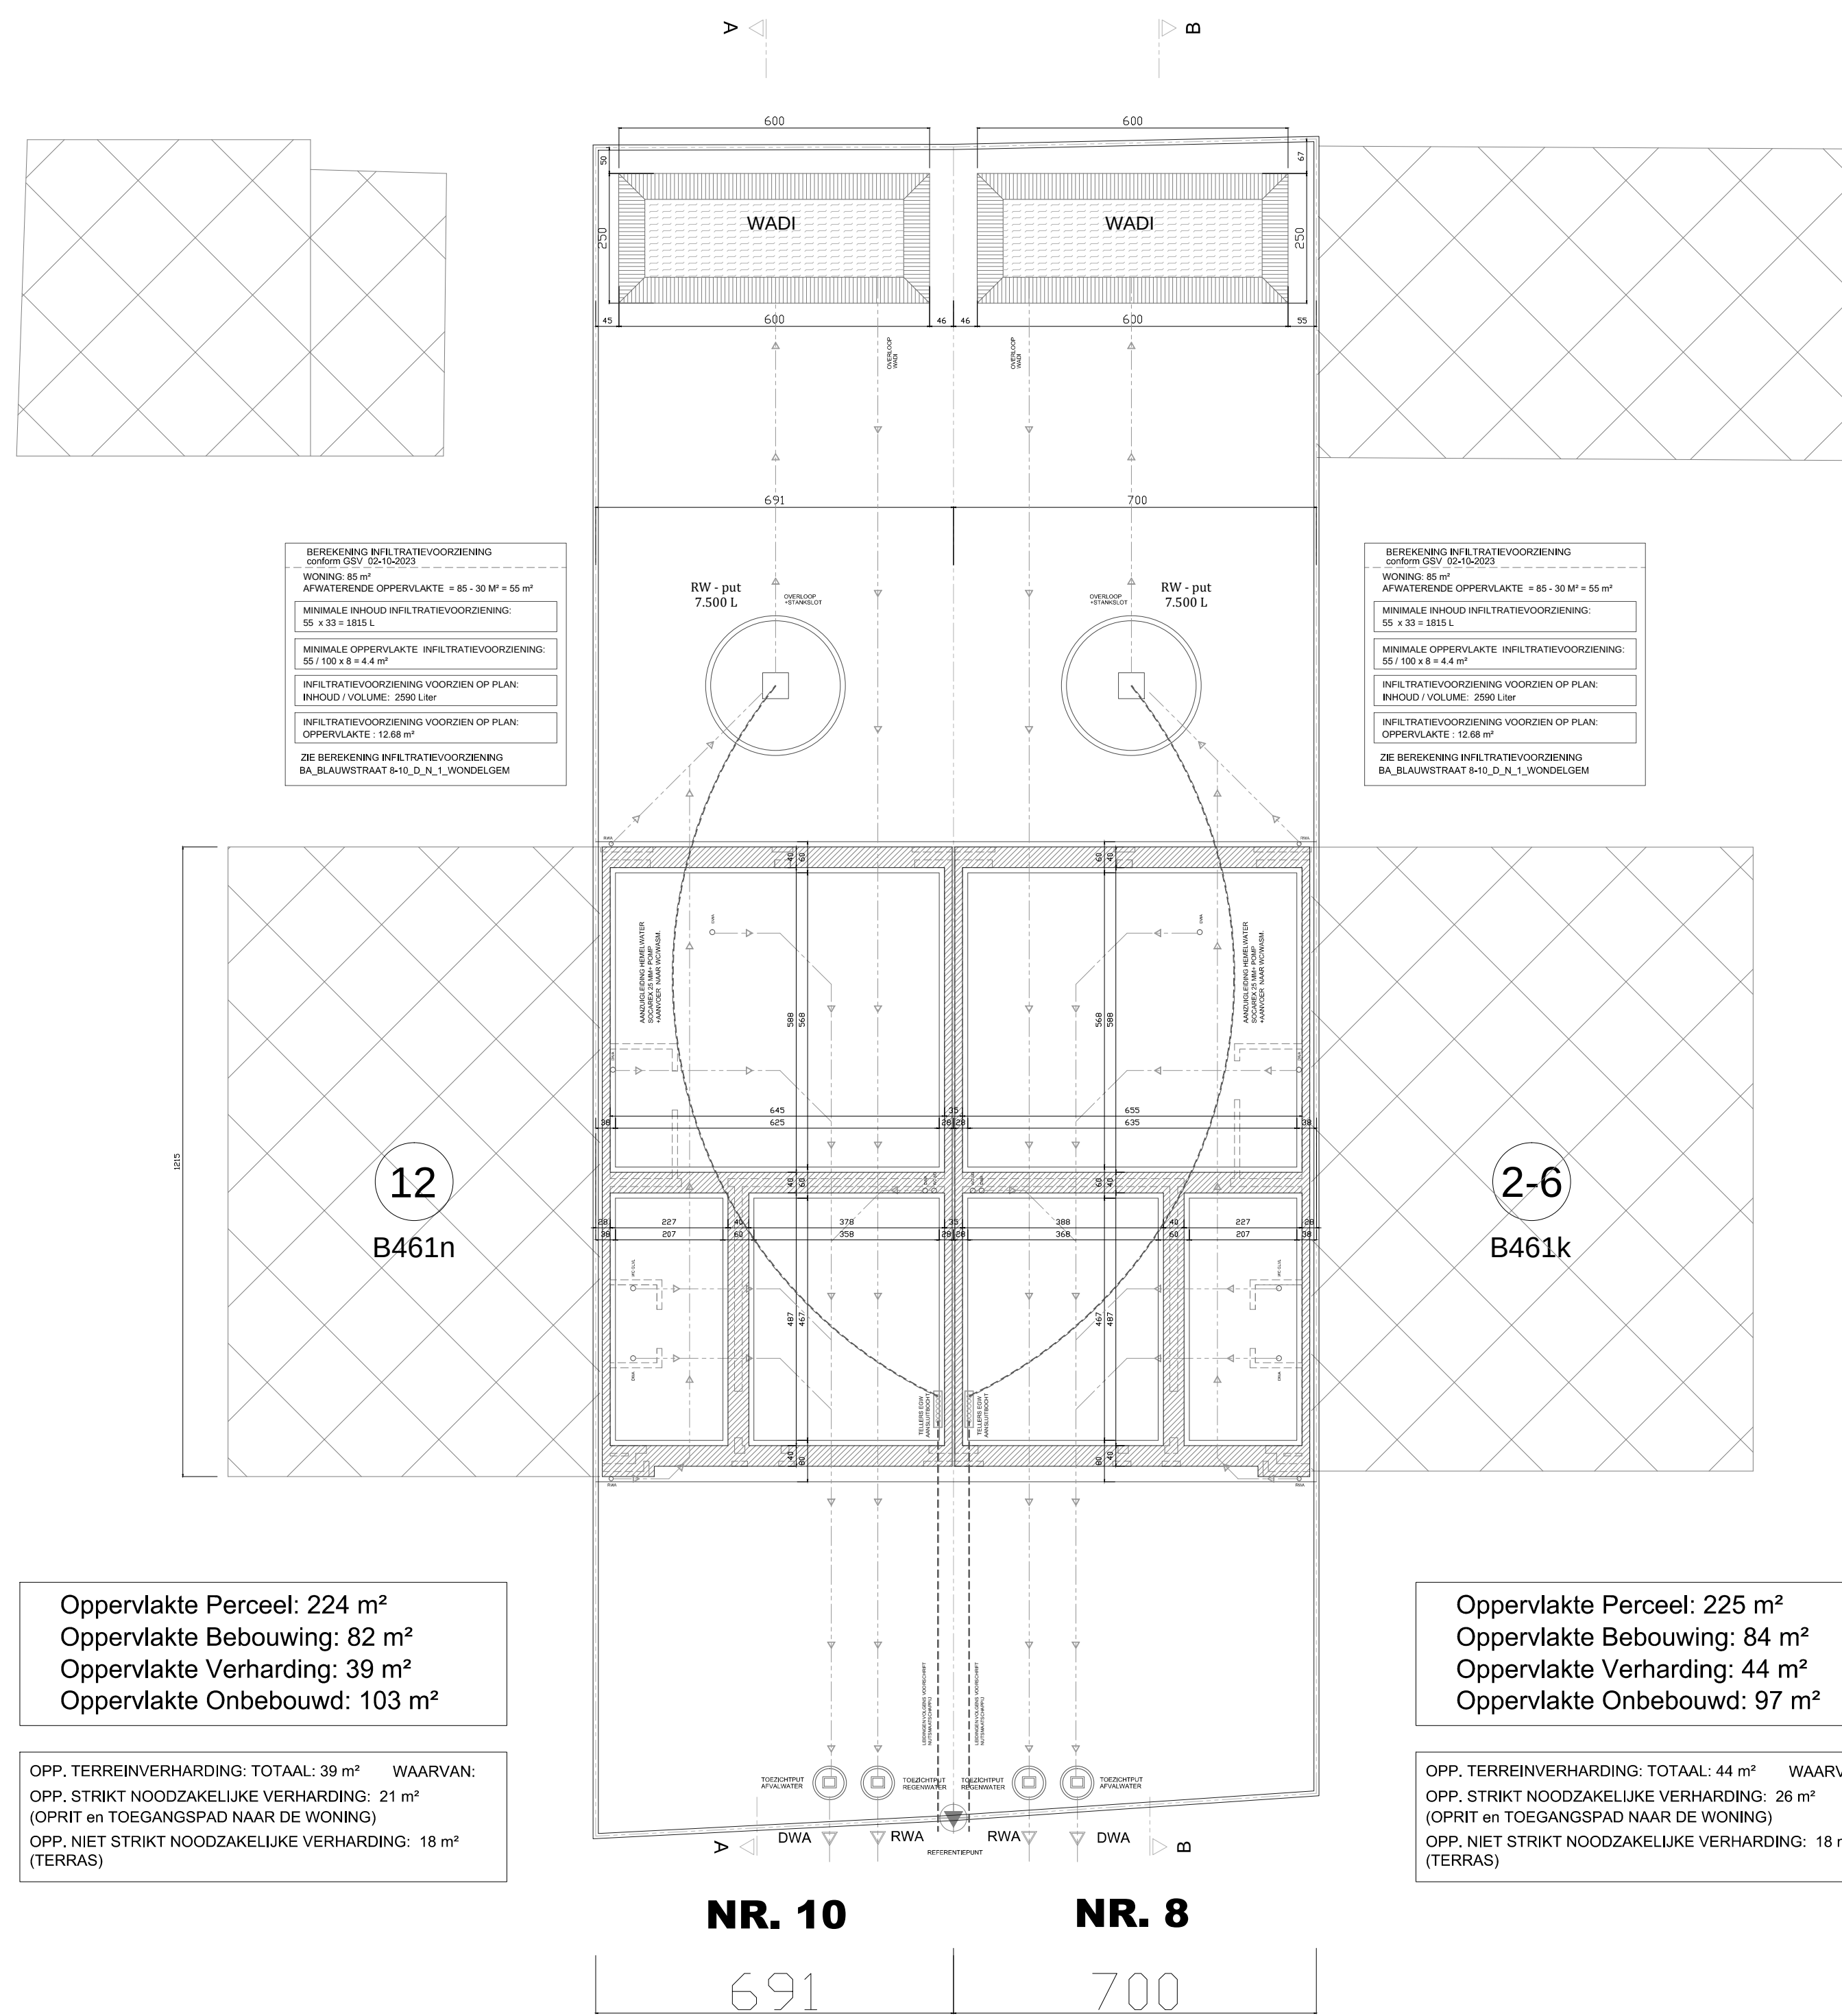


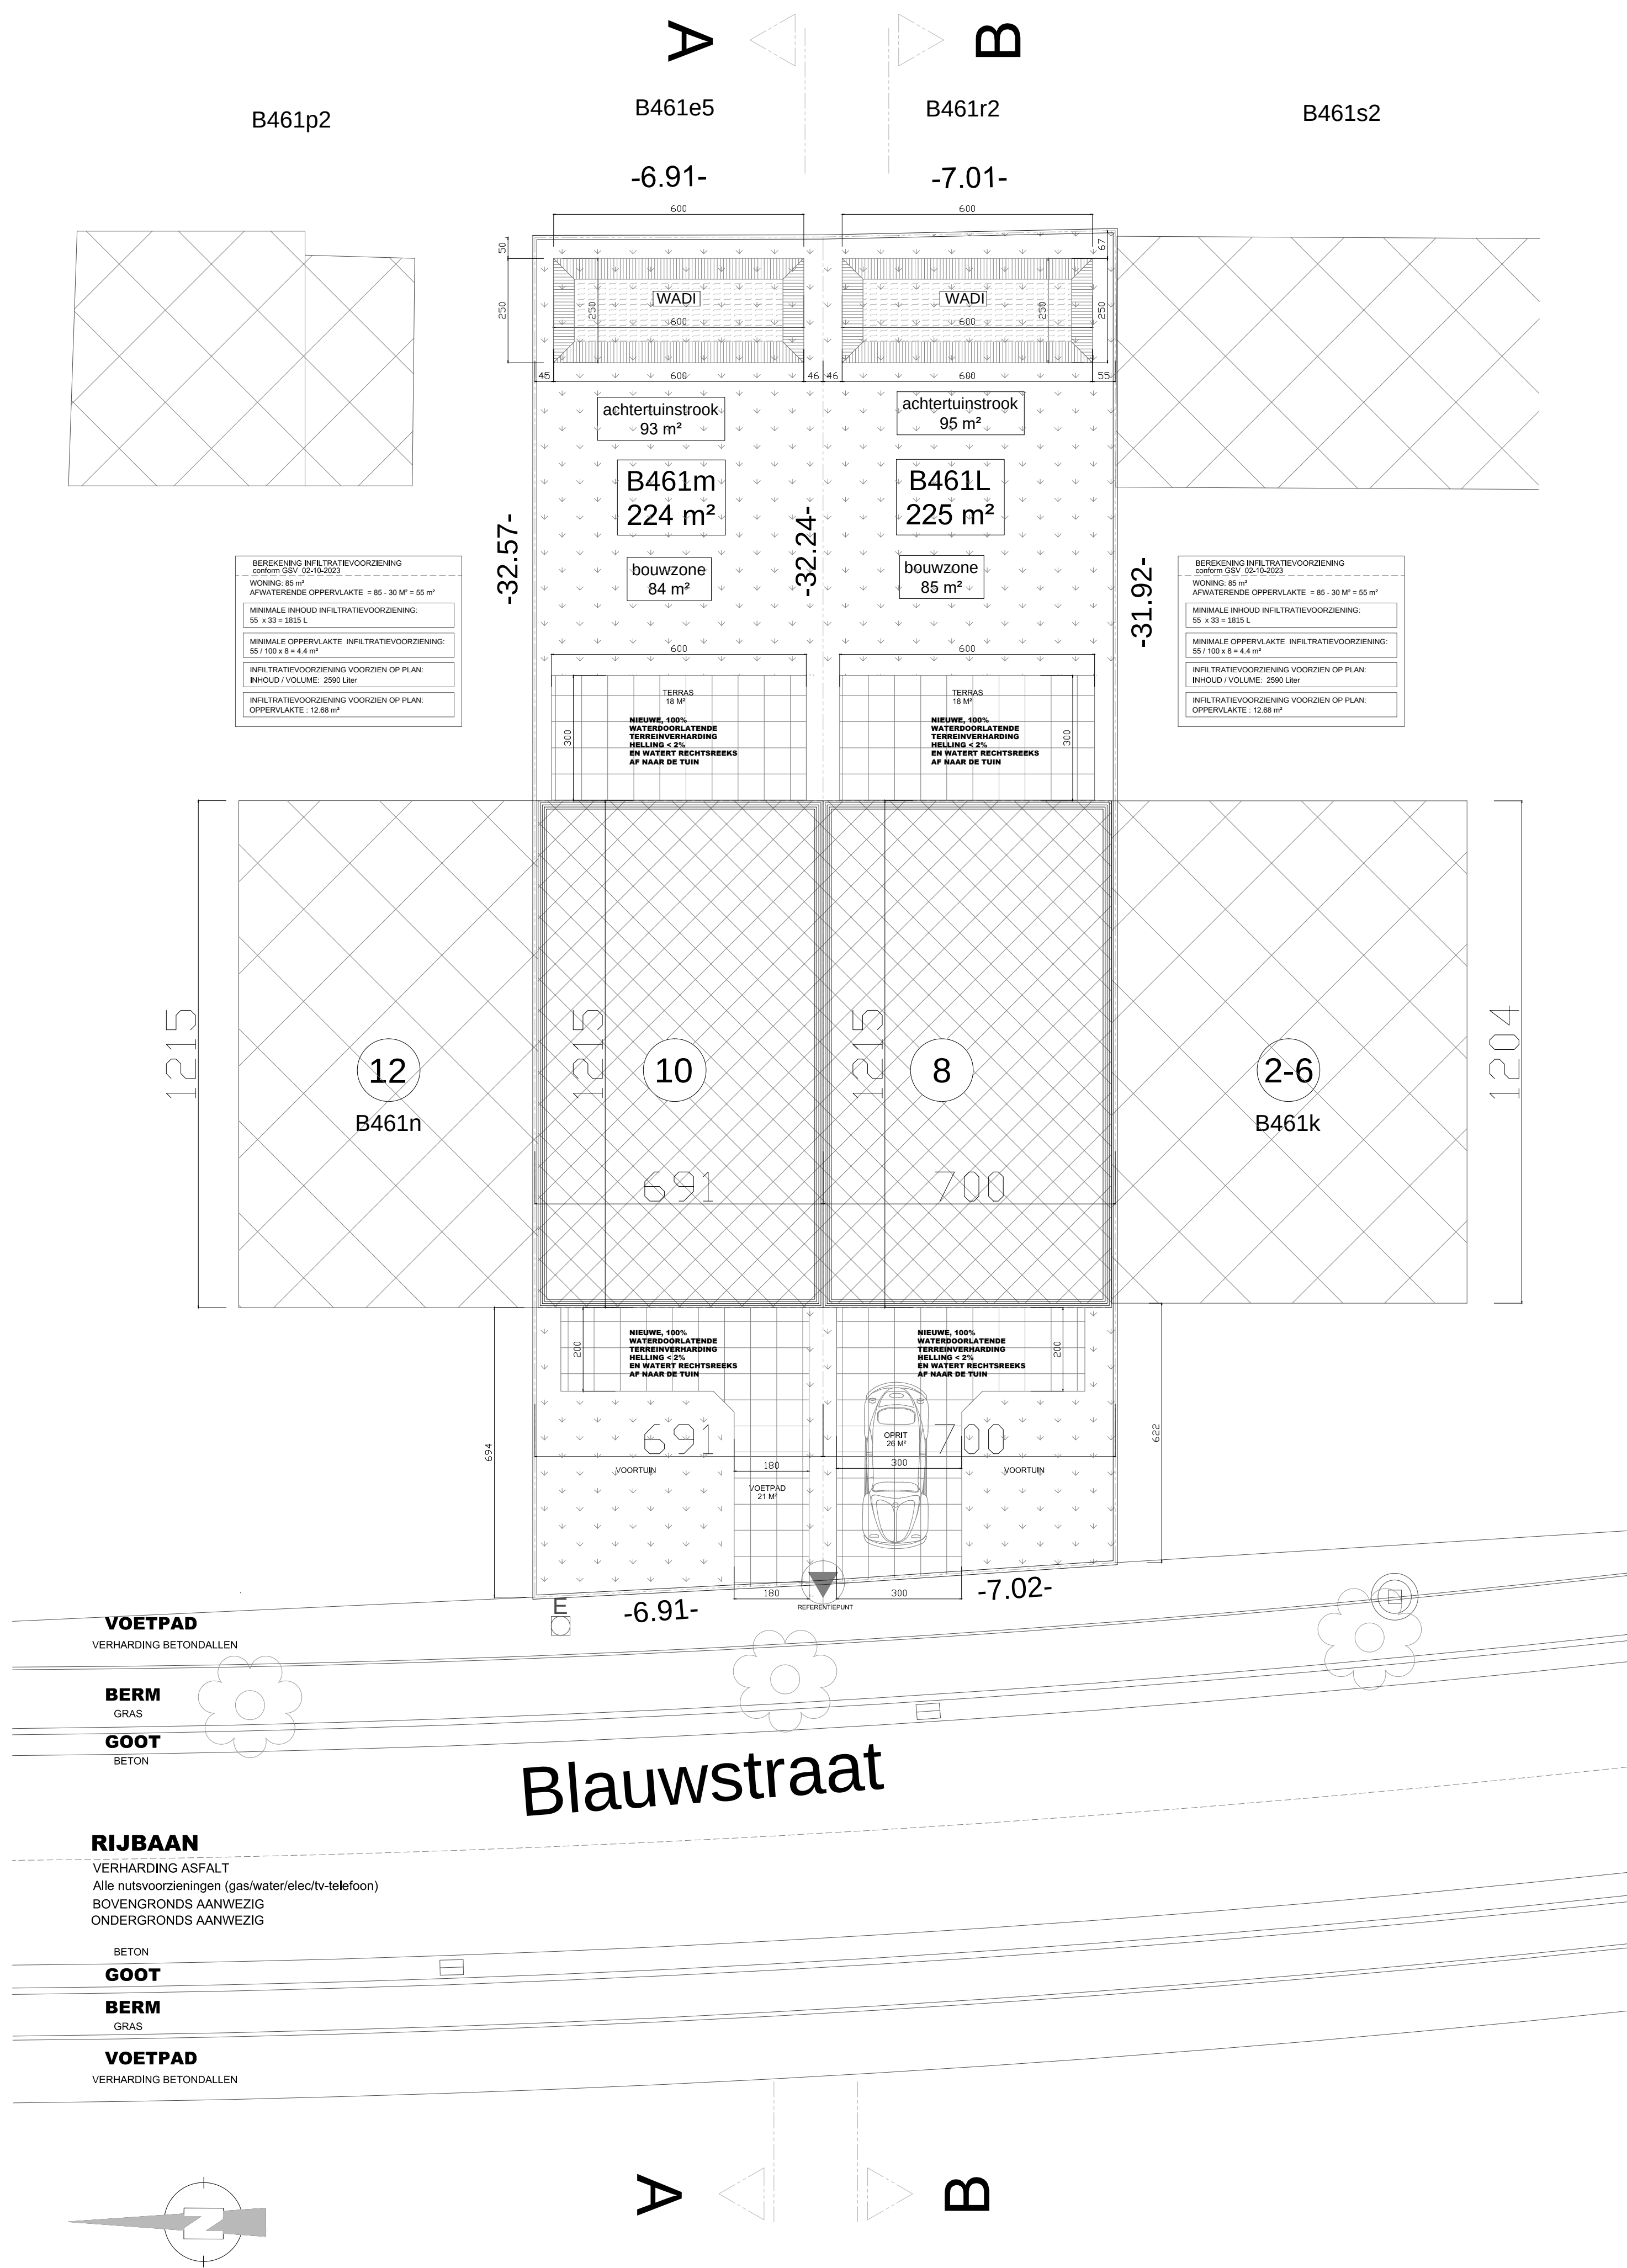

LEGENDE INPLANTINGSPLANNEN

- TE SLOPEN BESTAANDE BEBOUWING
- TE SLOPEN TERREINVERHARDING
- NIEUWE BEBOUWING
- NIEUWE WATERDOORLATENDE TERREINVERHARDING
- TUINAANLEG
- AANPALENDE BEBOUWING

LEGENDE GEVELMATERIALEN

- GEVEL / BAKSTEEN METSELWERK/ LICHTGRIJS
- GEVEL / BEKLEDING THERMOWOOD / ANTRACIET
- DAKBEDEKKING / DAKPAN / ANTRACIET
- GOOT / ZINK / GRIJS
- BUITENSCHRIJNWERK / VENSTERS EN DEUREN / PVC ANTRACIET

PROJECT: NIEUWBOUW 2 WONINGEN
LIGGING: BLAUWSTRAAT 8-10 - 9032 WONDELGEM
AANVRAGER: WONINGBOUW BLOMME BV
050 230 250 info@pieterblomme.be

ARCHITECT: KARL CATTEAU BV ARCHITECT
0496 12 19 52 karl.catteau@telenet.be

INPLANTINGSPLAN

INPLANTINGSPLAN

FUNDERING-RIOLERING