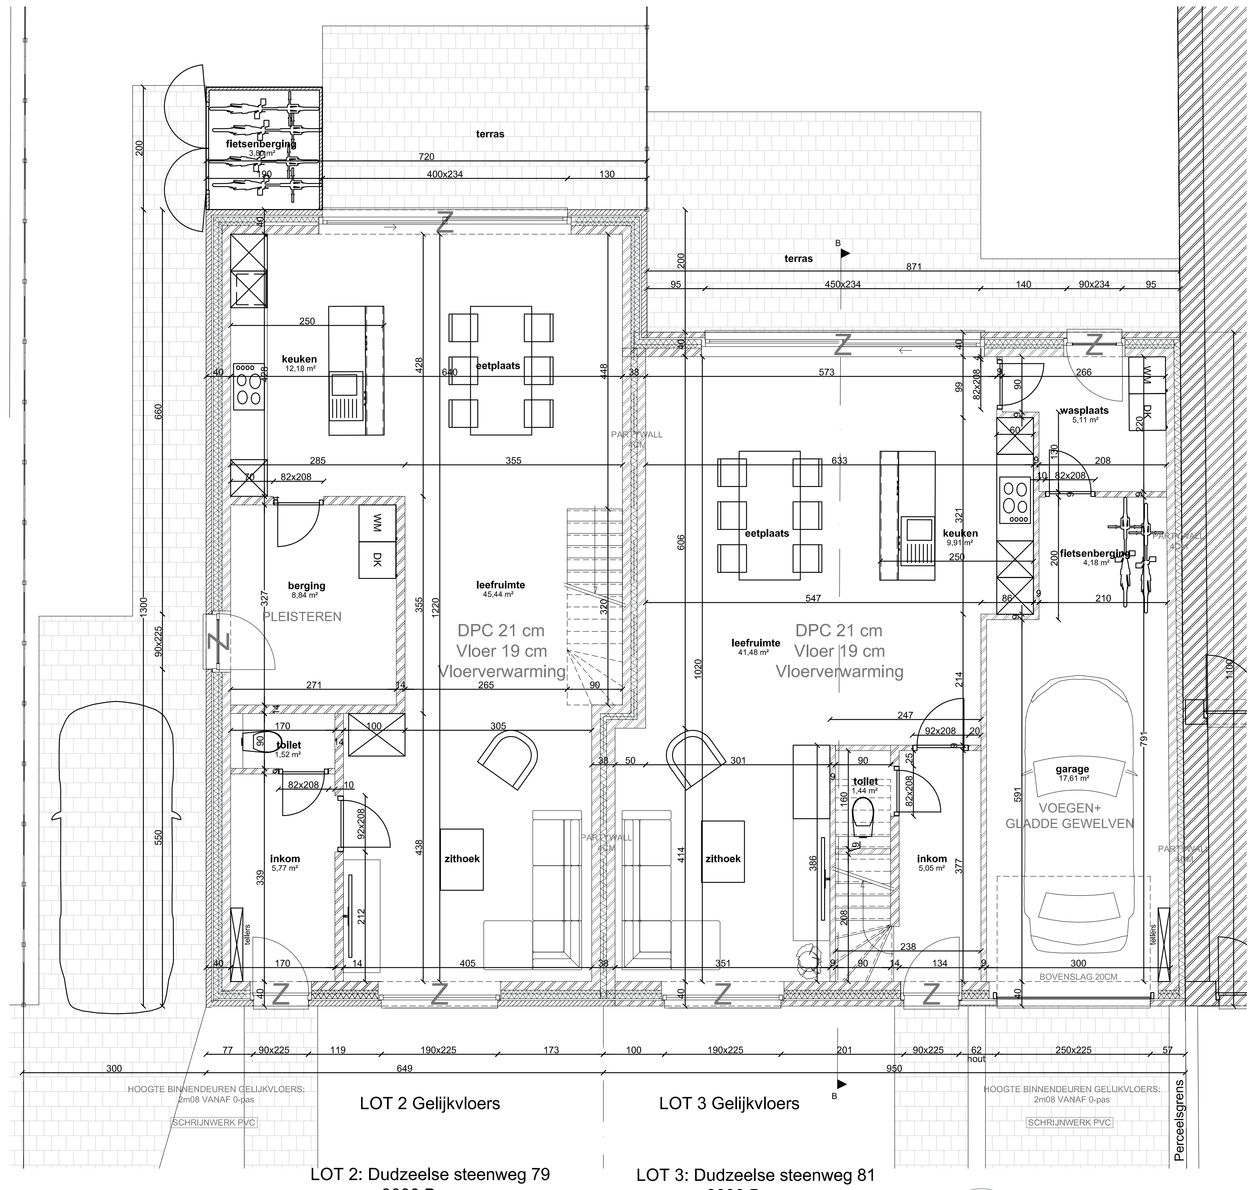

LOT 2 Gelijkvloers

LOT 3 Gelijkvloers

LOT 2: Dudzeelse steenweg 79
8000 Brugge
CaPaKey: 31807I0315/00L003

LOT 3: Dudzeelse steenweg 81
8000 Brugge
CaPaKey: 31807I0315/00L003

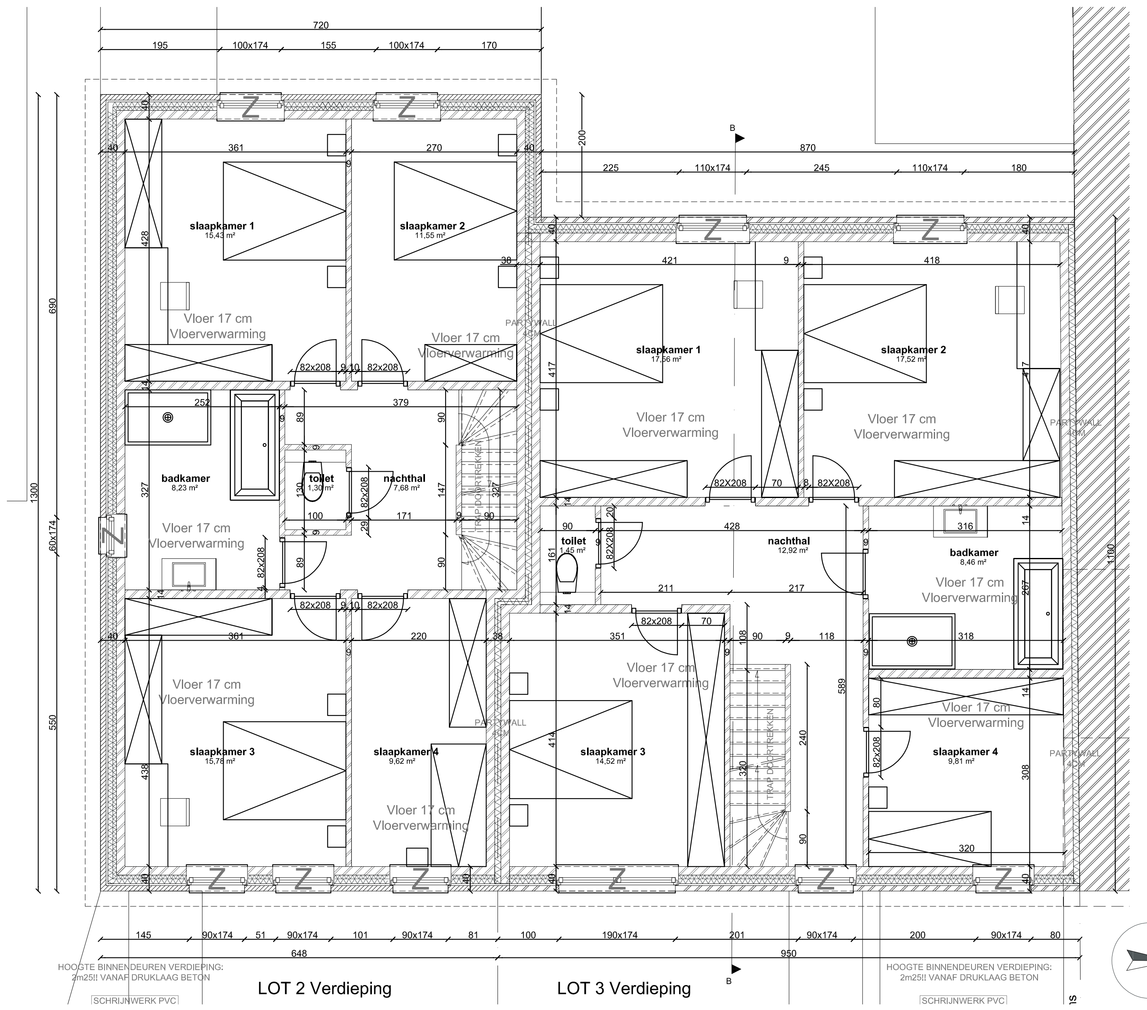

LOT 2 Verdieping

LOT 3 Verdieping

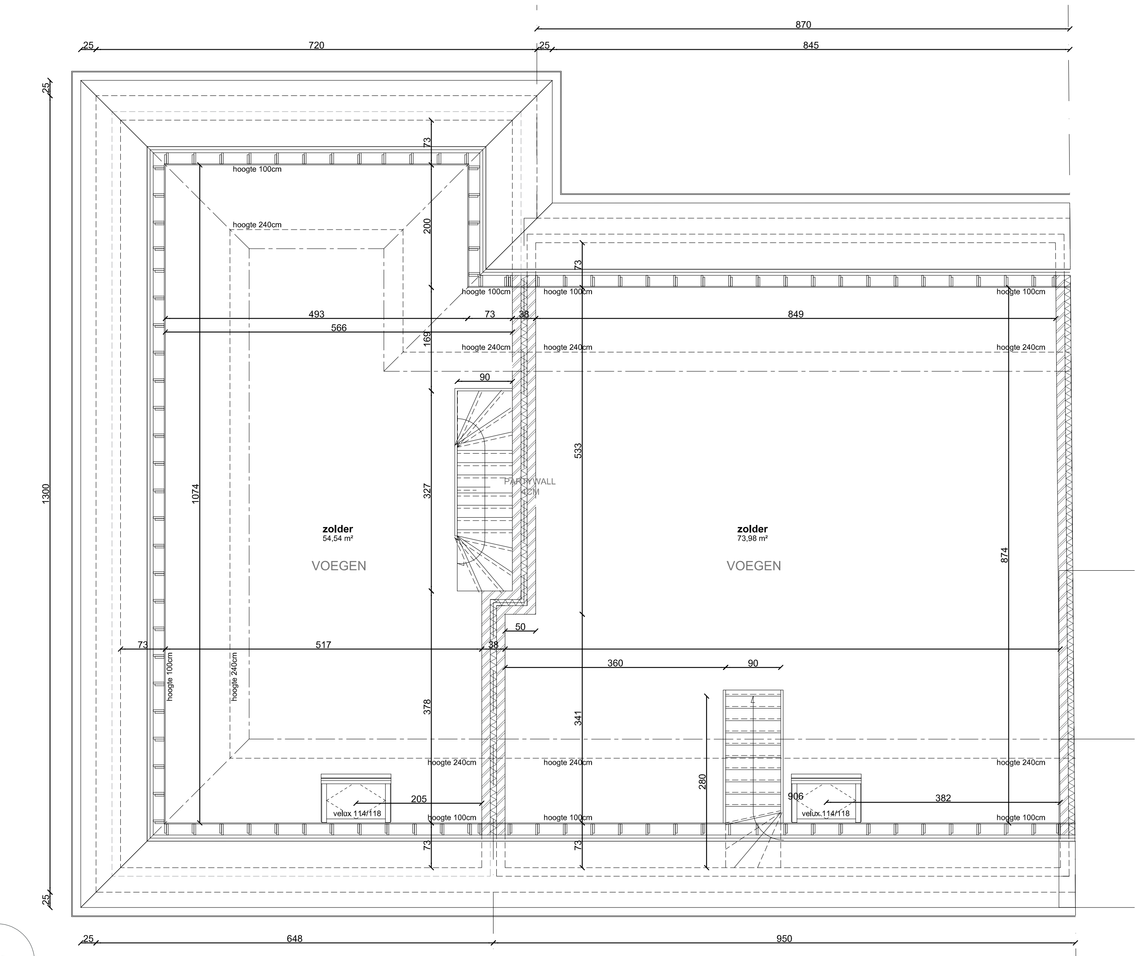

LOT 2 Dakverdieping

LOT 3 Dakverdieping

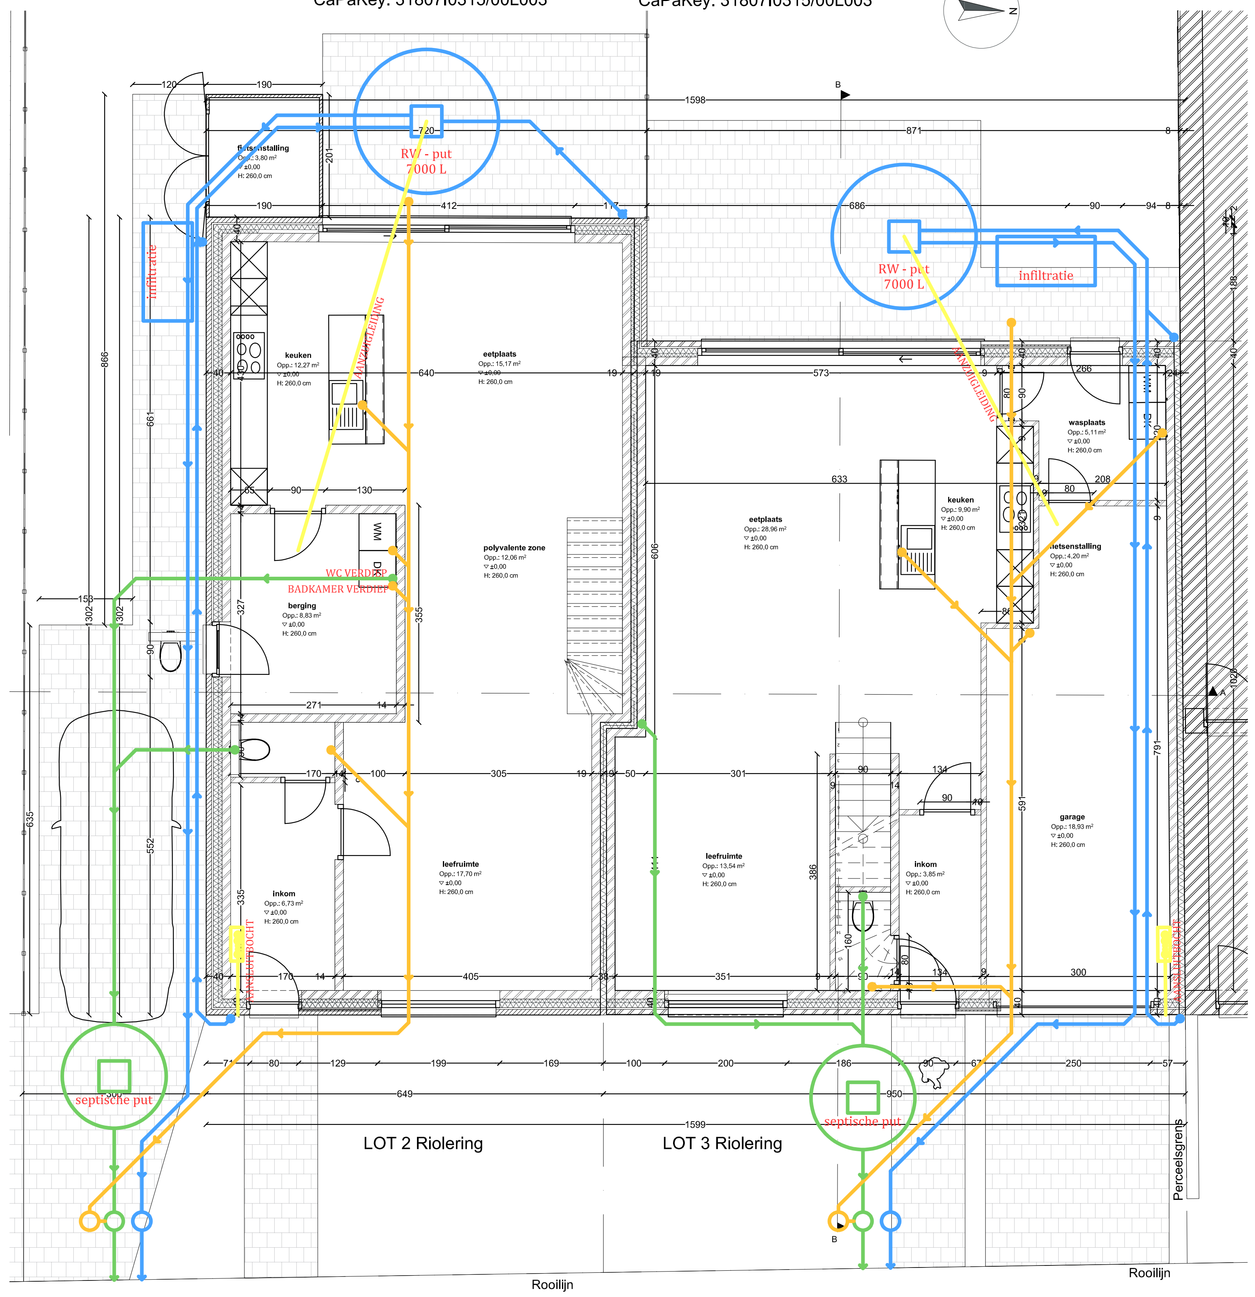

LOT 2 Riolering

LOT 3 Riolering

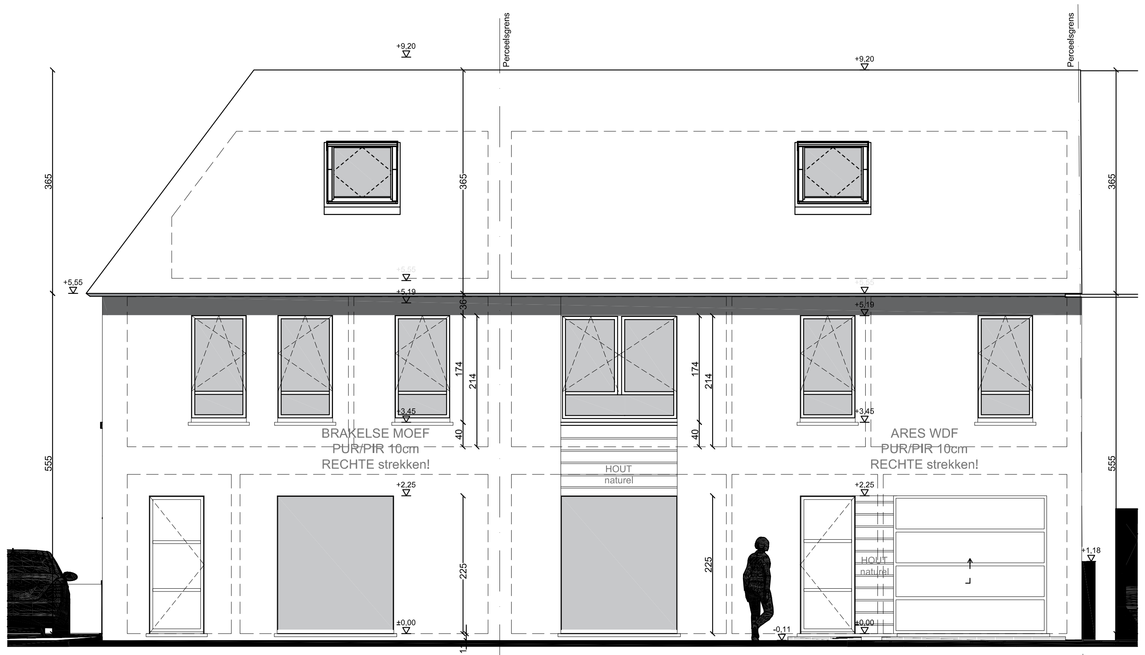

LOT 2 Voorgevel

LOT 3 Voorgevel

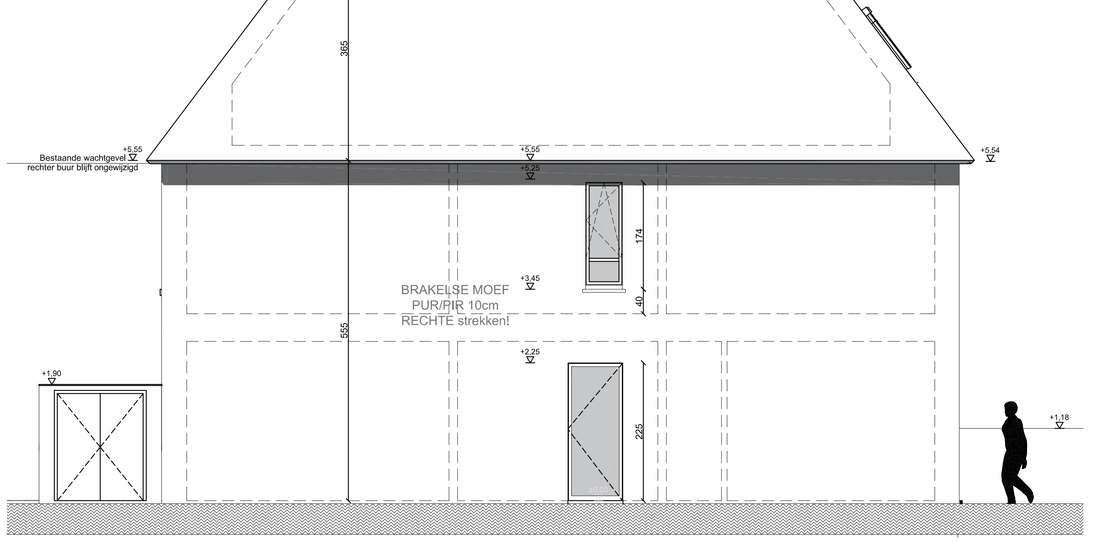

LOT 2 Zijgevel

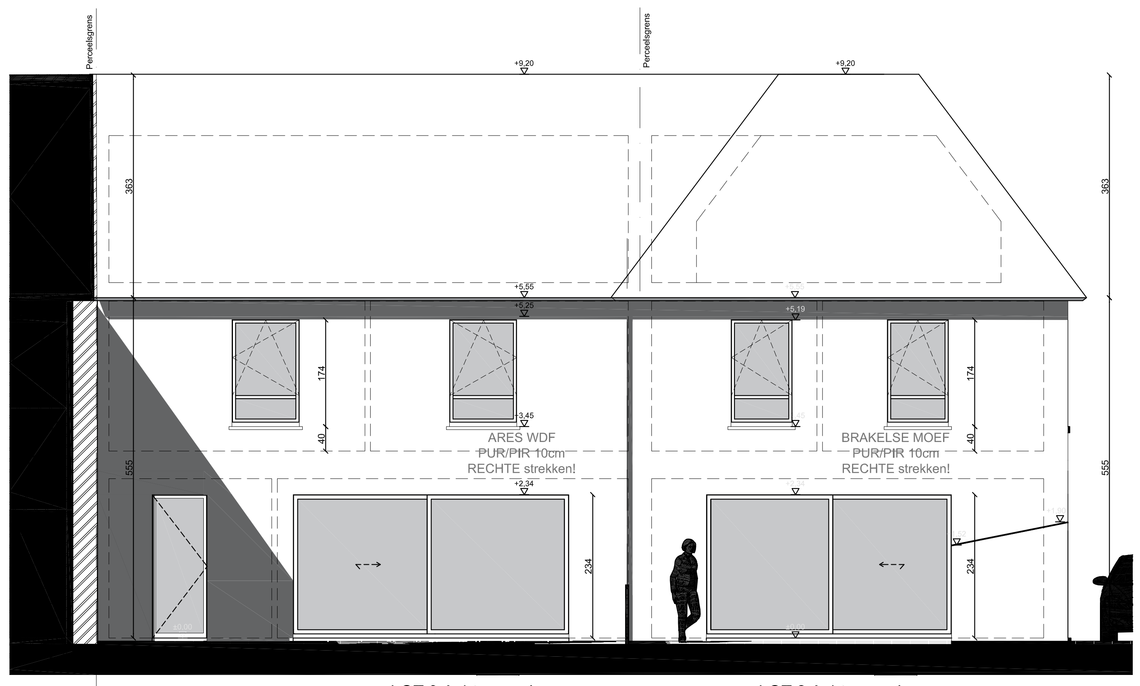

LOT 3 Achtergevel

LOT 2 Achtergevel

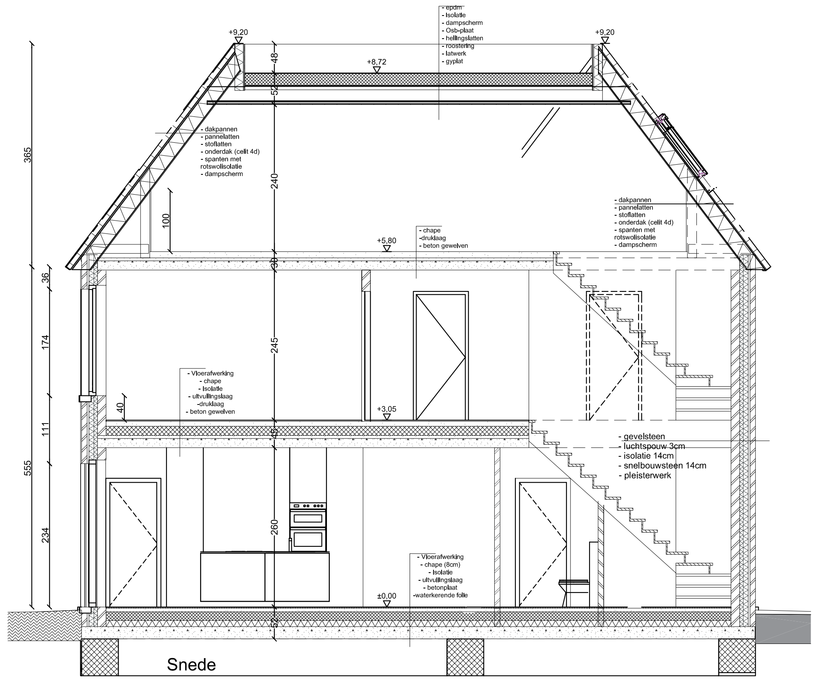

Snede

Materialen LOT 2:
- gevelsteen: kleur rood/paars genuanceerd
- houten bekleding: kleur zwart
- buitenschrijnwerk: PVC, kleur zwart/antracietgrijs
- vlakke dakpannen, kleur zwart
- goten en afvoer: zink

Materialen LOT 3:
- gevelsteen: kleur geel beige
- houten bekleding: kleur naturel
- buitenschrijnwerk: PVC, kleur grijs
- vlakke dakpannen, kleur zwart
- goten en afvoer: zink

kenmerk:	10/04/2024
provincie:	West-Vlaanderen
gemeente:	8000 Brugge
straat:	Dudzeelse steenweg 79-81
kadaster:	Afdeling 2, sectie D, nr 4883,48G3,48L3,48N2,48T2,48T3,48Y3
ontwerp:	Nieuw bouwen van 2 eengezinswoningen
bouwheer:	WONINGBOUW BLOMME BV bestuurder: Dhr. Pieter Blomme Roeselaarseweg 12 8820 Torhout
pagina: 1/1	schaal: 1/50 — handtekening: bouwheer — Dhr. Pieter Blomme