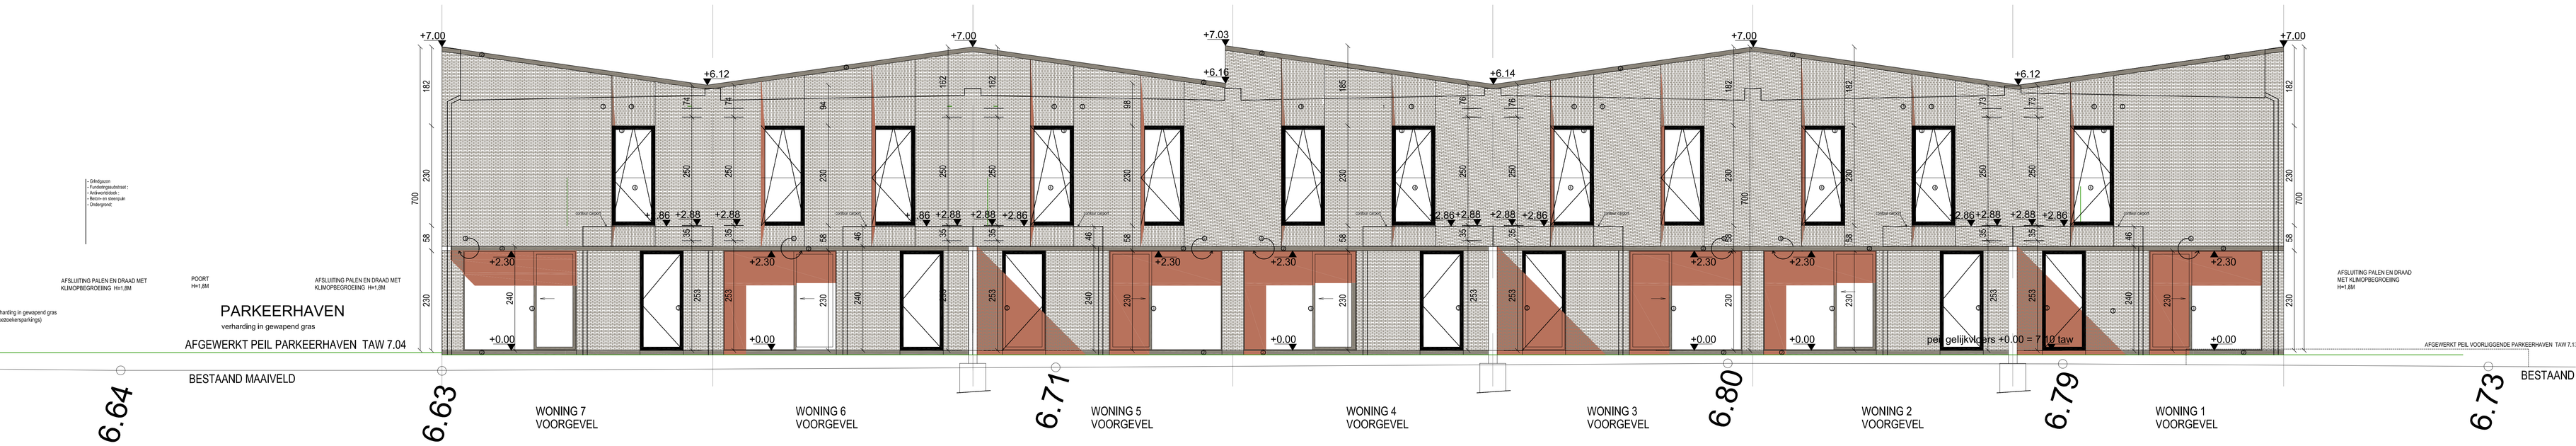

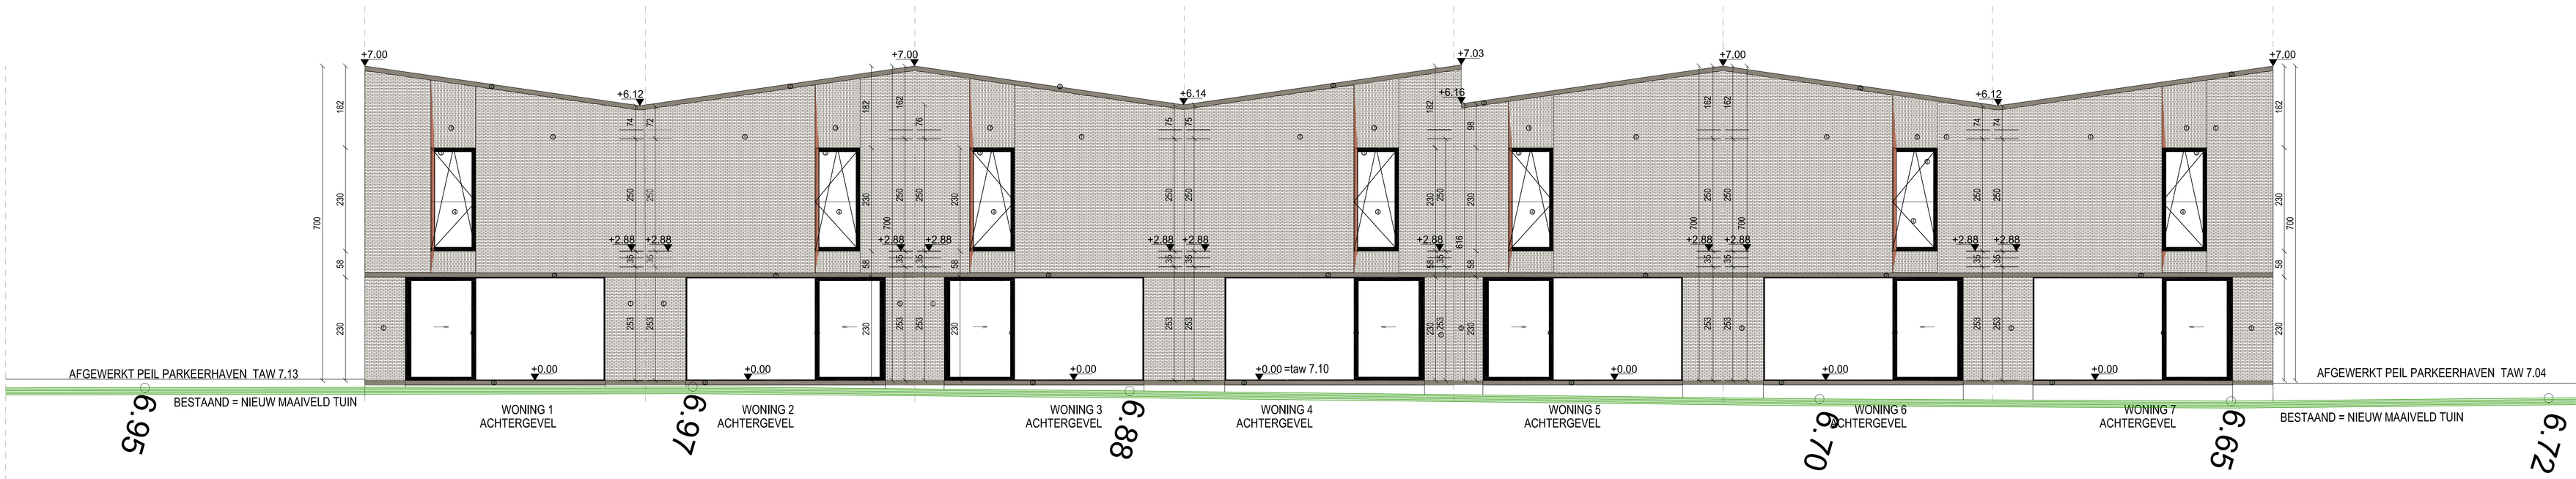

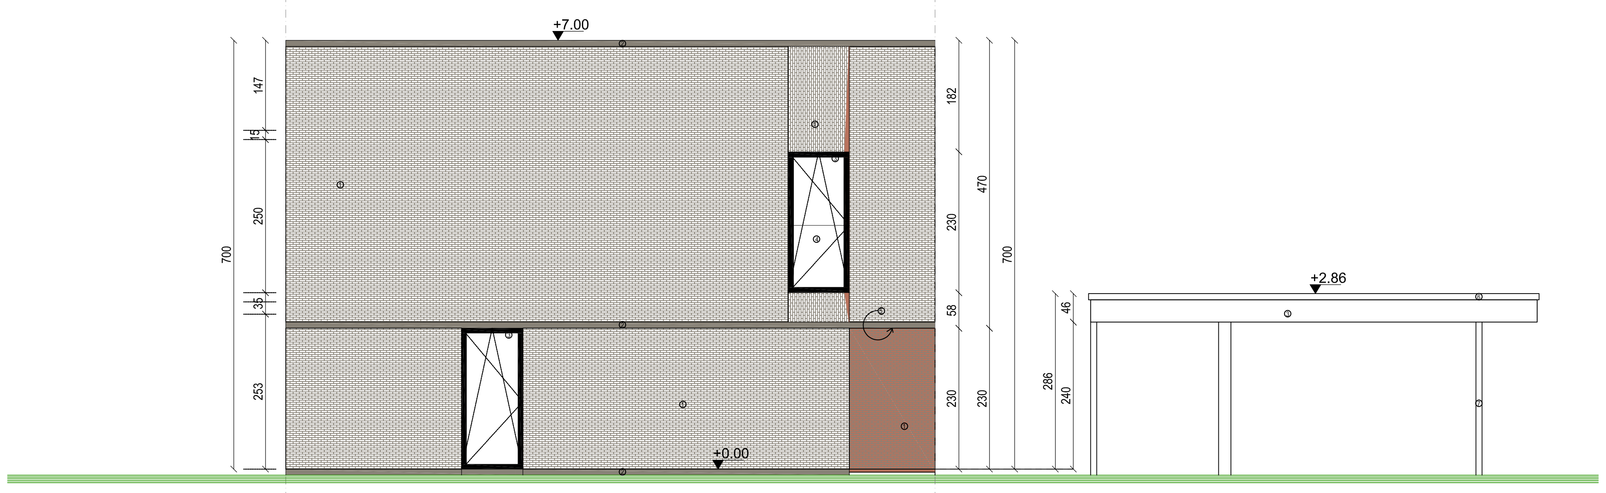

ZIJGEVEL WONING 7

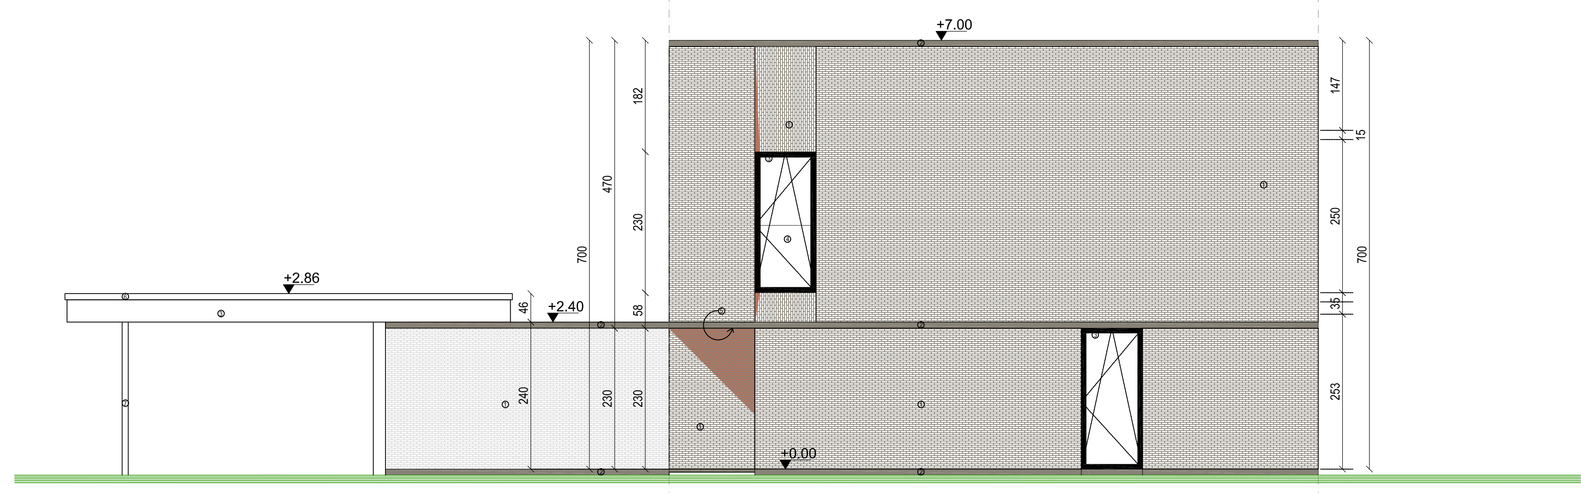

ZIJGEVEL WONING 1