



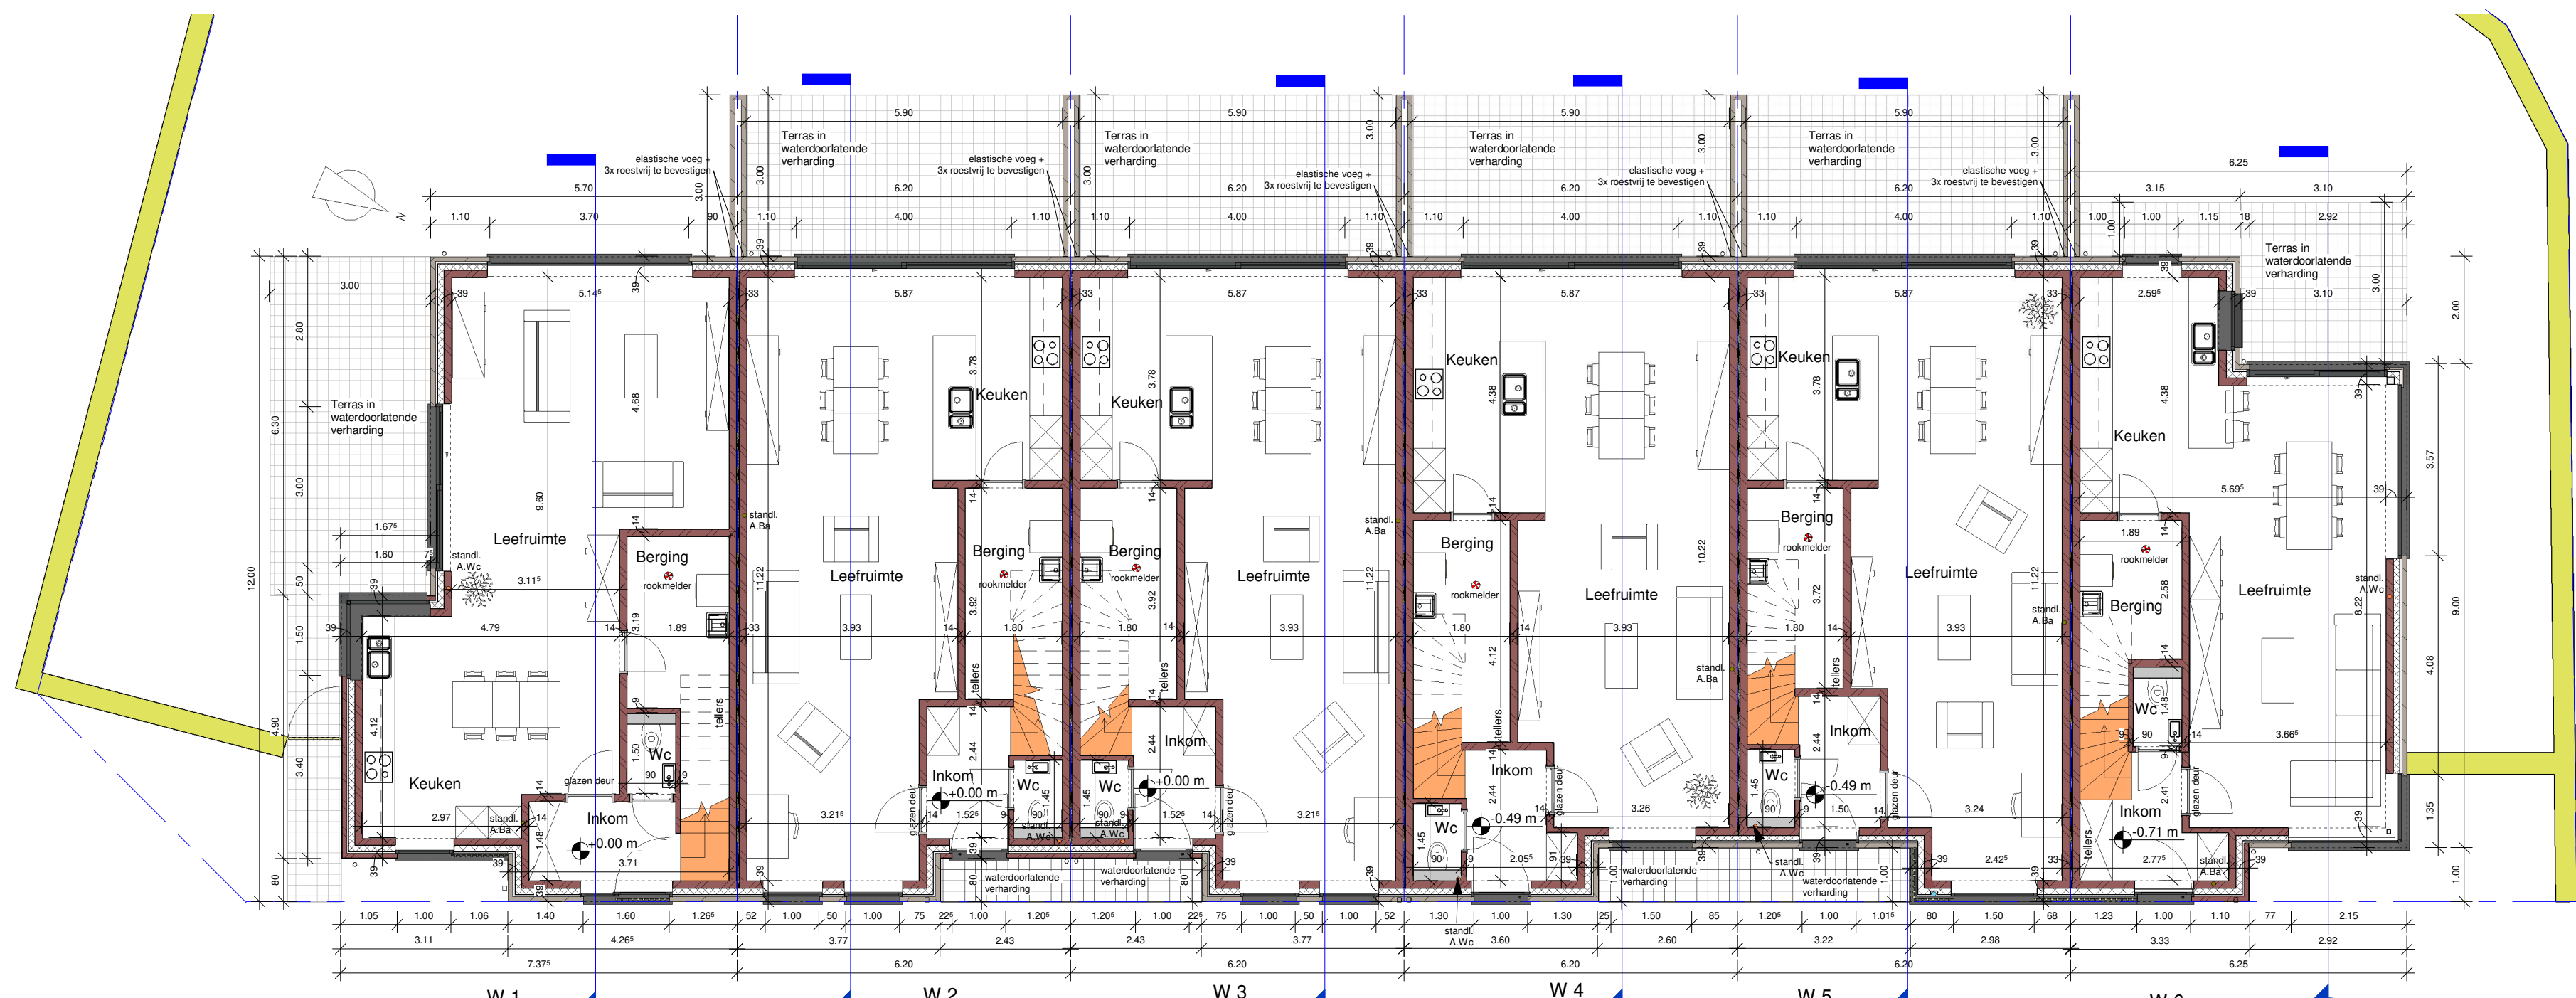


1 Gelijkvloers
1 : 100

- Legende Wanden
- Spouwmuur (binnenspuwblad in snelbouwsteen)
 - Snelbouwsteen
 - Sijlwand

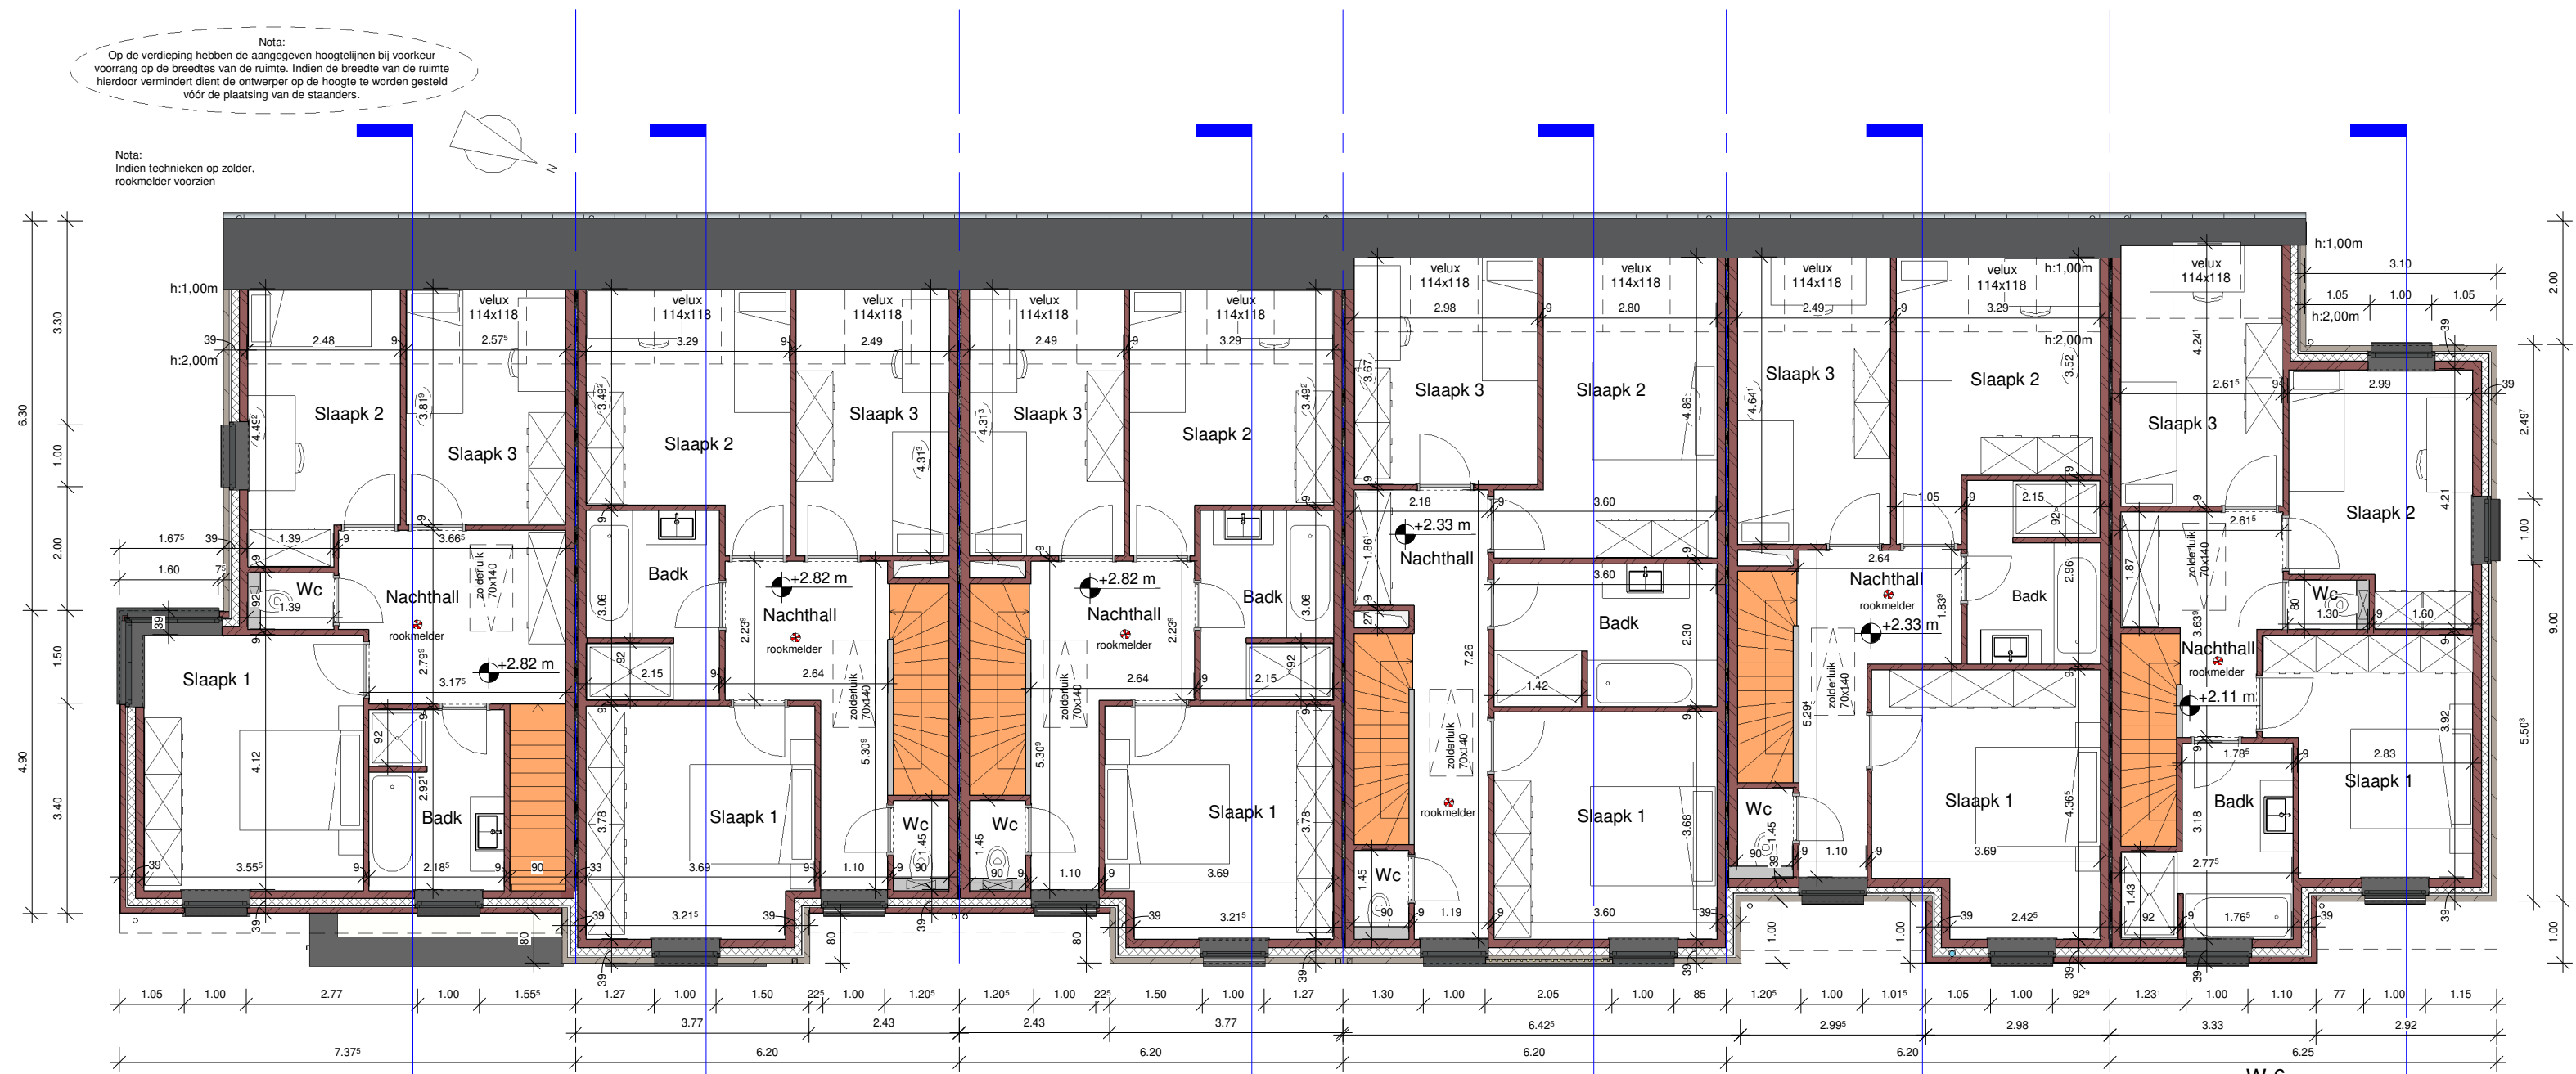

2 10 Verdieping
1 : 100

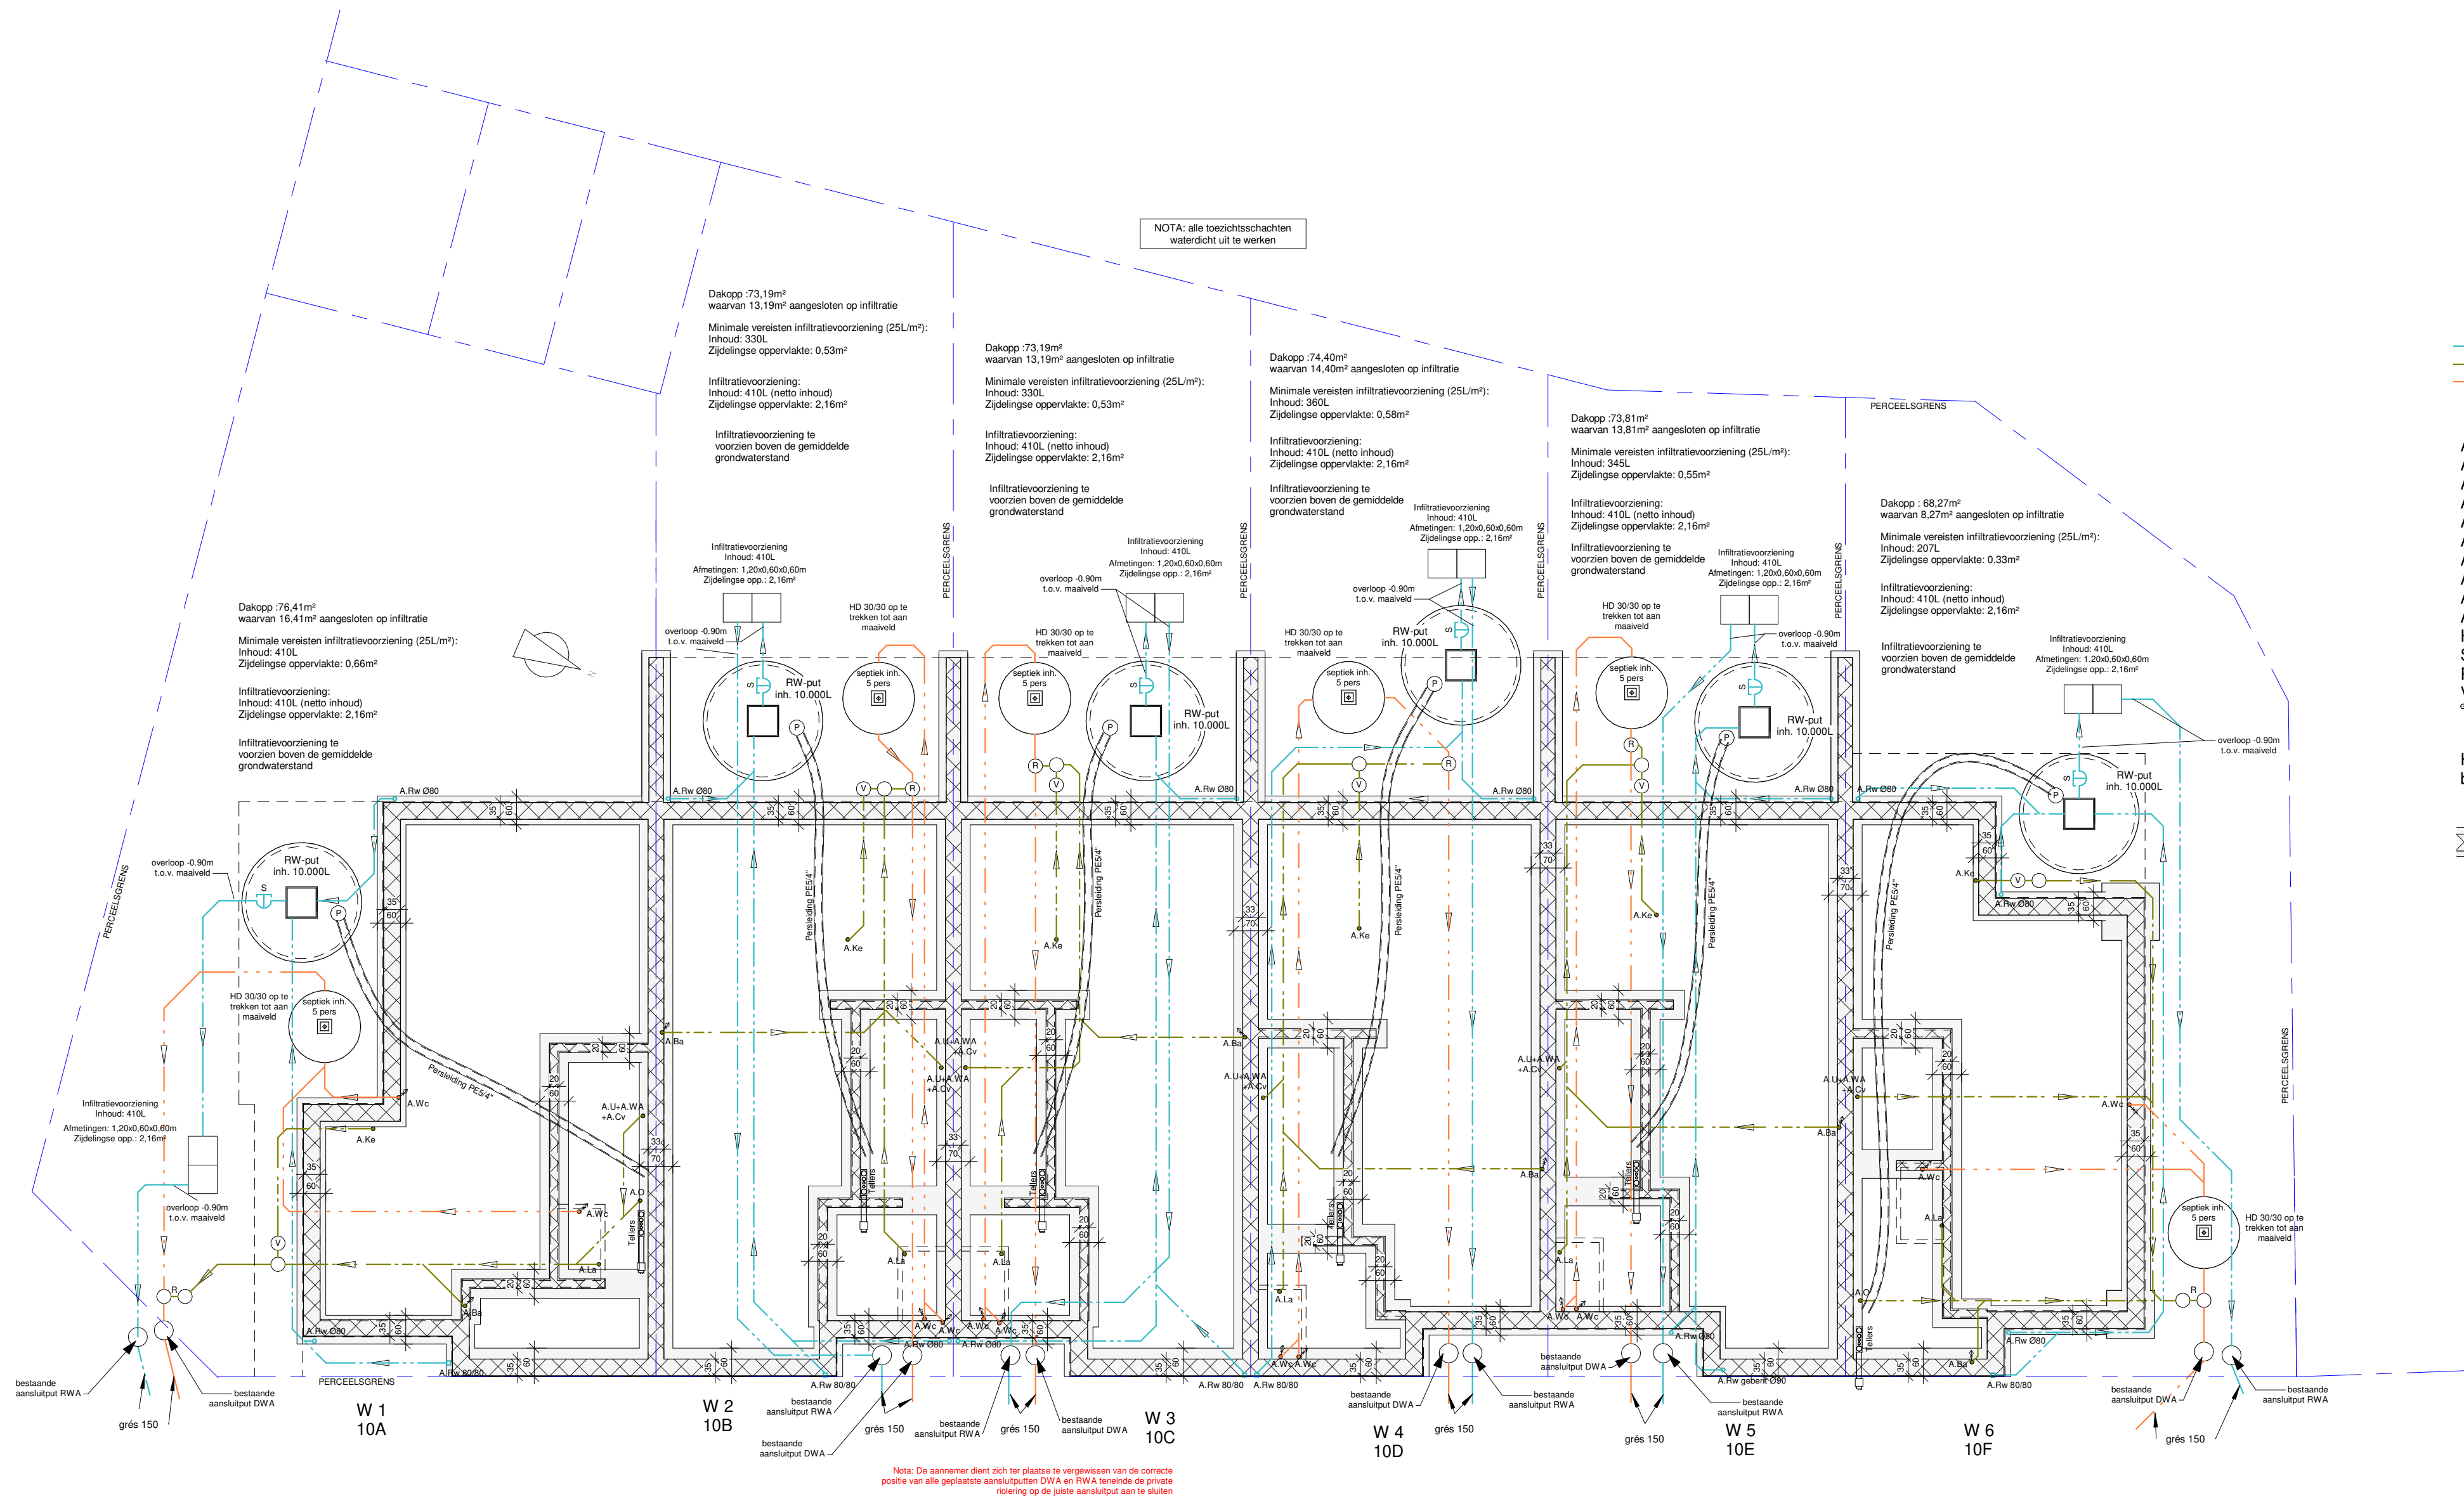

3 - 10 Funderings en Rioleringsplan
1 : 100

LEGENDE

- regenwaterafvoer pvc Ø 110
- vuilwaterafvoer pvc Ø 110
- fecaalafvoer pvc Ø 110

- A.Rw Afvoer regenwater
- A.Ke Afvoer keuken
- A.Ba Afvoer badkamer
- A.La Afvoer lavabo
- A.Wc Afvoer wc
- A.Do Afvoer douche
- A.Wa Afvoer wasmachine
- A.U Afvoer uitgietsbak
- A.O Afvoer ontvanger
- A.Cv Afvoer cv
- H.D hermetisch deksel
- S sifon
- R reukafwijzer
- V vetvangput
- ontluchting

Herbruik regenwater : toiletten, wasmachines en buitendienskransen

Ondergronds metselwerk en fundering

Provincie West-Vlaanderen

Stad Brugge

Groepswoningbouwproject 6 woningen met
bijhorende garages en overdekte fietsenstalling

Kathelijne Idestraat 10A tem 10F
8310 Brugge
21 Afd. Stie A, deel nr 44f

BV Mapie

Roeselaarsweg 12
8820 Torhout

Omgevingsaanvraag

plan nr. : 02/03
plan : Funderings- en Rioleringsplan, Grond- en
Verdiepingsplan

B.V. Jonckheere ir-architecten
Koningin Astridlaan 134/3
8200 Brugge
Tel. : 050/40.40.80
architectuur@jonckheere-ir-architecten.be

3551

17/08/23

Schaal: zie plan

nr	datum	omschrijving	tek	nr	datum	omschrijving	tek

BV Jonckheere ir-architecten
bestuurder

bouwheer
BV Mapie

aannemer

verantw.
P.J.
tekenaar
F.S.
Opp.