


LOT A
Oppervlakte Perceel: 607 m ² Oppervlakte Bebouwing: 99 m ² Woning: 78 m ² + Carport: 21 m ² Oppervlakte Verharding: 75 m ² Oppervlakte Onbebouwd: 433 m ²
LOT B
Oppervlakte Perceel: 300 m ² Oppervlakte Bebouwing: 95 m ² Oppervlakte Verharding: 53 m ² Oppervlakte Onbebouwd: 152 m ²
LOT C
Oppervlakte Perceel: 556 m ² Oppervlakte Bebouwing: 88 m ² Oppervlakte Verharding: 52 m ² Oppervlakte Onbebouwd: 416 m ²

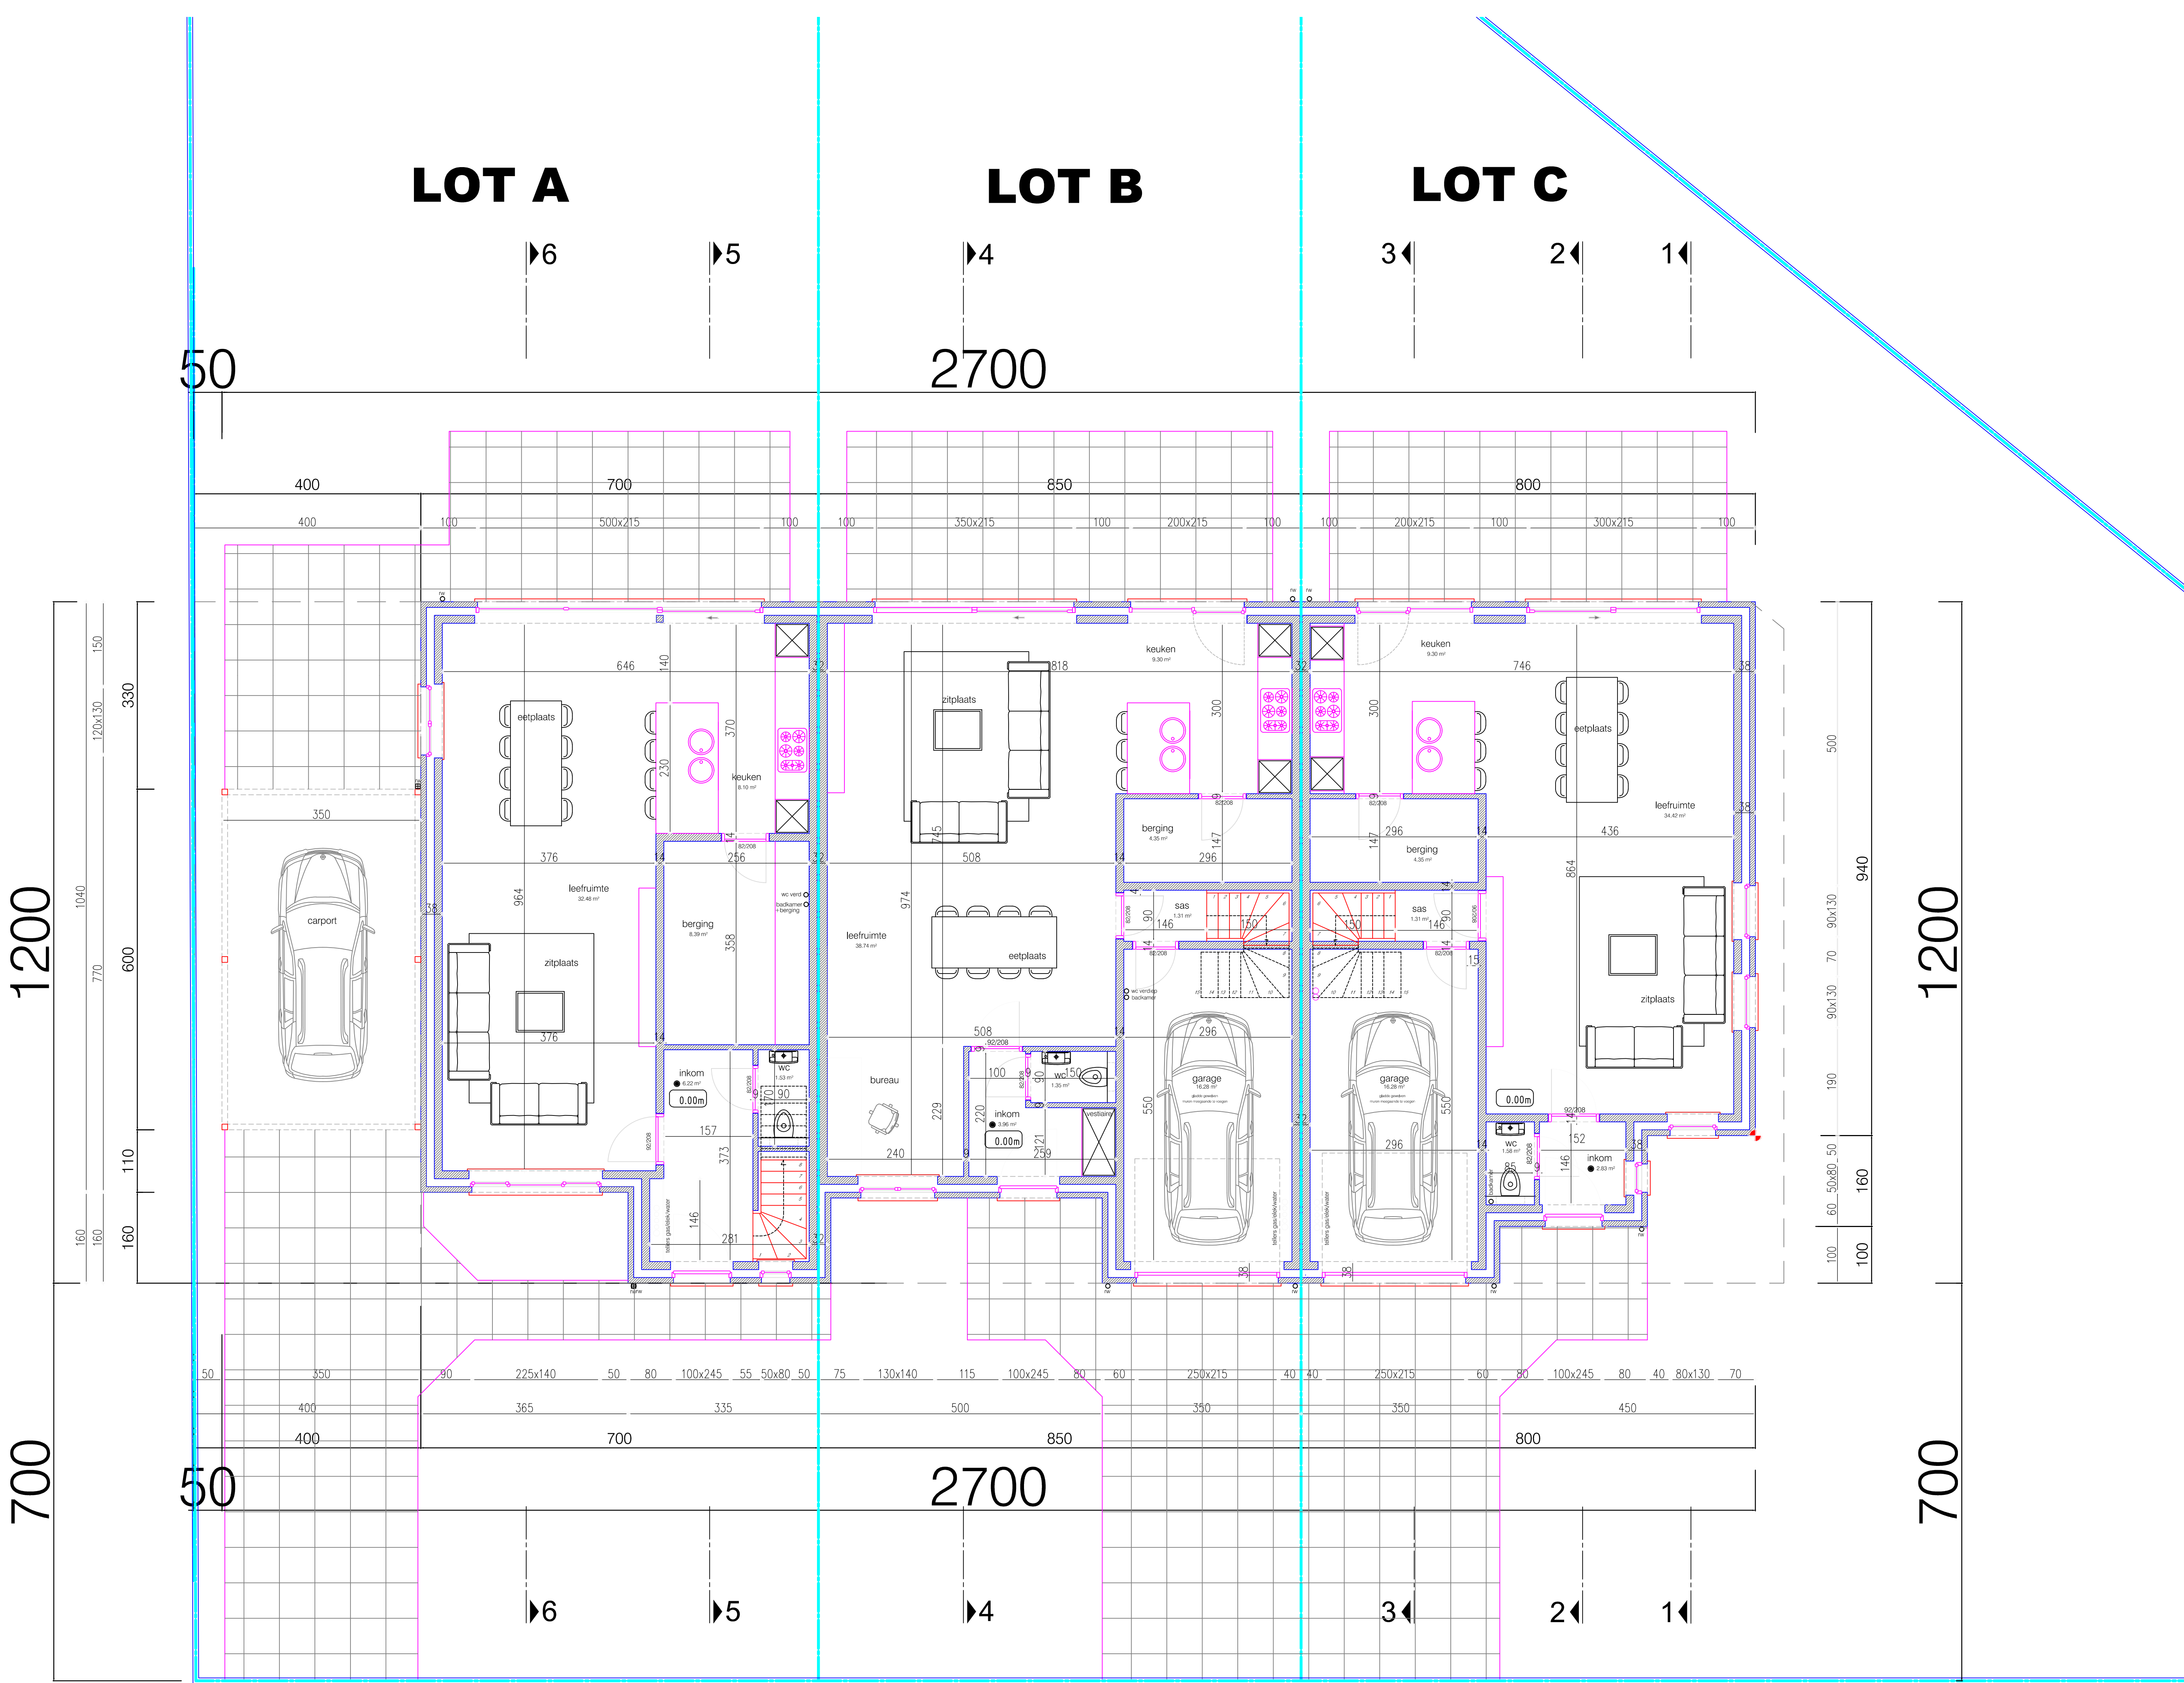

gelijklvoers

BA_Laarnesteenweg-Parklaan_P_N_2_WETTEREN

0 1 2 3 4 5 M

A0 - SCHAAL 1/50

PROJECT: NIEUWBOUW 3 WONINGEN
LIGGING: Laarnesteenweg-Parklaan - 9230 WETTEREN
AANVRAGER: WONINGBOUW BLOMME BV
050 230 250 info@pieterblomme.be

ARCHITECT: KARL CATTEAU BV ARCHITECT
0496 12 19 52 karl.catteau@telenet.be