


VERKAVELINGSPLAN NIEUWE TOESTAND

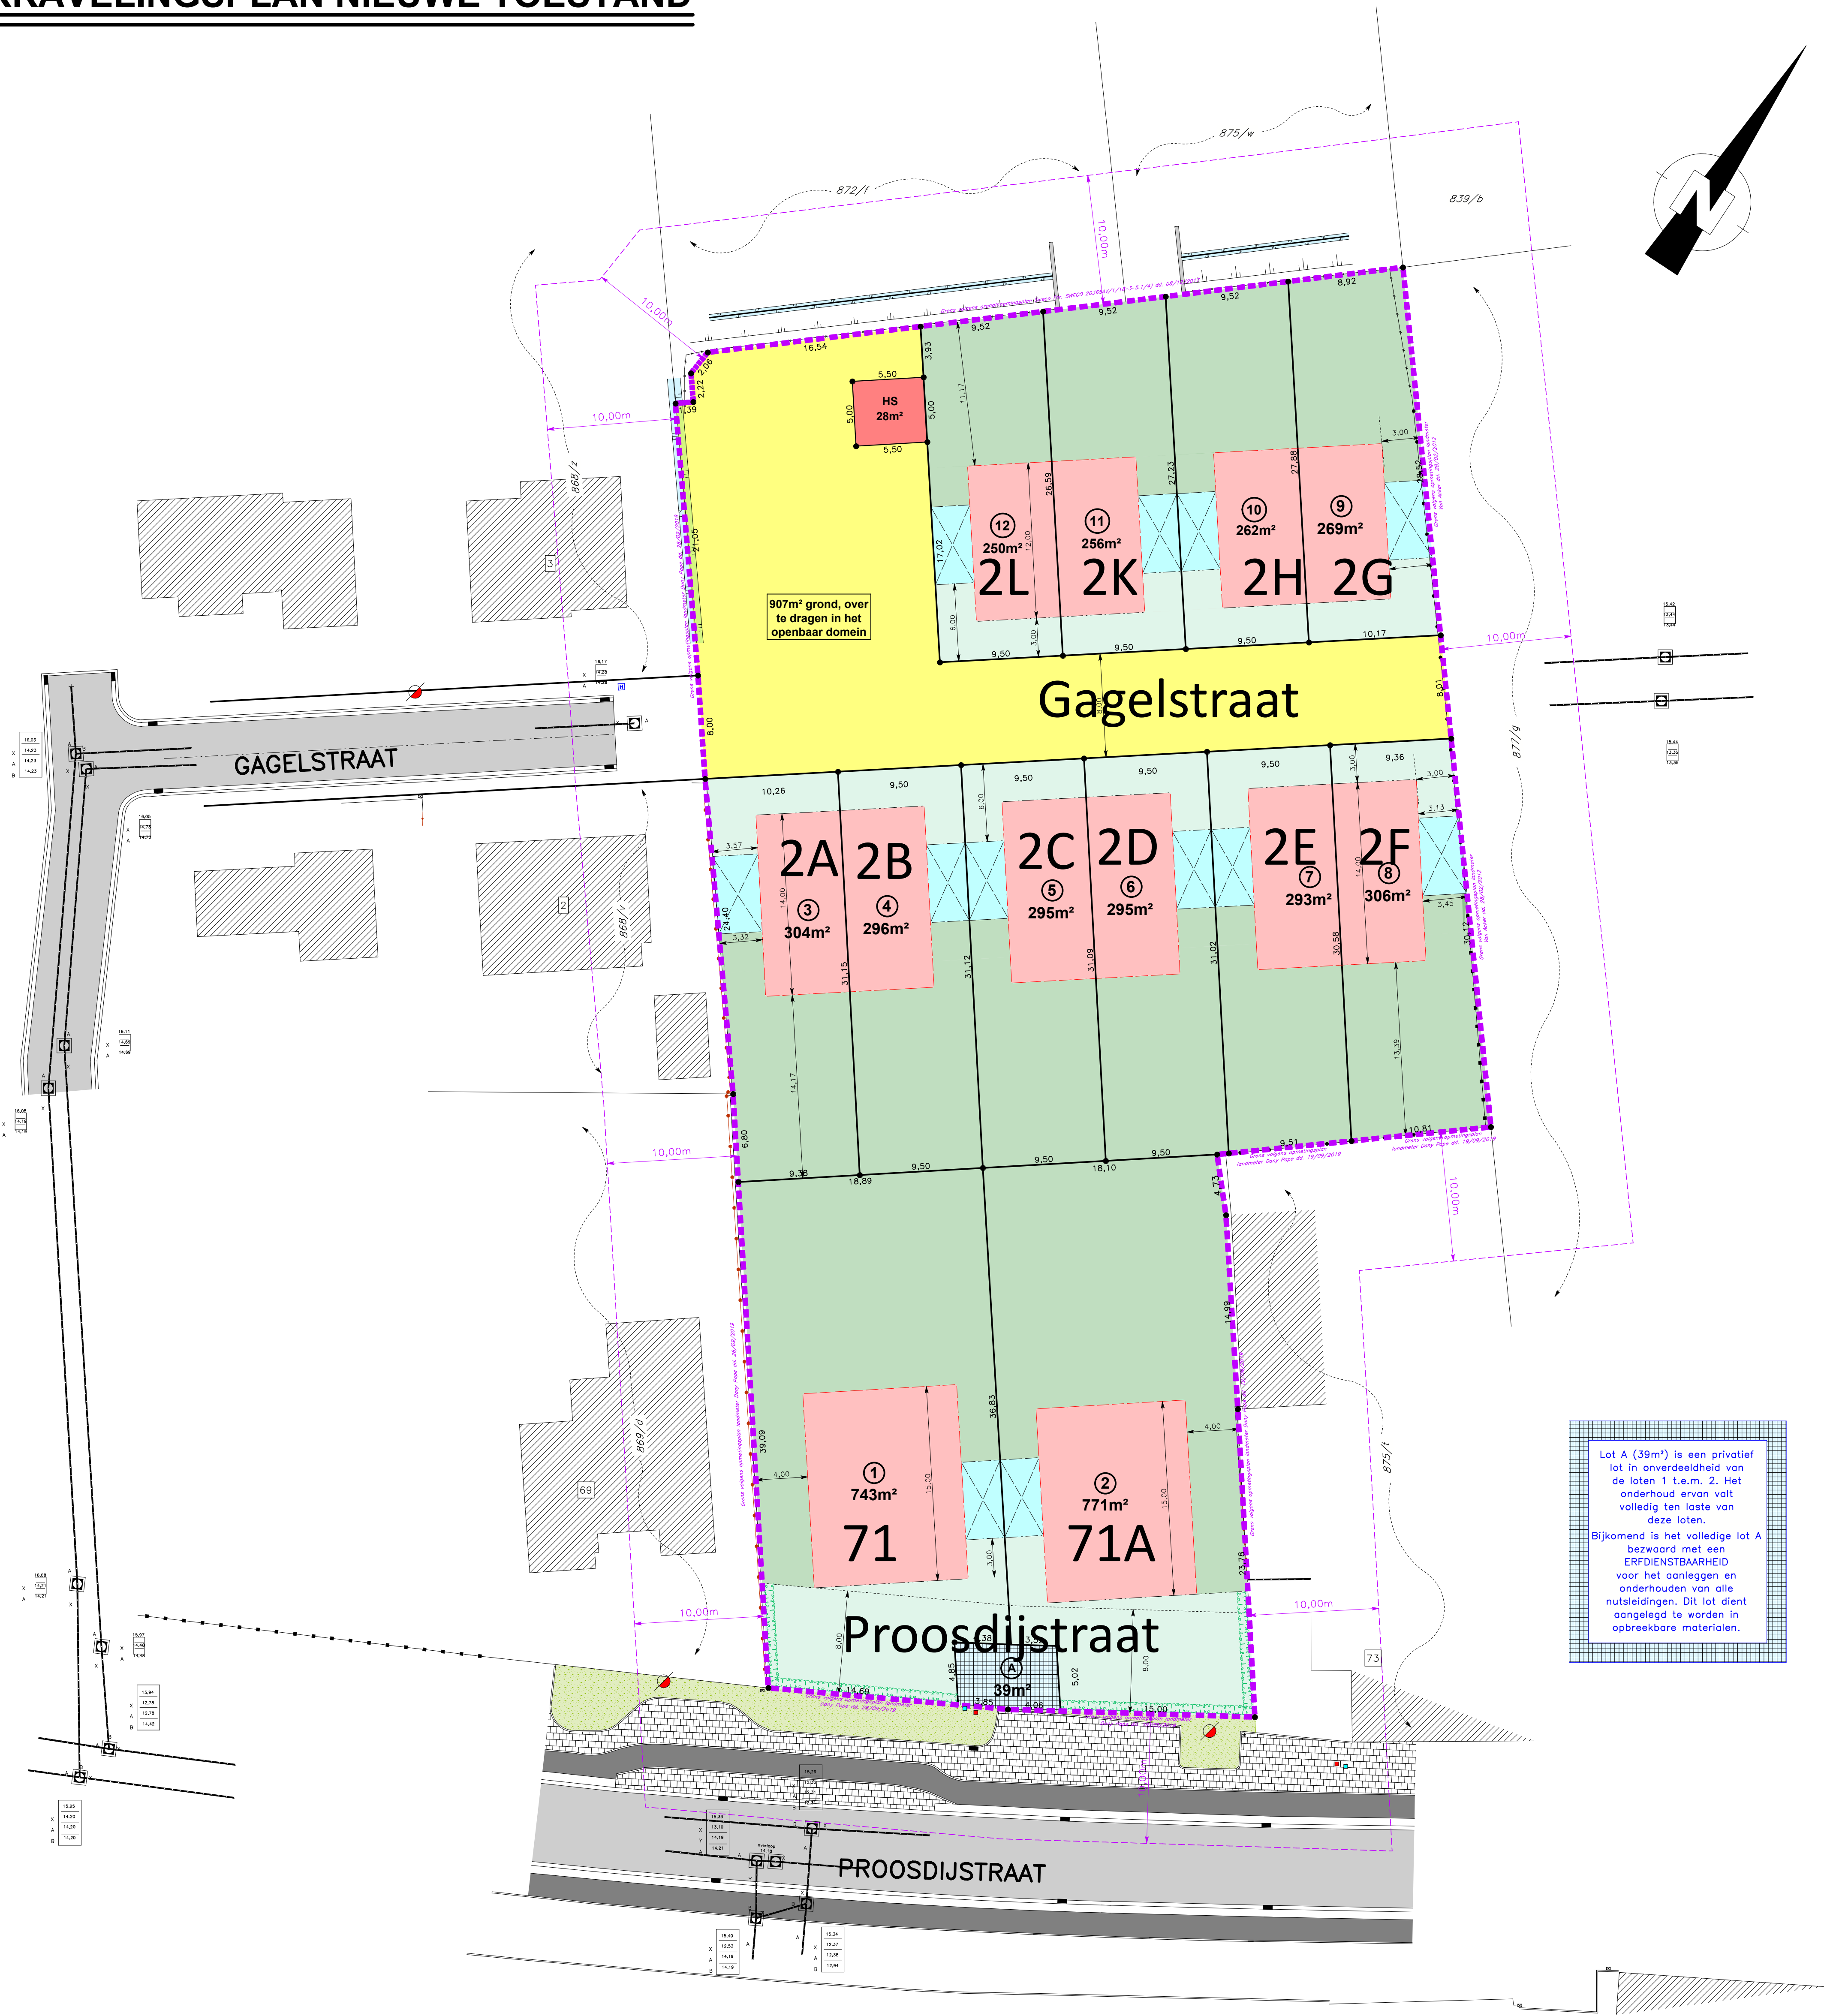

Torhoutsesteenweg 168 8210 Zedelgem info@sbverhaeghe.be T 050 84 20 30 www.sbverhaeghe.be

VERKAVELING LANGSHEEN PROOSDIJSTRAAT / GAGELSTRAAT TE HERTSBERGE

OPDRACHTGEVER:

NOVUS PROJECTS NV
Scheepsdalelaan 60
8000 BRUGGE

LIGGING:

HERTSBERGE, langsheen Proosdijstraat en Gagelstraat
OOSTKAMP, 4de AFDELING - SECTIE D
Nrs. 871/k & 875/v en deel van nrs. 875/w & 872/f

VA_2022-011_P_N_Verkavelsplan nieuwe toestand

16/08/2023

1/250

DATUM INDEX WIJZIGING

REFERENTIELEVEL: Alle peilen in mTAW

SCHAAL: 1/250

