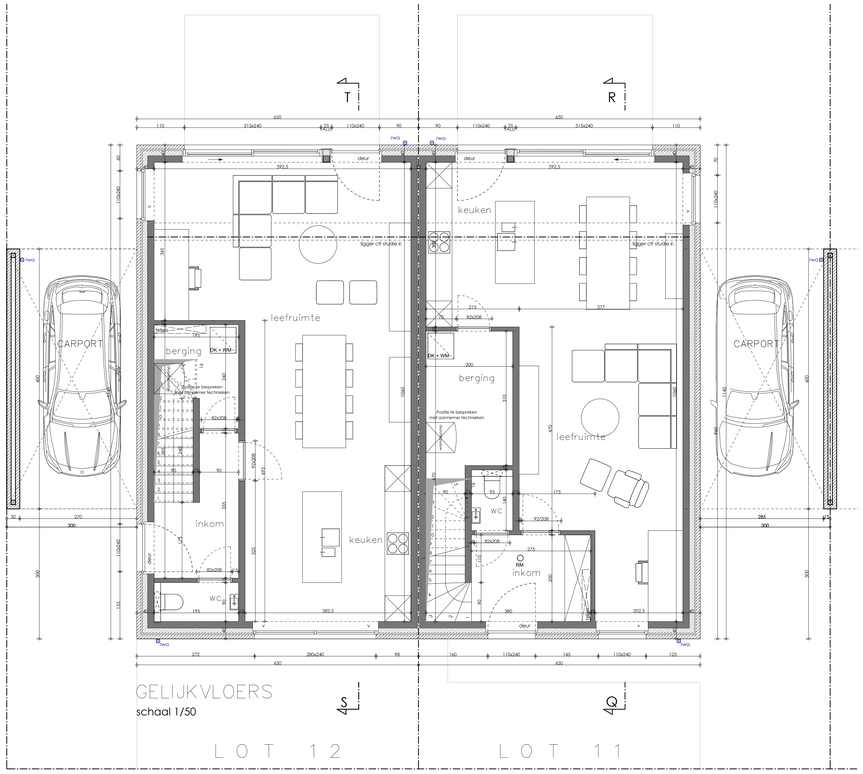

GELIJKVLOERS
schaal 1/50

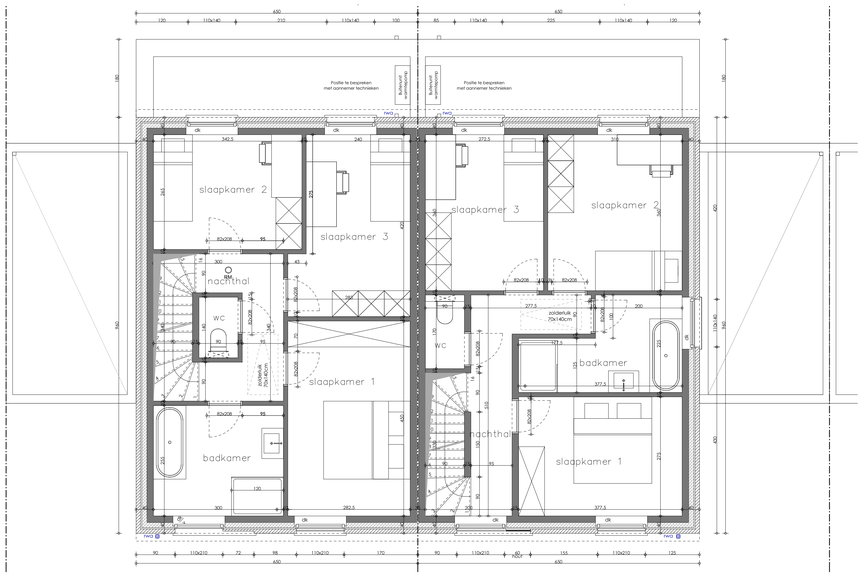

VERDIEPING +1
schaal 1/50

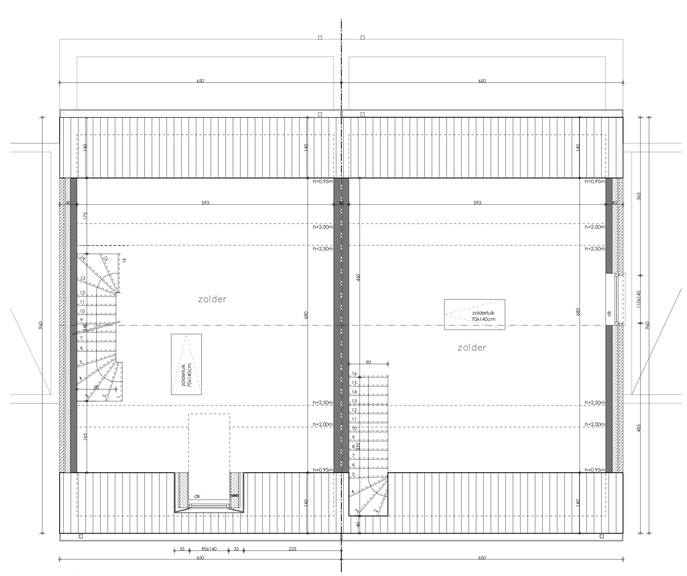

VERDIEPING +2
schaal 1/50

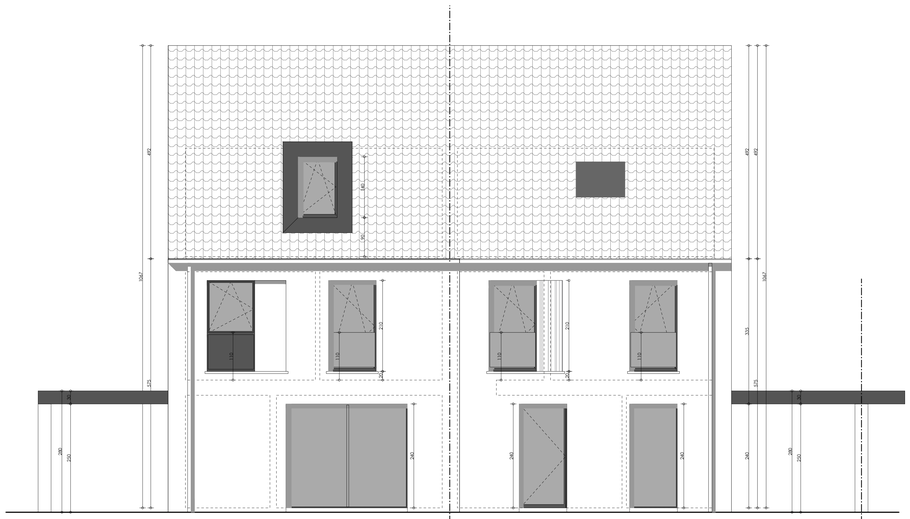

VOORGEVEL LOT 11–12

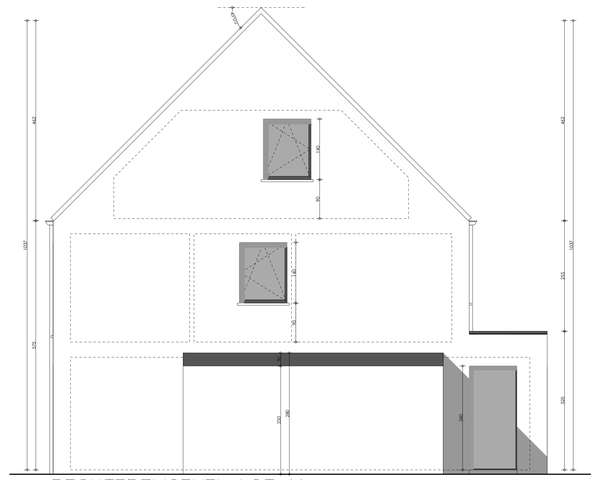

RECHTERZIJGEVEL LOT 11
schaal 1:50

legende: gevelmaterialen

1. GEVELSTEEN: wit genuanceerde handvormsteen
2. DAKPAN: rood genuanceerde vlakke dakpan
3. SCHRIJNWERK: donkerkleurig pvc
4. DORPELS: natuursteen
5. PLAATMATERIAAL: donkerkleurig aluminium
6. GEVELBEKLEDING: naturel hout
7. RW AFVOER: zink
8. BALUSTRADE: glazen uitvalsbescherming
9. DAKVLAKRAAM: donkerkleurig
10. DAKPAN: bruin genuanceerde vlakke dakpan
11. GEVELSTEEN: greige genuanceerde handvormsteen
12. PLAATMATERIAAL: donkerkleurig hout
13. BUITENAFWERKING HSCABINE: crepi lichtgekleurd
14. BUITENAFWERKING KELDER HSCABINE: zwarte coating

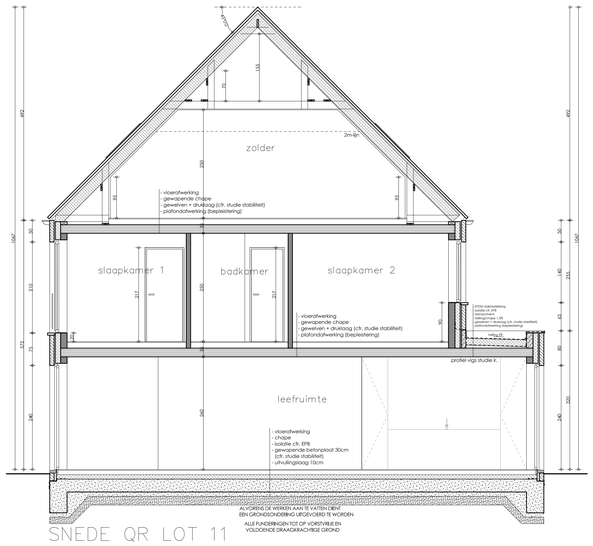

SNEDE QR LOT 11

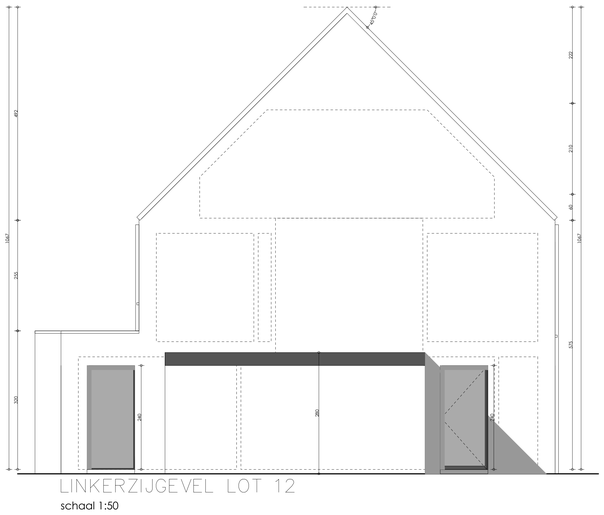

LINKERZIJGEVEL LOT 12
schaal 1:50

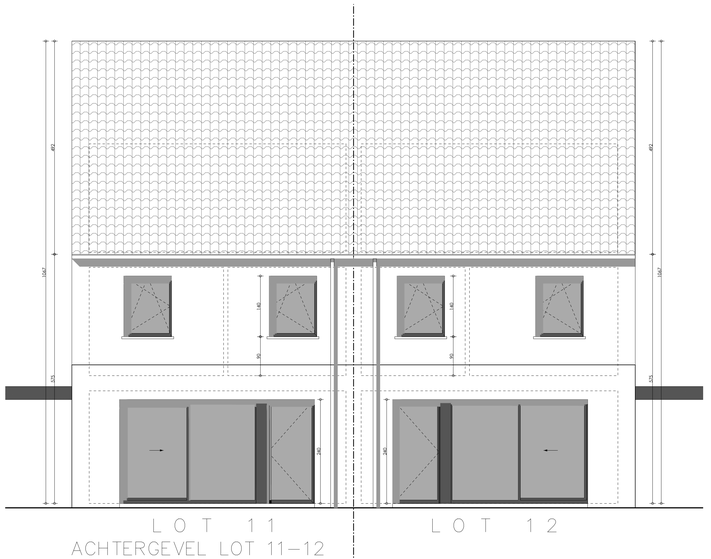

ACHTERGEVEL LOT 11–12

Bouwen van 10 woningen met carport

bouwheer

Woningbouw Blomme BV

Roeselaarseweg 12
8820 Torhout

050 230 250
info@pieterblomme.be

dossiernummer

240130

bouwplaats

VK Proosdijstraat - Gagelstraat
8020 Hertsberge
afdeling 4, sectie D, nrs. 871k & 875v en deel van nrs. 875w&872f

plannummer

8 / 13

planversie

12/08/2024 EF goedgekeurd voorontwerp
18/09/2024 AVW bouwaanvraag
10/12/2024 AVW bijkomende info

inhoud

LOT 9-10
grondplannen

gc architecten

Veldstraat 74
8760 Meulebeke
051 - 48 85 48
info@gcarchitecten.be