
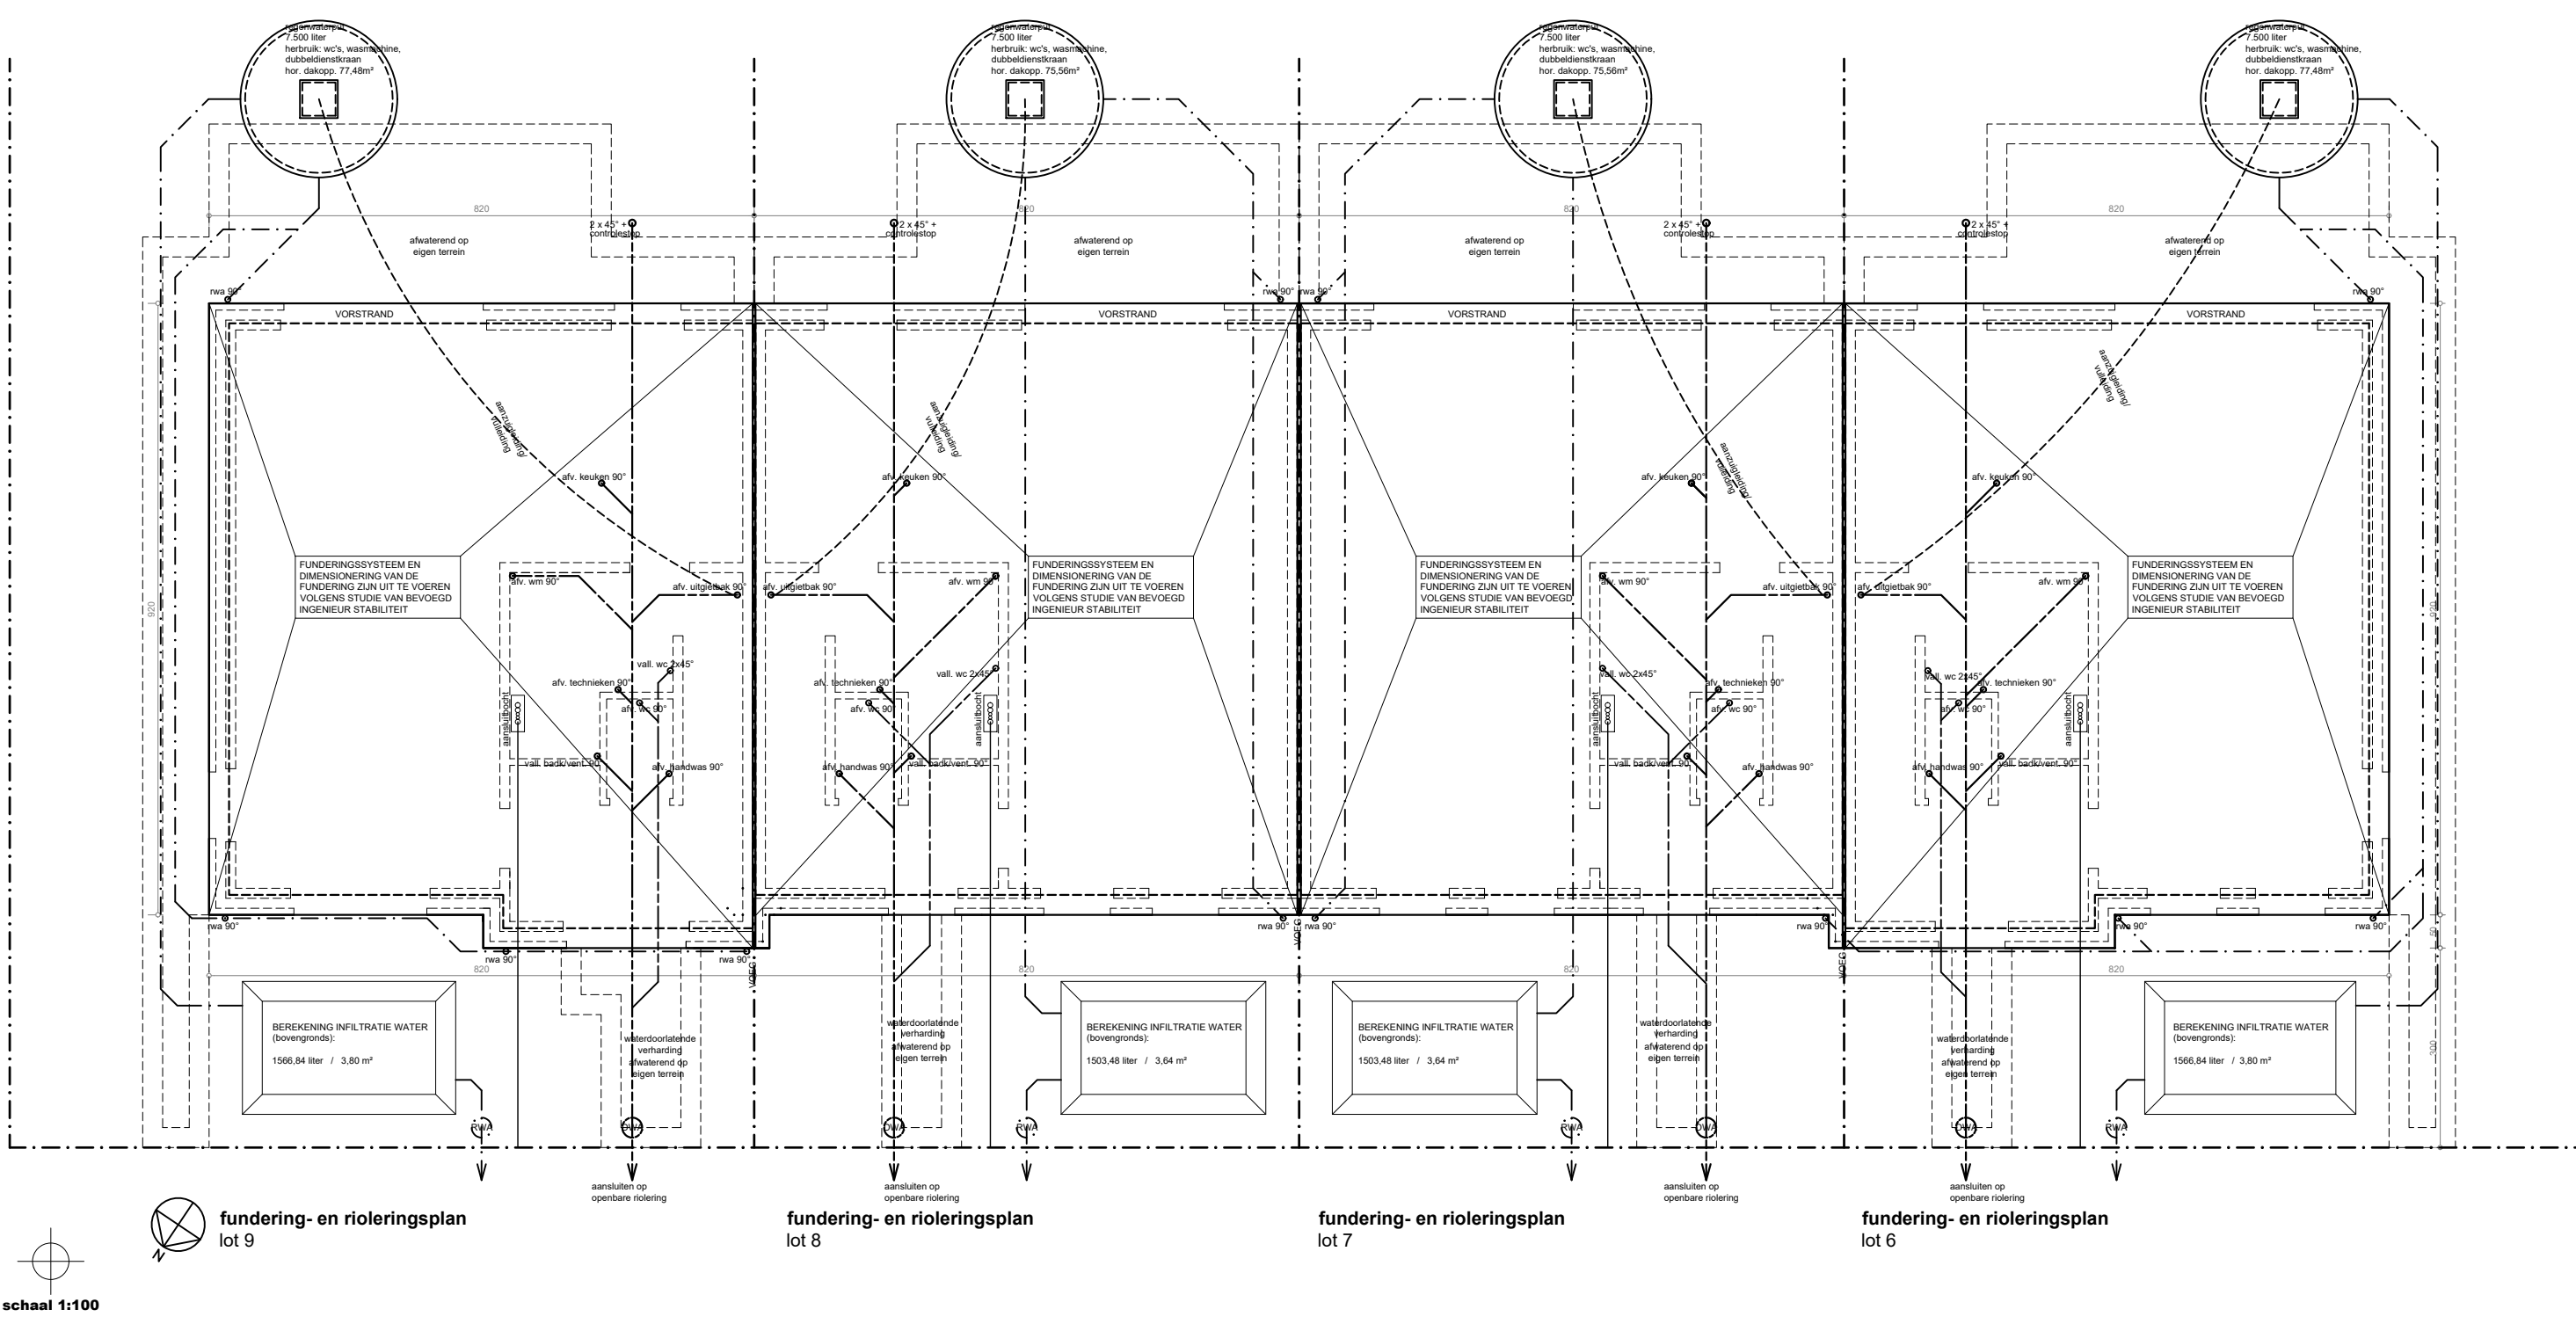
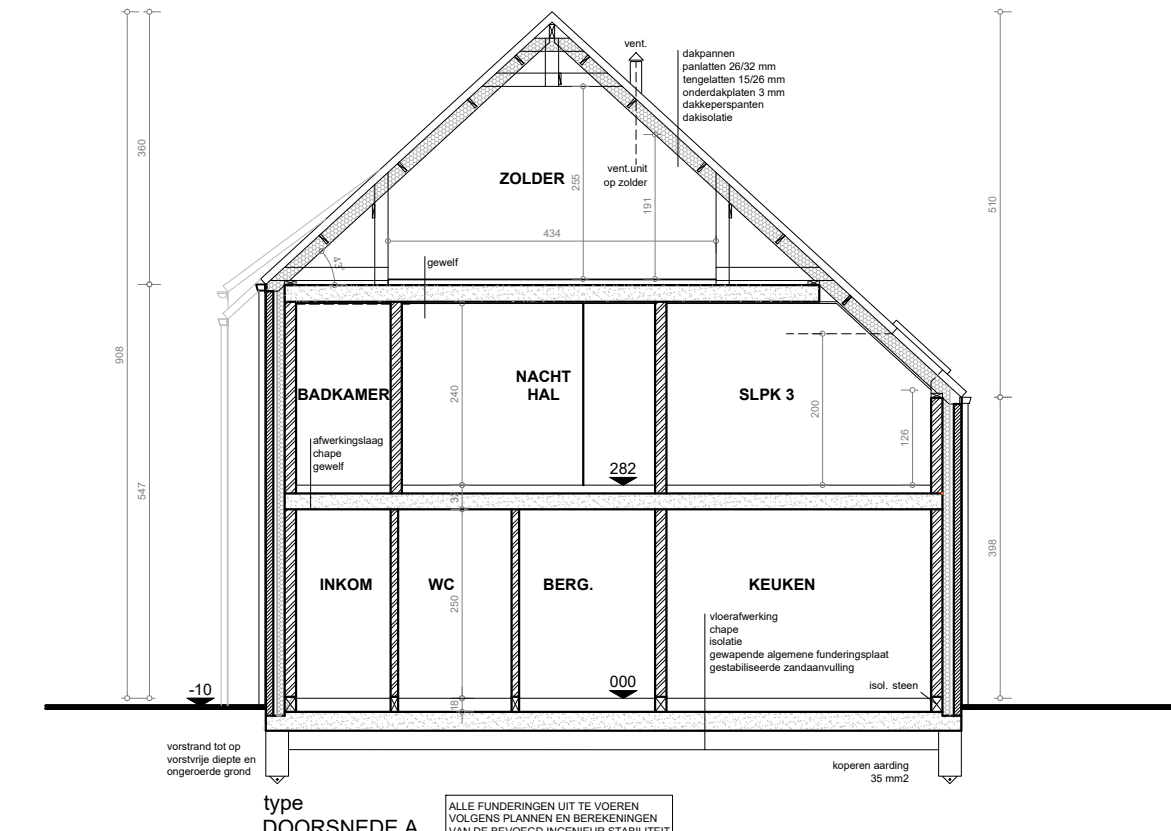
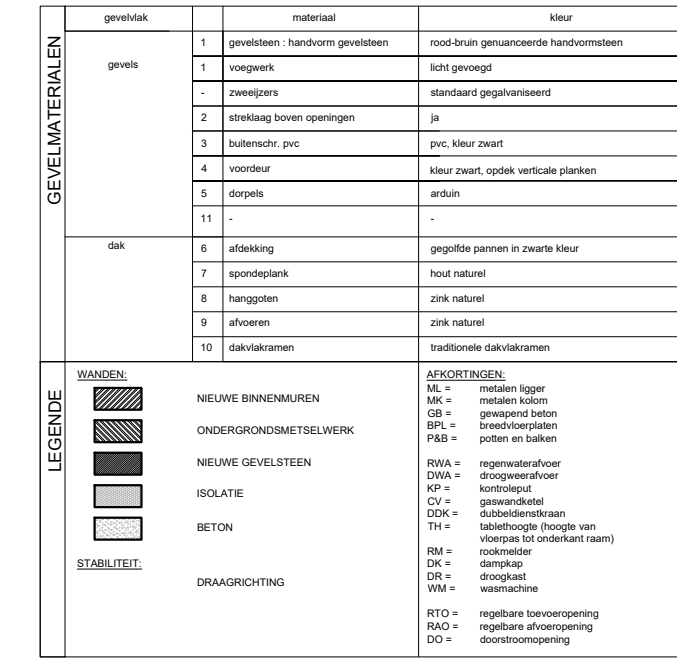
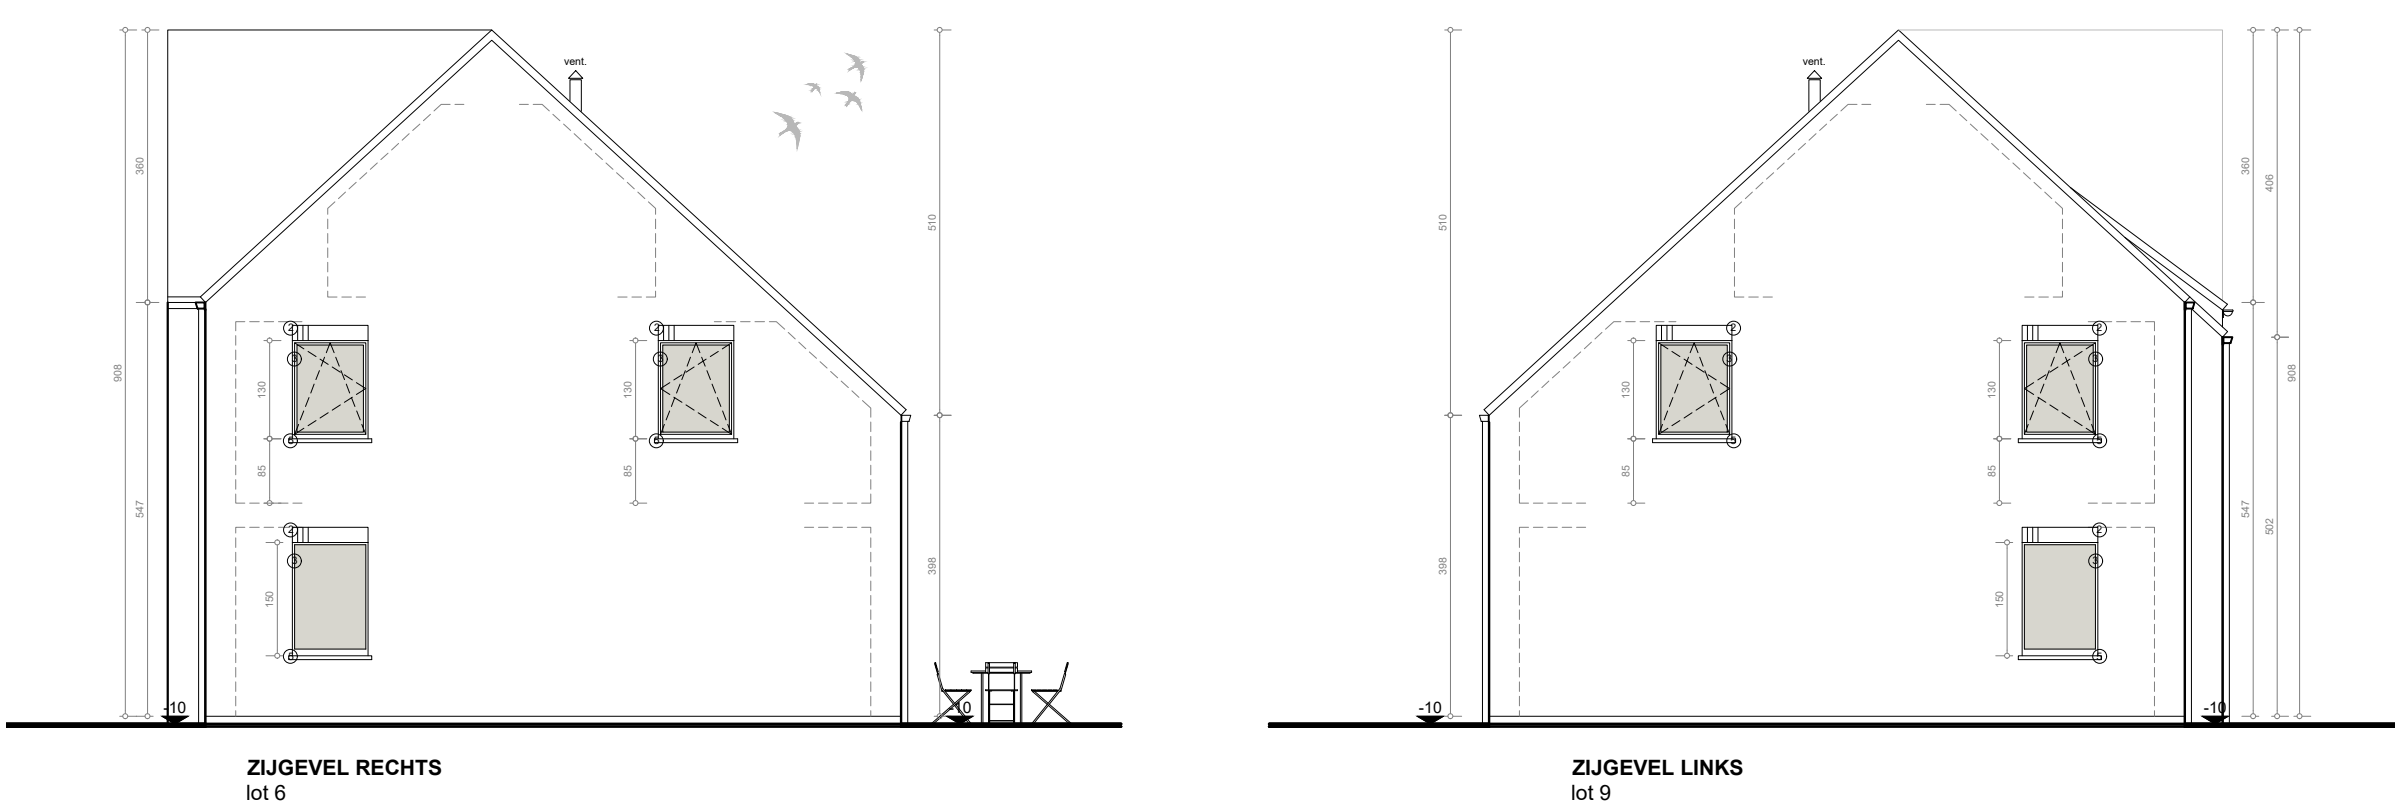
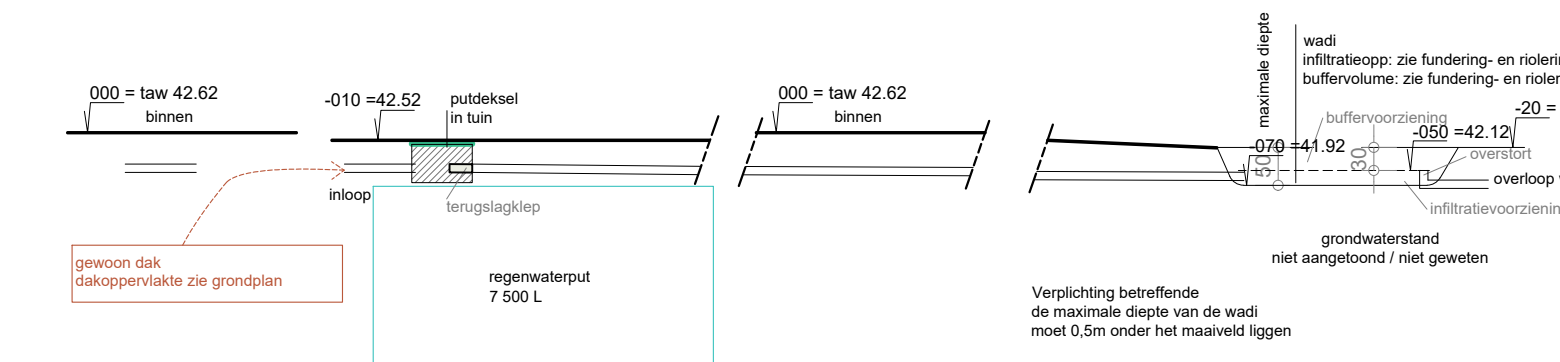


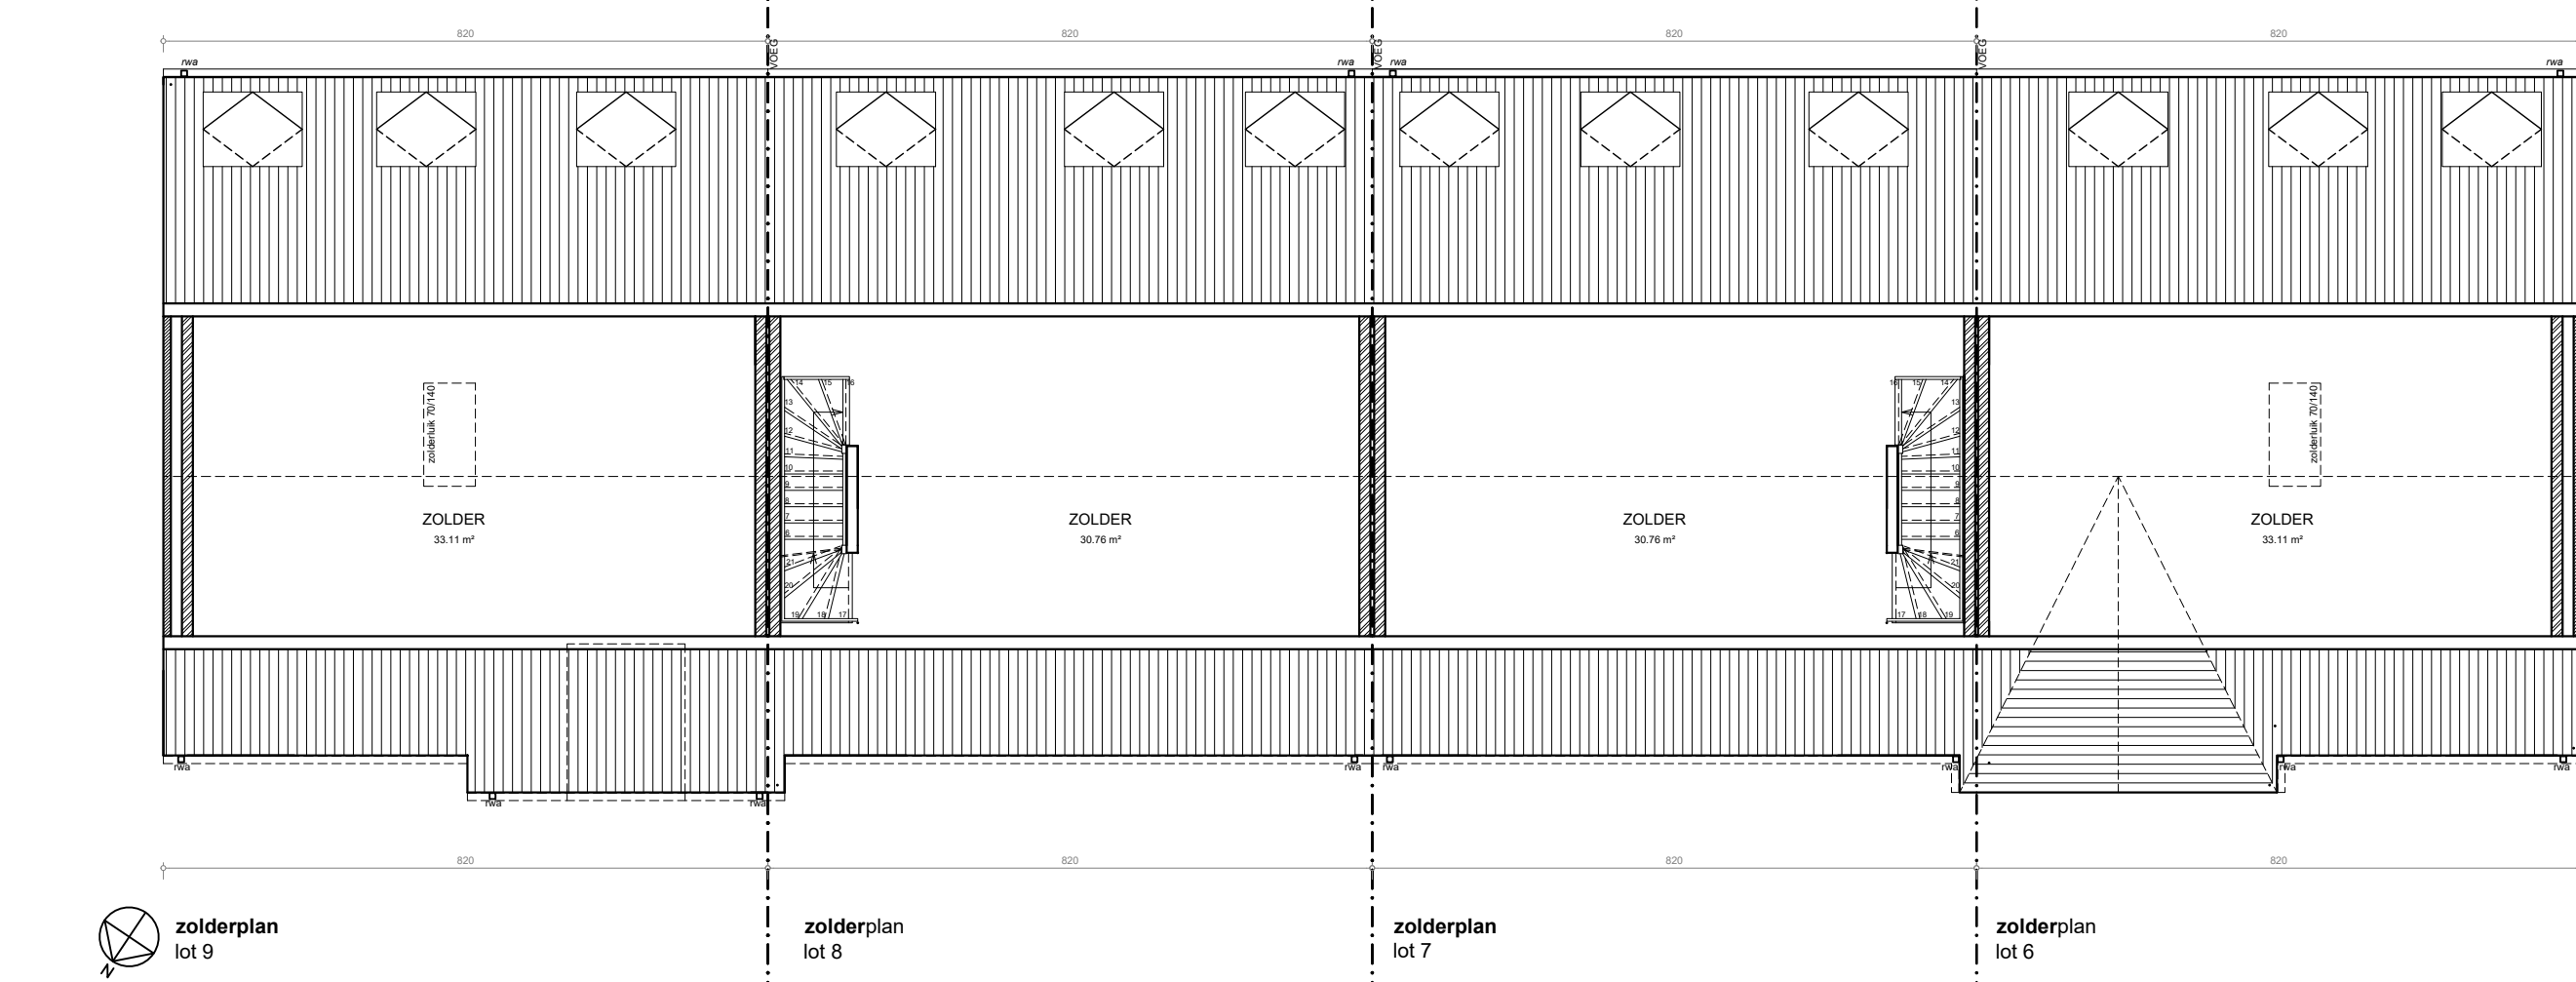

- de bouwwerken mogelijks uitgevoerd worden rekening houdend met én na aanpassing van:
 - de begalingen / voorwaarden van de omgevingsvergunning
 - de bestekteksten, meetstaten & detailplannen horend bij het uitvoeringsdossier
 - de sondering & bodemverlaging
 - de opgemaakte stabiliteitsstudie van fundering & bovenbouw
 - de opgemaakte studie technieken met de leidingsschema's
 - alle documenten op eenvoudige verzoek opvraagbaar bij de architect
- de architect wordt tijdig in kennis gesteld van aanvang van fundering en bovenbouw
 - er wordt niet gemeten op de plannen

deze plannen zijn niet stok gedaan dankzij de inzet en creativiteit van de medewerkers van vaneeckhout architecten te
vaneeckhout architecten bv behoudt al de auteursrechten en alle overige rechten inzake intellectuele eigendom verbandende met
houdend met hun opzoeken, documenten, data, tekeningen en geschriften, onder welke vorm ook of herbeschikking gesloten
zonder de uitdrukkelijke toelating van vaneeckhout architecten bv mag de inhoud van dit bundel niet aan derden worden
meegedeeld, noch mag er ander gebruik worden van gemaakt dan voor het werkkel doel waarvoor zij bestemd
zijn, met name:
- bij niet naleving kan de architect reutel- en schadevergoeding opeisen
- bij gebruik verzoeken wij steeds de bronvermelding eren te geven
- wij danken dan ook om onze intellectuele eigendom met betrekking tot deze opdracht te willen eerblijven

[illegible]

de uitvoerder zal zich steeds vergewissen van de te behouden constructies en de vergunde te verwijderen constructies voor aanvang van de uitvoering te starten, bij twijfel of onduidelijkheid zal hij de architect bevragen

de uitvoerder zal zich voor alle graafwerken informeren over eventueel aanwezige kabels, leidingen, rioleringen en nutsvoorzieningen bij eigenaar, gemeente of nutsmaatschappij

de uitvoerder zal steeds de te behouden constructie, tuin of verharding beschermen met alle middelen tegen schade

de te verwijderen constructie zal steeds vooraf losgezaagd worden of vrijgemaakt van aangehechte constructies
de aanspalende constructies zullen steeds geschoord worden waar nodig

energieprestatie

en gaak akkoord met de nodige maatregelen om de vereiste minimumwaarden te behalen. Het ontwerp moet de afwijkingen en wijzigingen in verwarmd volume-schildeelamersstelling-ventilatievoorzieningen-verwarming-alternatieve energie te ontwerp alsook bij uitvoering zijn enkel toegelaten indien de nieuwe situatie verbetering brengt op vlak van energieprestatie en binnenklimaat en beantwoorden aan de richtlijnen ter zake de minimumvereisten, gelinkt aan datum van indienen van de omgevingsvergunning, zijn op eenvoudig verzoek te bekomen & te vragen bij de coördinator eph of architect.

de woning(en) / het gebouw zal naar aantal & type voorzien worden van rookmelders conform de geldende wetgeving

1

kad | wingene, afd. 2 (zwevezele), sectie B, nrs 0931b & 0933c

bestuurders | dhr. Pieter Blomme

projectopvolging | dhr. Pieter Blomme - 050 23 02 50 - info@pieterblomme.be


m | info@vaneekhout.be

W | www.vandebeckhout.be

