



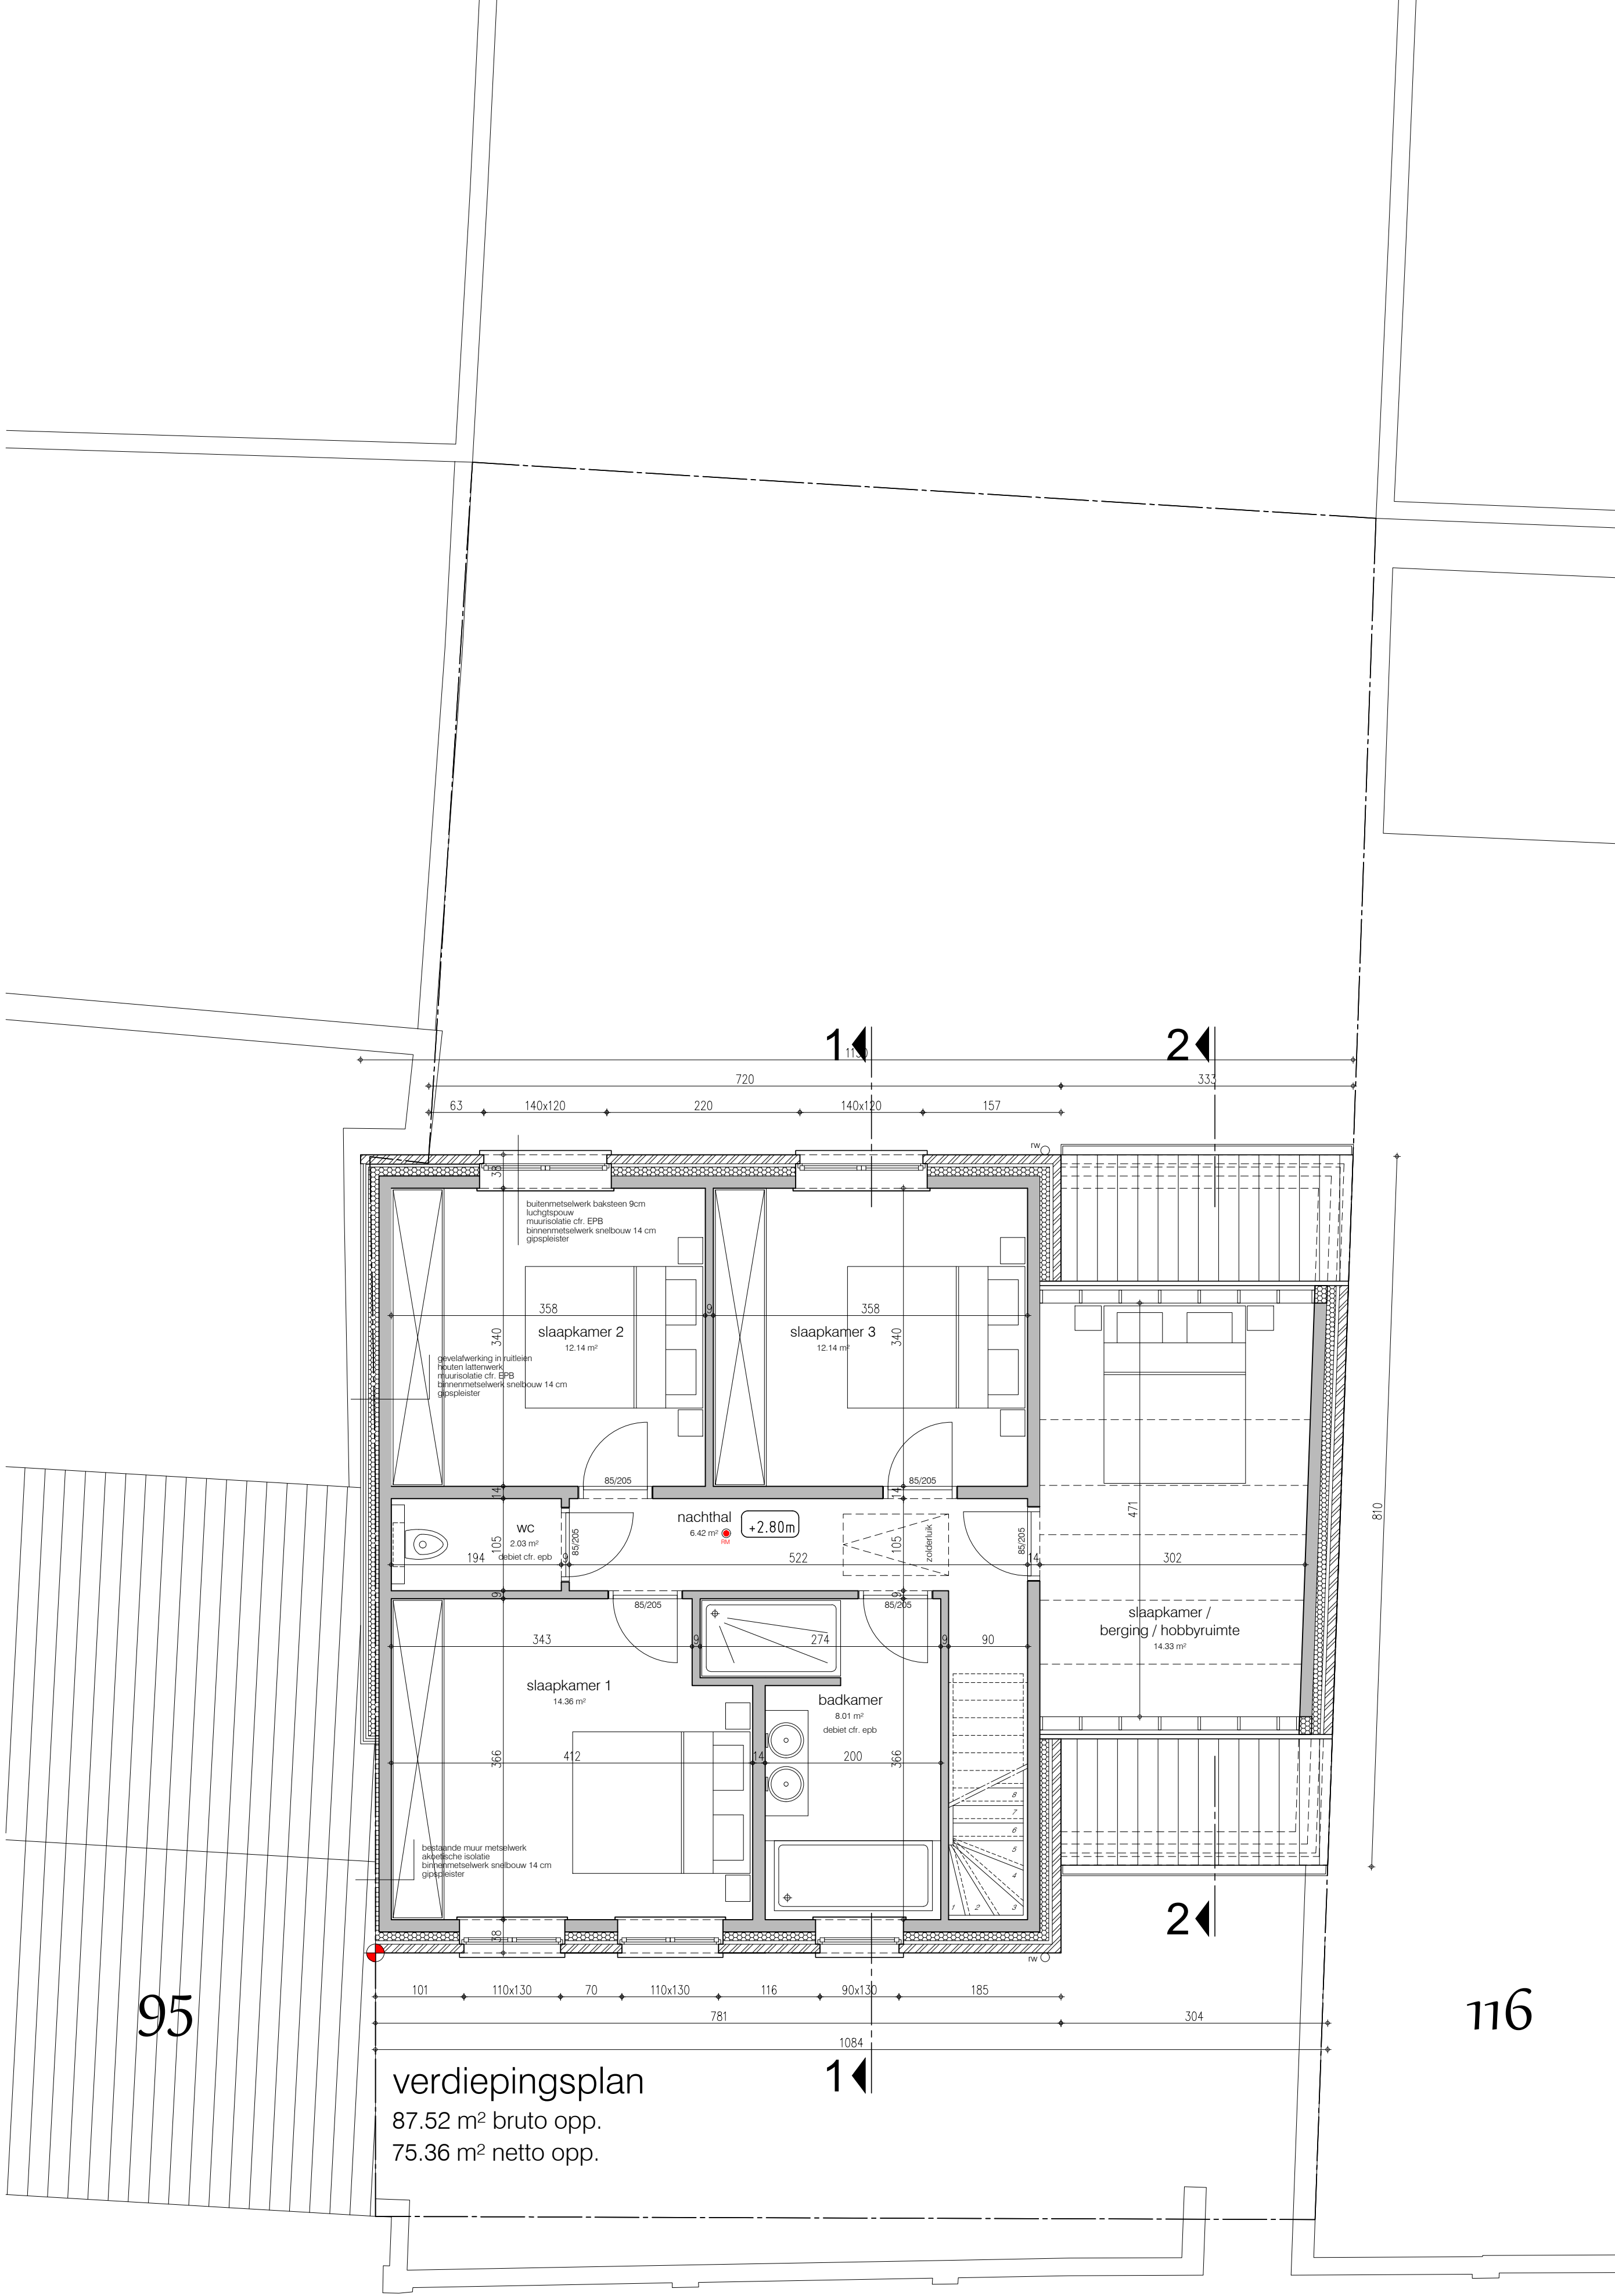

bouwen van een eengezinswoning

Adres: Molenstraat 97 8450 Bredene - BREDENE 2 AFD - Sectie C Perceel 0677C3
Aanvrager: WONINGBOUW BLOMME BV Roeselaarseweg 12 8820 Torhout - info@pieterblomme.be - T 050 23 02 50
Architect: ARCHITECTENBUREAU KARL CATTEAU bvba - Speldenstraat 19 - 9000 Gent - karl.catteau@telenet.be

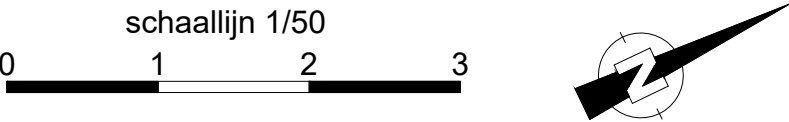

13/10/2025
schaal 1/50
A2