



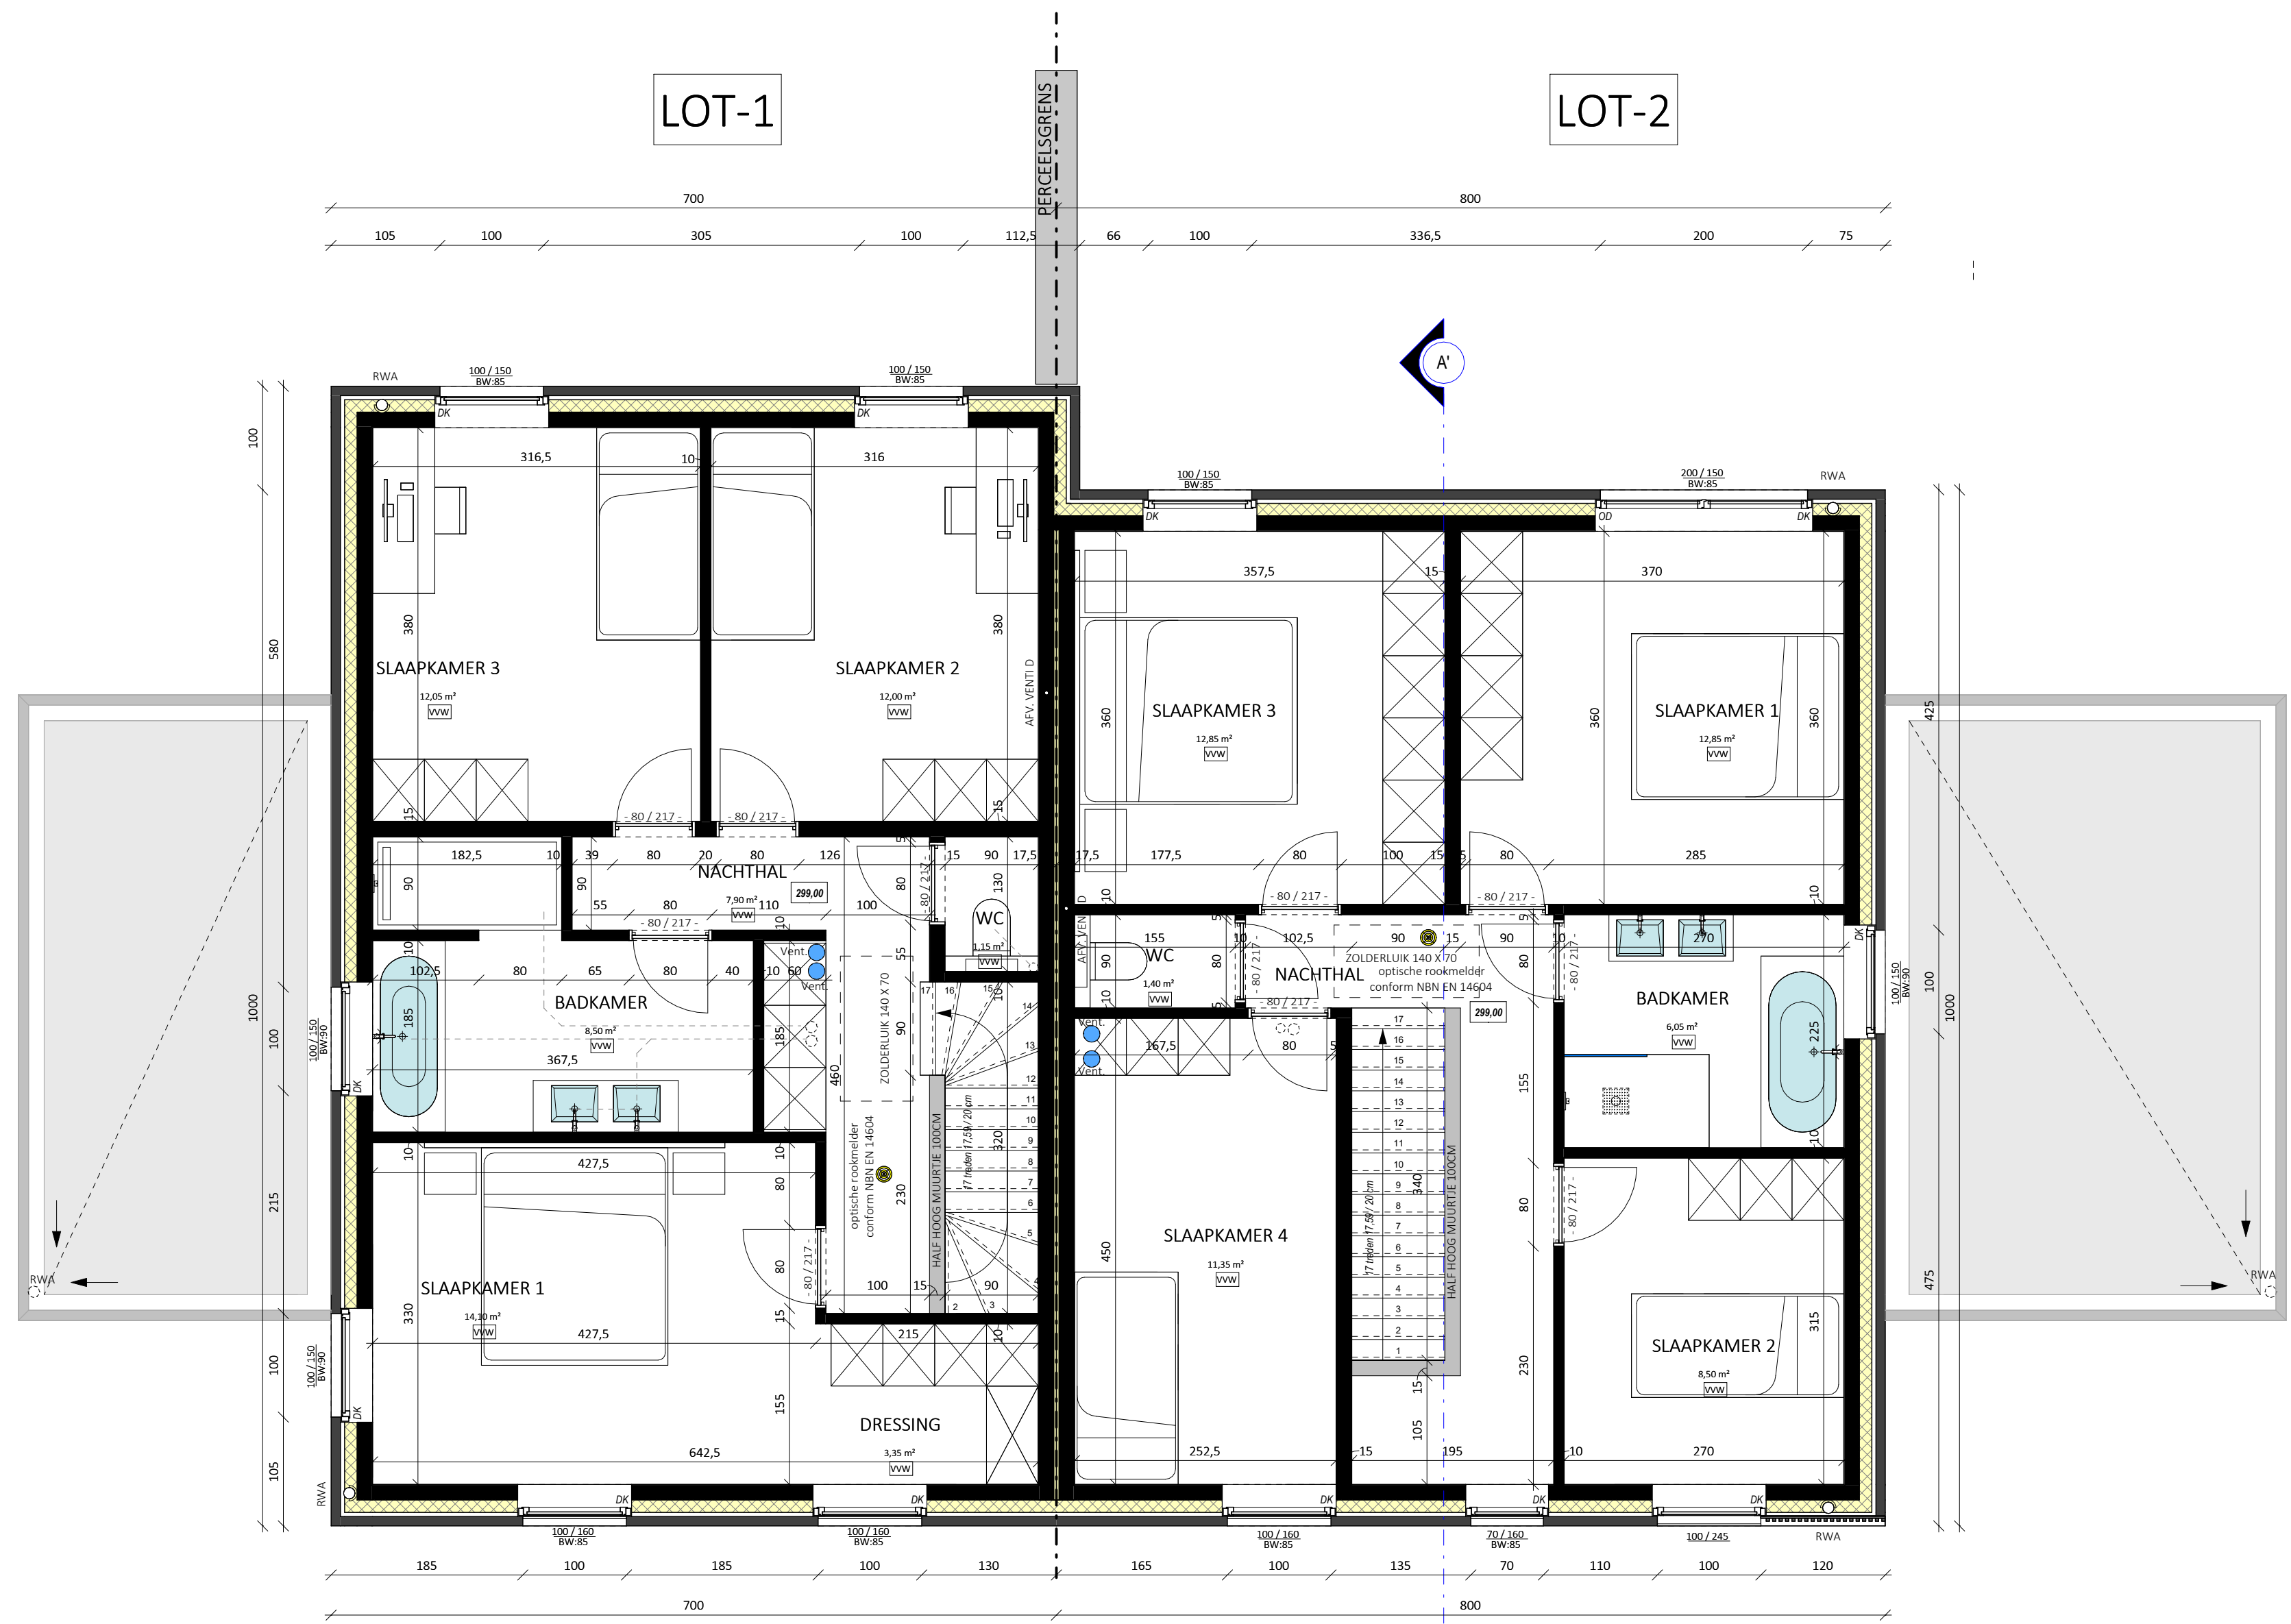

1e VERDIEPING LOT 1-2
SCHAAL 1/50

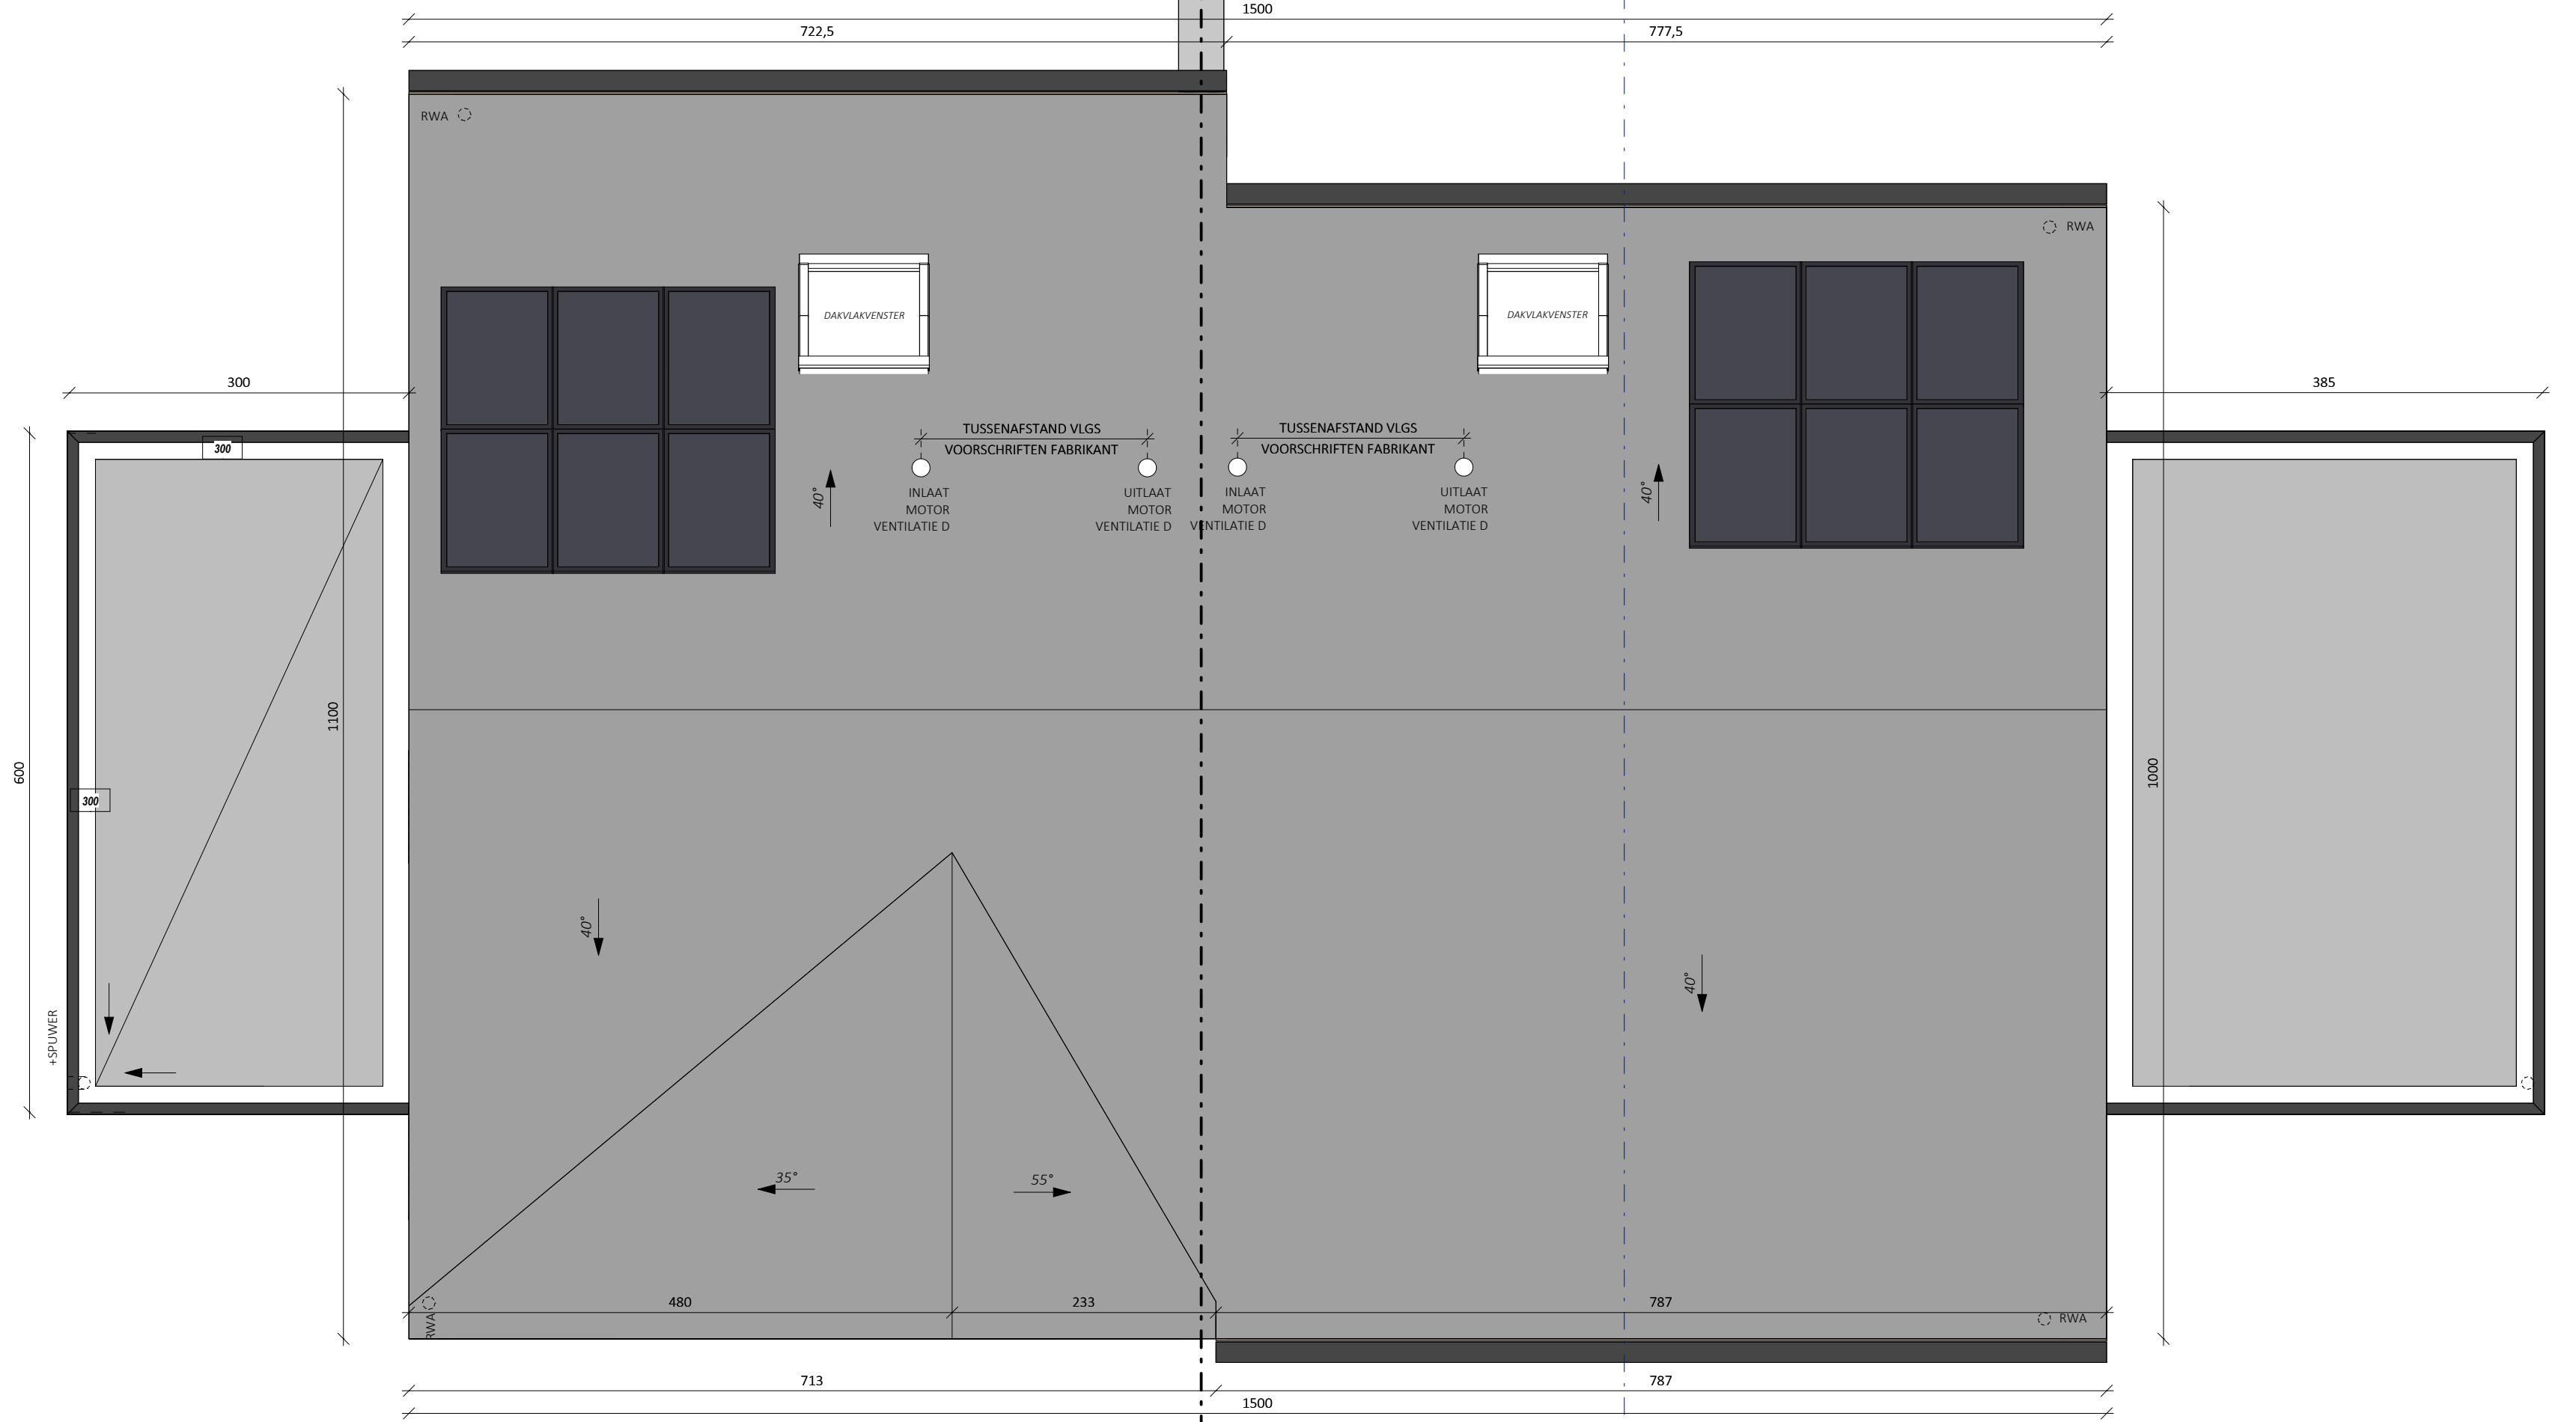


DAKENPLAN
SCHAAL 1/50

LEGENDE NIEUWE TOESTAND


- Betonstraatstenen - rijweg
220/110/100 - kleur grijs - elleboogverband
- Betonstraatstenen - oprit
220/110/100 - kleur grijs - halfsteensverband
- Betonstraatstenen - wandelpad
220/220/80 - kleur grijs - halfsteensverband
- Betonteegels - voetpad
300/300/50 - kleur grijs - halfsteensverband
- Waterpasserende betonstraatstenen - parking
250/250/100 - kleur grijs - blokverband
- Sleuf voor nutsleidingen

LEGENDE

- ① WIT - GRIS GENUANCEERDE GEVELSTEEN
- ② ZWARTE GEVELBEKLEDING MET HOUTEN LATIES-ABECHI, UNICUS PROFILERING
- ③ ZWART GENUANCEERDE DAKPAN
- ④ ARDUN DORPEL
- ⑤ BUITENSCHRIJNWERK - ZWART
- ⑥ GLAZEN BALUSTRADE - KLAAR GLAS
- ⑦ ALU-DAKRANDPROFIEL
- ⑧ ZWARTE BEDEKKING METAALBLADEN
- ⑨ LEEN
- EPDM
- AFKORTINGEN
 - V VASTE RAMEN
 - DK DRAAIKIPRAMEN
 - OD OPENDRAAIENDE RAMEN
 - SR SCHUIFRAMEN
 - D BUITENDEUREN
 - KD+S KIPORAARAAM MET SLEUTEL
 - ALS VALVEVEILIGING
 - BW BORSTWIRING
 - BKU BETONKUSSEN
- SNELBOUWSTEEN
- ISOLATIE
- EPS ISOLATIE + CREPI
- GEVELSTEEN
- GEVELBEKLEDING: HOUT
- GEVELBEKLEDING ROCKPANEL
- ISOLERENDE STEEN
- BETONSTEEN
- GESTABILISEERD ZAND
- BETON ELEMENTEN
- ONDERGRONDS METSELWERK

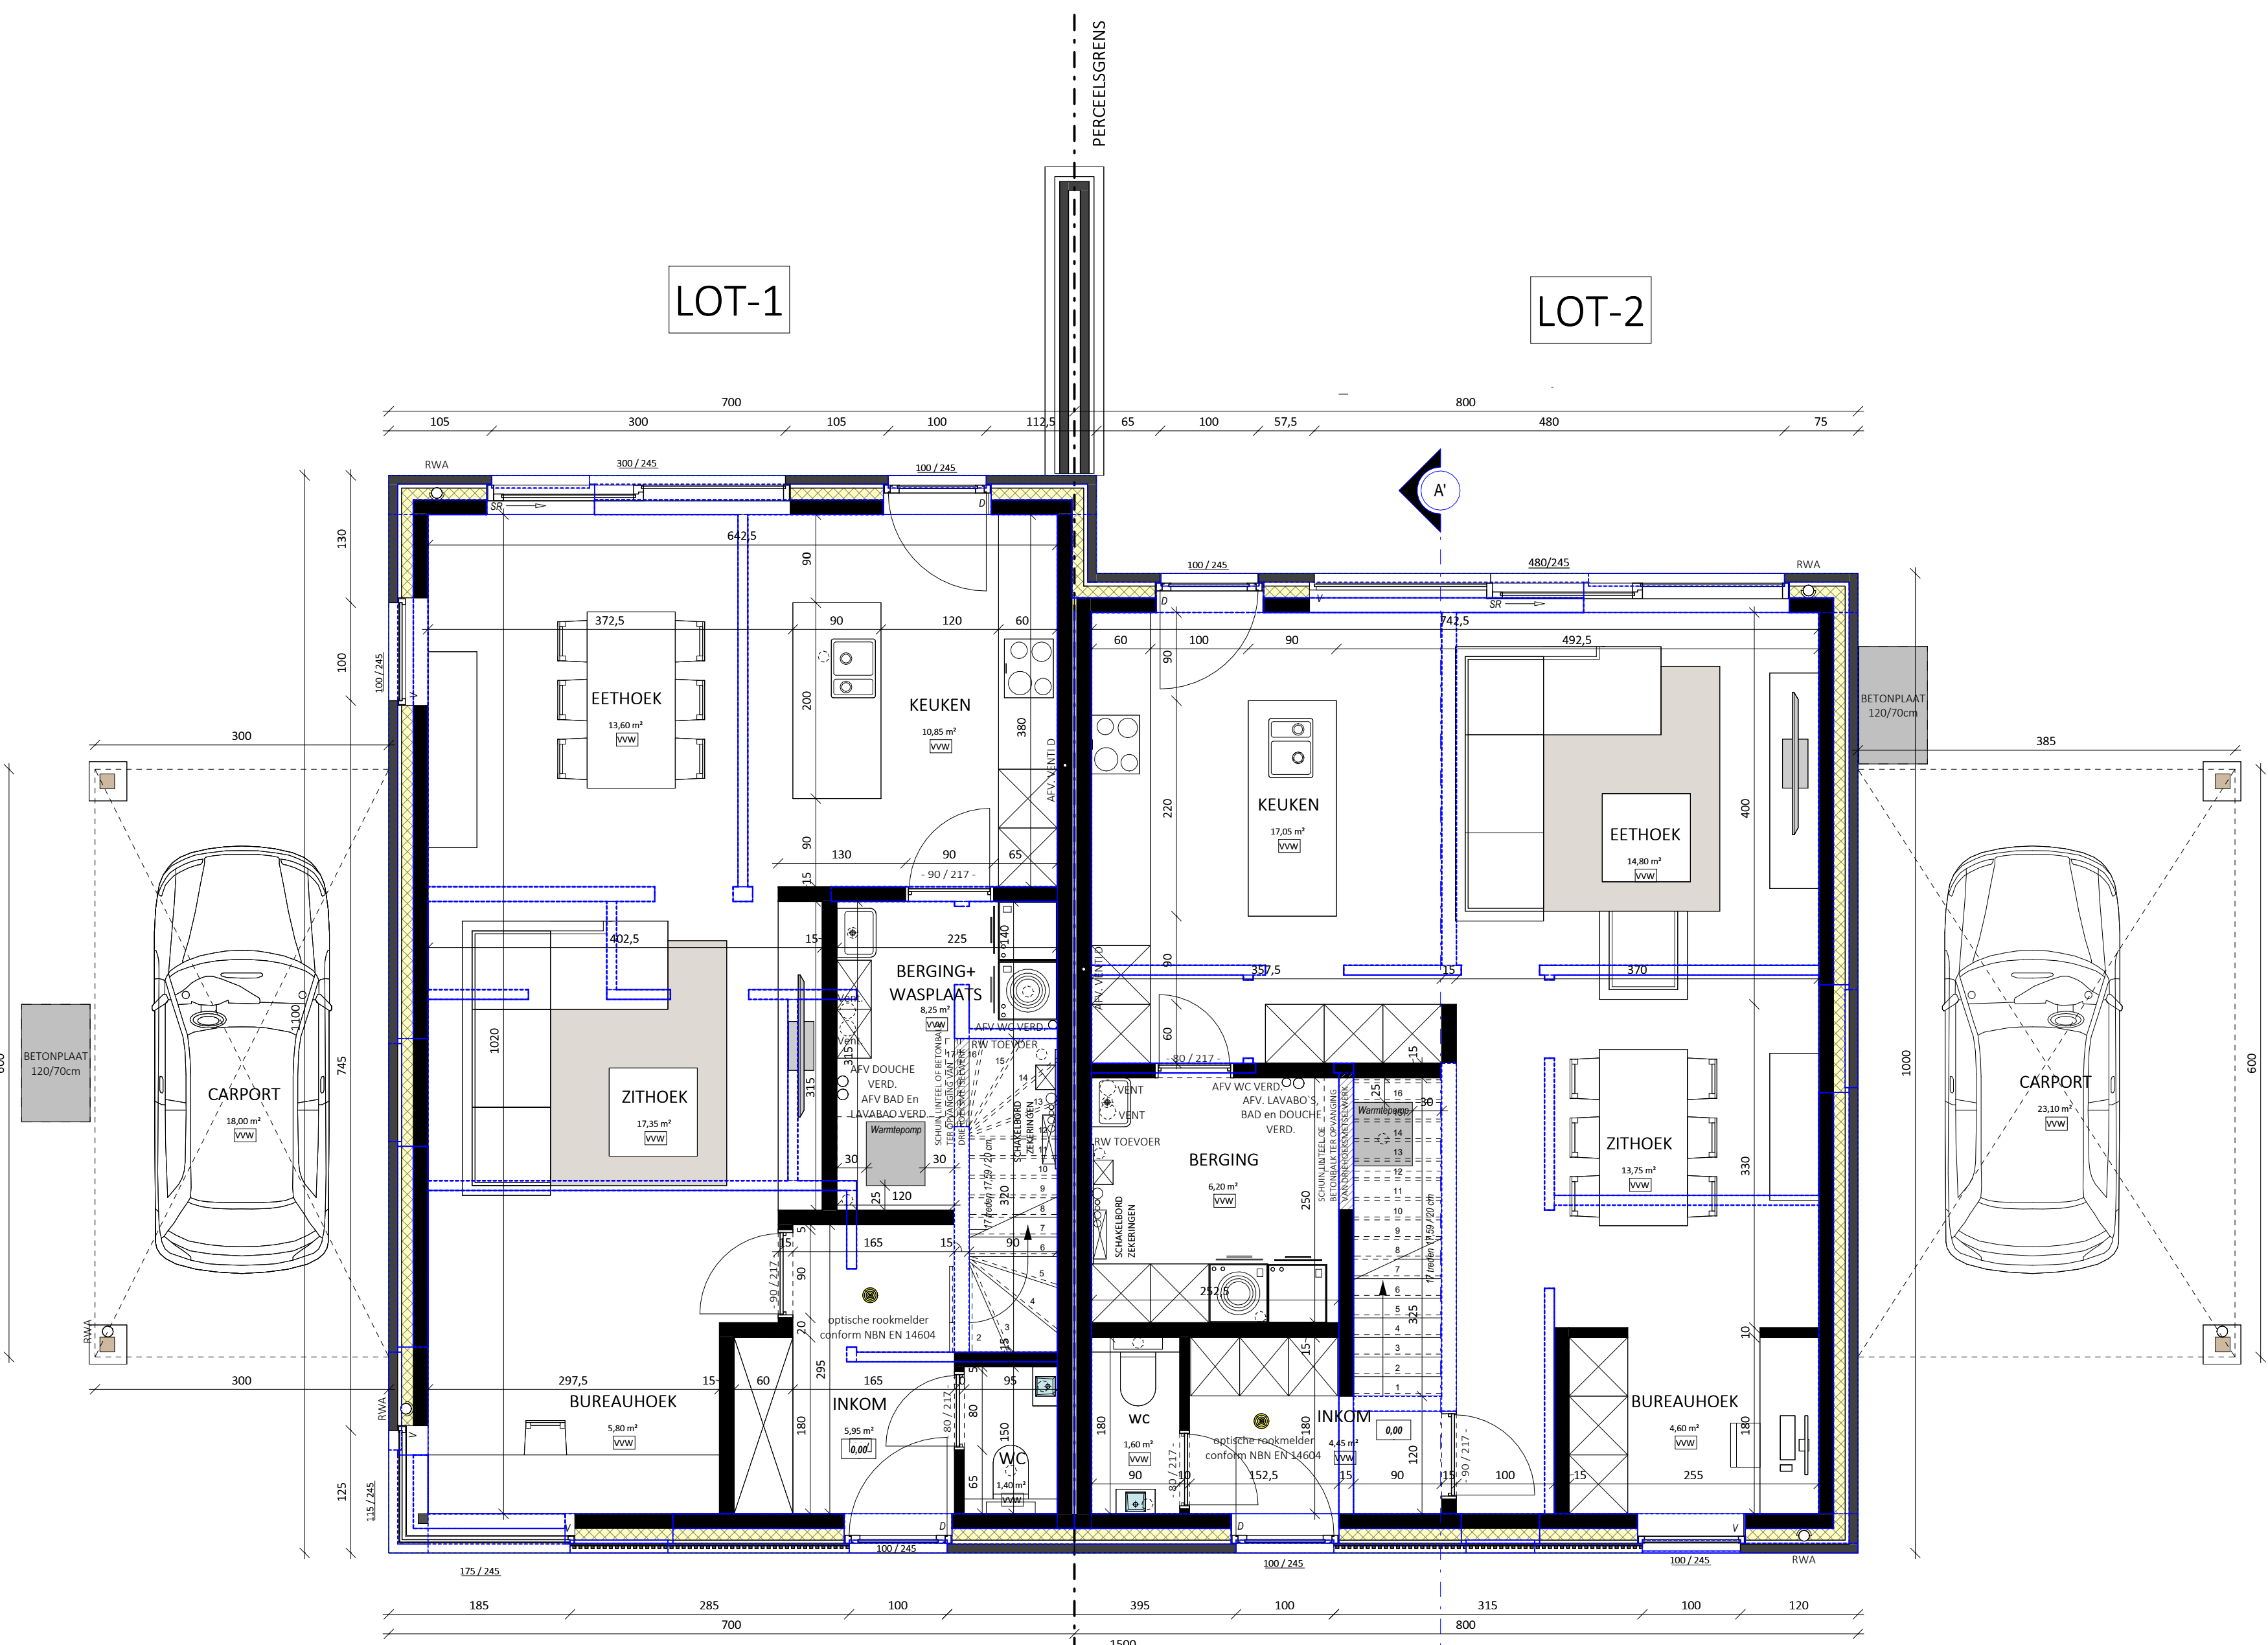

GELIJKVLOERS
SCHAAL 1/50

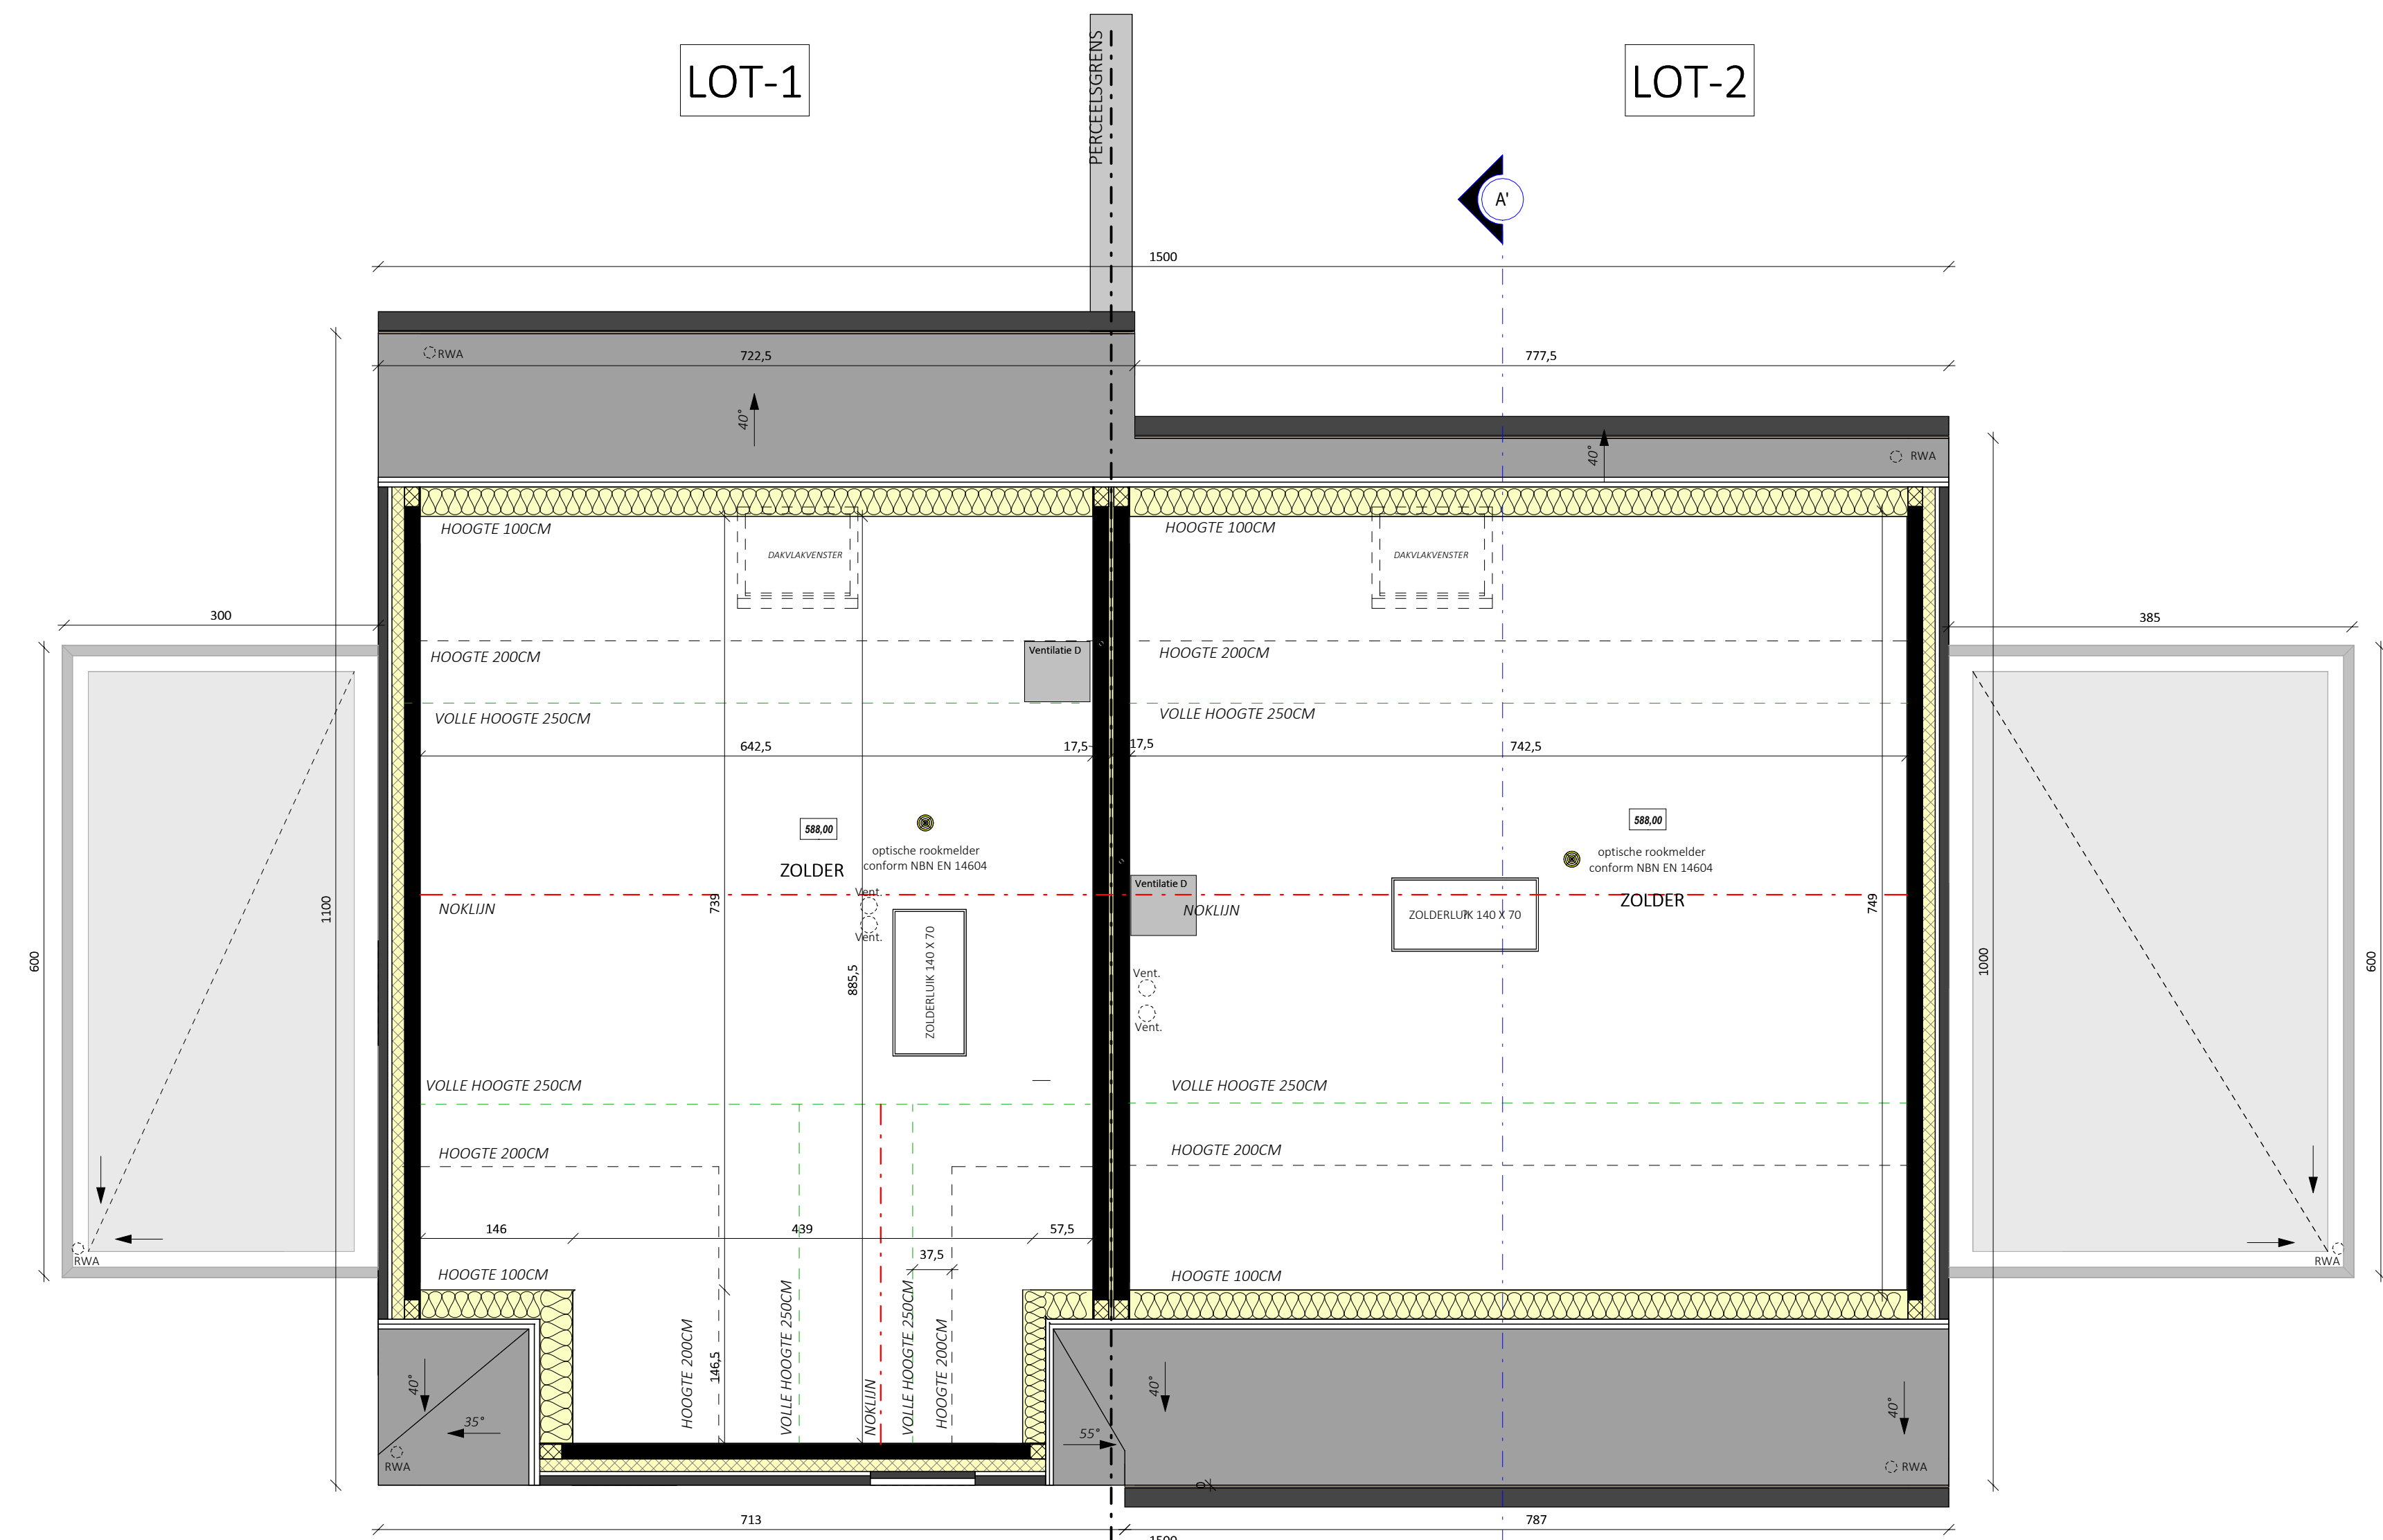

ZOLDER
SCHAAL 1/50

AARD: BLOMME, OUDE HEIRWEG	
PROVINCE : West-Vlaanderen	STAD : Ichtelgem	
STRAAT : Zandstraat 41	
KADASTRALE info : Afdeling 1e - Sectie D - Nrs. 257e en 235Vs	Verkeerslijnen : /	
LOT : 1/2	Goedkeuring : /	
Afgelopen aan : /	
OPDRACHTGEVER(S) : BOUWBEDRIJF PIETER BLOMME Roesselaarsweg 12 8820 TORHOUT	
WIJZIGINGEN:	
<table><tr><td>A</td><td>B</td><td>C</td><td>D</td><td>E</td><td>F</td><td>G</td><td>H</td><td>I</td><td>J</td><td>K</td><td>L</td><td>M</td><td>N</td><td>O</td><td>P</td><td>Q</td><td>R</td><td>S</td><td>T</td><td>U</td><td>V</td></tr><tr><td></td><td></td><td></td><td></td><td></td><td></td><td></td><td></td><td></td><td></td><td></td><td></td><td></td><td></td><td></td><td></td><td></td><td></td><td></td><td></td><td></td><td></td></tr></table>		A	B	C	D	E	F	G	H	I	J	K	L	M	N	O	P	Q	R	S	T	U	V																						
A	B	C	D	E	F	G	H	I	J	K	L	M	N	O	P	Q	R	S	T	U	V																								
De onderstaande lijst van de bouwplannen (incl. de ingekleurde) wordt aan de opdrachtgever(s) overhandigd met de inhoud ervan. De planning van de plannen dient voor de bouwplannen van de architect te worden medegedeeld. De planning van de werken wordt de architect te verspreiden. Ingeval de opdrachtgever(s) niet overtuigd is van de eigenaars(s) voor mogelijke schade en gevolgen, voortvloeiende uit deze overdrachtelijke handelingen (RIS 191-08 - 0271). Wijzigingen in uitvoering, met uitzondering van de goedkeuring, worden op kosten van de opdrachtgever(s) en aanvrager afgehandeld.	
BERKEIN ARCHITECTS Bellemeestraat 50 9800 Aalter Tel. 09 227 88 27 info@berkeinarchitects.com Orde Architecten Oost-Vlaanderen DE OPDRACHTGEVER(S)		STADS- of GEMEENTEBESTUUR STICHTING BLOMME EN RUMTELIJKE ORDENING 	
DOSSIER: 25.05.119	GETEKEND: D.DIV.V.	DATUM: 2025/10/24	SCHAAL: 1/50a AANTAL PLANS: 3	
PLAN 1/3 GRONDPLANNEN LOT 1-2	