
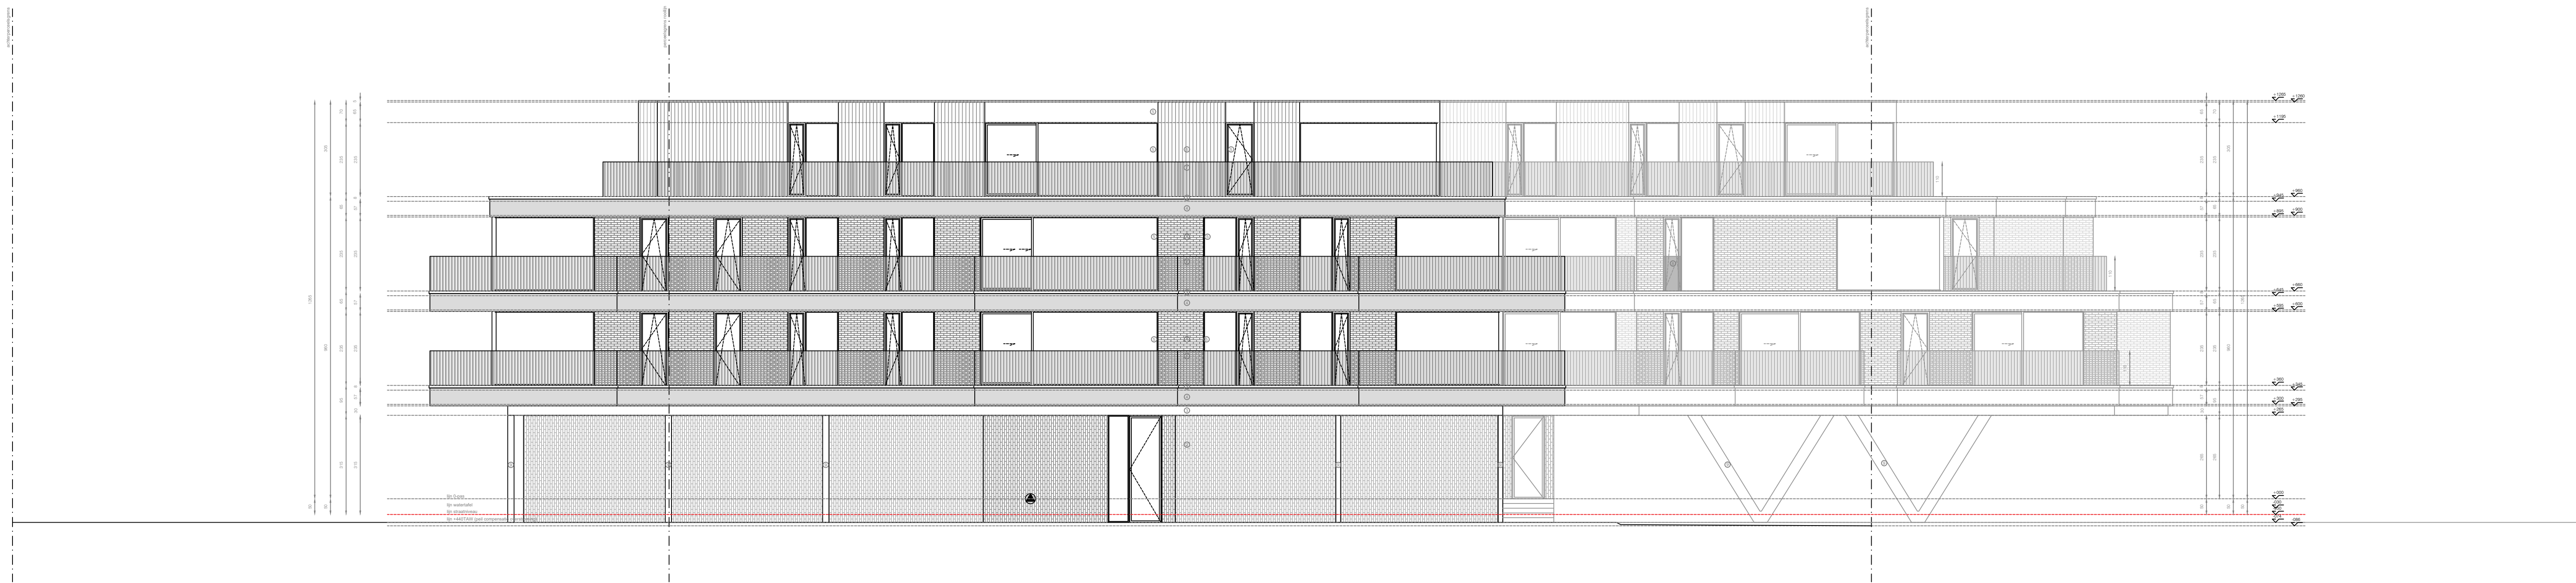


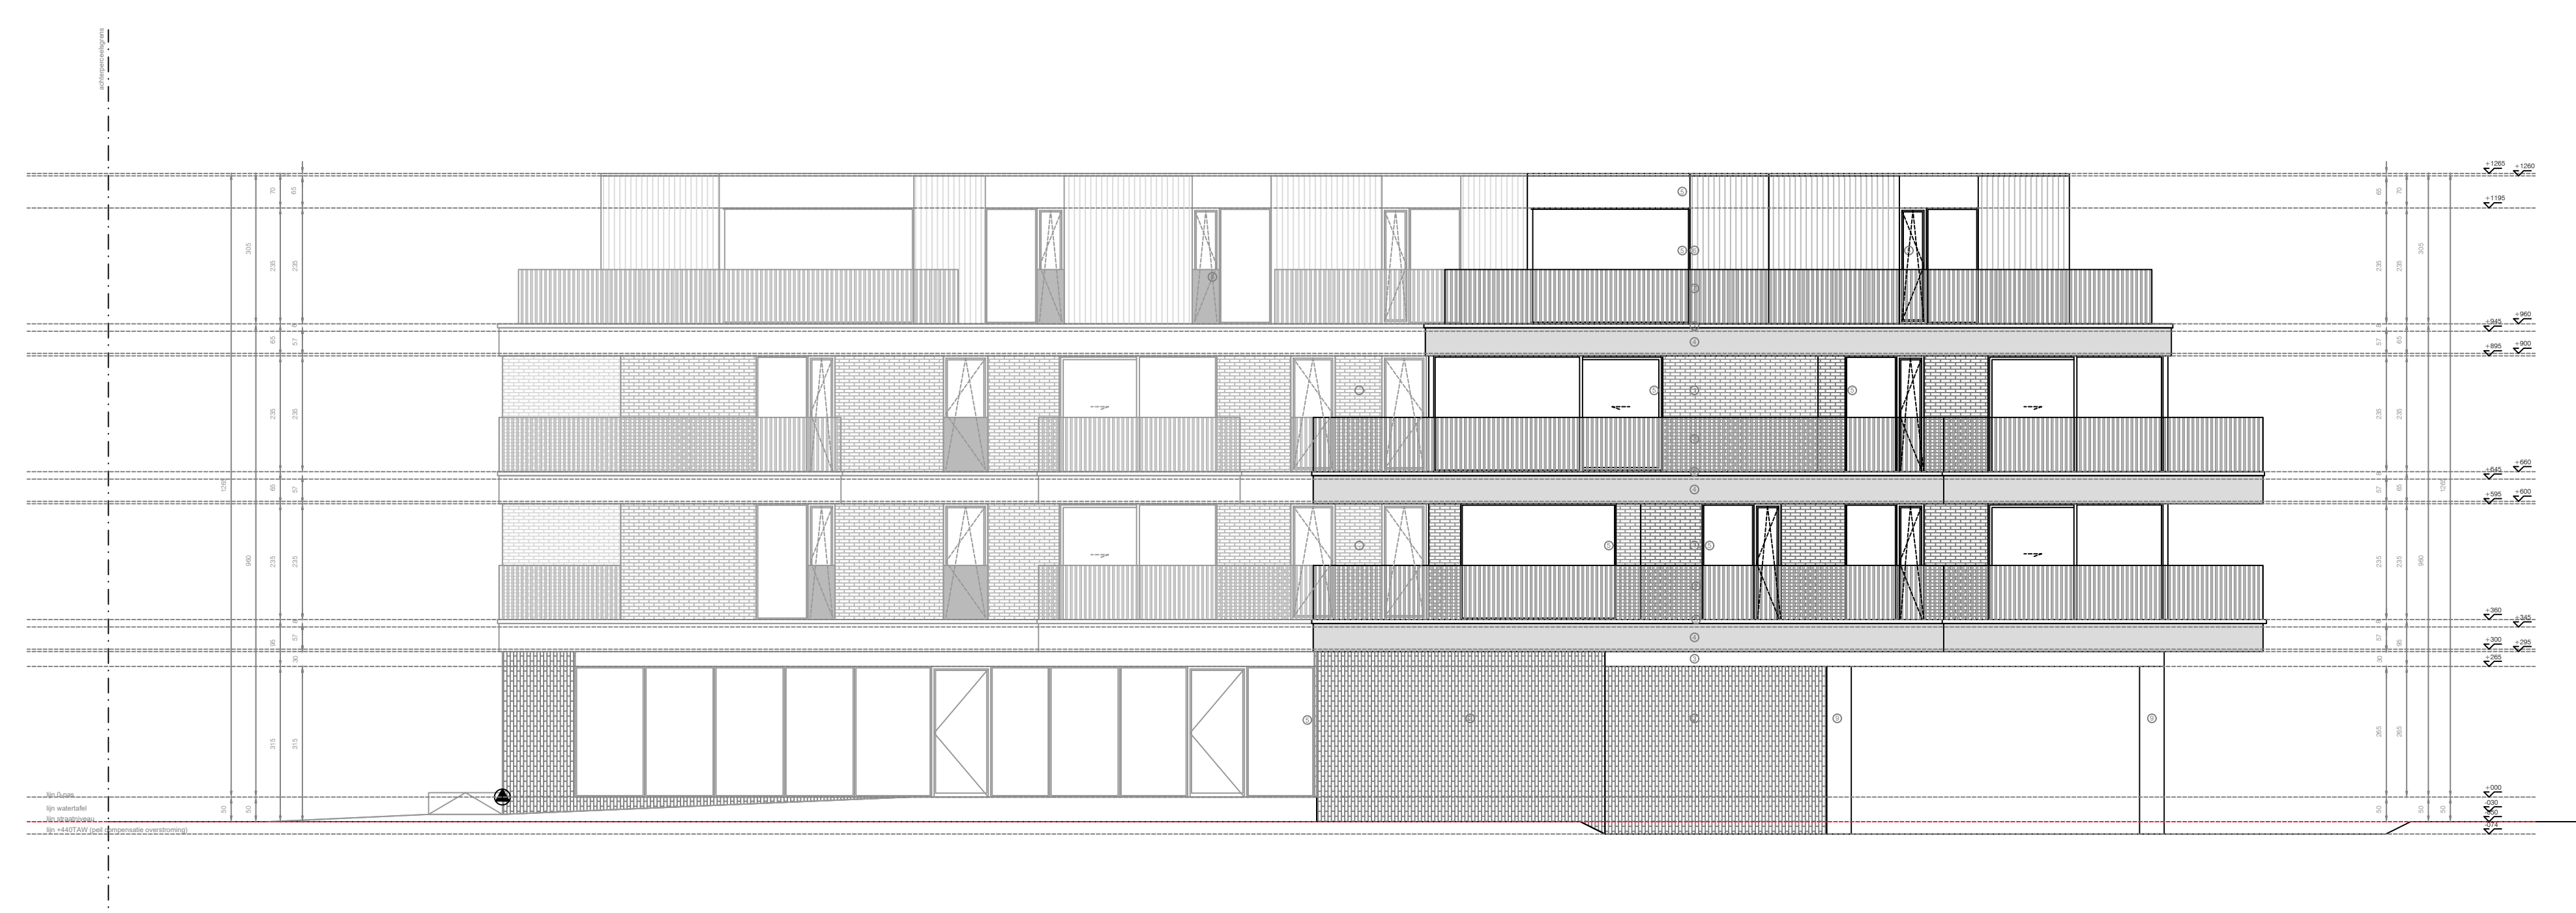

1. ALLE STABILITEITSBEREKENINGEN WORDEN UITGEVOERD DOOR EEN ERKEND INGENIEUR. INGENIEURSPANNEN HEBBEN ALTIJD DOORLOOFT ARCHITECTUURSPANNEN.

2. ALLE AFMETINGEN WORDEN TER PLAATSE GECONTROLEERD DOOR DE UITVOERERS.

3. ROOKMELDERS TER VOORZIEZEN CONFORM BELGISCHE NORM NBN EN 14699 OF NBN EN 1300.

4. BIJ BRAND DOET HET PRODUCEREN VAN EEN SCHERP LUIDSIGNAAL EN DIE NIET VAN HET IONISCHE TYPE ZIJN.

5. RIJOLERING DIE WERD INGETERD OP PLAN IS LOUÏS SCHEMATISCH EN DIENT DOOR DE AANNEEMER TE WORDEN GECONTROLEERD EN GEDIMENSIONEERD.

6. BIJ AFBRAAKWERKEN DIENT DE STABILITEIT TEN ALLE TIJDE DOOR DE AANNEEMER TE WORDEN GEWAARBORGD.

BOUWEN VAN EEN MEERGEZINSWONING MET KANTOORFUNCTIE NA AFBRAAK VAN DE BESTAANDE BEBOUWING

ARCHITECT A1AR

SHARI GODERIS

BOUWHEER WILPRO BV
KALSIJDEBRUG 3
8470 GISTEL

BOUWPLAATS NIEUWPOORTSESTEENWEG 108-112
8470 GISTEL
GISTEL 1STE AFDELING | SECTIE A |

DOSSIER 877

PLANNUMMER	BA 01/04
------------	----------

DATUM 16/10/2025

PLANNEN GEVELS | SCHAAAL 1:100



A1AR - ARCHITECTS & MORE

SLACHTHUISKAAI 15 BUS 00.01, 8400 OOSTENDE
VLASGAARDSTRAAT 52, 9000 GENT

WWW.A1AR.BE
INFO@A1AR.BE
0032 (0)59 32 25 90