

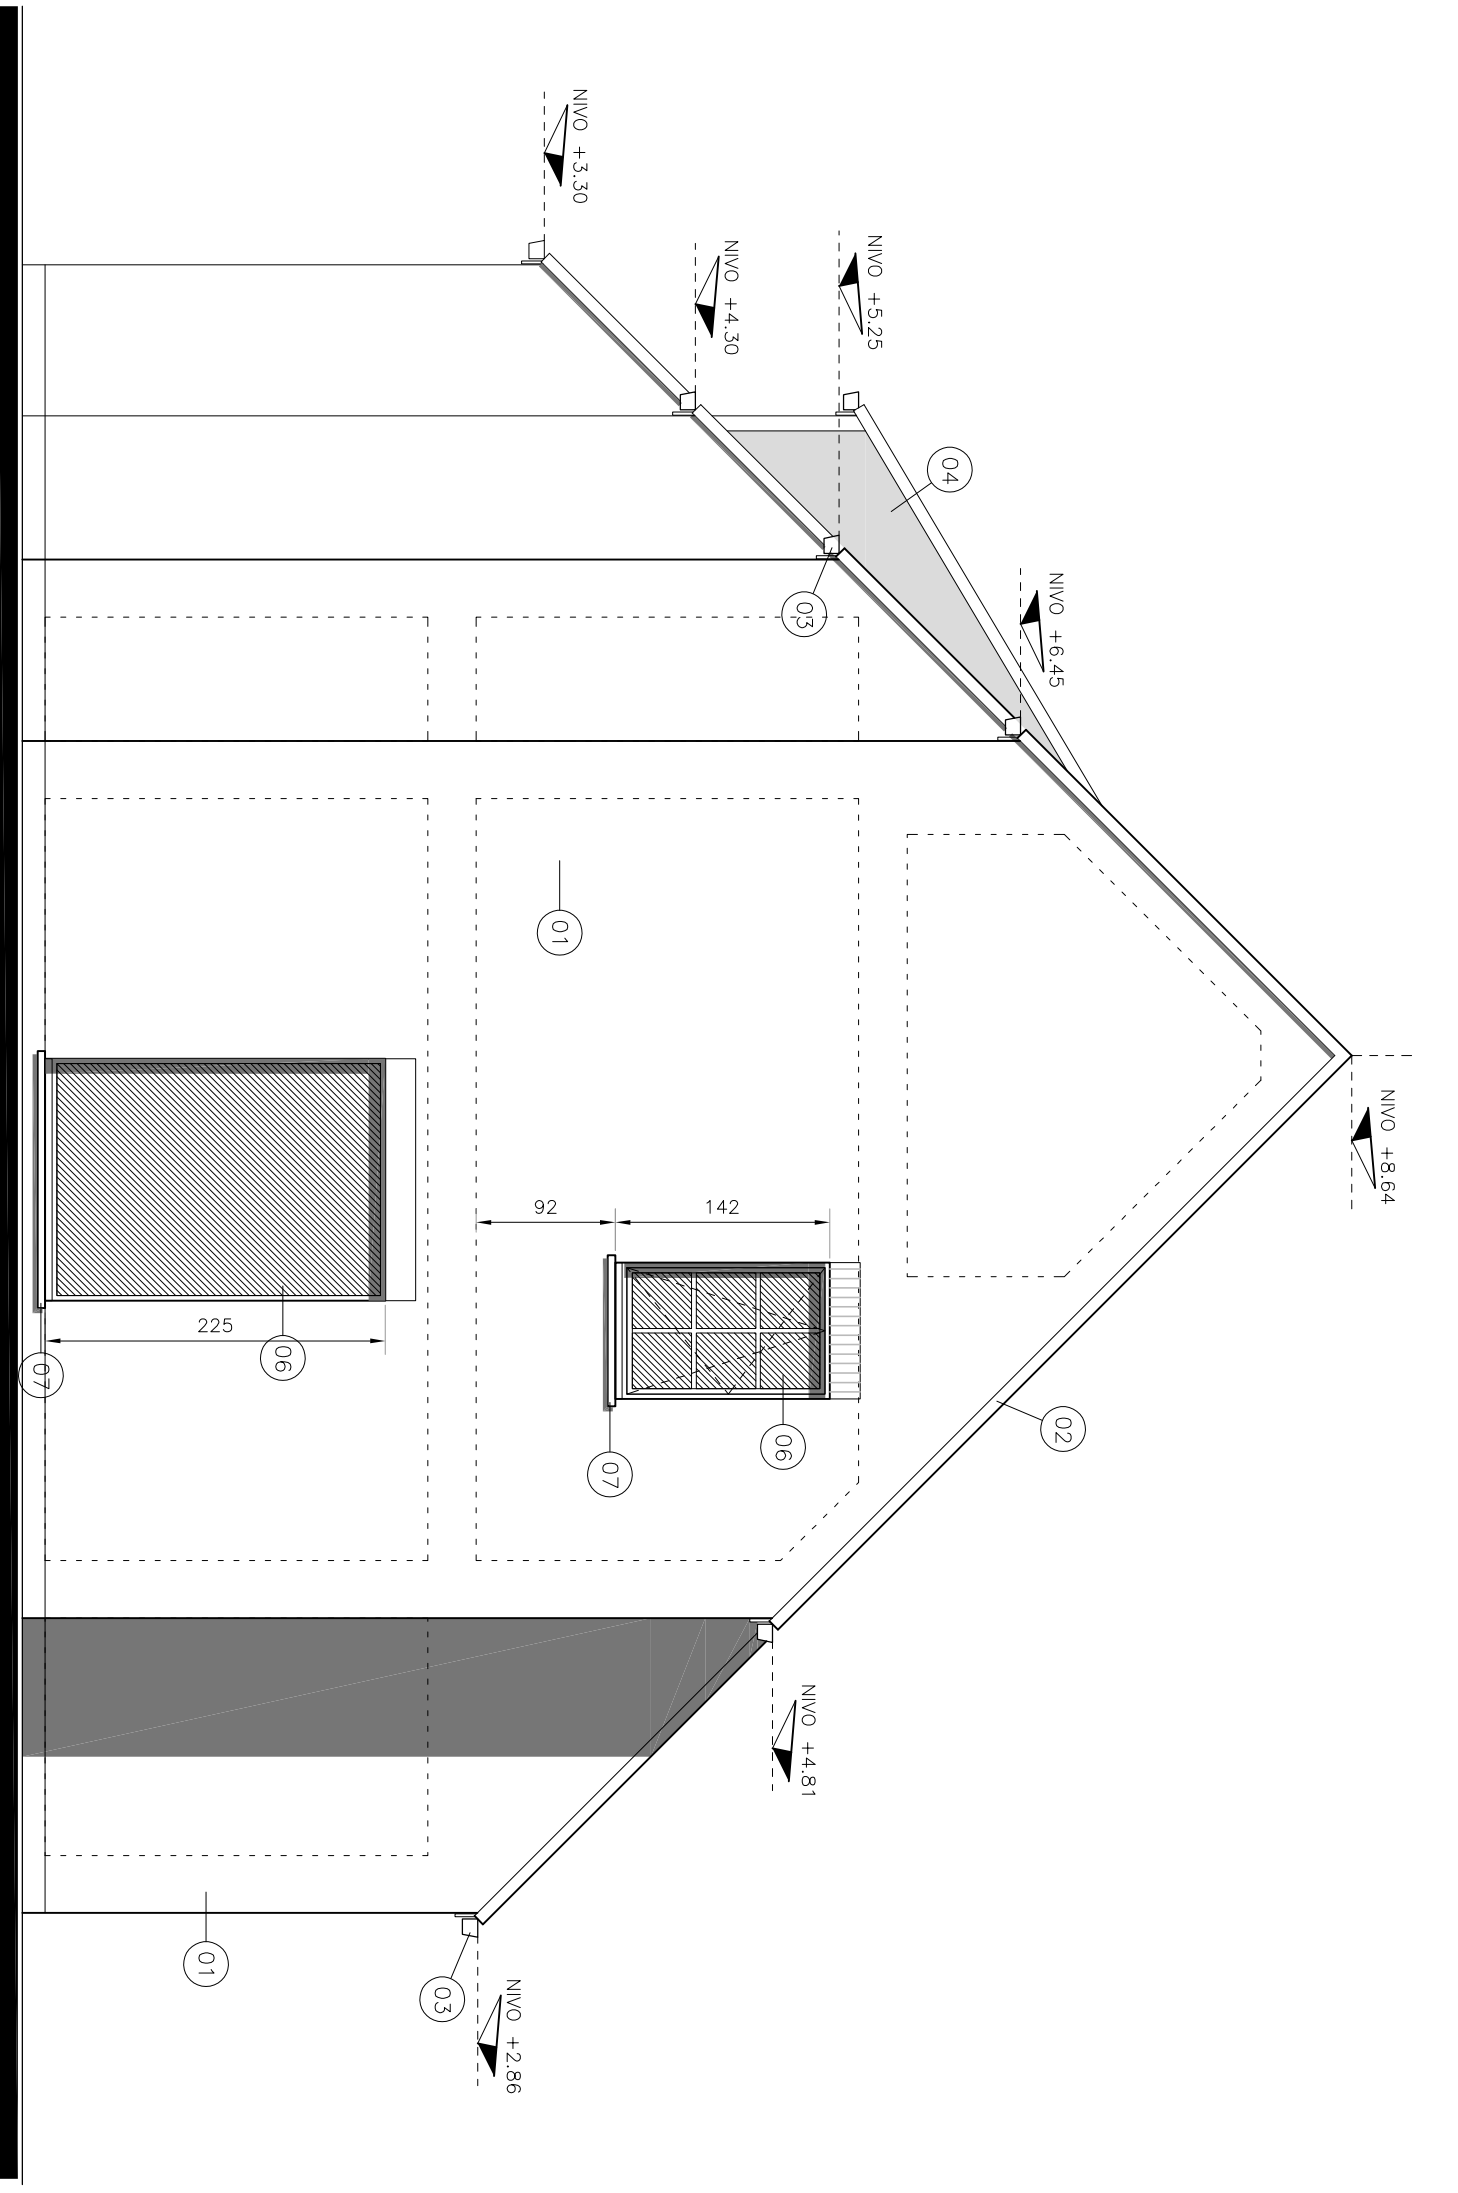
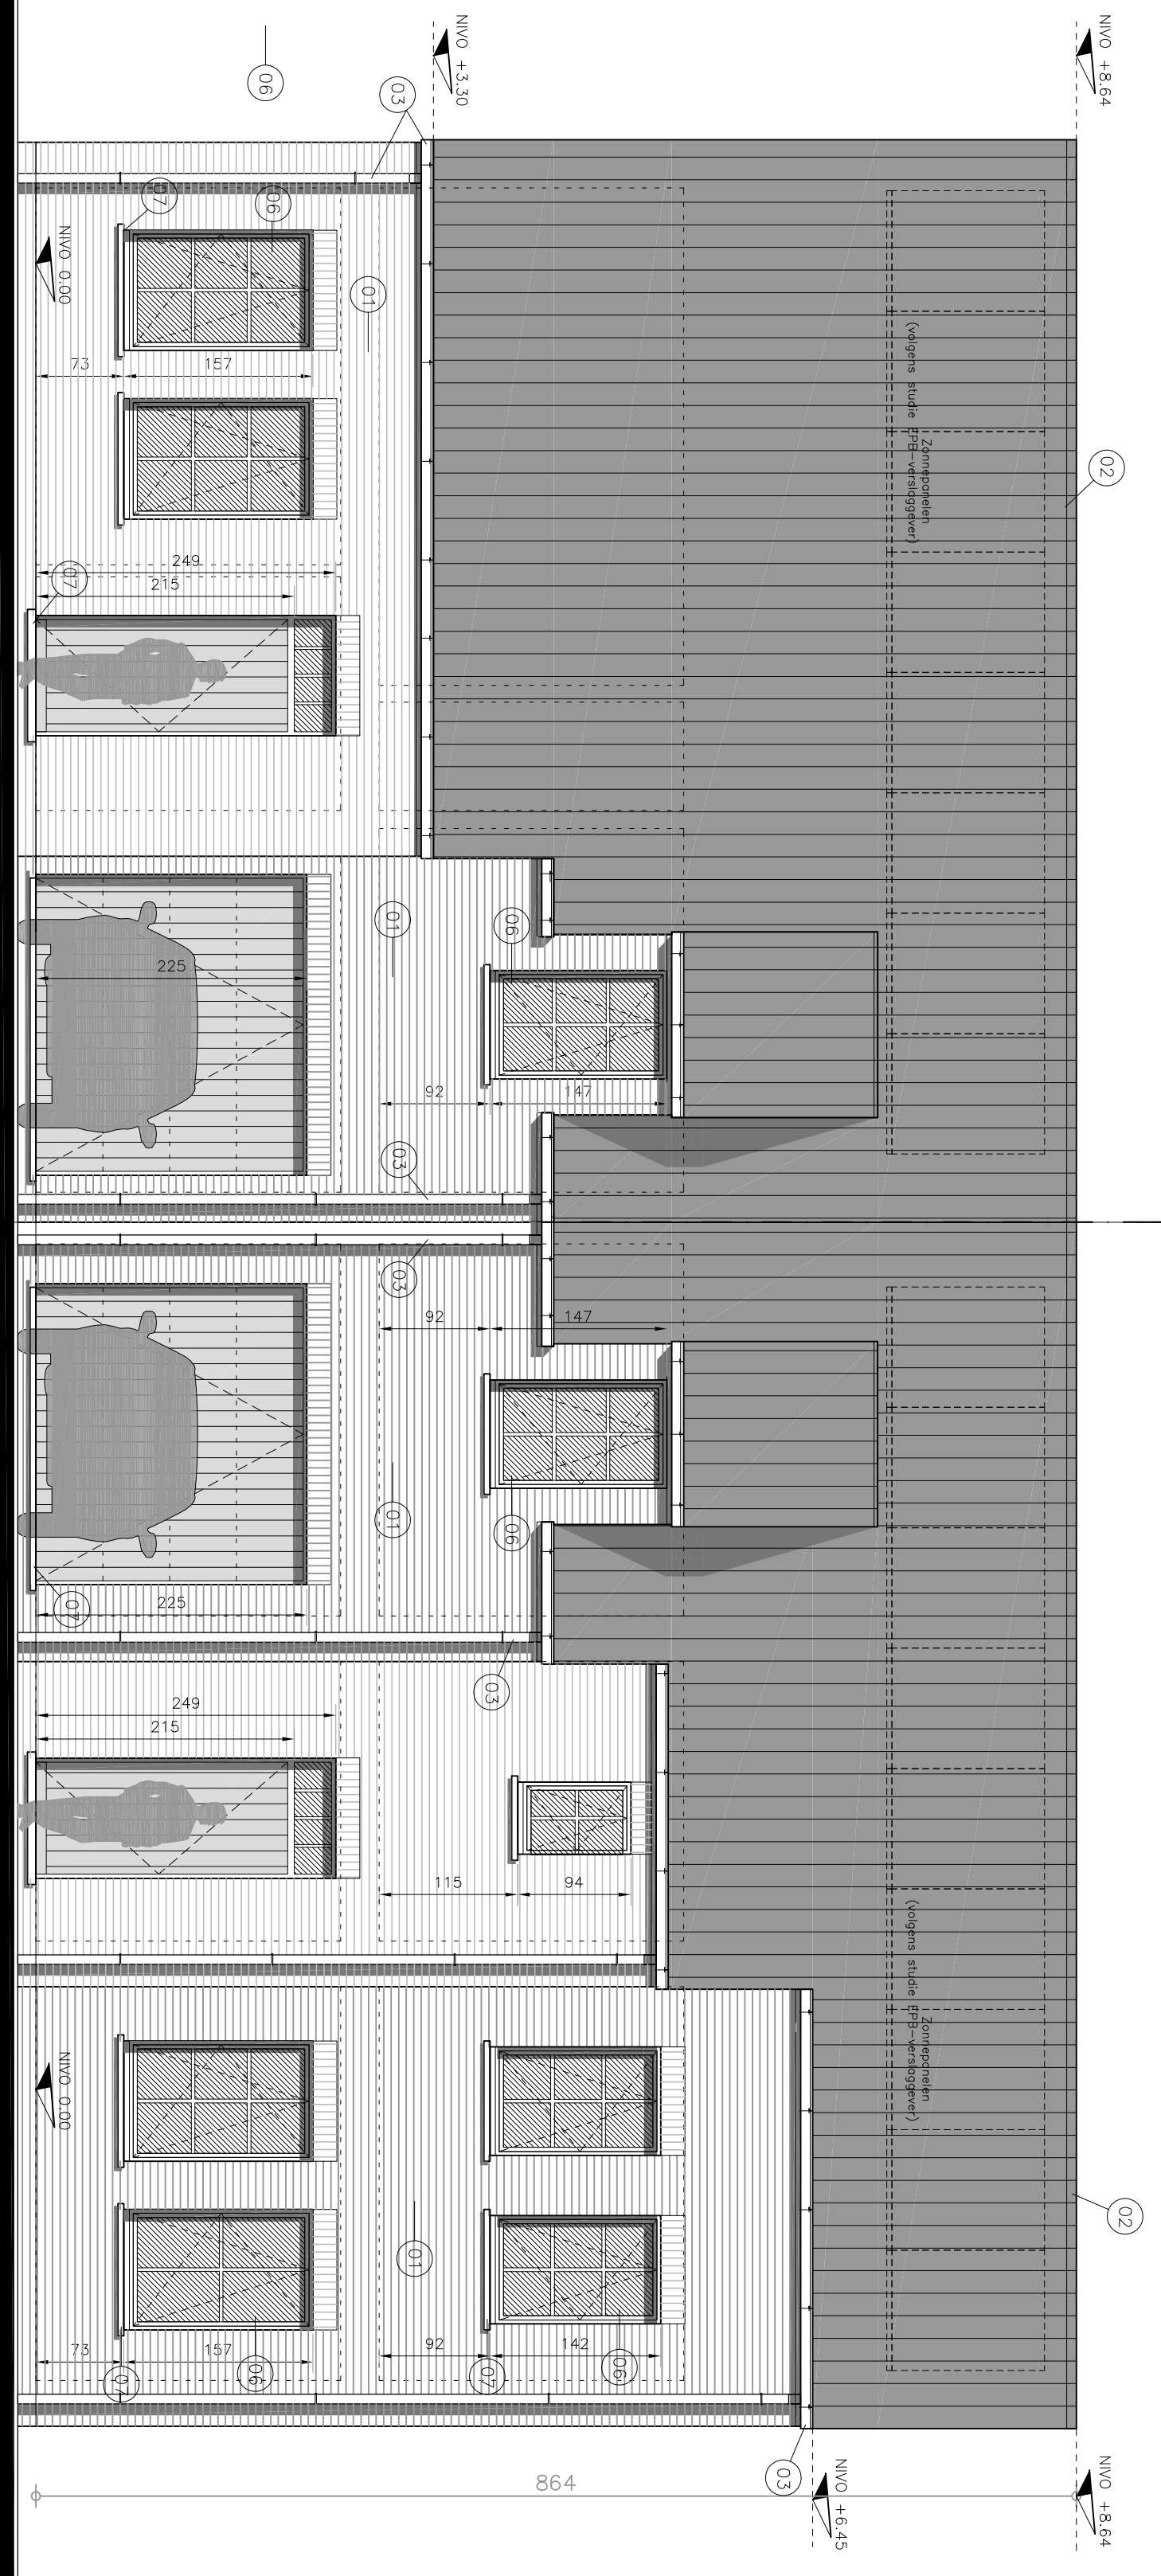
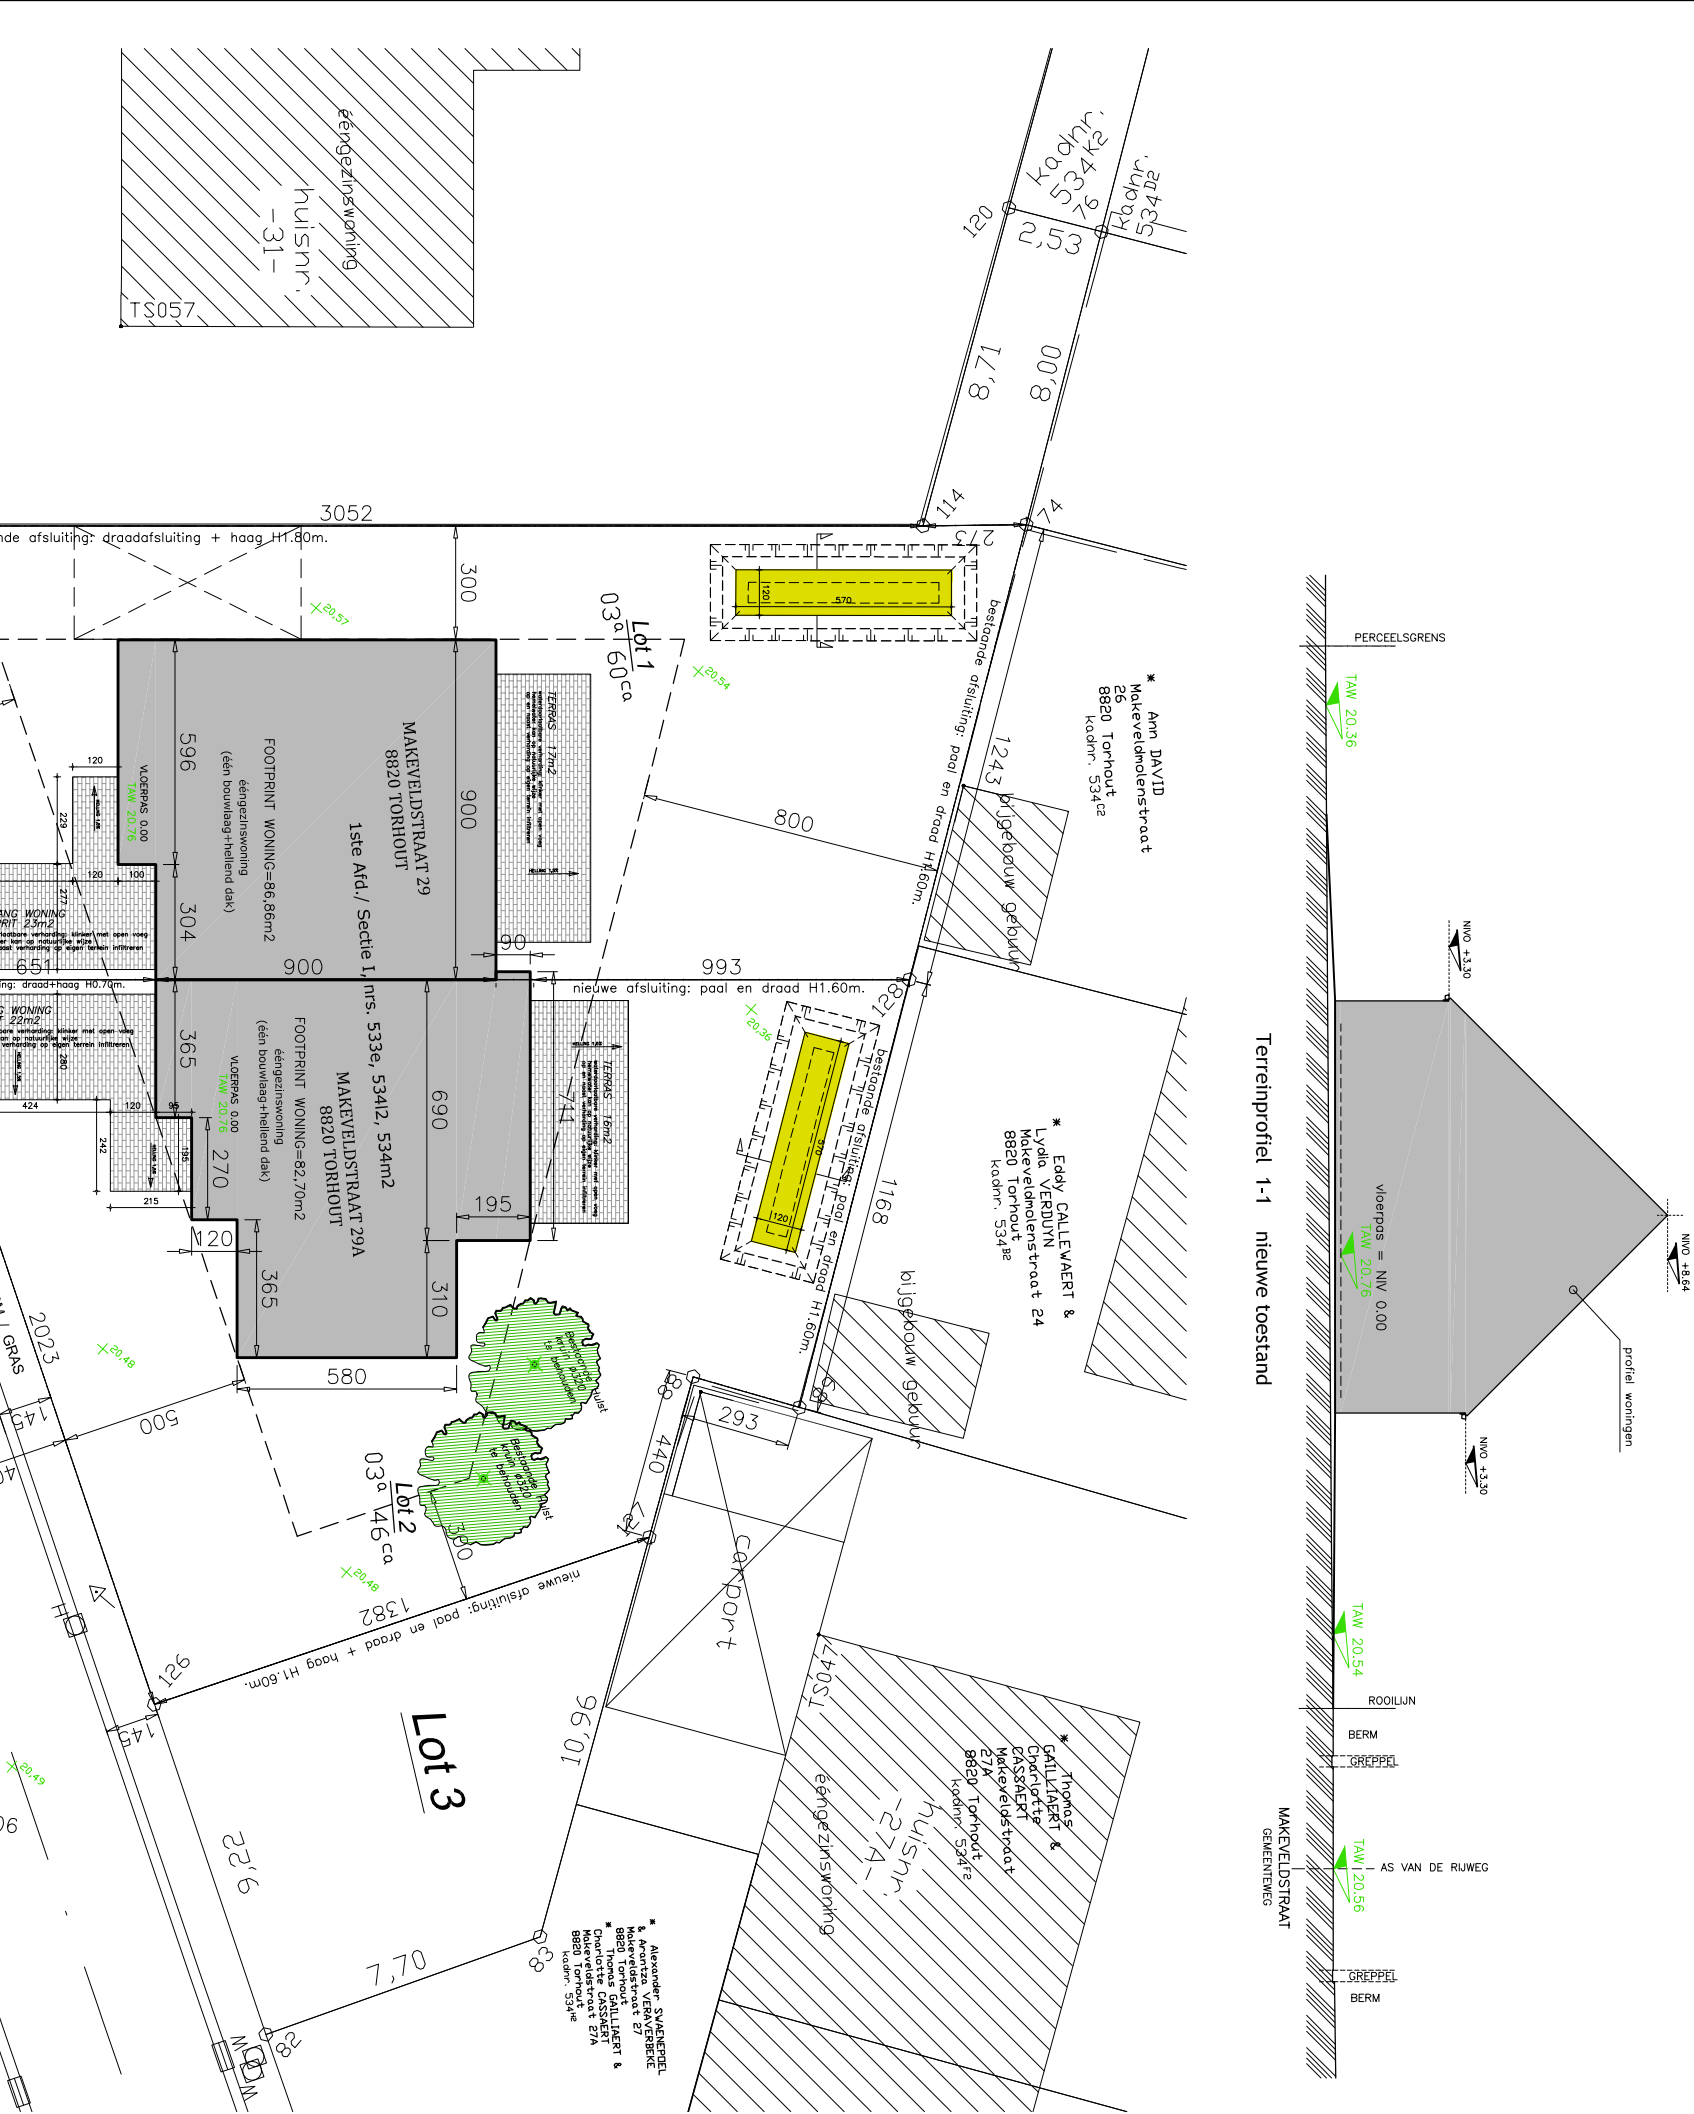
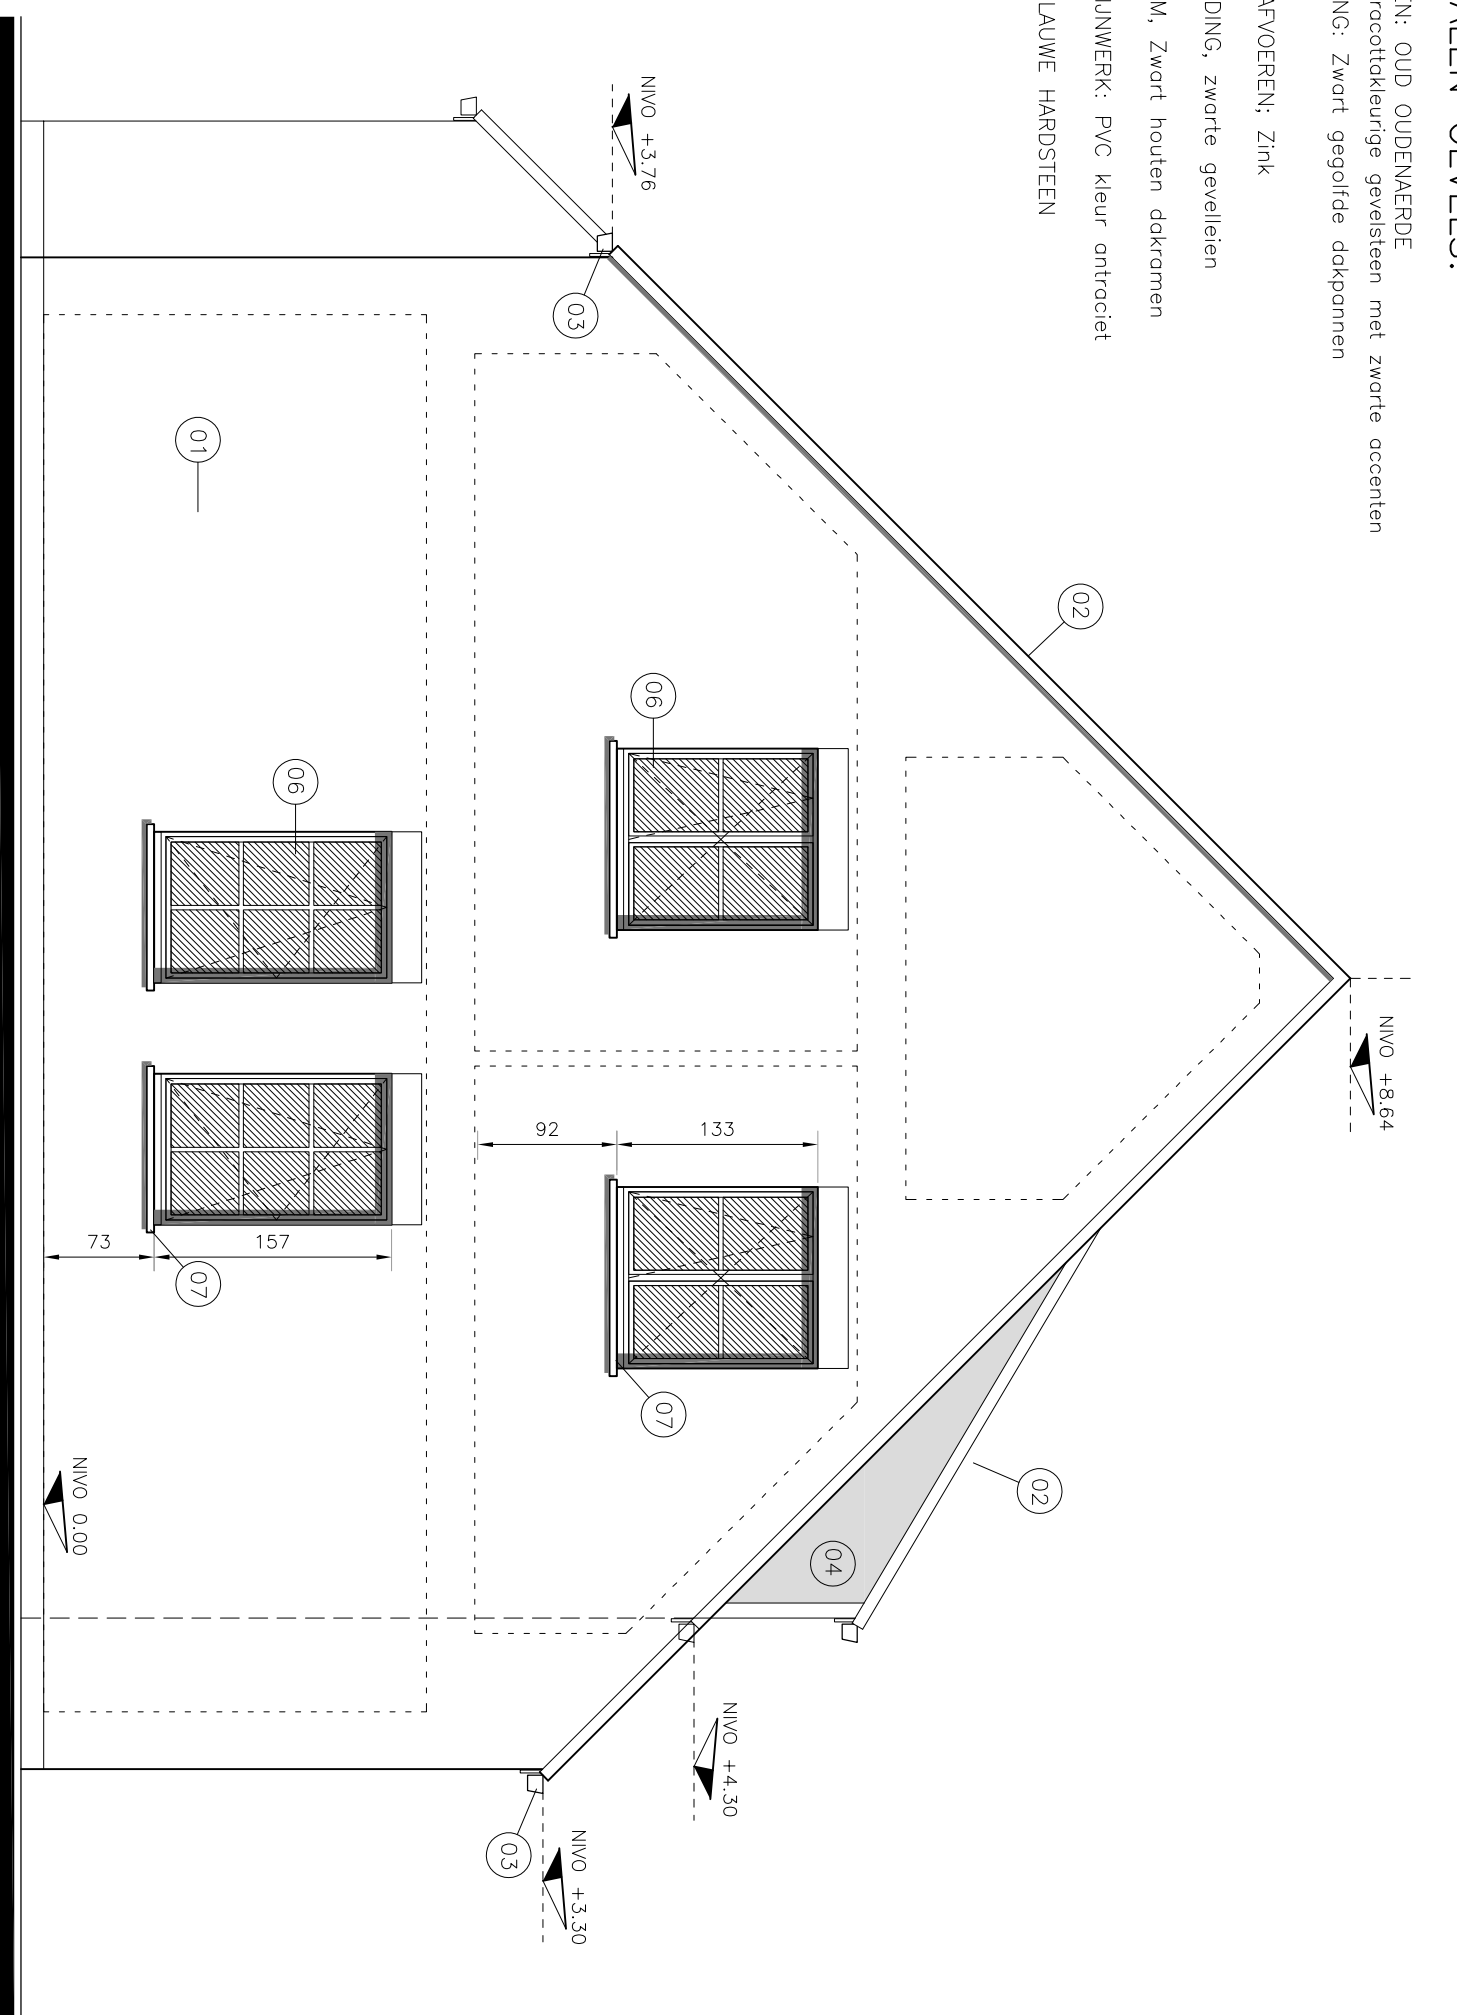


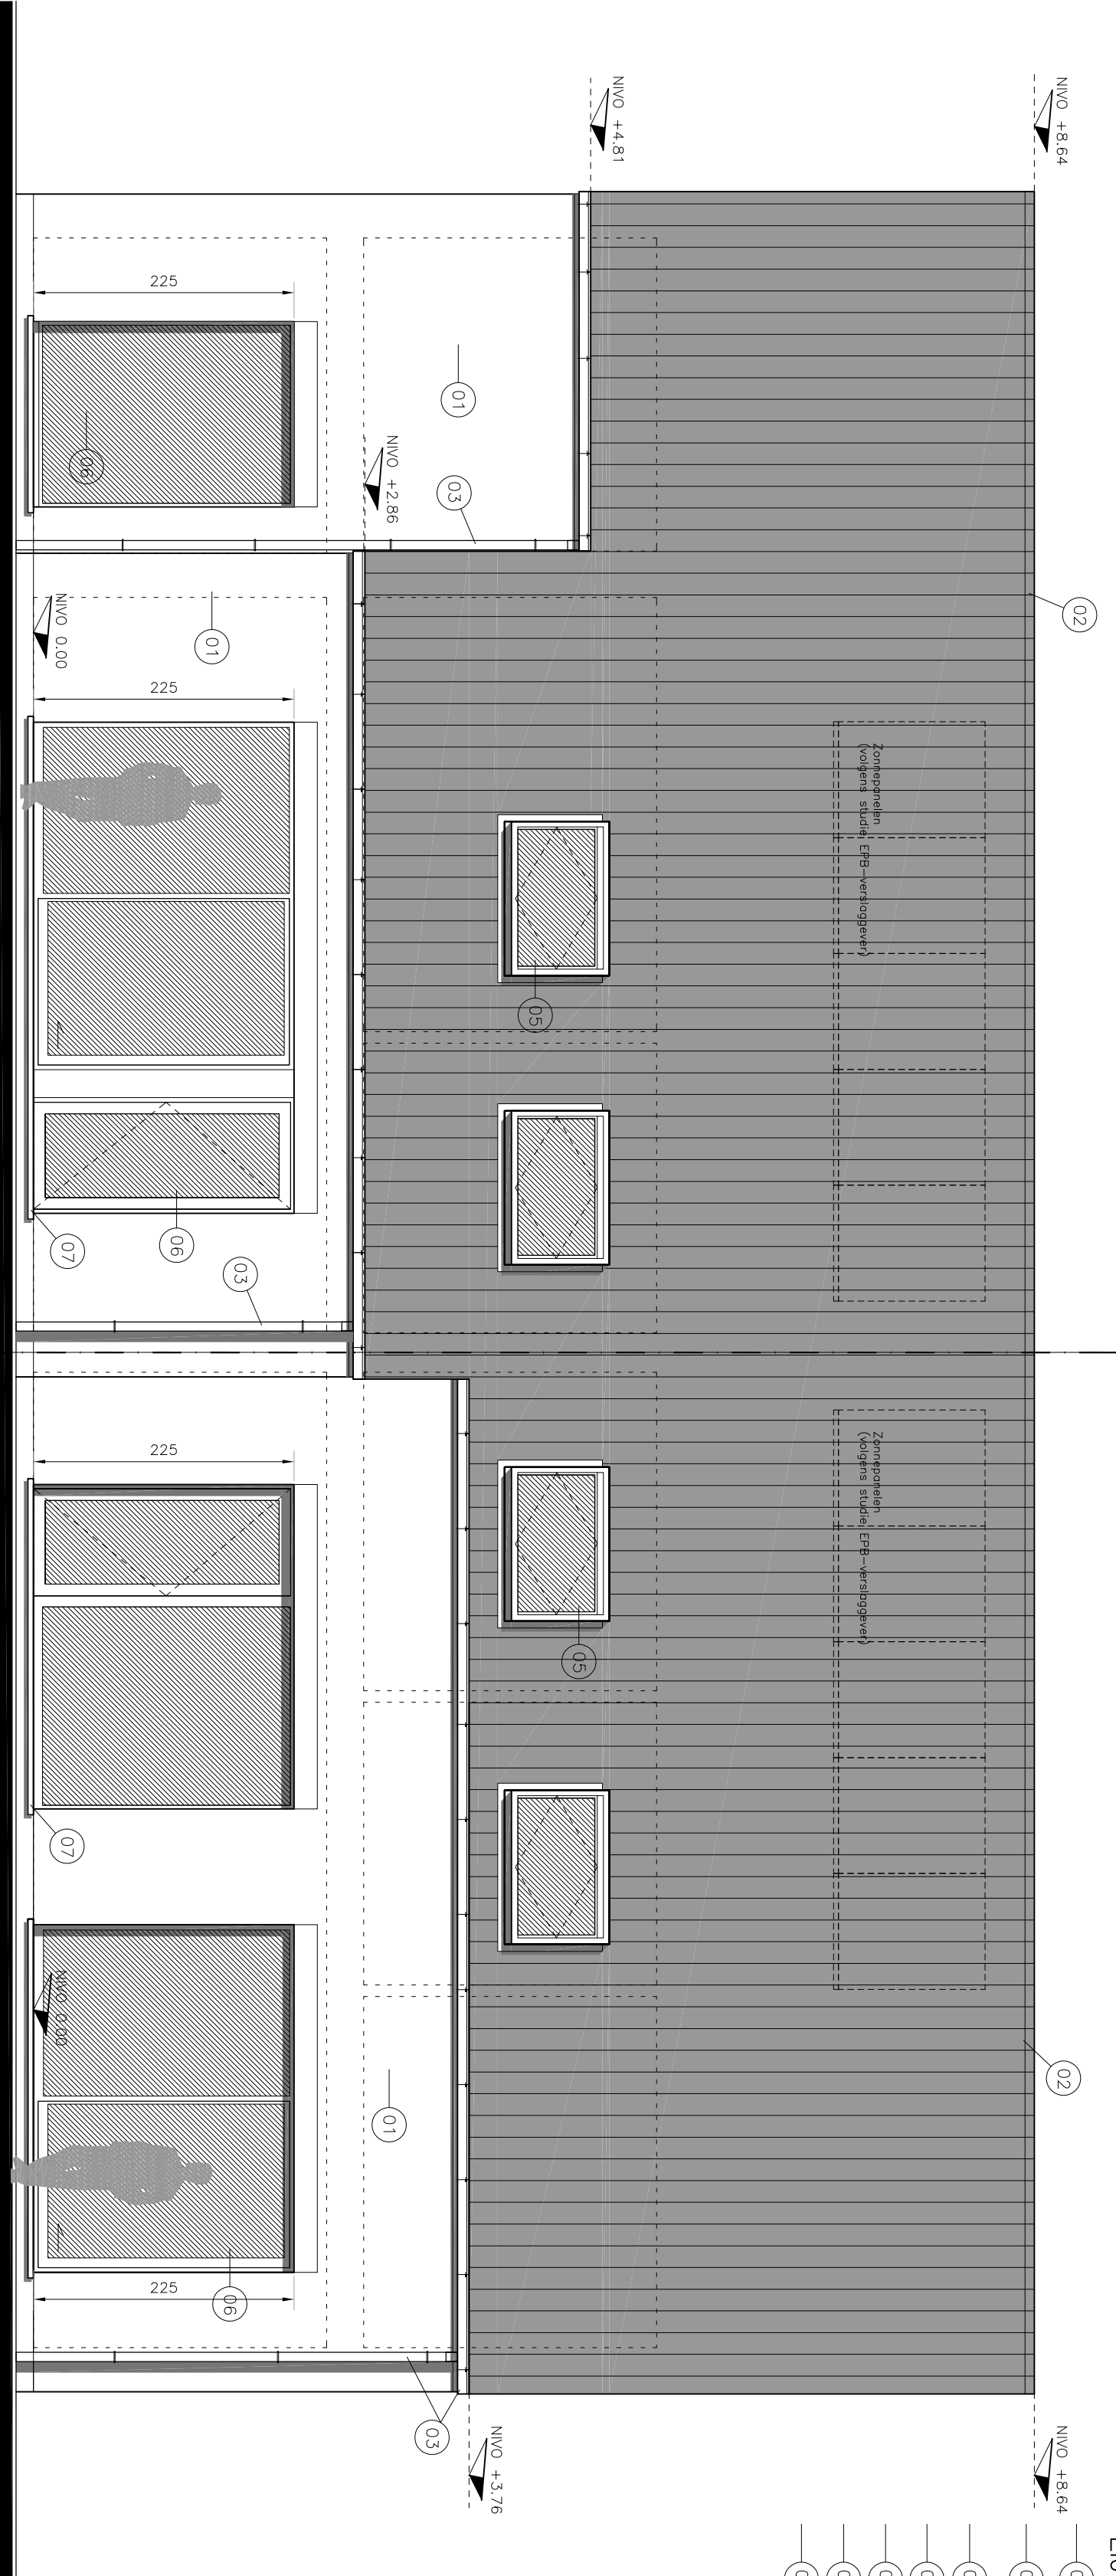

15-10-2025	aanvraag omgevingsvergunning
02-10-2025	aanvraag omgevingsvergunning
PROVINCE	West-Vlaanderen
STAD	8820 TORHOUT
ONTWERP	bouwen van een koppelwoning
VERPAALING	VERPAALING
GEWESPLAN	PLAN
BOUWMEER	Woonontwerper Grondplannen, gevels, scheid, inplanting. WONINGBOUW BLOMME BV

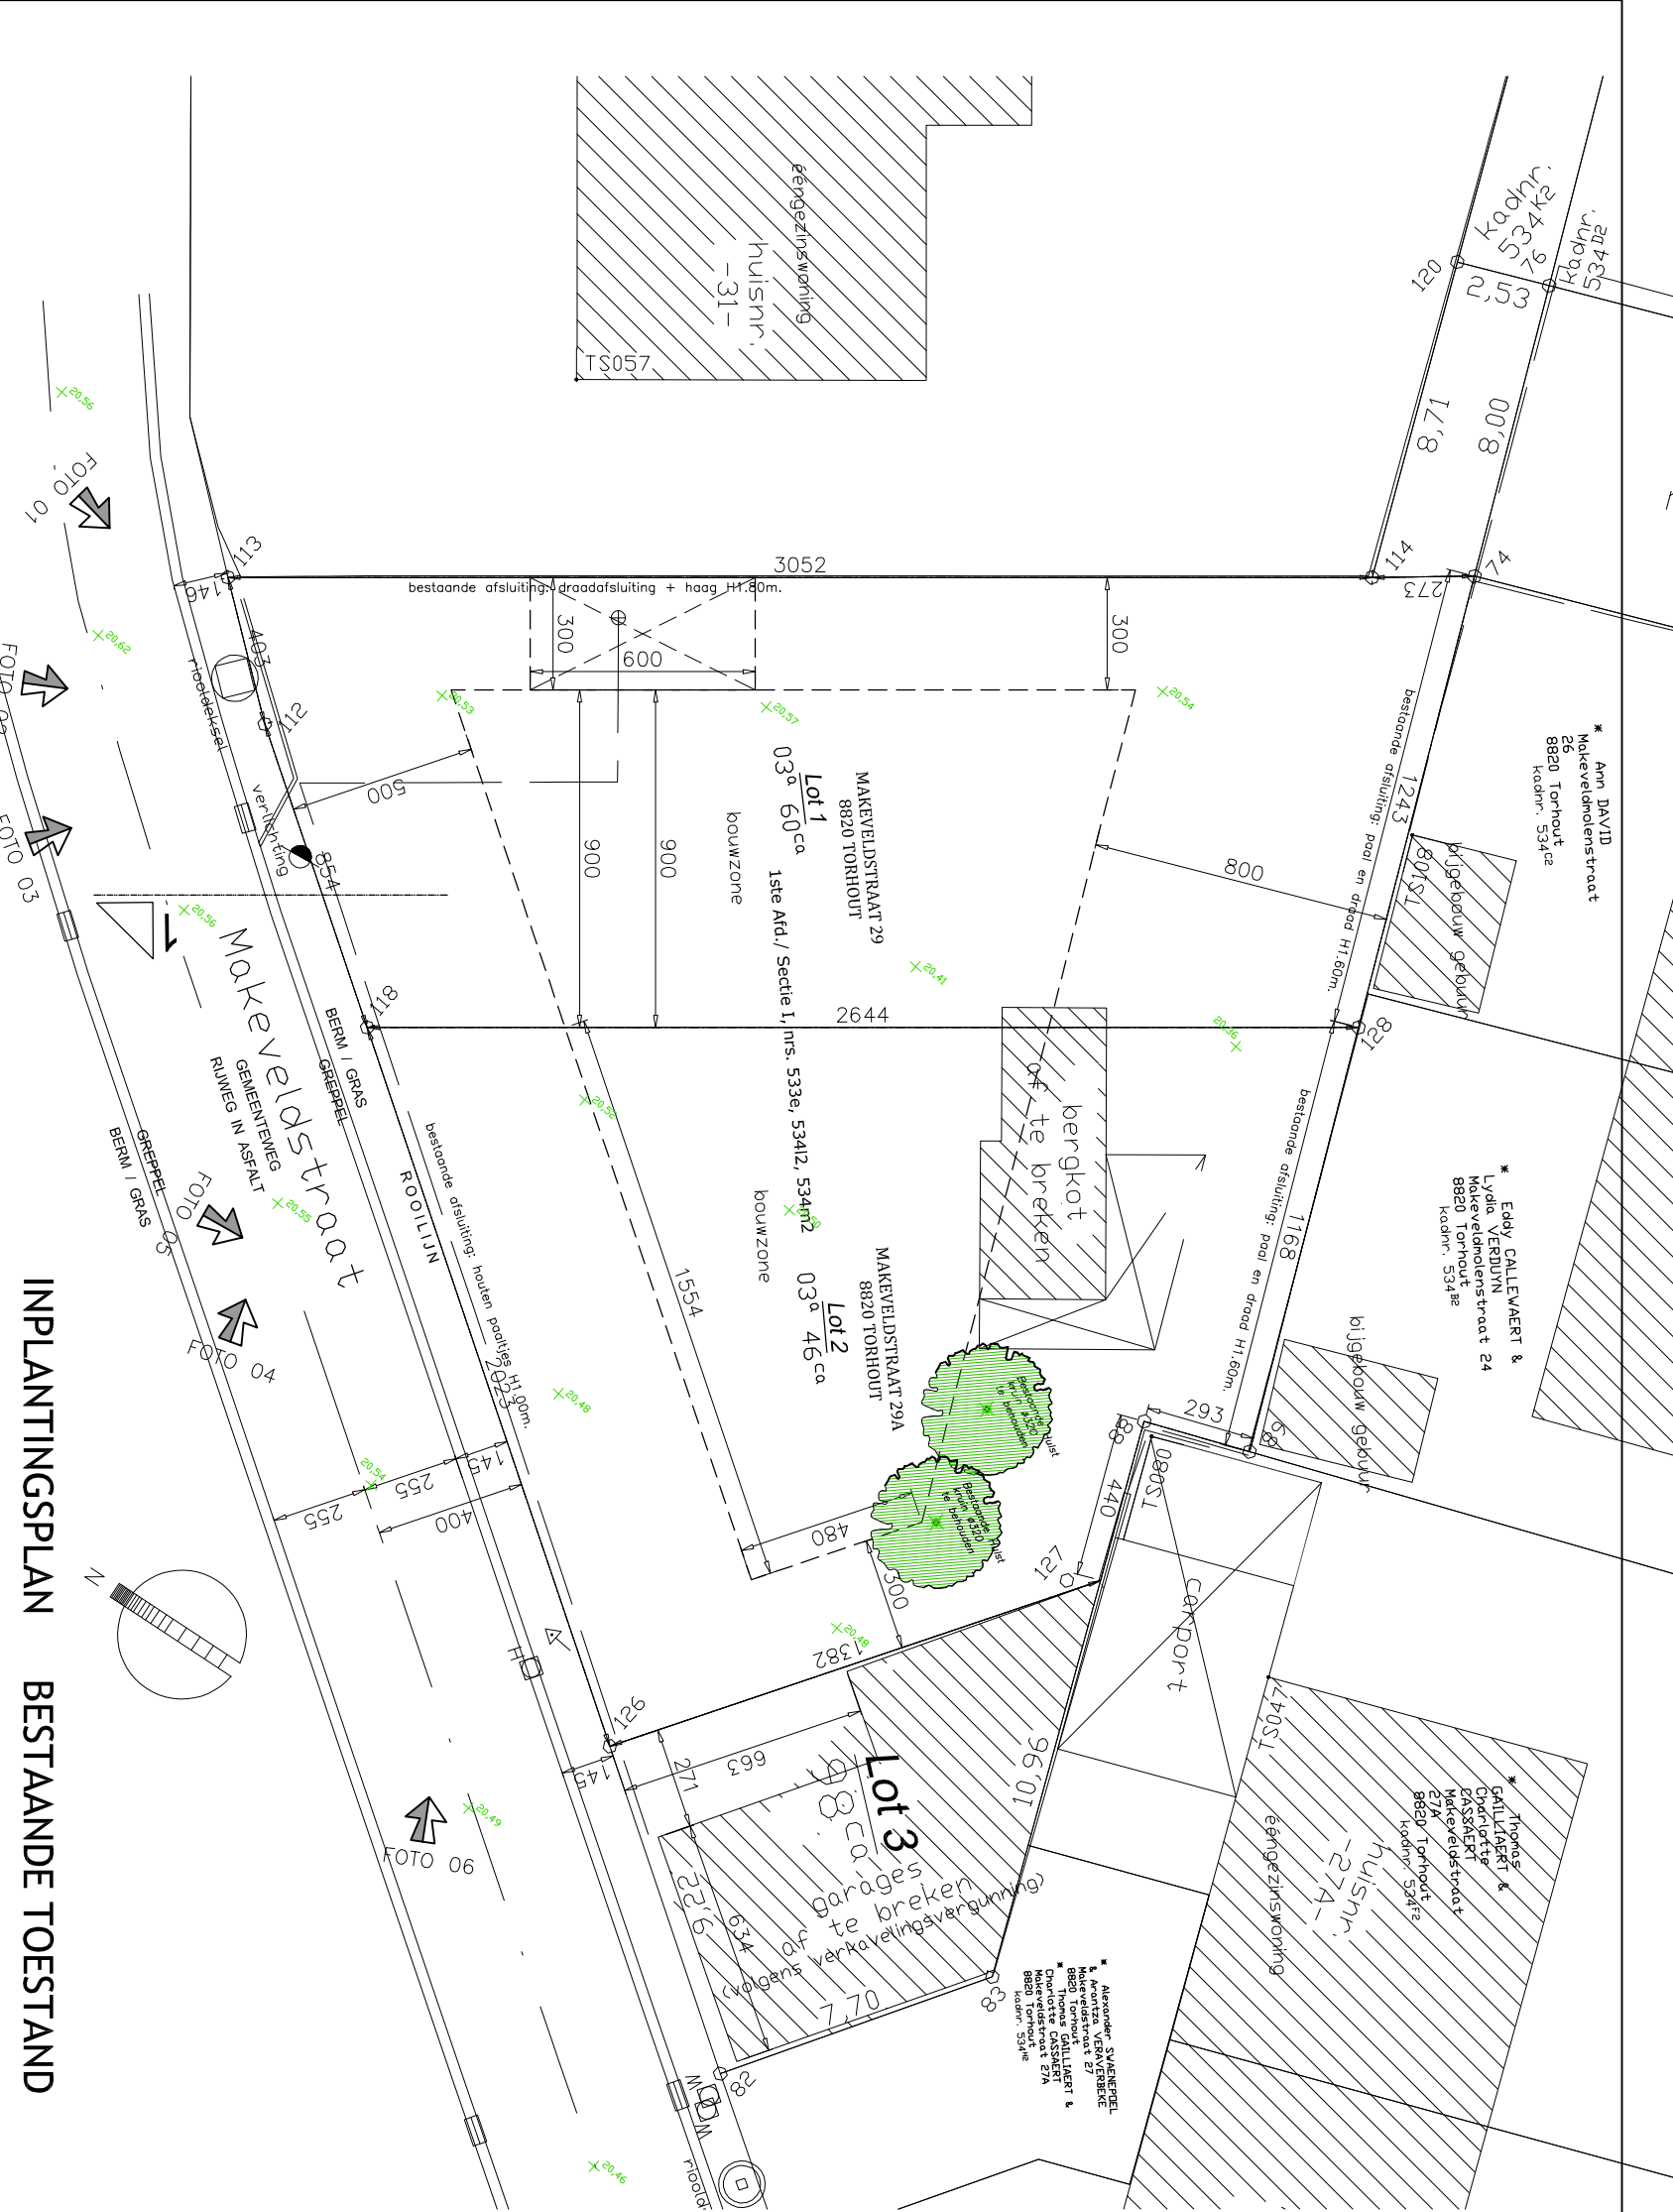