
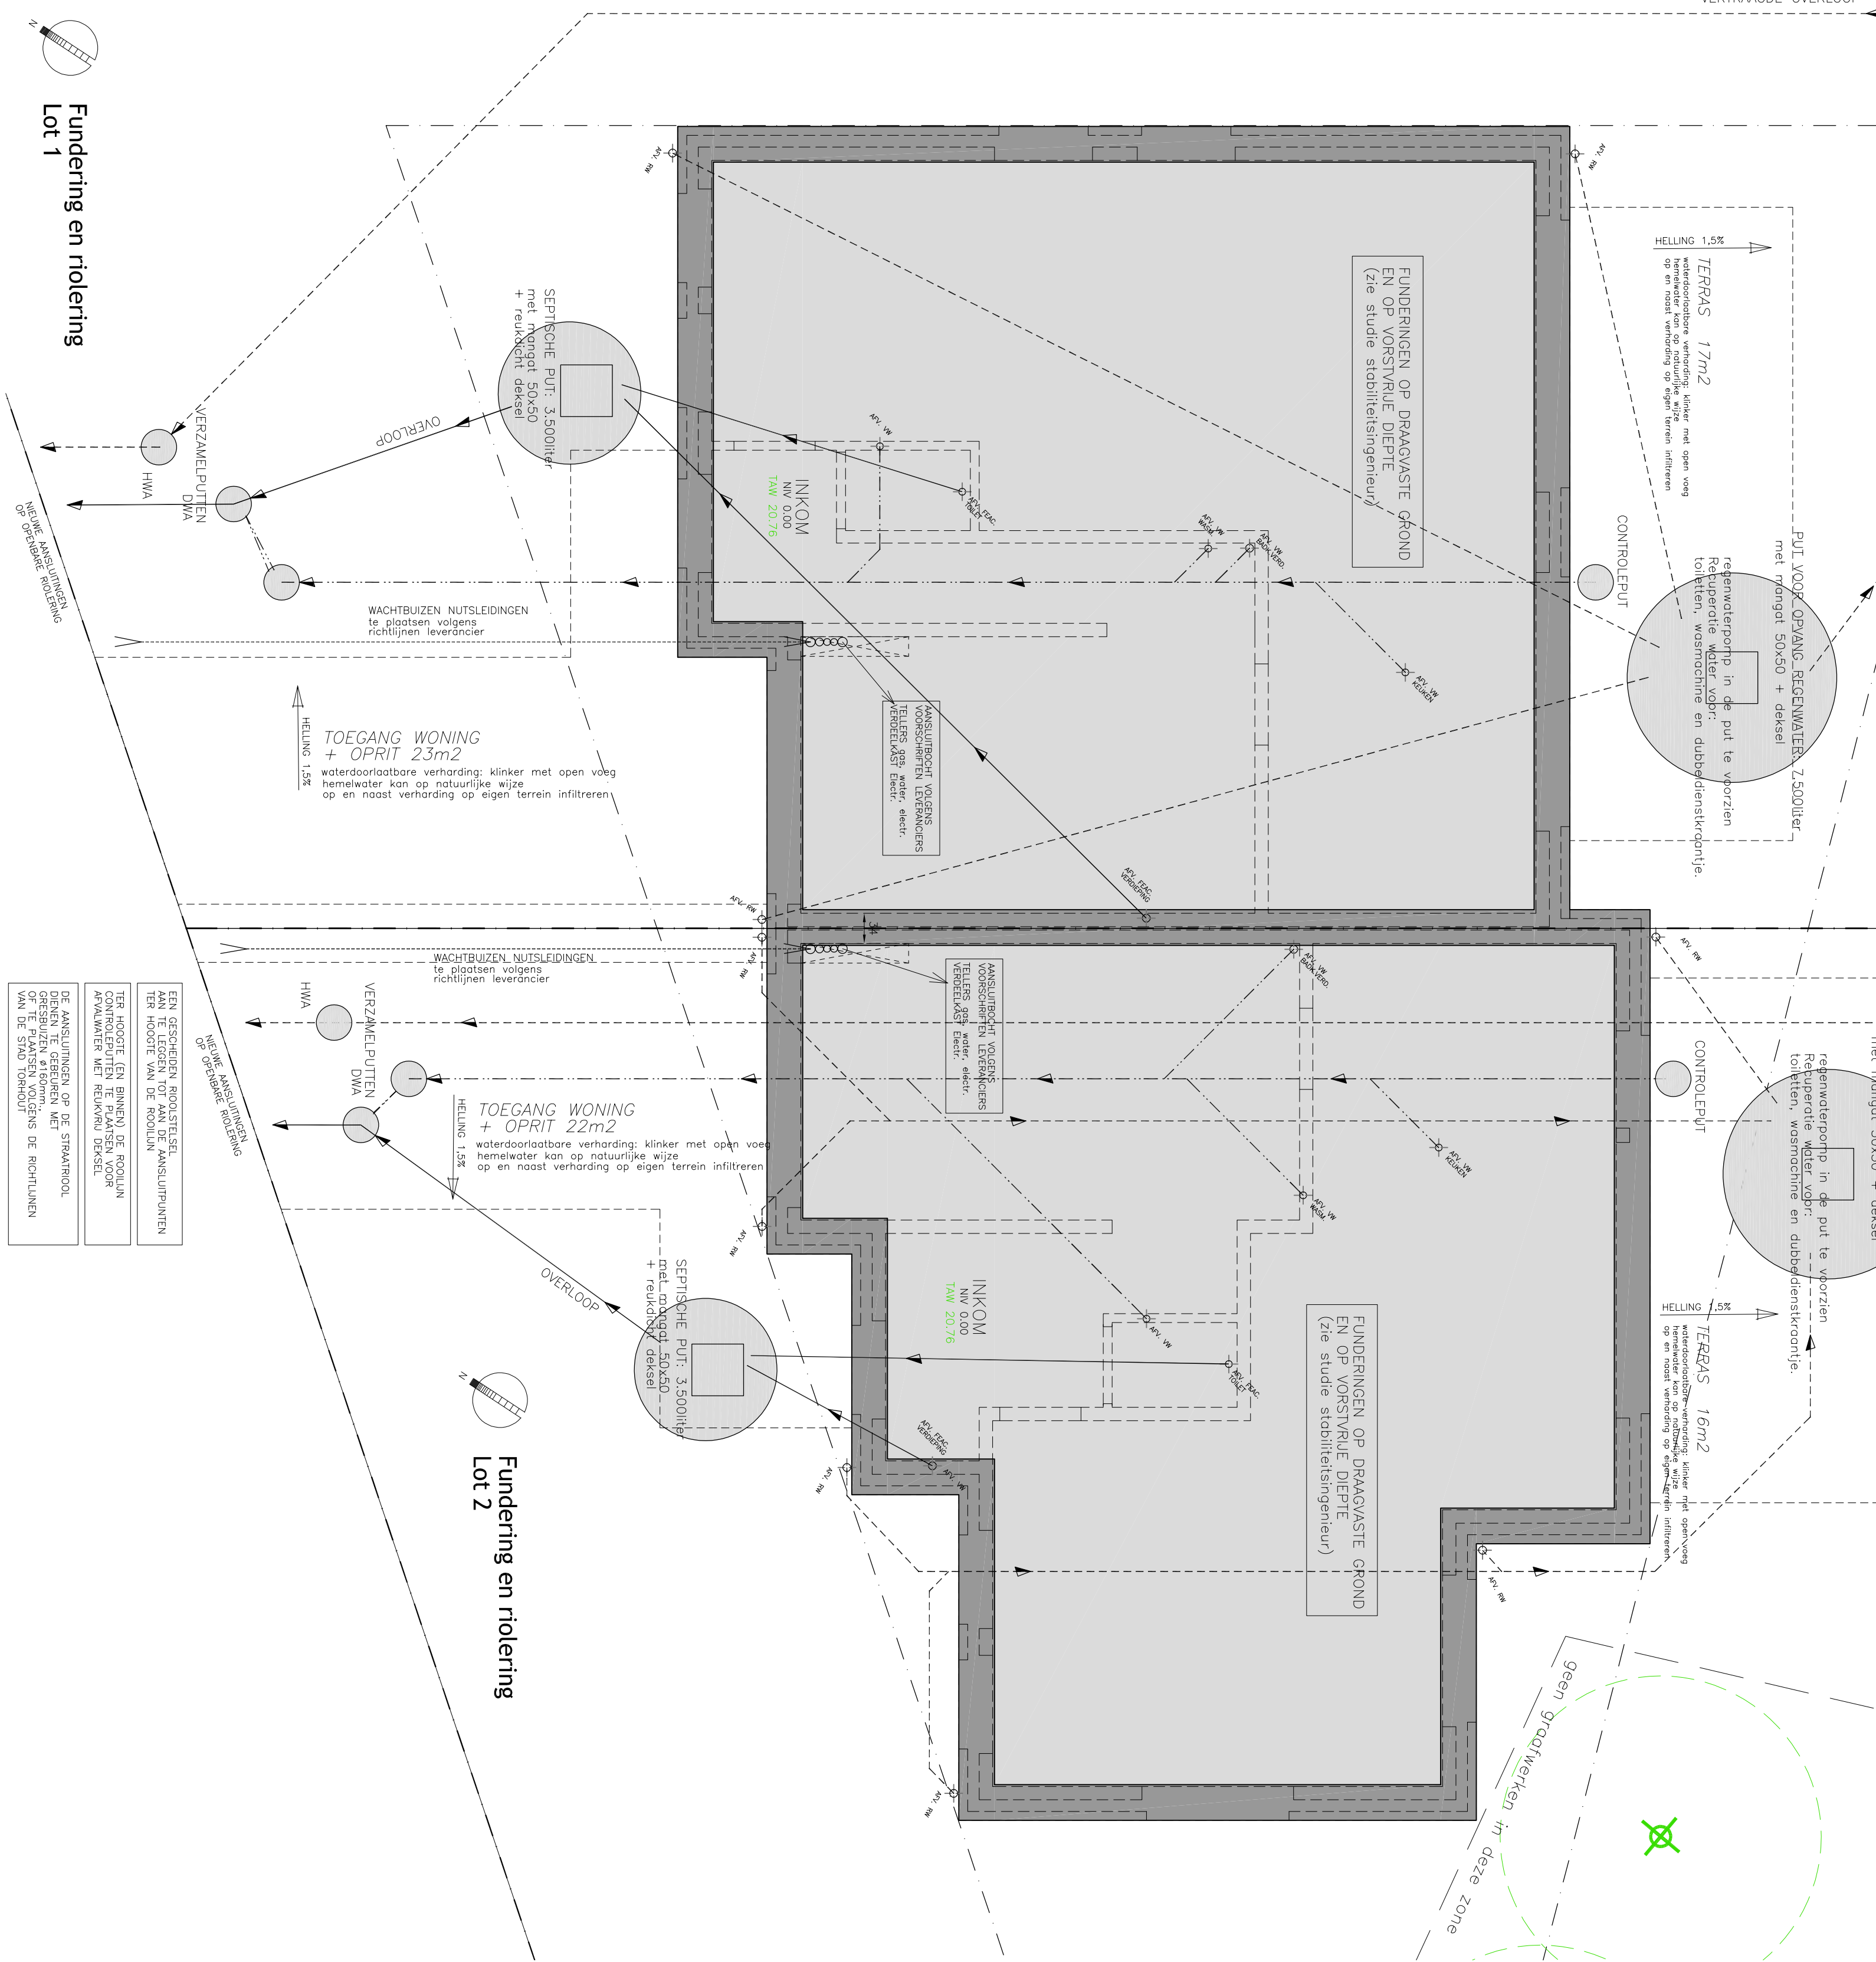
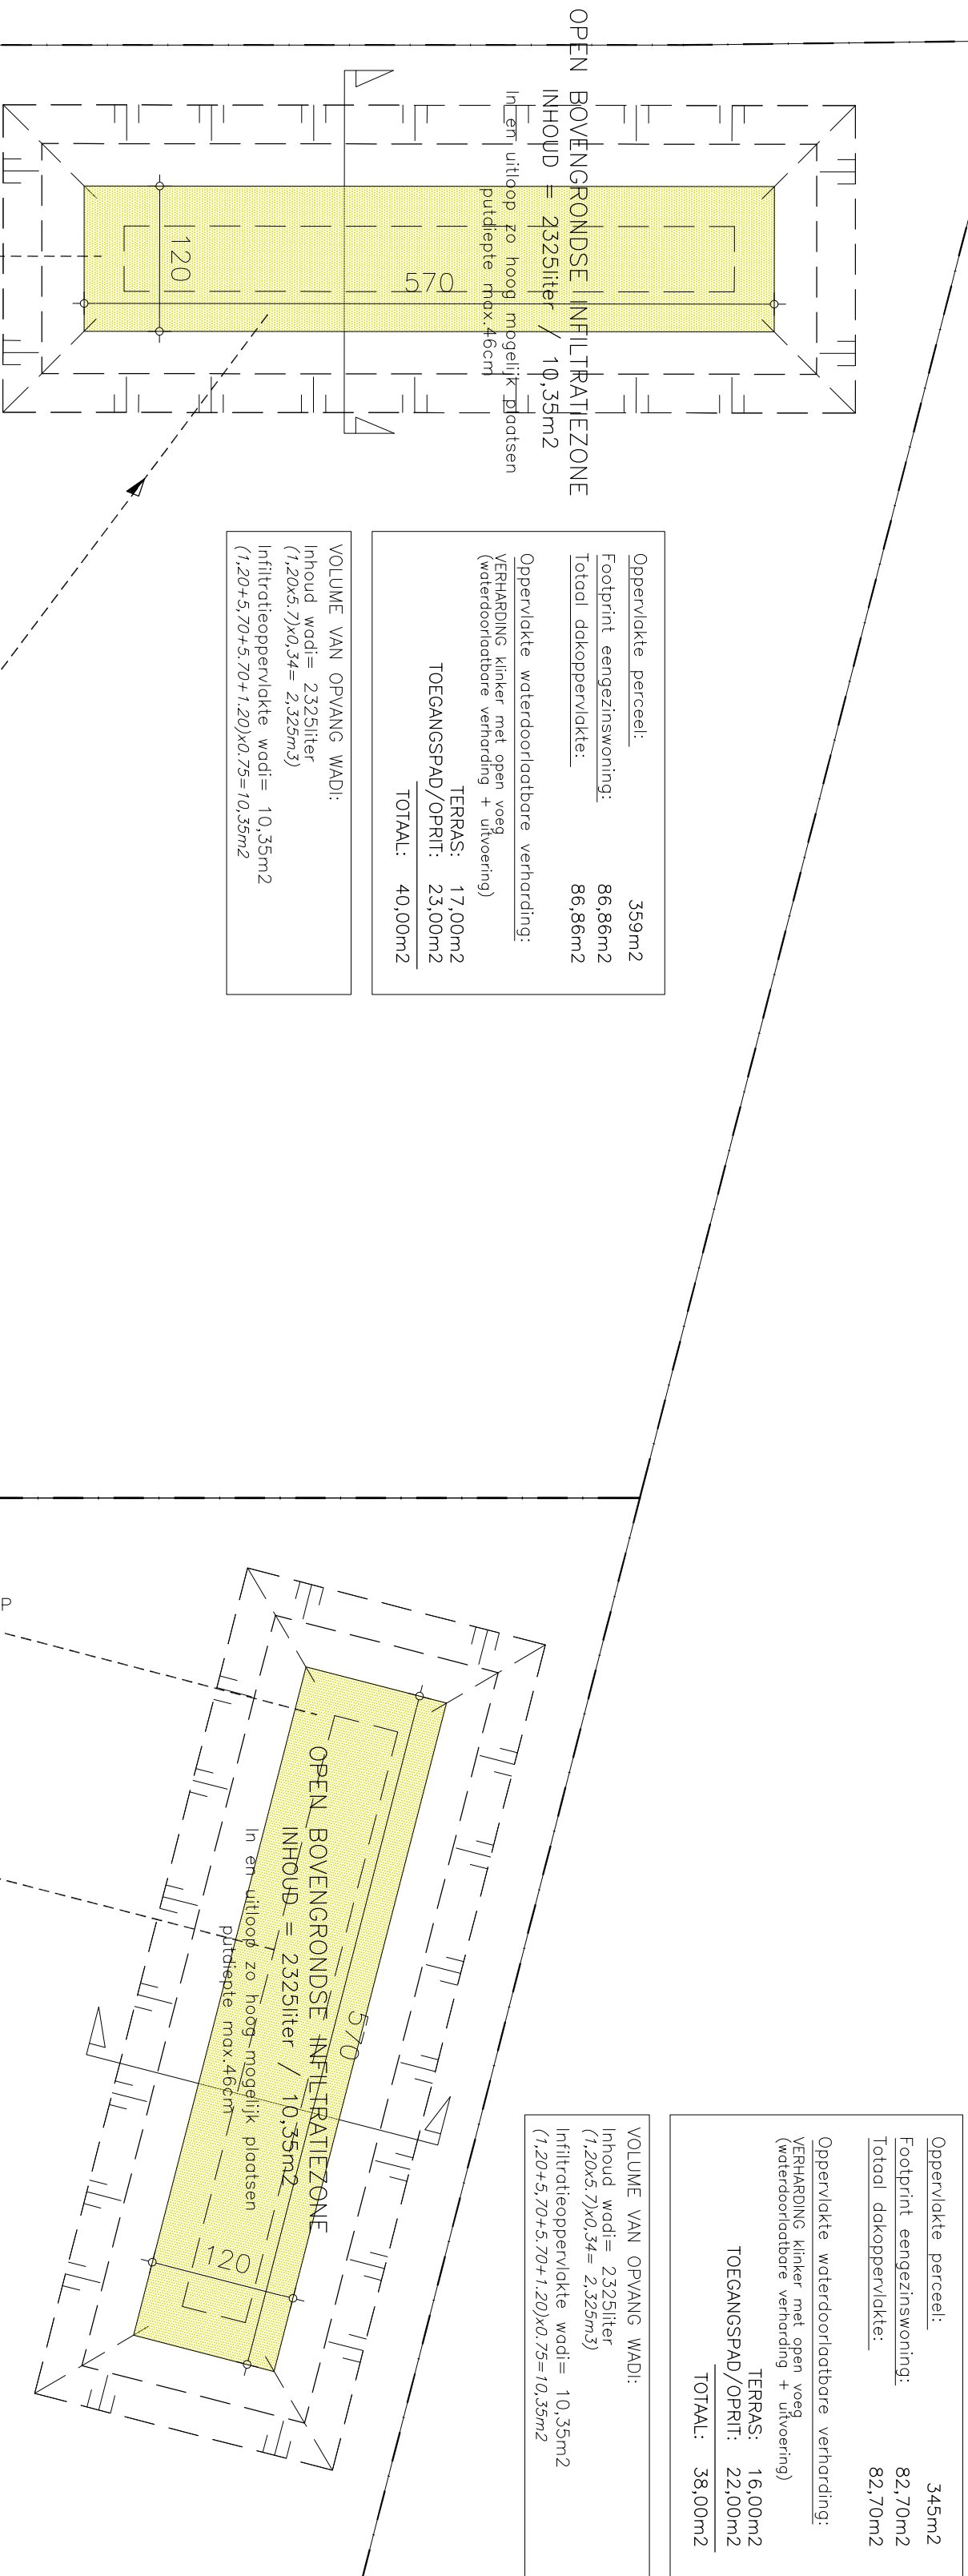
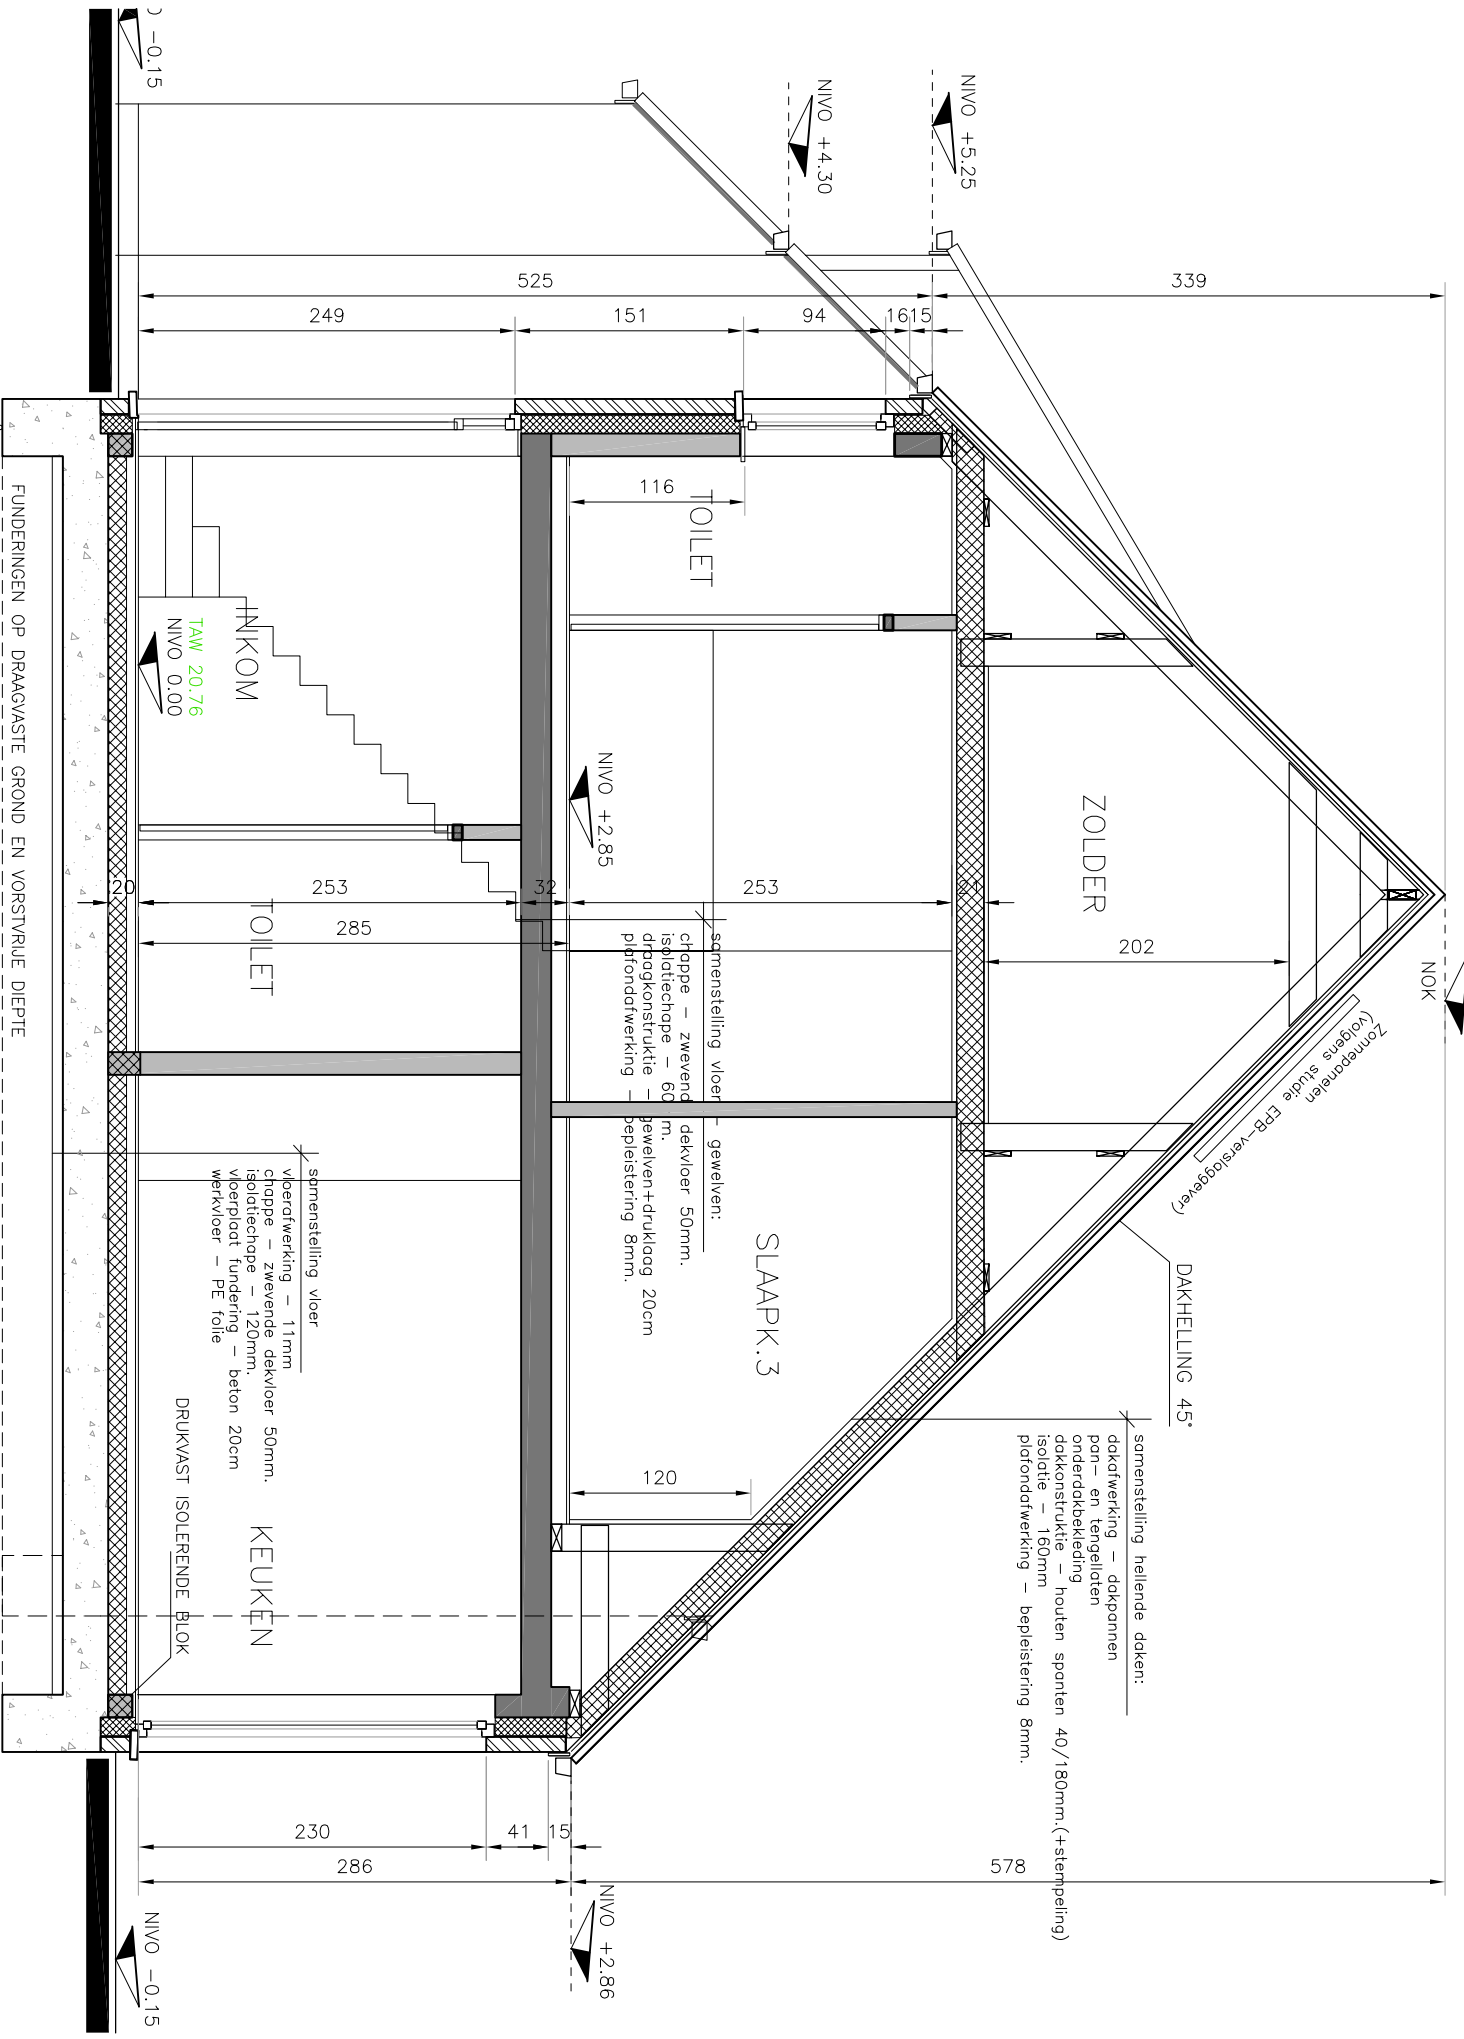
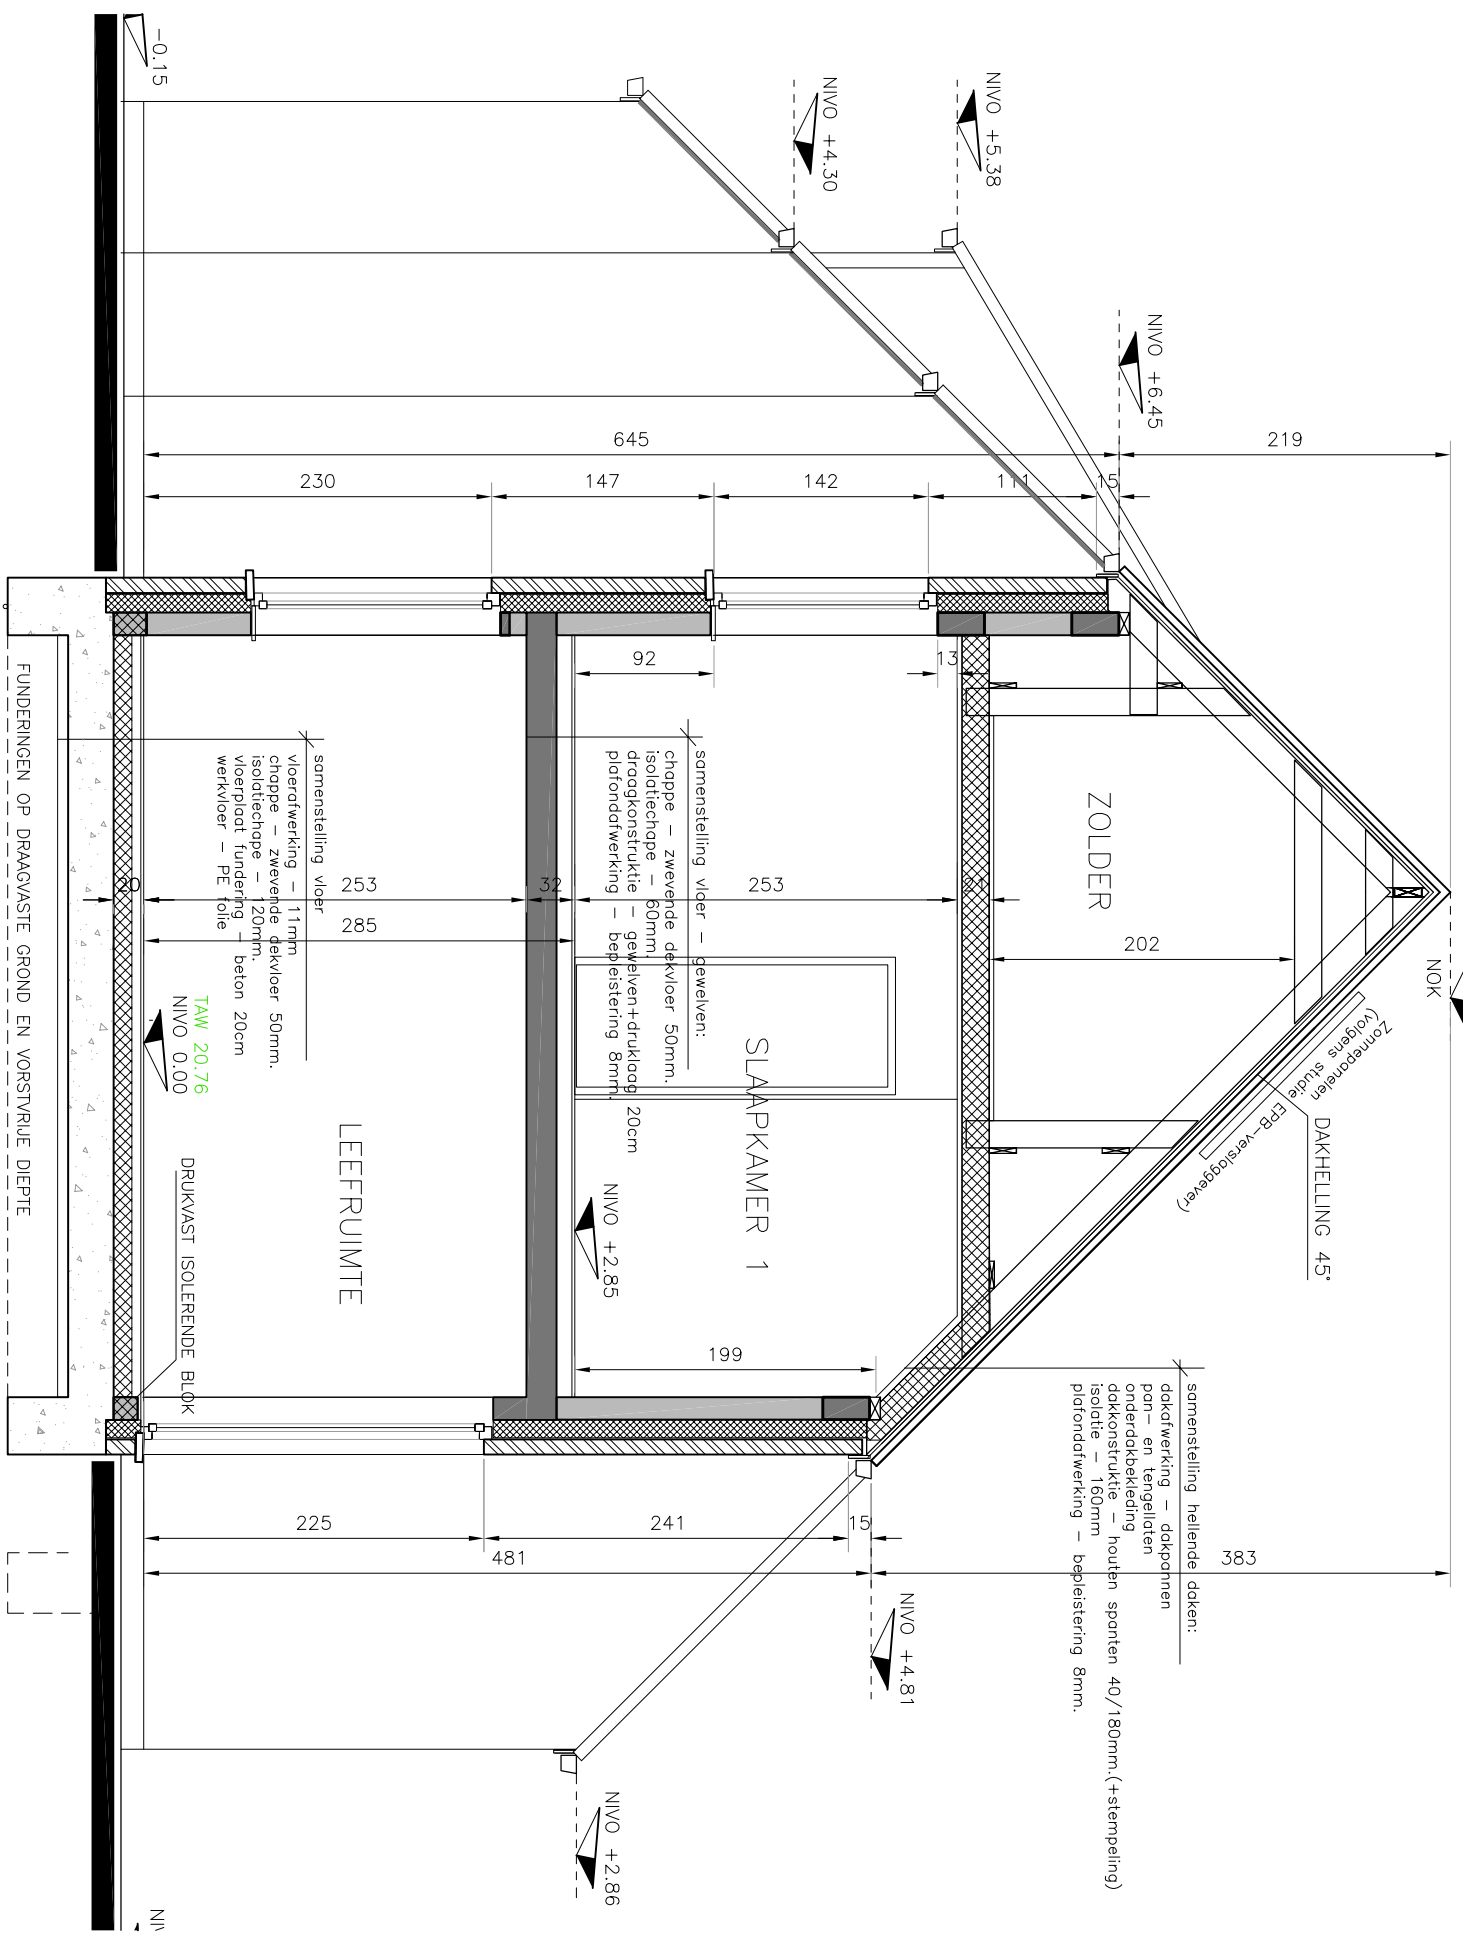
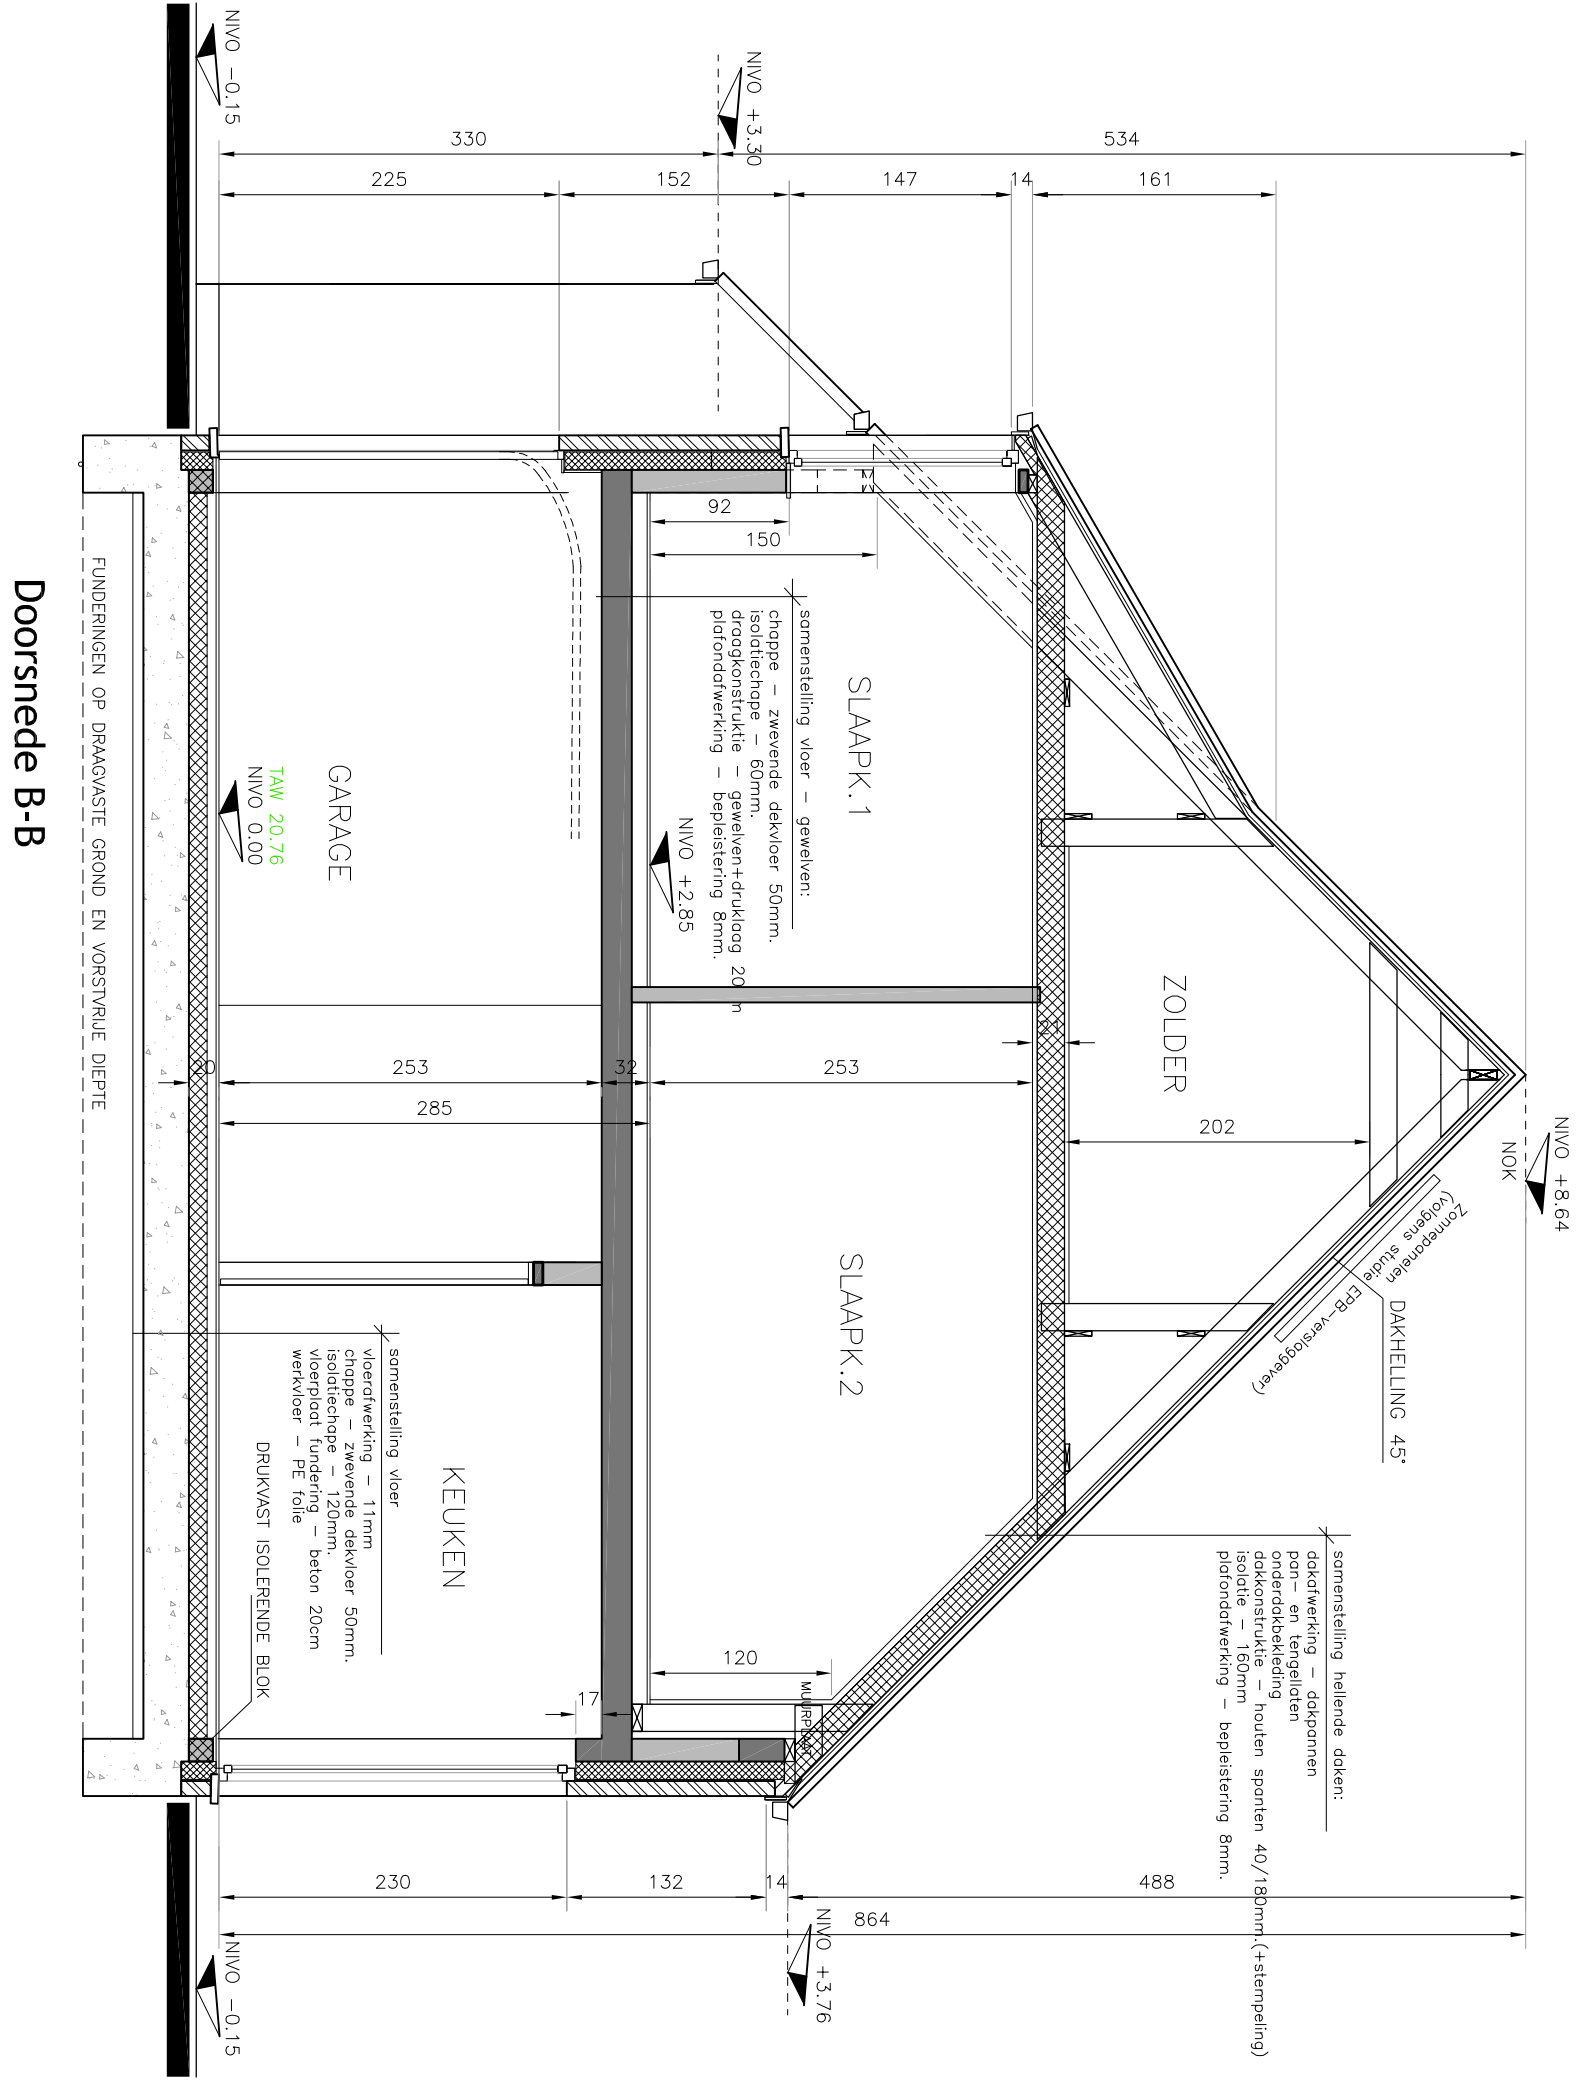


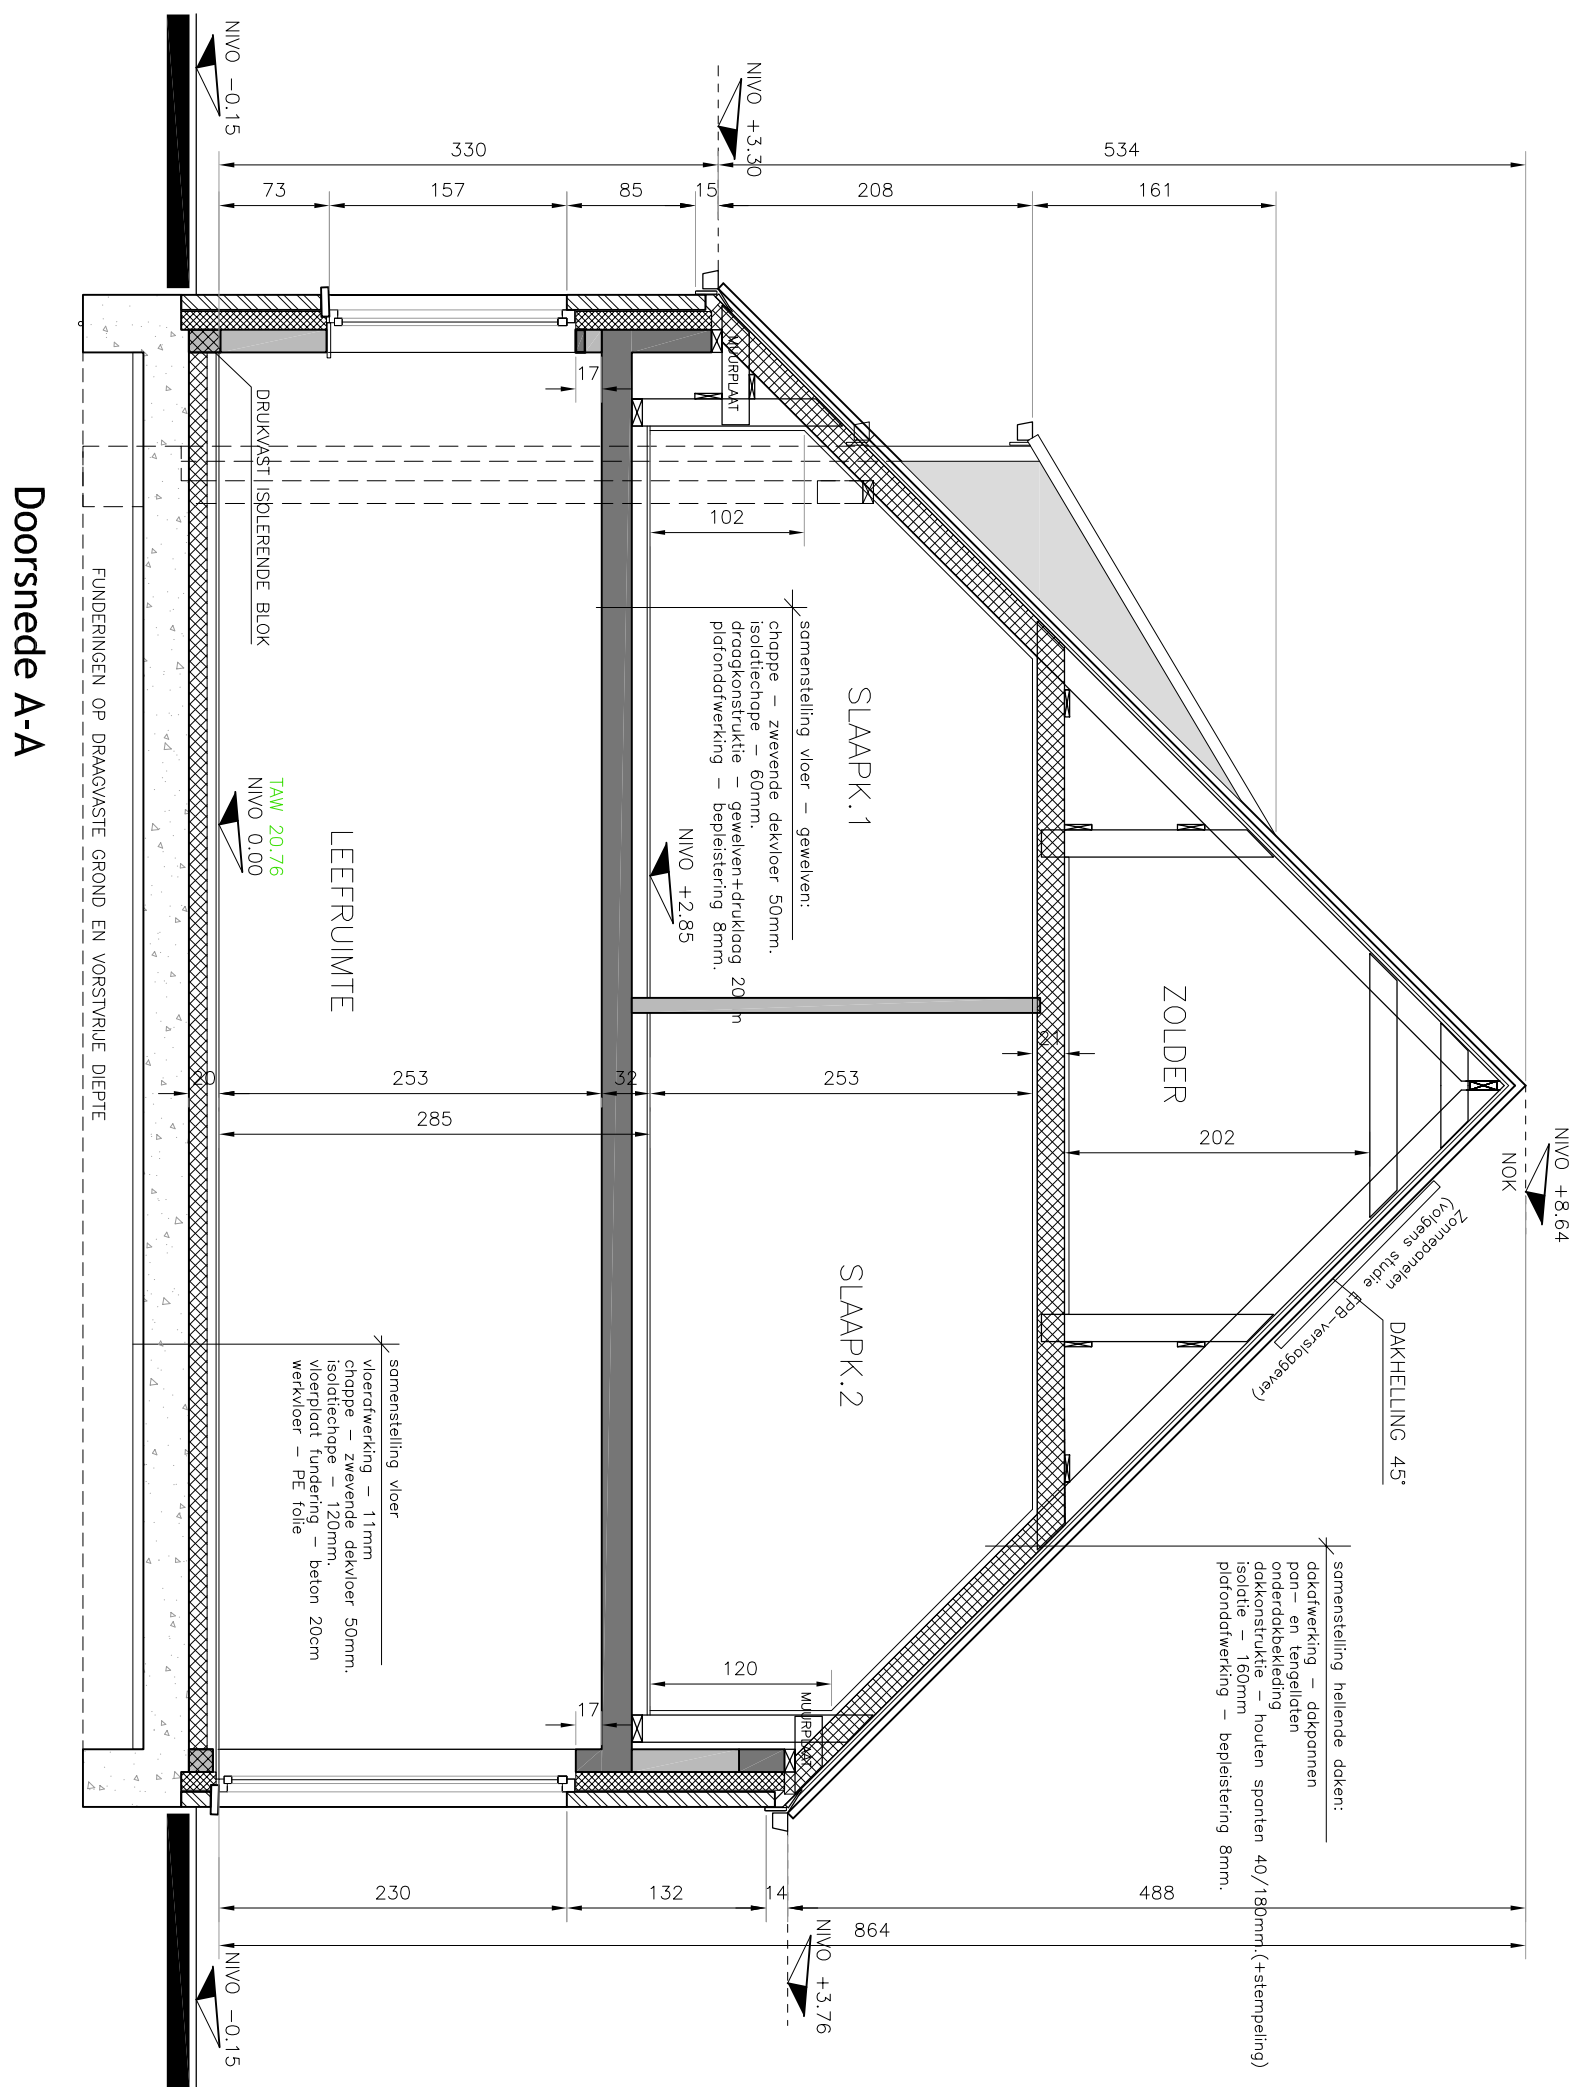

16-10-2024 05-10-2023			Woning - 8820 TORHOUT West - Vlaanderen		
PRONONCE			West - Vlaanderen		
STAD			8820 TORHOUT		
ONTWERP			bouwen van een koppelwoning		
LIGGING			MAKEDUSTRAAT 29 en 29a		
KADASTER			8820 TORHOUT		
GEREGISTREERD			1ste Afd. / Sectie 1, nrs. 533a, 534a, 534b, 534c		
PLAN			Voorontwerp Grondplannen, gevels, snede, inplanting.		
BOUWHEER			WONINGBOUW BLOMME BV		
ONTWERPER			A-PLAN ARCHITECTEN		
ARCHITECT			P. STEYAERT		
ZEDUK			8		
8820 NIEUWPORT			0475 45 49 23		
DE ANNEHEER			DE OPDRACHTGEVER		
Schied 1/150			2/2		