




GELIJKVLOERS

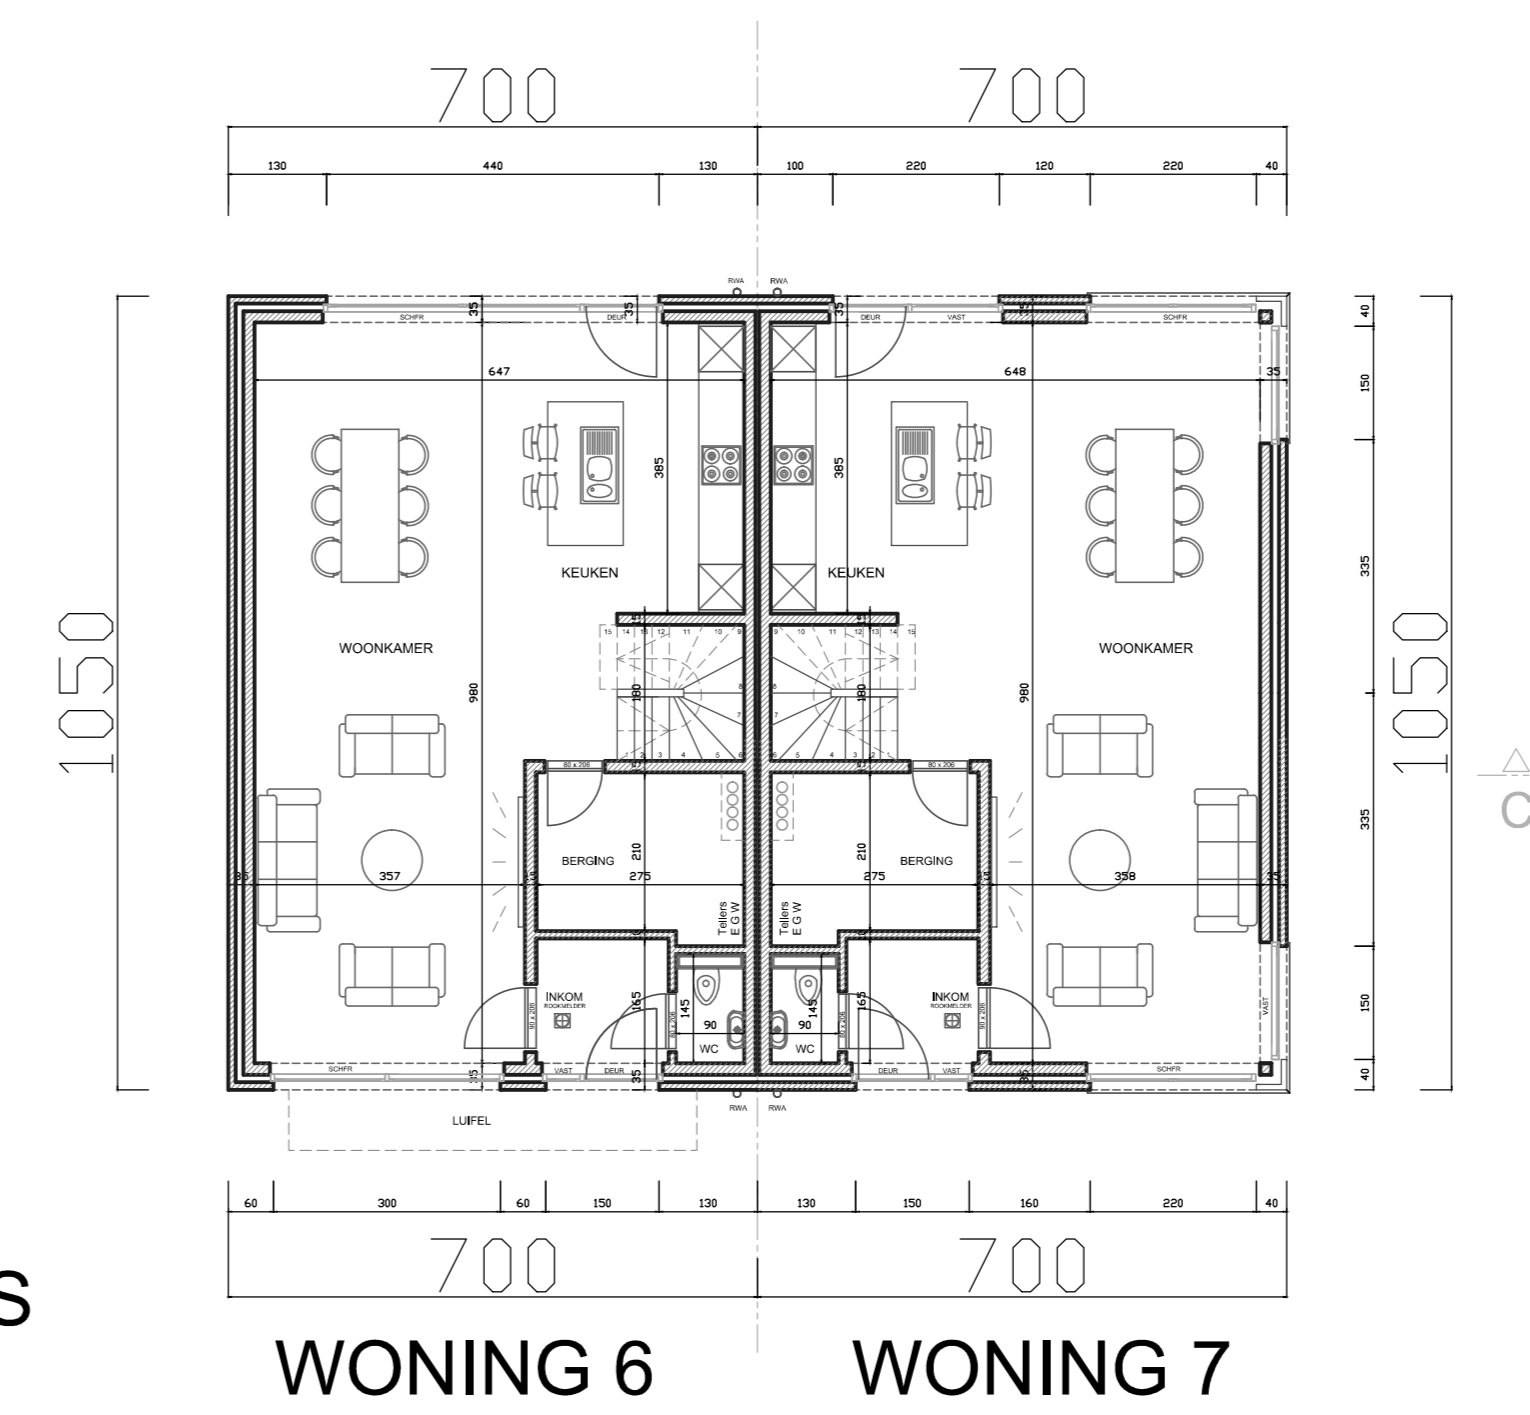

WONING 6 WONING 7

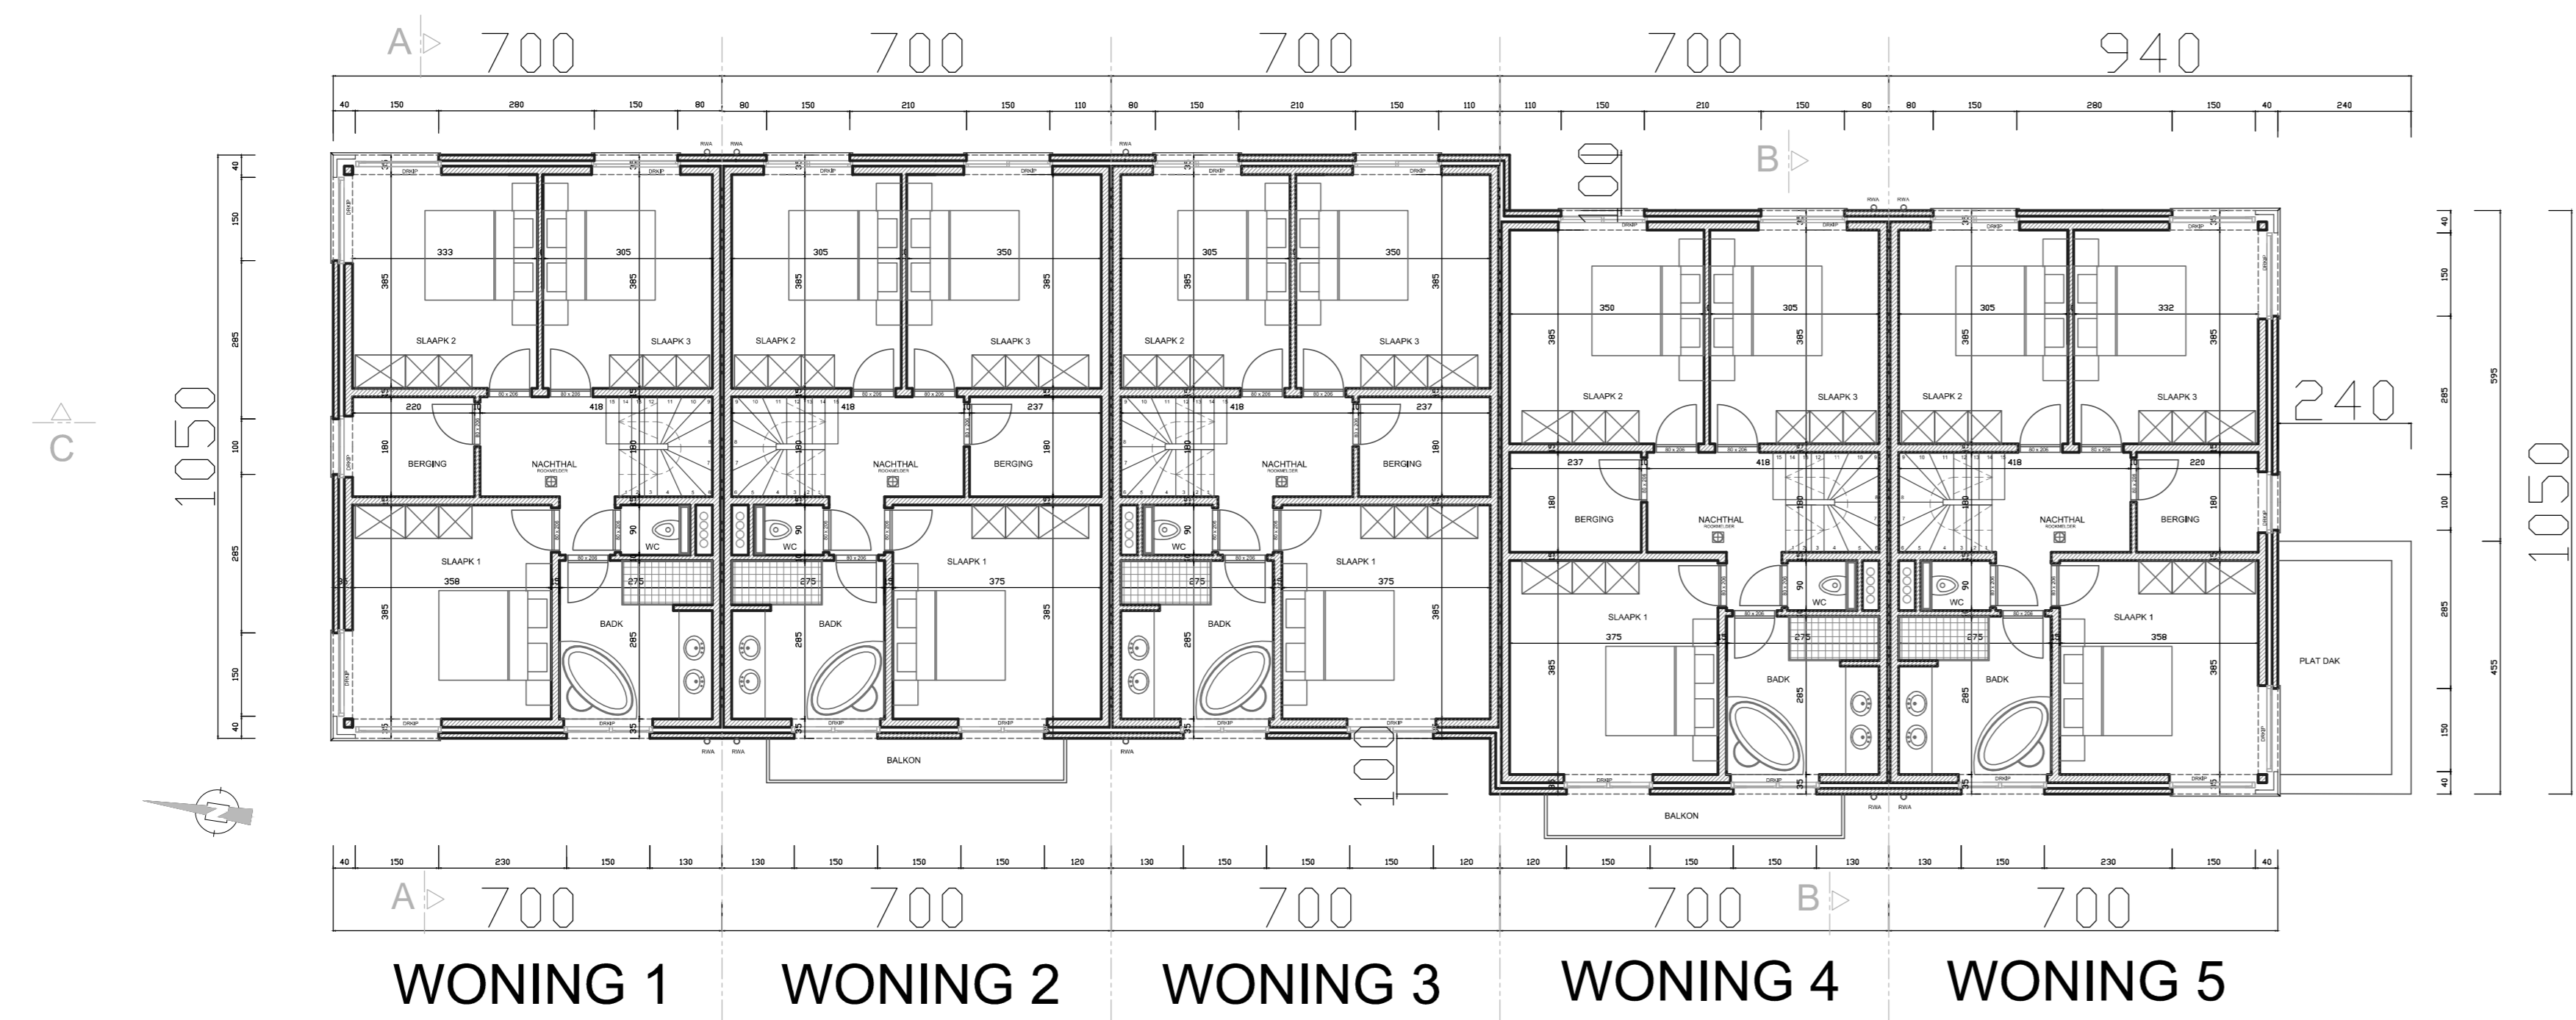

VERDIEPING 1

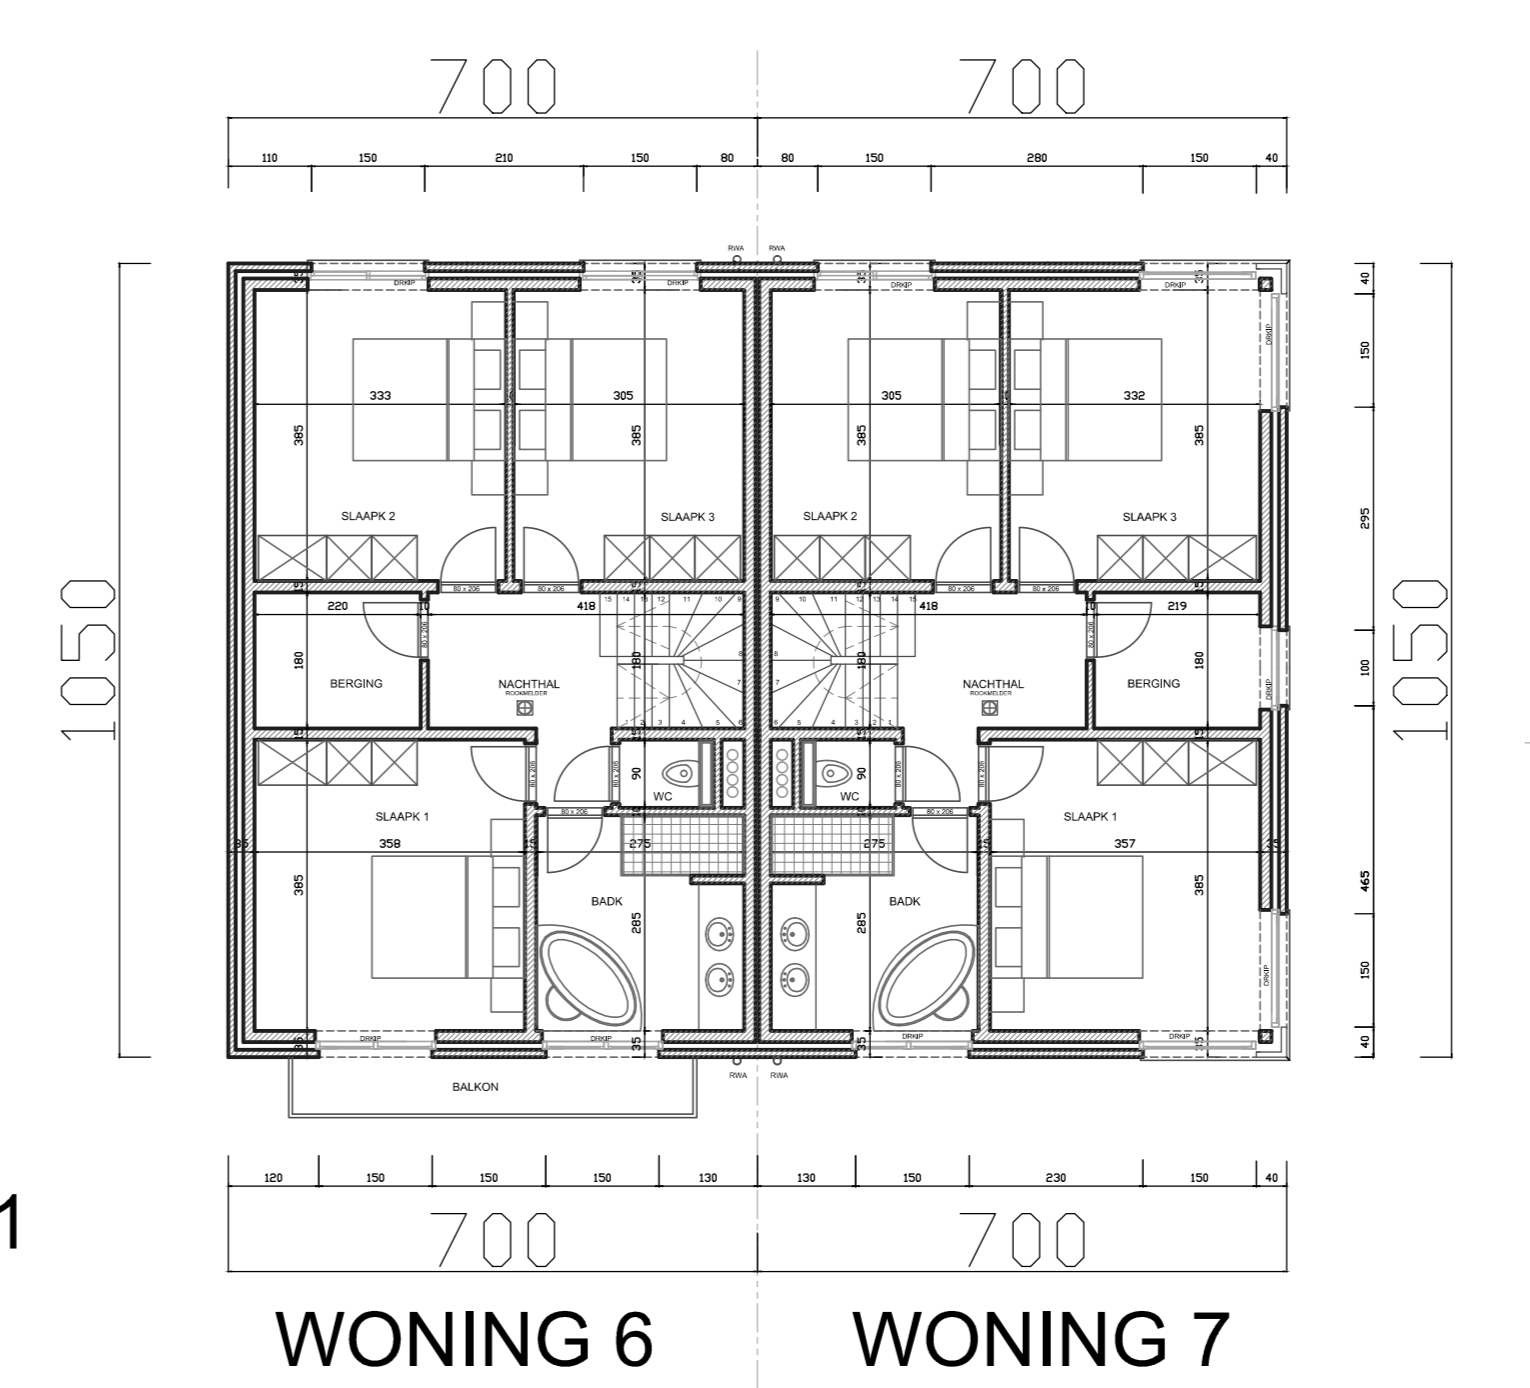

WONING 6 WONING 7

PROJECT: NIEUWBOUW 7 WONINGEN
 LIGGING: Hertog van Arenbergstraat 9 11 - 8820 Torhout
 AANVRAGER: WONINGBOUW BLOMME BV
 050 230 250 info@pieterblomme.be


ARCHITECT: KARL CATTEAU BV ARCHITECT
 0496 12 19 52 karl.catteau@telenet.be

GRONDPLANNEN

TUINBERGING

PROJECT: NIEUWBOUW 7 WONINGEN
 LOCUS: Hertog van Arenbergstraat 9 11 - 8820 Torhout
 AANVRAGER: WONINGBOUW BLOMME BV
 050 230 250 info@pieterblomme.be
 ARCHITECT: KARL CATTEAU BV ARCHITECT
 0496 12 19 52 karl.catteau@telenet.be

TUINBERGING

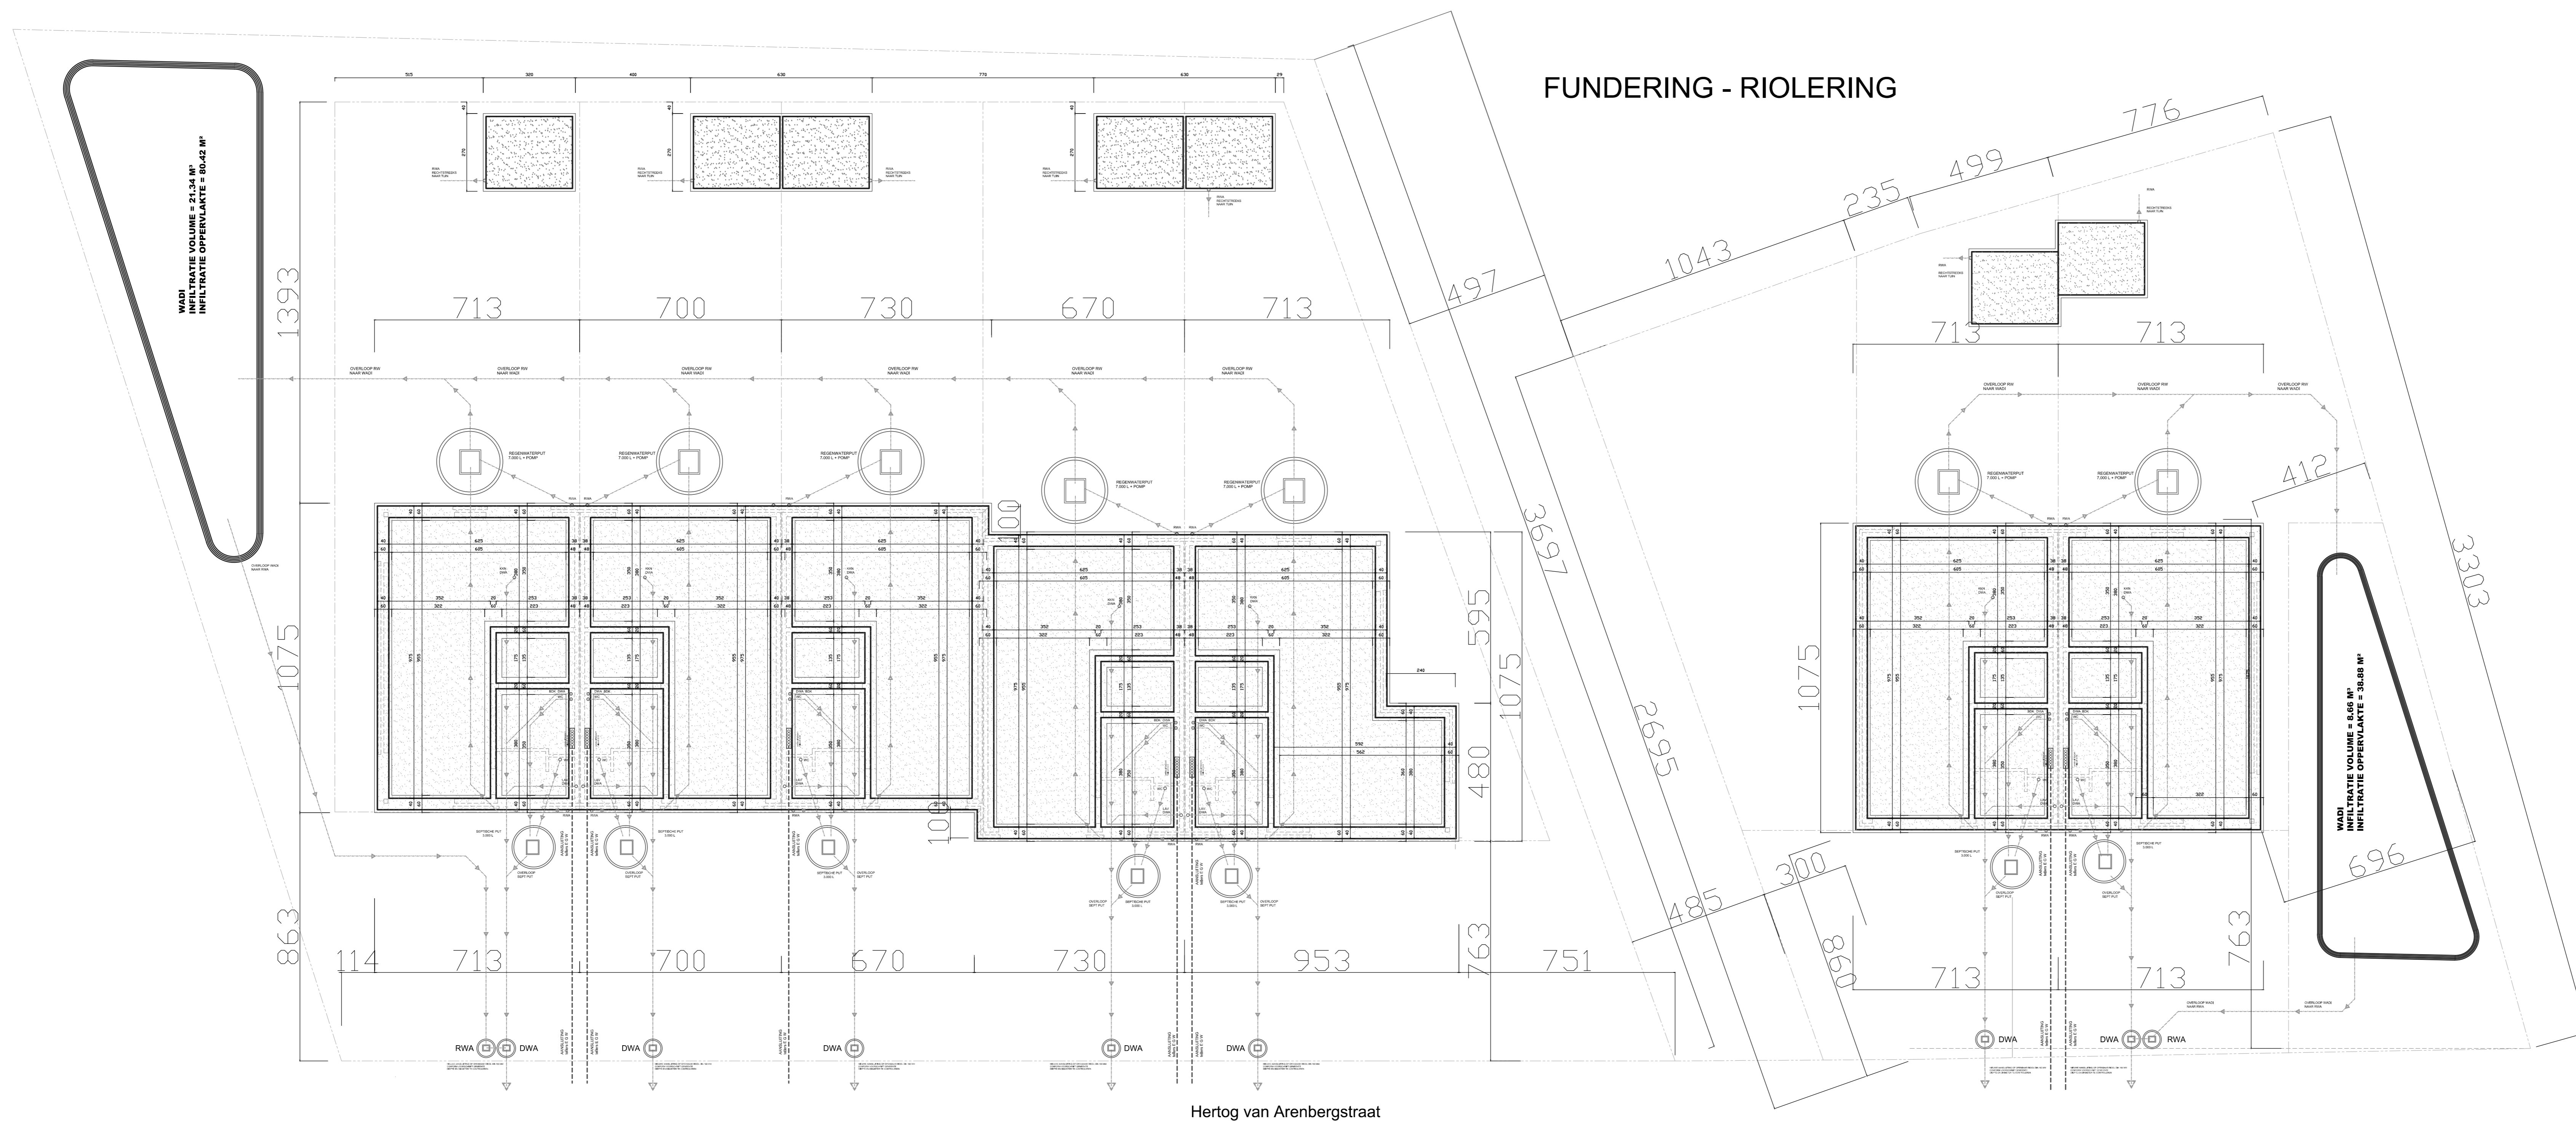

Hertog van Arenbergstraat