


bouwdiepte
ingediend project
nog niet gestart nr 66

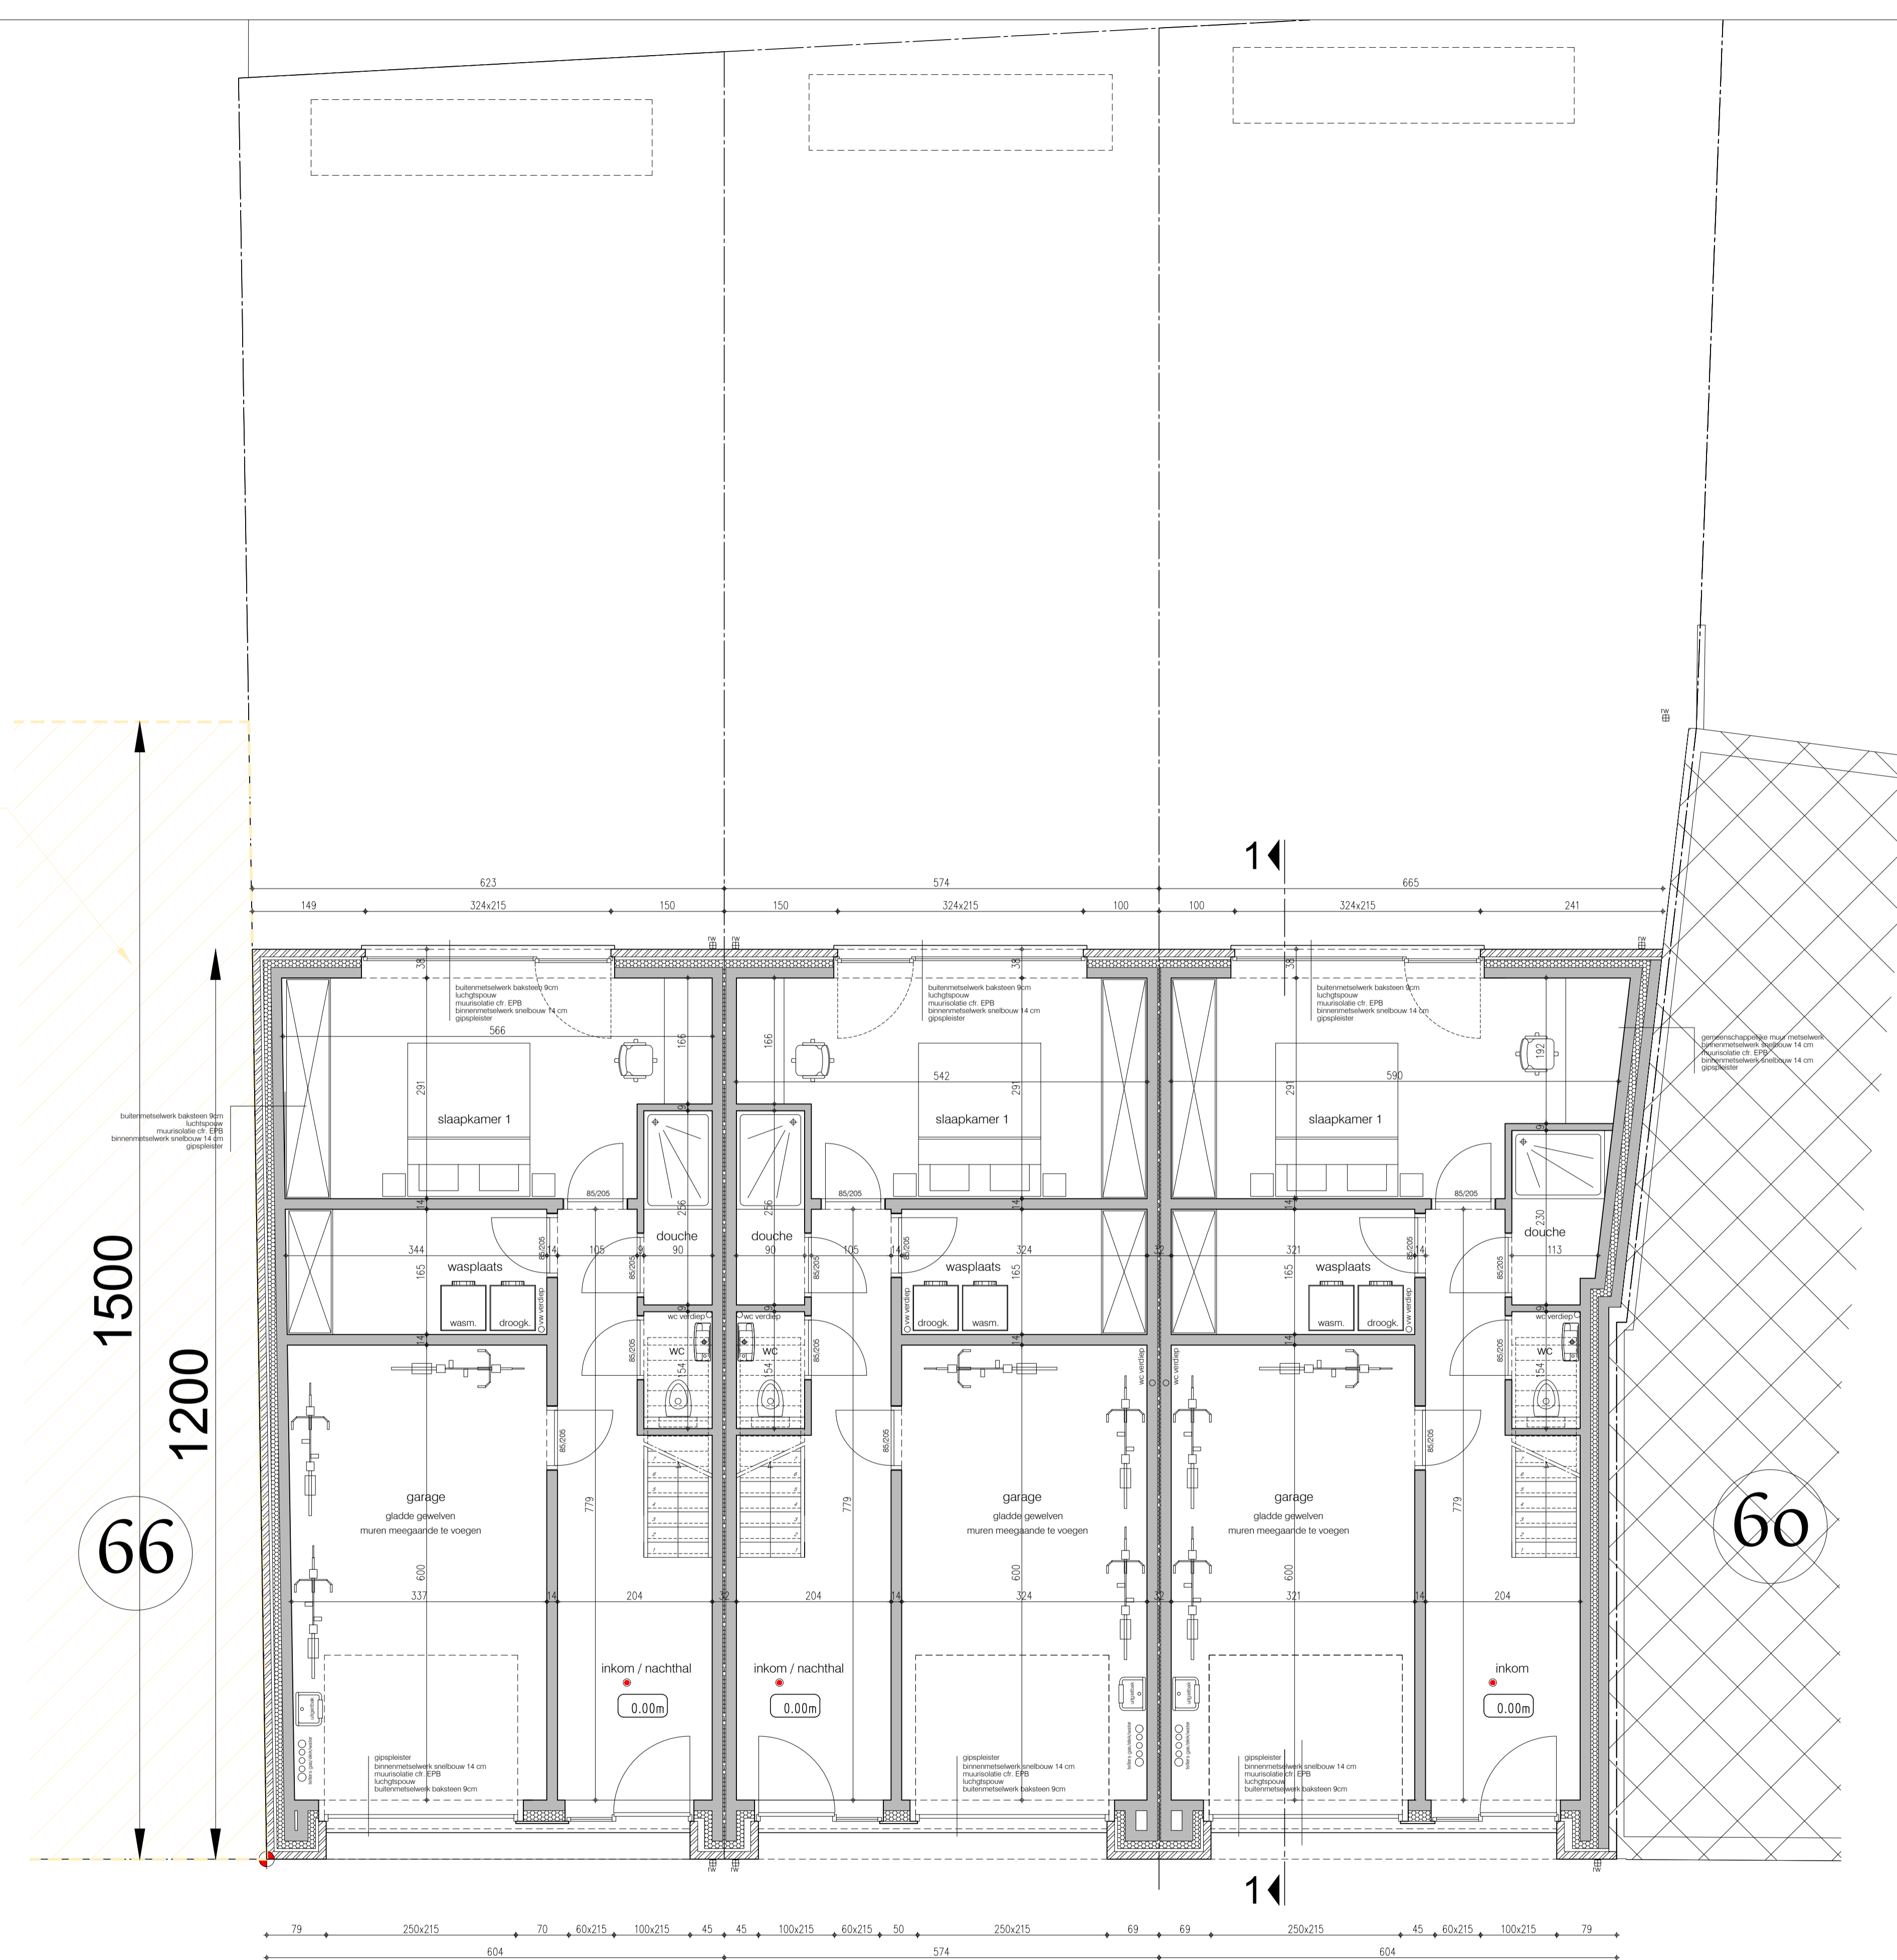

gelijkvloers woning 1
73.56 m² bruto vloeroppervlakte
60.63 m² netto vloeroppervlakte

gelijkvloers woning 2
68.82 m² bruto vloeroppervlakte
58.70 m² netto vloeroppervlakte

gelijkvloers woning 3
73.62 m² bruto vloeroppervlakte
59.90 m² netto vloeroppervlakte



slopen bestaande woning+ bouwen van 3 eengezinswoningen

Adres: Fleriskotstraat 62 - MIDDELKERKE 4 AFD/ sectie B/ nr 0279K
Aanvrager: WONINGBOUW BLOMME BV Roeselaarseweg 12 8820 Torhout - info@pieterblomme.be - T 050 23 02 50
Architect: ARCHITECTENBUREAU KARL CATTEAU bvba - Speldenstraat 19 - 9000 Gent - karl.catteau@telenet.be

10/01/2026
schaal 1/50
A1