Landmeter De Burghgraeve

www.landmeter-deburghgraeve.be

Dossier:	2025/022
Aantal plannen:	2
Plan nr:	2
Schaal:	zie plan
Datum:	17/03/2025

Provincie: West-Vlaanderen

Stad: WINGENE

Verkavelingsaanvraag

Pastorijstraat zn

Ligging: WINGENE
Pastorijstraat zn

Kadaster: 2e afdeling (ZWEVEZELE)
sectie B
kadnr: 847m

INHOUD

- Omgevingsplan met nieuwe toestand

Landmeter D. De Burghgraeve
Kleine Veldstraat 34a
8840 Staden
gezworen landmeter-expert
GSM: 0499/13.41.79
LAN121504

Gezien en goedgekeurd
door de opdrachtgever,
zijnde,

Pieter Blomme
Woningbouw Blomme BV
Roeselaarseweg 12
8820 Torhout

Gezien en goedgekeurd door de gemeenteraad van WINGENE in zitting van
(datum)
i.o. de secretaris,

Omgevingsplan met nieuwe toestand

schaal: 1/250

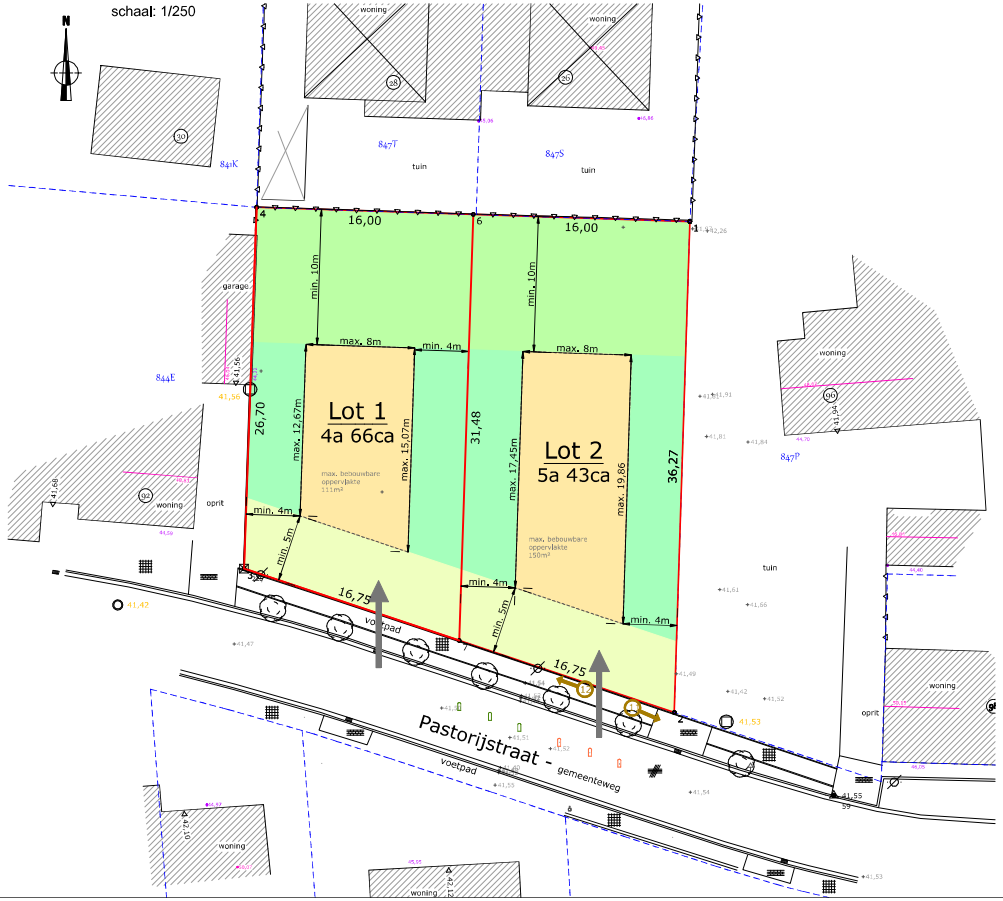

Legende

- merksteen water
- verkeersbord
- merksteen gas
- 37,94 dorpel deur/poort
- 37,65 hoogtepunt
- verlichtingspaal
- opnamepunt en richting foto
- huisnummer
- riooldeksel
- asfalt
- betontegels
- klinkers
- 46,02 kroonlijsthoogte
- 45,83 nokhoogte
- loofboom
- heester
- te verplaatsen reflectorpaal
- nieuwe plaats reflectorpaal
- draadafsluiting
- haag
- gebouw
- bijgebouw
- 981D2 kadastrale gegevens
- kadastrale grens
- bouwzone 2 bouwlagen en dak
- achtertuinstrook
- zijtuinstrook
- voortuinstrook
- voorstel toegang tot perceel

Coördinatenlijst - Lambert 72

Puntnr	x	y
1	69435,119	192608,634
2	69433,972	192572,382
3	69402,202	192583,008
4	69403,137	192609,688
6	69419,128	192609,161
7	69418,091	192577,694

Grensomschrijving - bronnen

Grens 1 tem 4 volgens afbakeningsplan 37019/478 opgemaakt door Emeric Mulier dd. 03/05/1996.

Grenspunten zijn niet gematerialiseerd tenzij anders vermeld op het plan.