
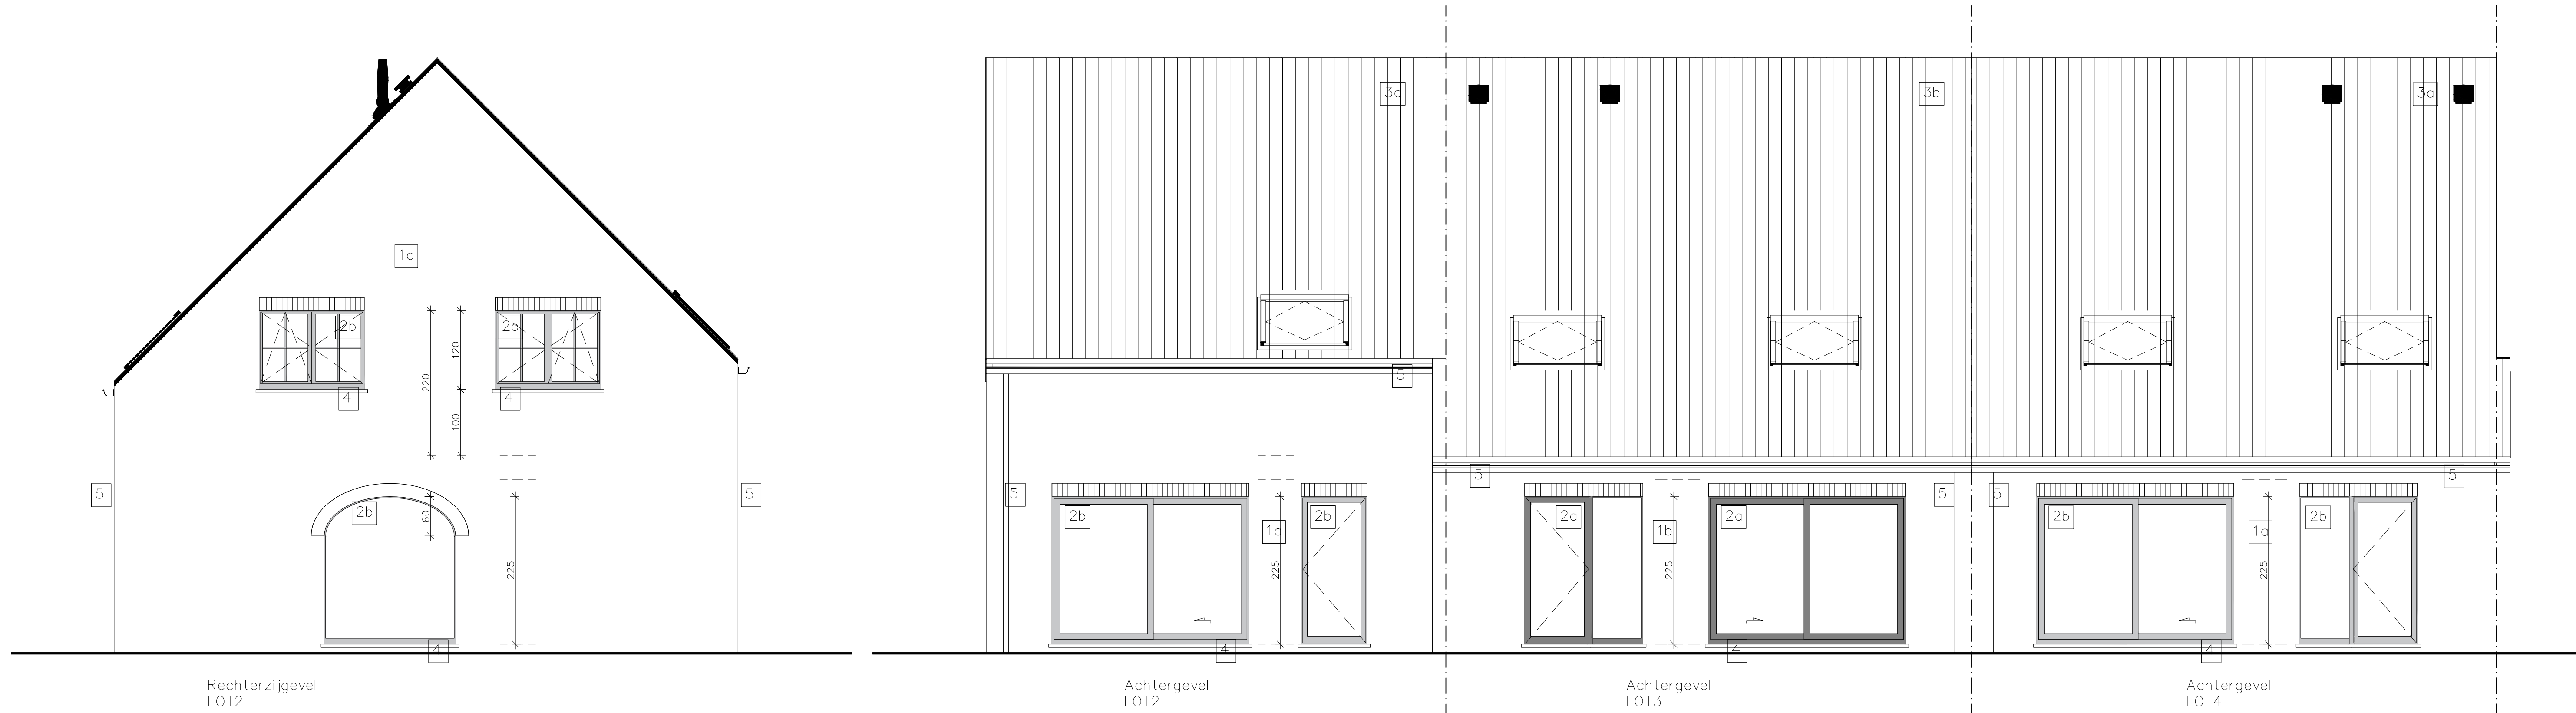
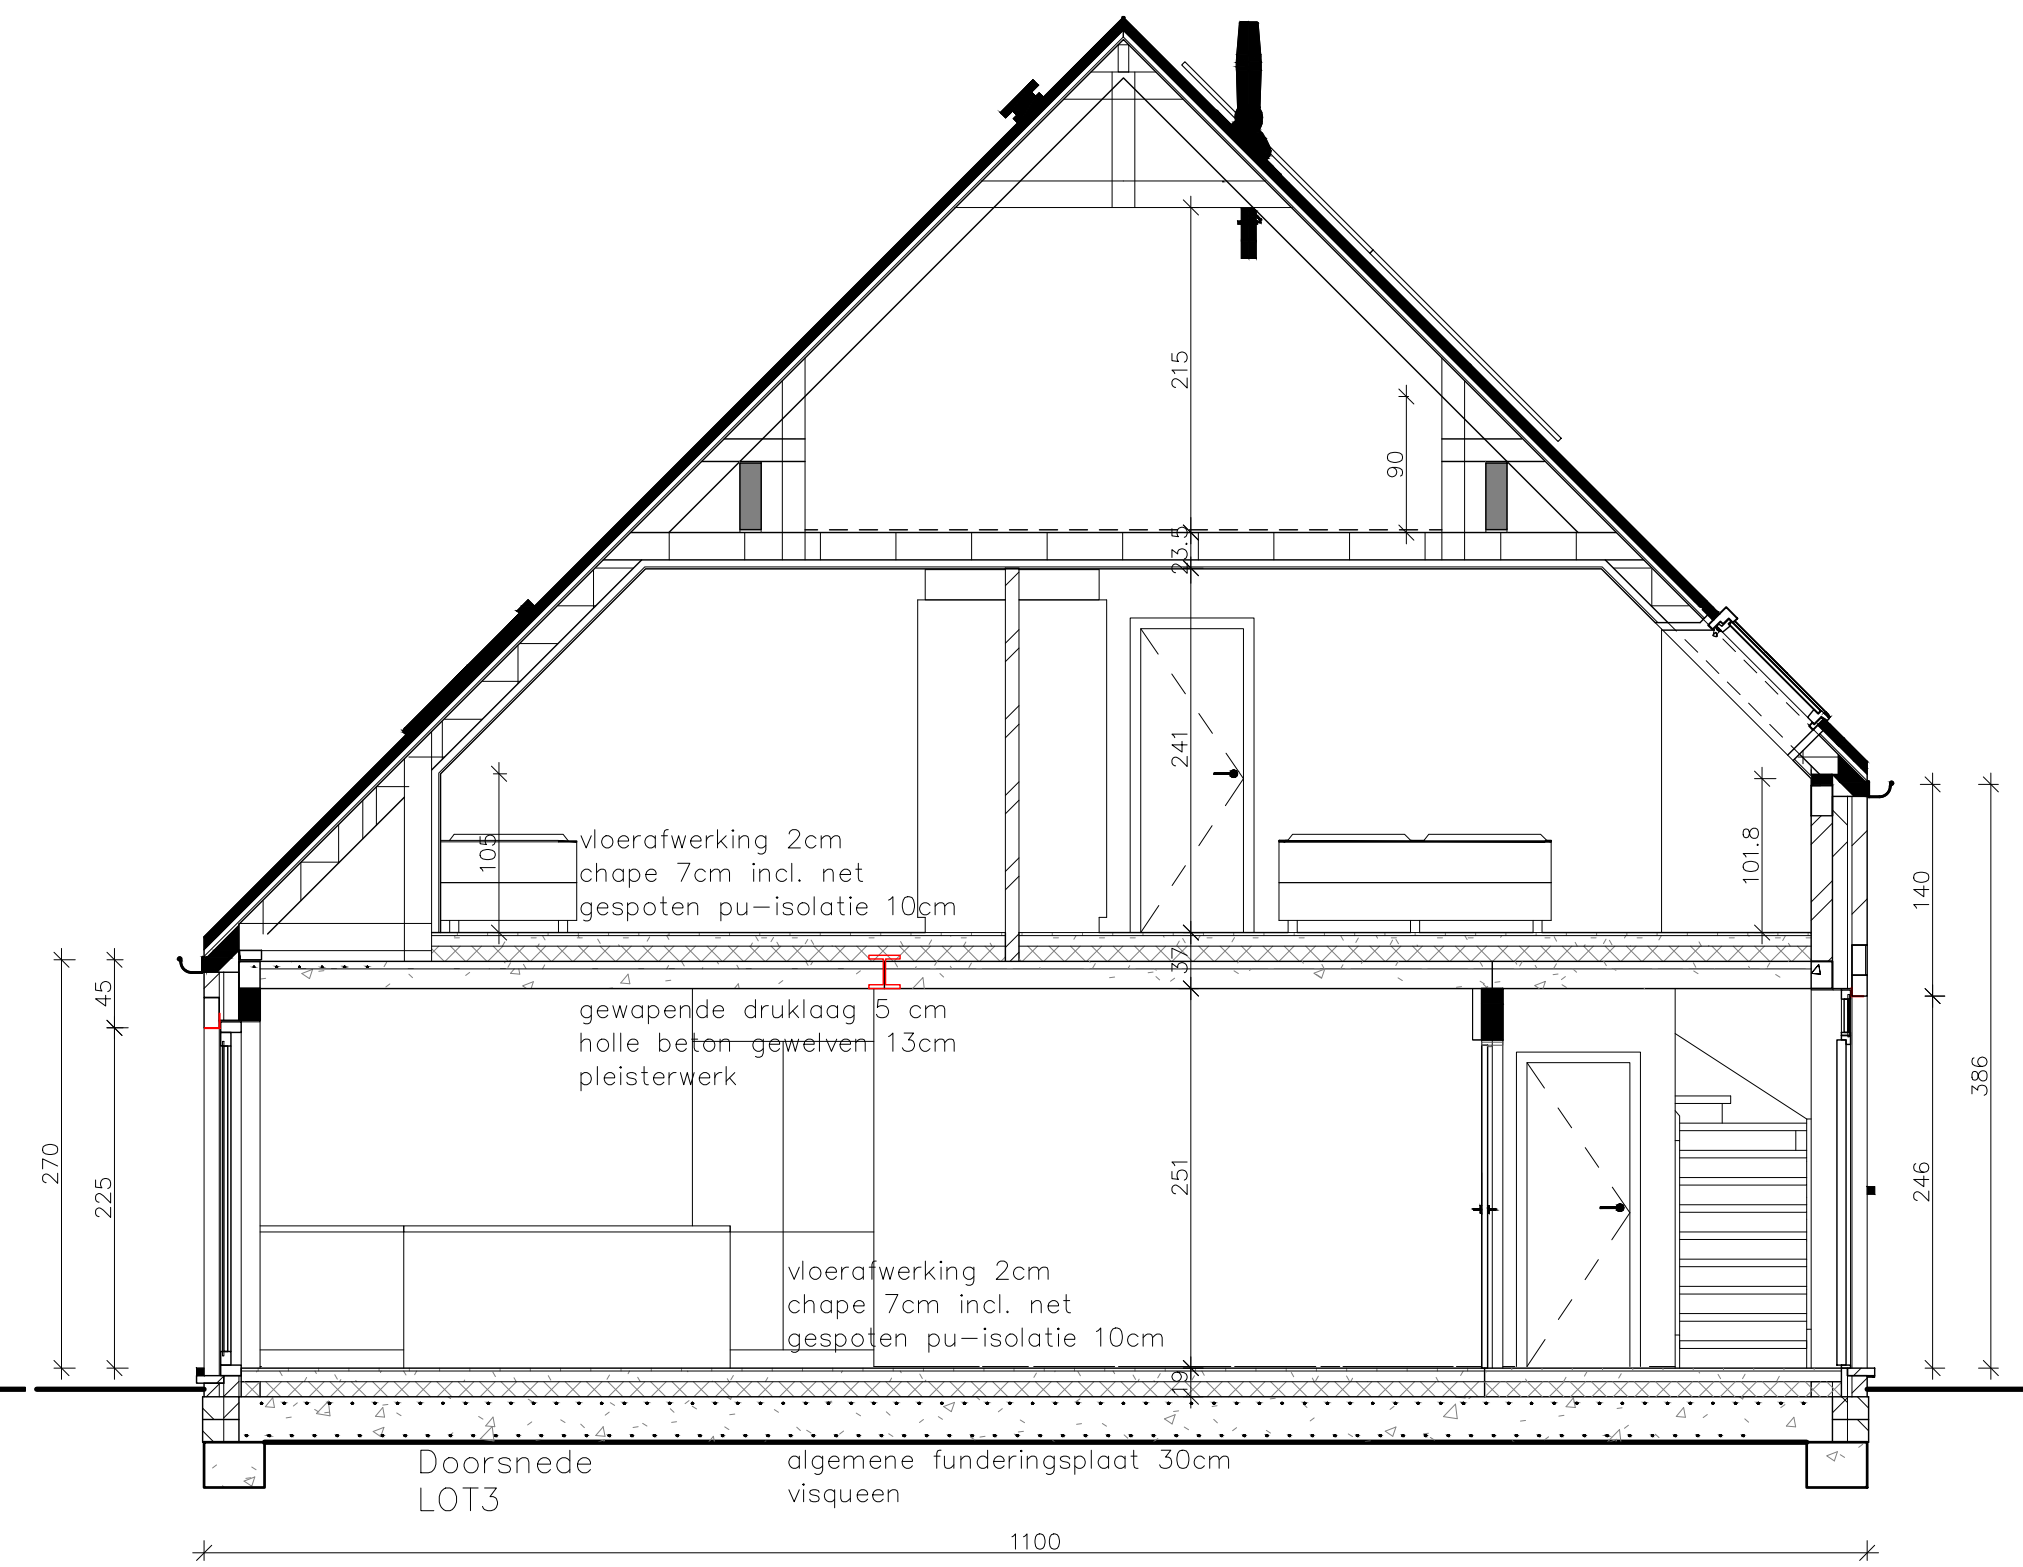
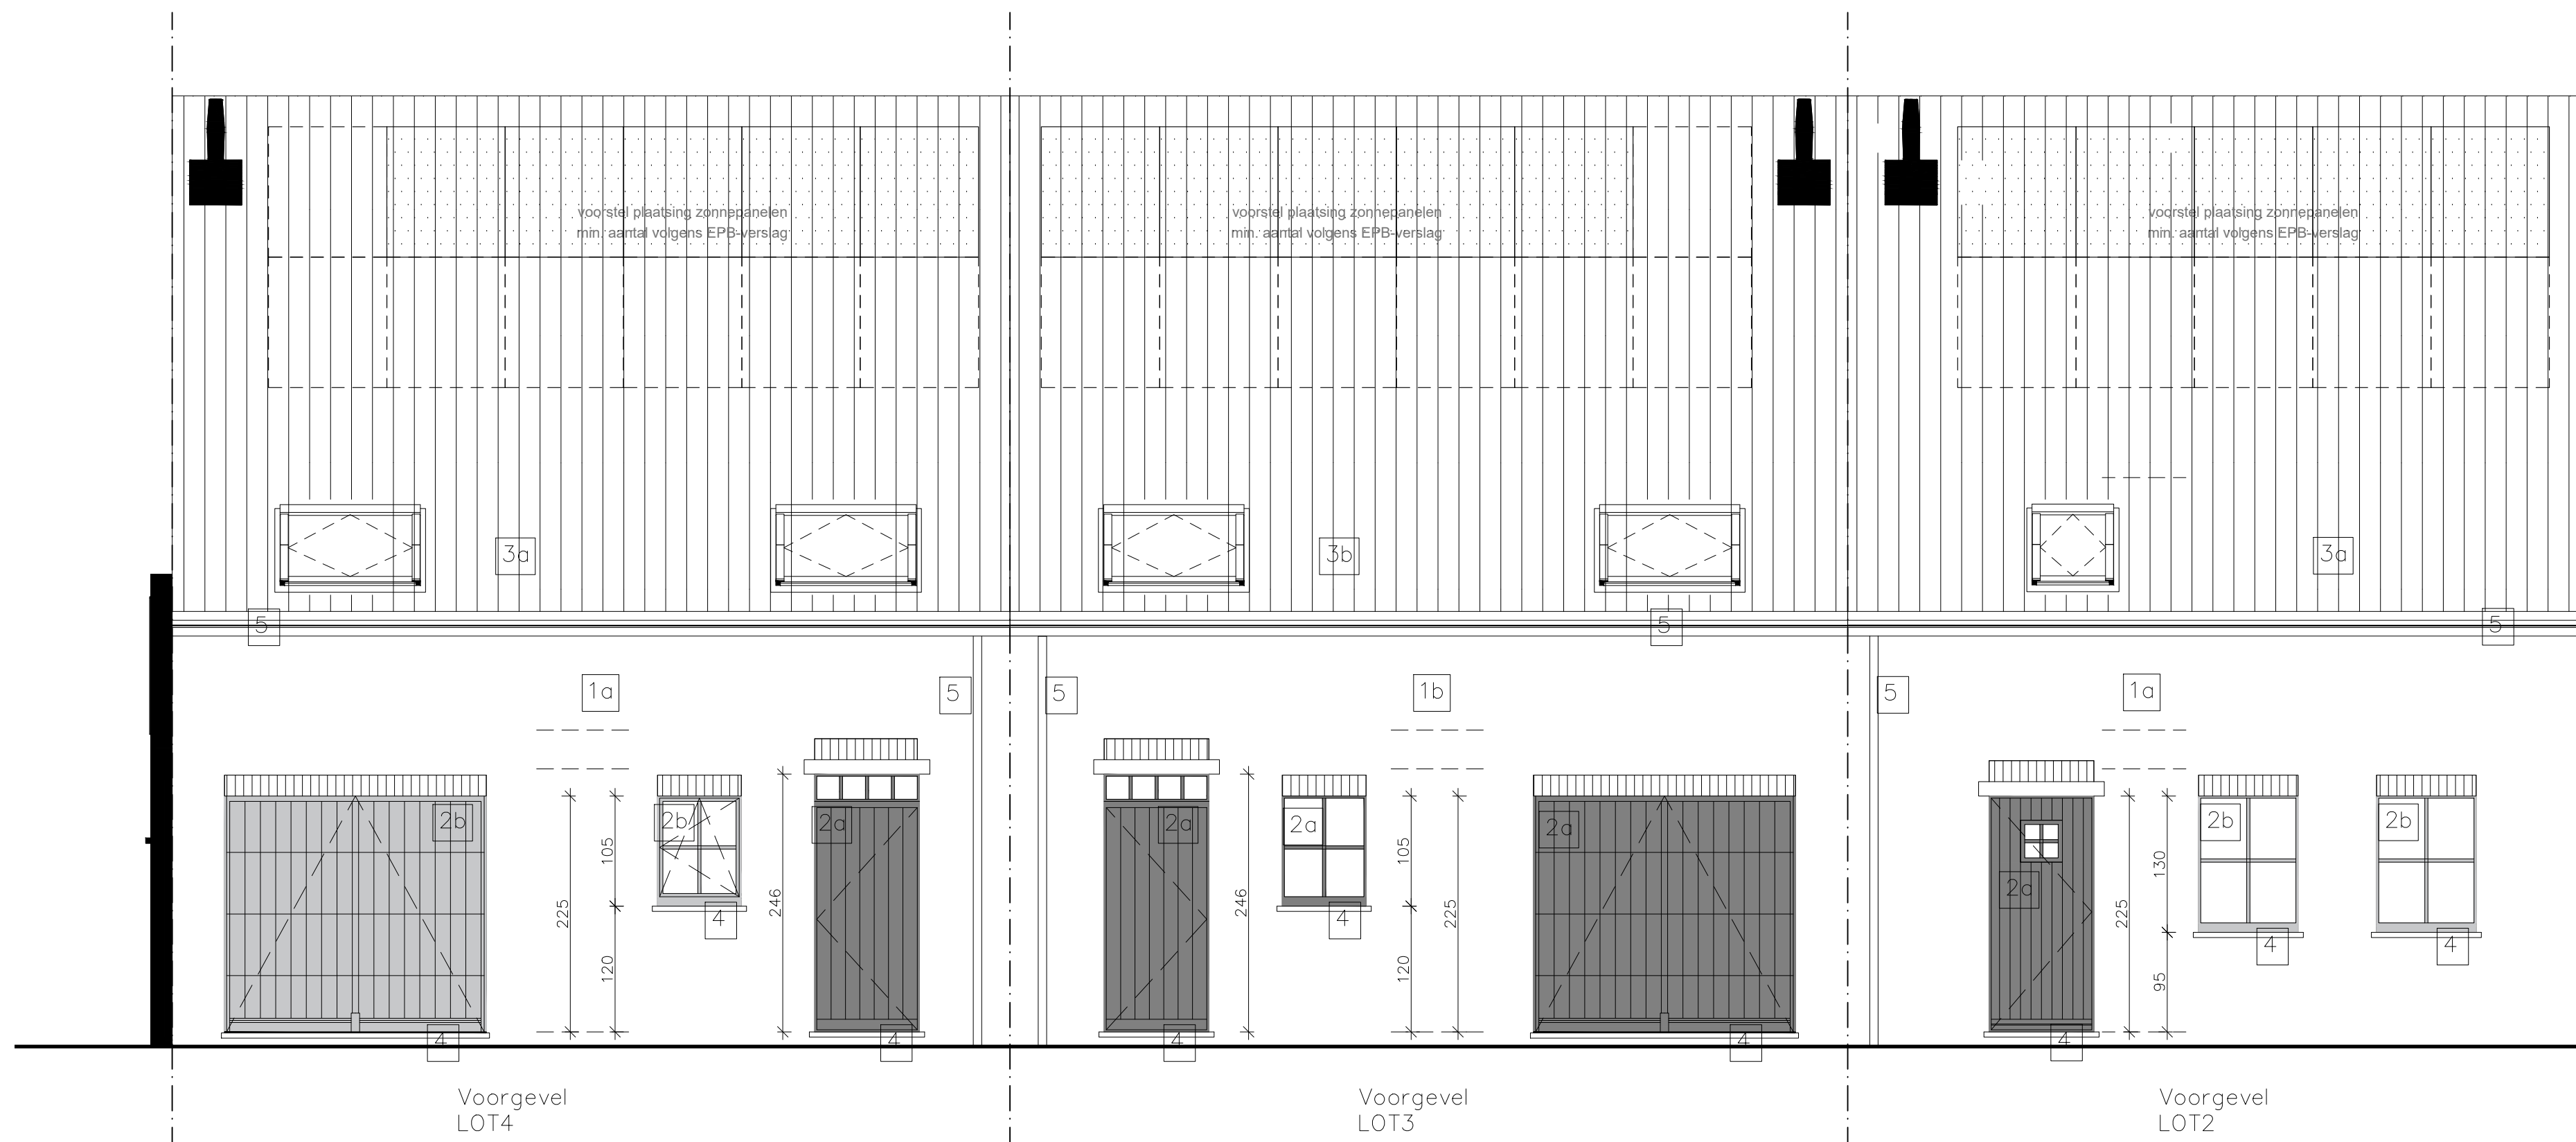
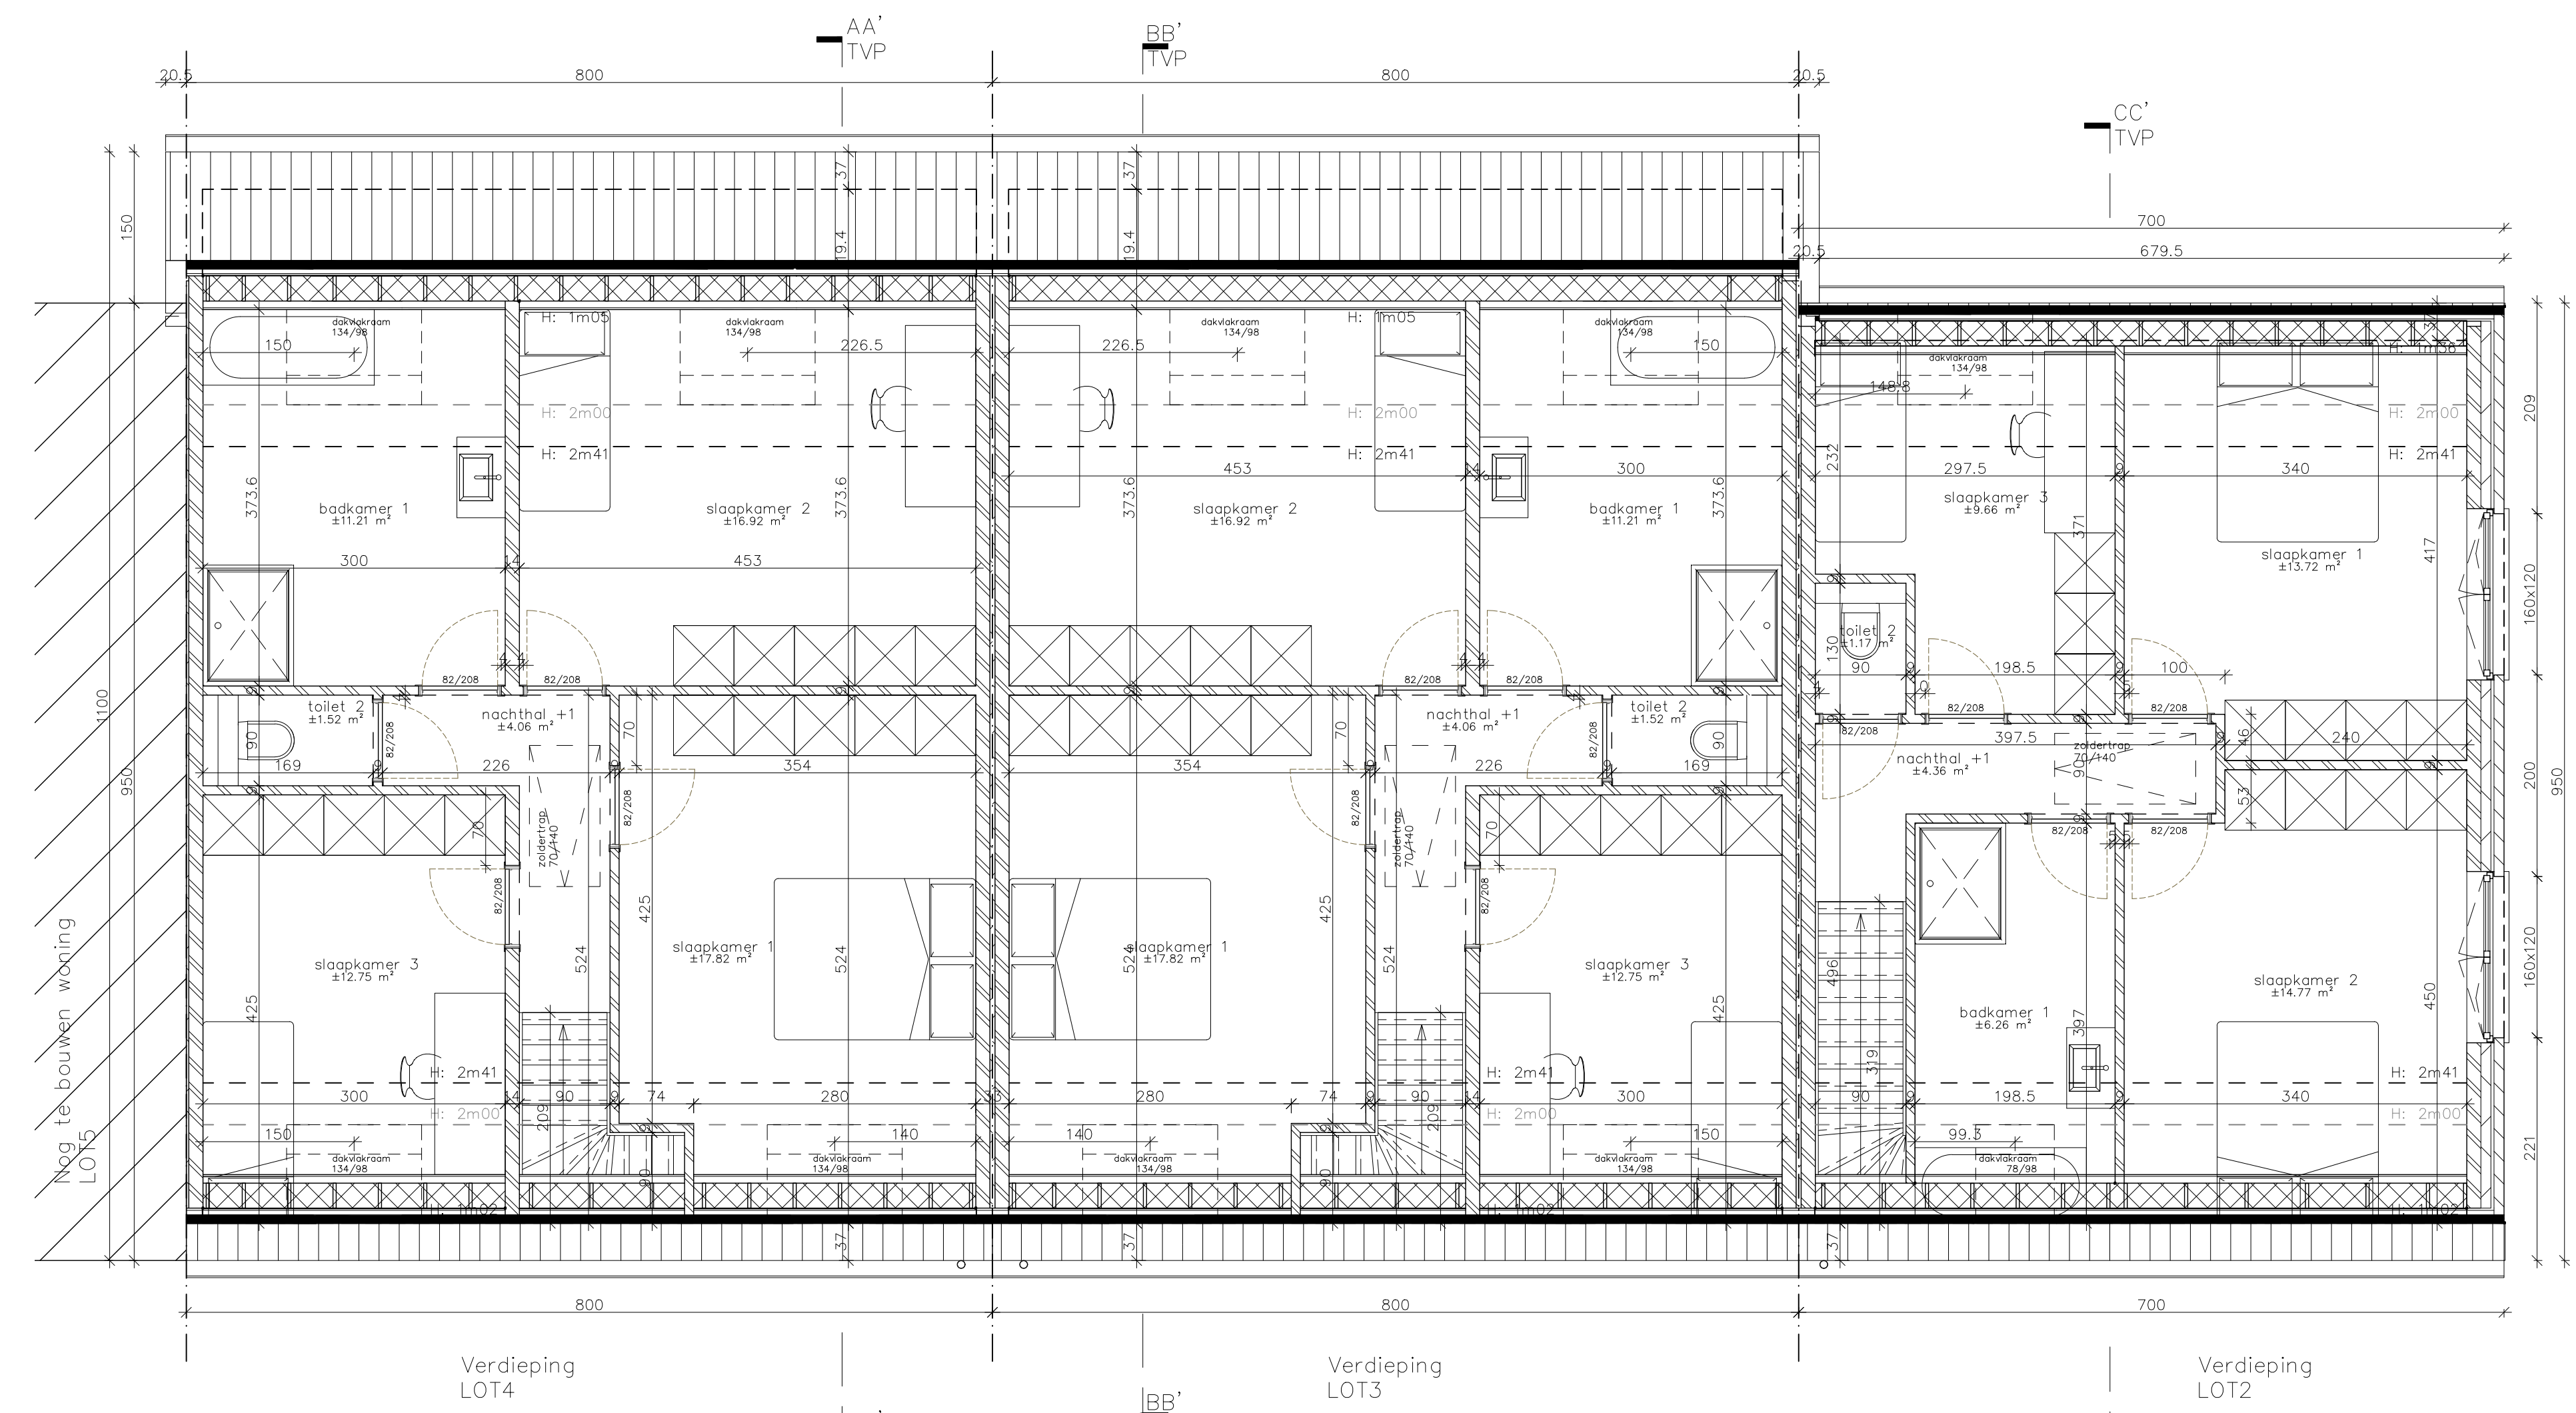


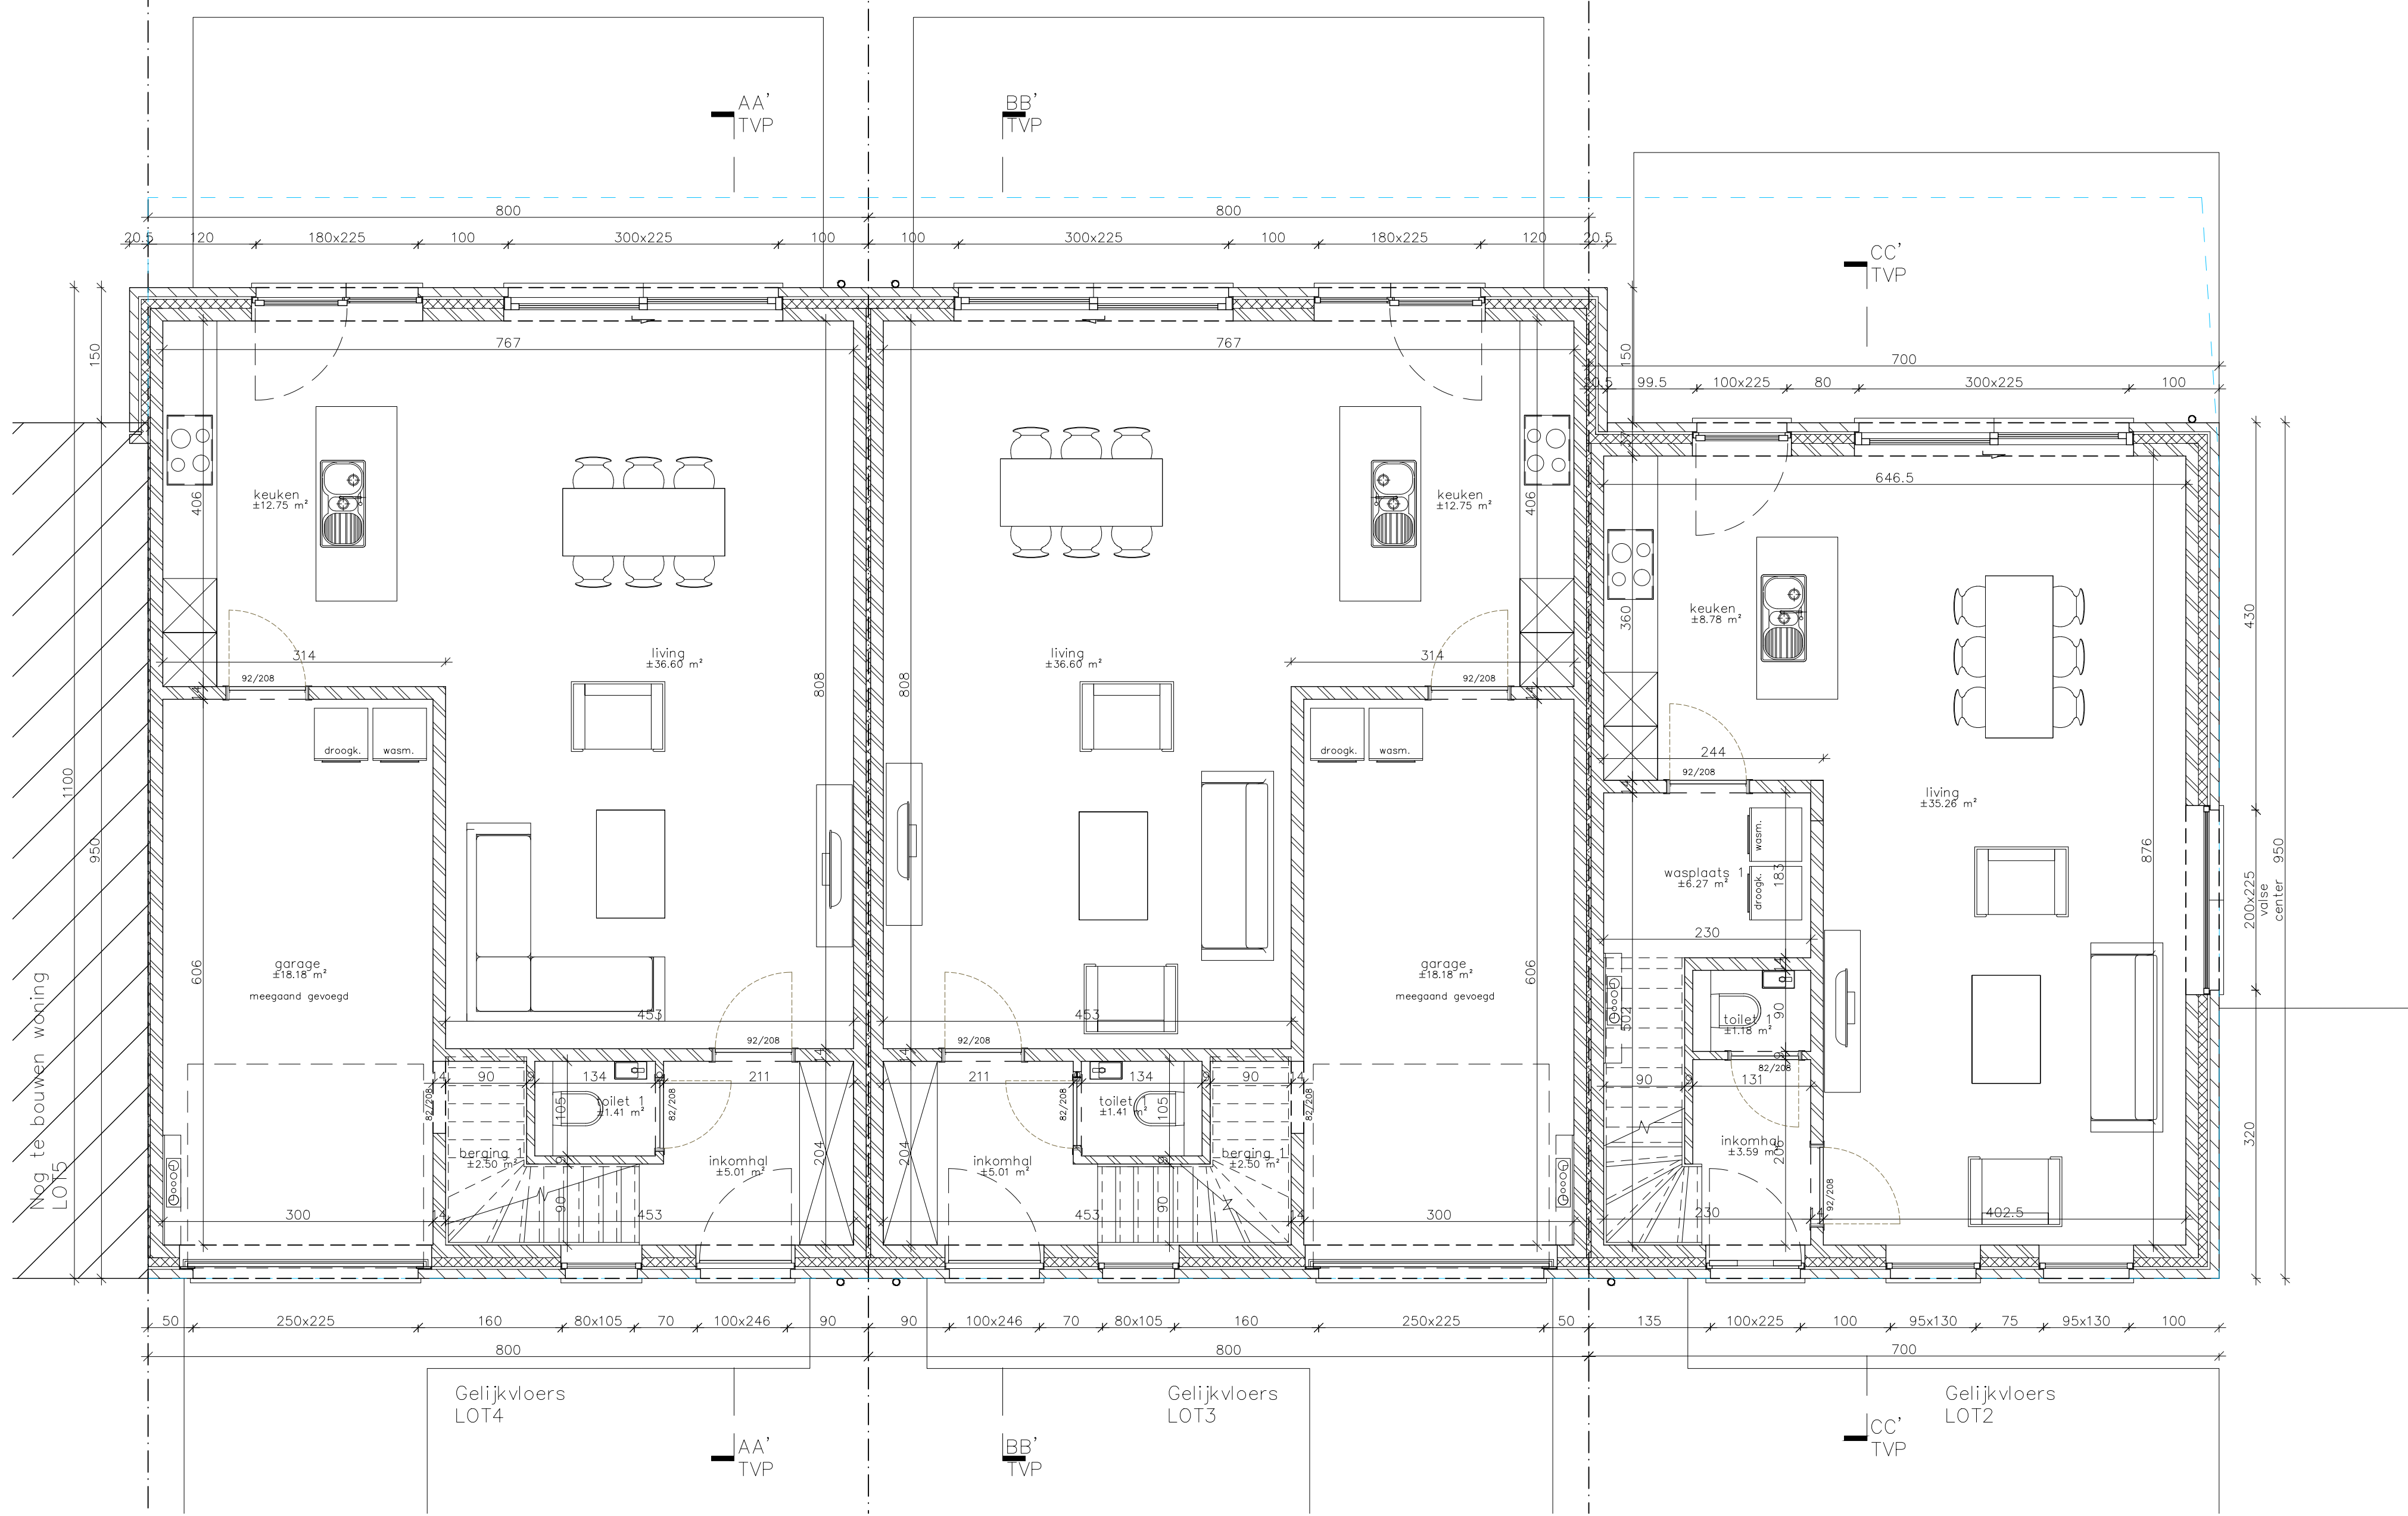

- MATERIËLENLIJST:
- 1a) gevelmetselwerk: gevelsteen, rood genuanceerd
 - 1b) gevelmetselwerk: gevelsteen, grijs genuanceerd
 - 2a) buitenschrijnwerk: PVC, kleur zwartgrijs
 - 2b) buitenschrijnwerk: PVC, kleur zijdegrijs
 - 3a) dakpannen: sneldek beton, kleur rood
 - 3b) dakpannen: sneldek beton, kleur zwart
 - 4) dorpels: blauwe hardsteen
 - 5) hanggoten en regenwaterafvoeren: zink