


vooraanzicht


zij aanzicht

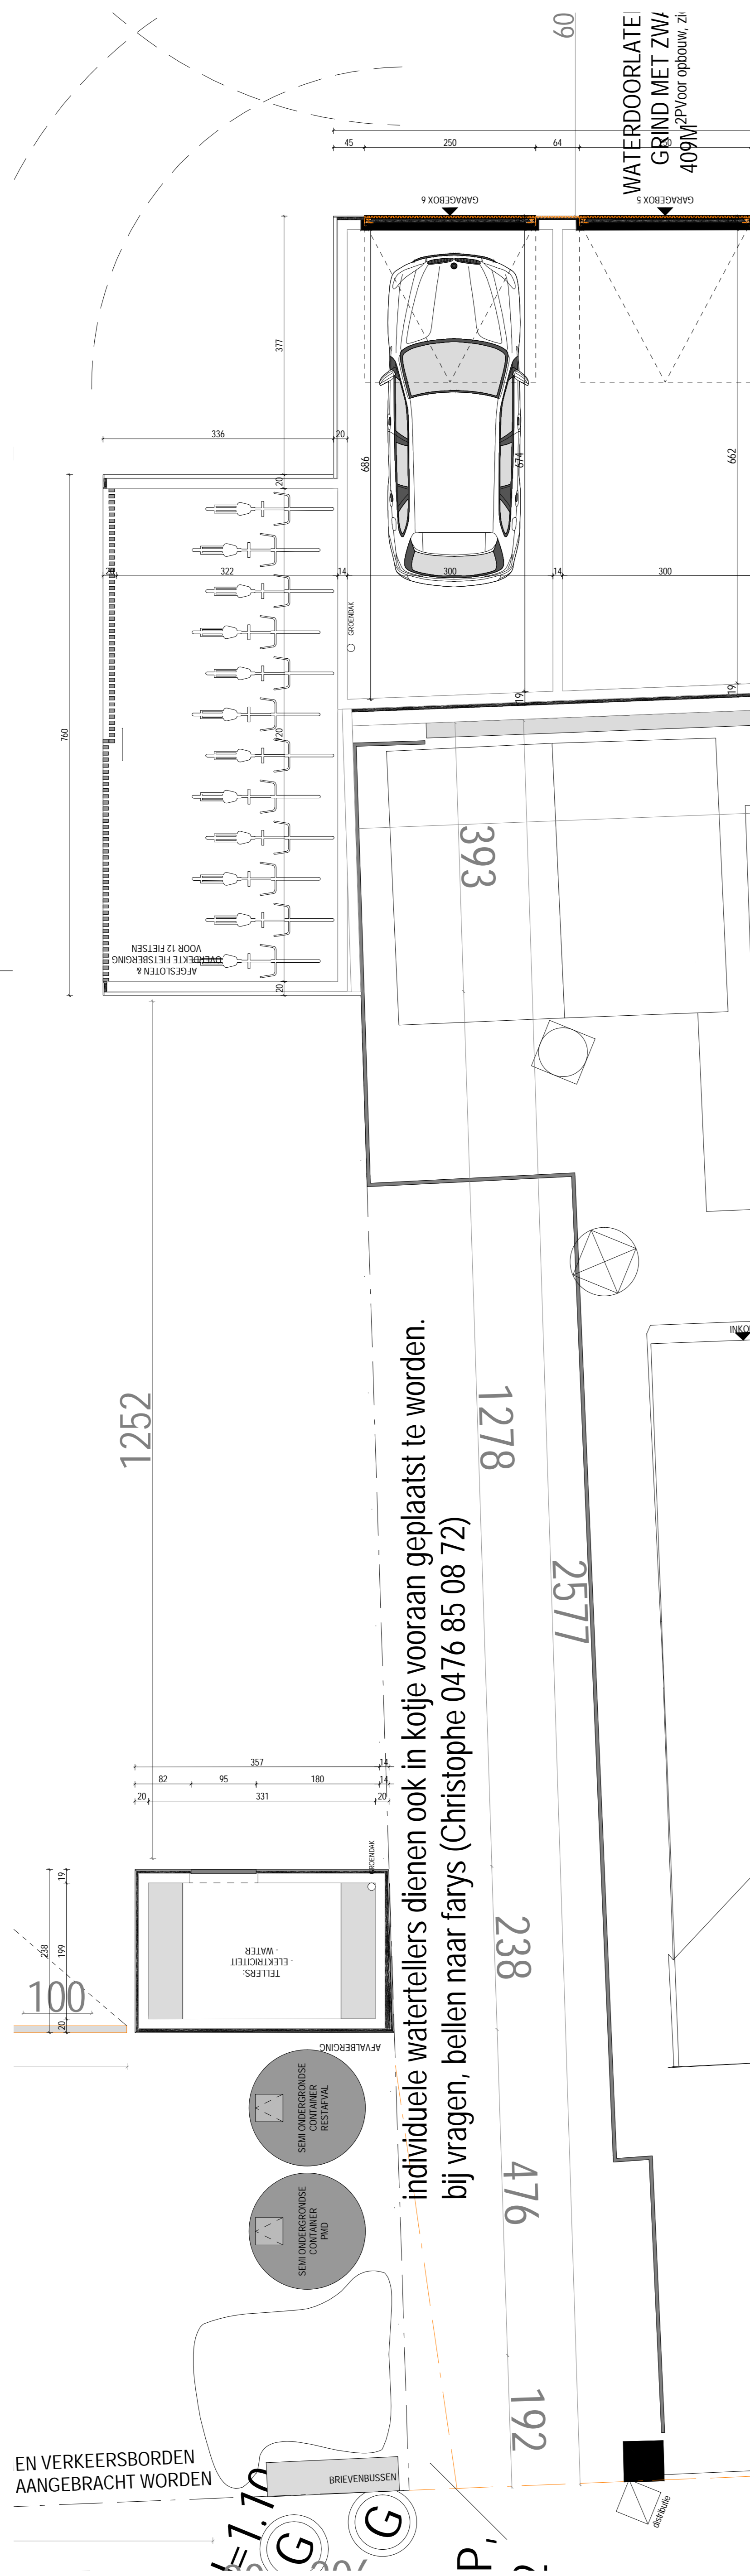

individuele watertellers dienen ook in kooje vooraan geplaatst te worden.  
 bij vragen, bellen naar farys (Christophe 0476 85 08 72)

EN VERKEERSBORDEN  
 AANGEBRACHT WORDEN

- ① GEVELPANNEN, TERRACOTTA/RODE KLEUR
- ② DAKPANNEN, TERRACOTTA/RODE KLEUR
- ③ BETONSTUC, TERRACOTTA/RODE KLEUR
- ④ GEVELSTEEN, TERRACOTTA/RODE KLEUR
- ⑤ ALU SCHRIJNWERK: ZWARTE KLEUR
- ⑥ ALU SECTIONAALPOORT: ZWARTE KLEUR
- ⑦ ALU SCHUIFPOORT: ZWARTE KLEUR
- ⑧ HOUTEN DRAAIPOORT: NATUURLIJKE KLEUR

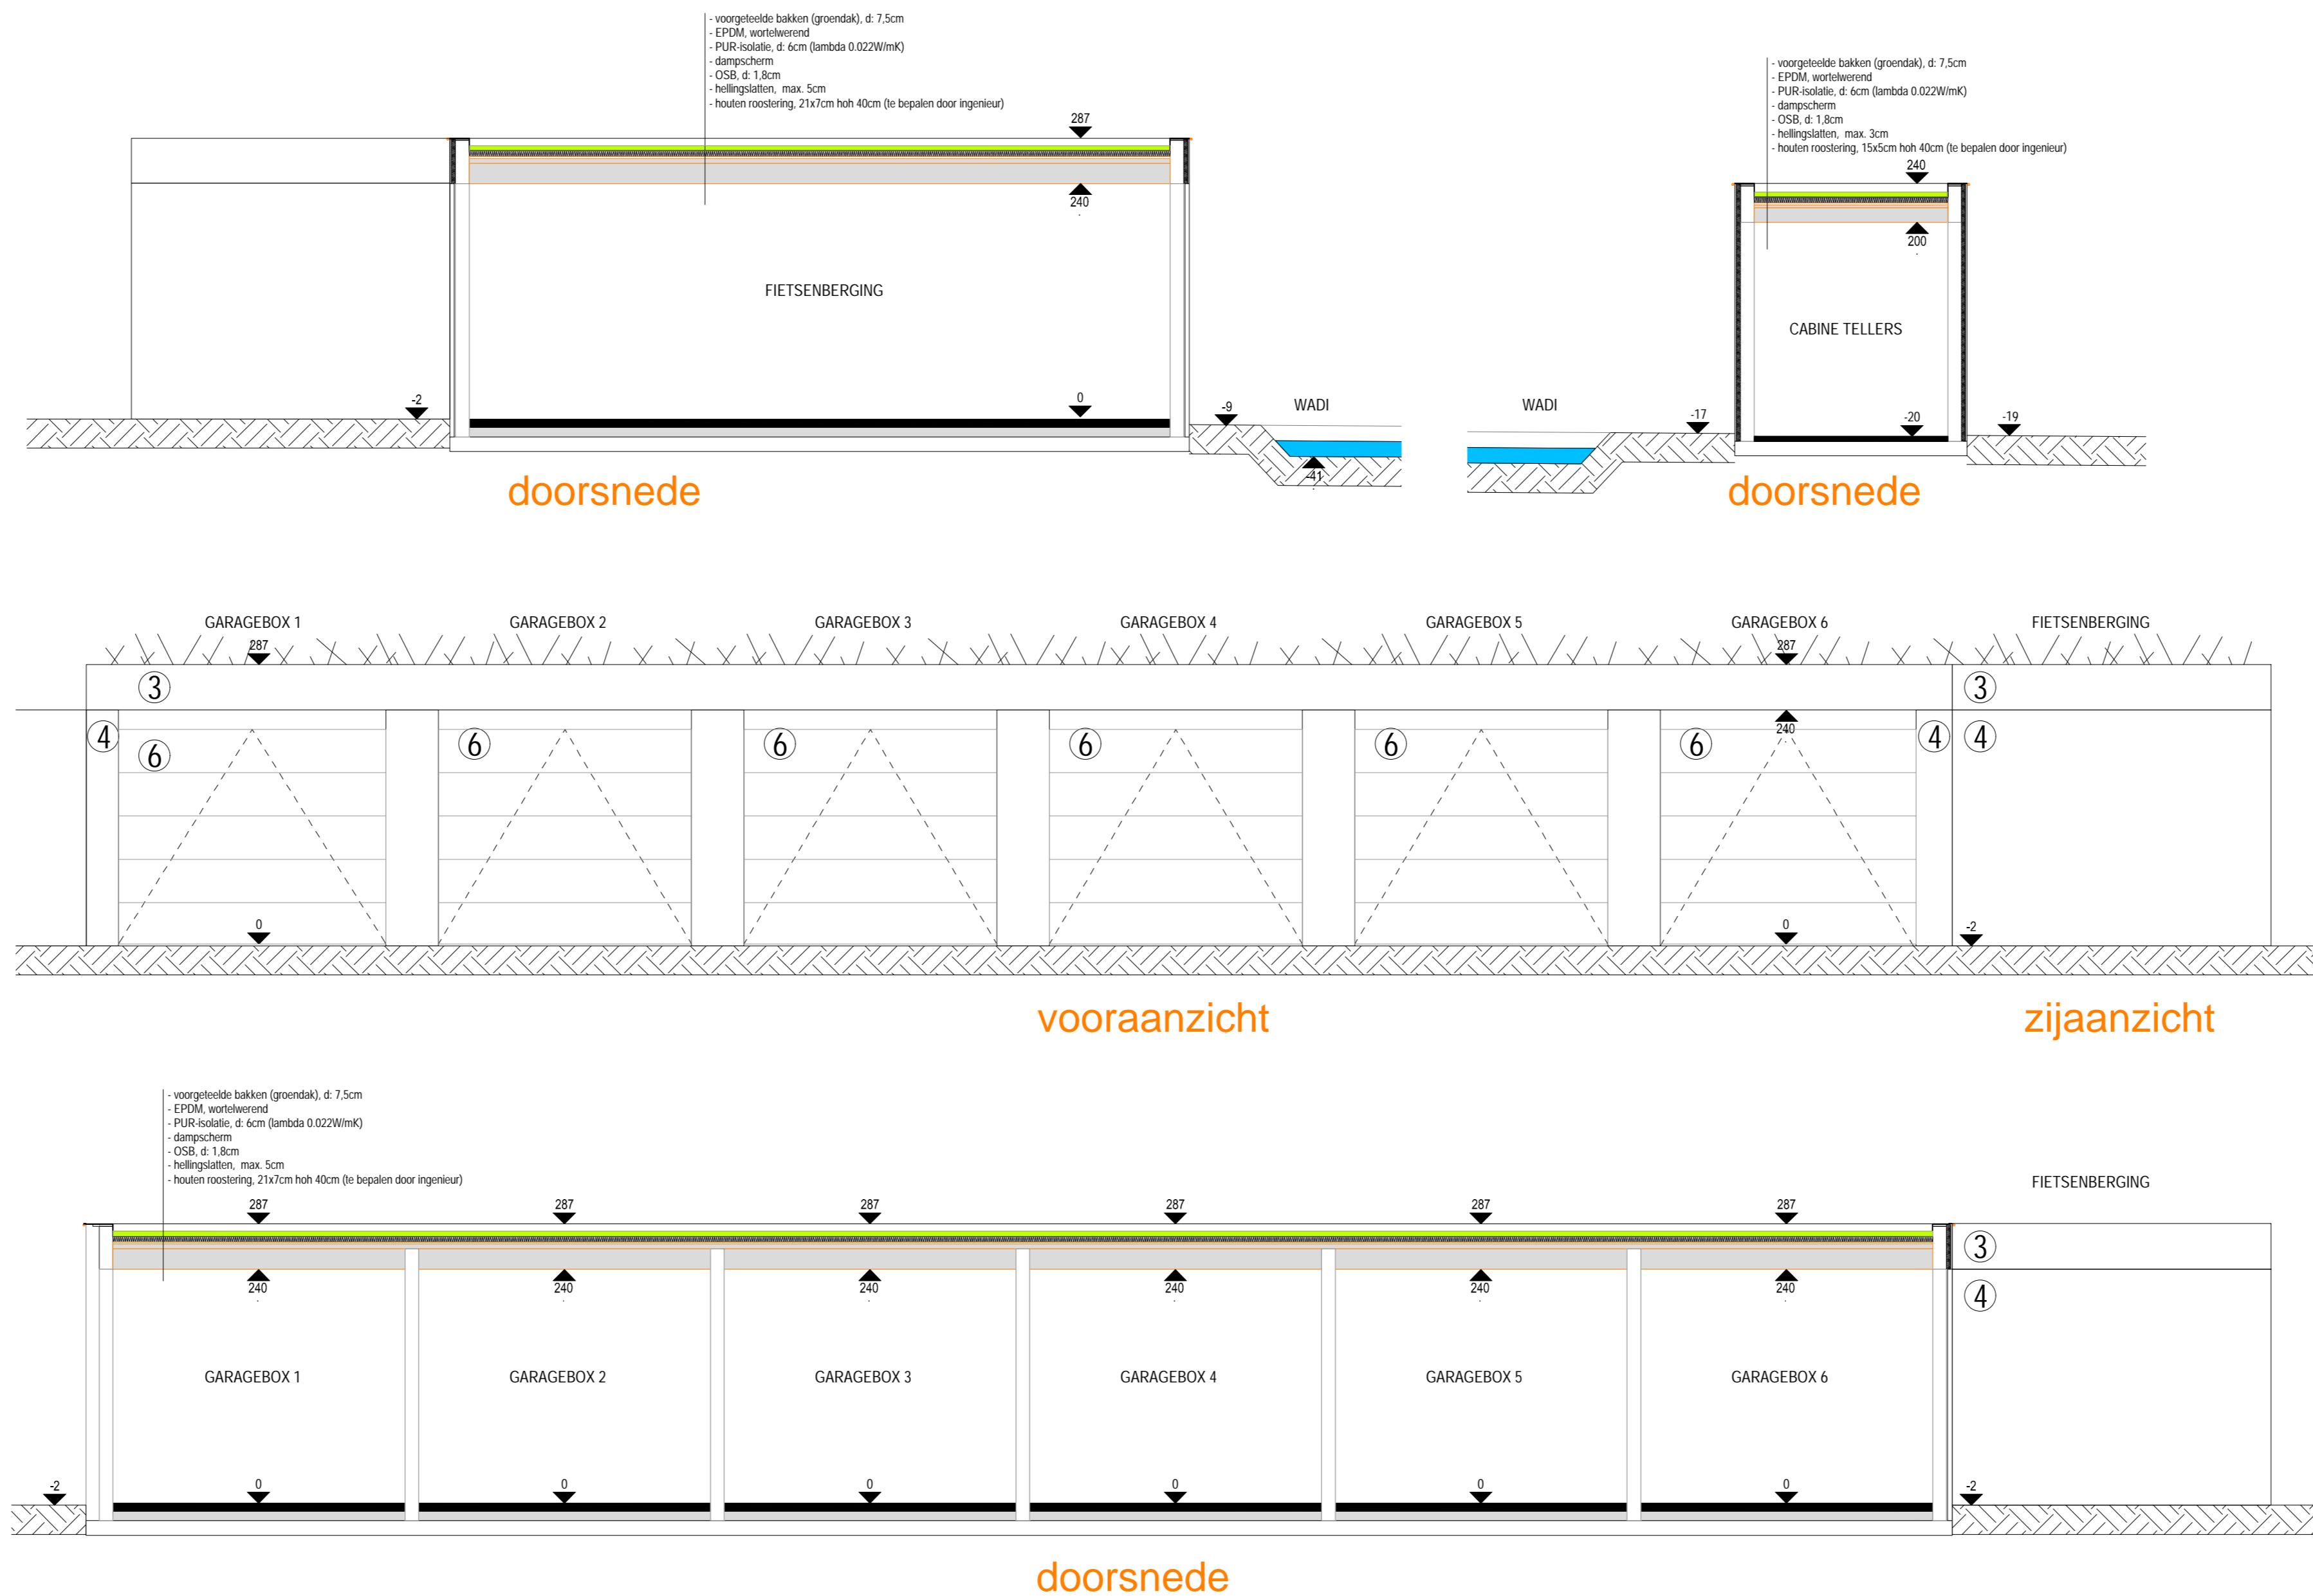

duede watertellers dienen ook i  
 agen, bellen naar farys (Christ  
 238

