Landmeter De Burghgraeve

www.landmeter-deburghgraeve.be

Dossier:	2025/064
Aantal plannen:	2
Plan nr:	2
Schaal:	zie plan
Datum:	07/11/2025

Provincie: West-Vlaanderen

Stad: De Panne

Verkavelingsaanvraag

hoek Doornstraat - Koekuitstraat

Ligging: De Panne
Koekuitstraat 11

Kadaster: 3e afdeling (Adinkerke)
sectie E
kadnr: 1014z en 1014a2

INHOUD

- Omgevingsplan met nieuwe toestand

Landmeter D. De Burghgraeve
Kleine Veldstraat 34a
8840 Staden
gezworen landmeter-expert
GSM: 0499/13.41.79
LAN121504

Gezien en goedgekeurd
door de opdrachtgever,
zijnde,

Devreker Filip
Hagedoornstraat 17
8670 Koksijde
Be0471 090 297

Gezien en goedgekeurd door de gemeenteraad van De Panne in zitting van
(datum)
i.o. de secretaris,

Omgevingsplan met voorstel nieuwe toestand

schaal: 1/250

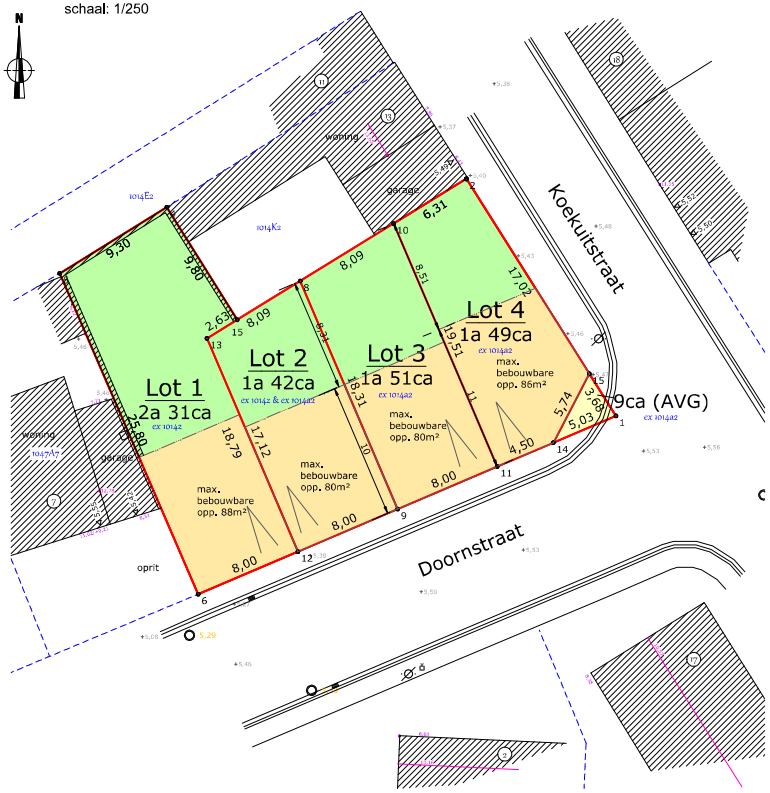

Legende

- merksteen water
- verkeersbord
- merksteen proximus
- 37,94 dorpel deur/poort
- 37,65 hoogtepunt
- verlichtingspaal
- opnamepunt en richting foto
- huisnummer
- riooldeksel
- asfalt
- betontegels
- klinkers
- 46,02 kroonlijsthoogte
- 46,02 nokhooge
- draadafsluiting
- haag
- gebouw
- bijgebouw
- 58iD2 kadastrale gegevens
- kadastrale grens
- bouwzone 2 bouwlagen en dak
- achtertuinstrook
- afstand van grond
- aanduiding garage

Coördinatenlijst - Lambert 72

Puntnr	x	y
1	25924,869	197173,493
2	25913,827	197191,002
3	25896,910	197180,598
4	25891,713	197188,911
5	25883,804	197184,018
6	25894,032	197160,336
8	25901,562	197183,459
9	25908,748	197166,616
10	25908,452	197187,696
11	25916,106	197169,755
12	25901,390	197163,476
13	25894,672	197179,222
14	25920,242	197171,519
15	25922,906	197176,606

Grens 1-6: 6m uit as van de weg;
grens 6-5-4-3-2: zijkant muur (eigen muur);
grens 2-1: zijkant muur, verlengde gevelMak.

Grenspunten zijn niet gematerialiseerd.

Elektronisch ondertekend document. bdz. 1 van 5. Verifieerbaar via code eogmfiow.be met code 9898-4094-4940-4164