





3 2 voorgevel




zijgevel rechts

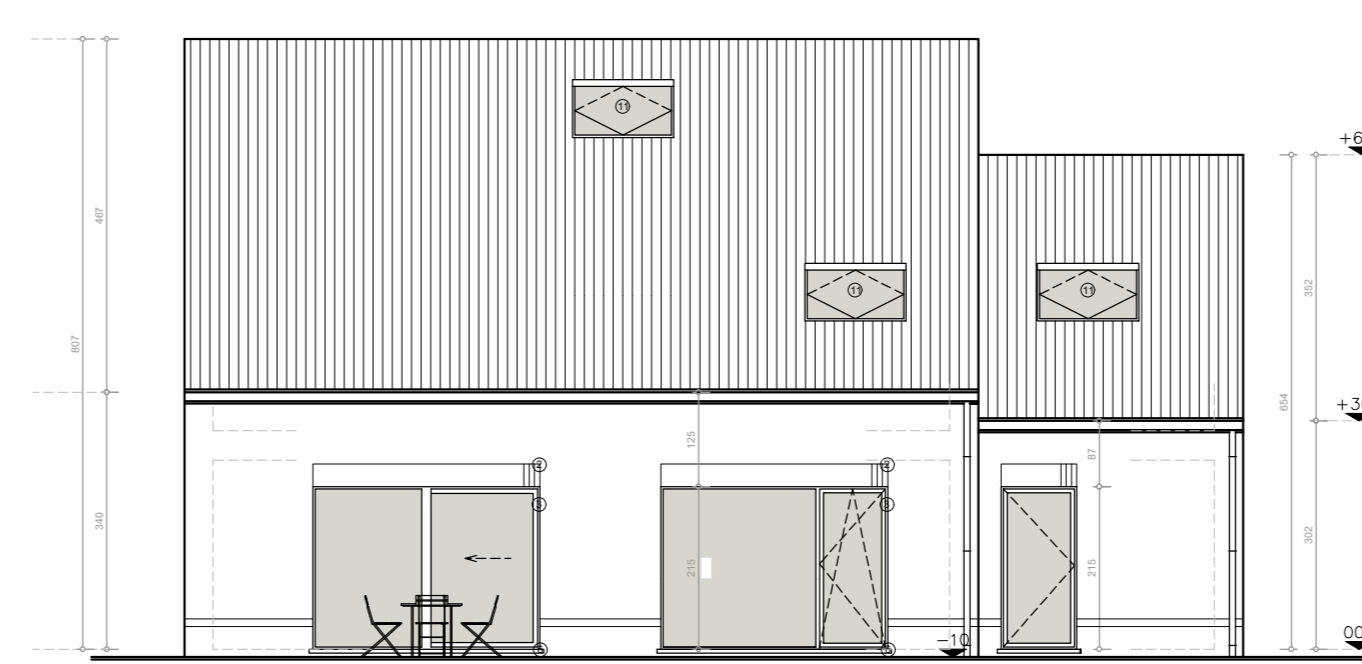


achtergevel

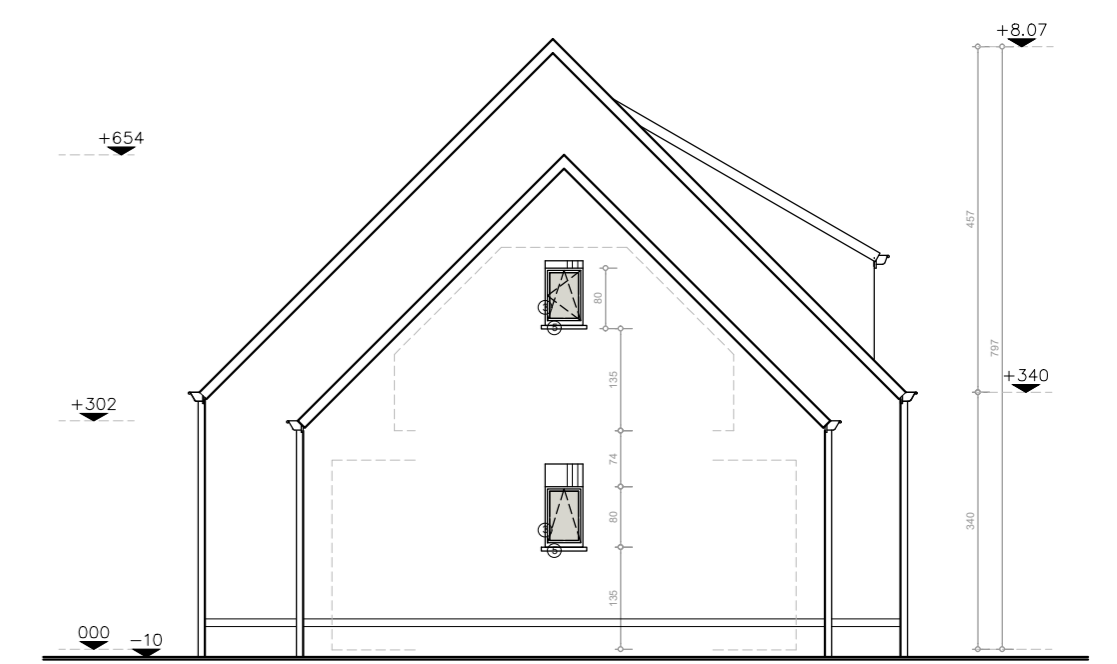


zijgevel links

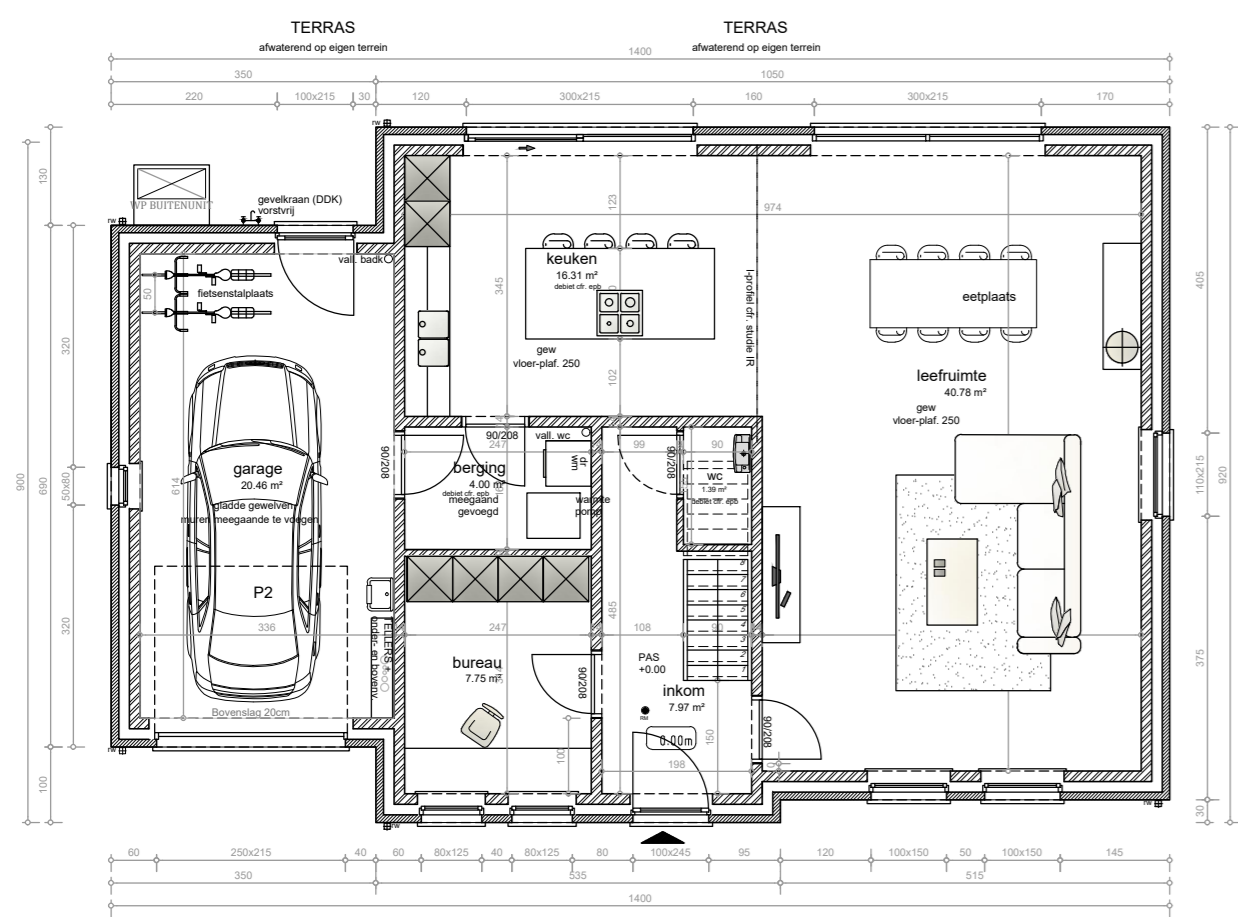



grondplan
(bruto opp: 119.20 m²)

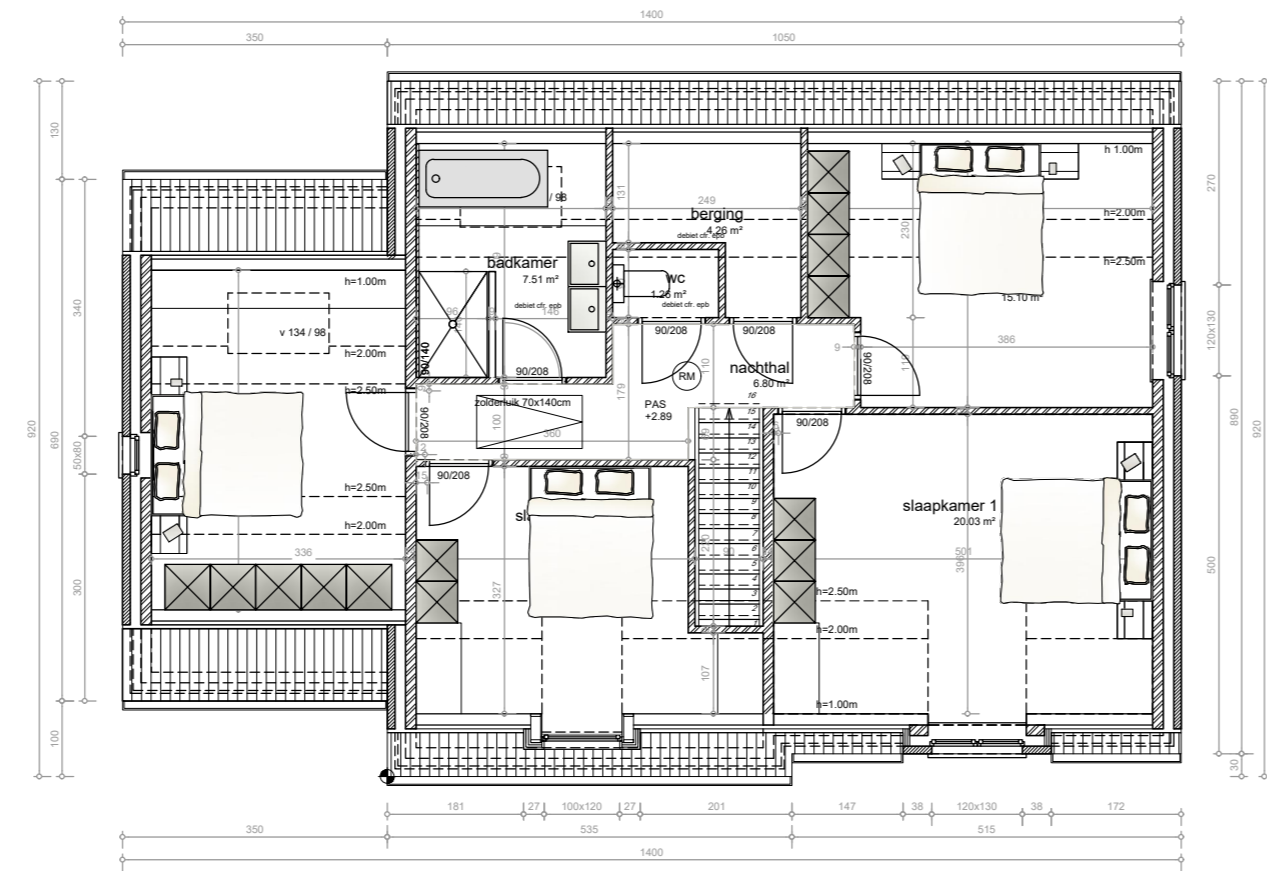

verdieping
(bruto opp: 102.82 m²)

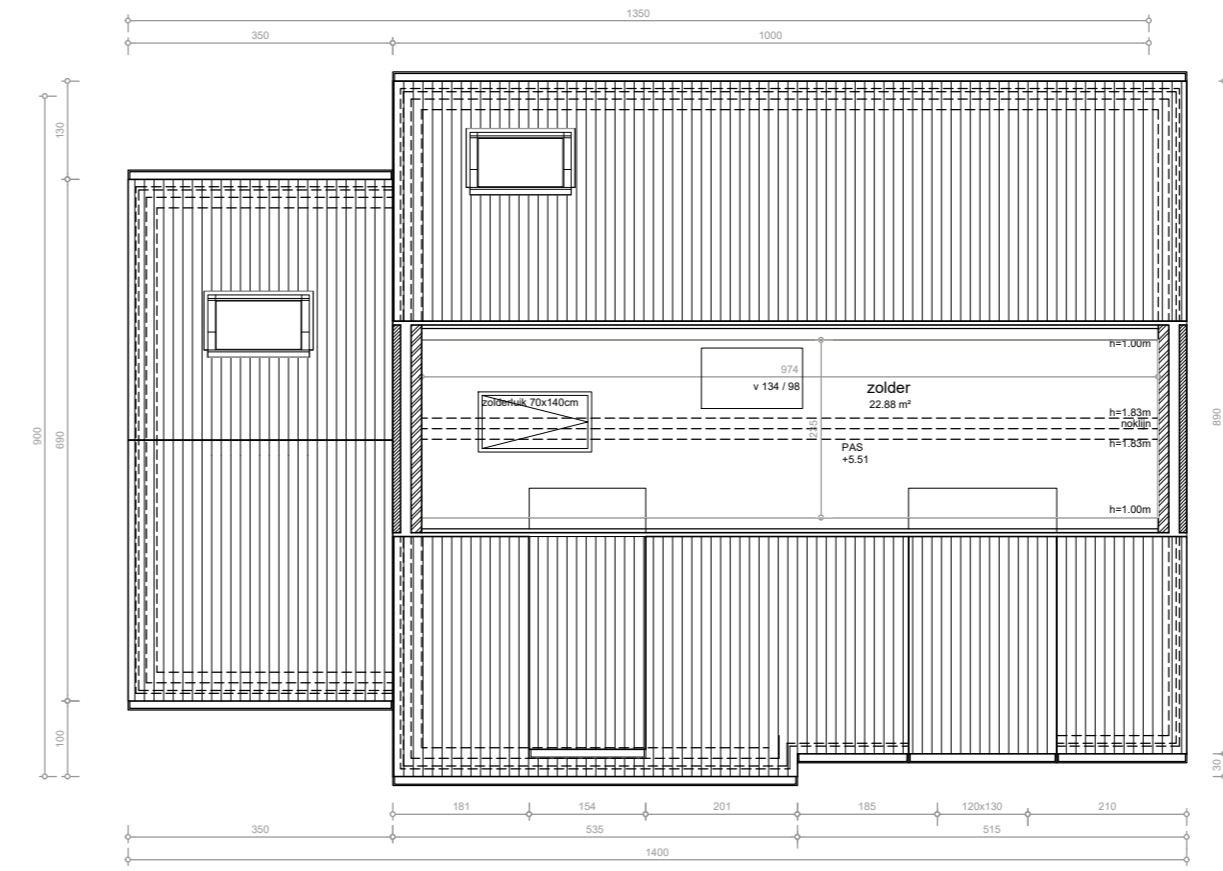

zolder (bruto opp: 29.91 m²)

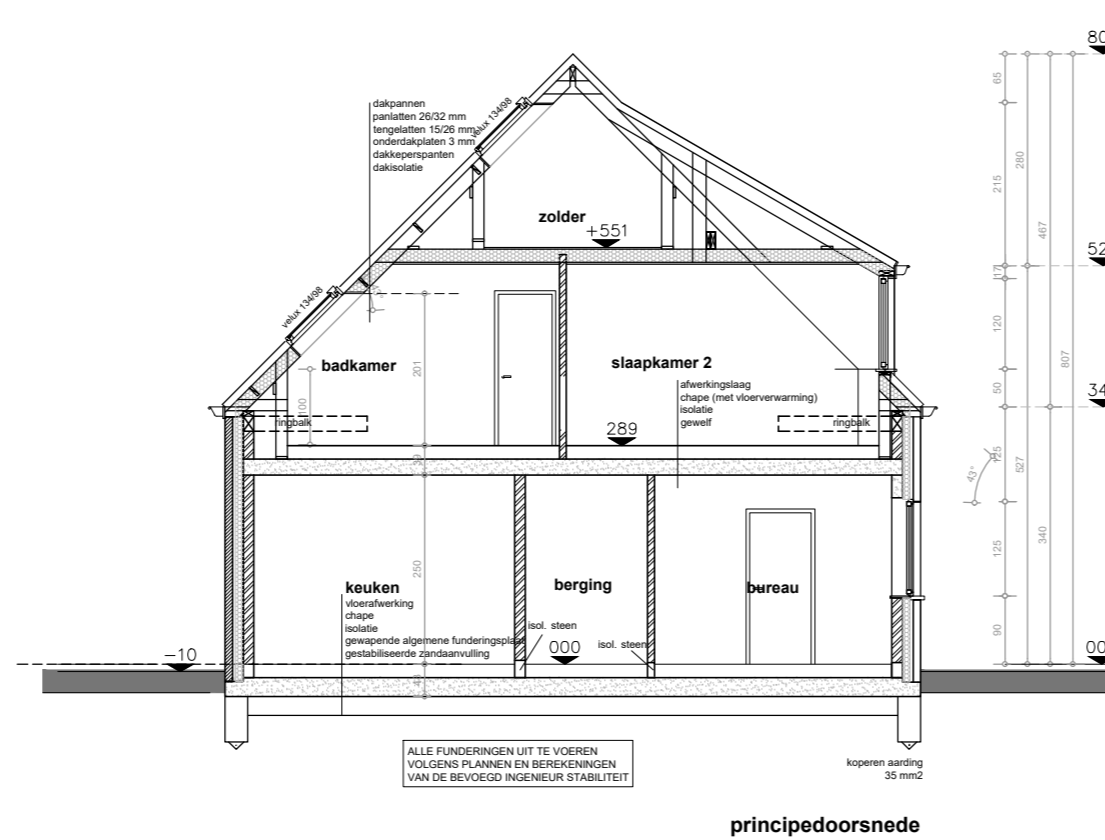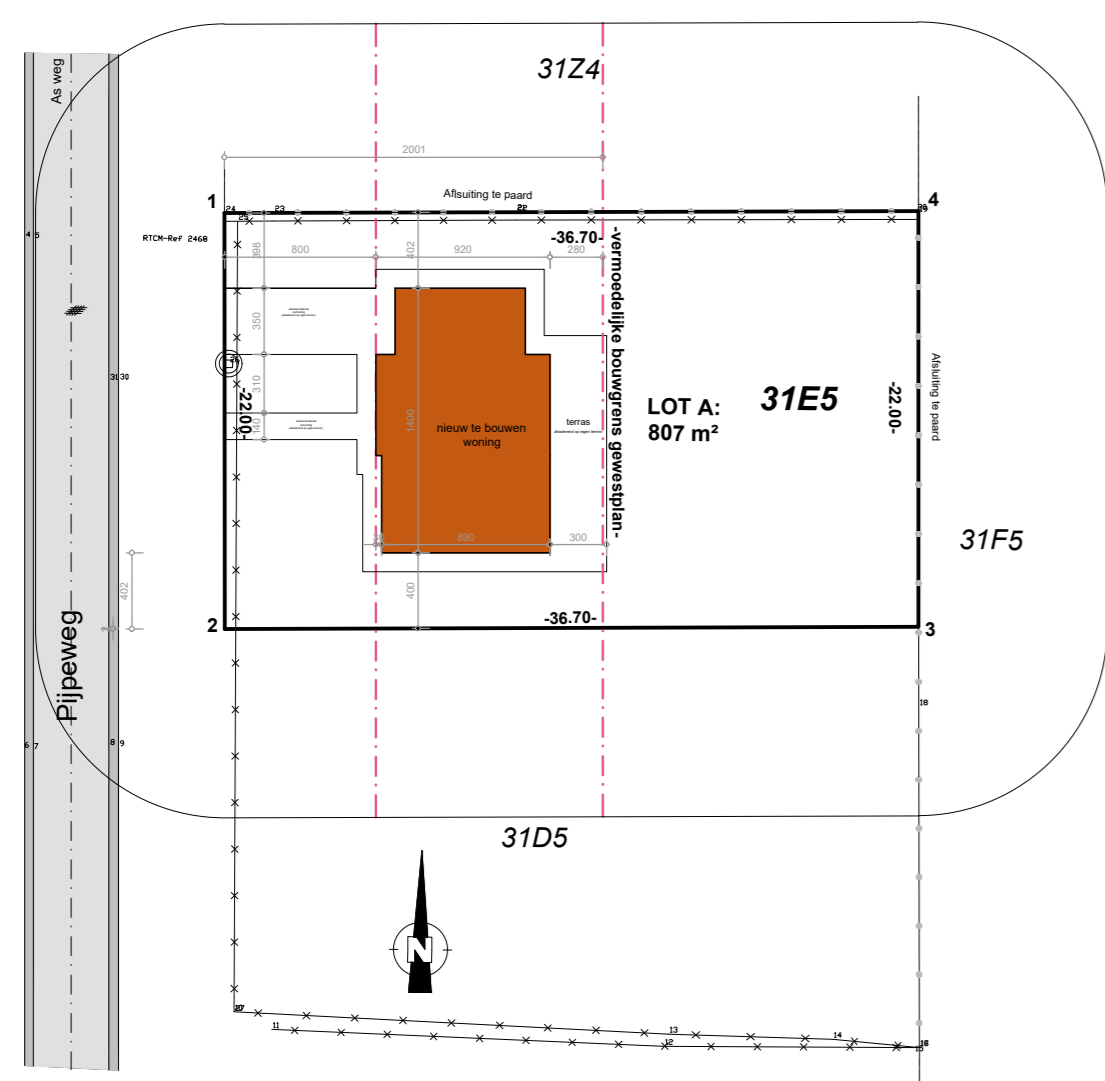

principedoorsnede

overzichtsplan

ref | 2633 VO 01
dd | 11 maart 2026
plottedatum | 11 maart 2026

plan

ontwerpplan

fase
versie OA 01

ba

eengezinswoning

bouwplaats | Pypeweg +109 8310 Brugge
Brugge 18° - Sectie B 31E5 P0000

project

2633

bouwbedrijf Pieter Blomme

a | Roelasearweg 12 - 8820 Torhout
bestuurders | dhr. Pieter Blomme
aanvrager | dhr. Pieter Blomme - 050 23 02 50 - info@pieterblomme.be
projectopvolging | dhr. Pieter Blomme - 050 23 02 50 - info@pieterblomme.be

bouwheer



vaneekhout architecture

a | leperestraat 290 - 8800 roeselare
t | +32 51 22 41 37
m | info@vaneekhout.be
w | www.vaneekhout.be



schaal 1:100