
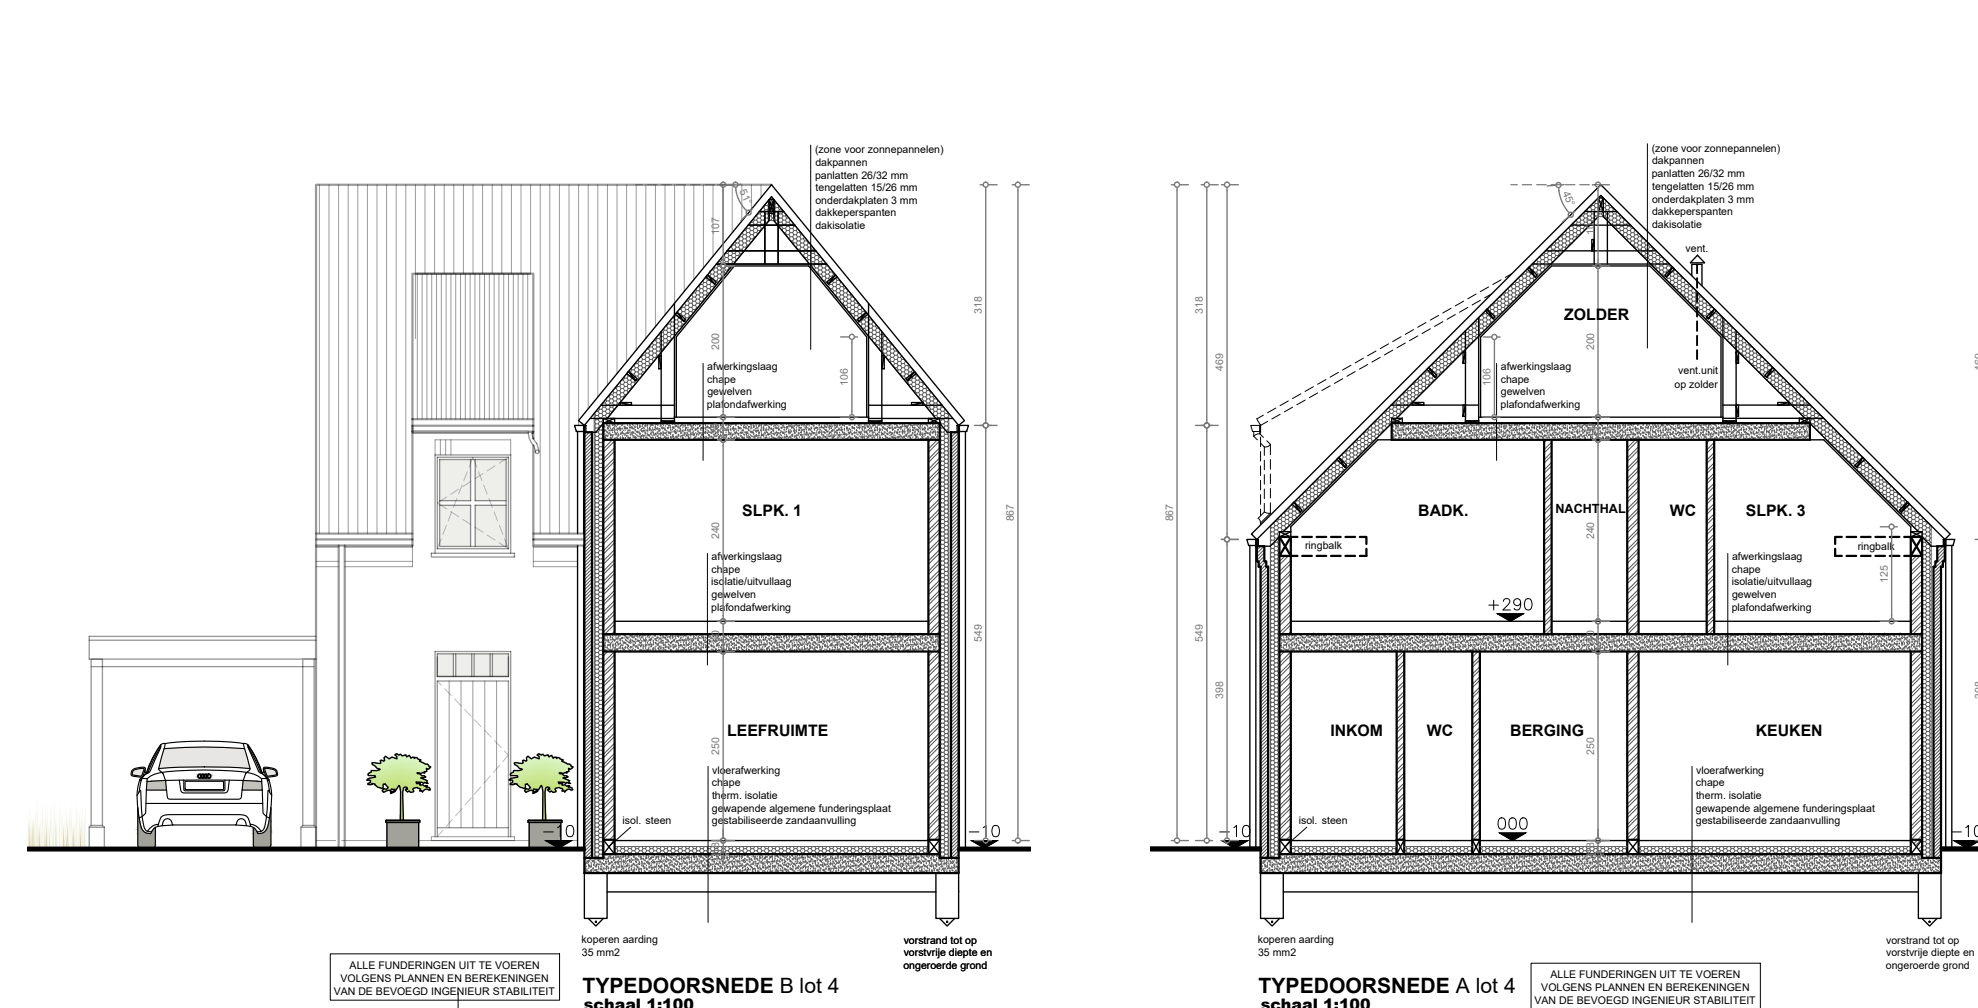
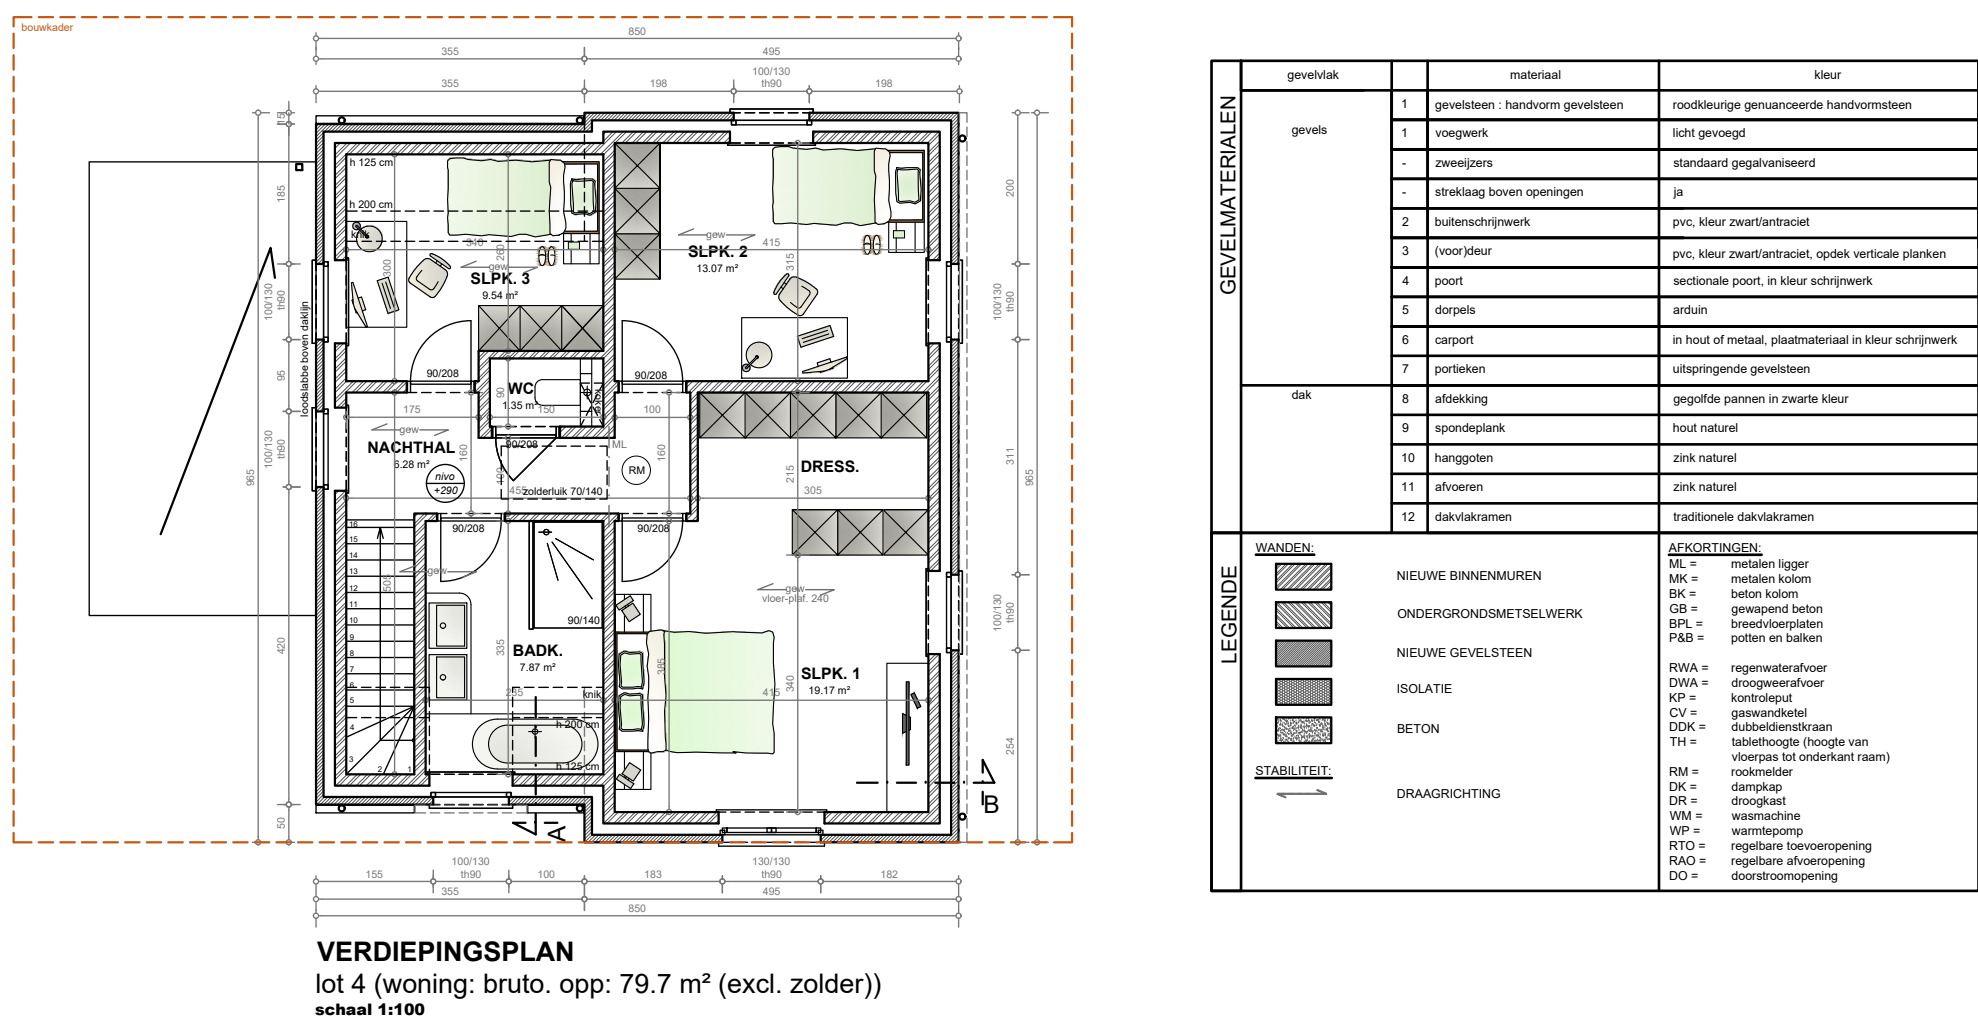
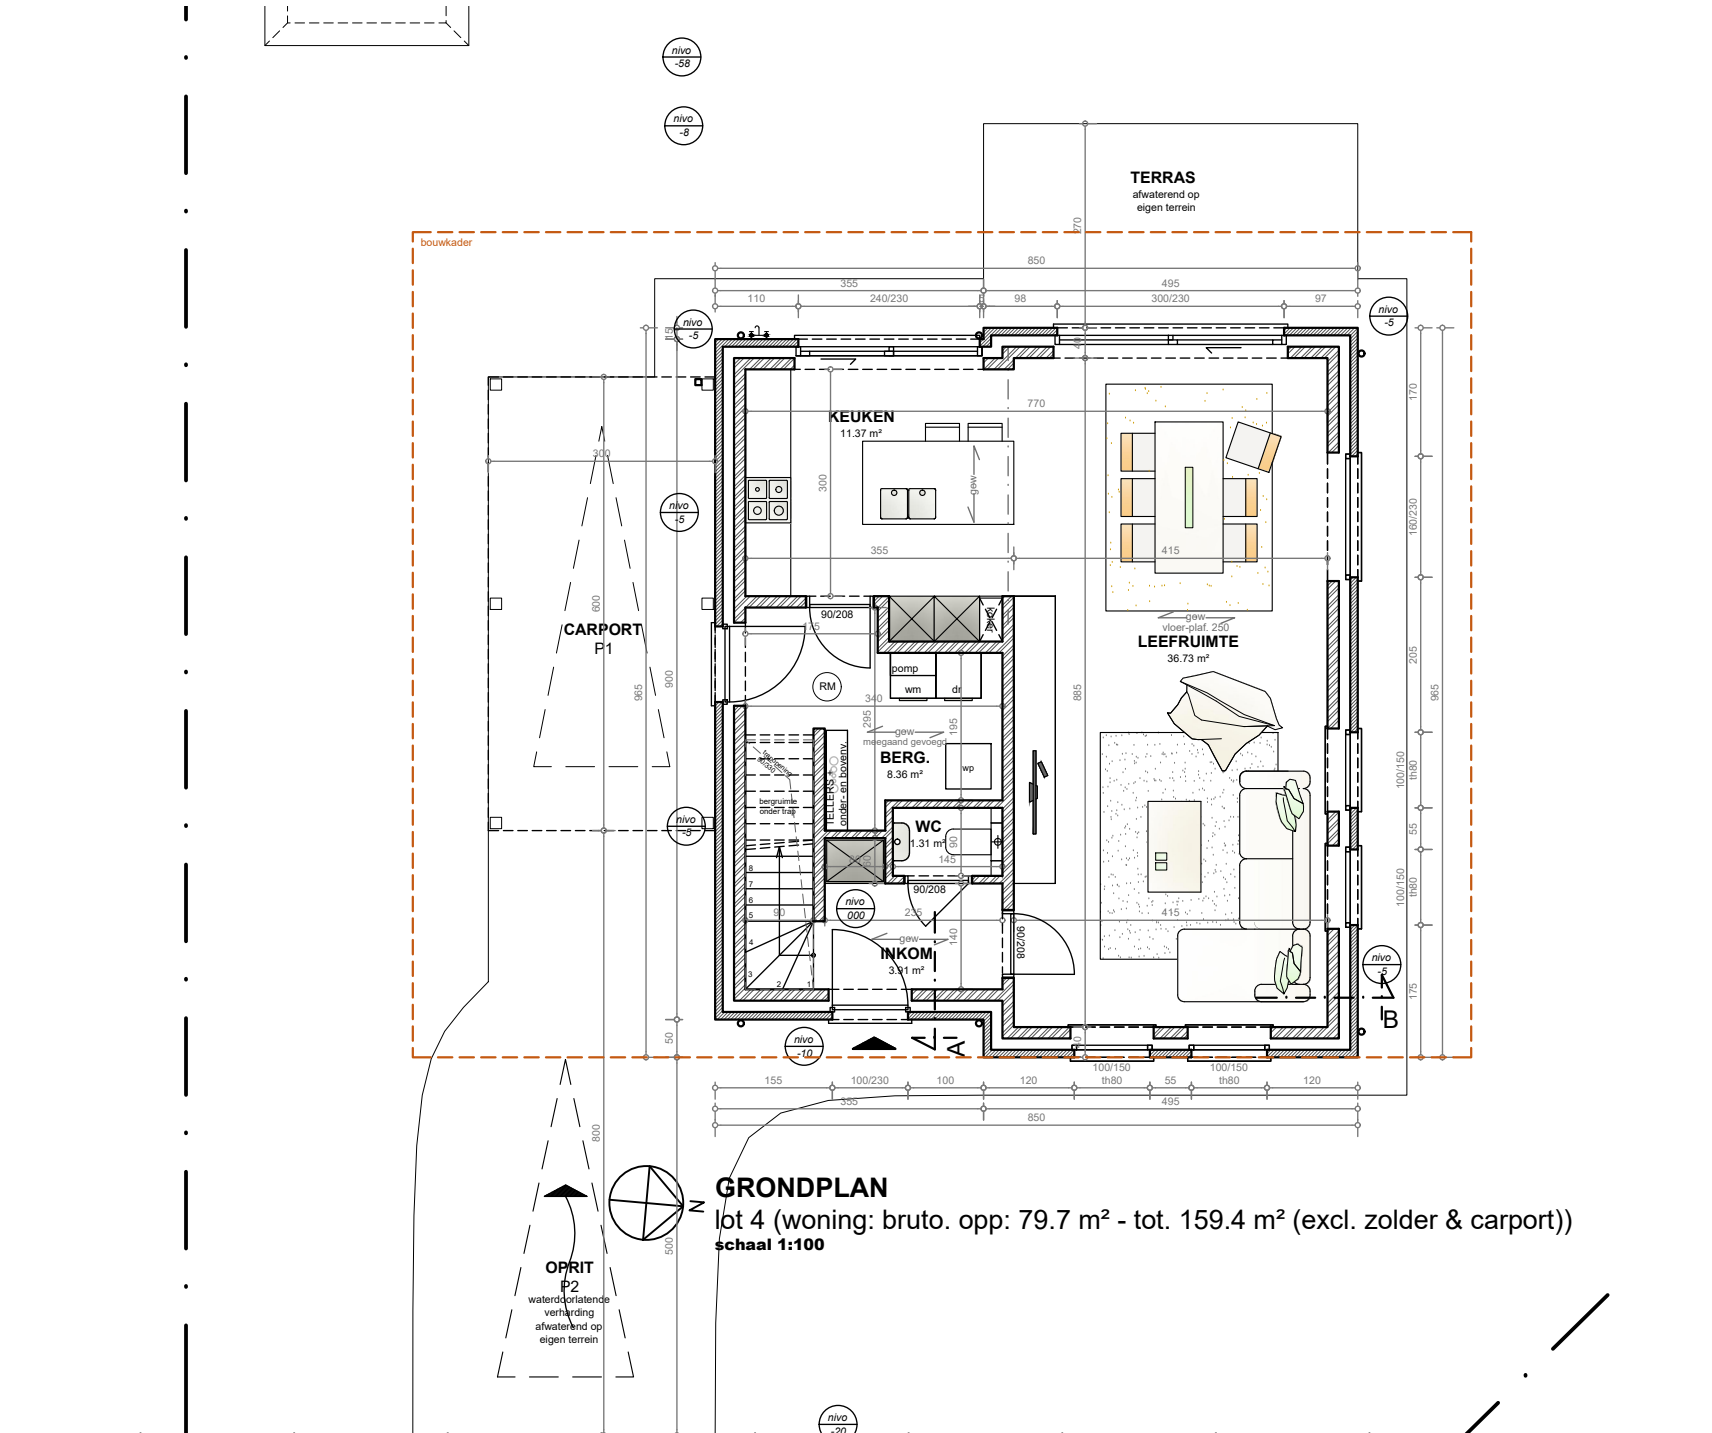
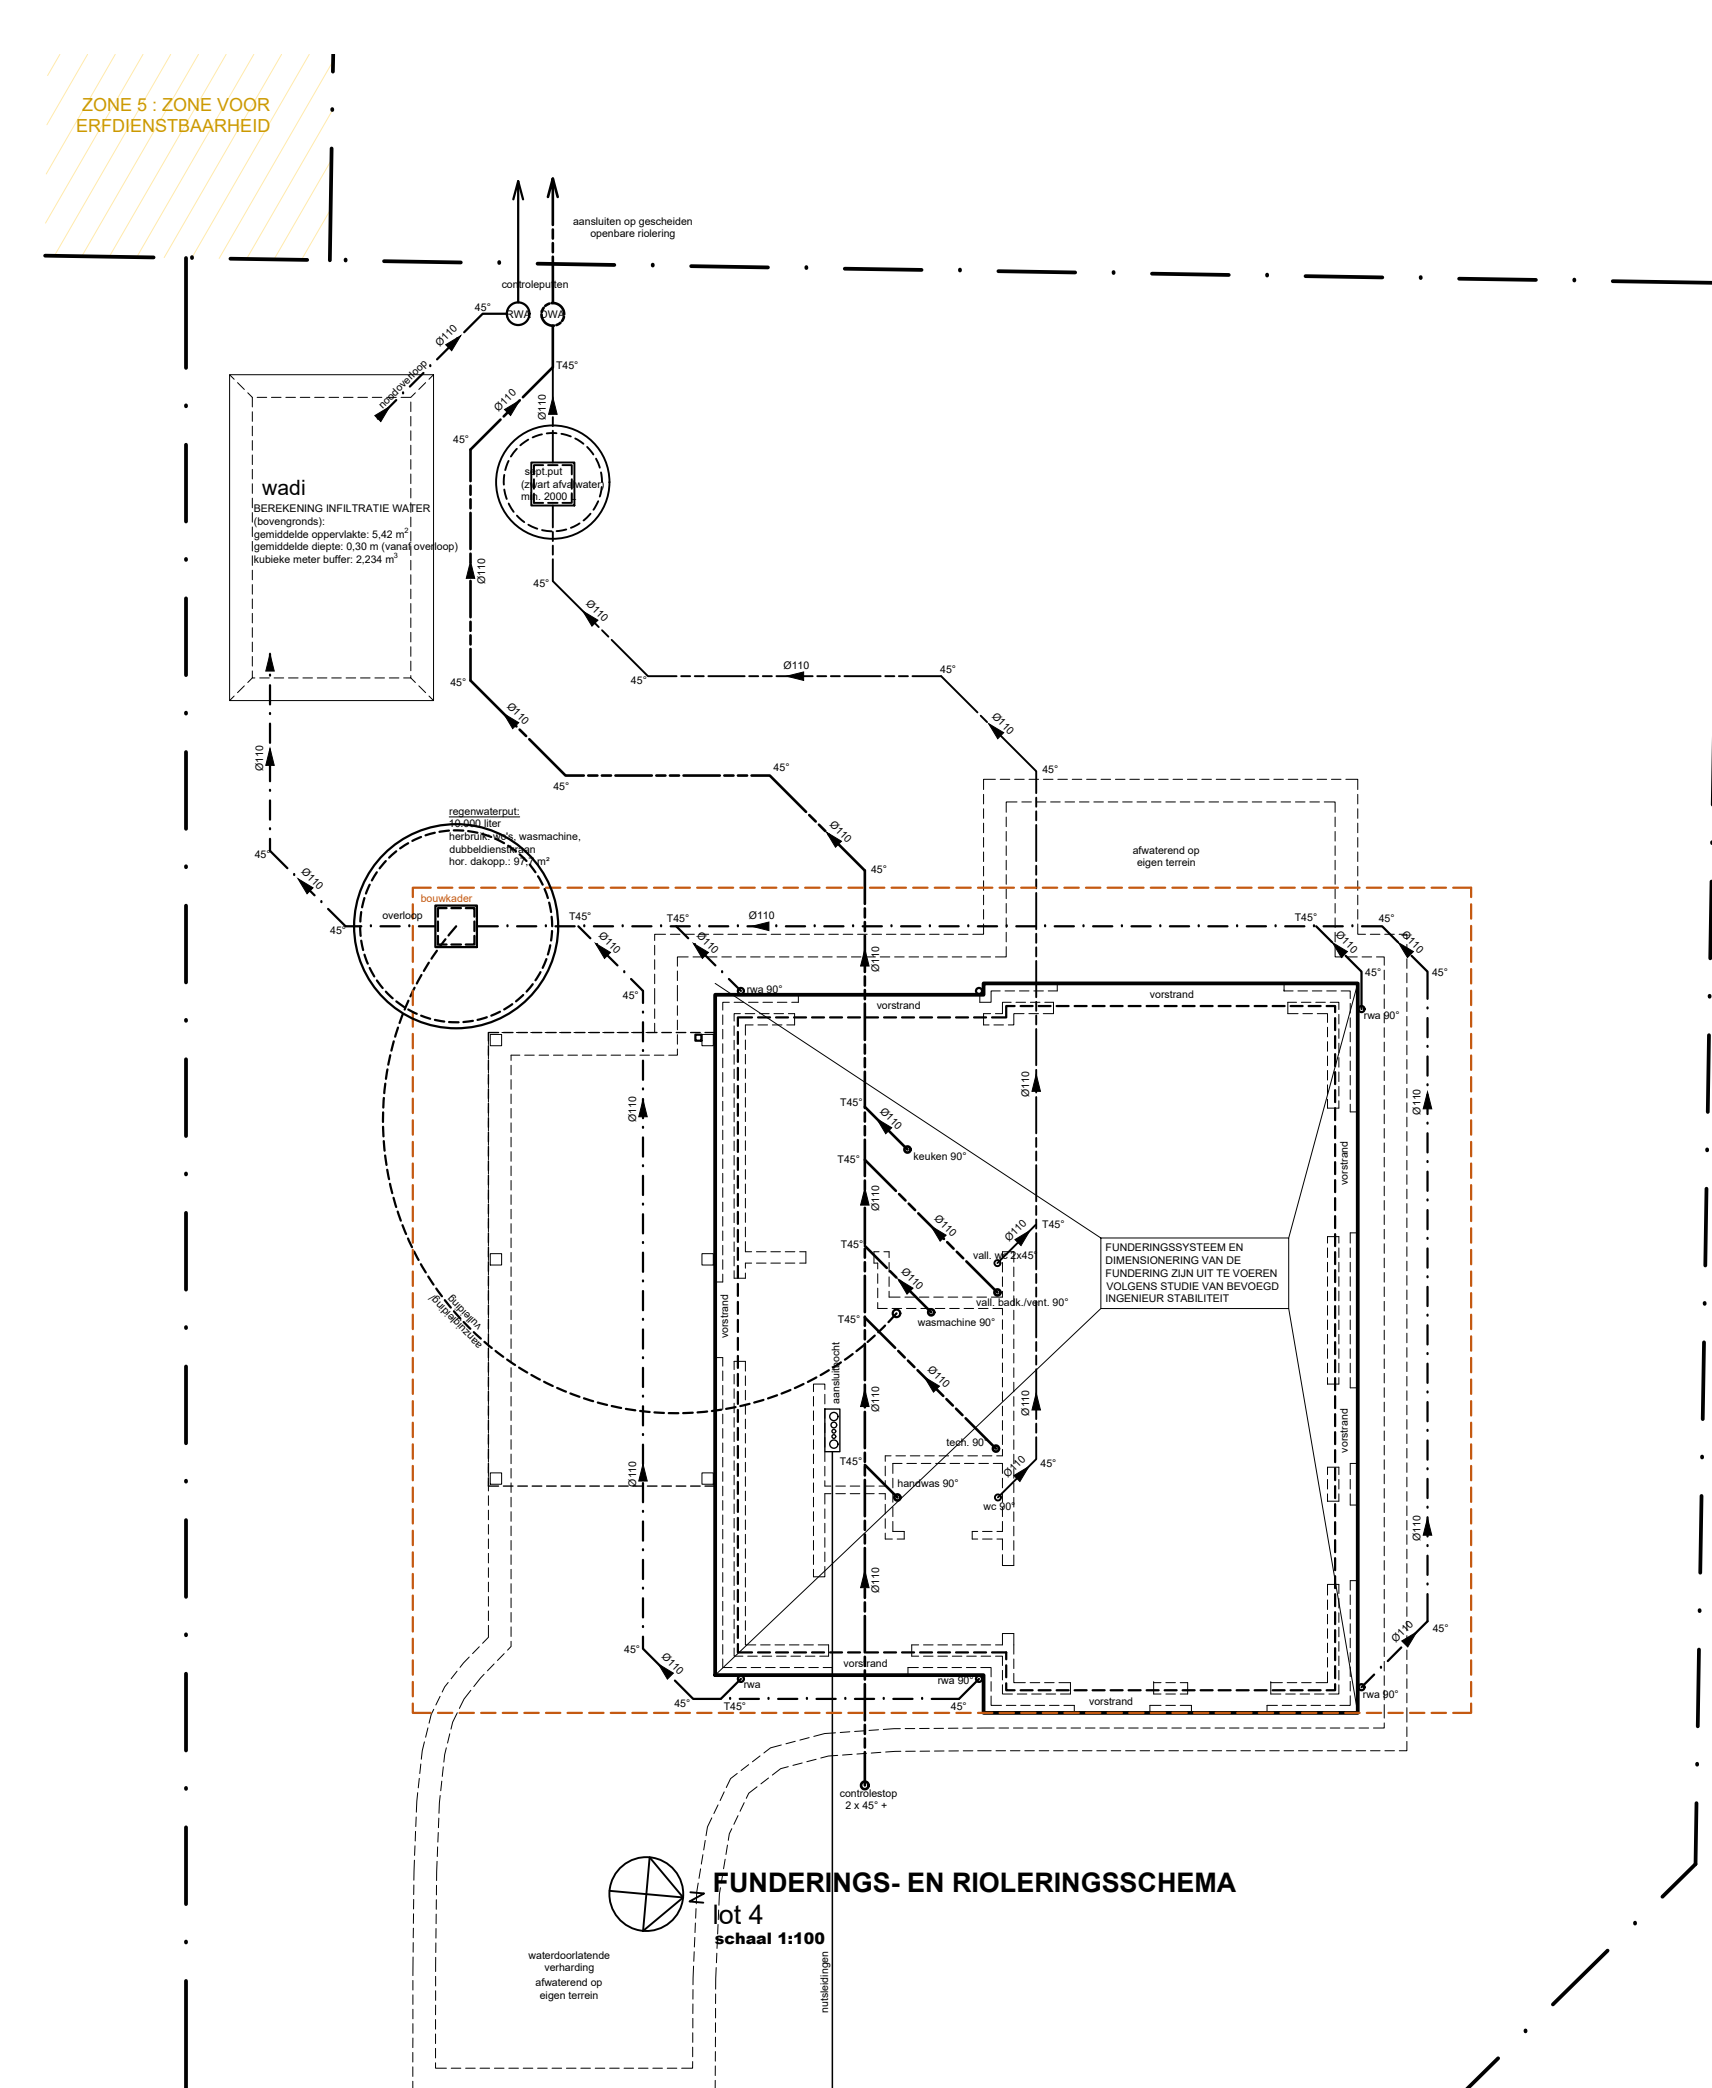


[illegible]

a | Roeselaarseweg 12 - 8820 Torhou
bestuurder | dhr. Pieter Blomme
aanvrager | dhr. Pieter Blomme - 050 23 02 50 - info@pieterblomme.be

a | iepersestraat 290 - 8800 roeselare
t | +32 51 22 41 31
m | info@vaneekhout.be
w | www.vaneekhout.be

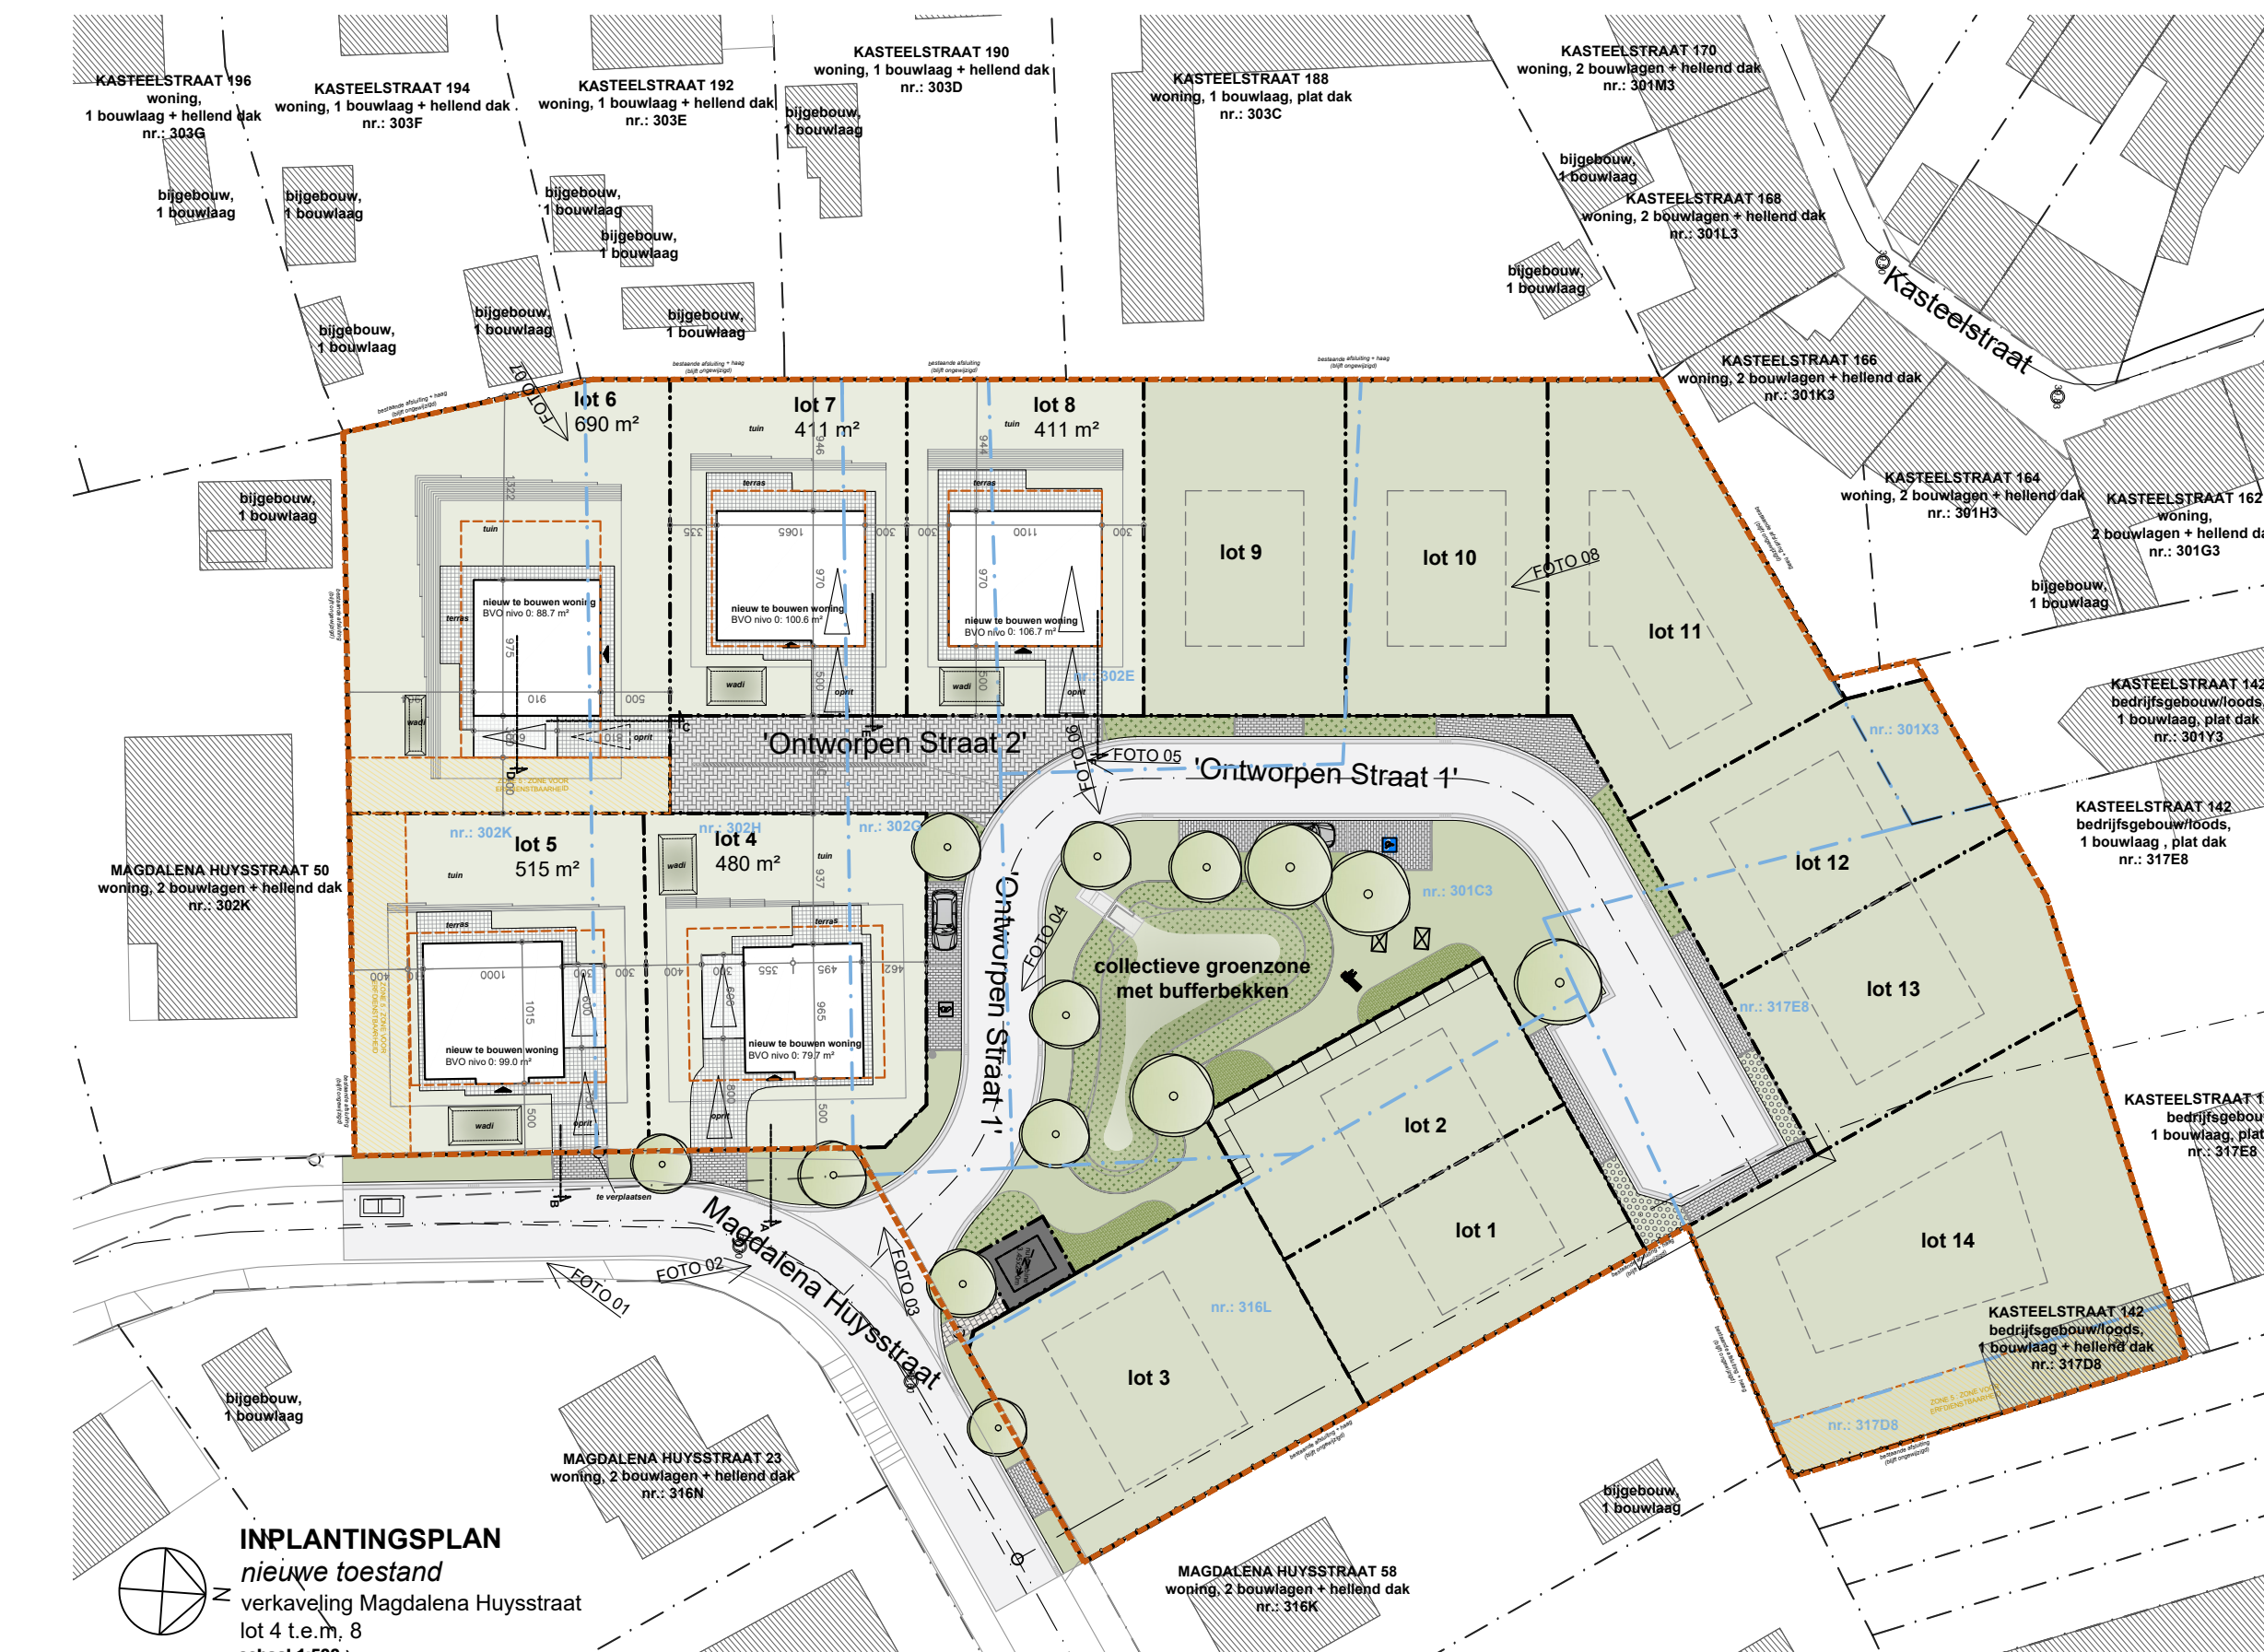