
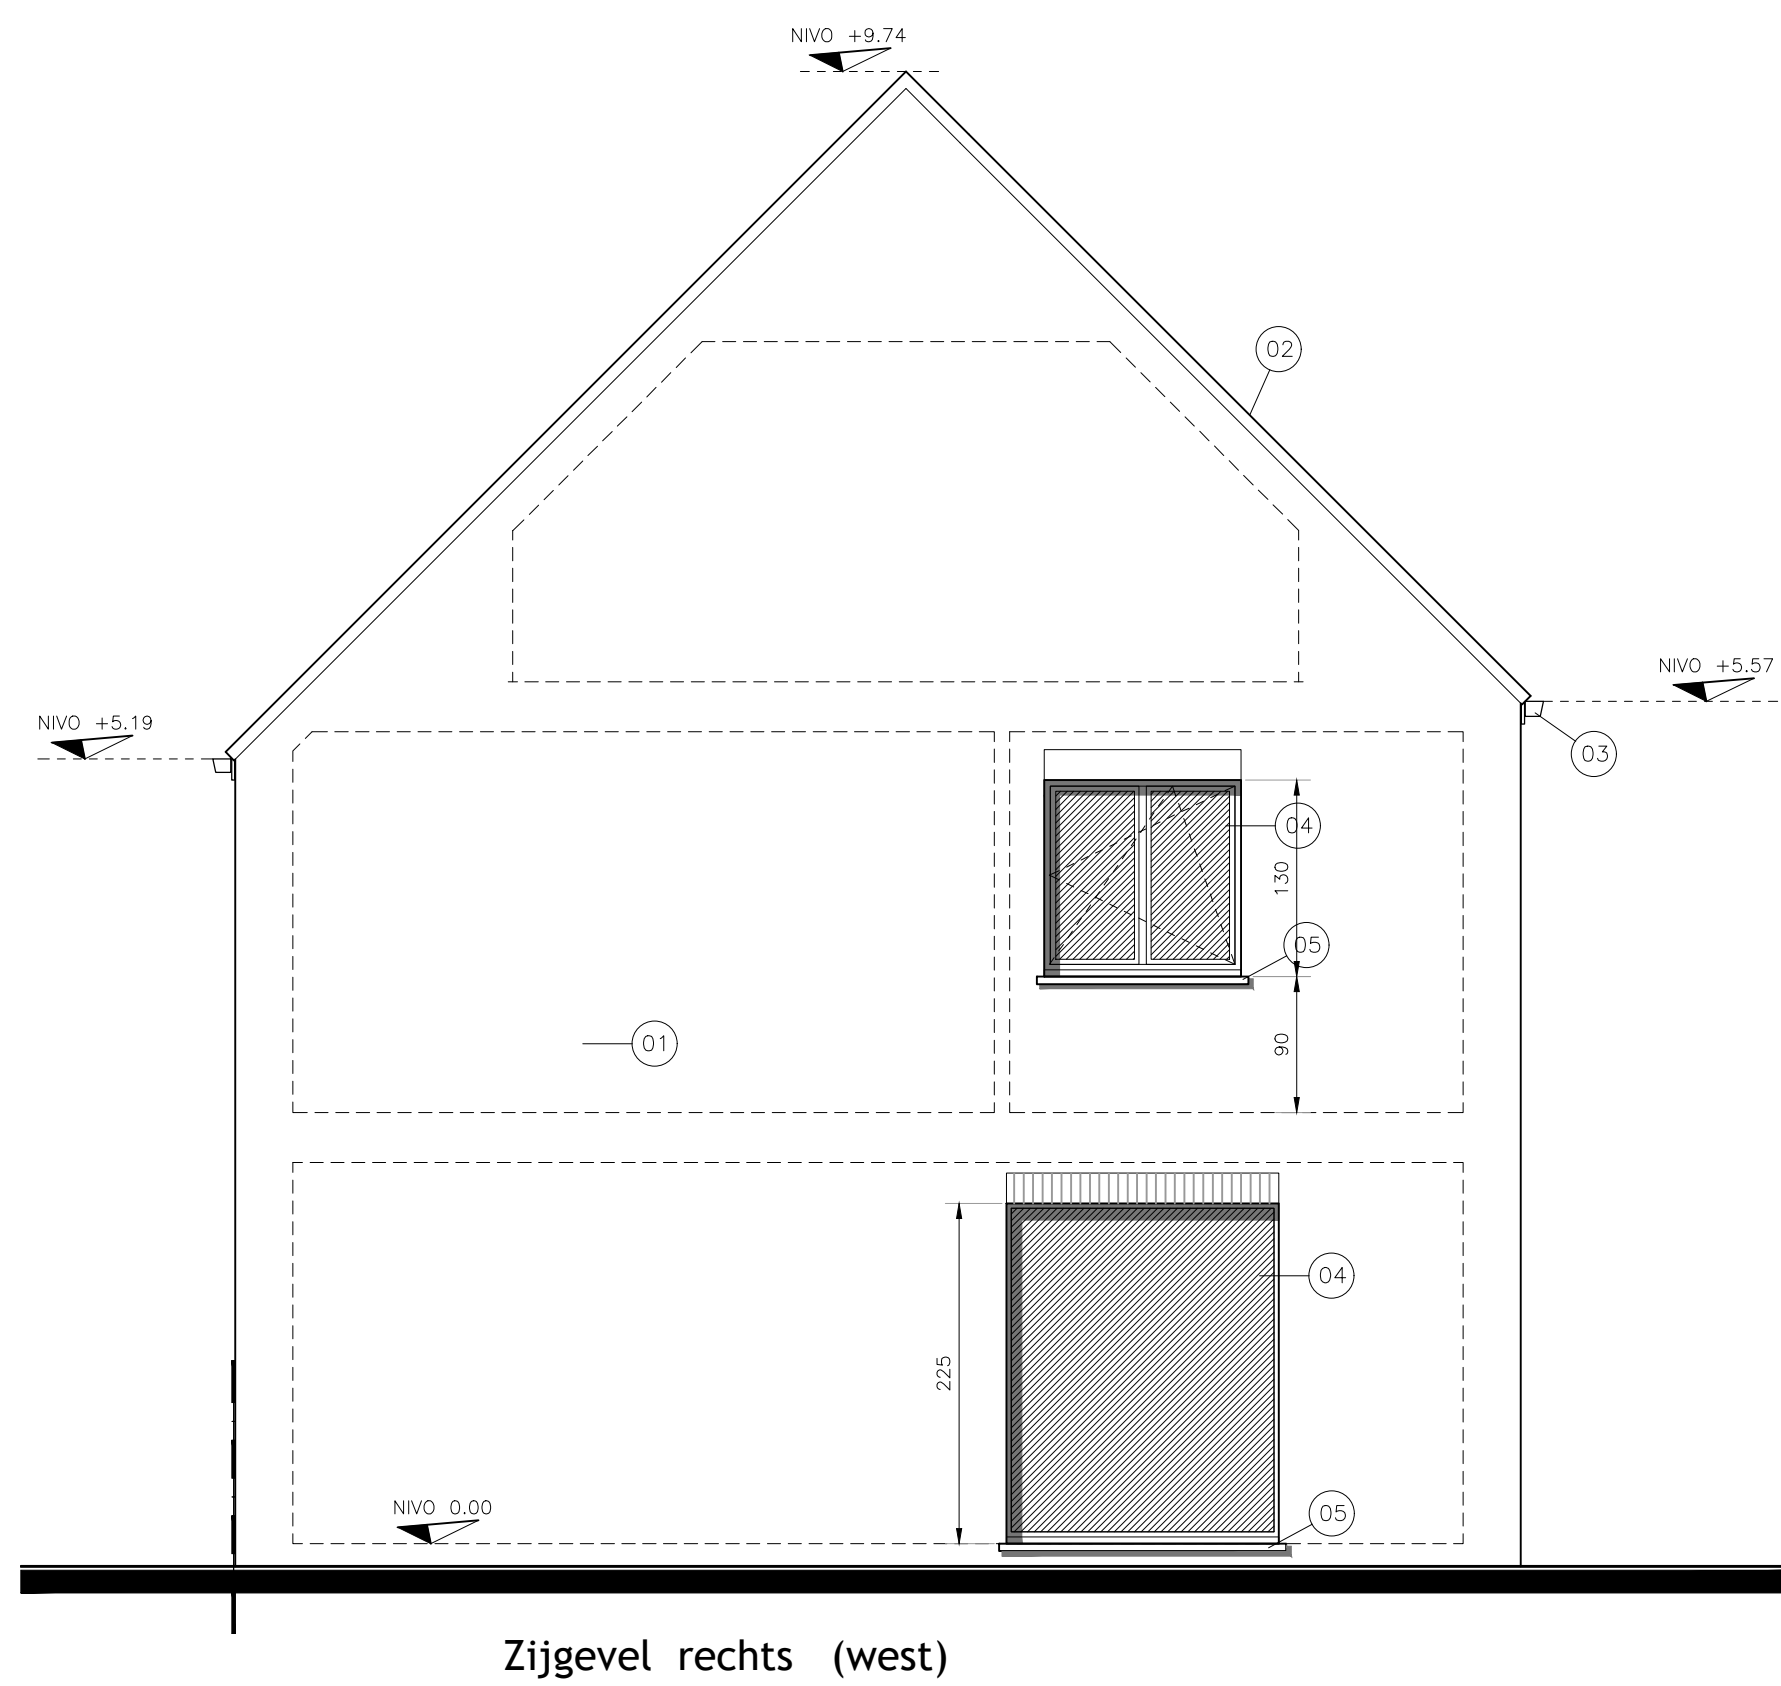
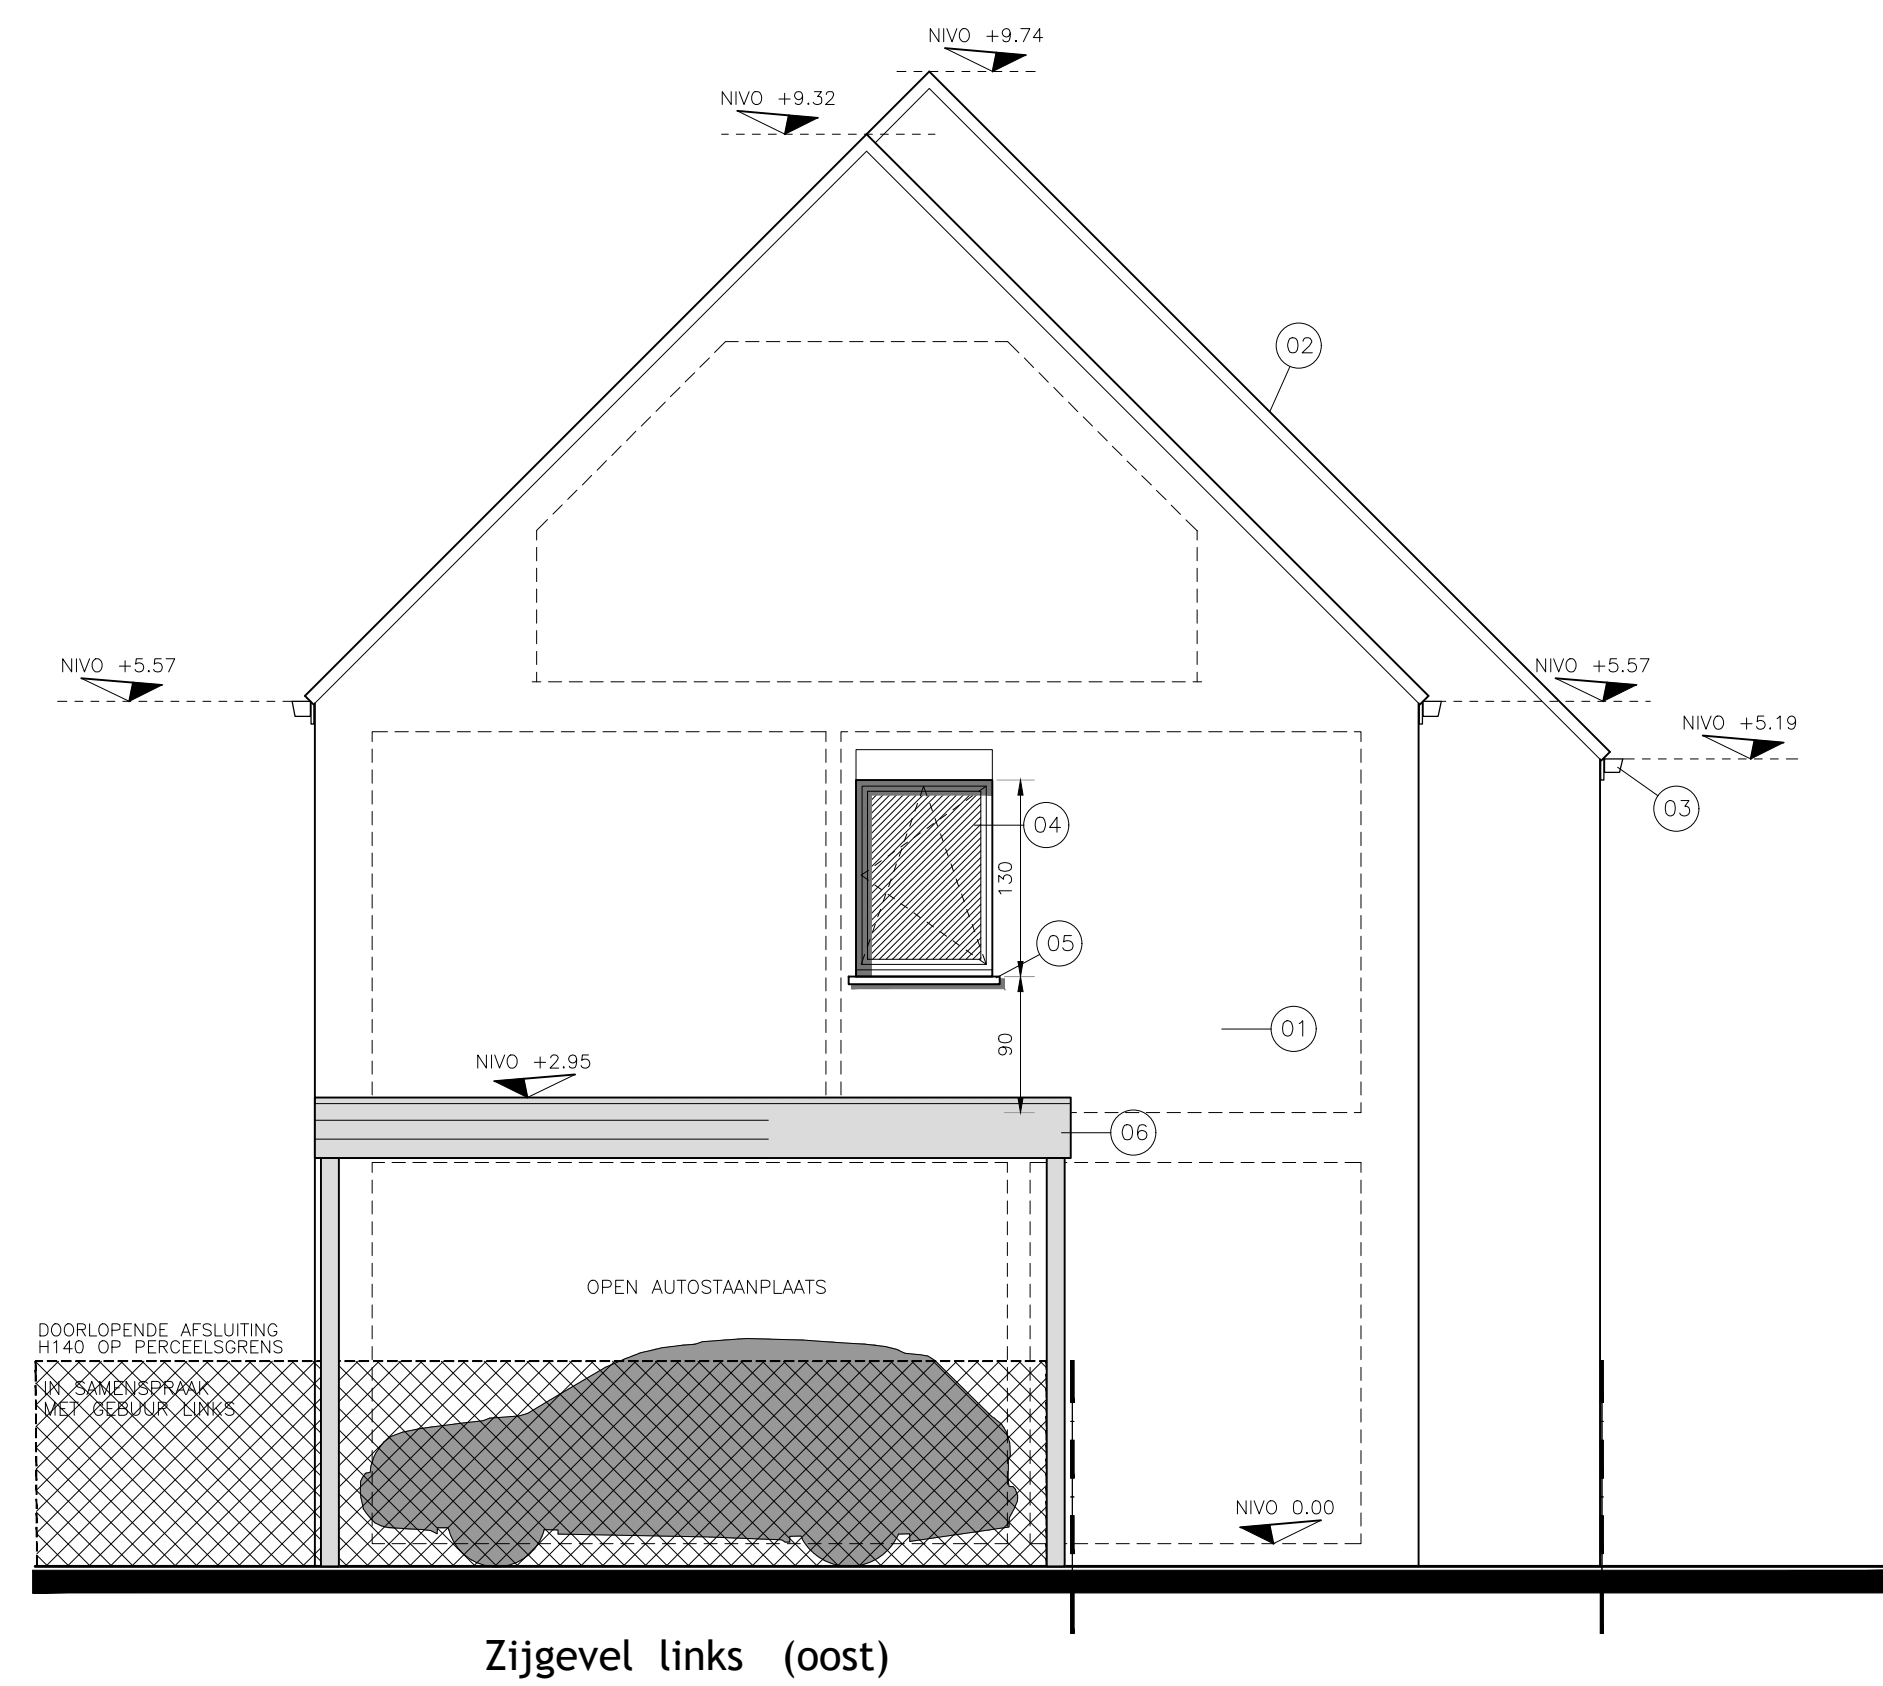





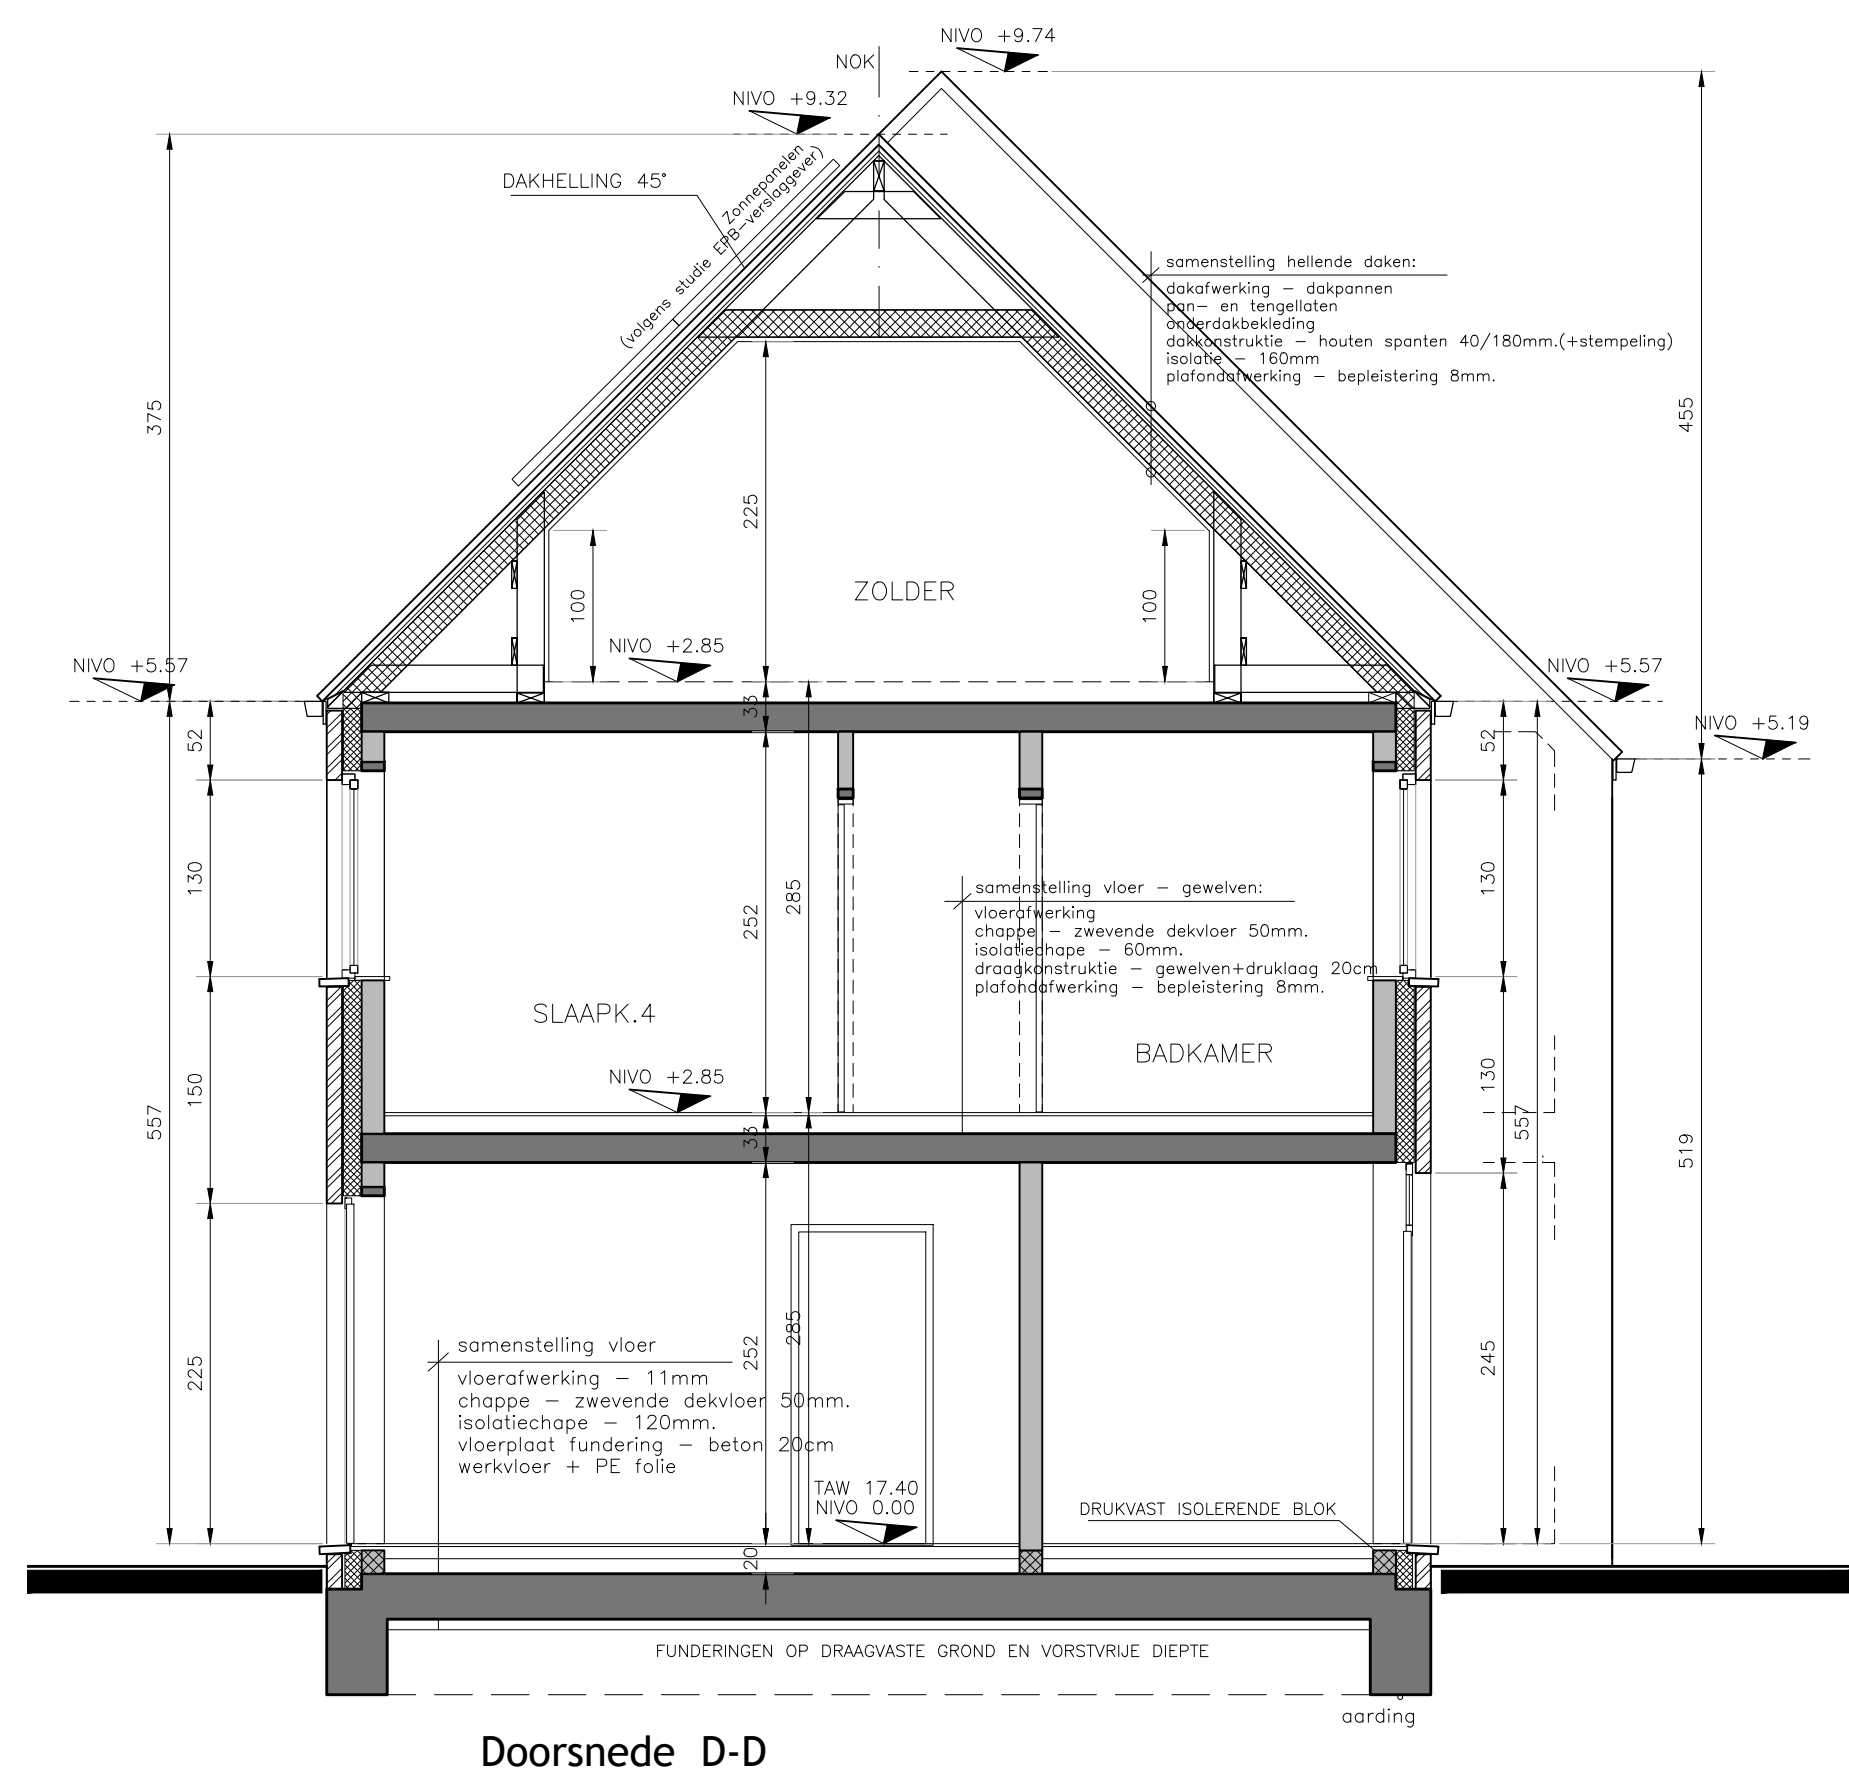





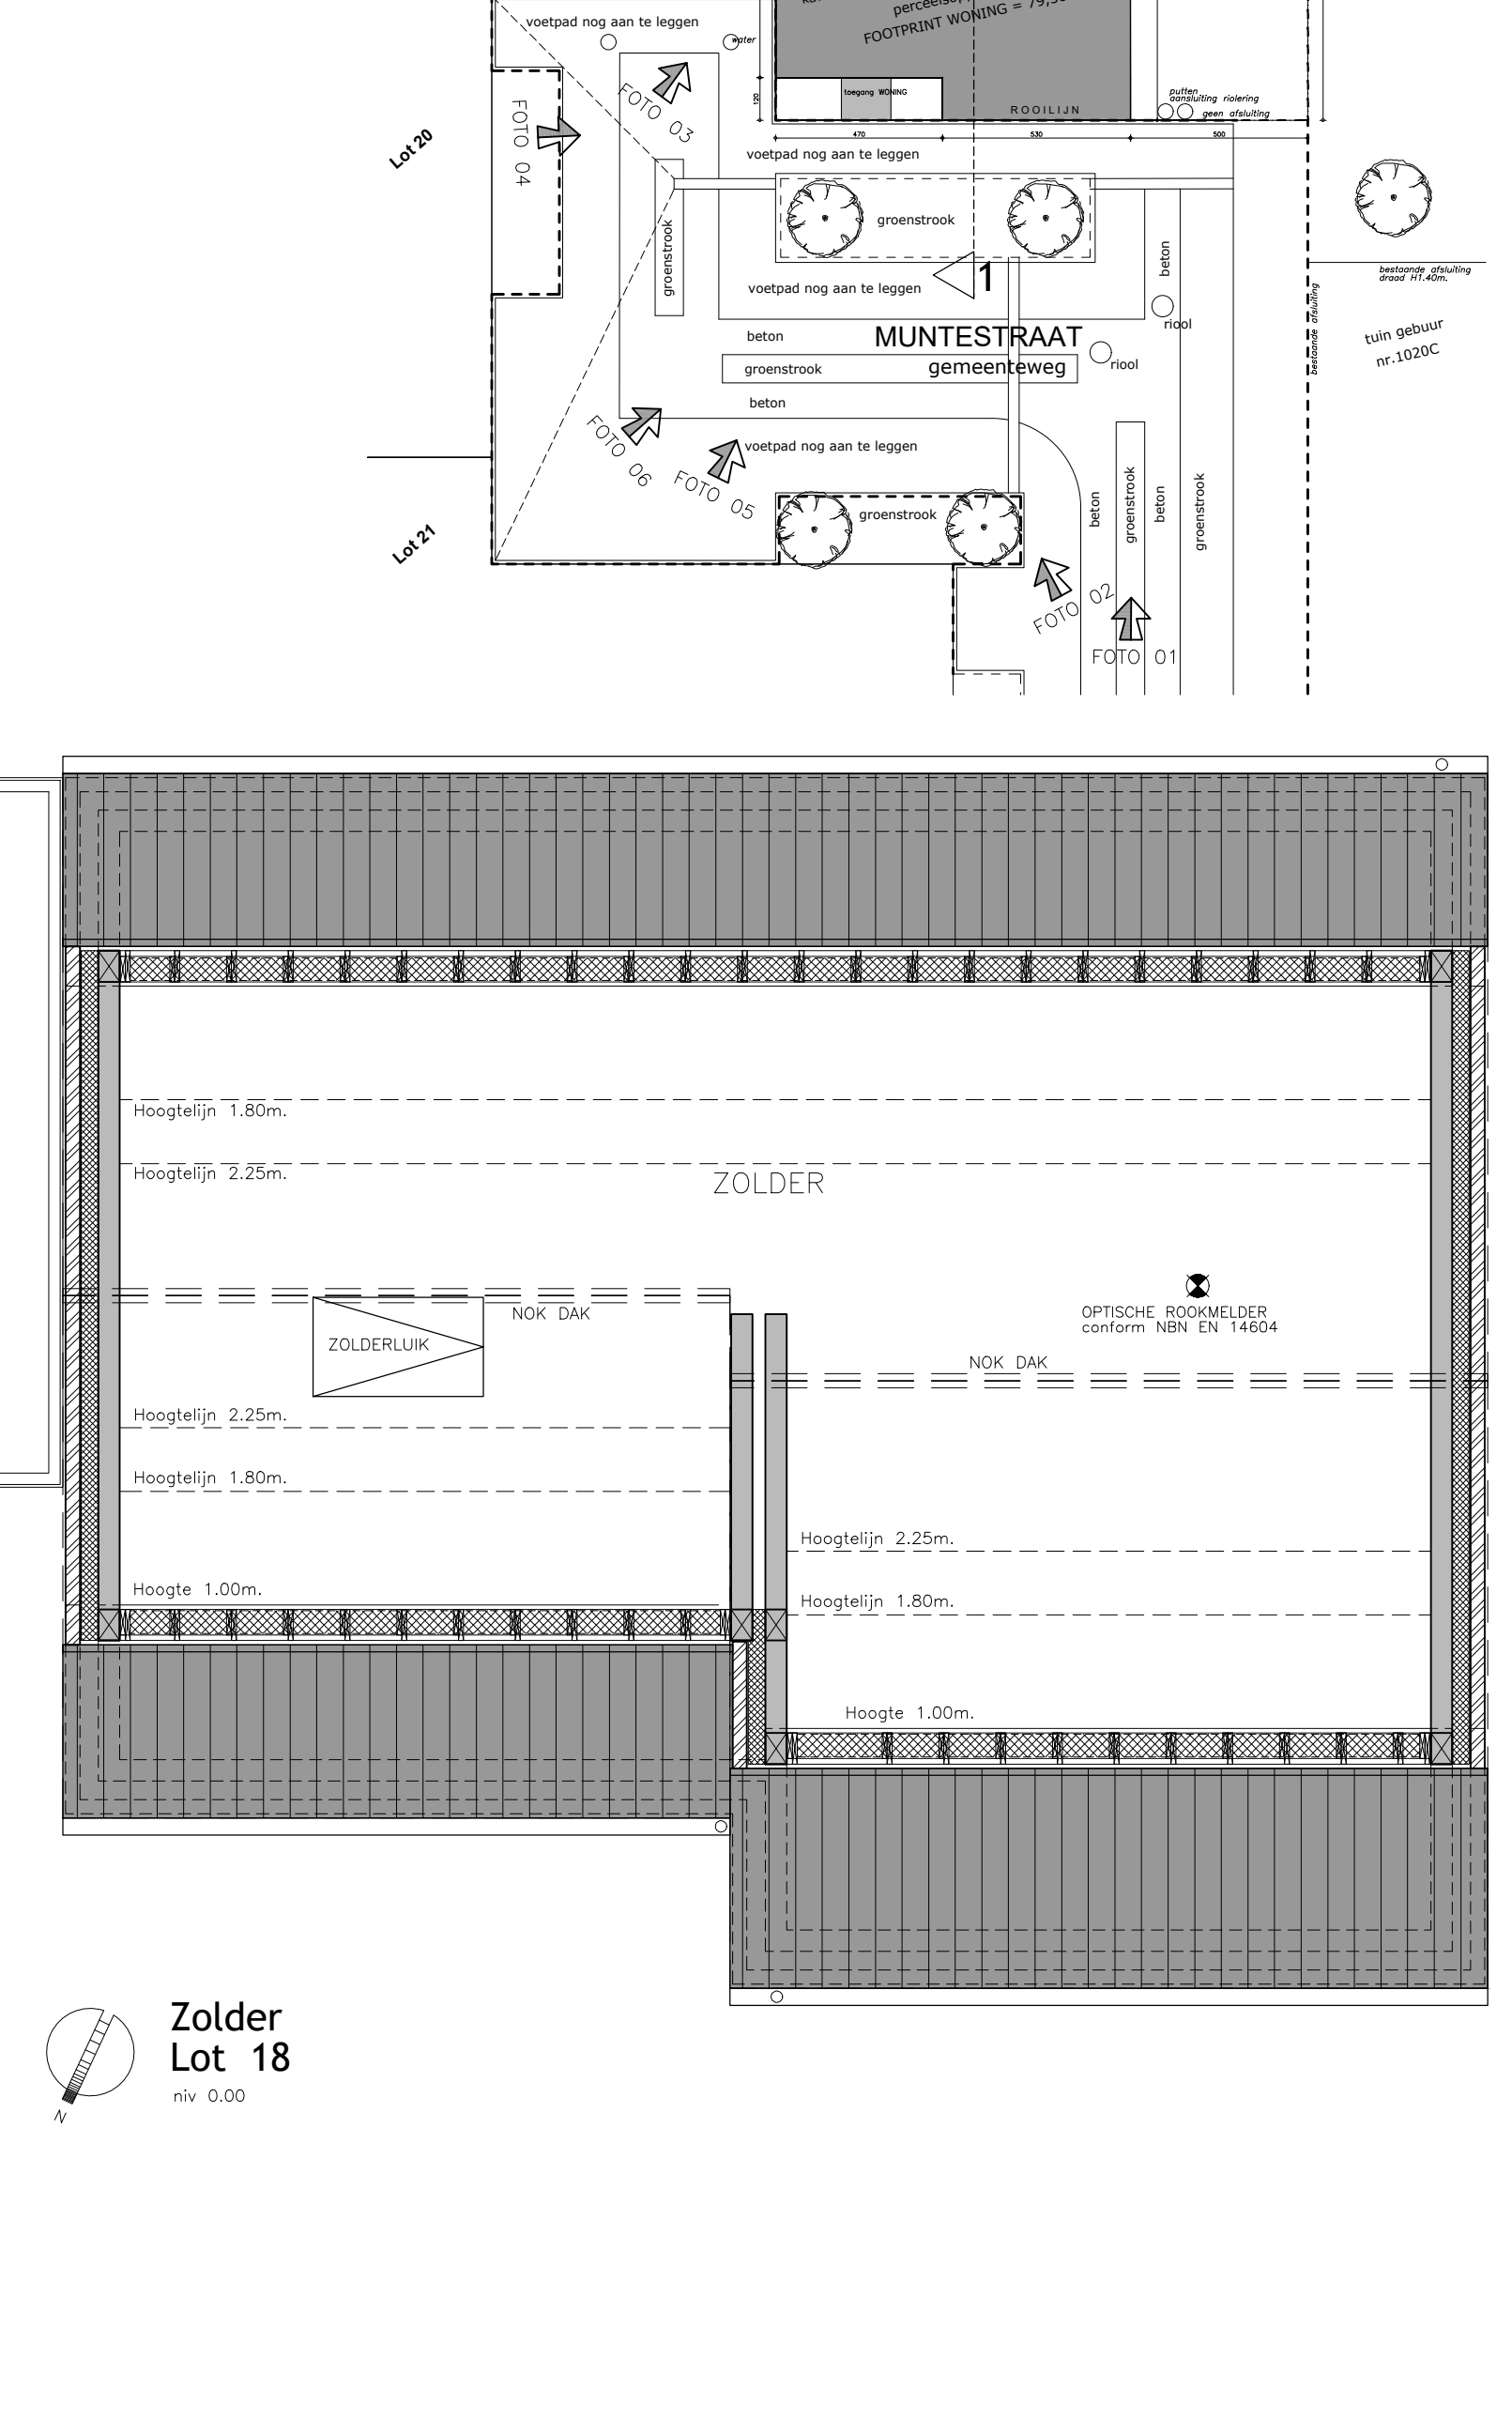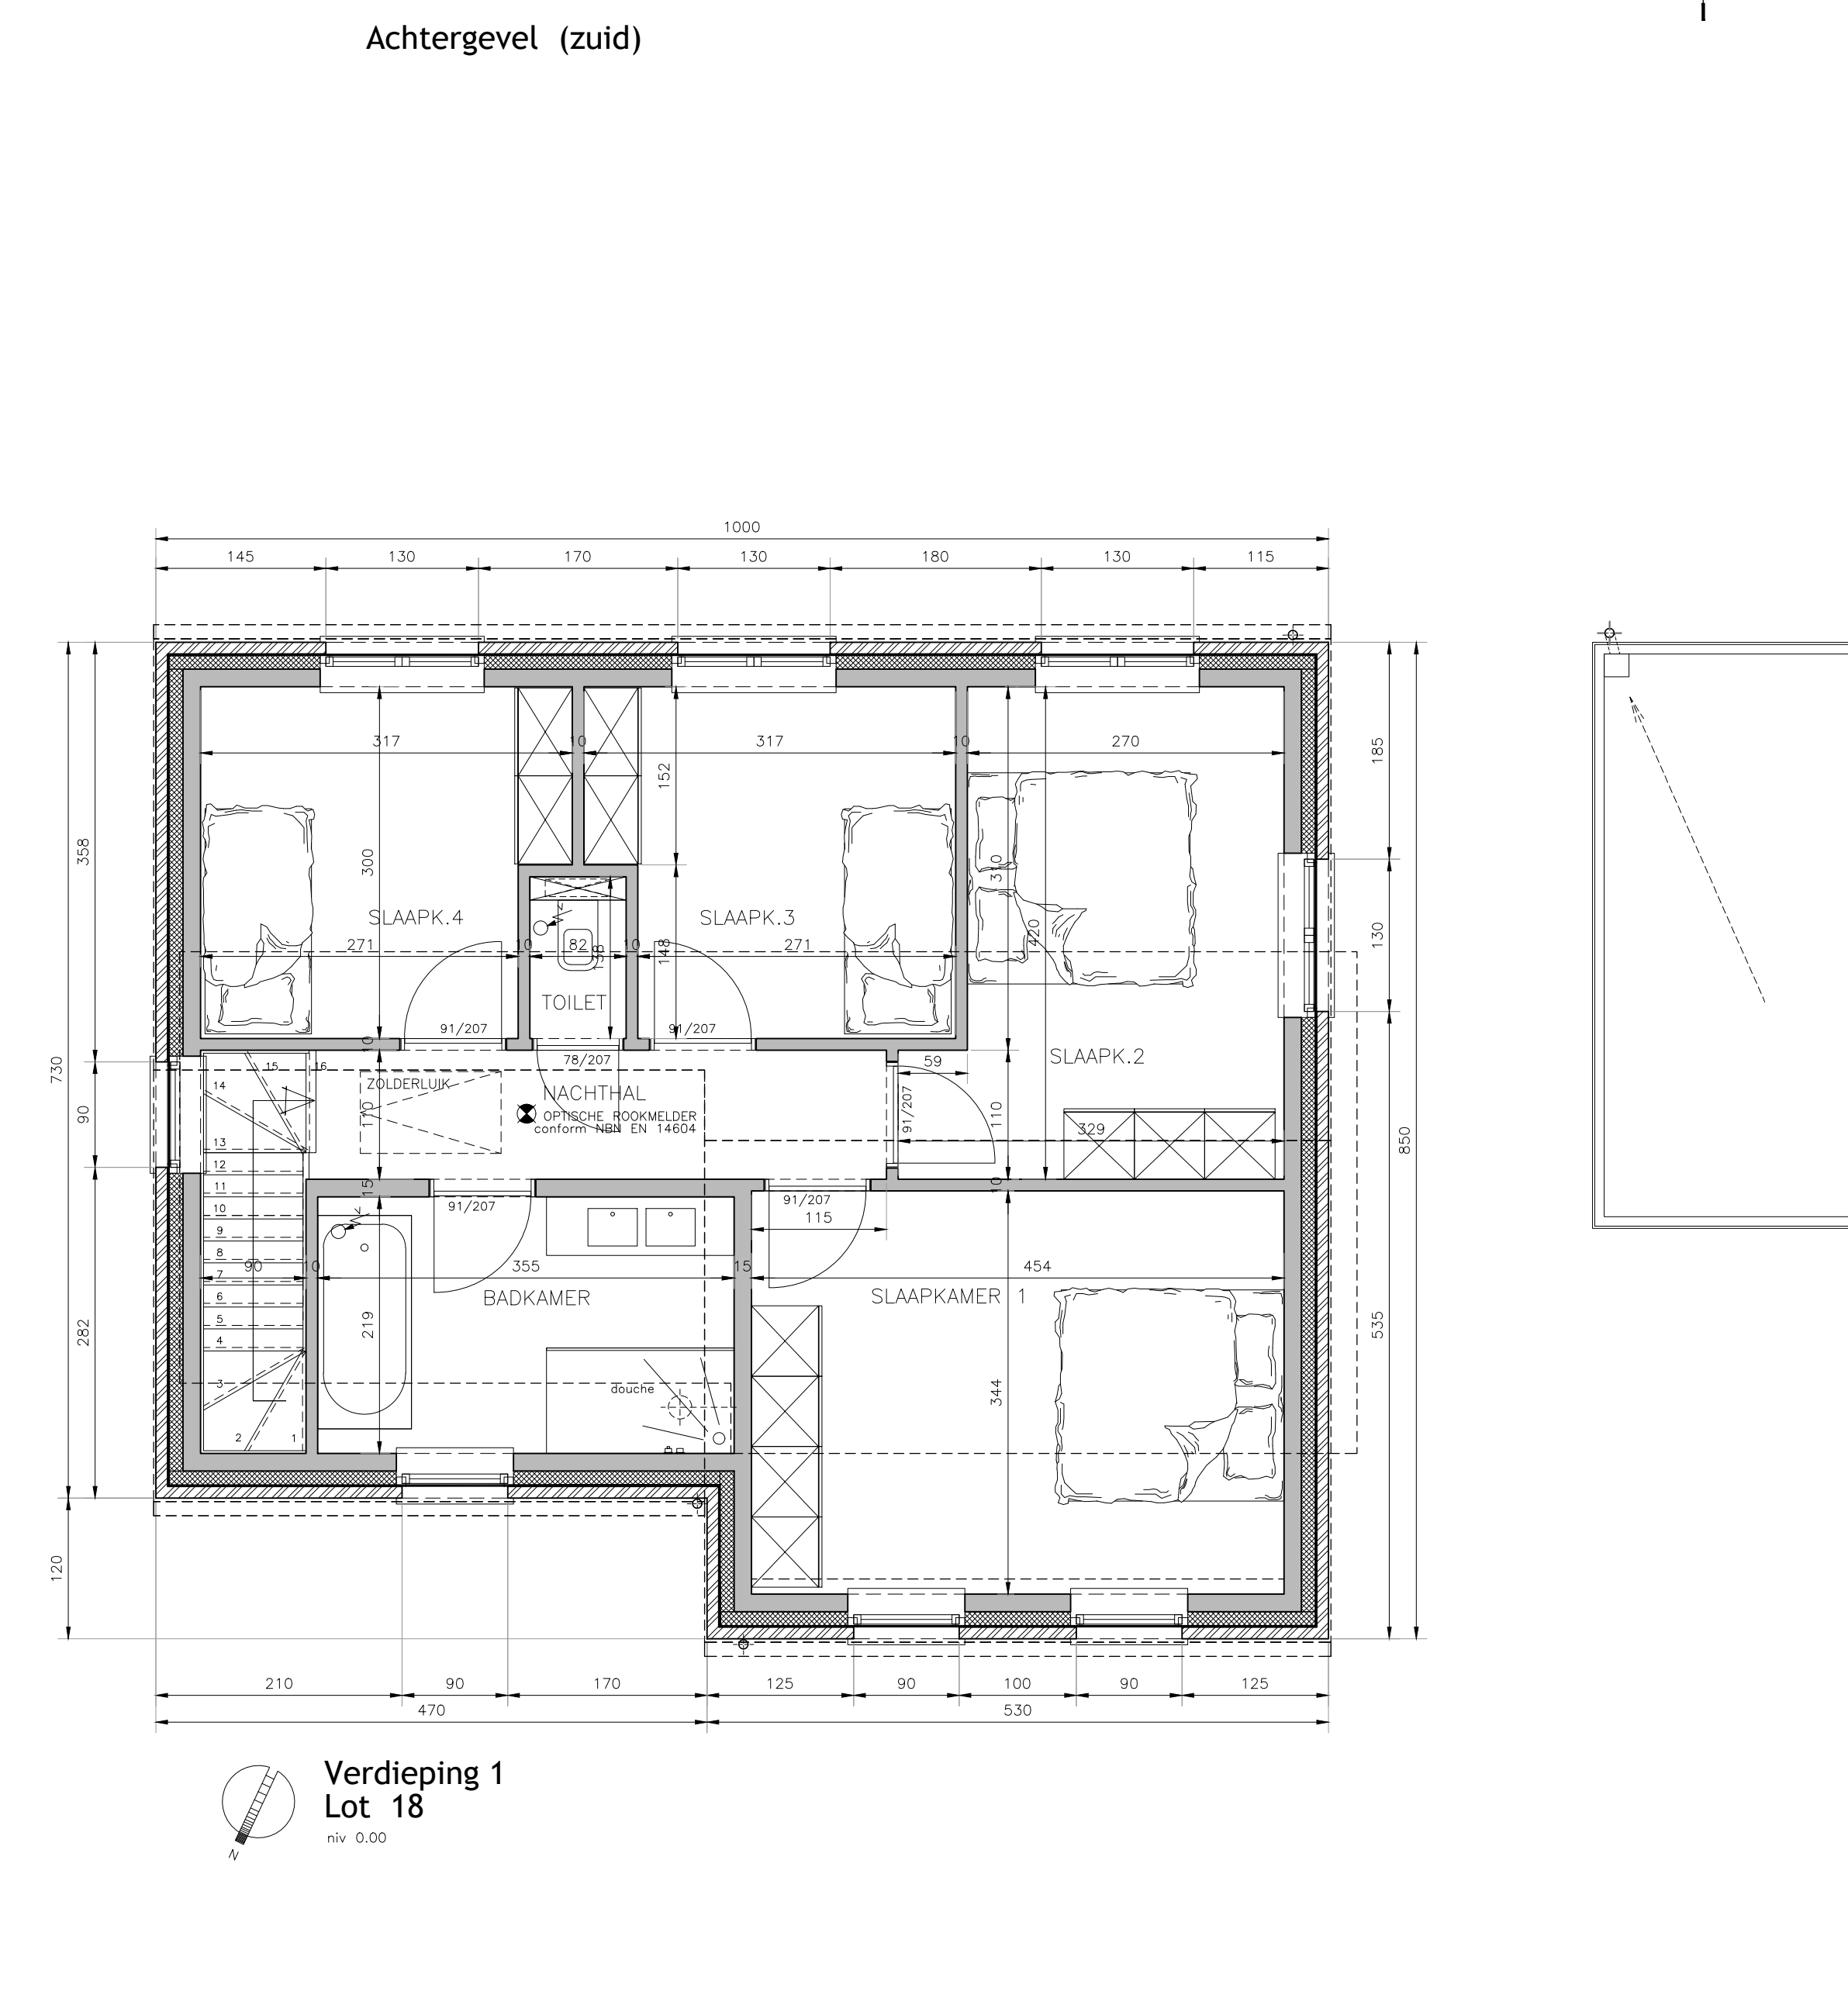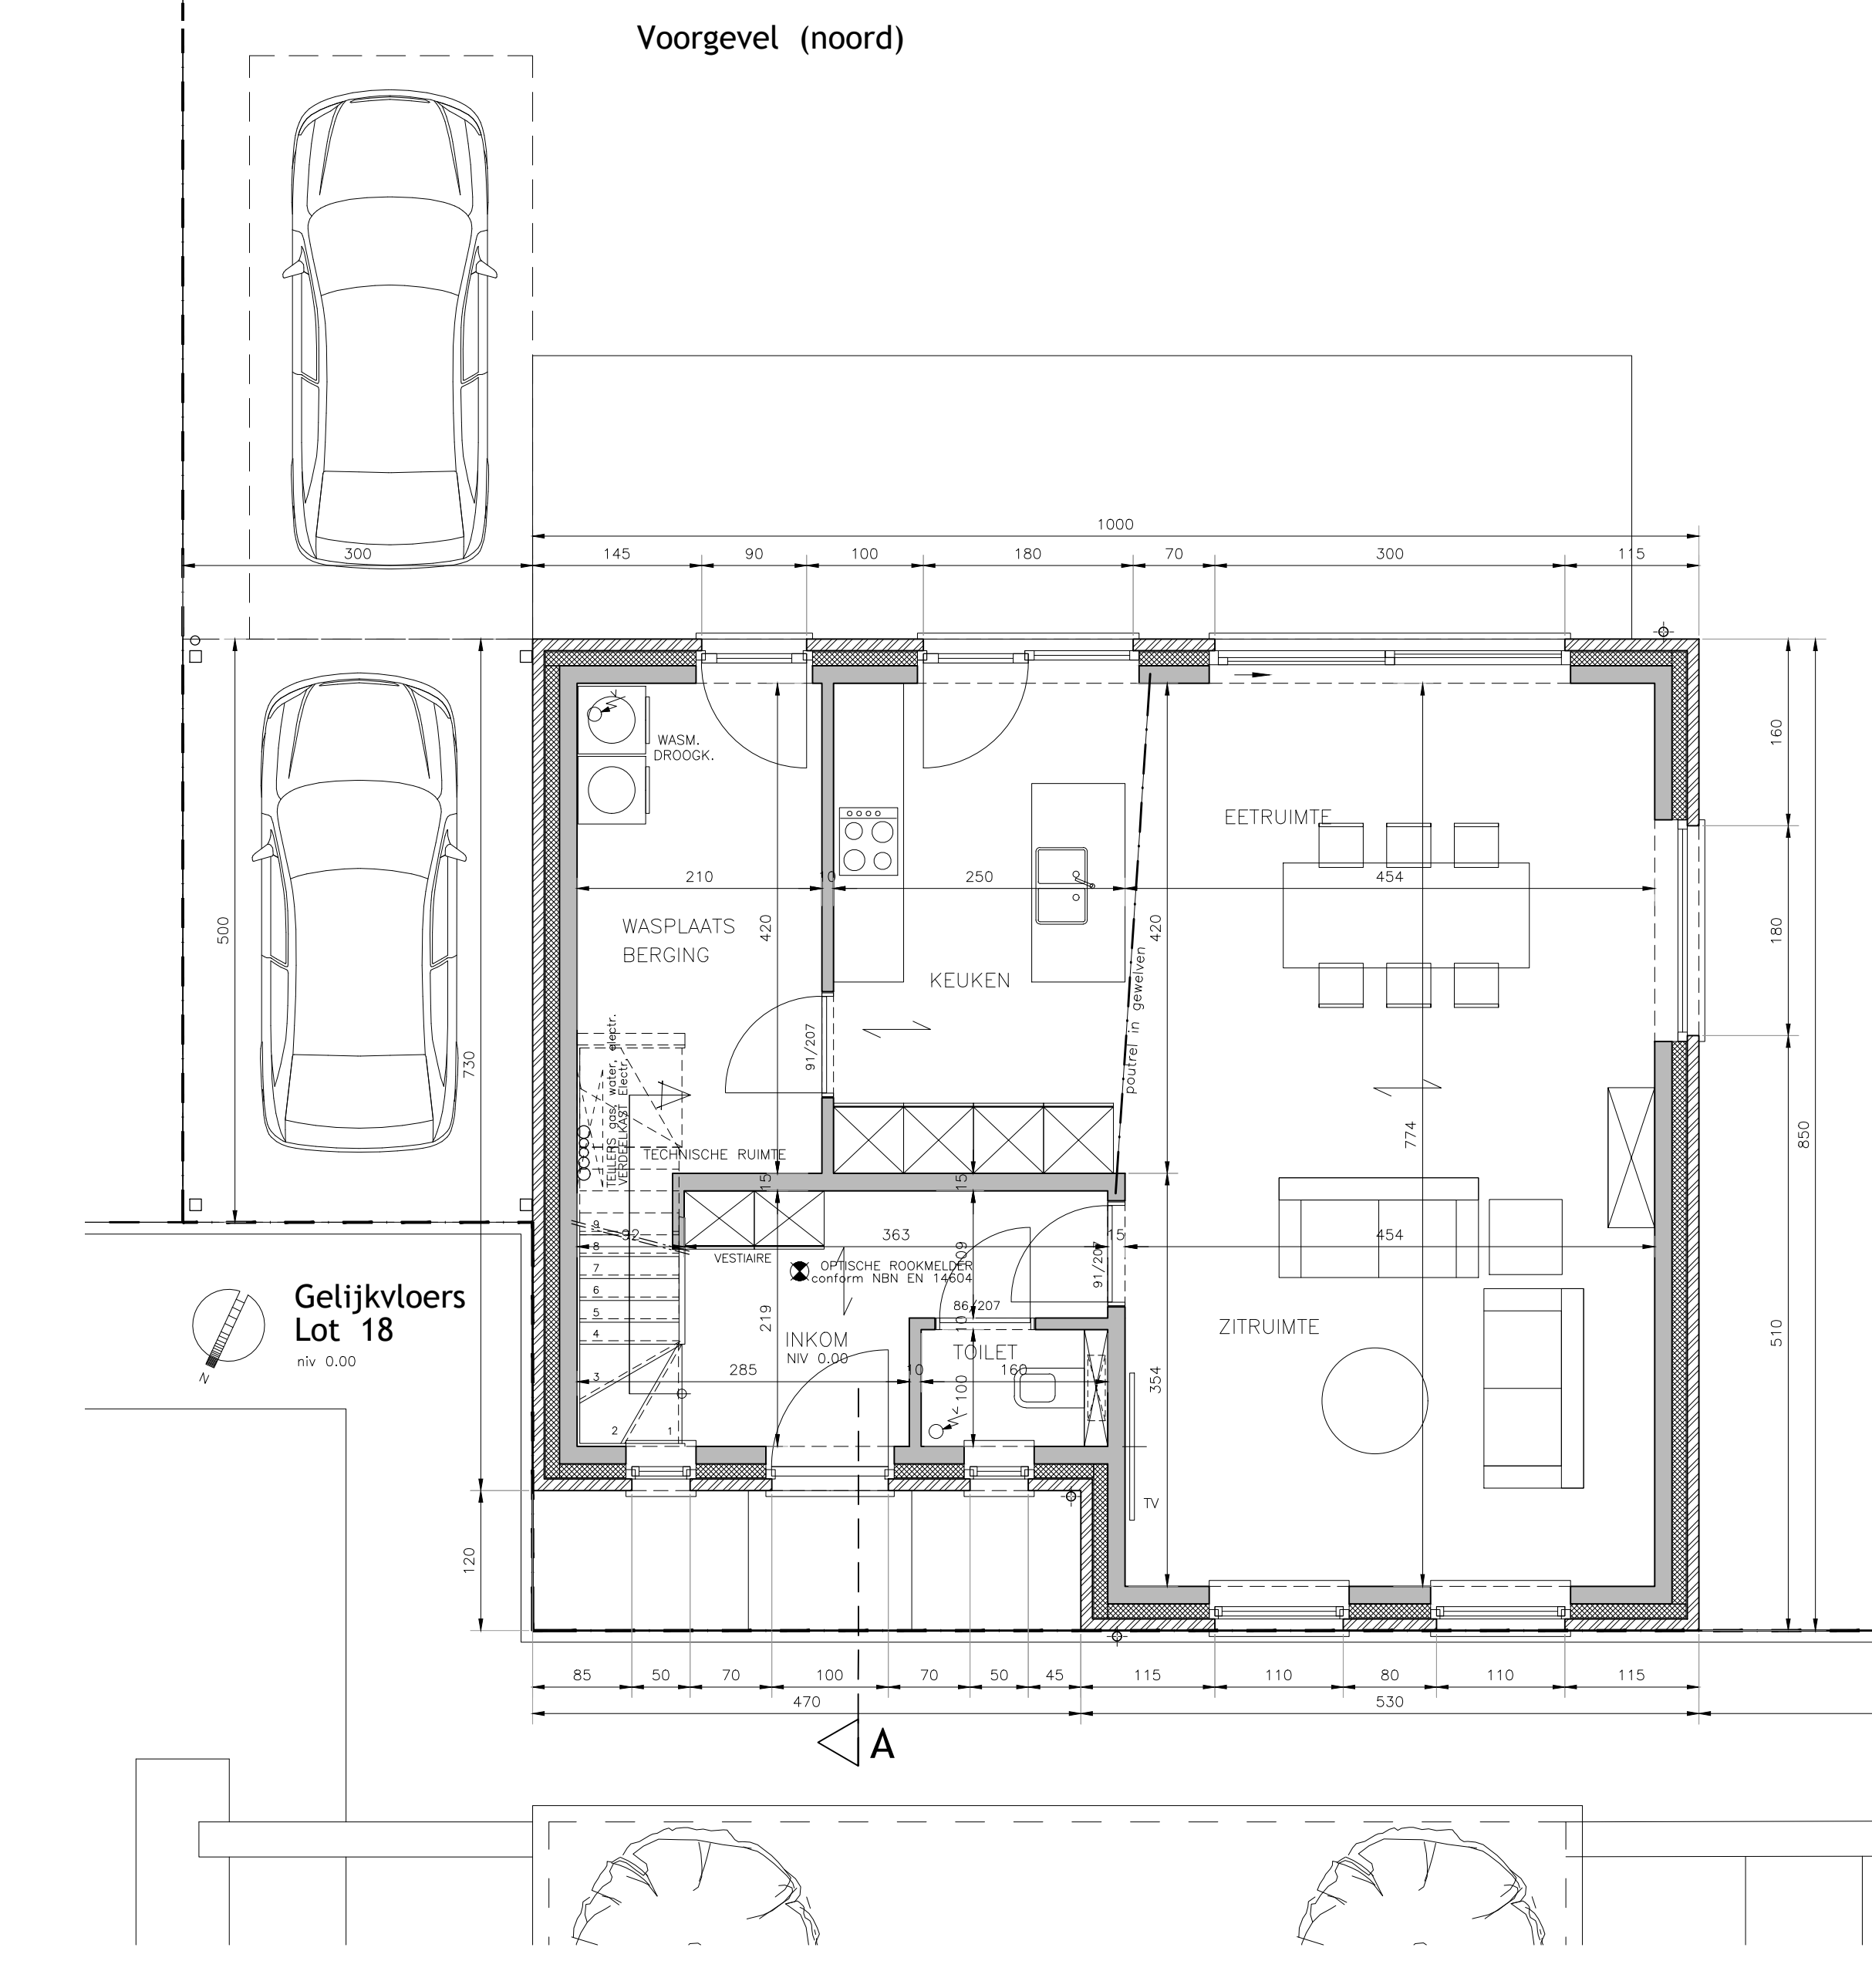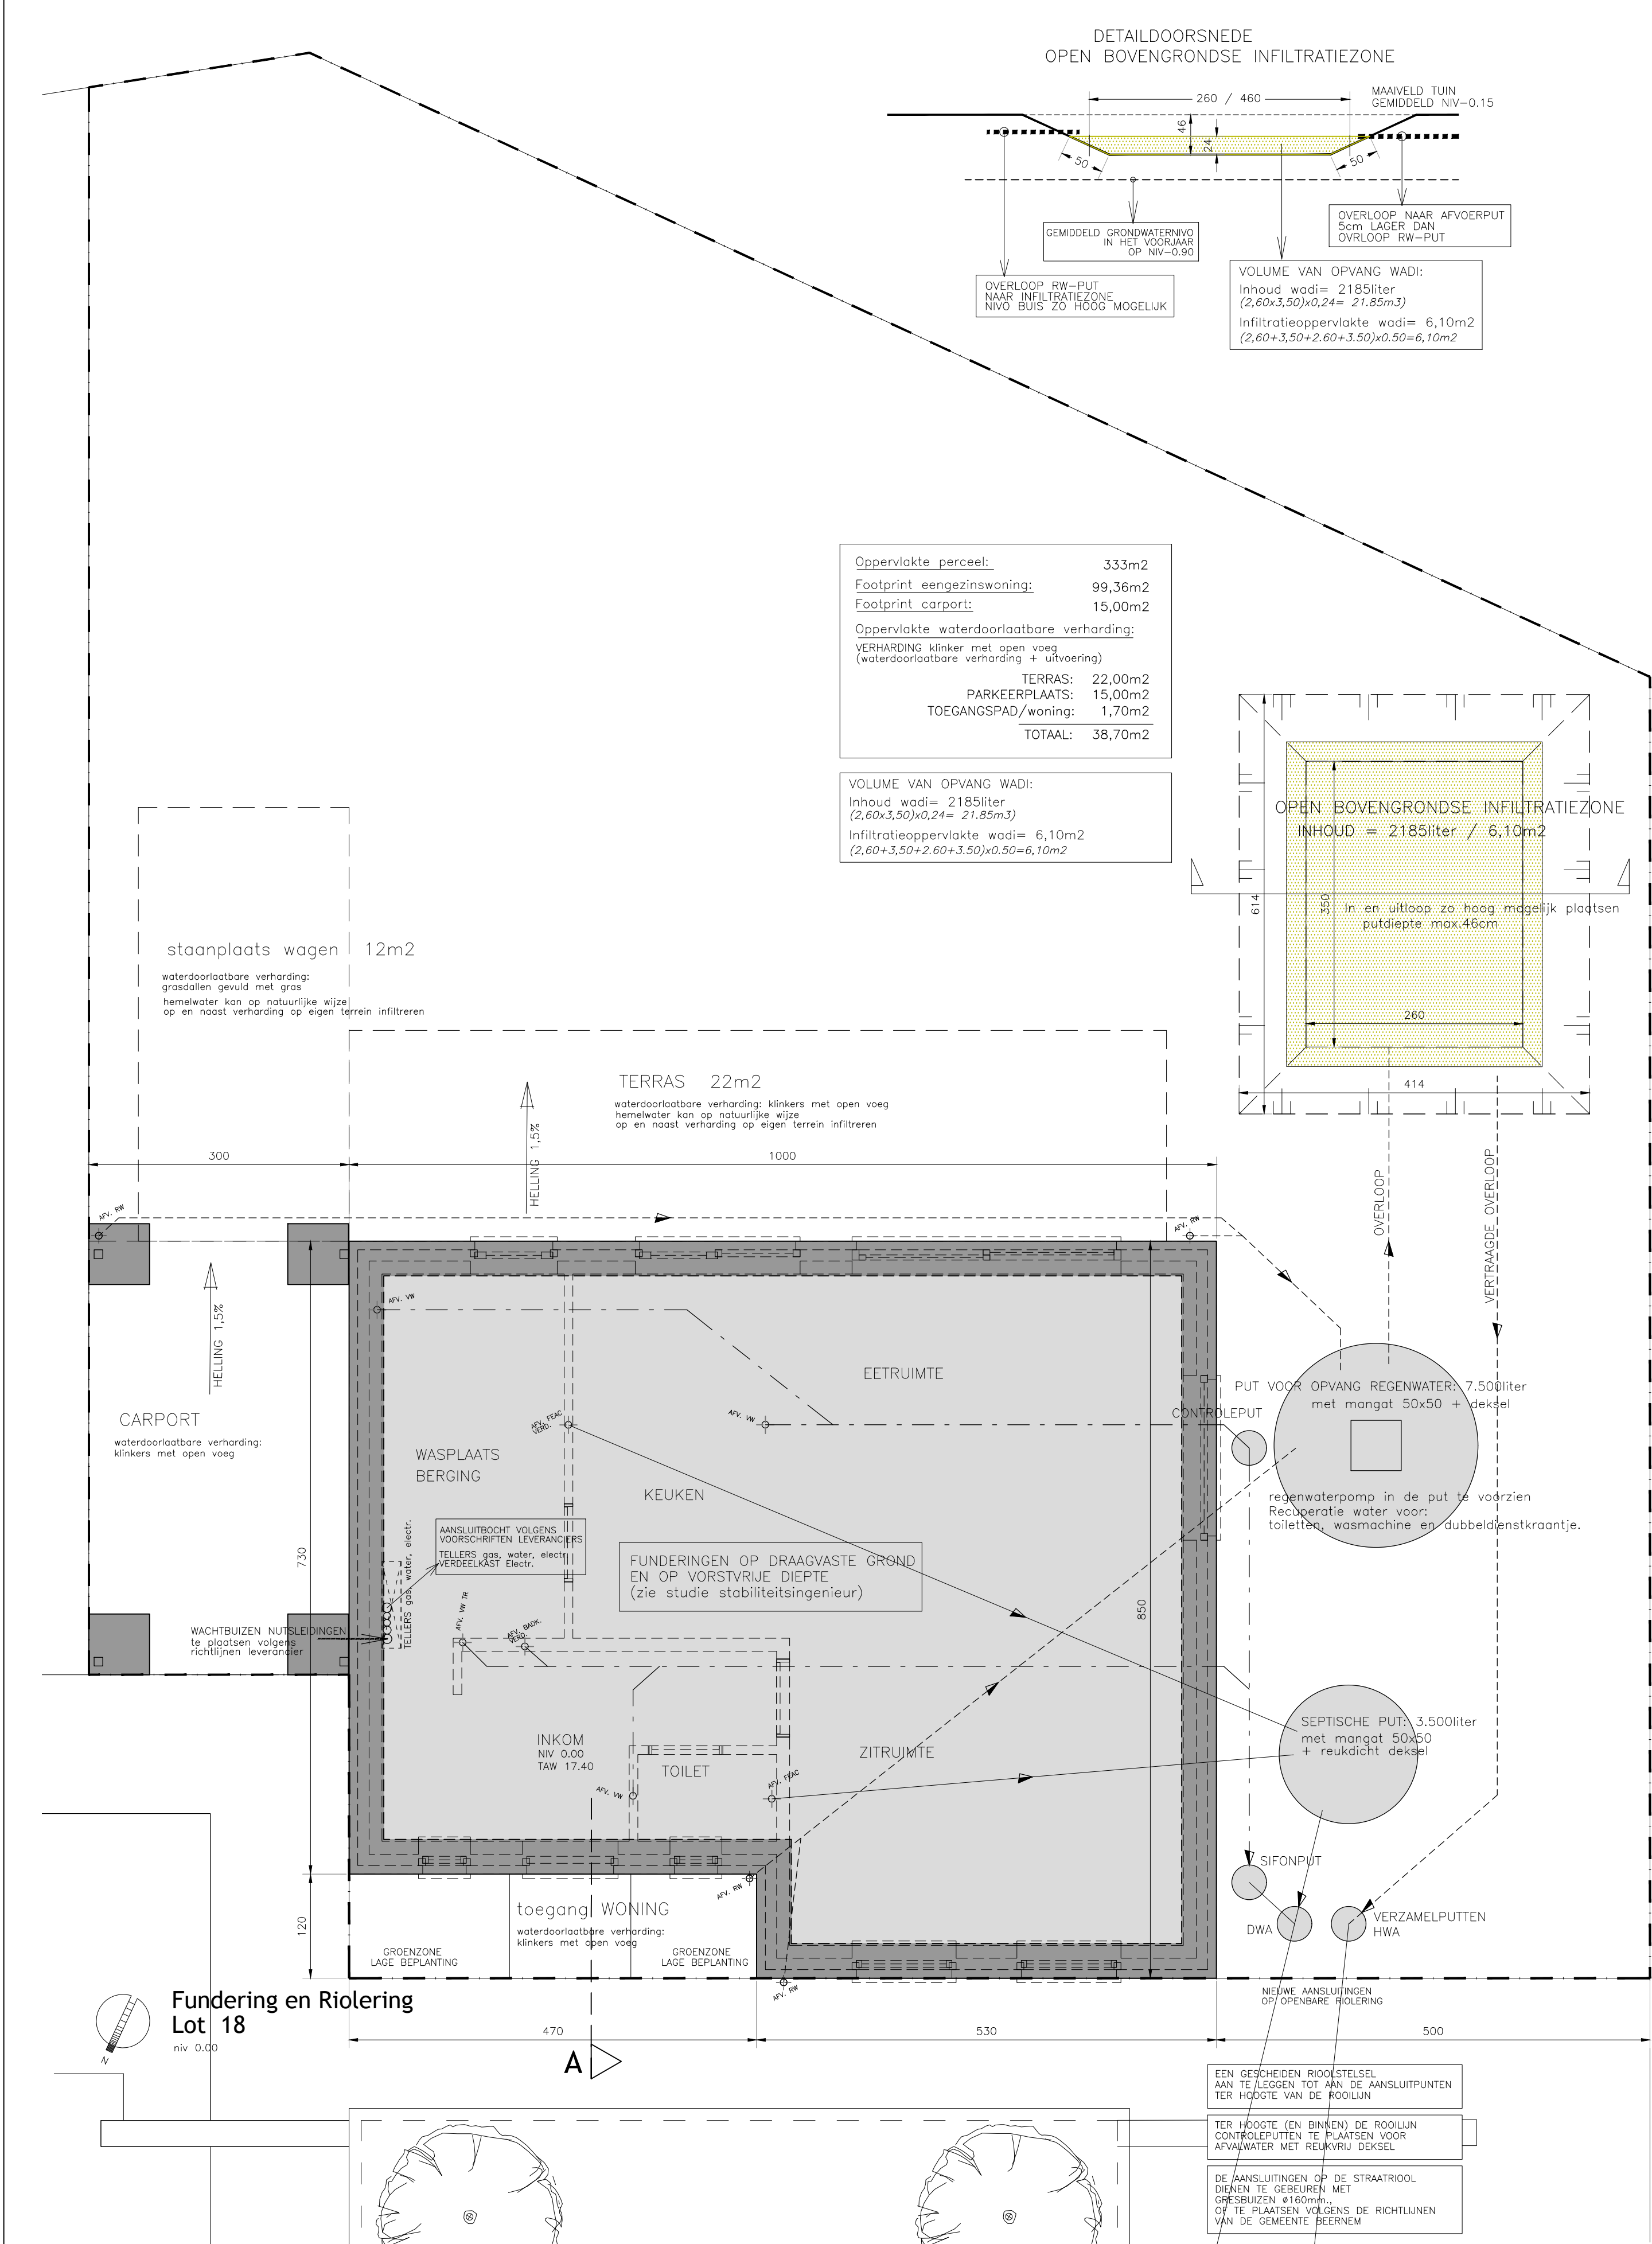

14-09-2026 kenmerk: aanpassing wdl
07-09-2026 kenmerk: bouwplan

PROVINCIE **West-Vlaanderen**

STAD **8020 HERTSBERGE**

ONTWERP **bouwen van een ééngesinswoning met carport.**

LIGGING **MUNTESTRAAT, LOT 18
8020 OOSTKAMP / HERTSBERGE**

KADASTER **4de Afd. / Sectie D, nr1021y**

VERKAVELING **Bouwaanvraag**

GEWASSTELAN **Grondplannen, gevels, inplanting.**

PLAN **WONINGBOUW BLOMME BV**

BOUWHEER **Roeselareweg 12
8820 TORHOUT**

ONTWERPER **A-PLAN ARCHITECTEN
P. STEYAERT
ZEELUK 18
8620 NEUWPOORT**

0475 45 49 23

goedgekeurd

DE AANNEMER DE OPDRACHTGEVER

Schaal : 1/50

1/1

